


data		proprietà	ubicazione
		PIANINI MAURO	FL. 70 mapp. 357
tavola	riferimento	descrizione	
		MANUTENZIONE STRAORDINARIA A CASA DI CIVILE	
		ABITAZIONE SITA IN AVENZA LOCALITA' NAZZANO	
		VIA LABRIOLA	



22 FEB. 1985

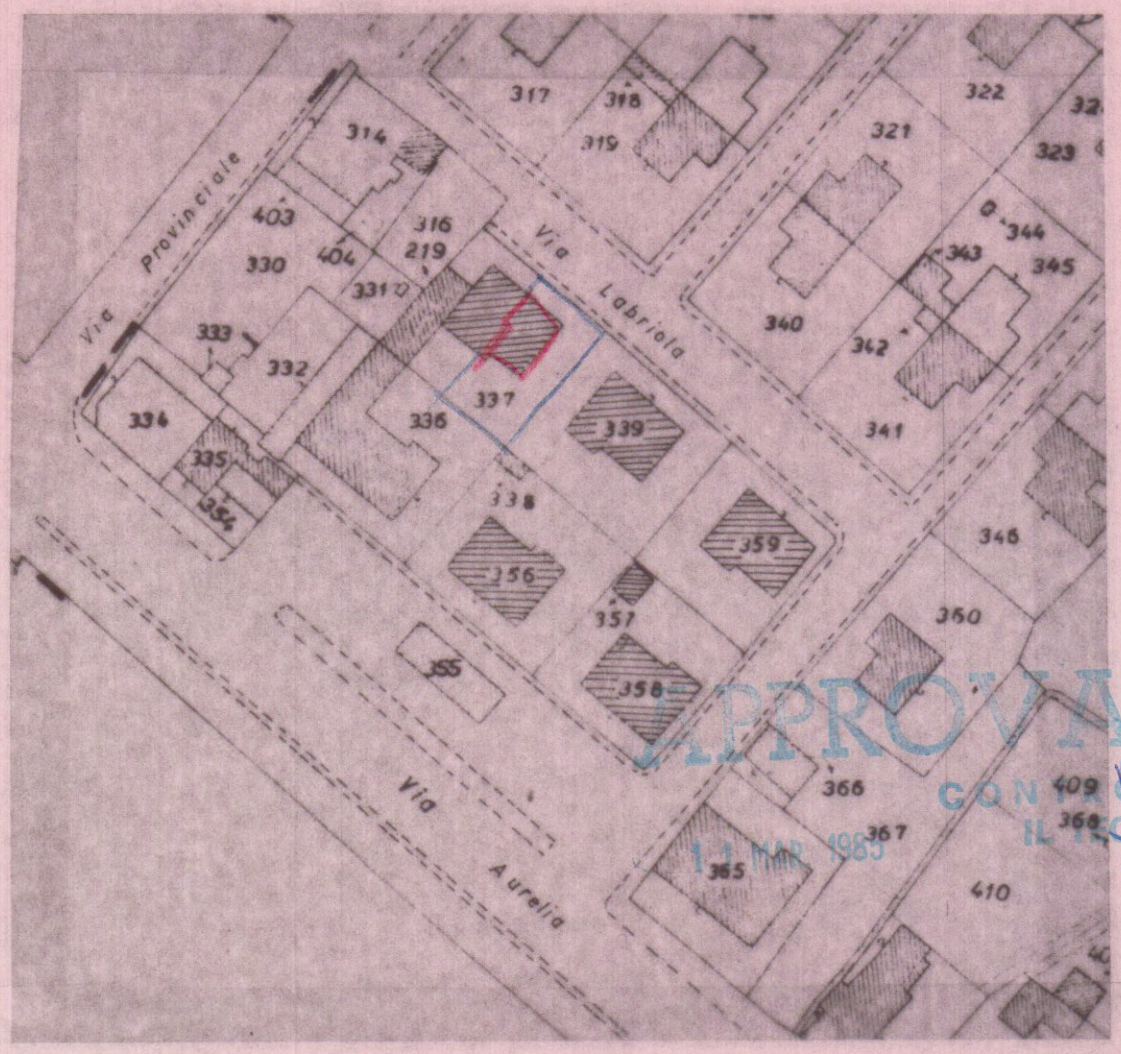


APPROVATO
CON DOLLATO
IL TECNICO

Approvato dal Sindaco alle condizioni
indicate nella Autorizzazione
del 11 MAR. 1985


L'ING. CAPO
[Signature]

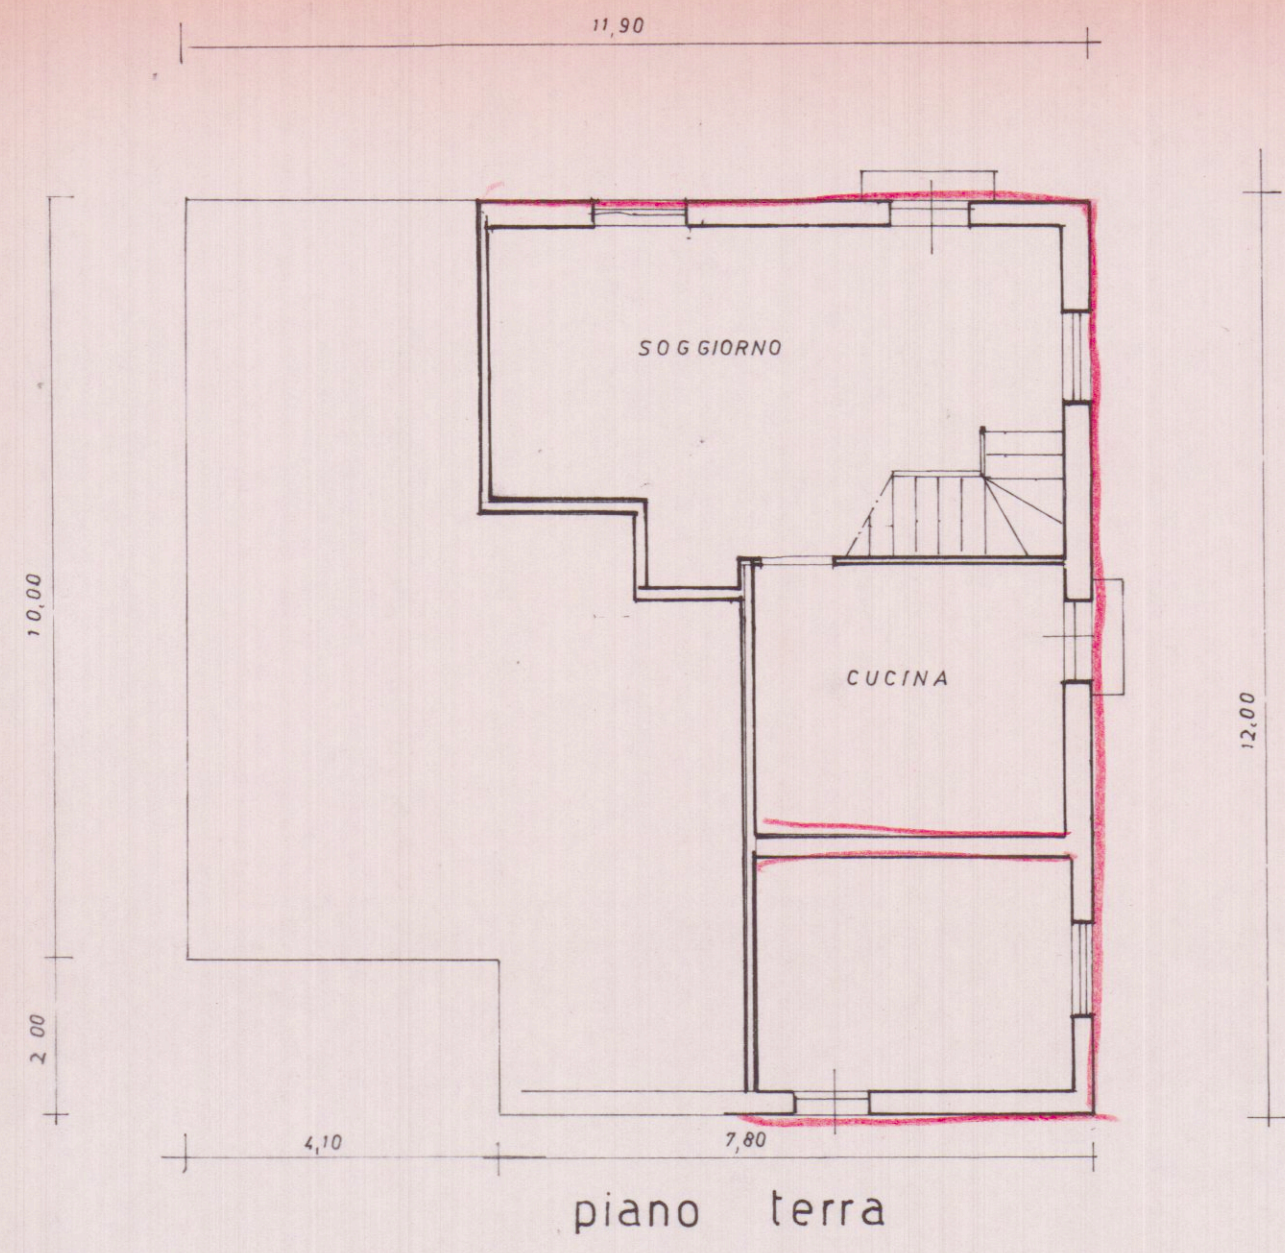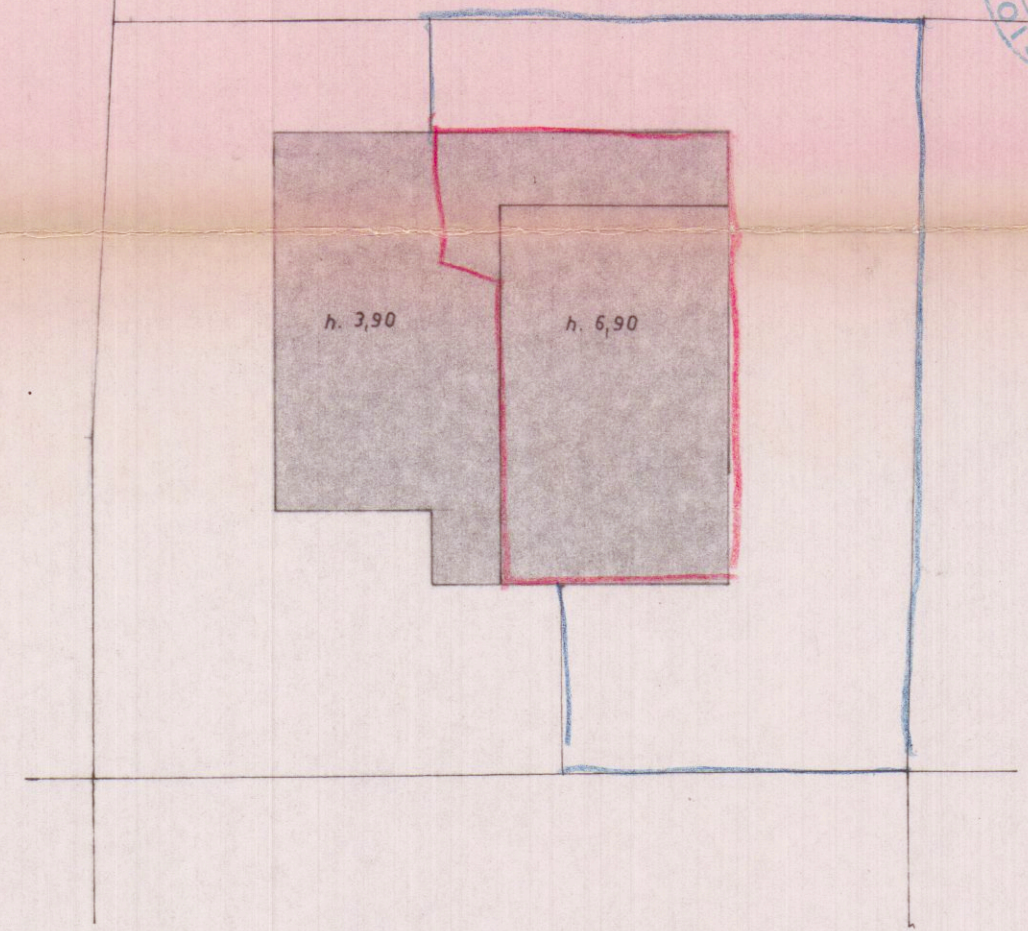


piano terra

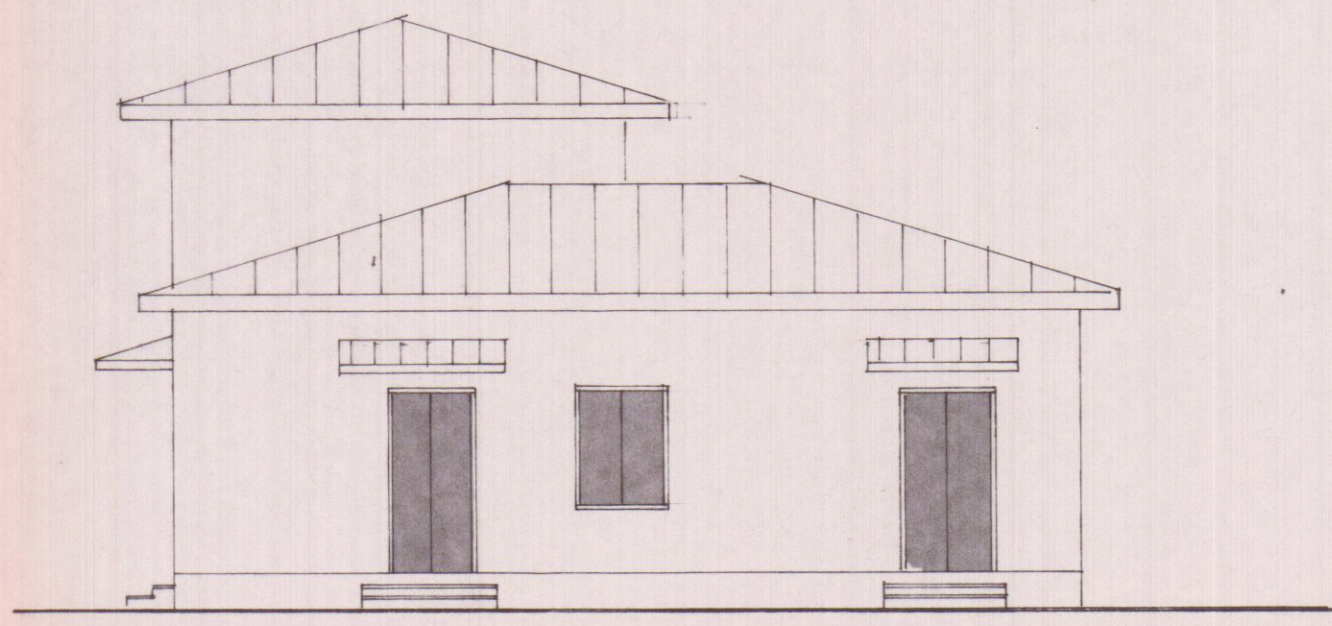


prospetto nord

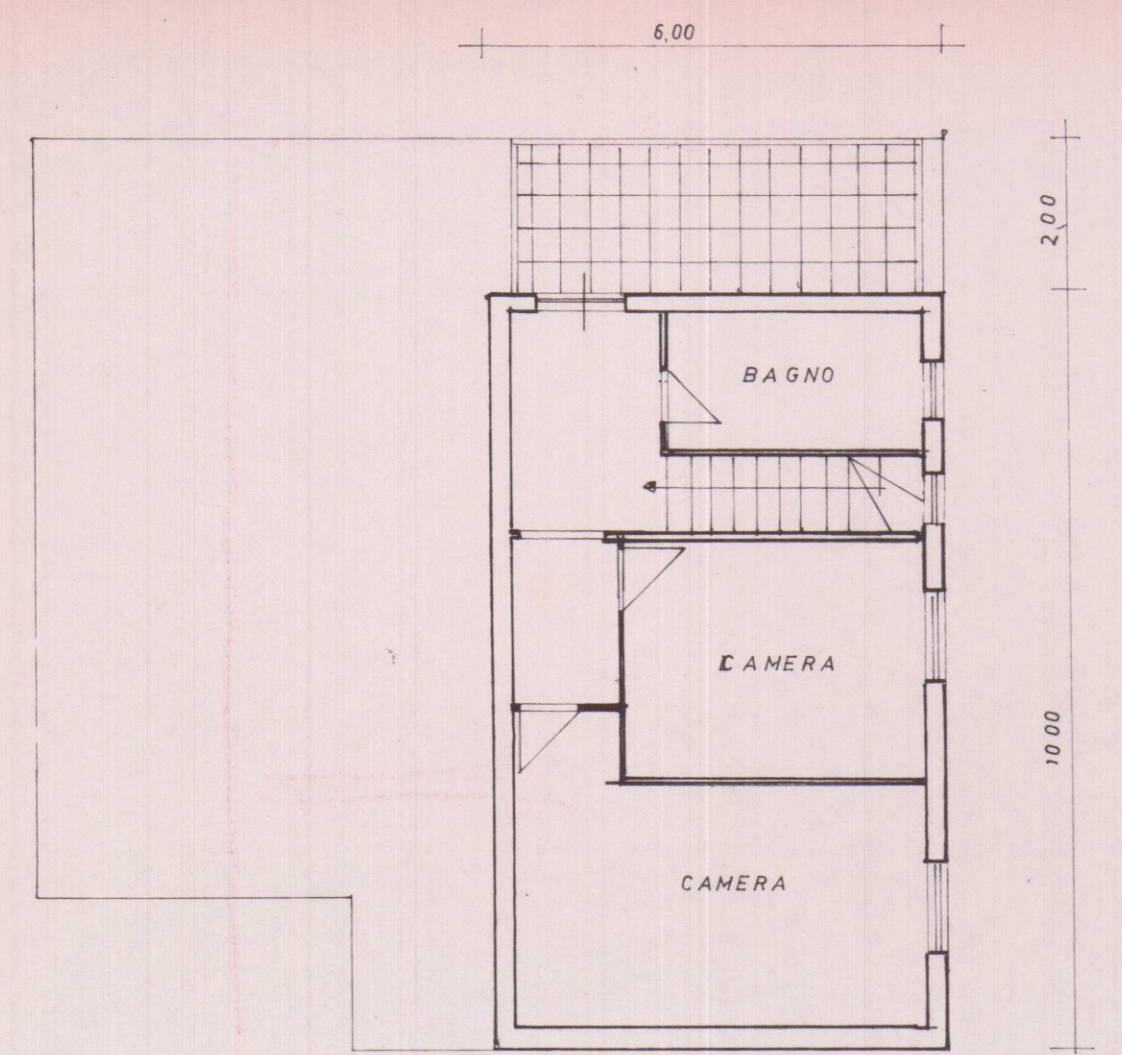


piano primo

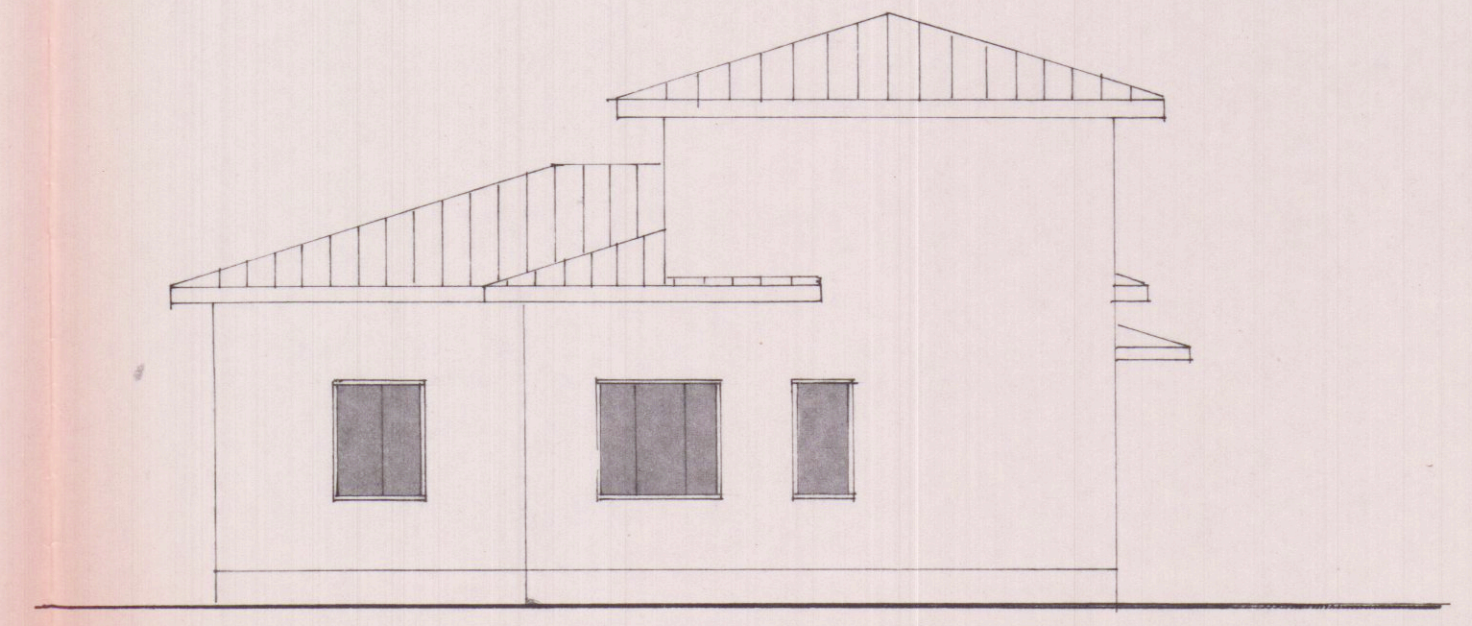

prospetto sud

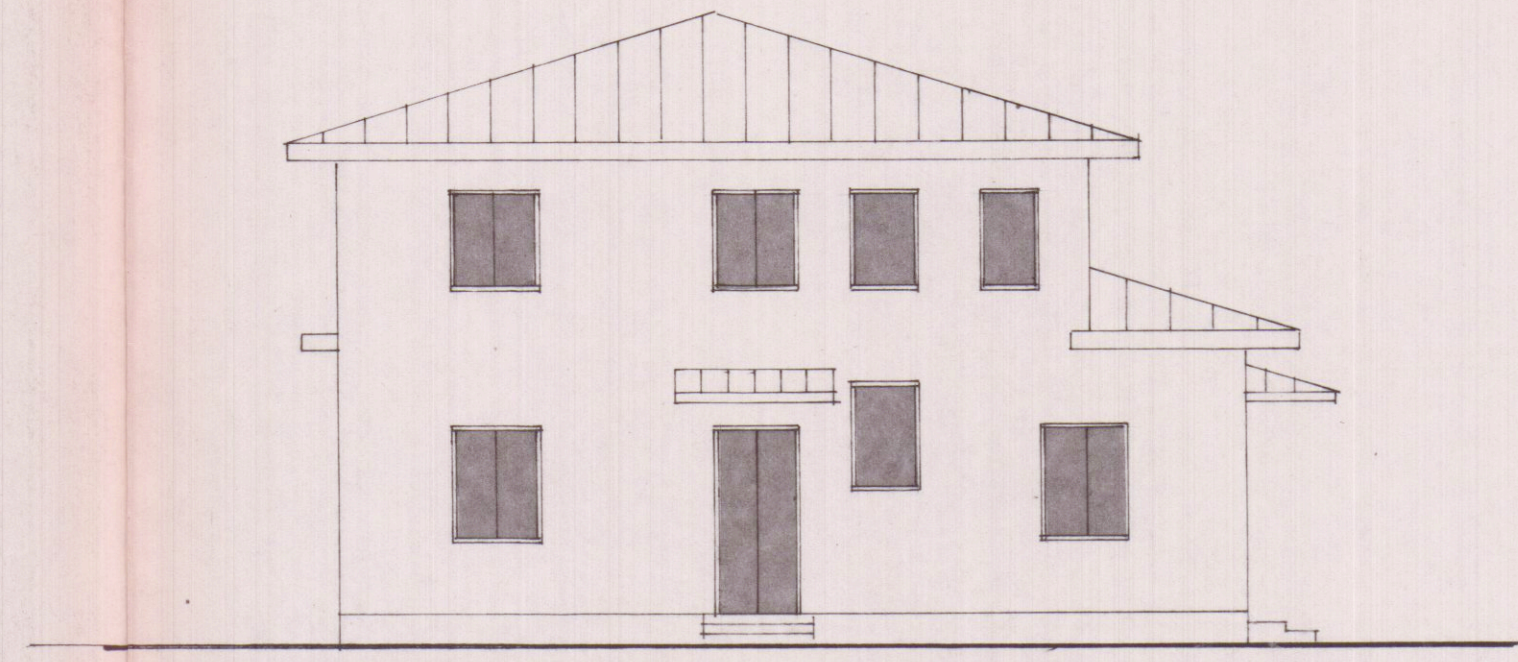

prospetto est

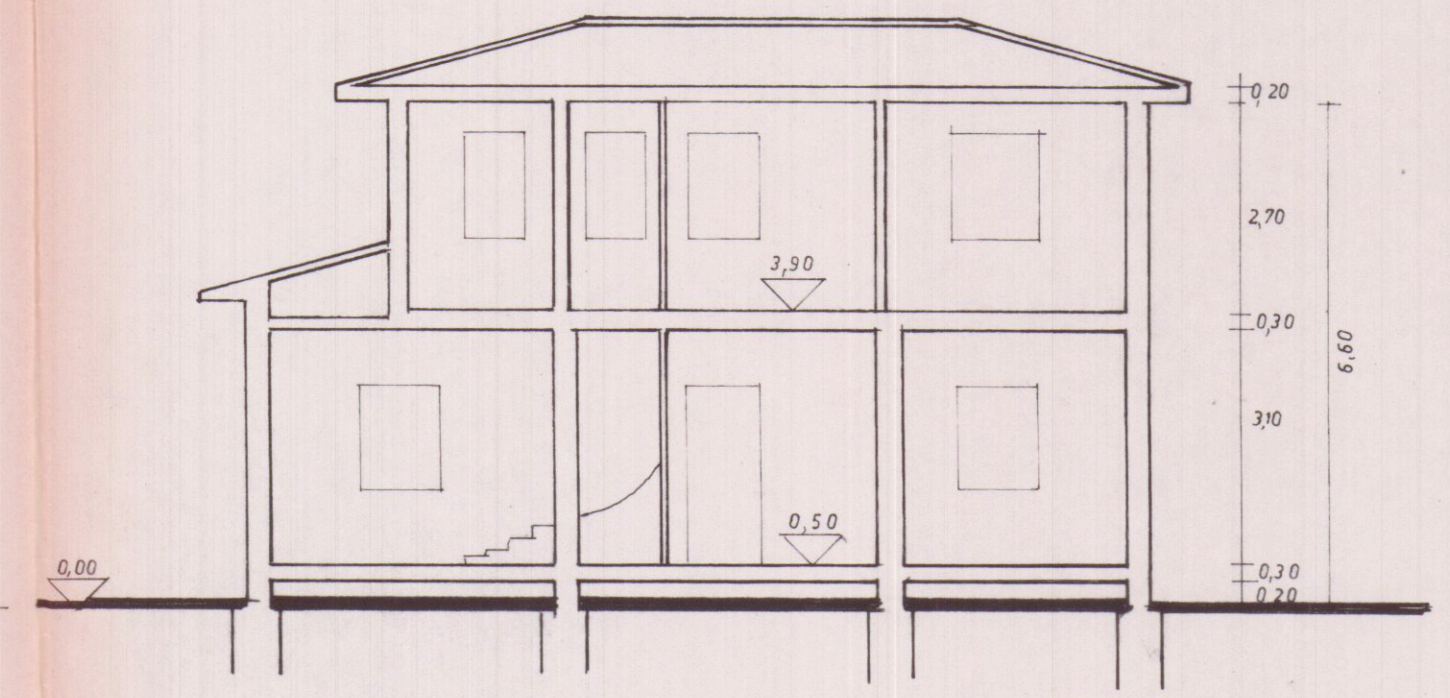

sezione