





Viale XX Settembre 318, 54033 CARRARA (MS) tel. e fax 0585-789175
e-mail: enricomartelli@gmail.com P.N.A. 0187640451

Ubicazione	Comune di CARRARA
Richiedente/i	Via Strada Vicinale di Turigliano
Progetto di	Sig. Bedini Carlo
Progetto di	PROGETTO DI REALIZZAZIONE EDIFICIO RESIDENZIALE BIFAMILIARE

Contenuto Tavola:	
SCHEMA IMPIANTO ELETTRICO	
Progettista:	Architetto Enrico Martelli iscritto al n. 357 dell'Albo degli Architetti della Provincia di Reggio Emilia
Dati catastali:	Data: 29.06.10 Fg. 7.1 mapp. 378 Scala disegno: 1:100 Nr. Tavola: A5
Indice	Tipo di variante
Riepilogo Grafici Architettonici	
Stralci Tabelle e Schemi	
Pianta Prospettive e Sezioni	
Render	
Schema Impianto Termico	

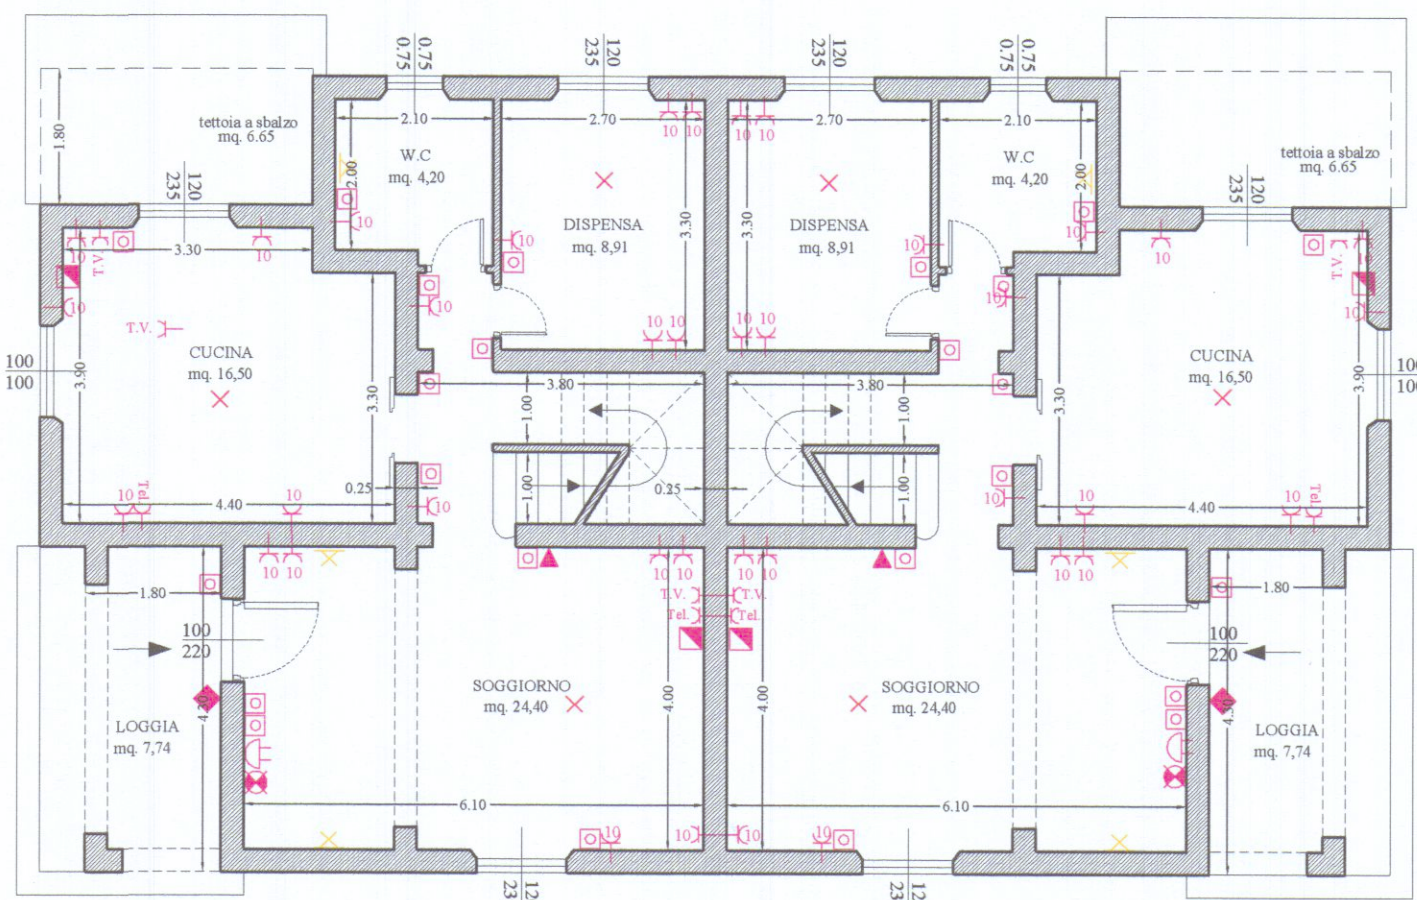


PIANTA PIANO TERRA

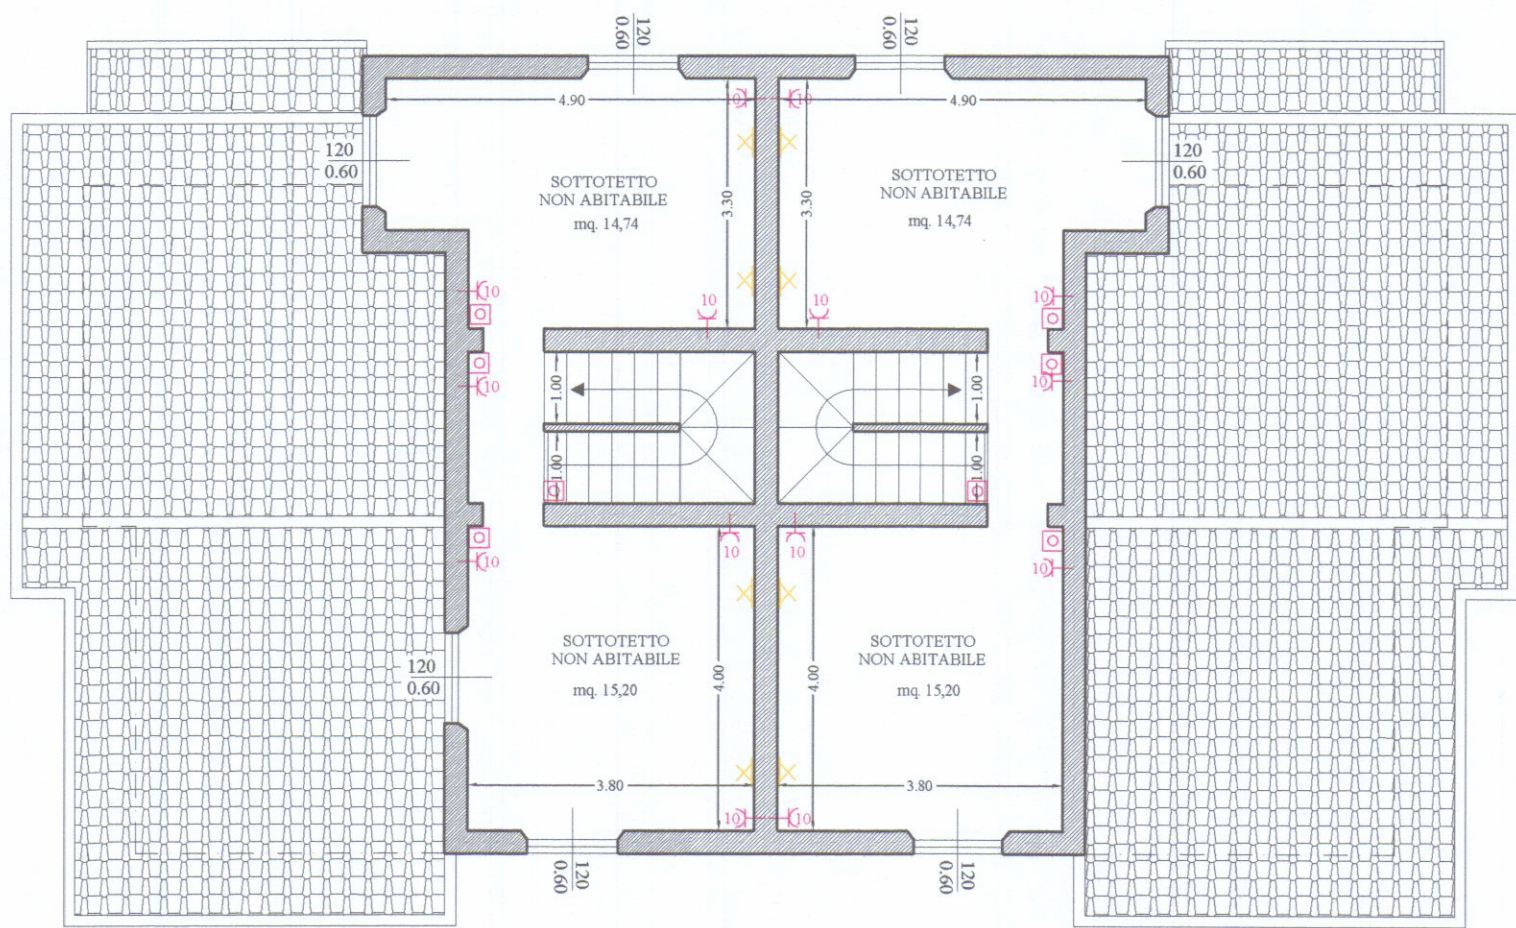

PIANTA SOTTOTETTO

LEGENDA IMPIANTO ELETTRICO

	PRESA BIPOLARE CORRENTE Nominale 10/16 A
	PUNTO LUCE A PARETE
	QUADRO ELETTRICO DI PIANO
	INTERRUTTORE
	RIVELATORE GAS
	PRESA TV
	PRESA TELEFONO
	PUNTO LUCE
	SUONERIA
	PRESA PARABOLA
	CITOFONO E APRICANCELLO
	CITOFONO INTERNO
	TERMOSTATO
	CAMPANELLO

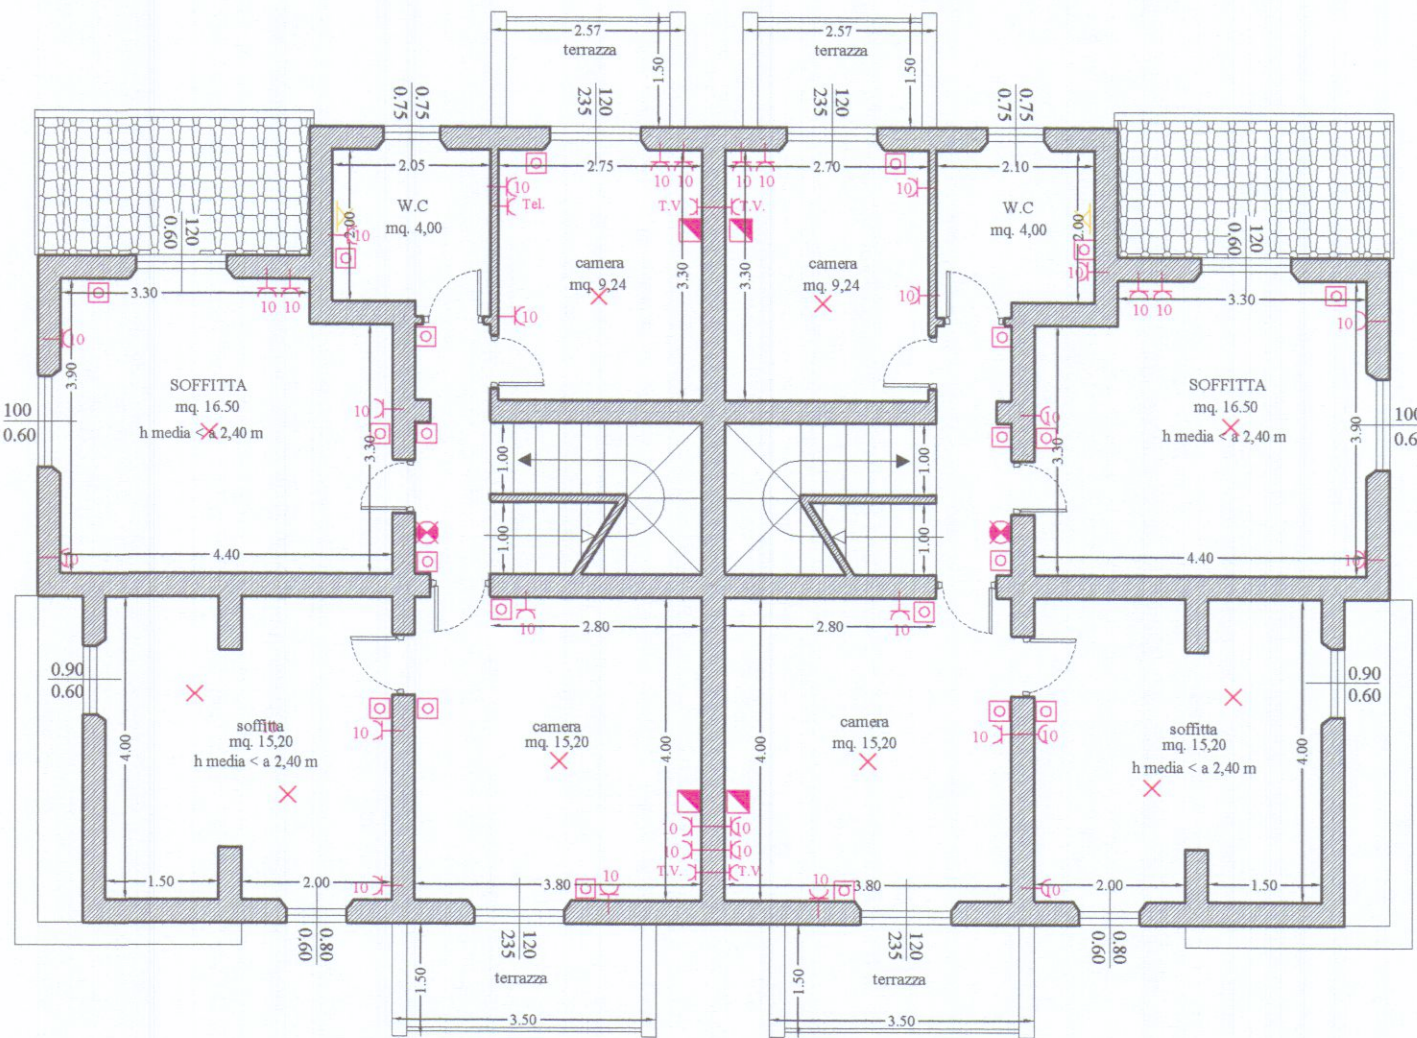

PIANTA PIANO PRIMO