

COMUNE DI CARRARA

Opere di ristrutturazione edilizia finalizzate al frazionamento di UI per la creazione di n° 3 monocali da eseguirsi su appartamento sito in MARINA DI CARRARA, Via Venezia 17

PROPRIETA' :

Sig. Paolo TERMINE
CF. TMR PLA 48E08 E463J - Via Venezia 17 - Carrara
Sig.ra Laura Francesca TERMINE
CF. TMR LFR 64R43 I4490 - Casalecci Via Romagna 30- Grosseto


PROGETTISTA:

Geom. Enrico PELLISTRI
Albo dei Geometri n° 1197
CF. PLL NRC 85M14 B832R
Via Sorignano 28 - 54033, CARRARA


OGGETTO:

-Individuazione immobile
-Stato attuale, stato di progetto e raffronto


Data: Agosto '09
Scala: 1:100
Tav. n° 01

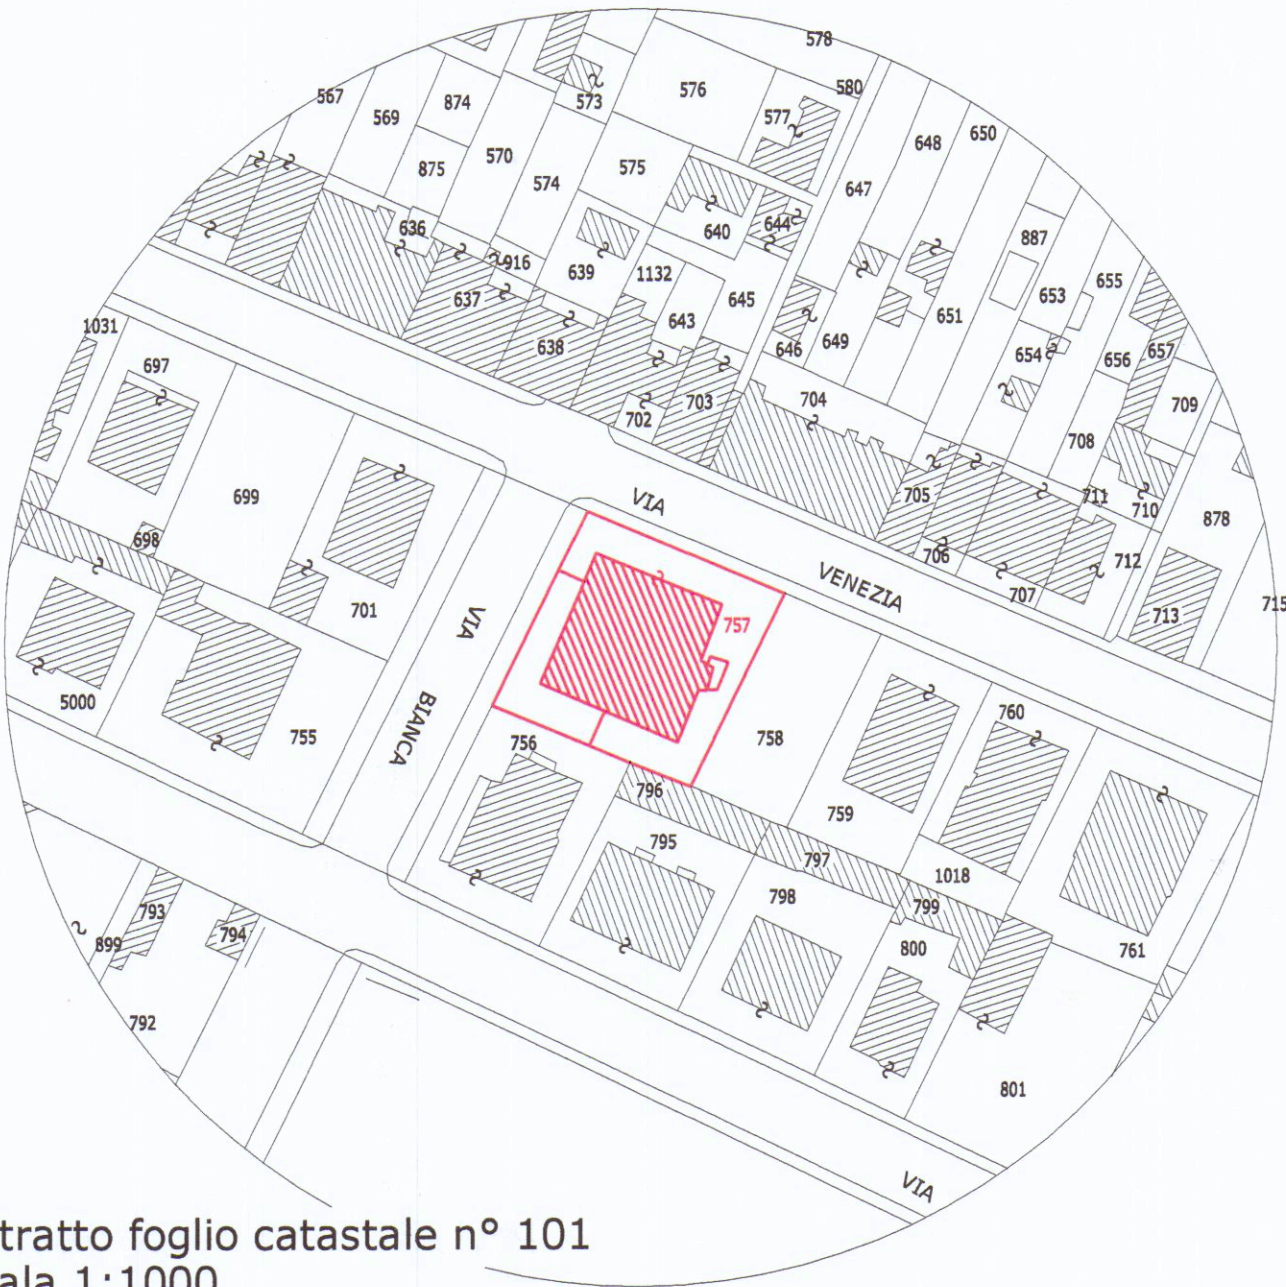


Individuazione aerofotografica

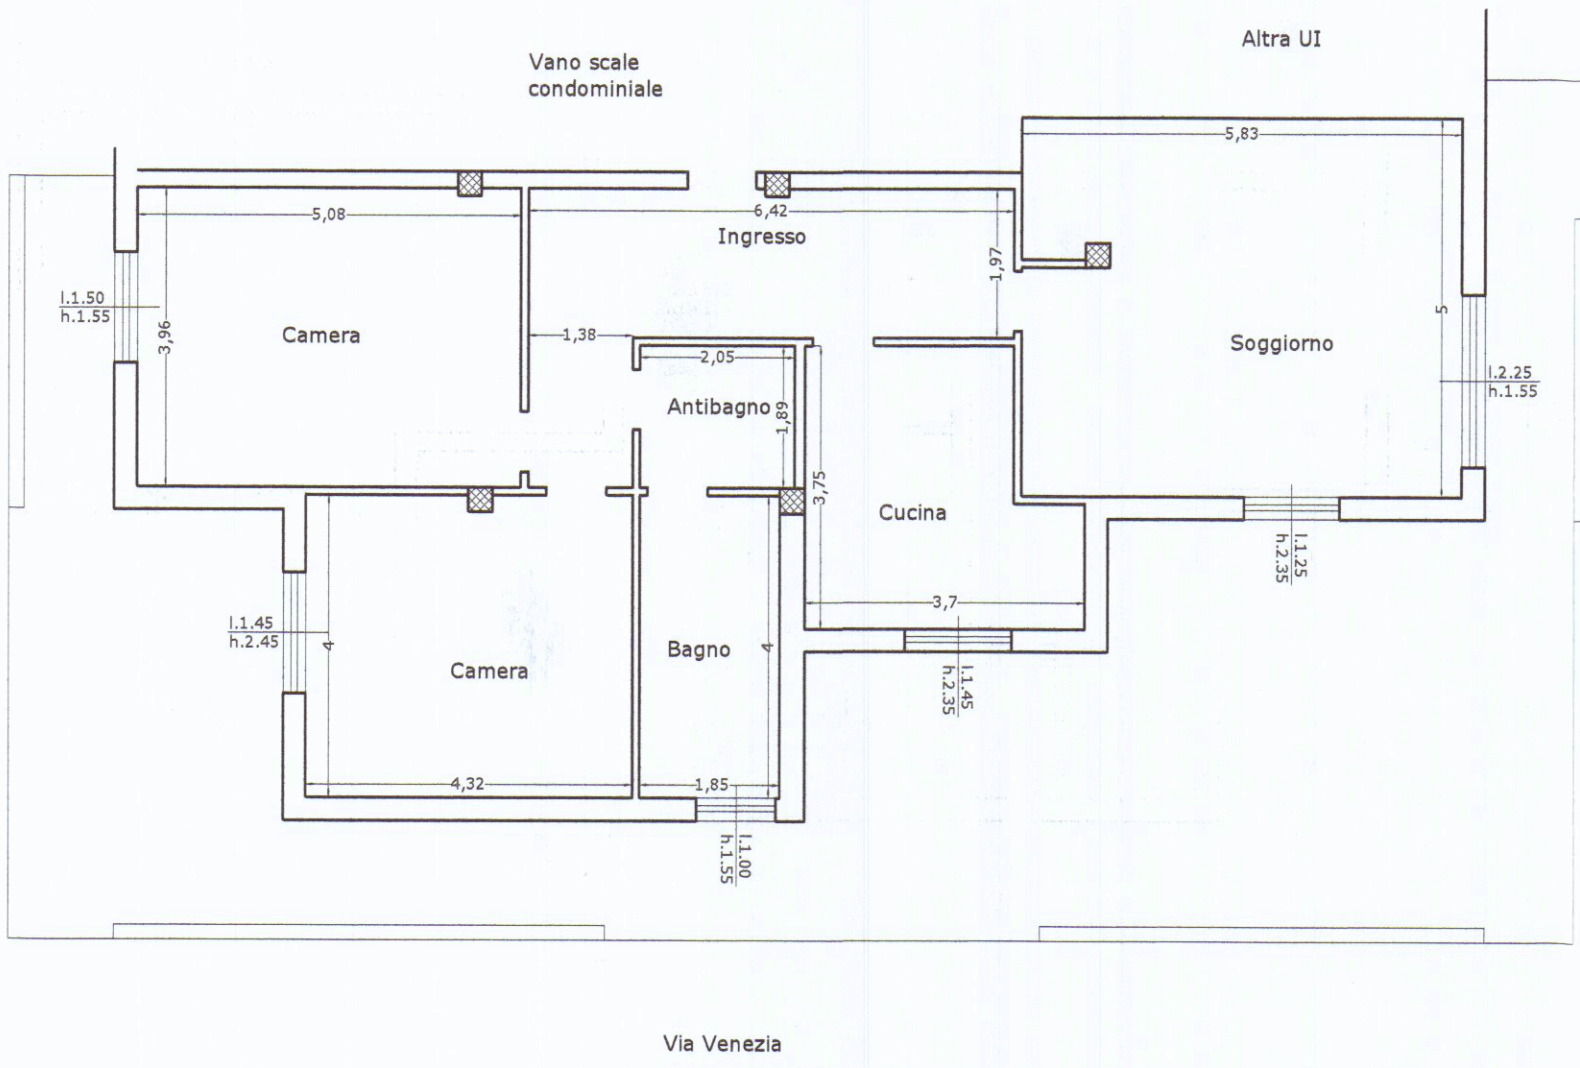

STATO ATTUALE


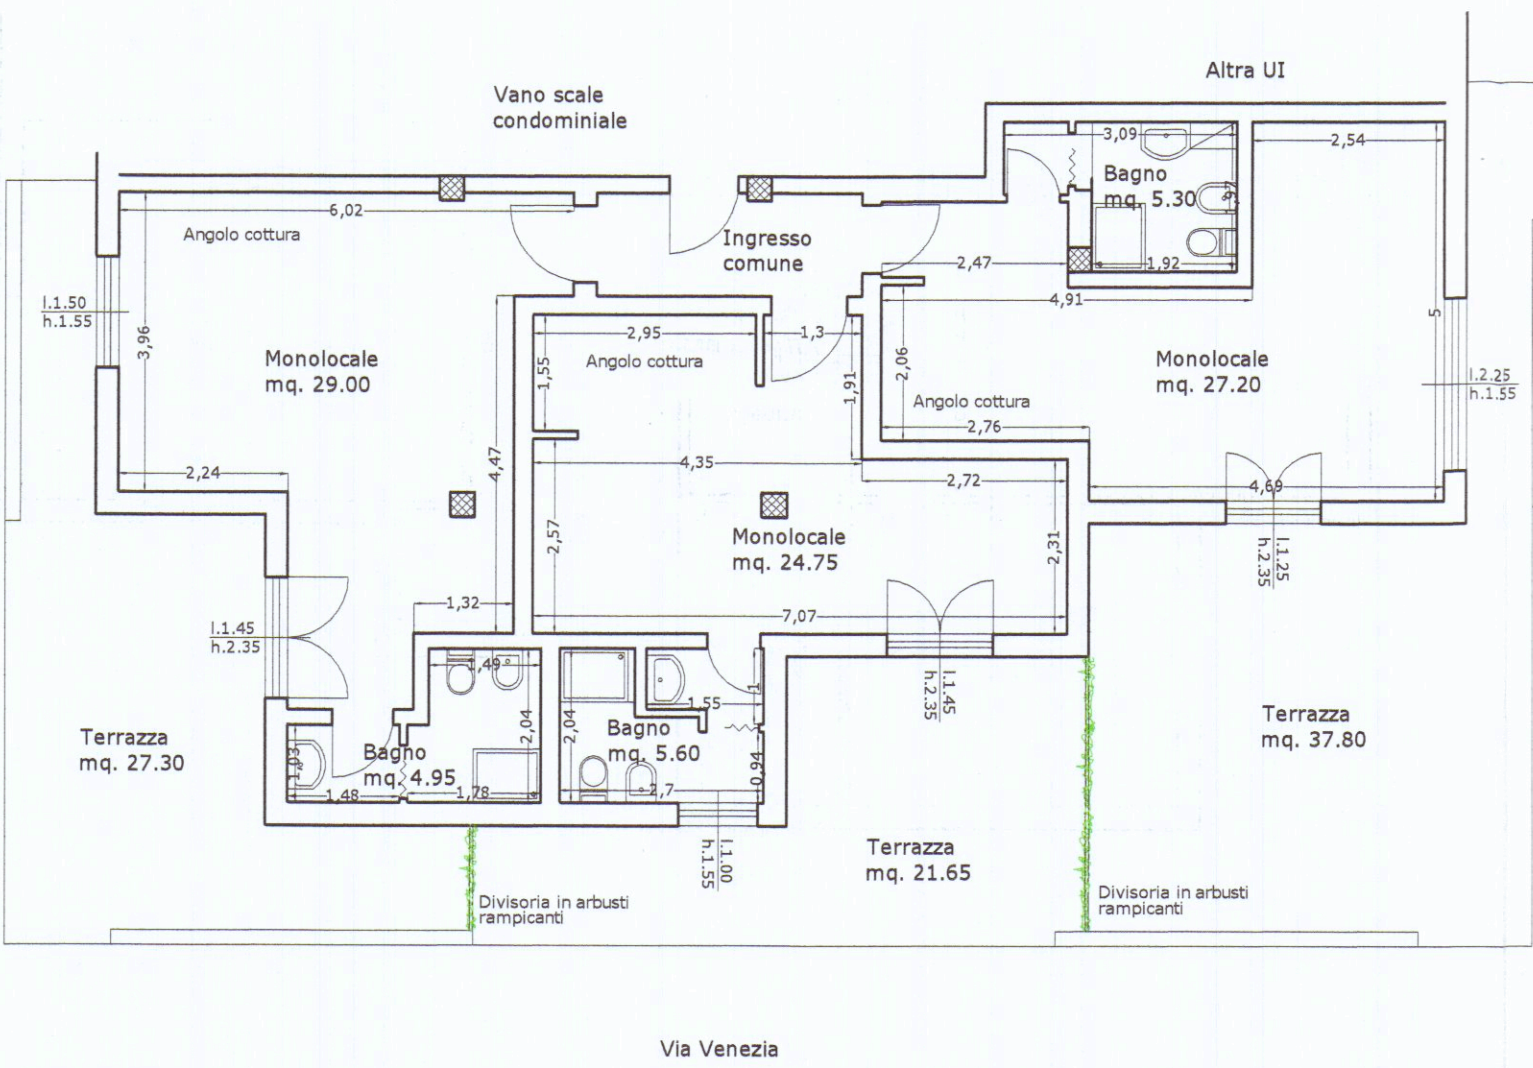


STATO DI PROGETTO

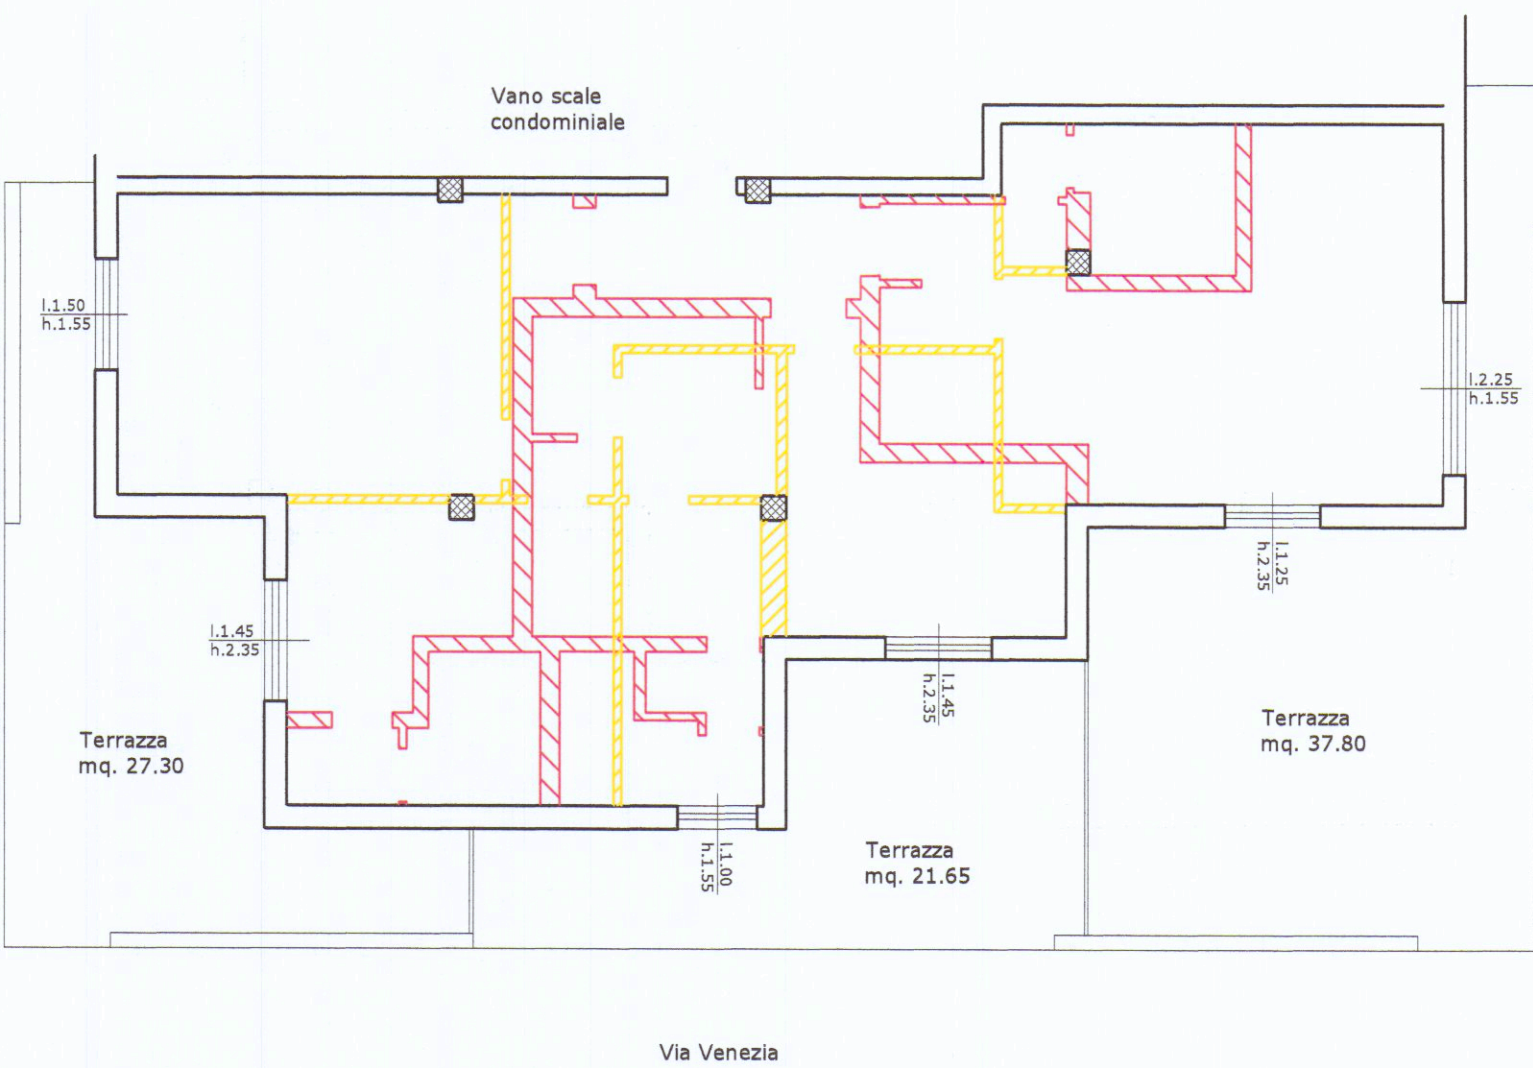


RAFFRONTO

Tipologia edificio: R2
Tipologia intervento: ristrutturazione edilizia r1

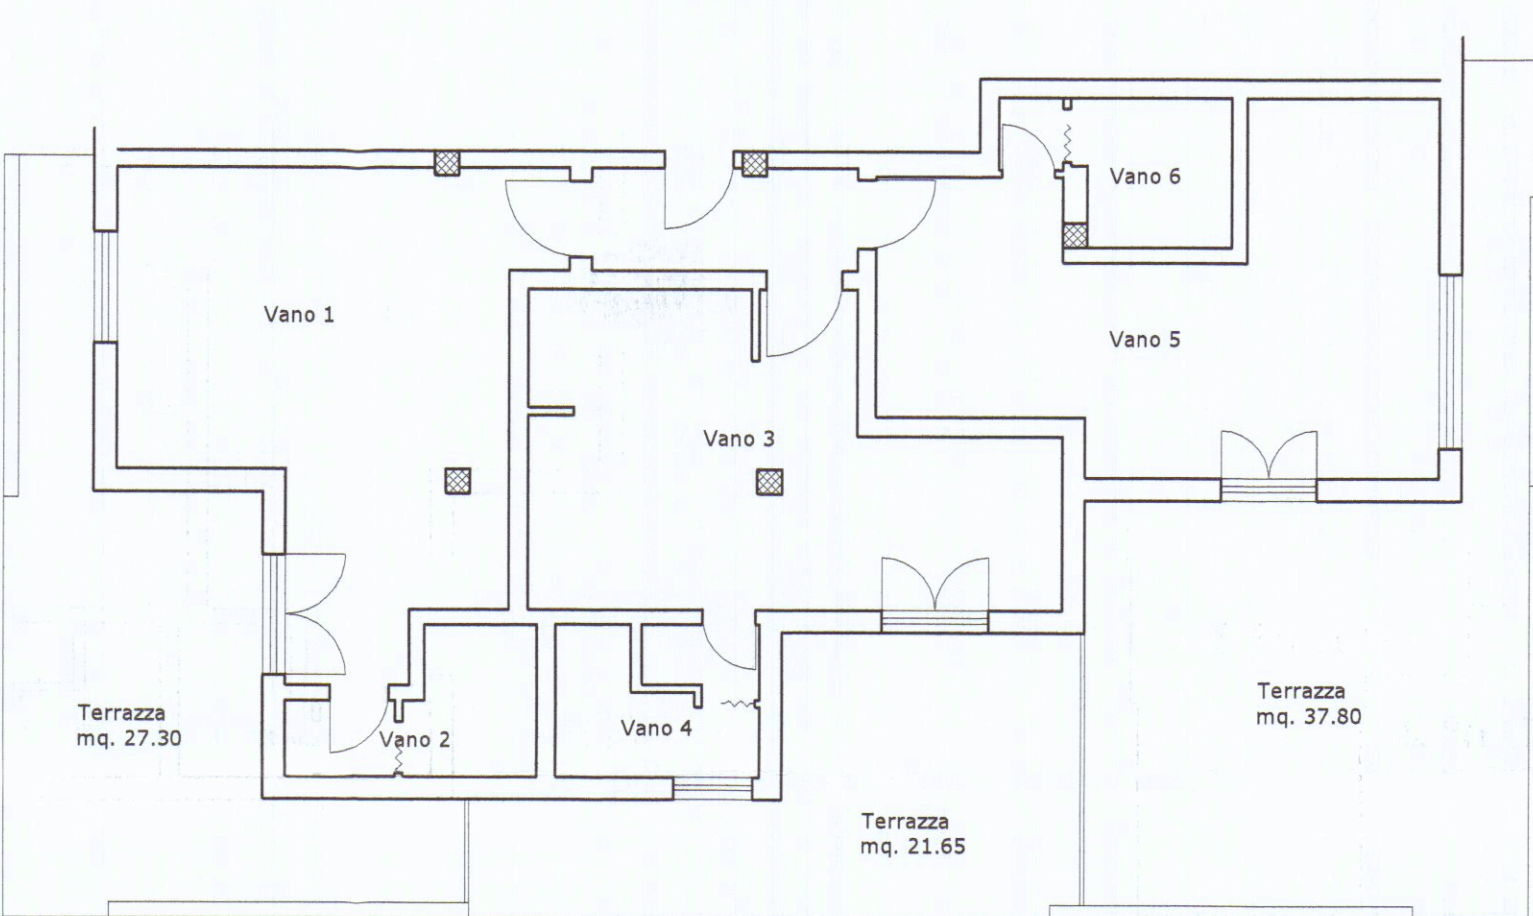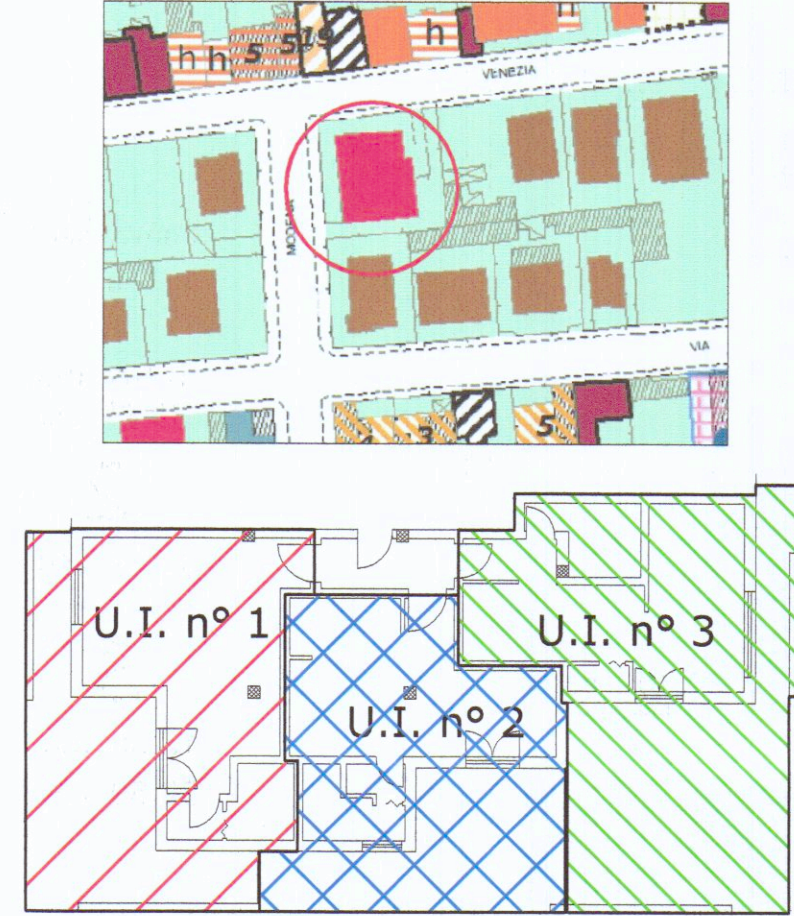

Unità immobiliare	Vano N°	Piano	Destinazione	Sup.netta mq (A)	Altezza m. (h)	Vol. mc (A x h)	Sup. illuminante esistente mq.	Sup. illuminante richiesta (1/8 A) mq.
1	1	Terzo	Monocale	29.00	2.85	82.65	5.73	3.63
Totale mq. 33.95 (netti)	2	Terzo	Bagno + antibagno	4.95	2.85	14.10	Areazione forzata	-
2	3	Terzo	Monocale	24.75	2.85	70.54	3.41	3.09
Totale mq. 30.35 (netti)	4	Terzo	Bagno + antibagno	5.60	2.85	15.96	1.55	0.70
3	5	Terzo	Monocale	27.20	2.85	77.55	6.43	3.40
Totale mq. 32.50 (netti)	6	Terzo	Bagno + antibagno	5.30	2.85	15.11	Areazione forzata	-

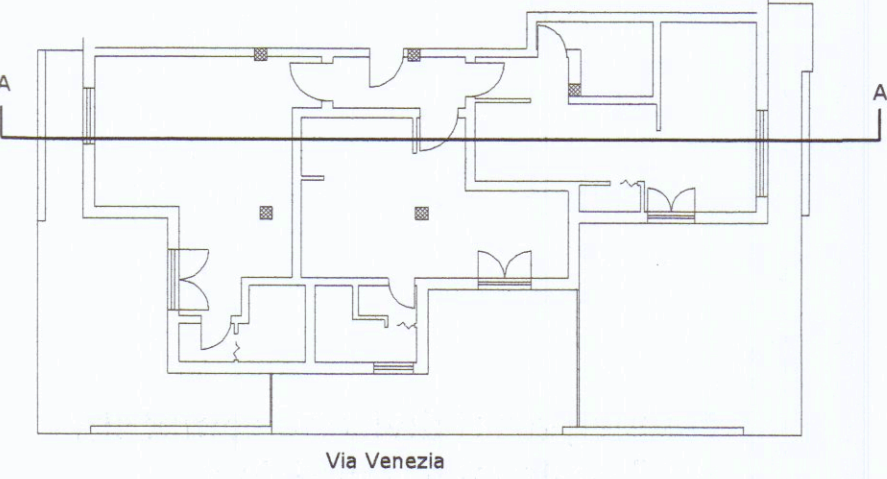


STATO DI PROGETTO



Prospetto lato monti

Nuove pareti divisorie composte da 2 mattoni in laterizio e materiale fonoisolante interposto

Rimozione dell'attuale massetto per l'inserimento di tappeto fonoisolante interpiano, il passaggio delle nuove parti impiantistiche e nuova creazione di massetto alleggerito

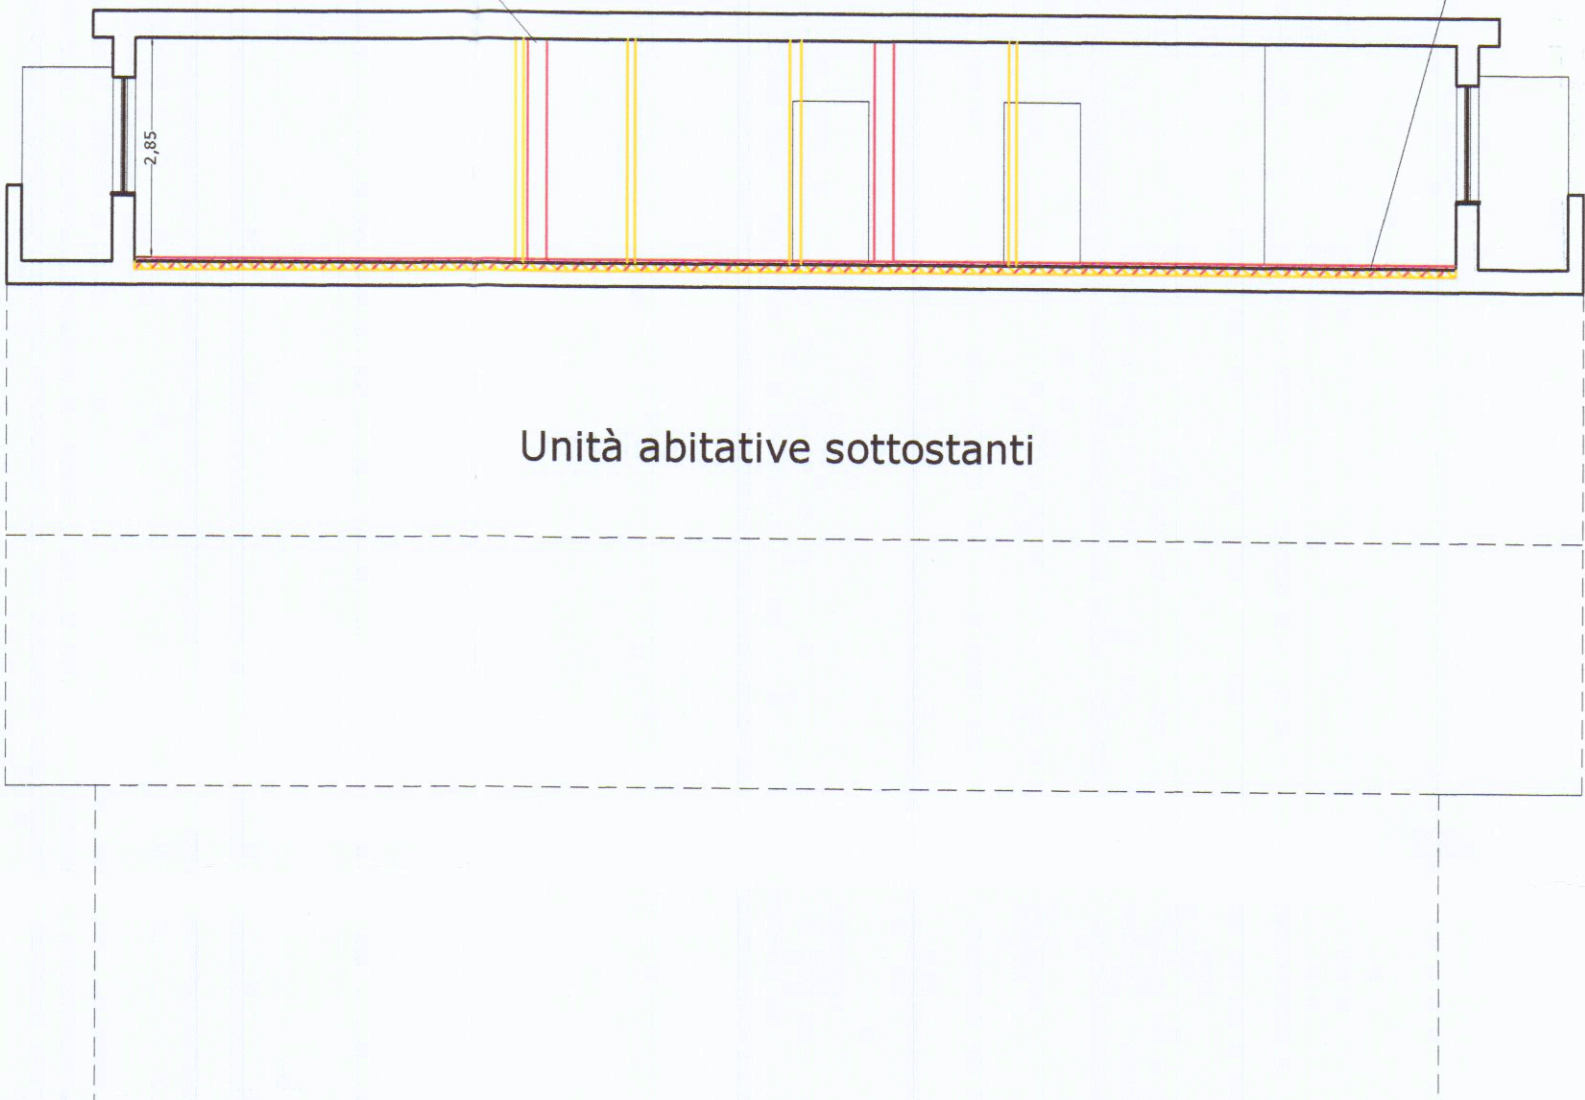

Sezione A-A