

Titolo: FABBRICATO DI CIVILE ABITAZIONE ED UFFICI
sito in Marina di Carrara
via A. Maggiani n. 104

prog. ta: Dott. Arch. Attilio Ghirlanda **Dir. Lav.: Dott. Arch. Attilio Ghirlanda**

TAU. 2
Cod. Ploc. P.H. 174.45810 B432P

proprietario: Soc. S I L C A srl
via Vic. le Macchia n. 25bis MARINA

piante piano 3°, attico, cop. ura, schemi
Var. n. data: 27/3/85 n. prog. 1/85



COMANDO PROVINCIALE VIGILI DEL FUOCO
MAREMMA
A norma del Decreto del Ministero Interno del 18/10/1983
l'attività, nella attività consistenza descritta nel presente elabo-
rato, non risulta compromessa tra quelle previste al parere pre-
ventivo ed ai successivi controlli periodici di competenza di
questo Comando.
Massa 11/4/1985 *Man. S. Pons*
IL COMANDANTE PROVINCIALE

SCHEMA DELLE SUPERFICI E DEI VOLUMI


PIANO SCANTINATO					
R/E	DIMENSIONI	SUP. CI	X H.	VOLUMI	
A	9,00 x 25,00	225,00	X 4,60	360,00	INTER. TO
A	9,00 x 25,00	225,00	X 4,60	243,50	FRONT. TERRA
MQ. 225,00					
PIANO RIALZATO					
B	4,90 x 4,50	21,07	X 3,00	63,21	P.R.
C	11,20 x 9,00	100,80	X 3,00	302,40	
D	8,10 x 4,80	56,04	X 3,00	168,12	
E	2,50 x 8,70	21,75	X 3,00	65,25	
F	4,20 x 5,30	22,26	X 3,00	66,78	
G	4,00 x 2,00	8,00	X 3,00	24,00	
MQ. 224,92					
PIANO 2°-5° fuori terra					
B	4,90 x 4,50	21,07	X 6,00	126,42	P. 2°-5°
L	14,80 x 9,00	133,20	X 6,00	799,20	
I	5,30 x 4,80	25,44	X 6,00	152,64	
G	4,00 x 2,00	8,00	X 6,00	48,00	
G	4,00 x 2,00	8,00	X 6,00	48,00	
H	4,00 x 8,30	33,20	X 6,00	199,20	
H	4,00 x 8,30	33,20	X 6,00	199,20	
MQ. 202,34					
PIANO 4° fuori terra					
L	14,80 x 9,00	133,20	X 3,00	399,60	P. 4°
I	5,30 x 4,80	25,44	X 3,00	76,32	
MQ. 158,64					
PIANO ATTICO					
M	3,00 x 8,80	26,40	X 2,70	71,28	
MQ. 26,40					

TERRENO A DISPOSIZIONE MQ. 1050
If = 3 mc/mq. If effettivo = 2,55 mc/mq.
Volume di PROGETTO MC. 2683,32
RAPPORTO DI COPERTURA 1/4,75


PLANIMETRIA RAPP. 1:200

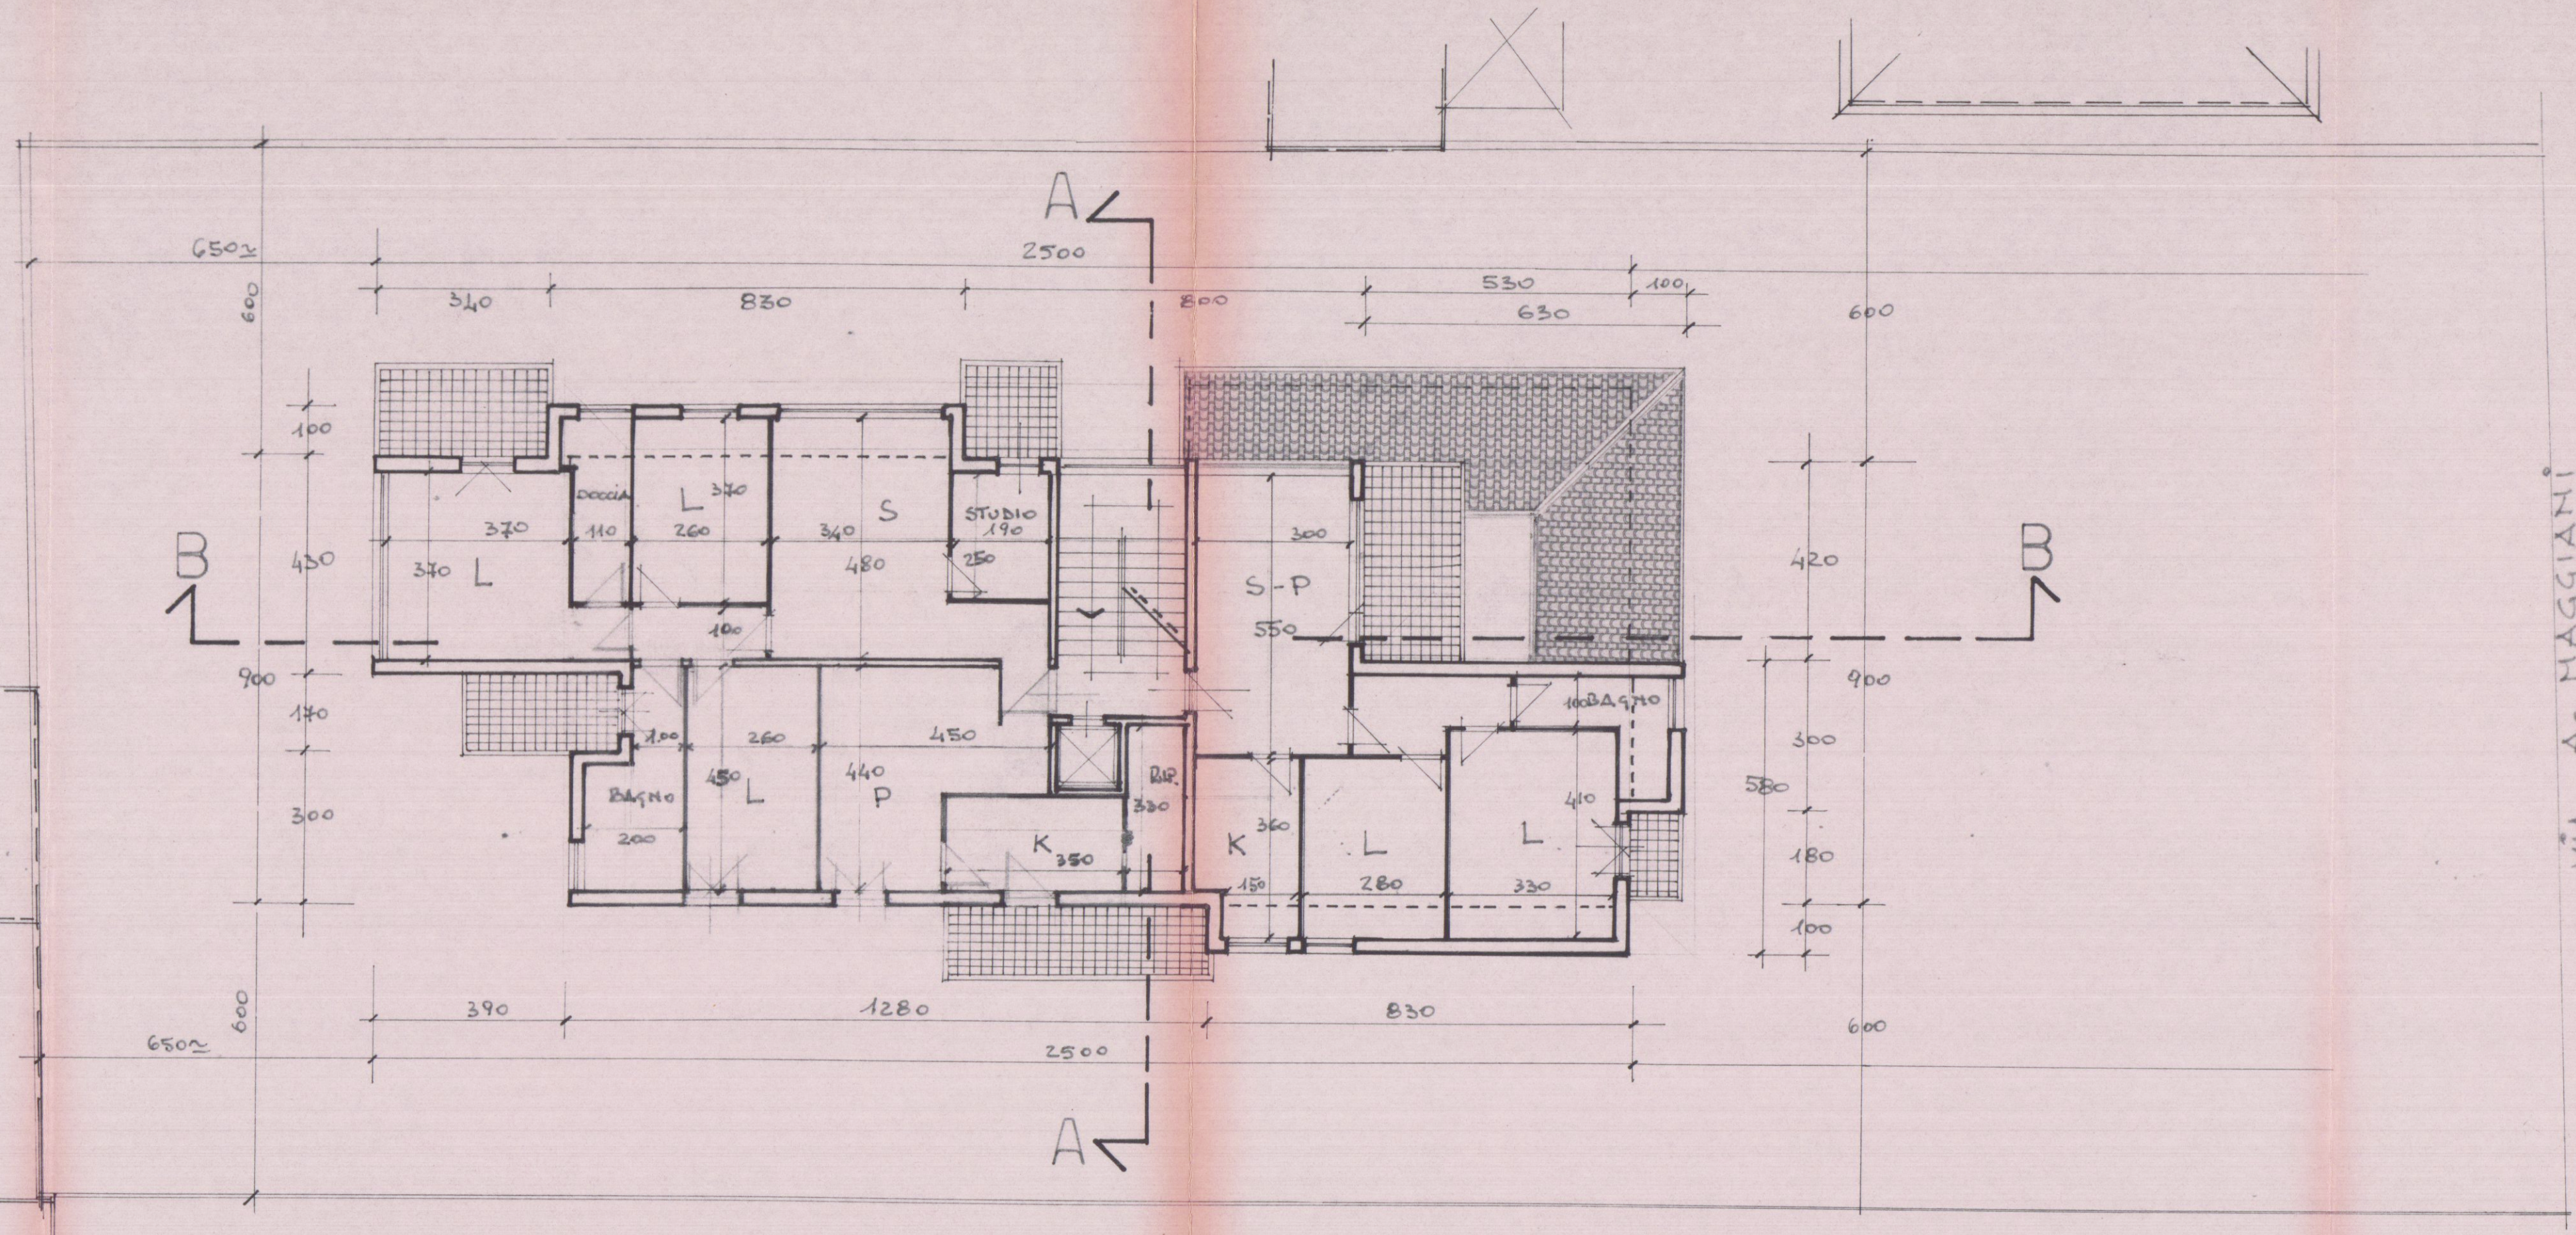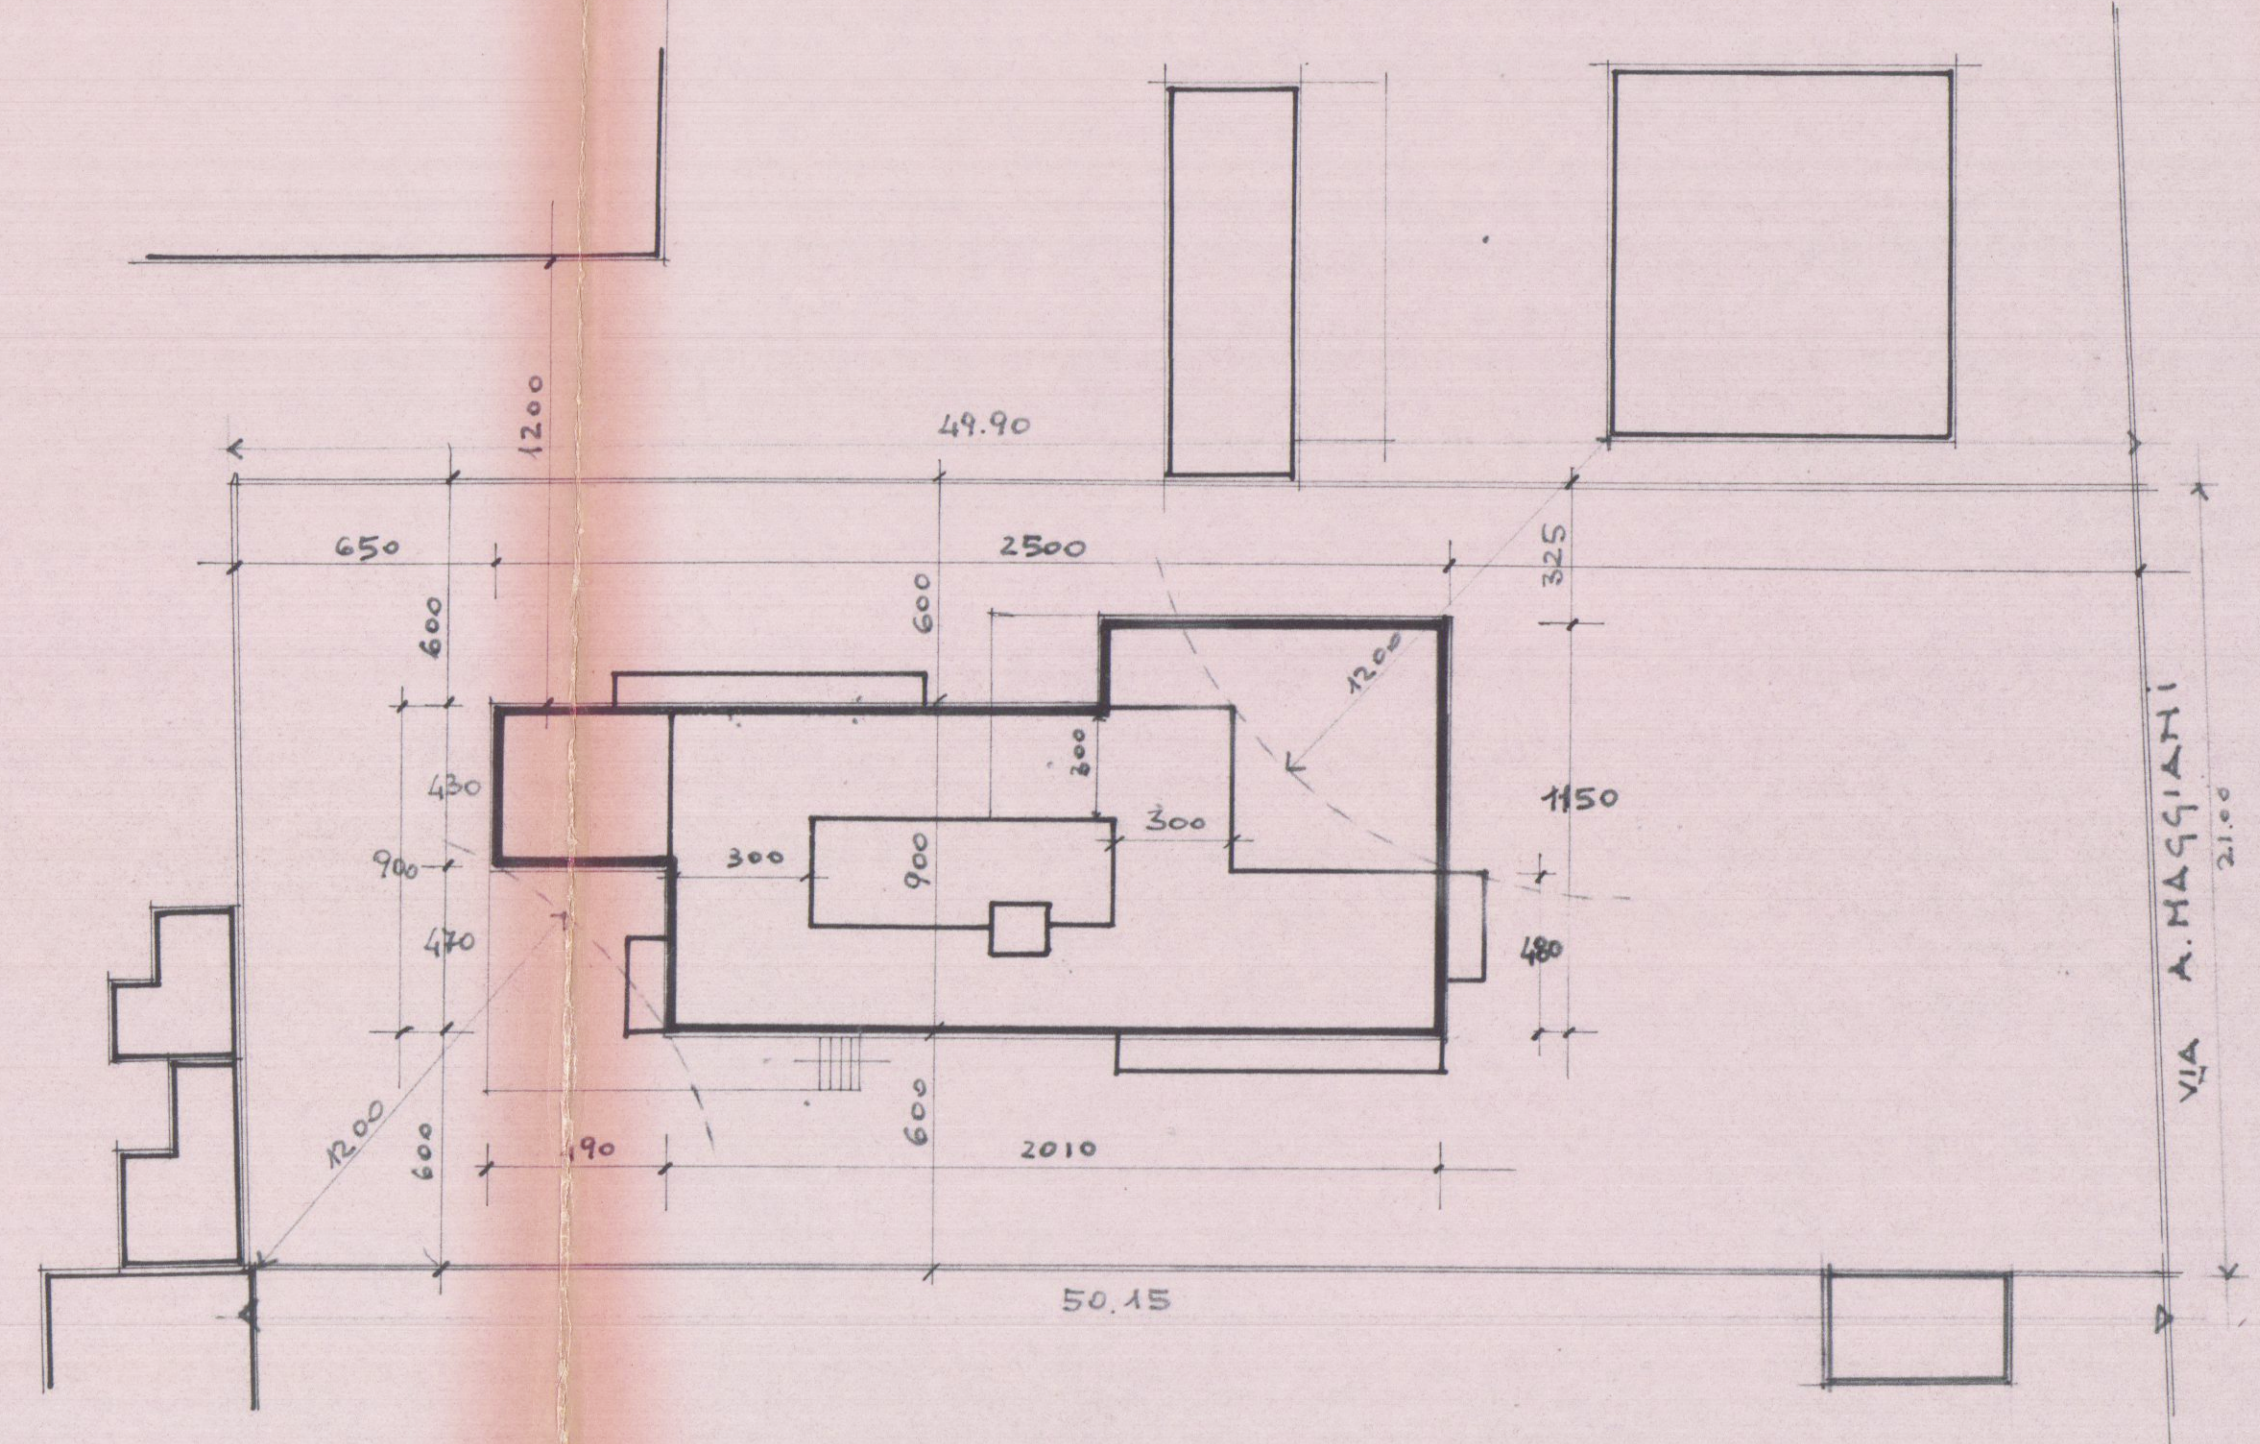

PIANO 3° RAPP. 1/100

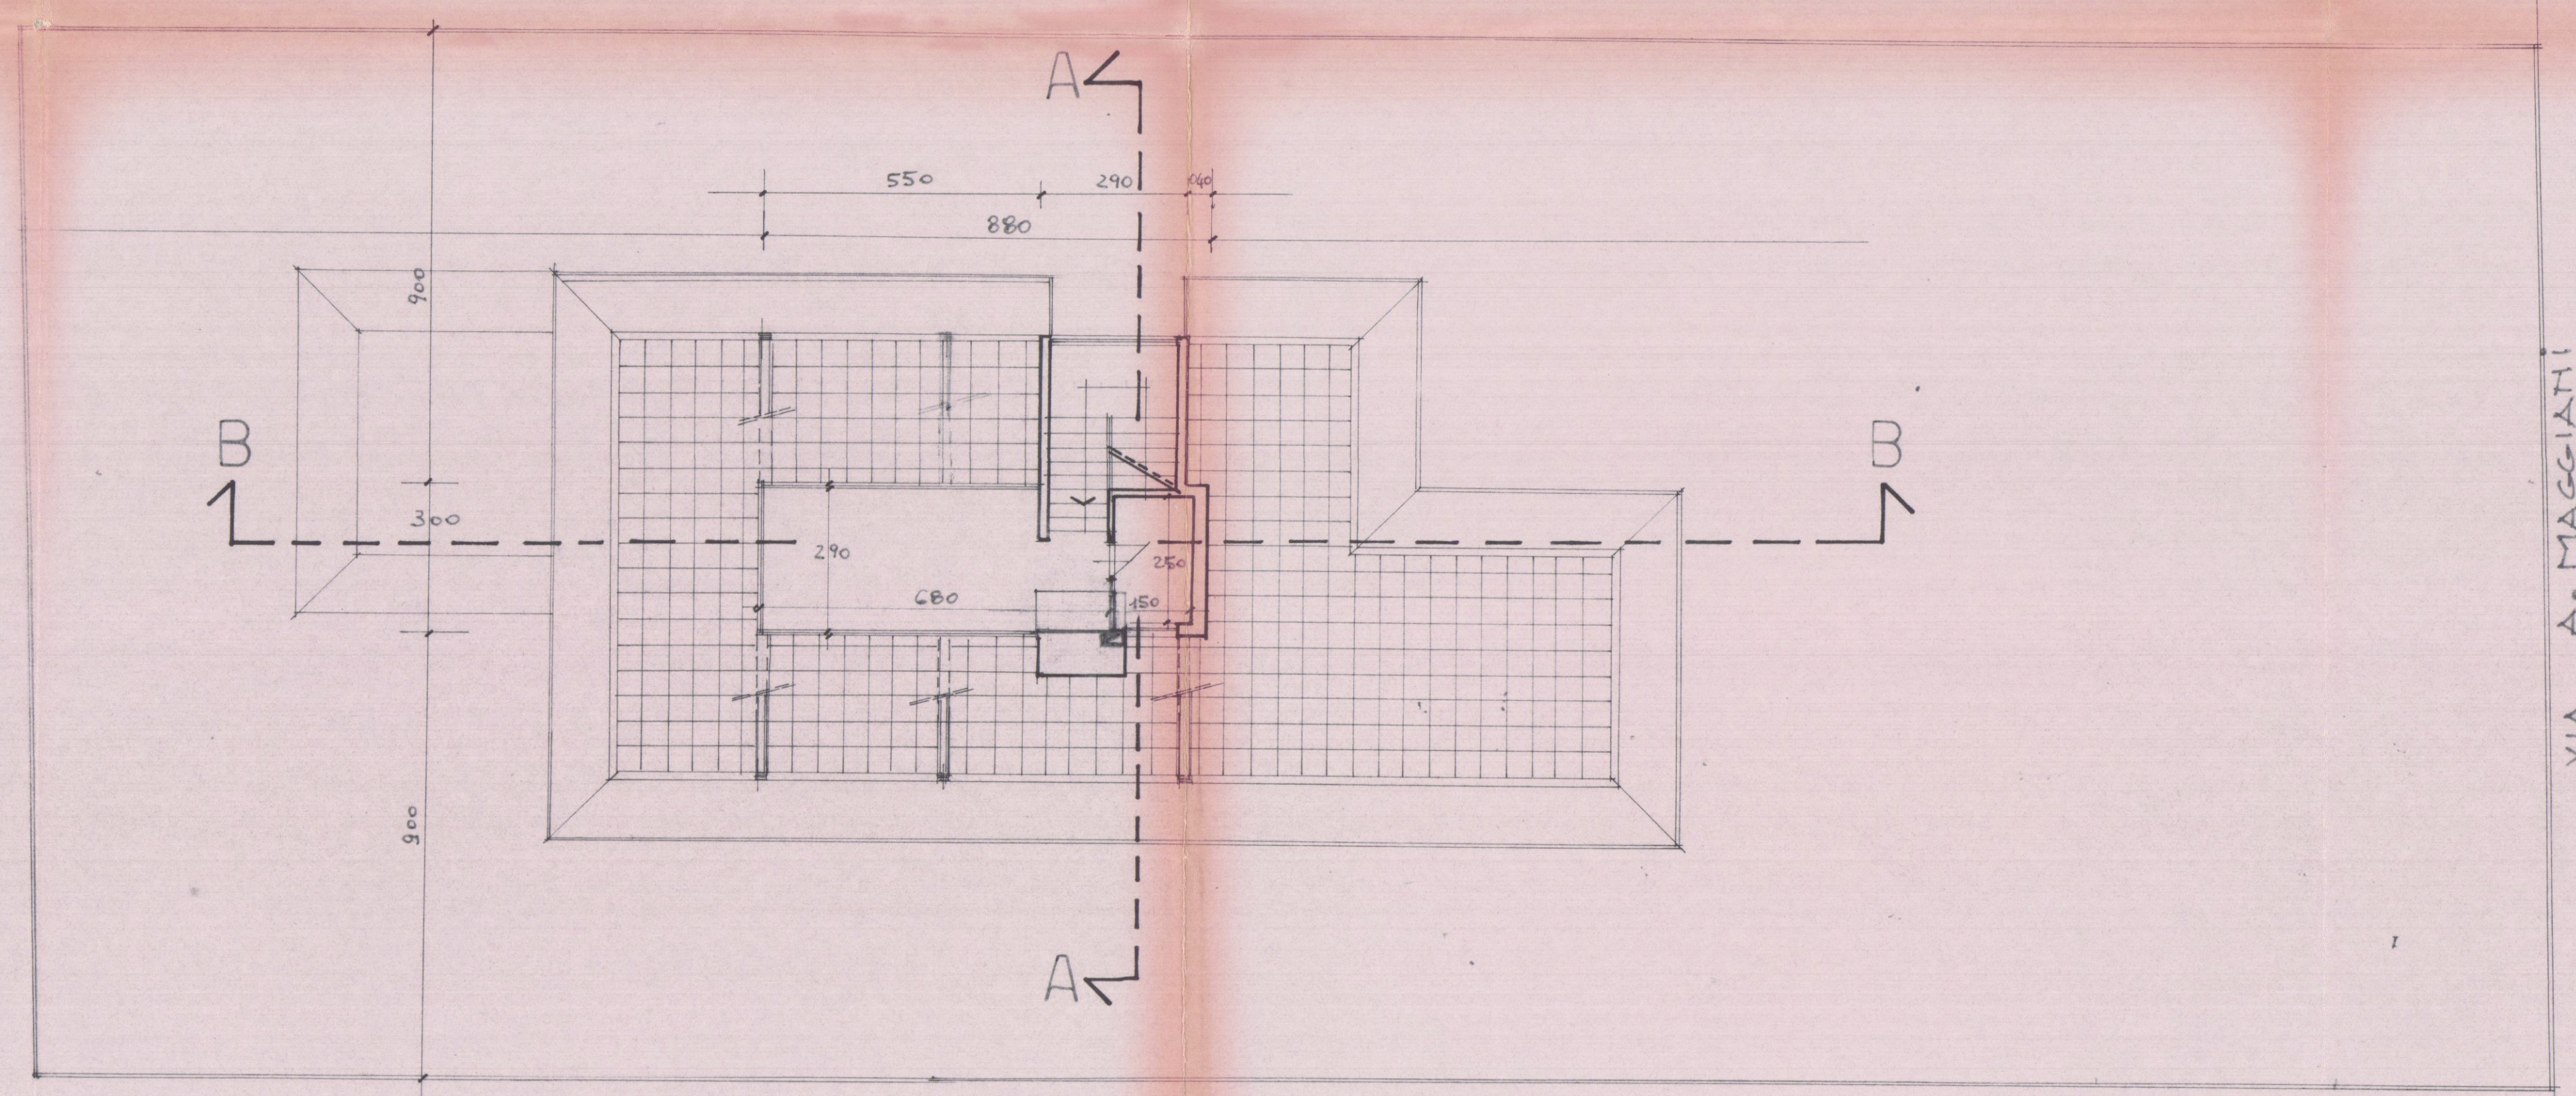

PIANO ATTICO RAPP. 1/100

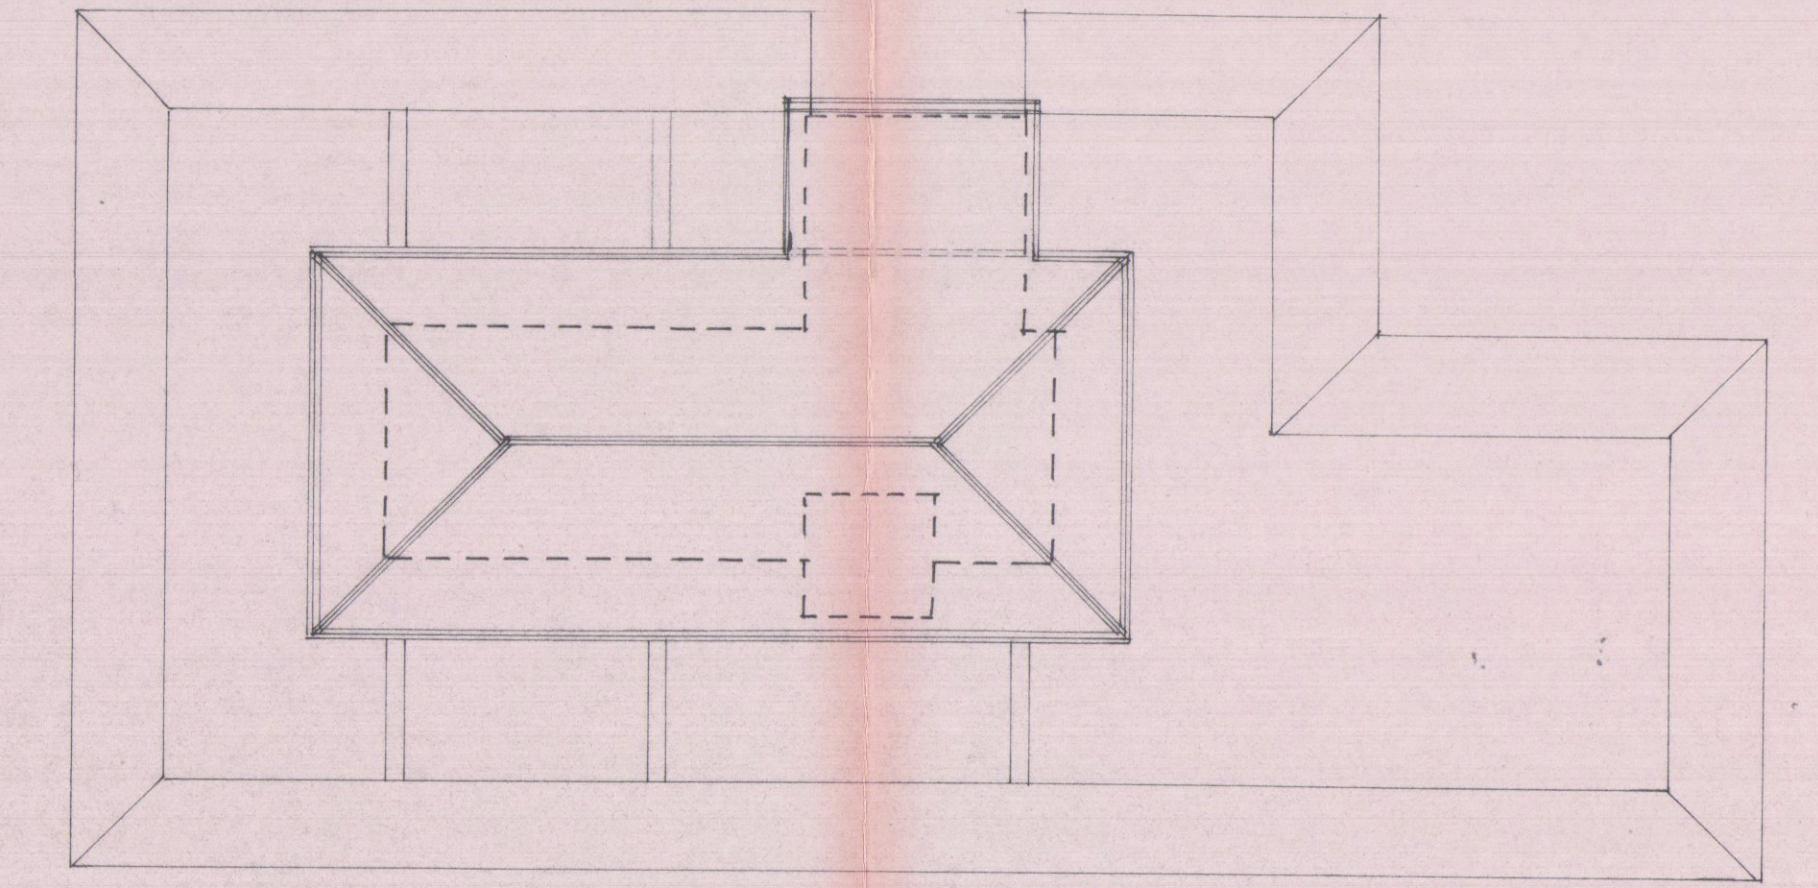

COPERTURA RAPP. 1/100