

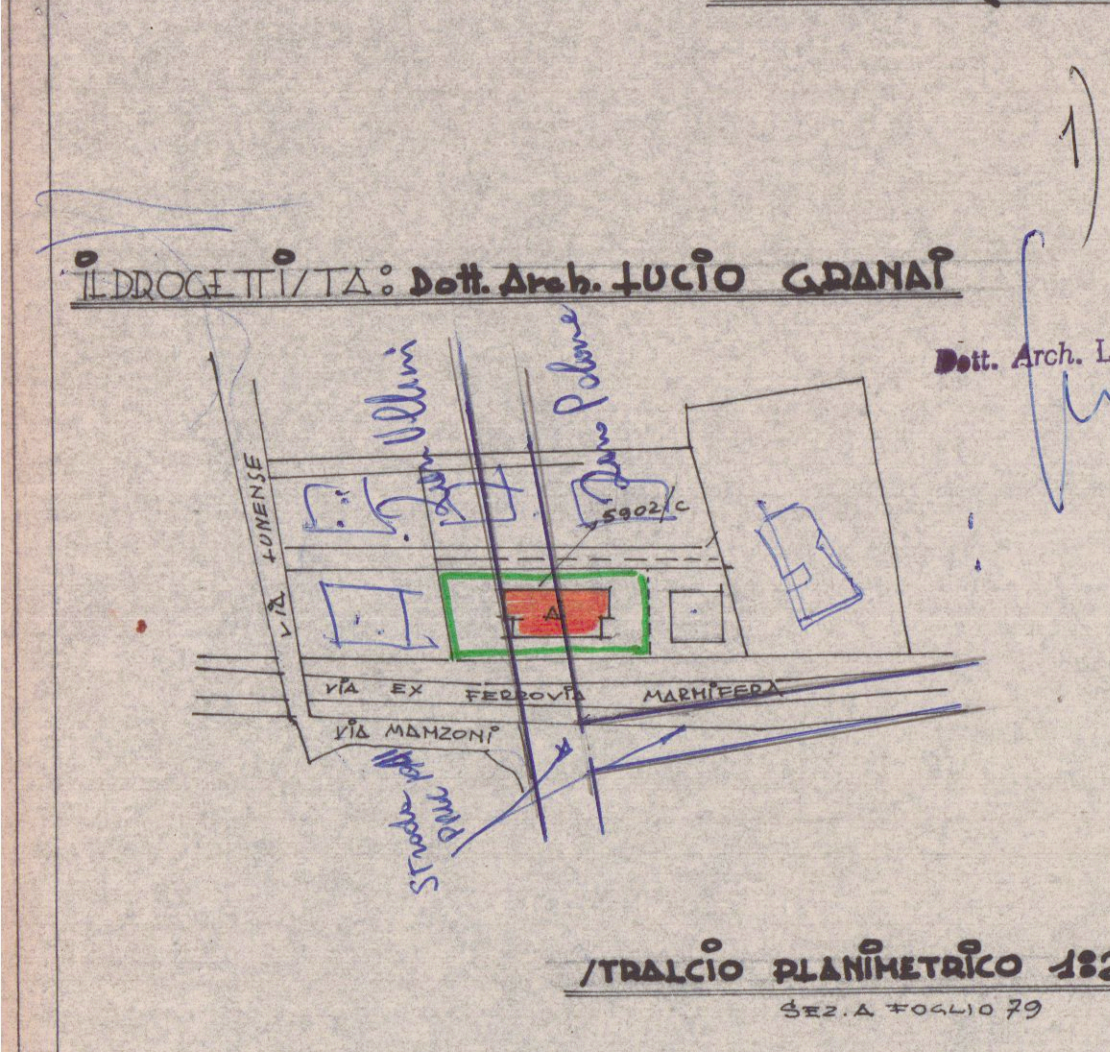


PROGETTO DI UN FABBRICATO DI CIVILE
ABITAZIONE DA 10 UNITA' IN VIA
EX FERROVIA MARMIFERA
MARINA DI CARRARA

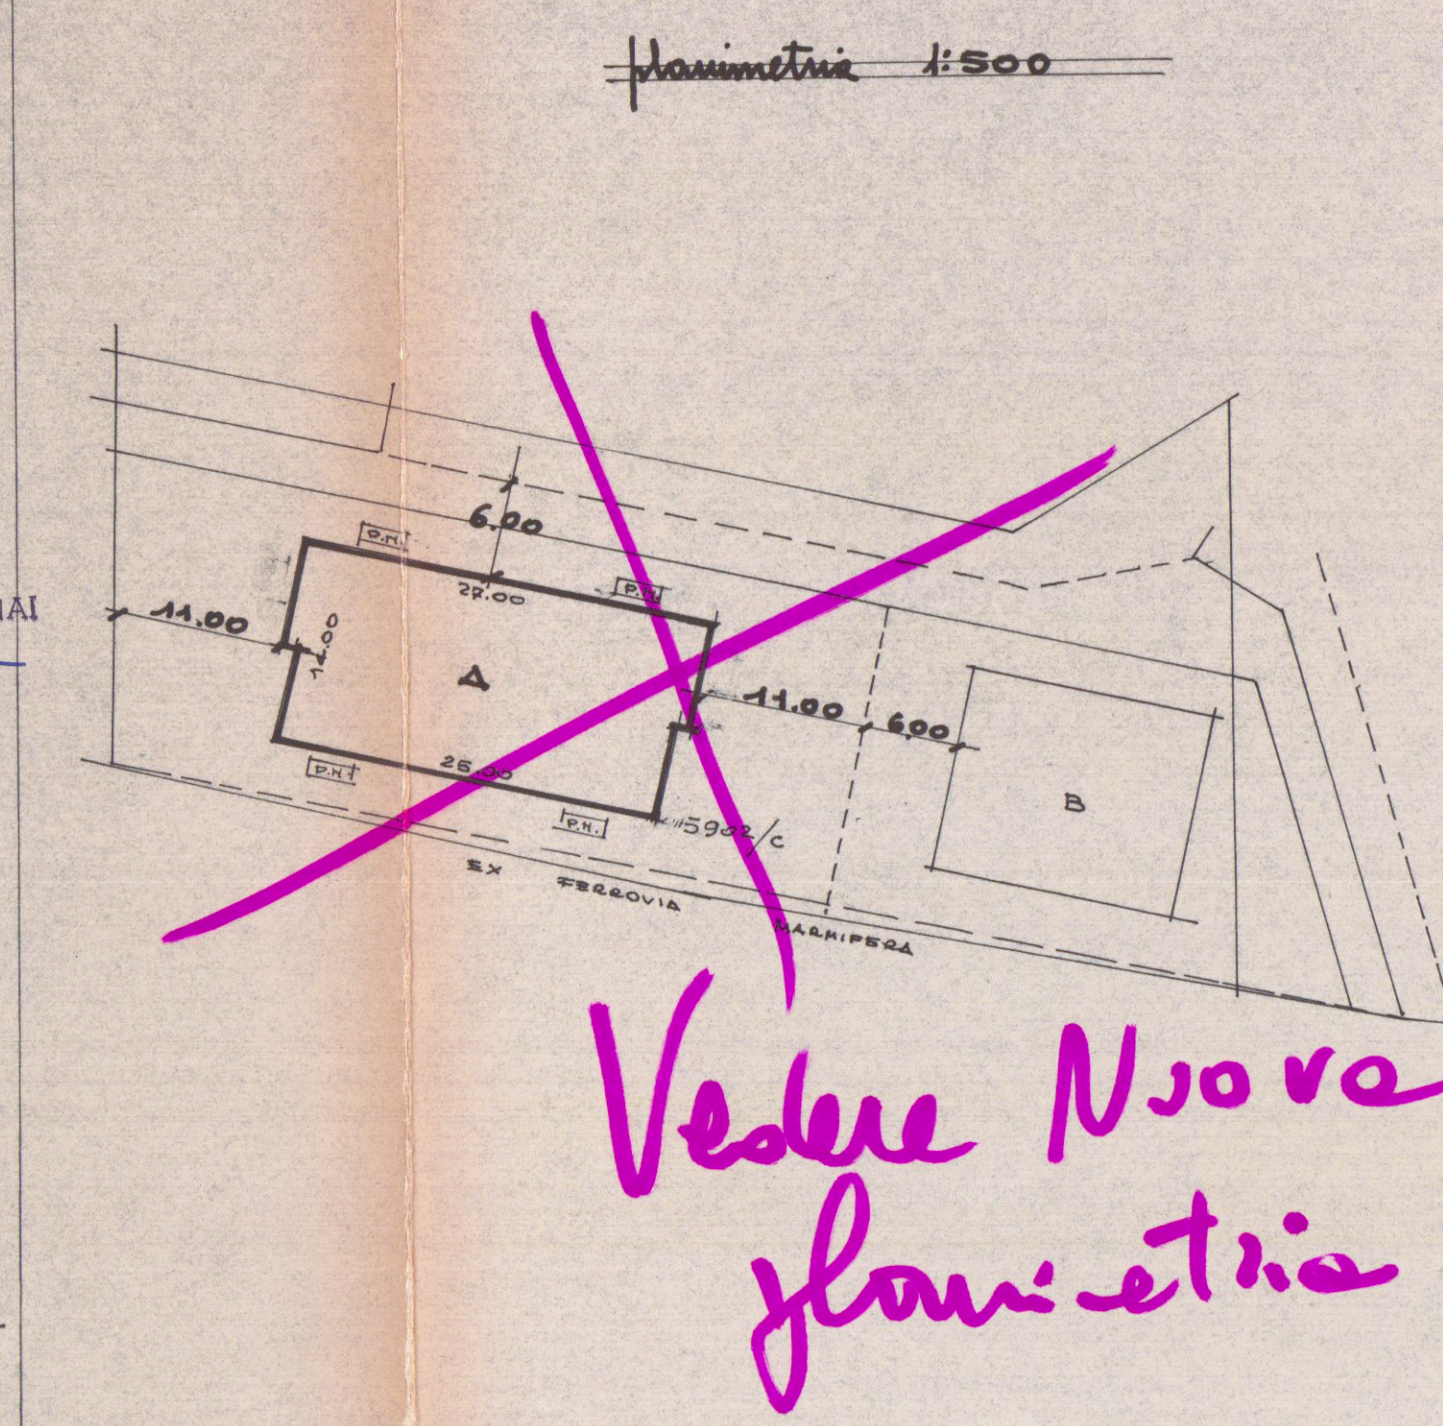


PROGETTO DI: Dott. Arch. LUCIO GRANAI
Dott. Arch. L. GRANAI
/TRACCIO PLANIMETRICO 1:2000
SEZ. A - FOGLIO 29

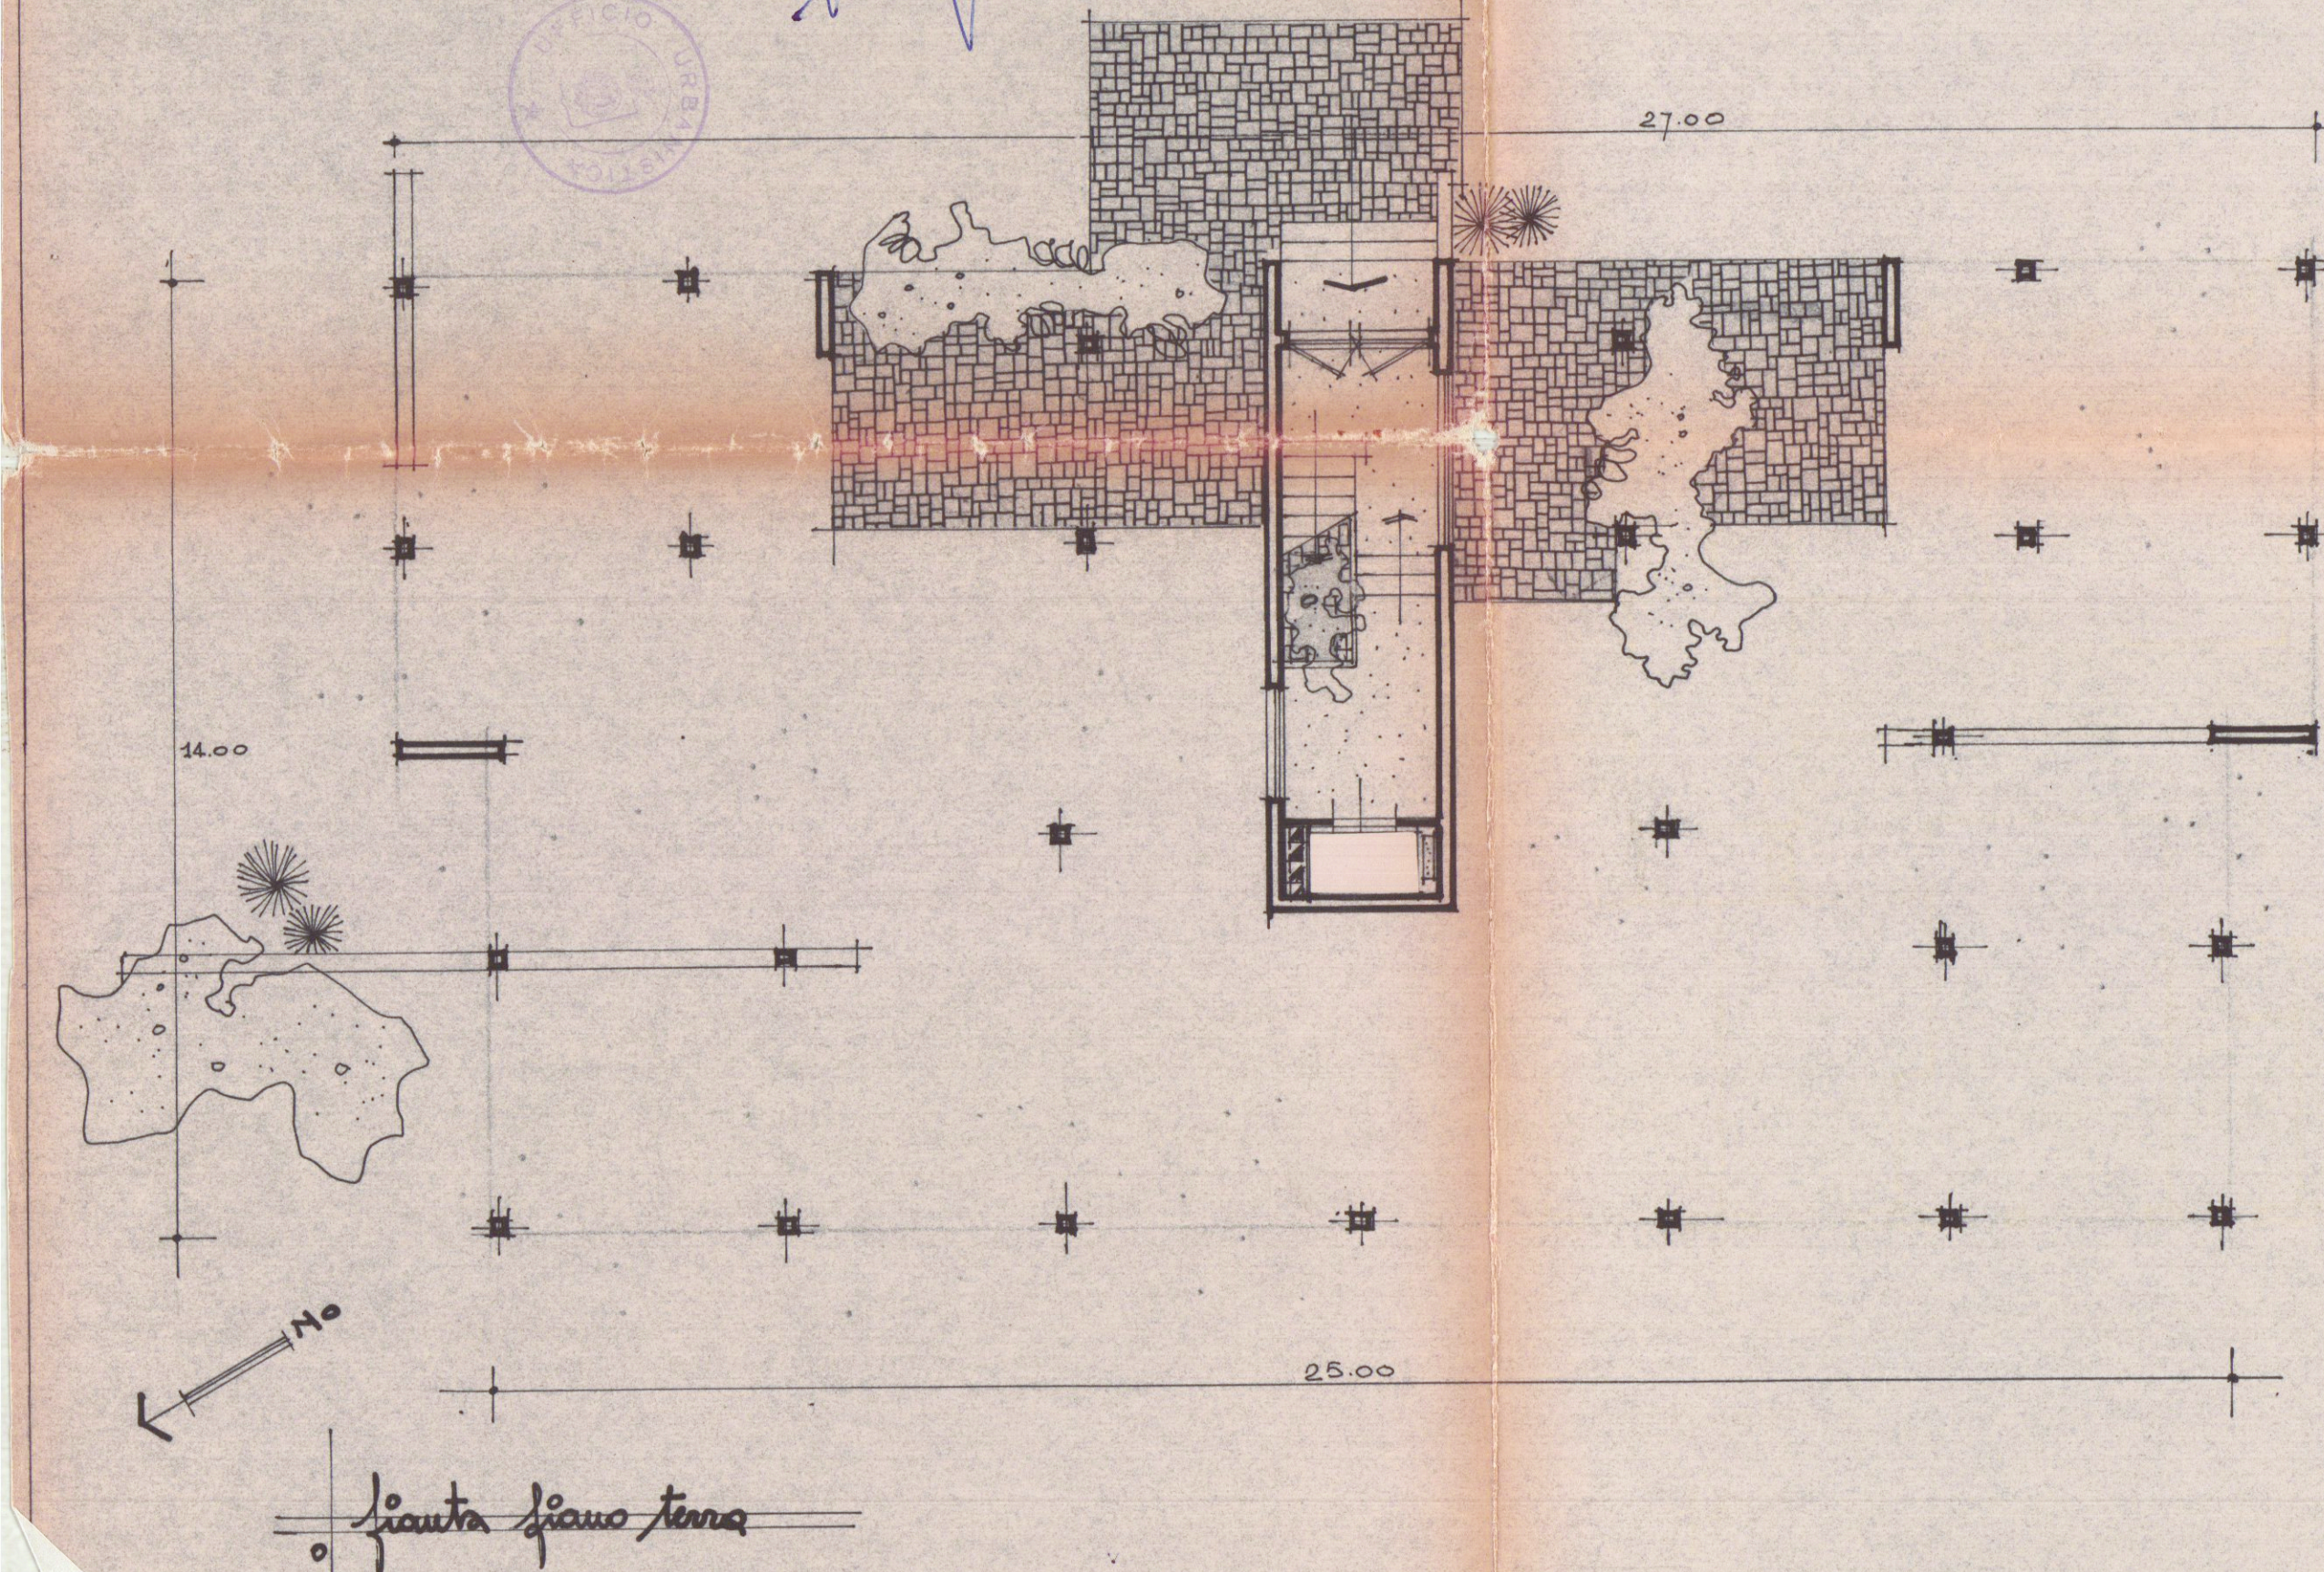


Vedere Nuova
planimetria


planimetria 1:500

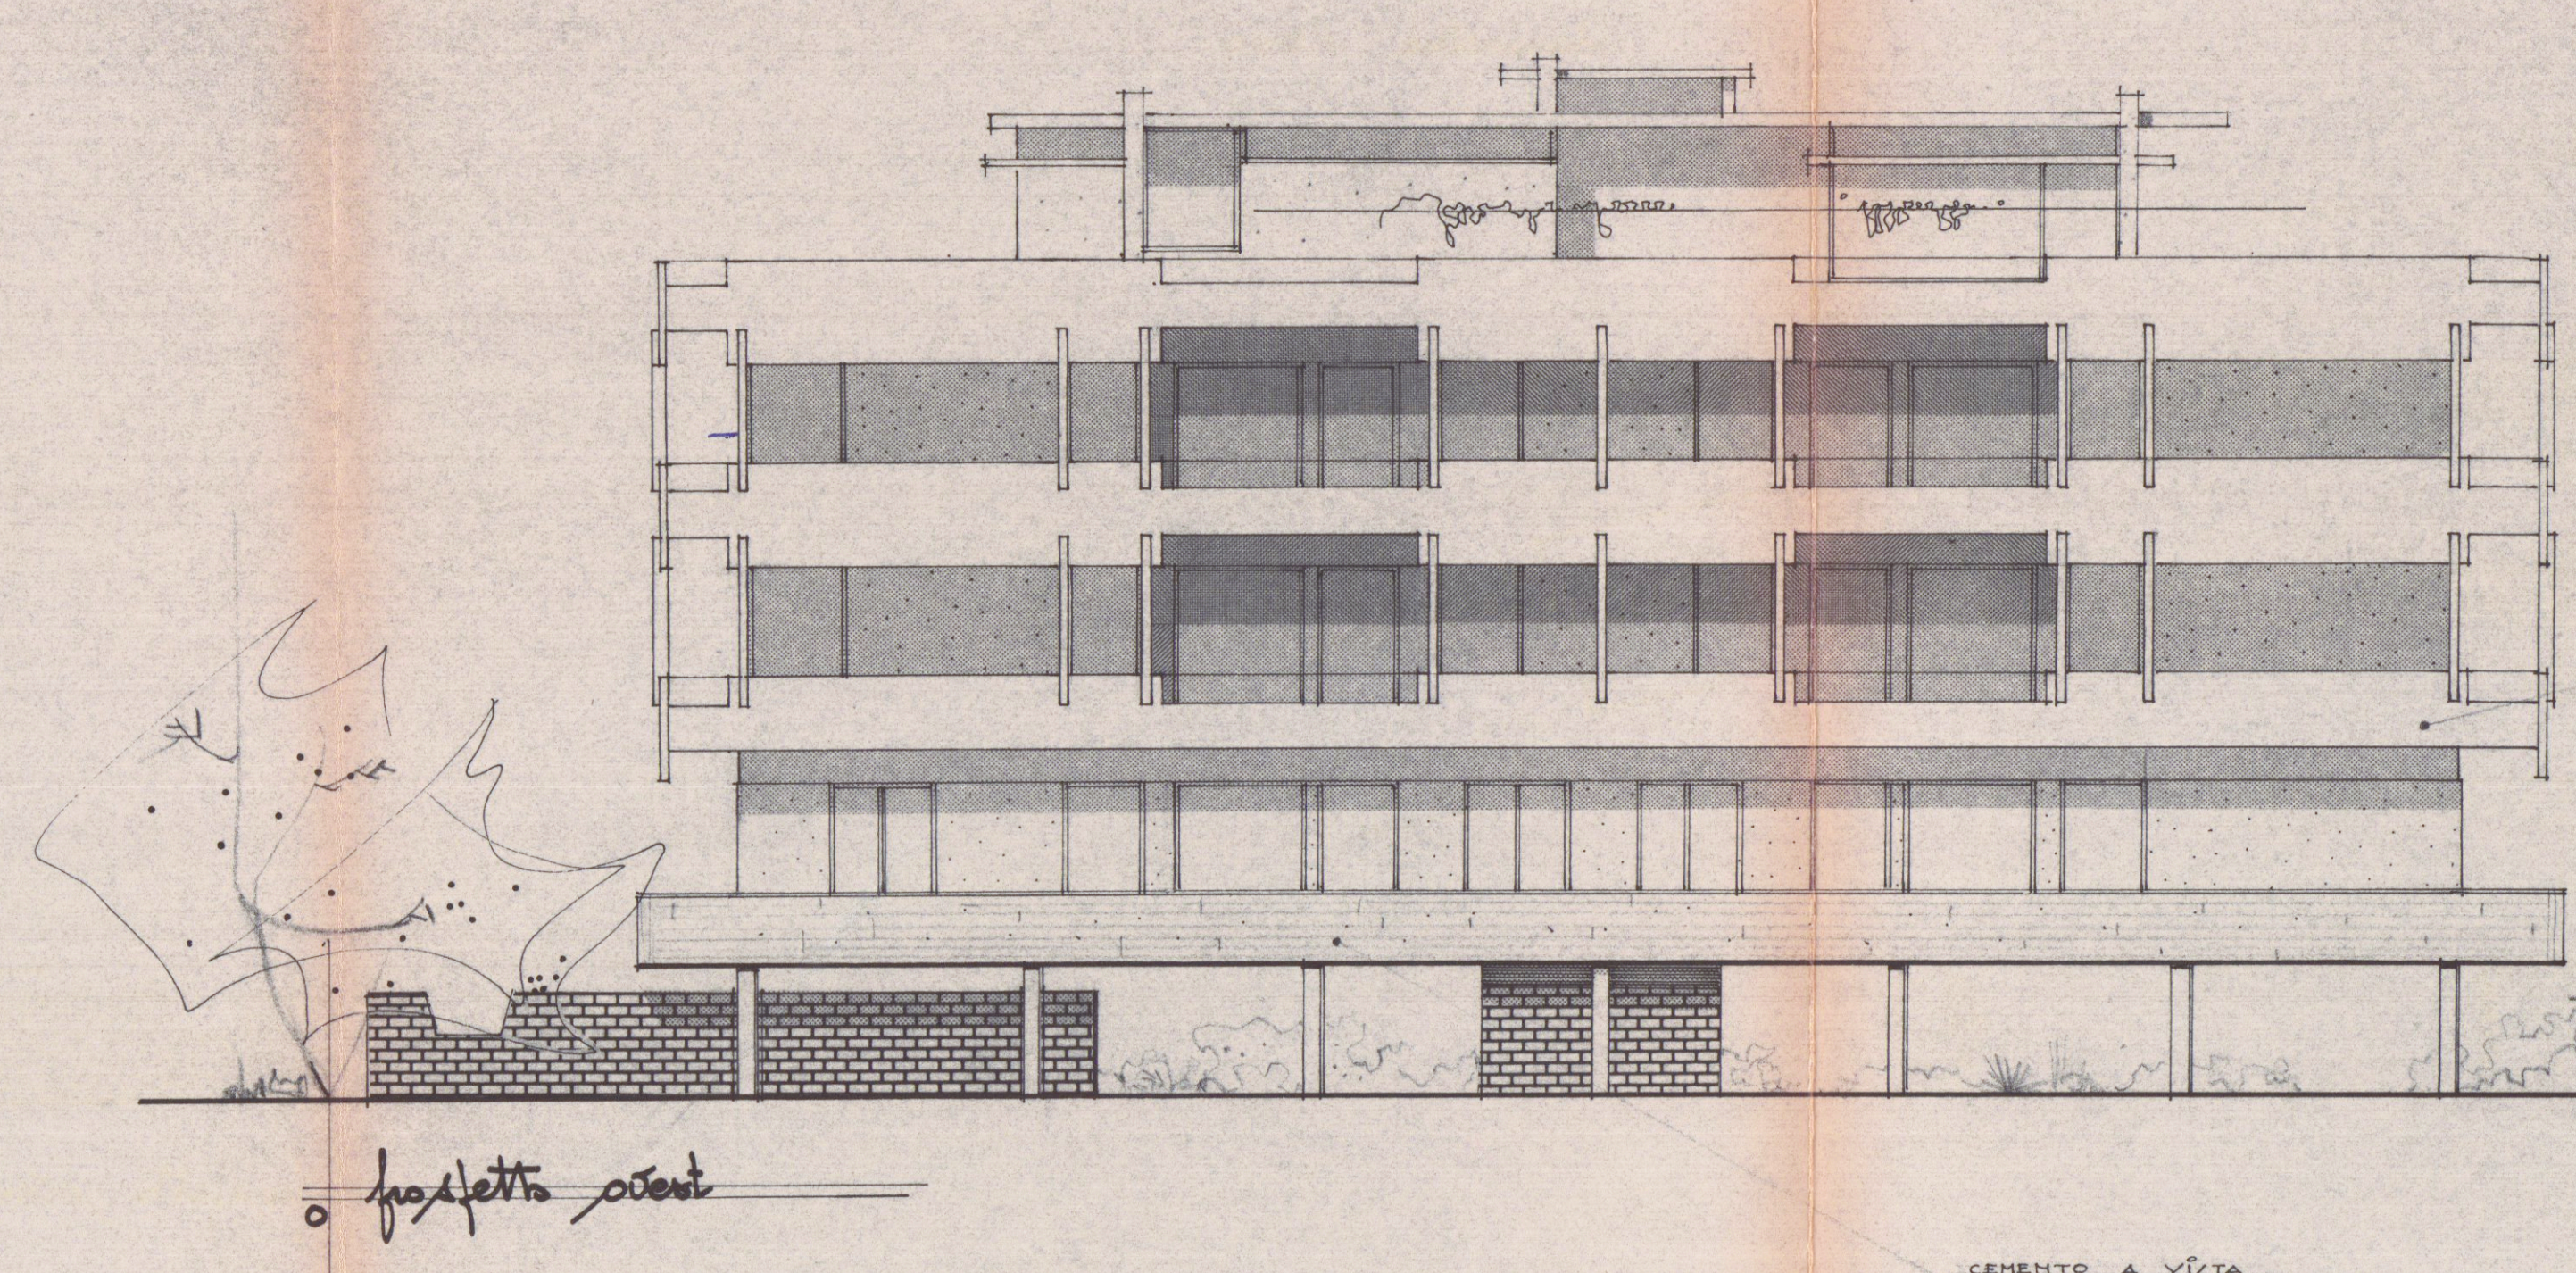


prospetto ovest

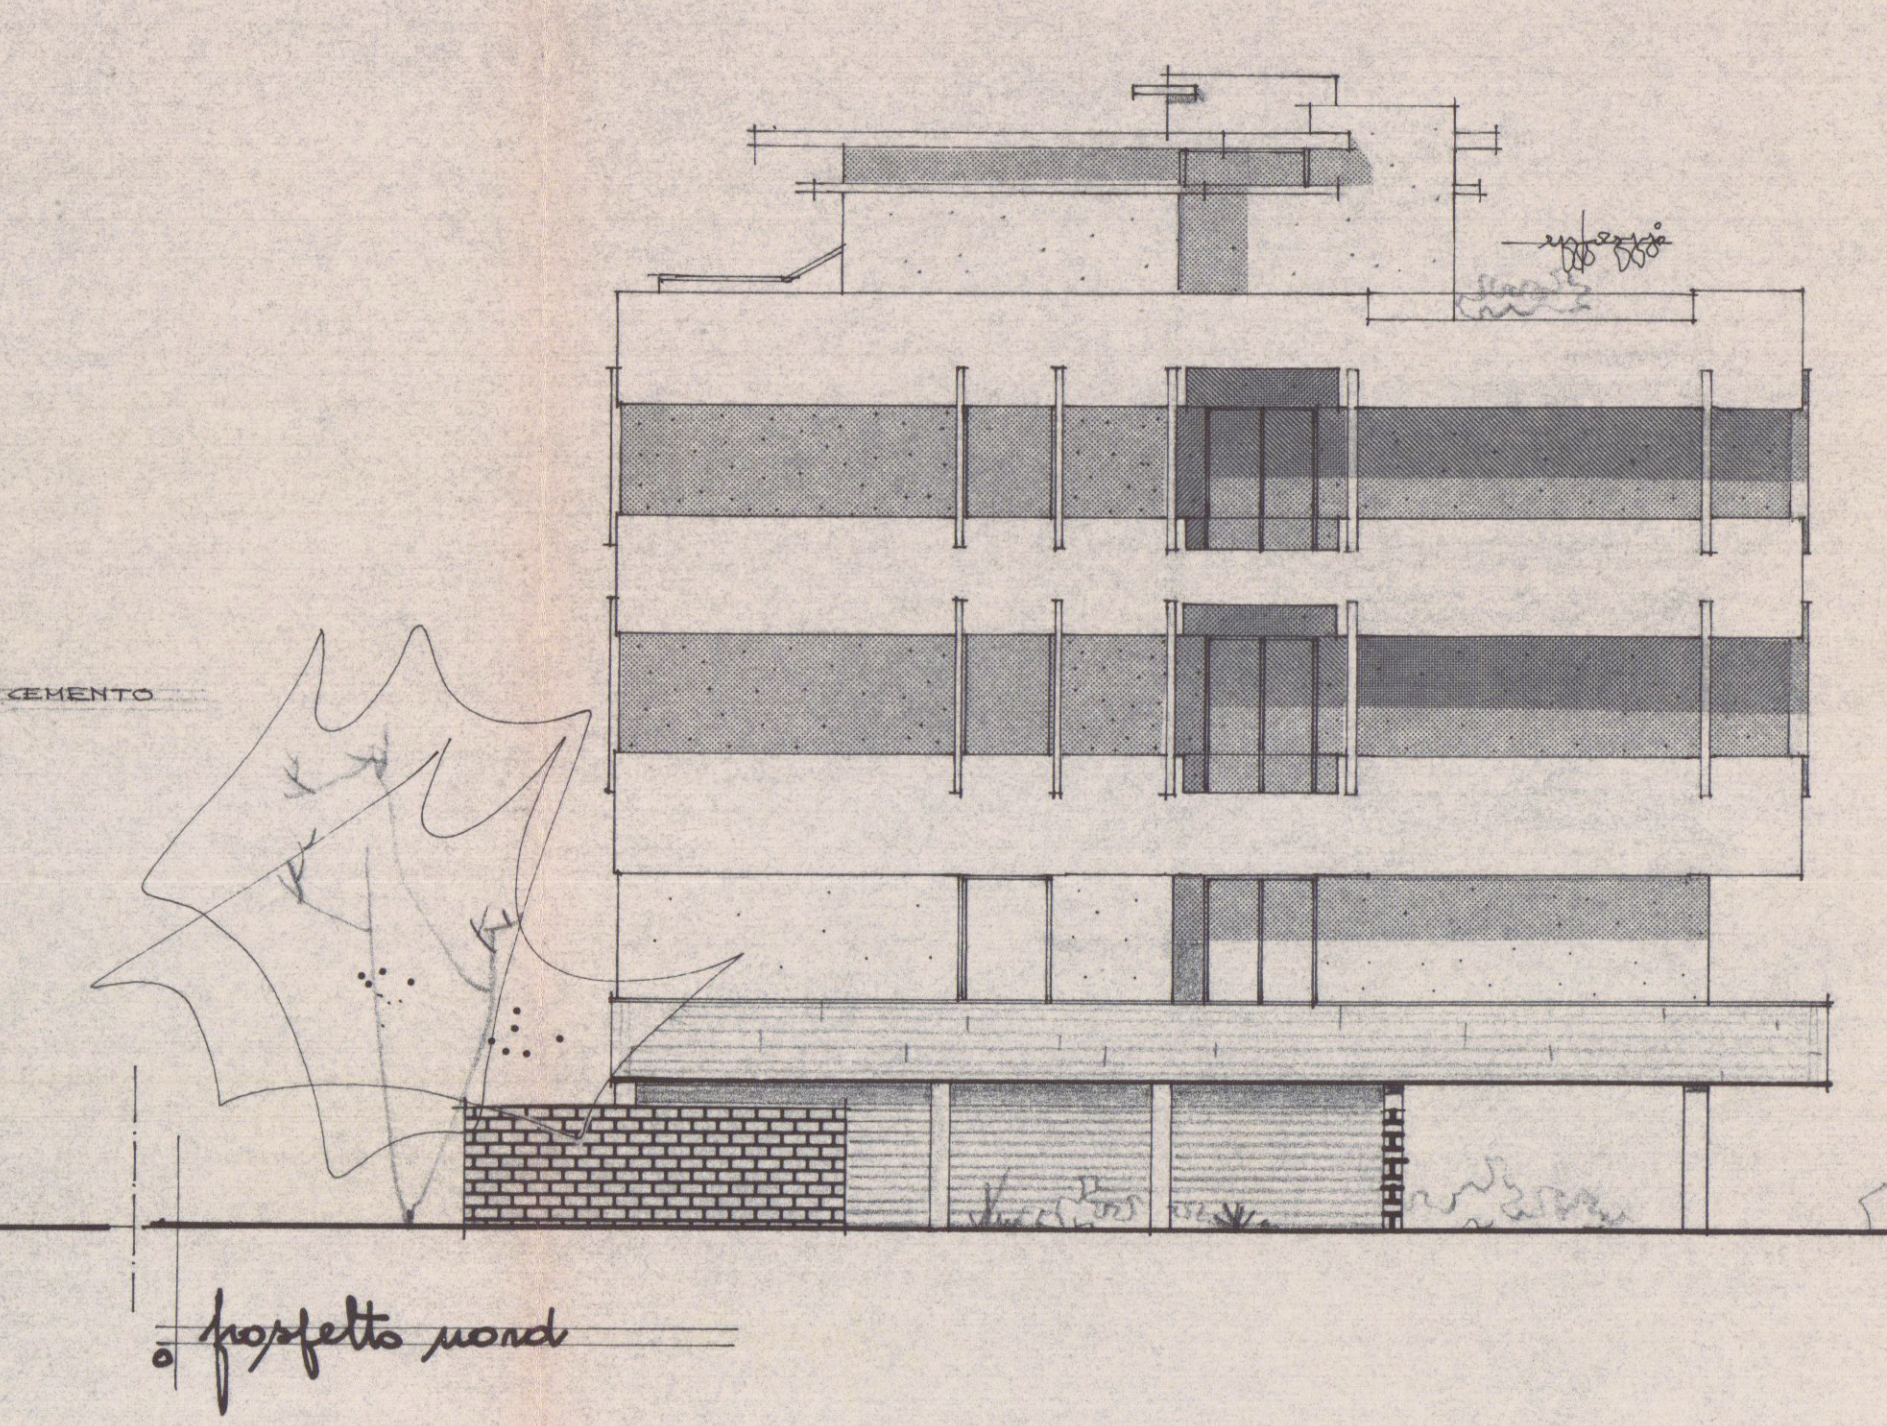


prospetto nord

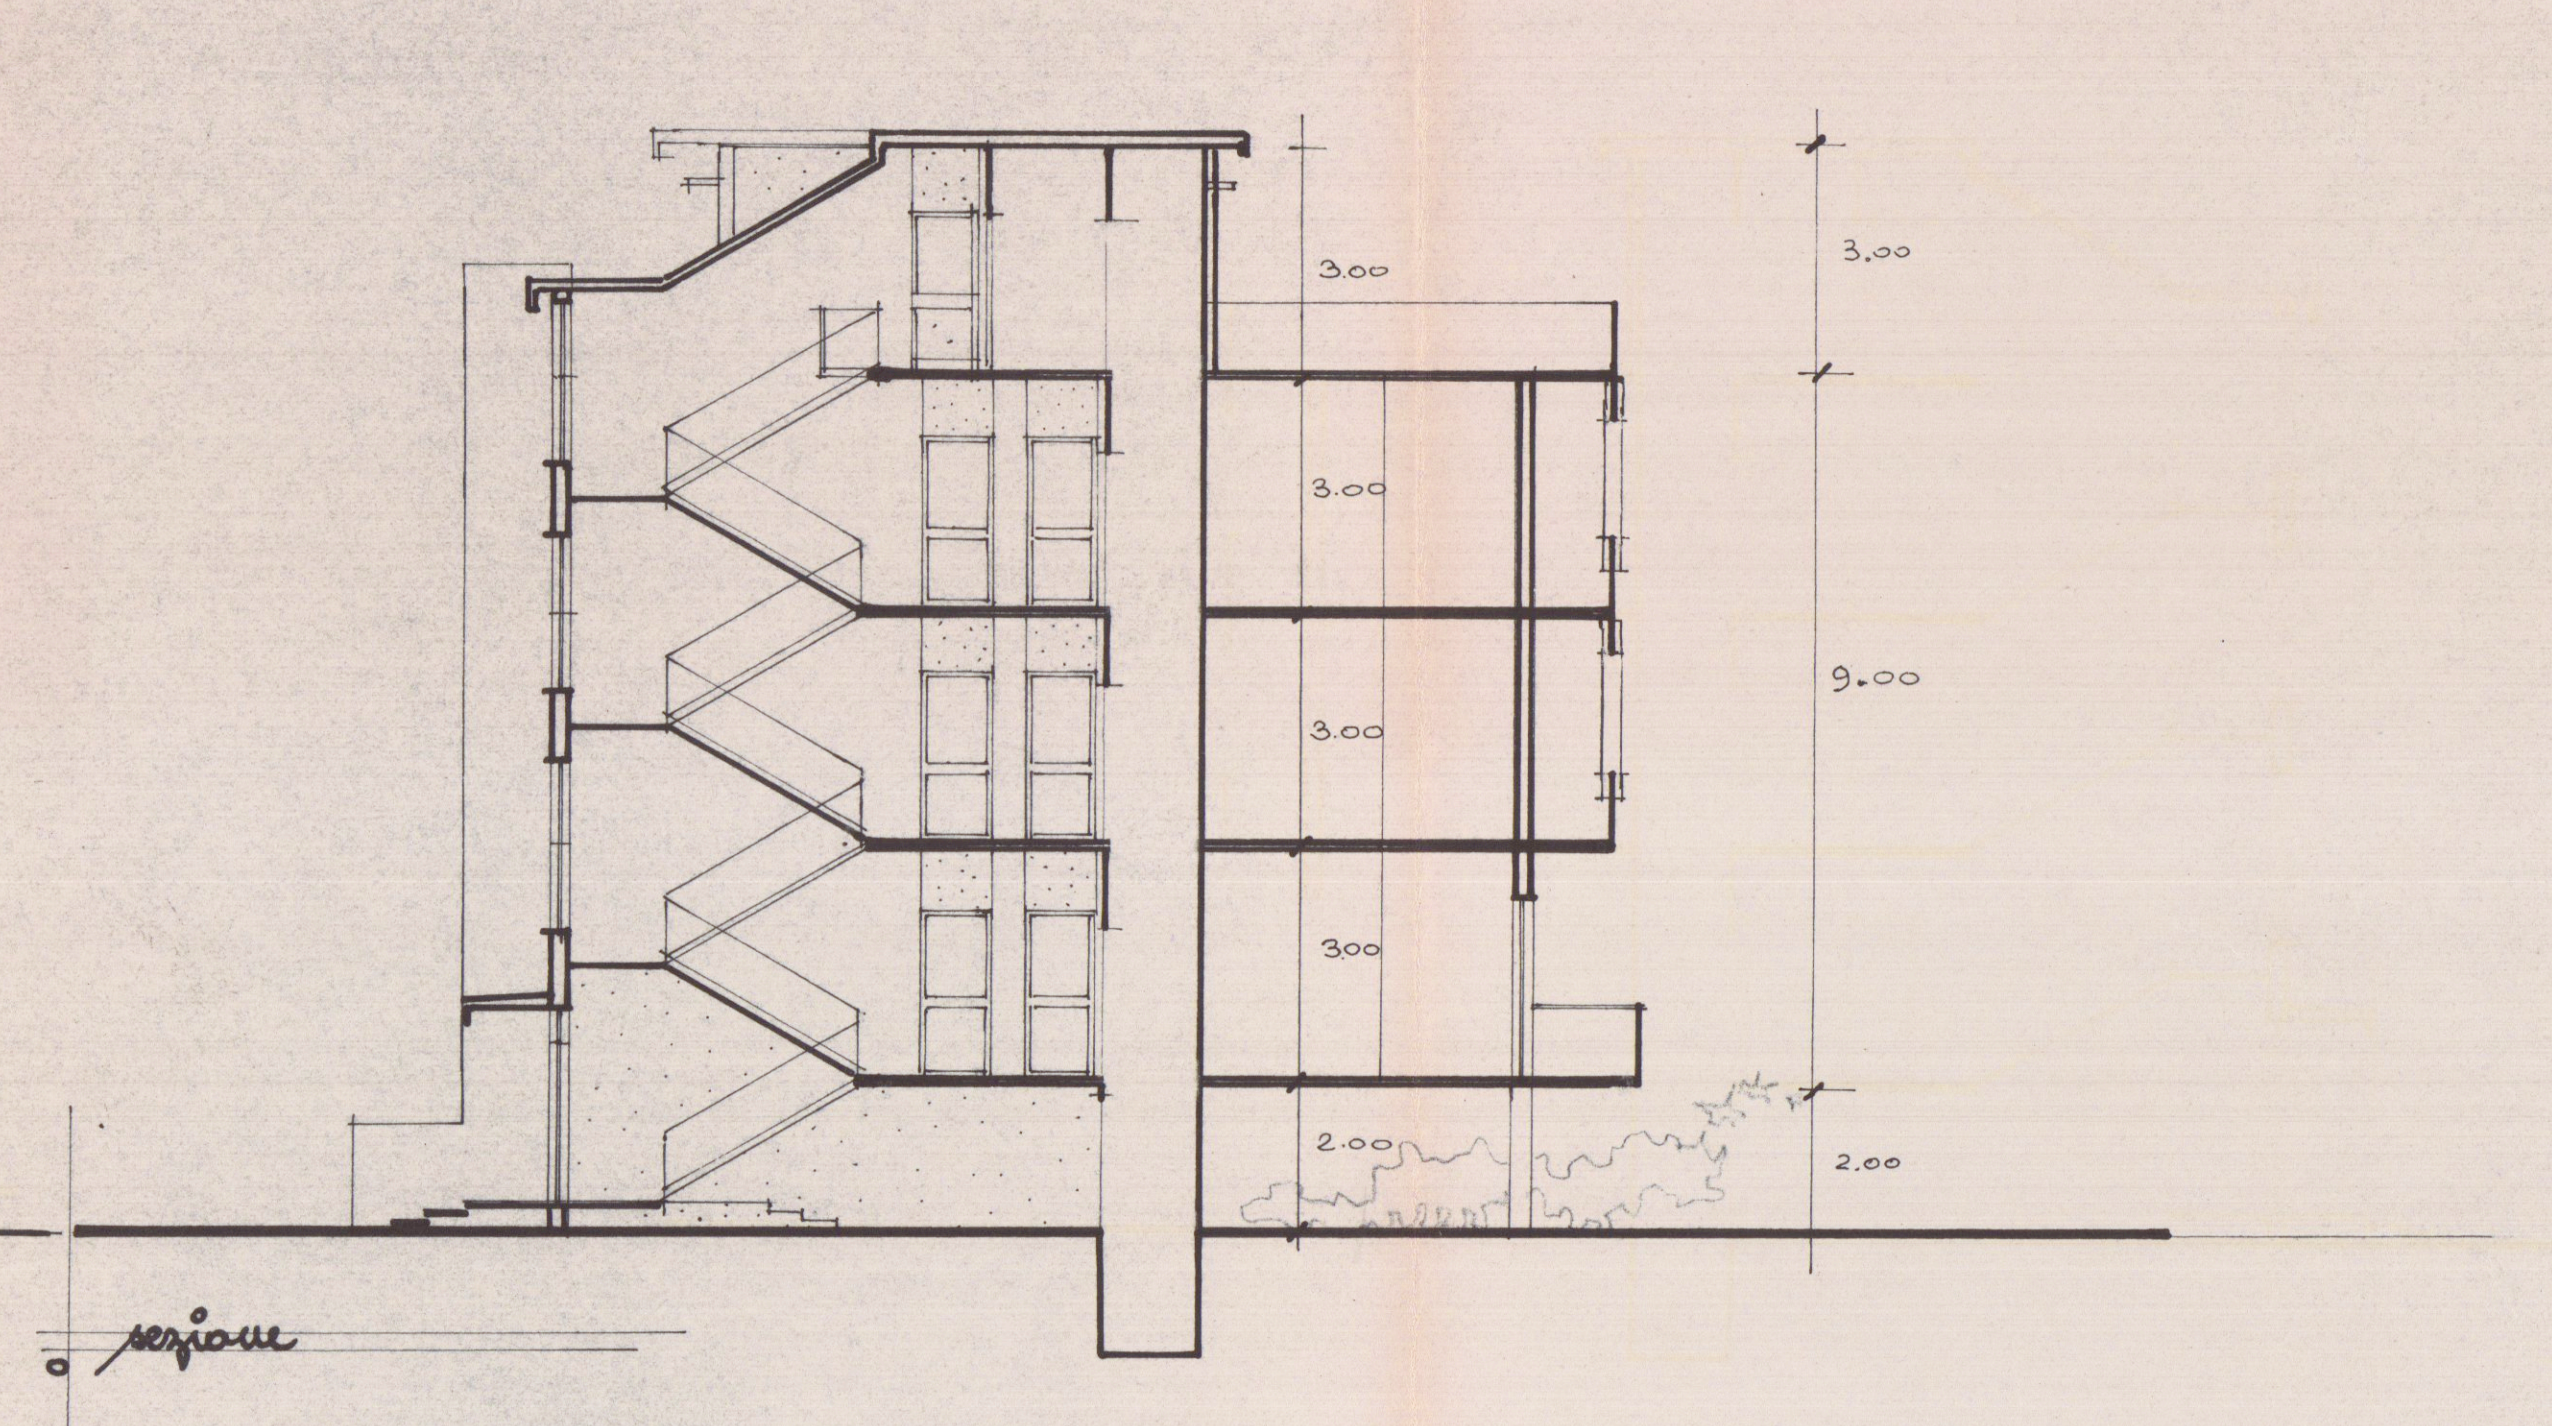


sezione

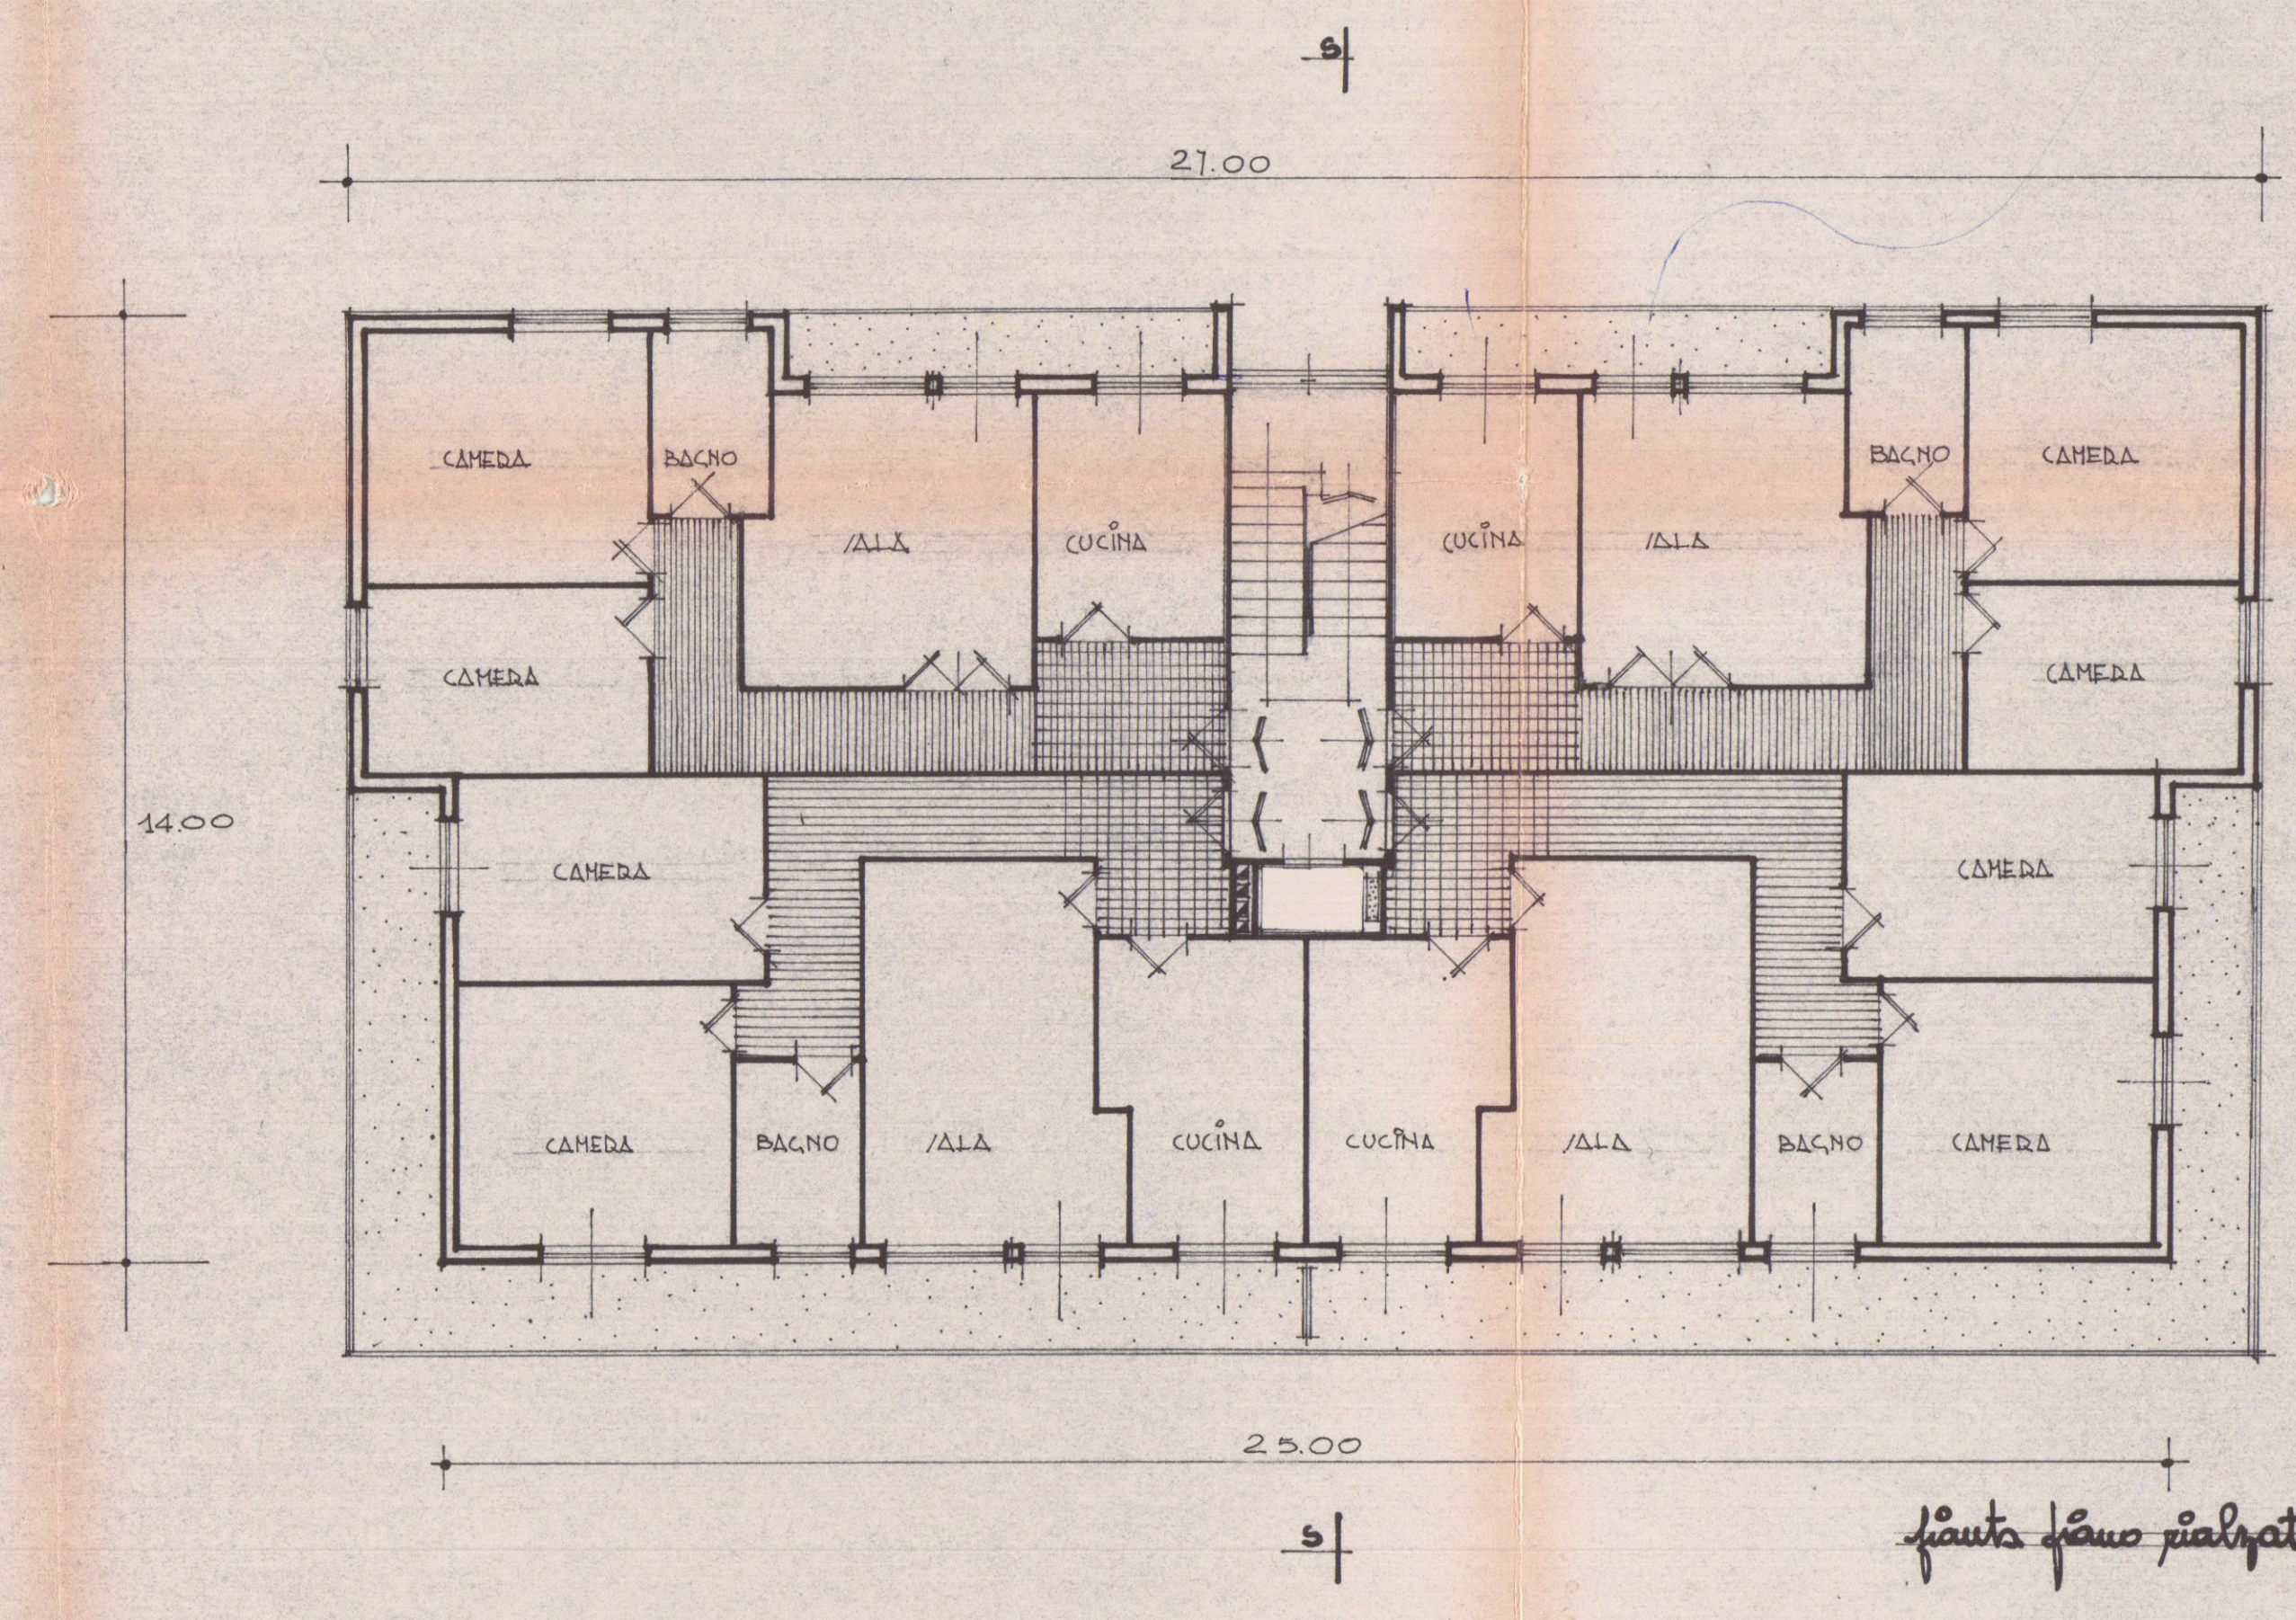

pianta piano rialzato

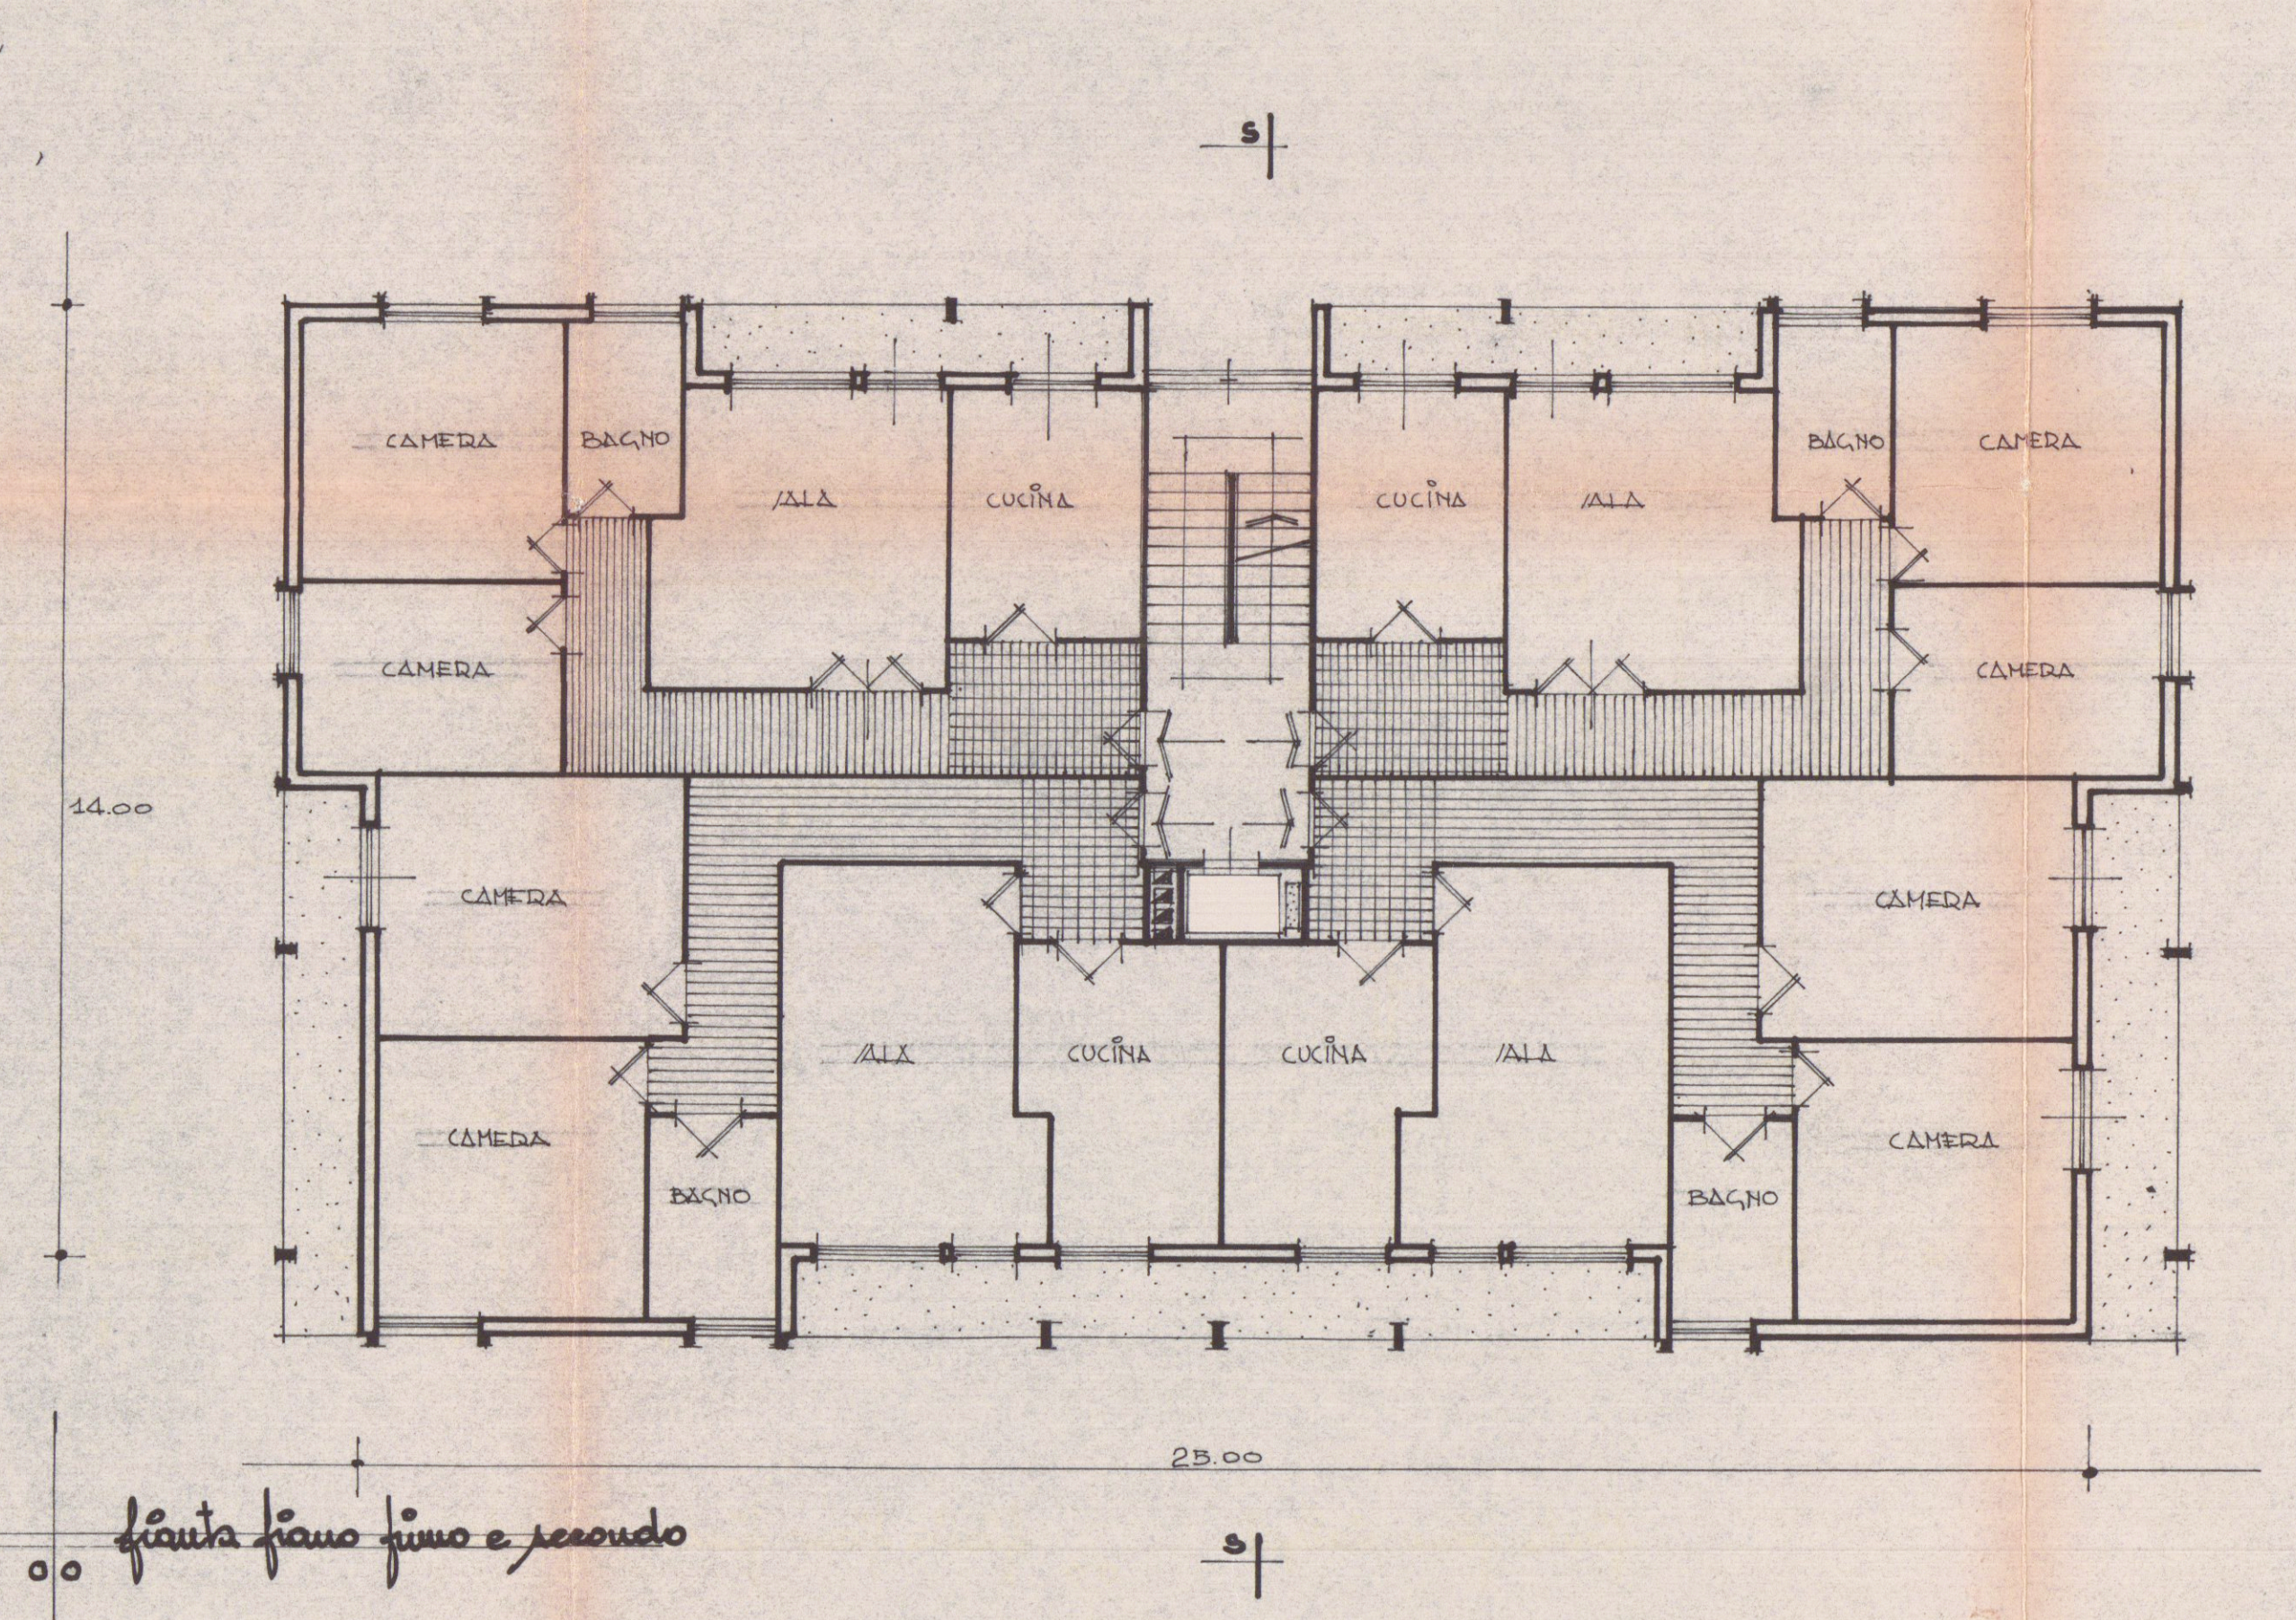

pianta piano primo e secondo

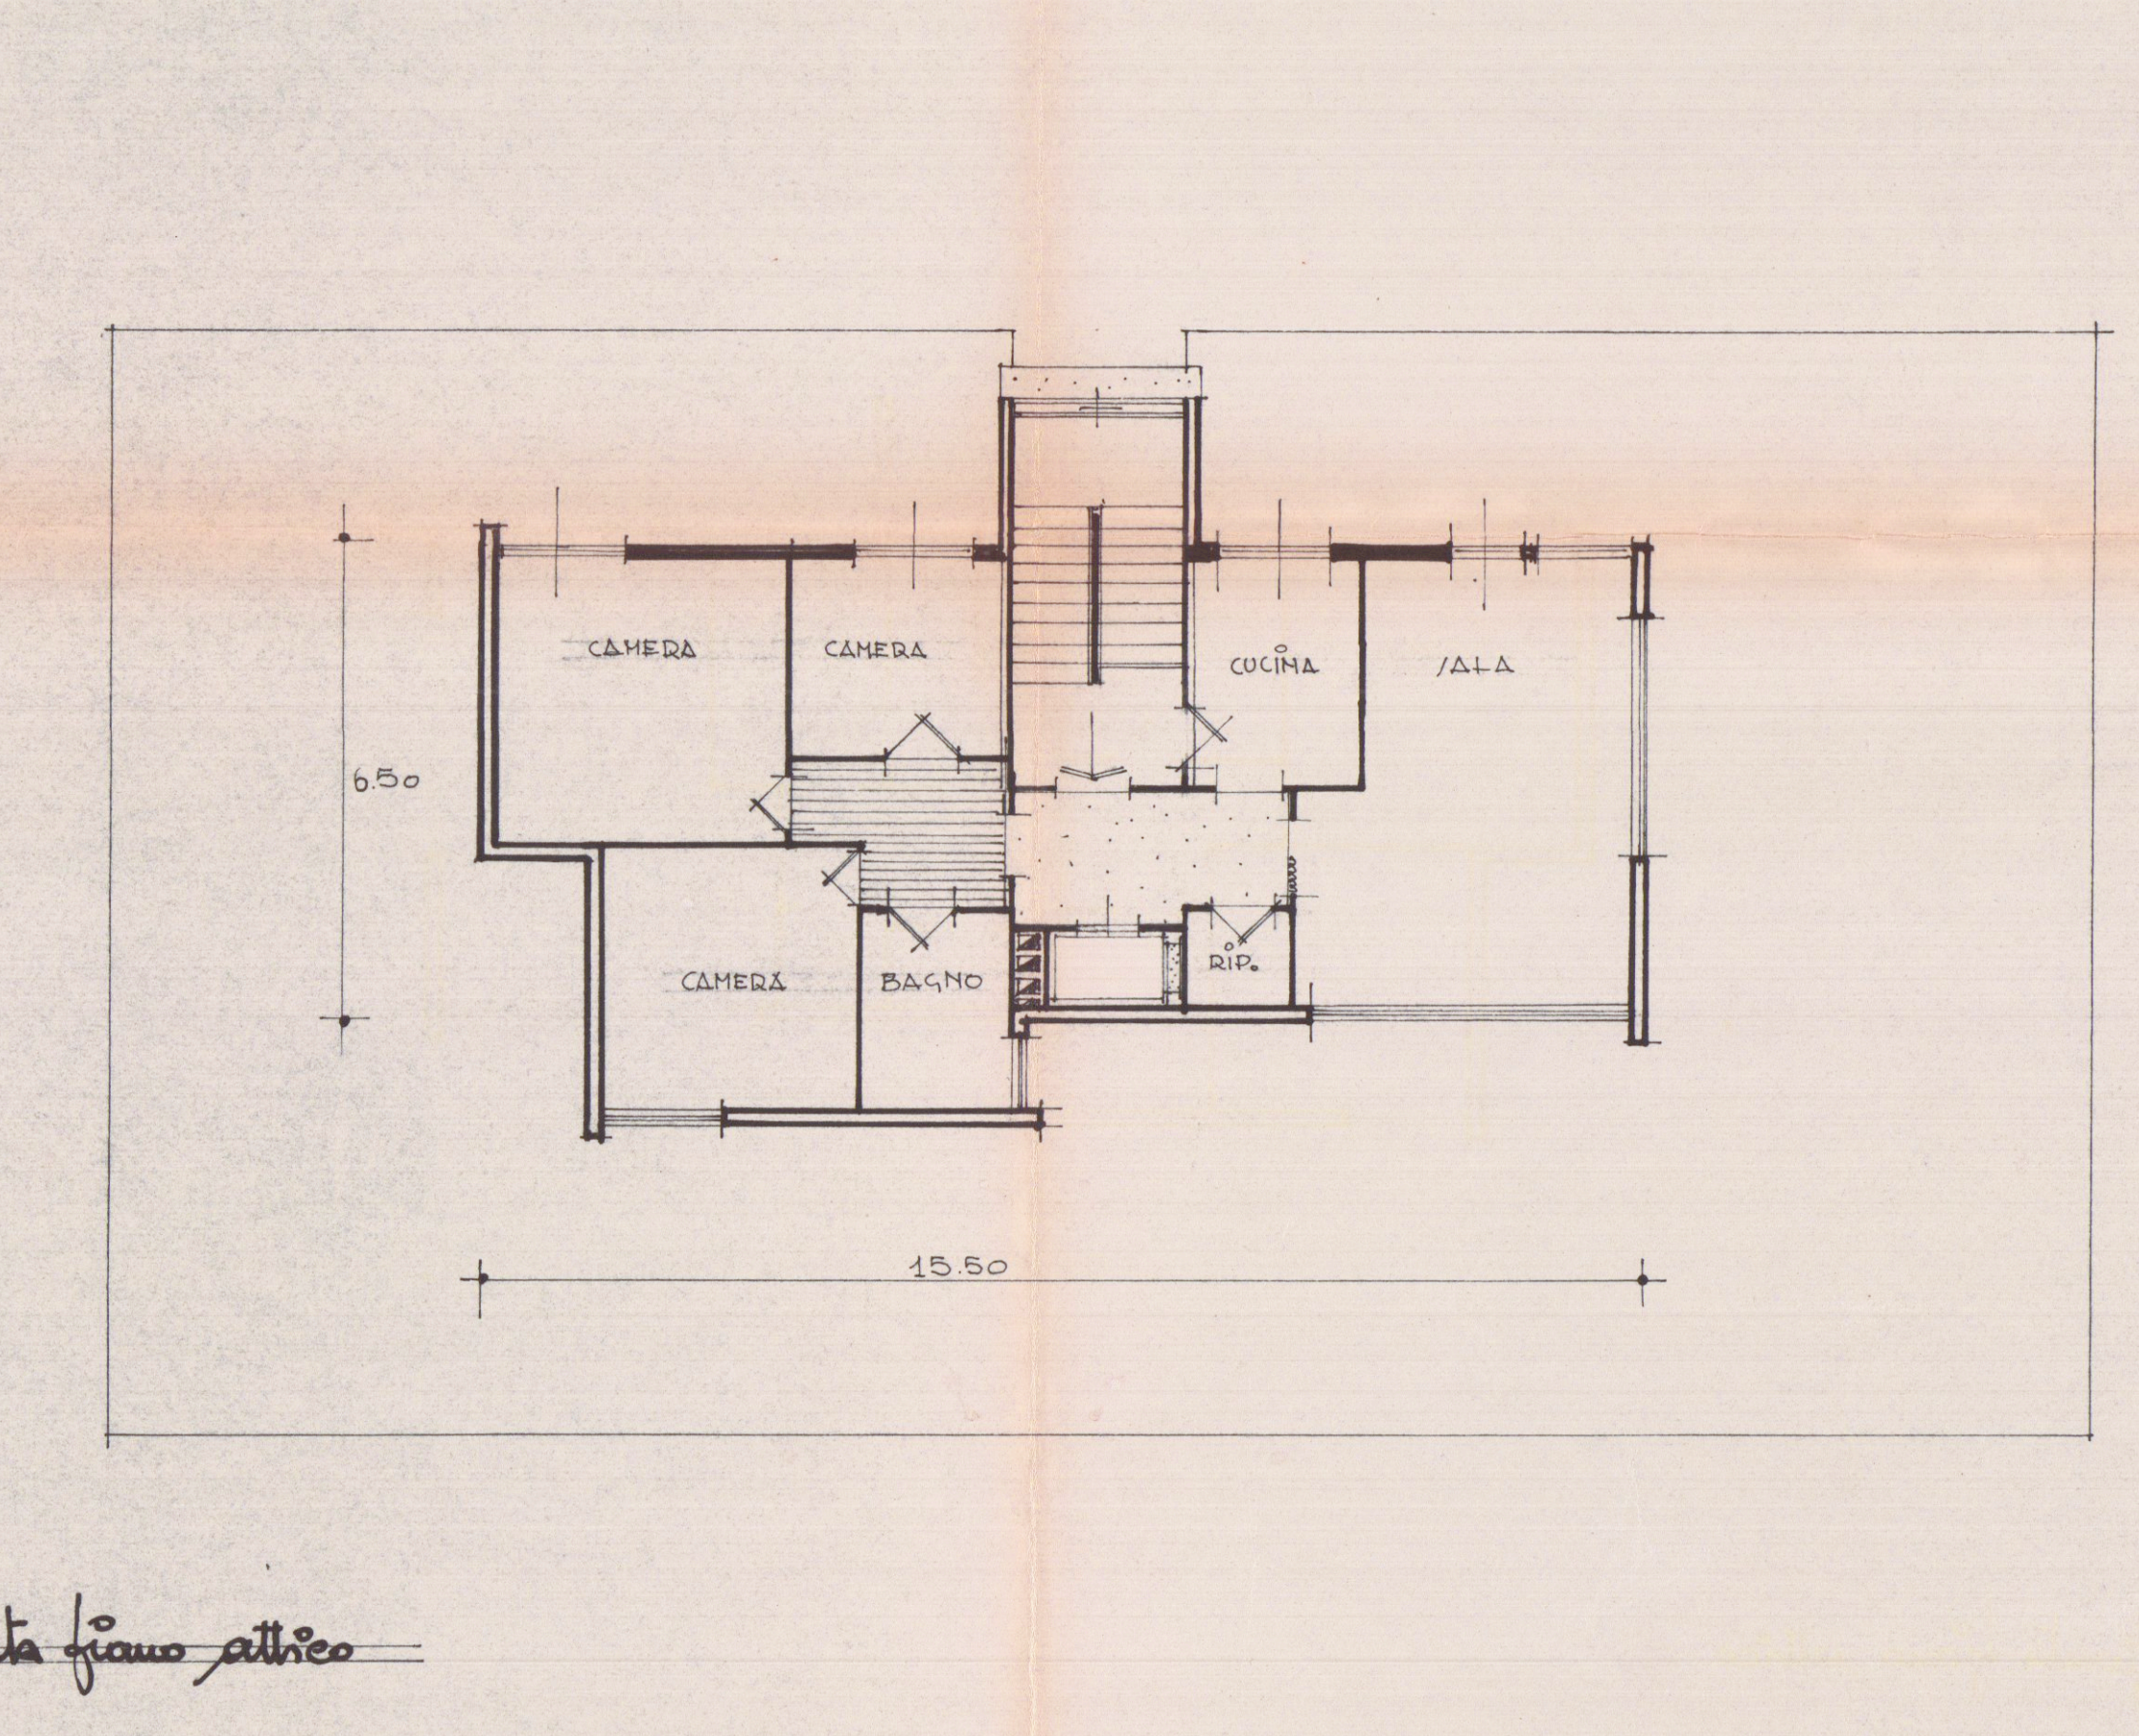

pianta piano attico