

25 1982W

6

VARIANTE

PROGETTO DI SOPRAELEVAZIONE
VIA TONIOLO - ALENZA.

Scala 1:100


PROPRIETÀ: SOL. "KEMCO"

VARIANTE
Approvato dal Sindaco alla
della concessione
n. 129 del
CARRARA II 17 GIU 1982


VARIANTE ALLA L.E. N° 129 - 8/4/81

ORDINE DEGLI ARCHITETTI DI MASSA-CARRARA
dott. arch. GRANAI LUCIO 33
Cod. Fisc. GRN LCU 24H04 8832V

APPROVATO
17 GIU. 1982
CONTROLLATO
IL TECNICO

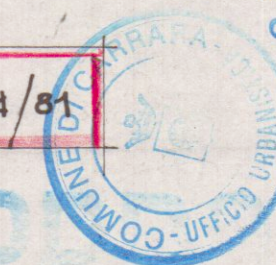


L'INGEGNERE CAPO

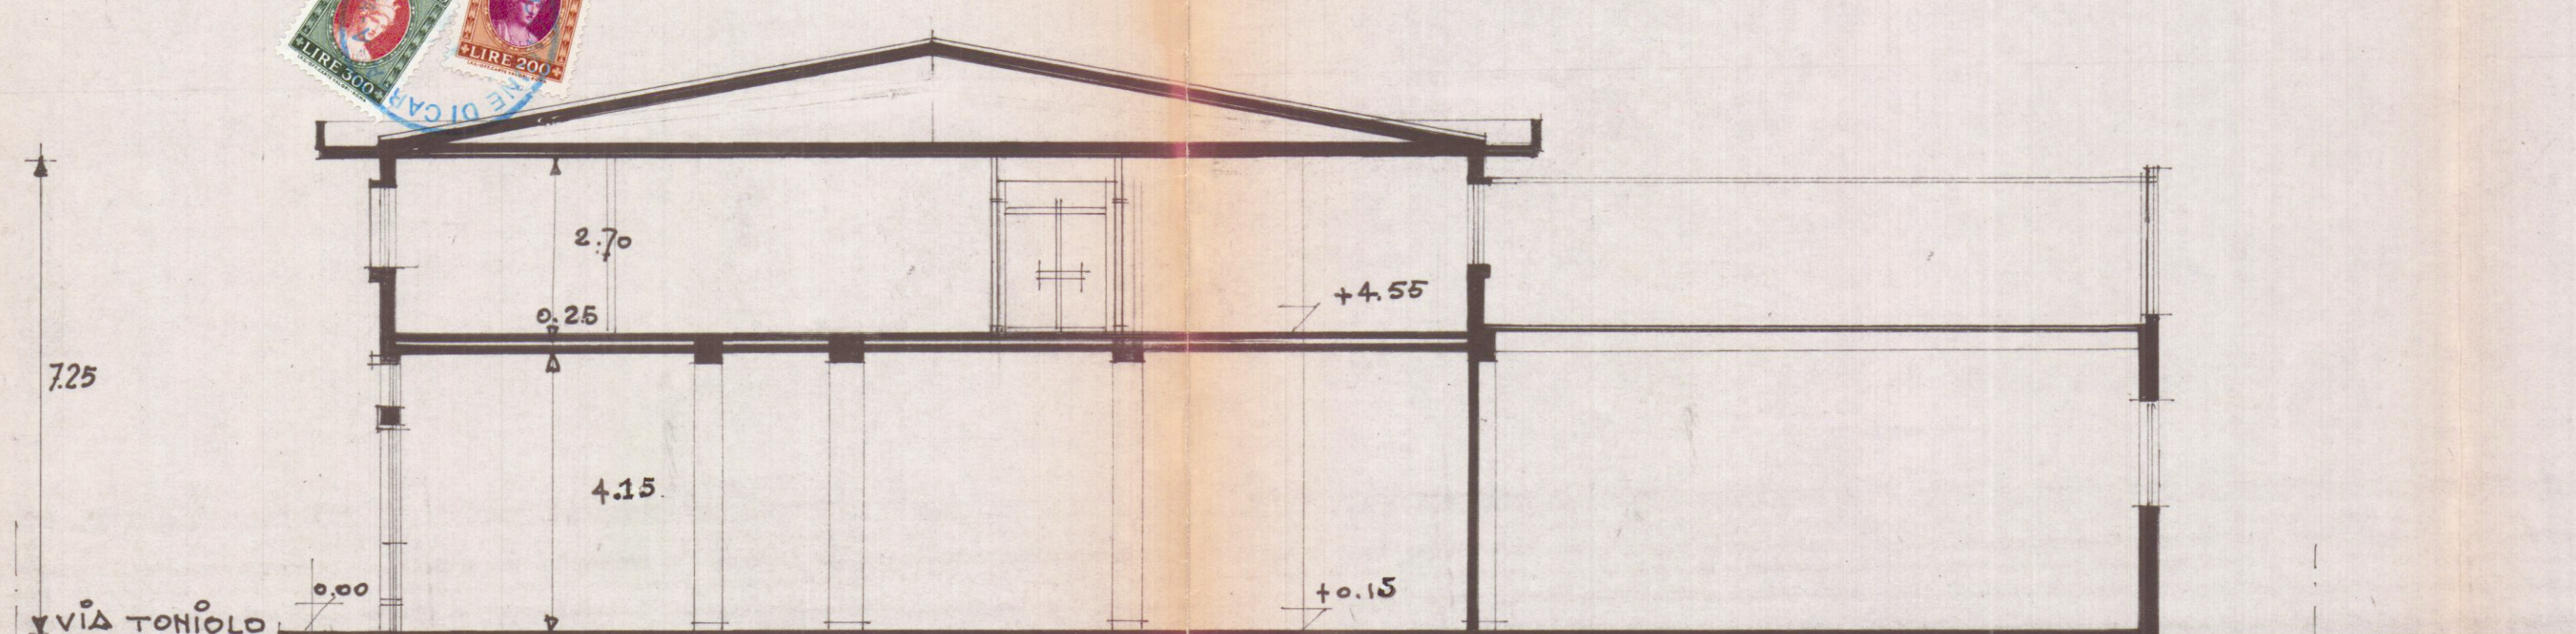

PARERE FAVOREVOLE CONDIZIONATO
(V. Nota allegata del 20-5-82 P. 651/58)
Massa, 20-5-82



SEZIONE A-A

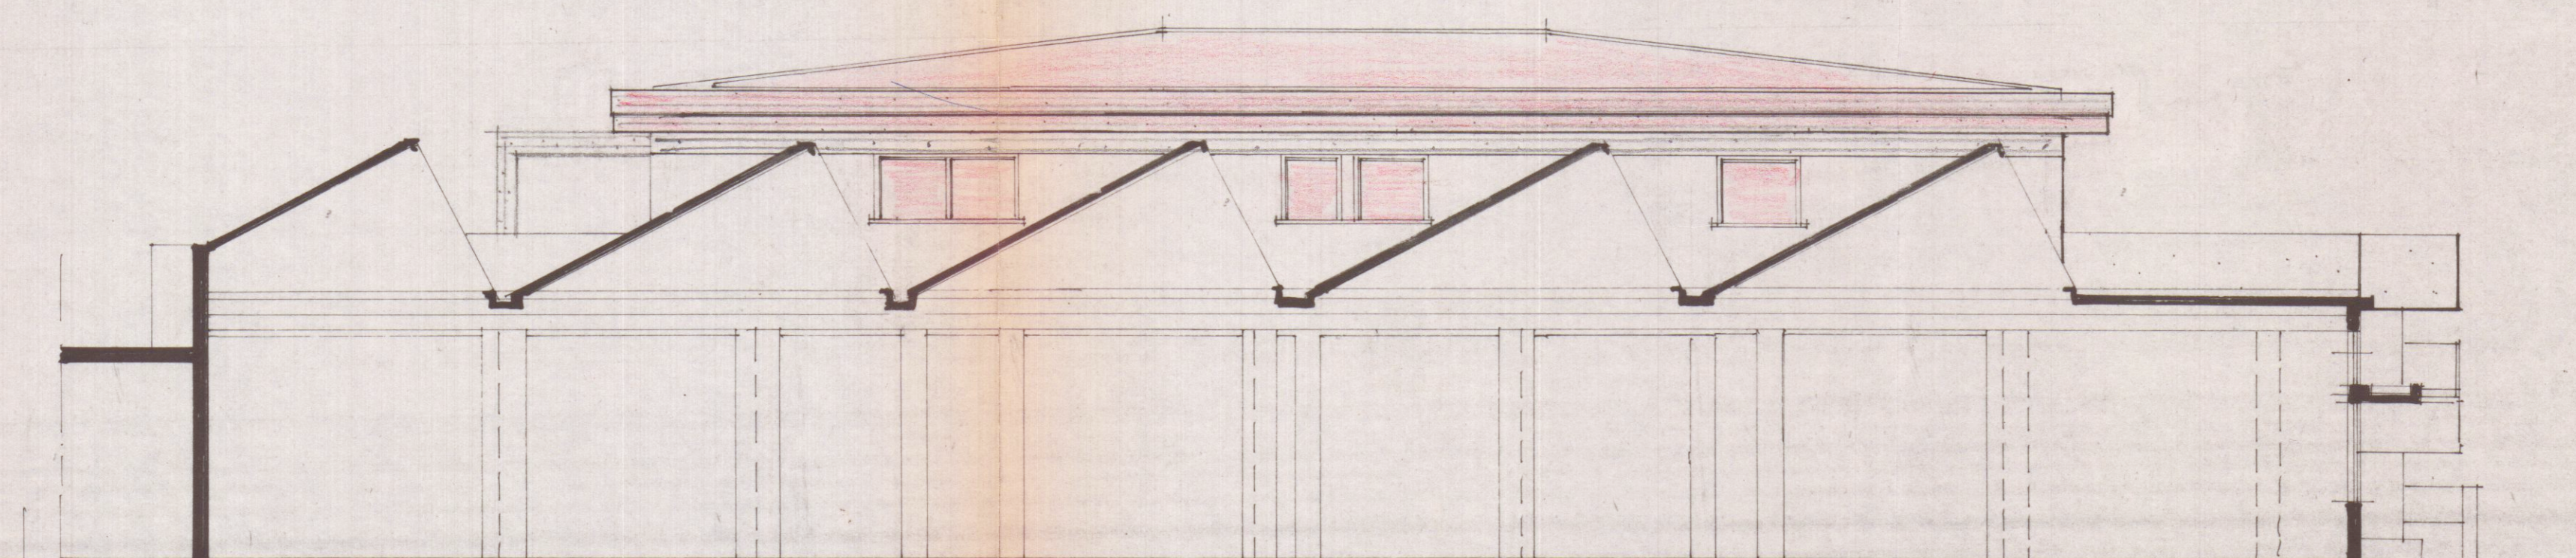

PRO/DETTO OVEST