



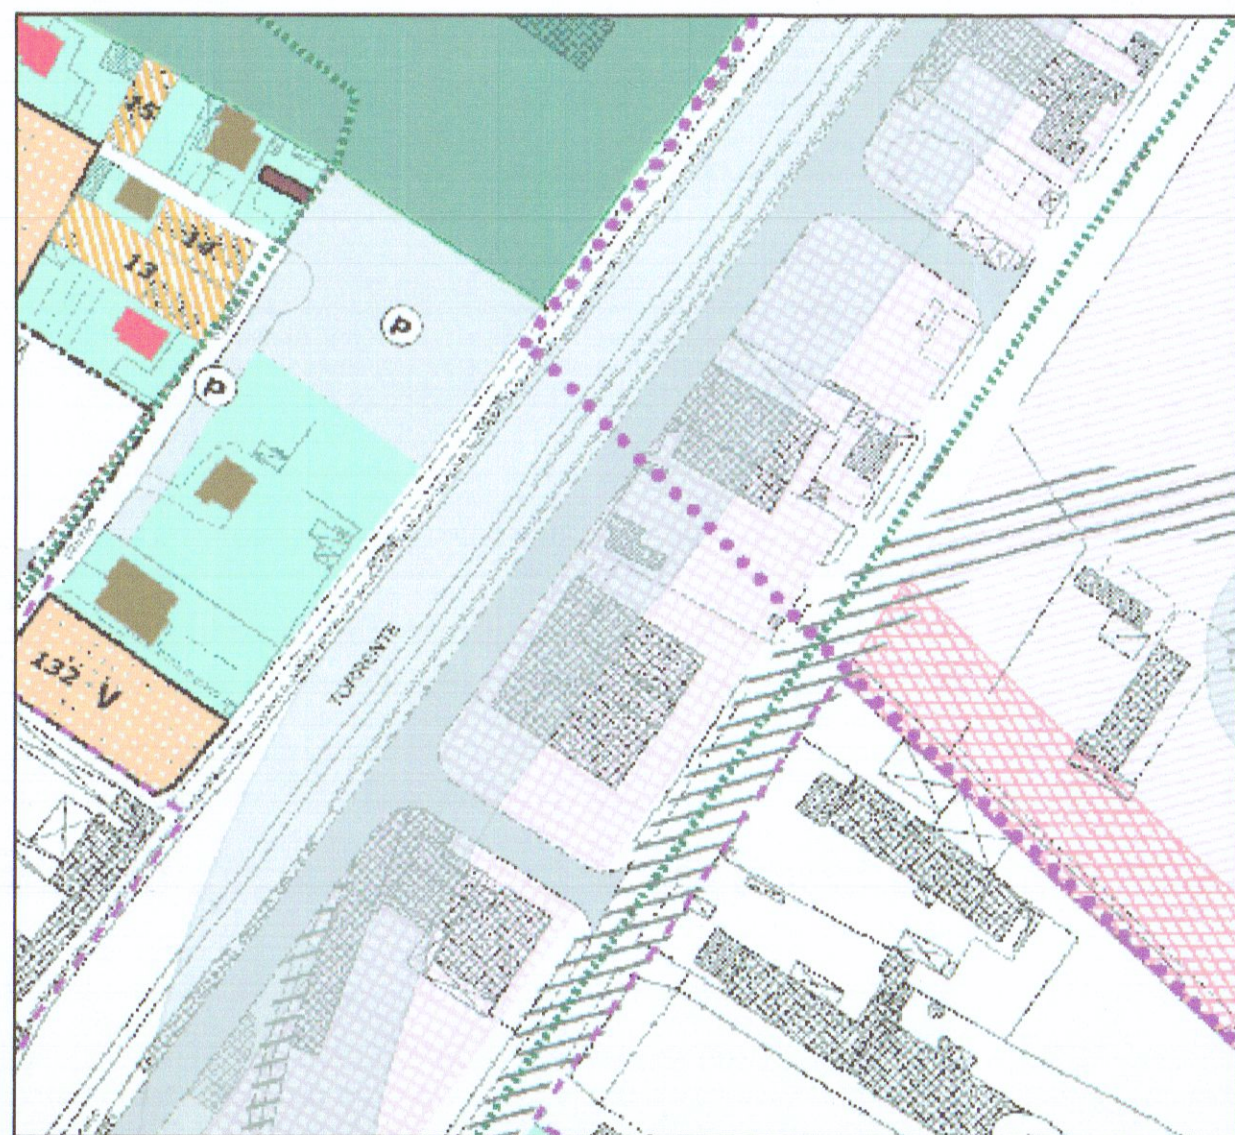


stralcio p.r.g. 1:2000

- Viabilità di progetto
- D9 attività produttive di adeguamento
- Fascia di rispetto
- Perimetro sistema funzionale del Carrione
- Perimetro C.Z.I.A.

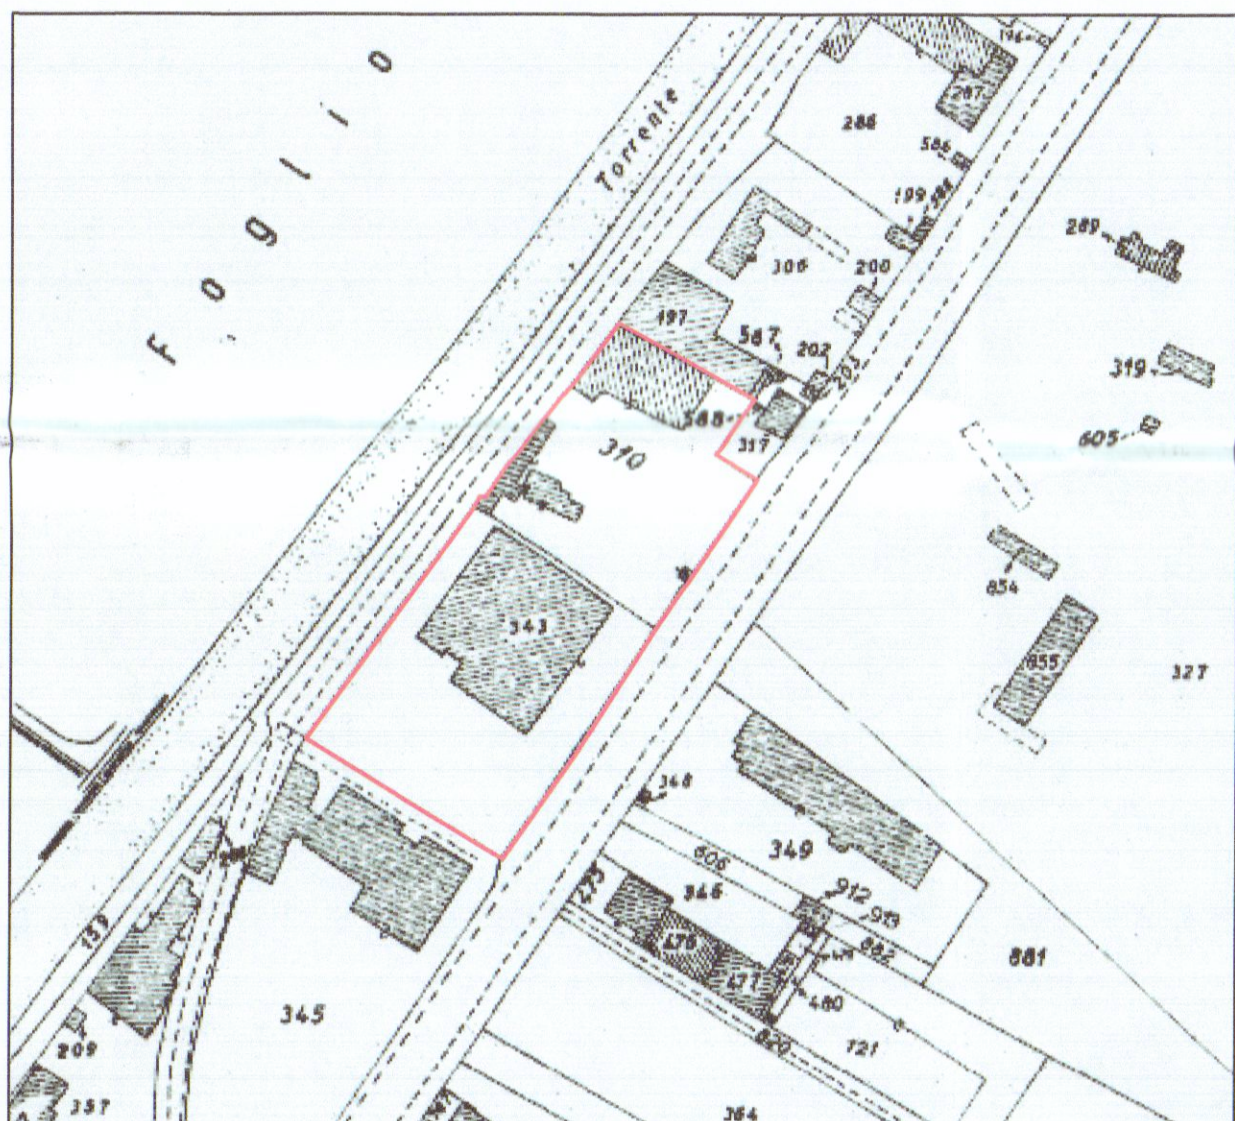

stralcio catastale 1:2000 (FG. n°105 mappali : 343-310)

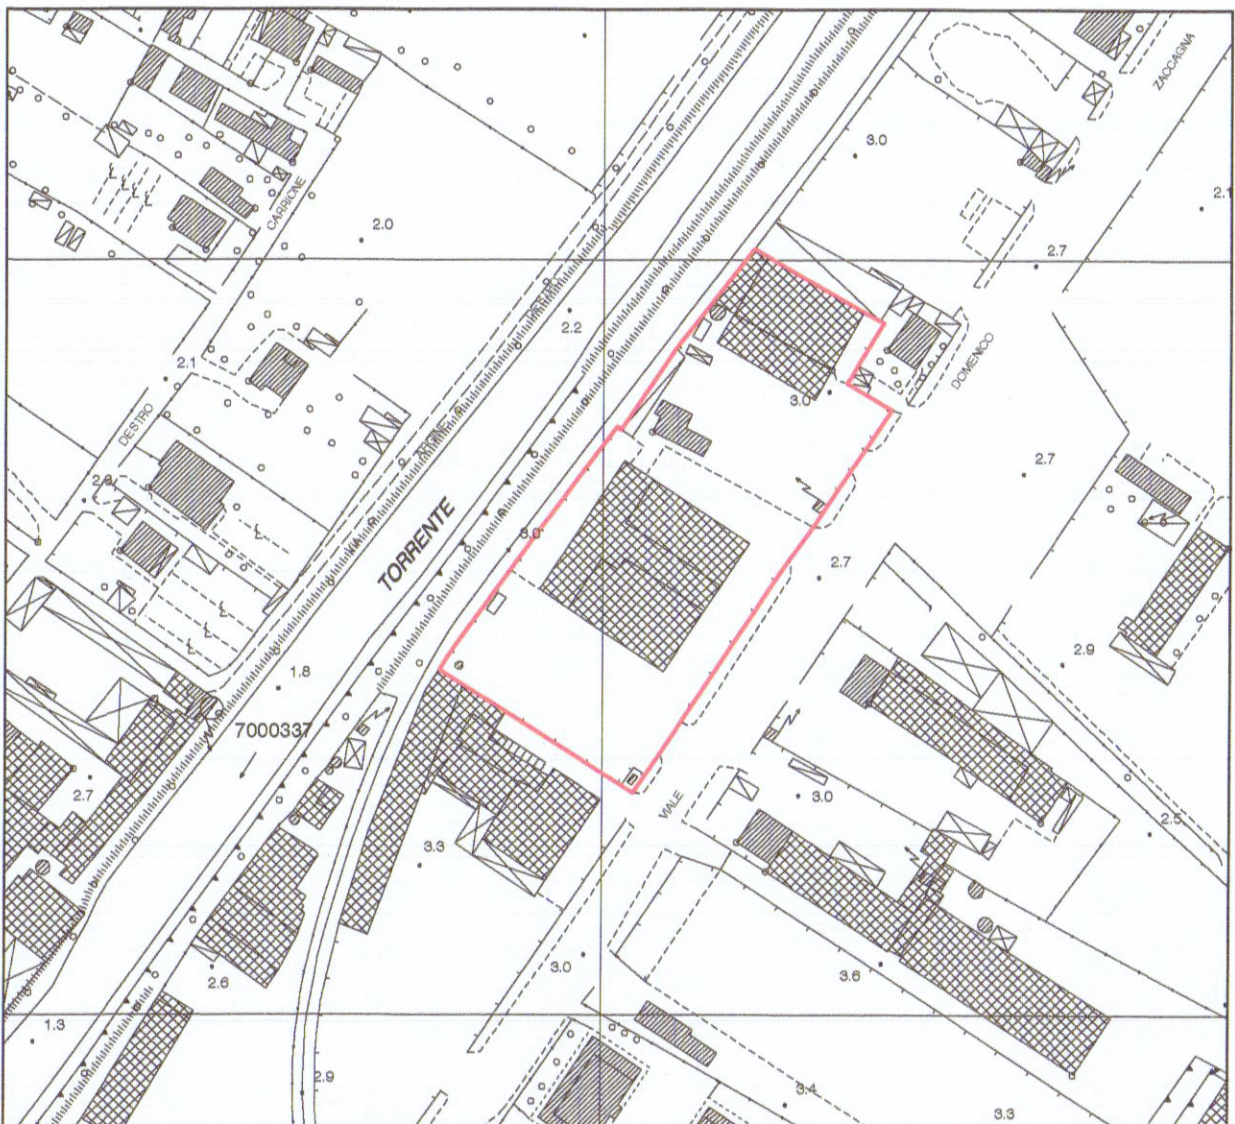

aereofoto 1:2000

FOTO 3

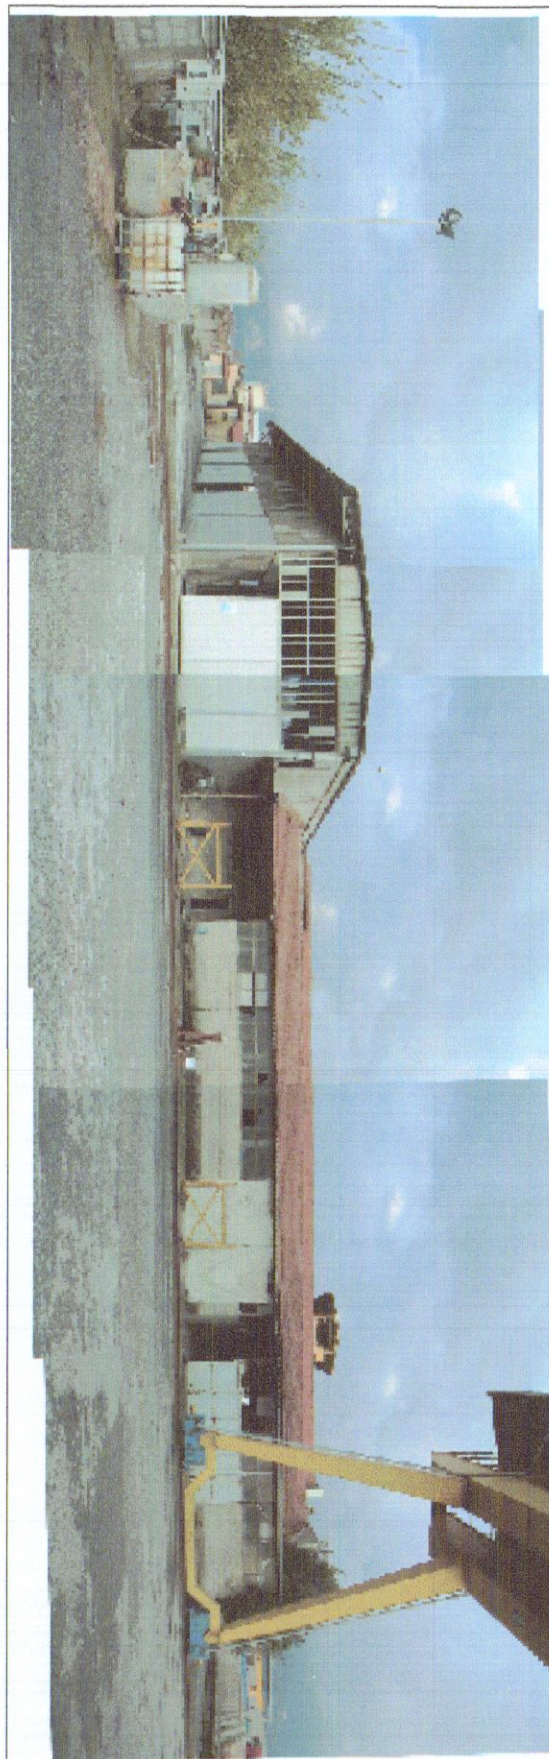


FOTO 4



Particella catastale 345

MARINA DI CARRARA

FOTO 2

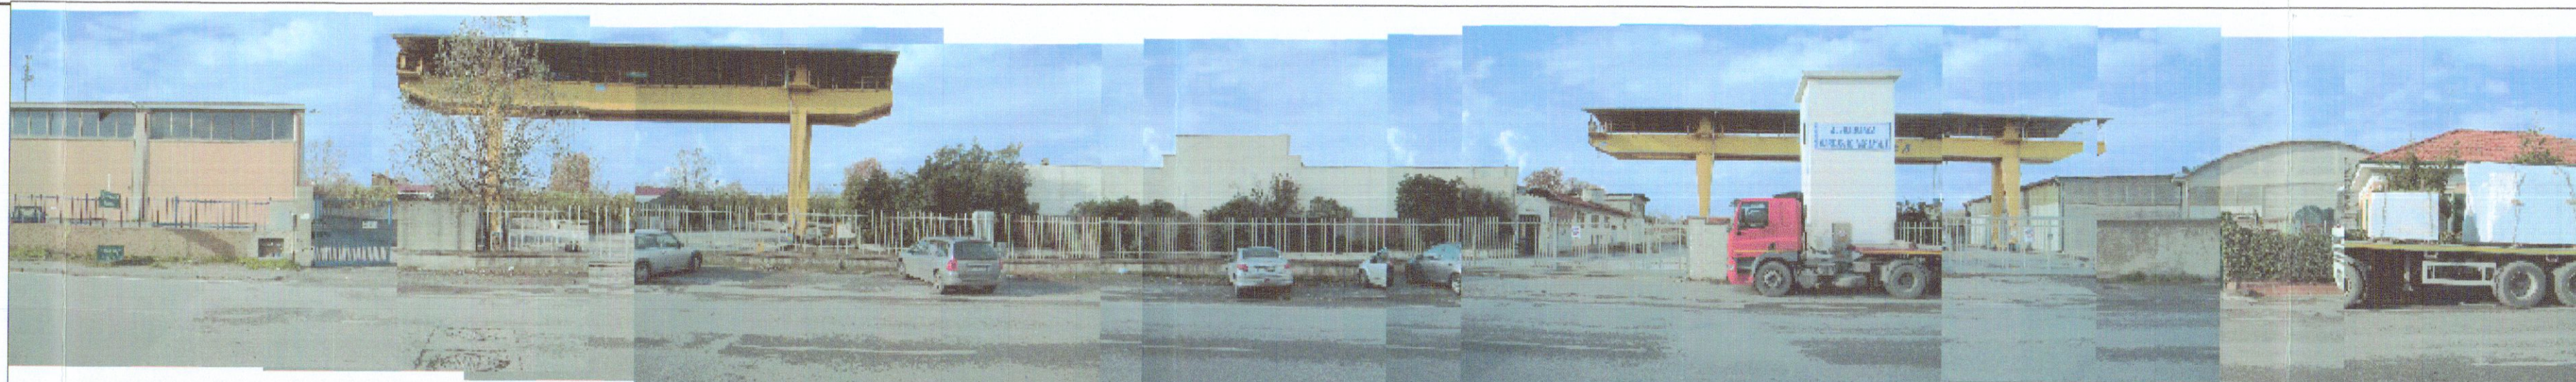


FOTO 1

606

349

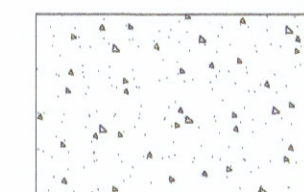


FOTO 2

TORRENTE CARRIONE

FERROVIA

LEGENDA



SUPERFICIE DI MANOVRA SUPERFICIE CATASTALE DEL LOTTO : 7982 mq



SUPERFICIE DI MANOVRA SUPERFICIE CATASTALE DEL LOTTO : 7982 mq

Particella catastale 197

Particella catastale 317

AVENZA

COMUNE DI CARRARA

PROGETTO DI DEMOLIZIONE DI OPIFICIO AD USO INDUSTRIALE E COSTRUZIONE DI EDIFICIO AD USO ESPOSITIVO-COMMERCIALE



Marmi ZACC srl
Viale Zaccagna 47
54036 Marina di Carrara



Dott. Arch. Claudia B. Bienaimé
Dott. Daniele Gottardini


progetto impianto elettrico: Studio Tecnico Periti Industriali di Piattano R., Spada S.
geologo: dott. geol. Borghini Gabriele
progetto impatto acustico: Donadel Sando
progetto rischio idraulico: dott. geol. Niccoli Luca

descrizione
tavola stato di fatto
oggetto
planimetria generale

1:200

tavola
1A

data: gennaio 2007

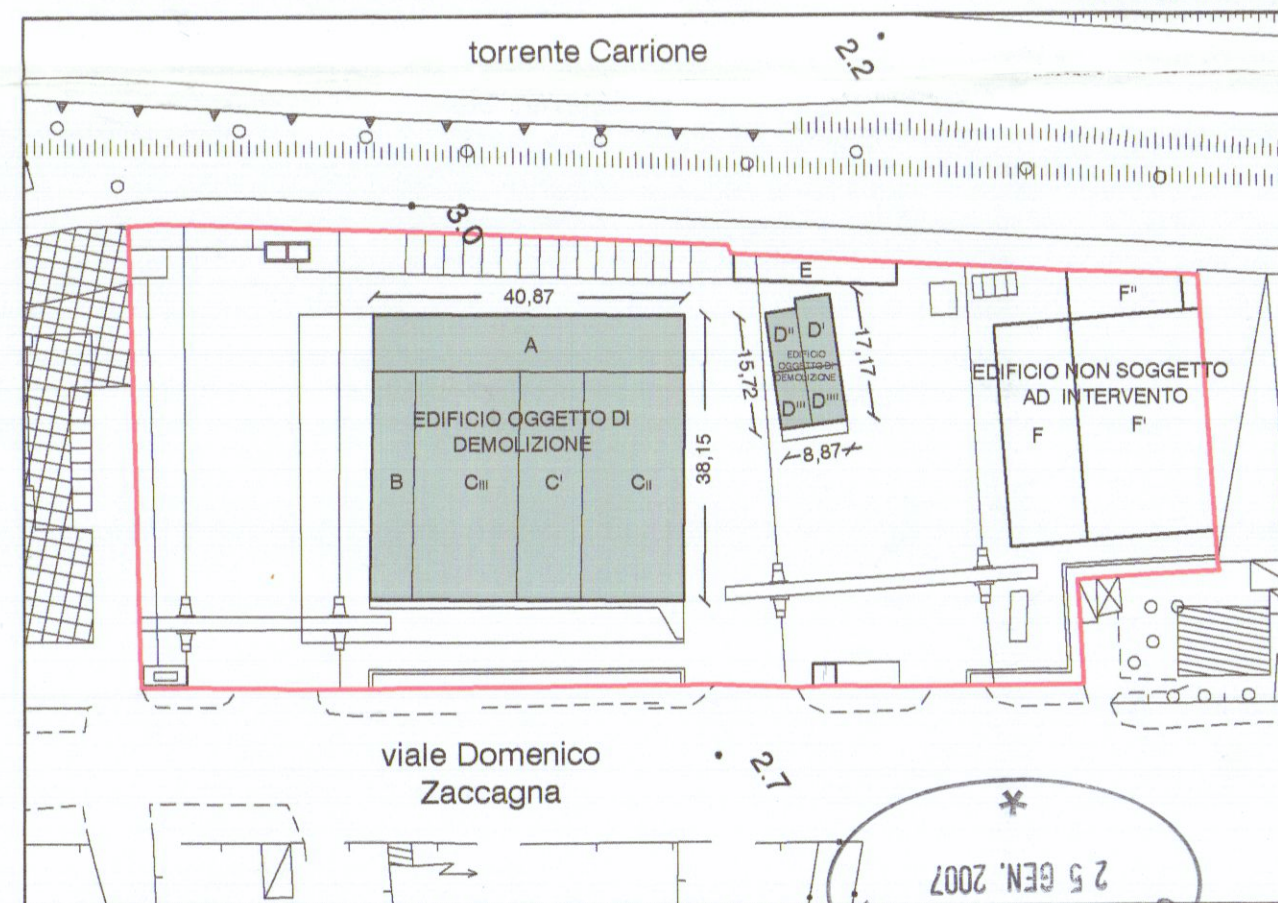

Planimetria dello stato di fatto 1:1000

SUPERFICI E VOLUMI			
EDIFICIO	SUPERFICIE (mq)	ALTEZZA (mt)	VOLUME (mc)
A	314,70	6,20	1951,13
B	180,88	3,55	642,12
C'	222,53	6,00	1335,17
C''	420,74	4,10	1725,02
C'''	420,74	4,10	1725,02
TOTALE	1558,59		7378,64
D'	40,95	3,10	126,94
D''	34,85	3,10	108,03
D'''	35,10	3,10	108,81
D''''	33,31	3,10	103,26
TOTALE	144,21		447,01
TOTALE S.U.L. DA RICOSTRUIRE	1703,80		
E	83,25	3,45	287,21
F'	499,80	5,50	2748,90
F''	93,50	3,85	359,98
F'''	279,30	5,00	1398,50
TOTALE			4792,59

4792,59 = TOT. VOLUME
12618,24