


STATO DI SOVRAPPOSTO

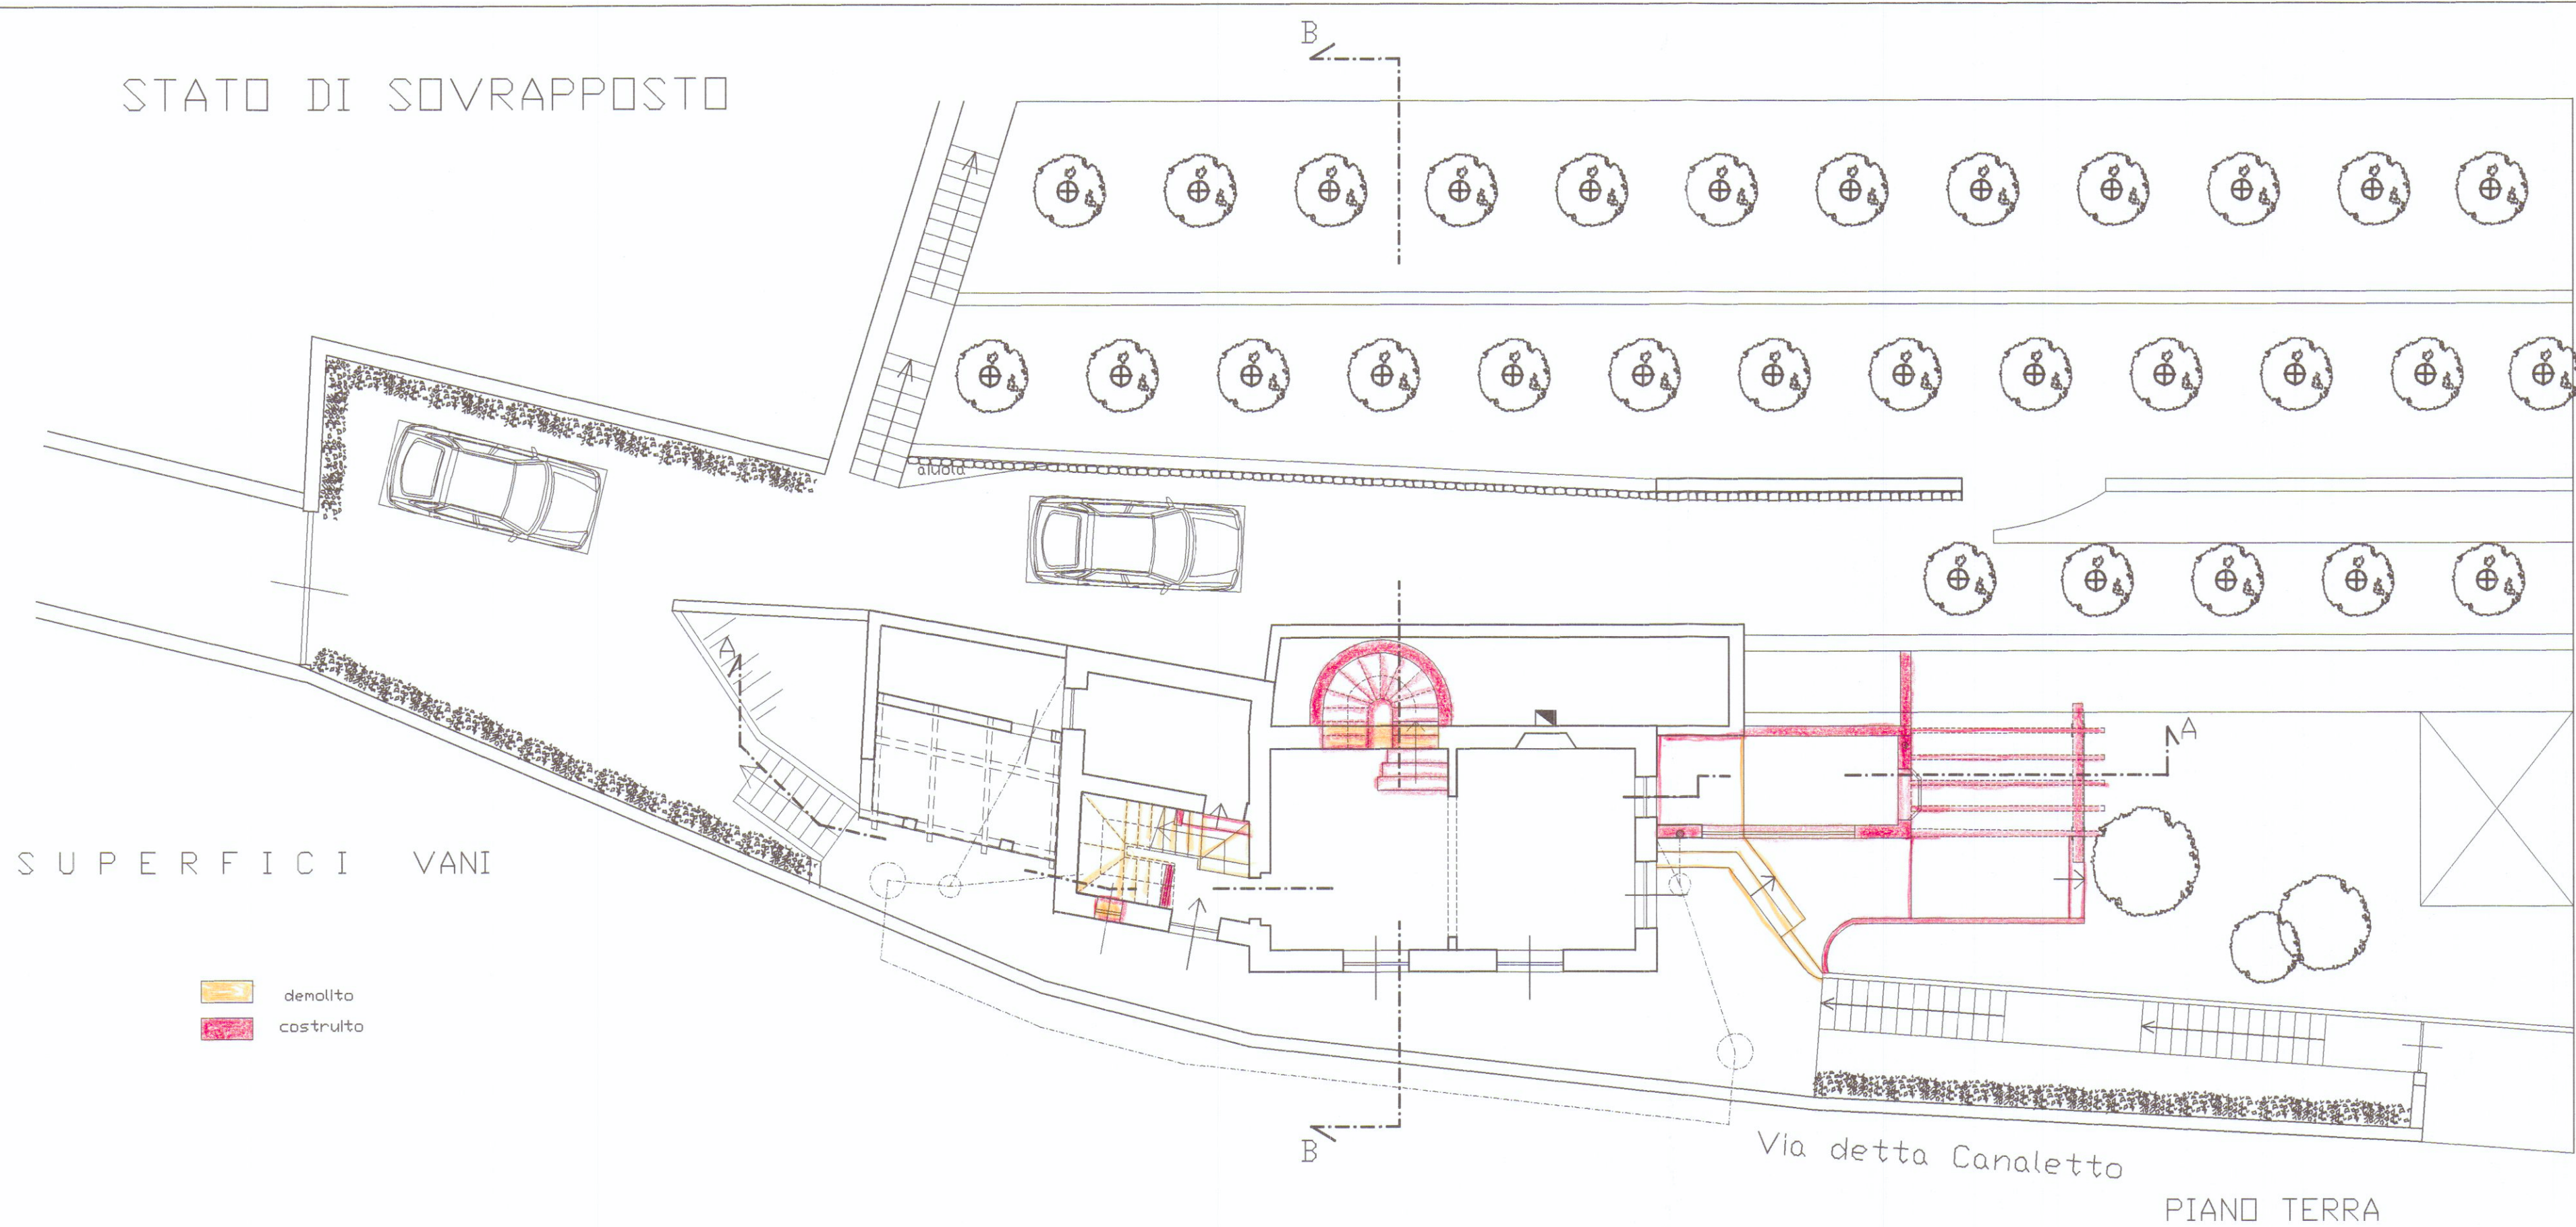


SUPERFICI VANI


denolito
costruito

PIANO TERRA

PLANIMETRIA GENERALE 1:200


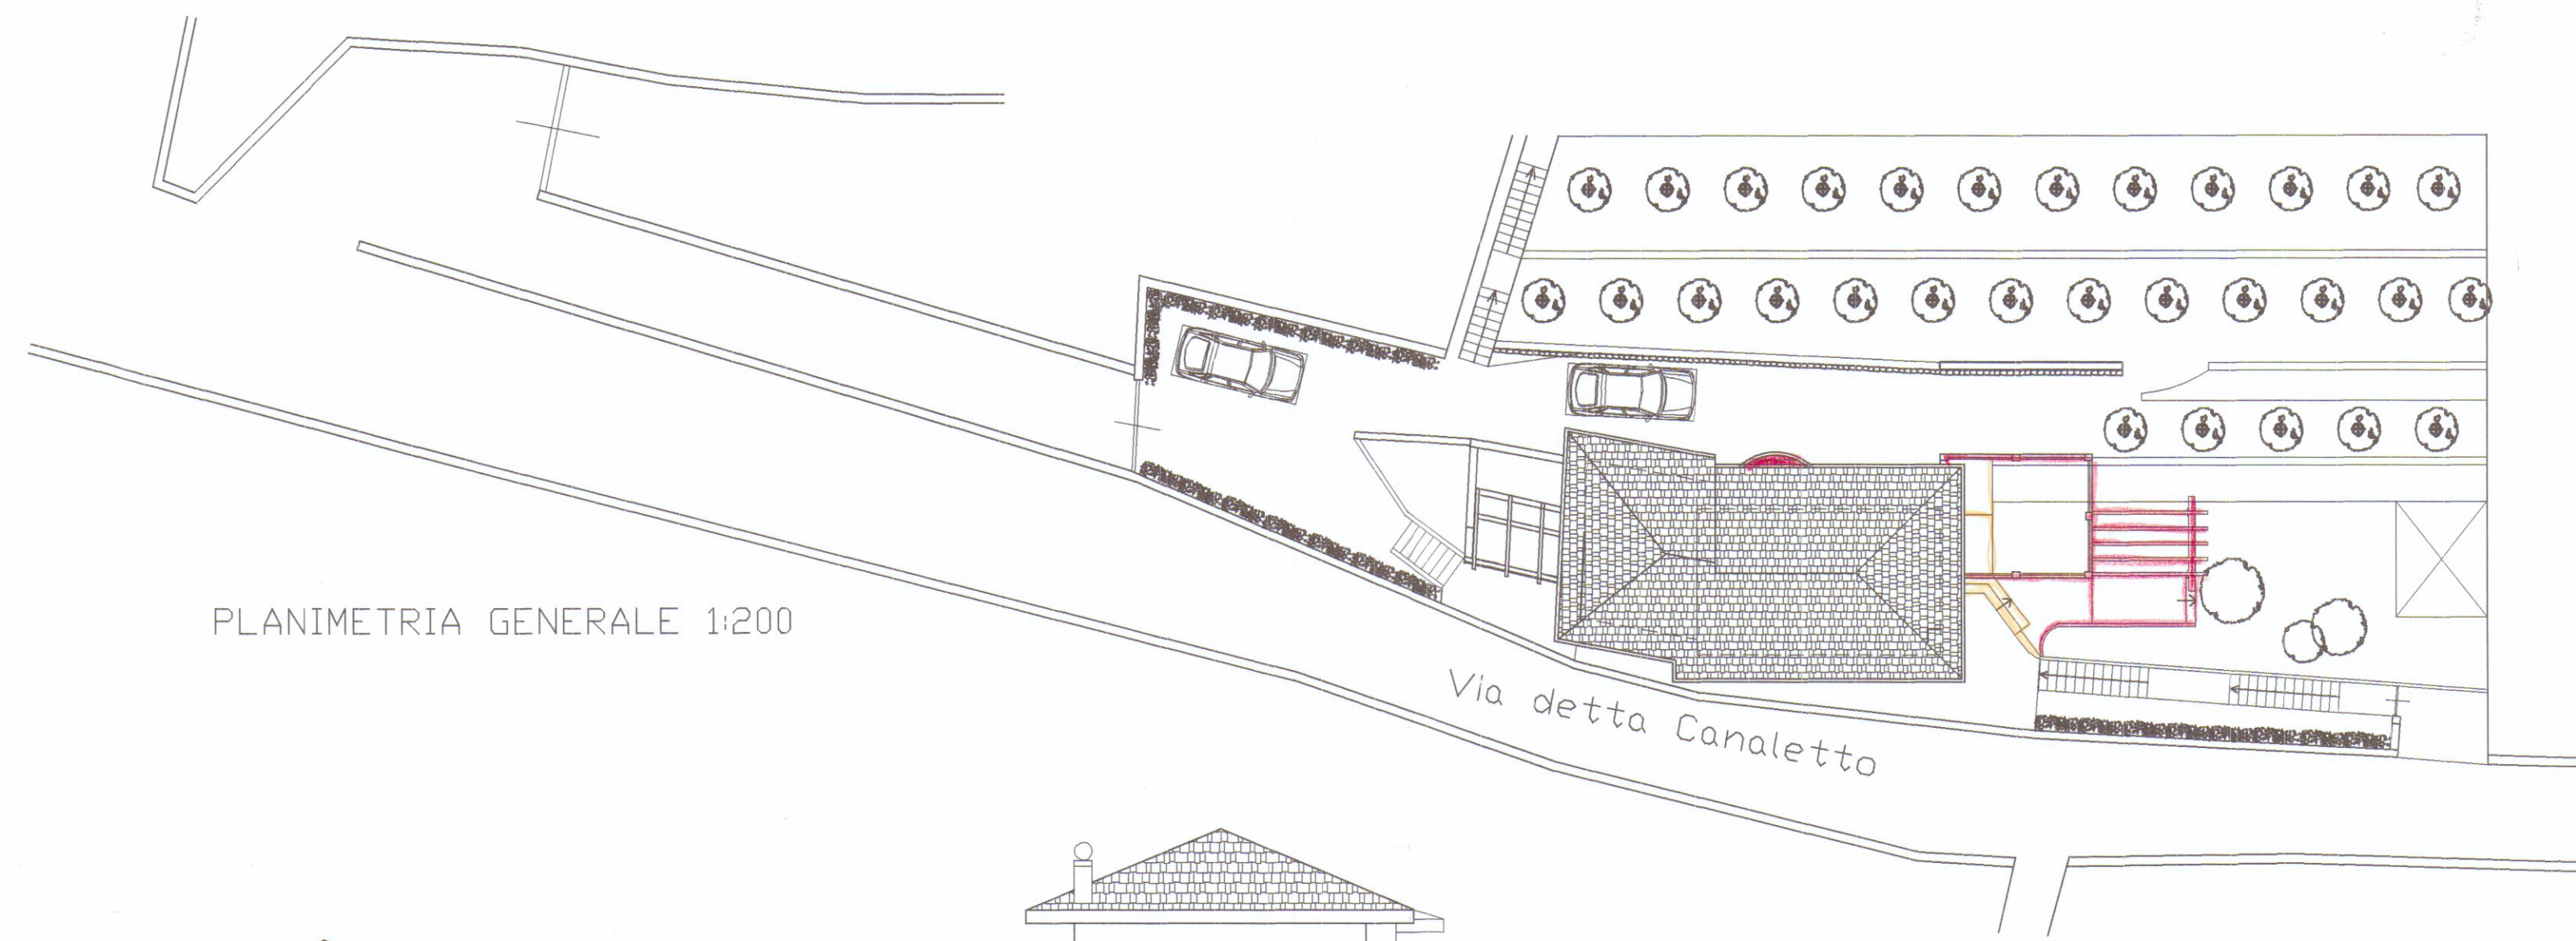


SEZIONE B-B

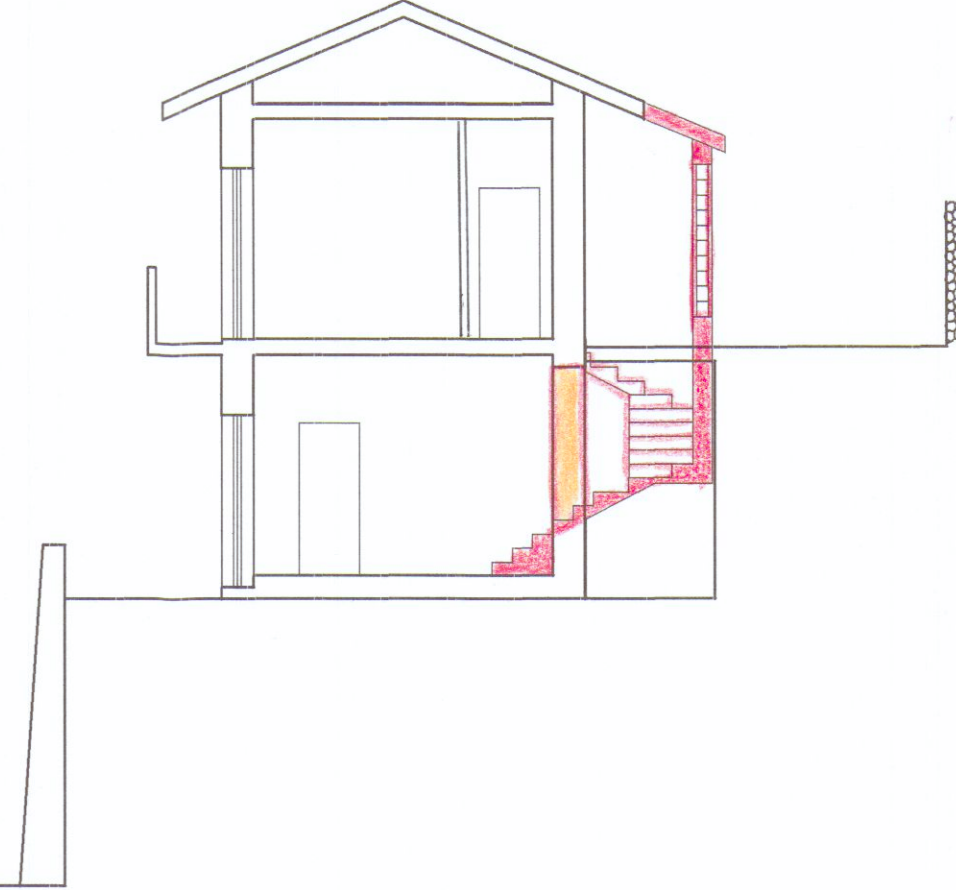


PERGOLATO
Montanti e travi lignee
Copertura in cerniciato

PROSPETTO LATO CARRARA

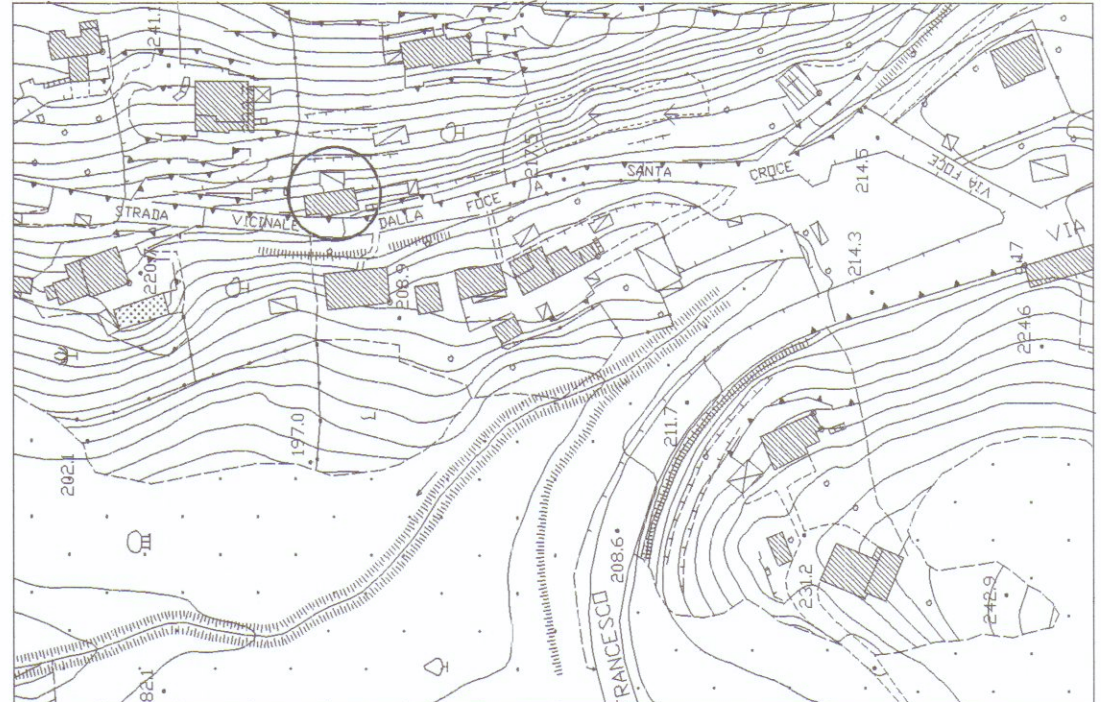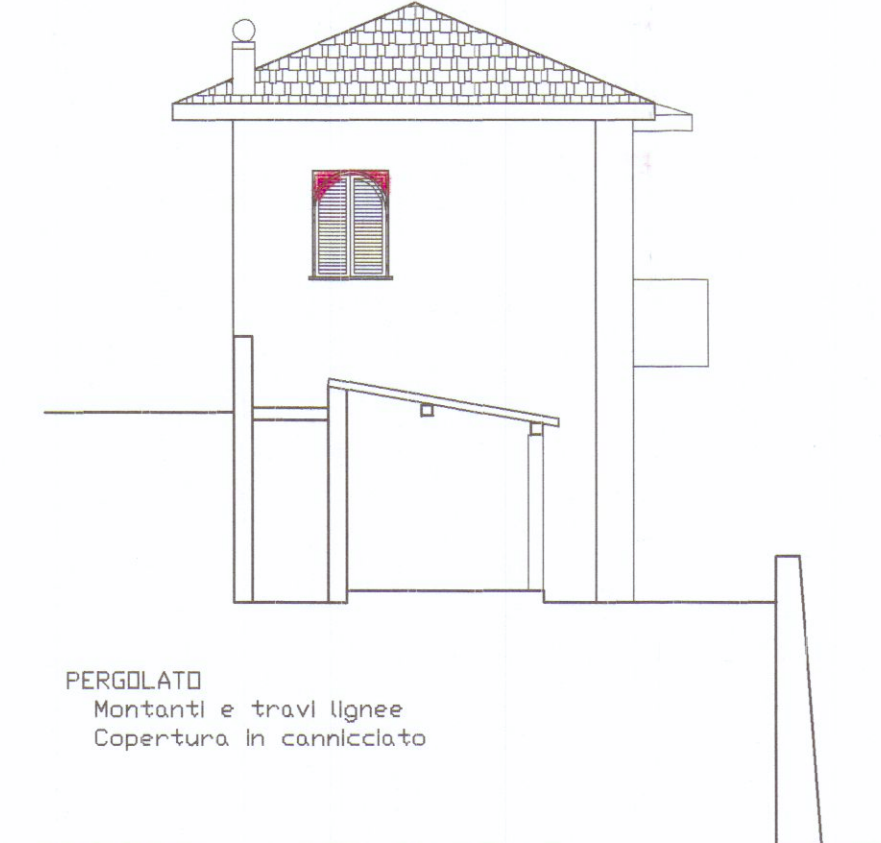


AEROFOTOGRAMMETRICO Scala 1:2000


PIANO PRIMO

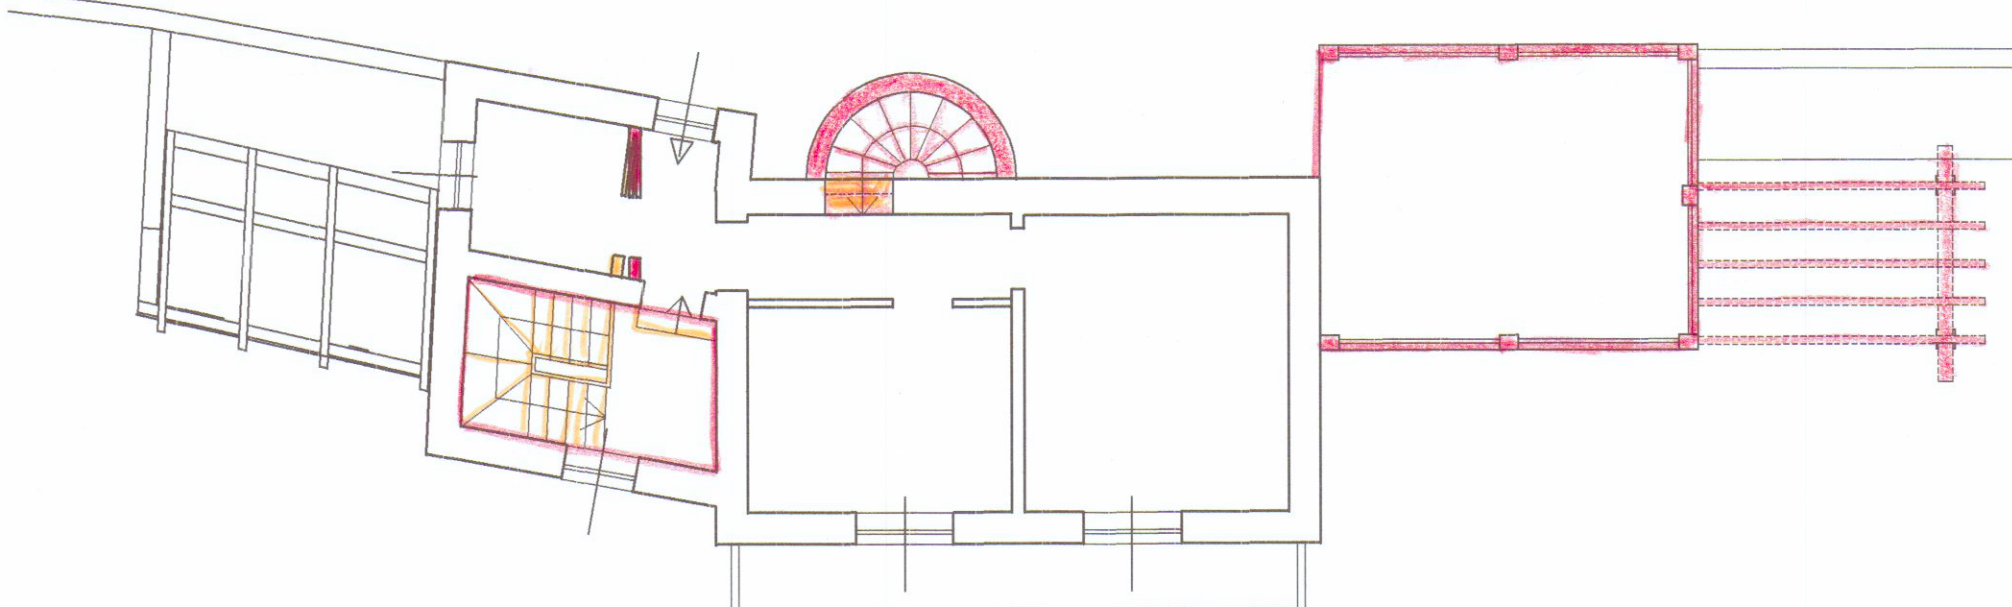


PIANO COPERTURA

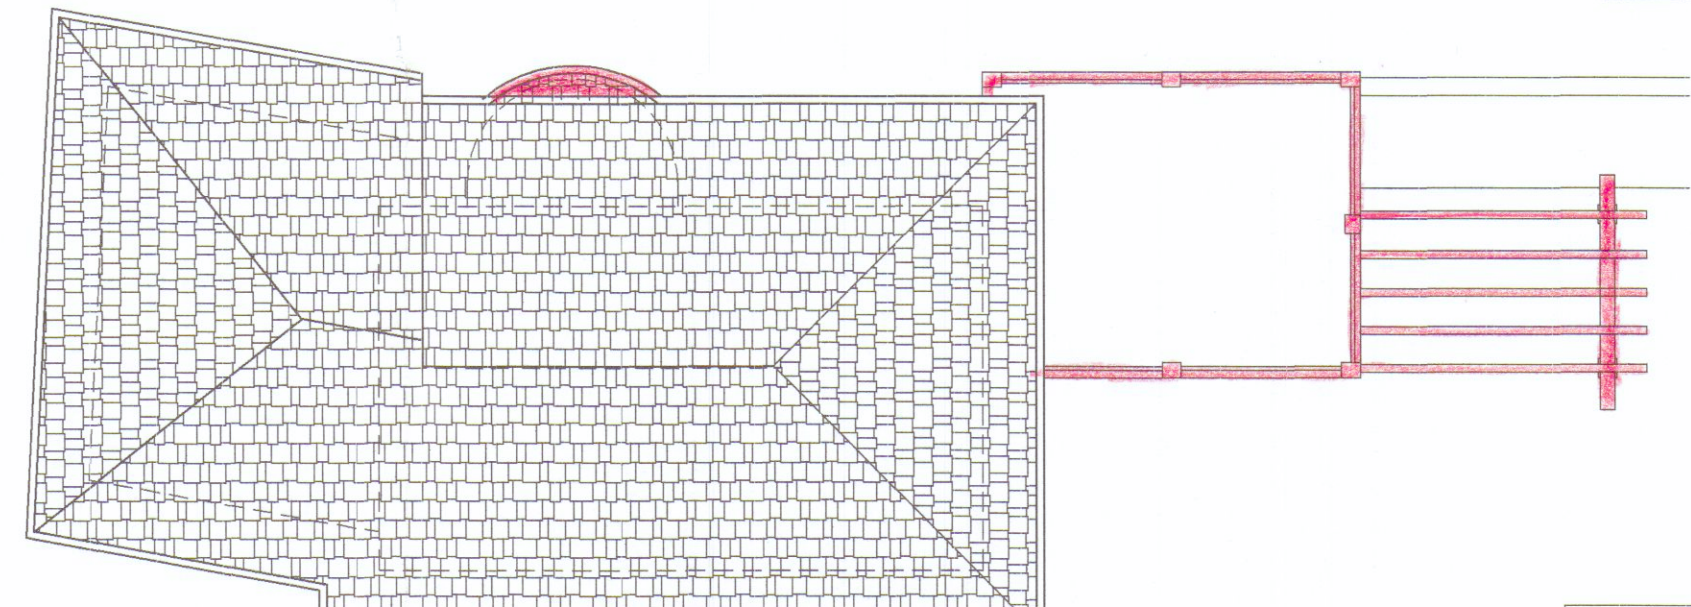


SEZIONE A-A

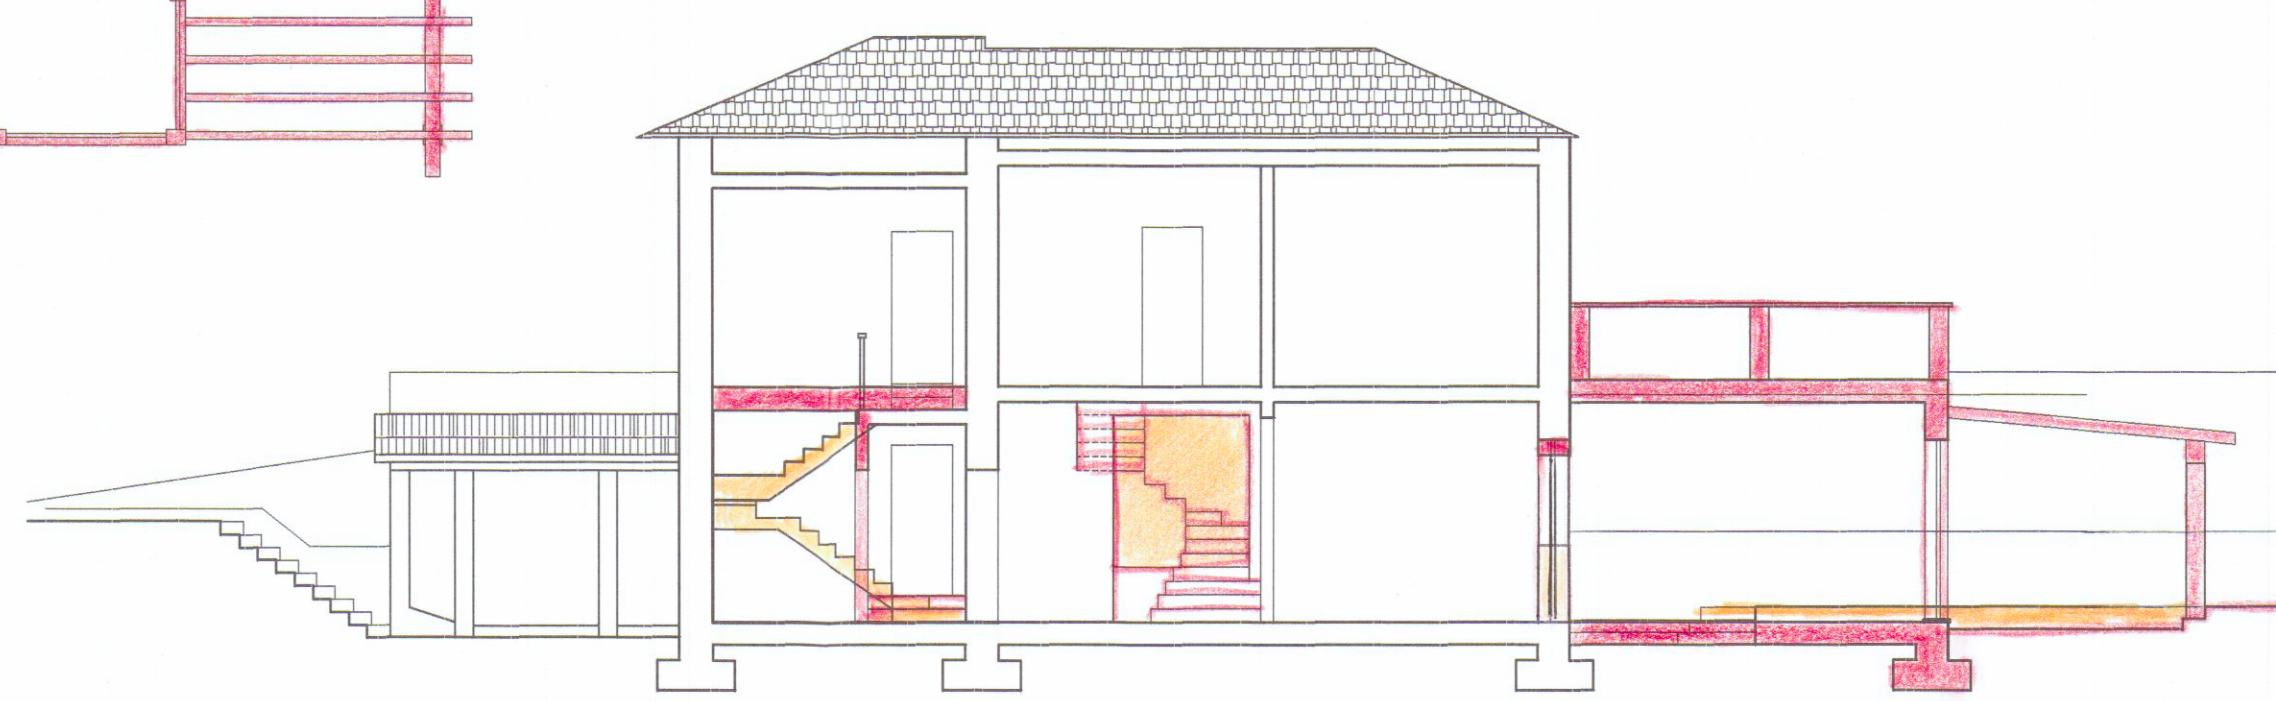


PROSPETTO LATO MARE

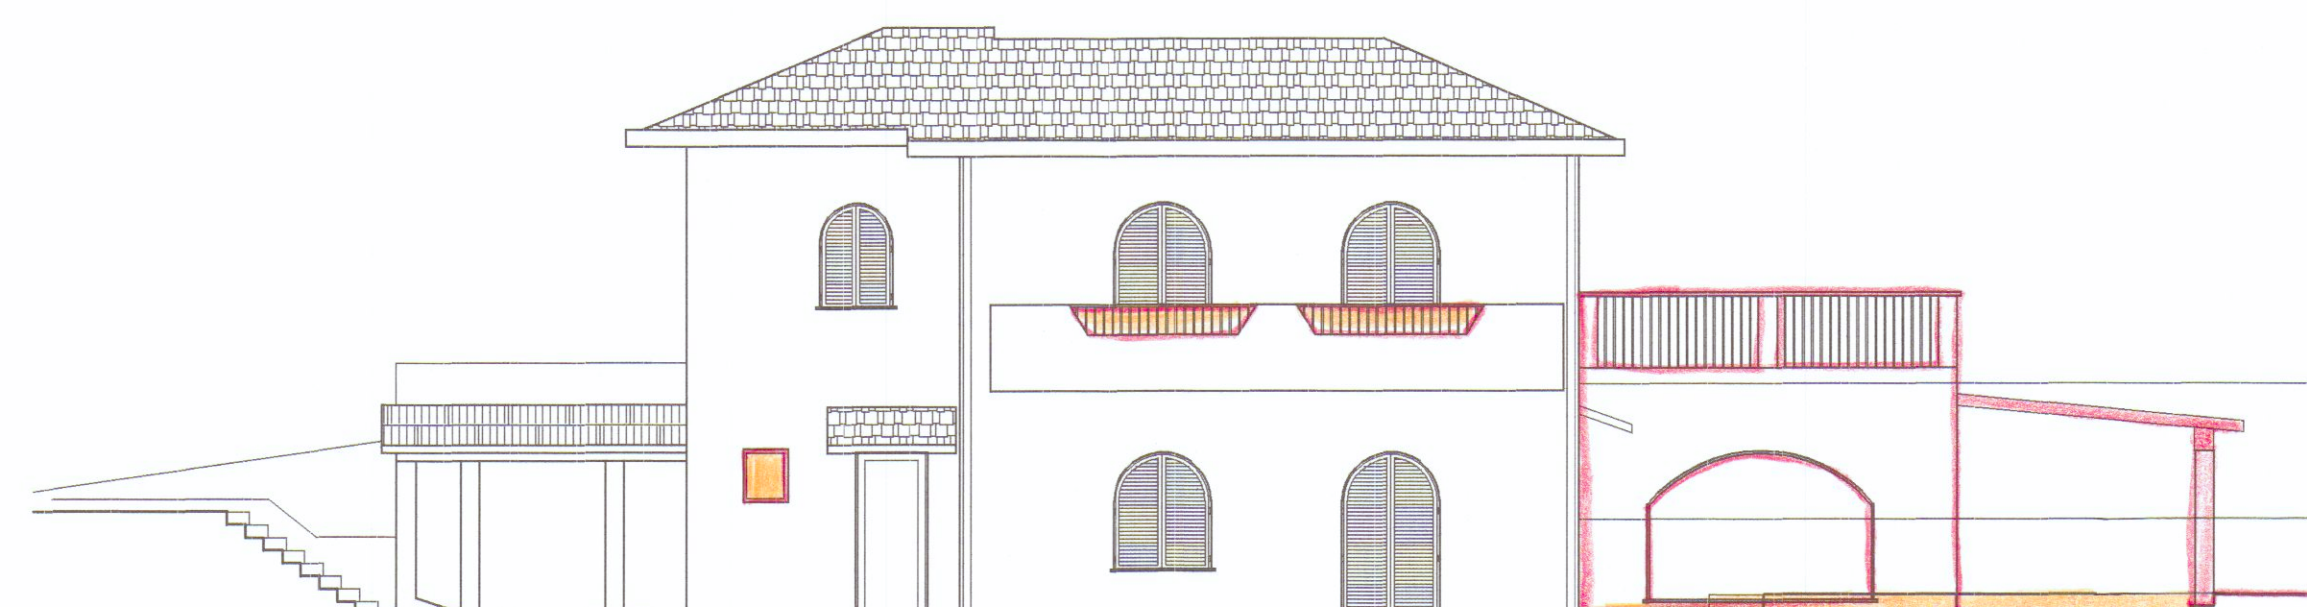


PROSPETTO LATO MONTI

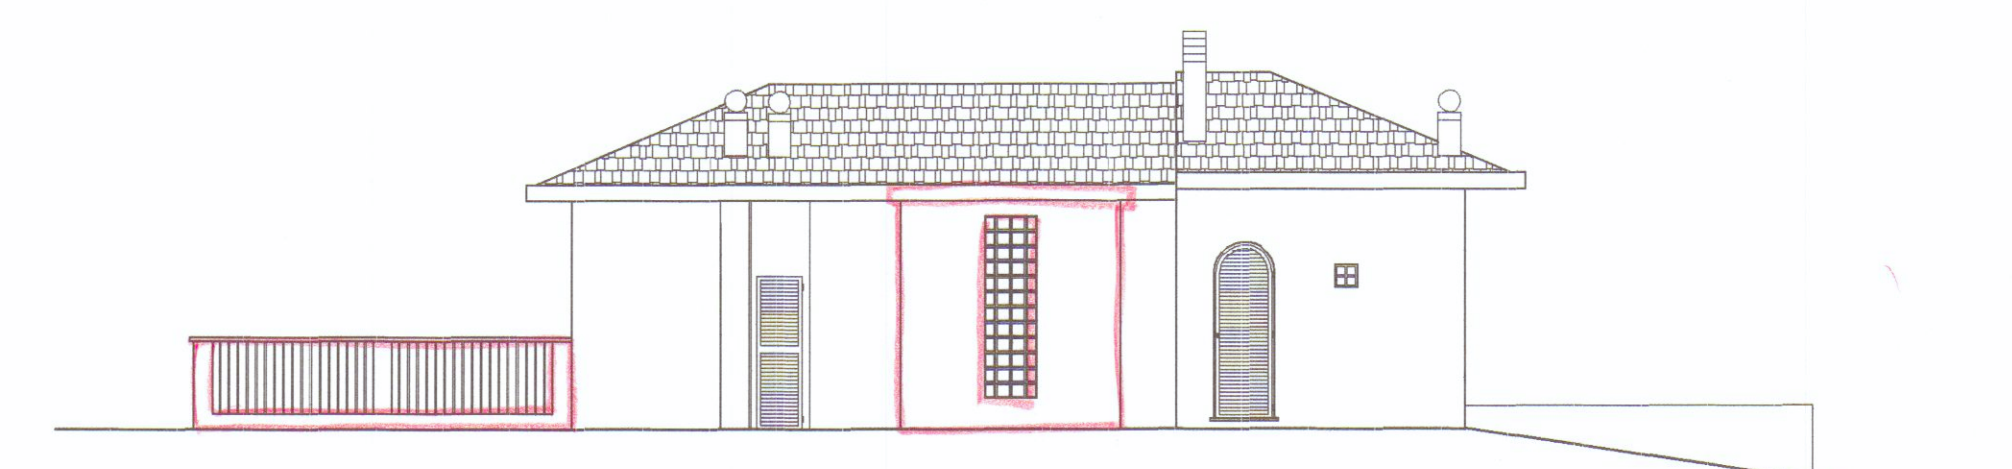

PROSPETTO LATO VIAREGGIO

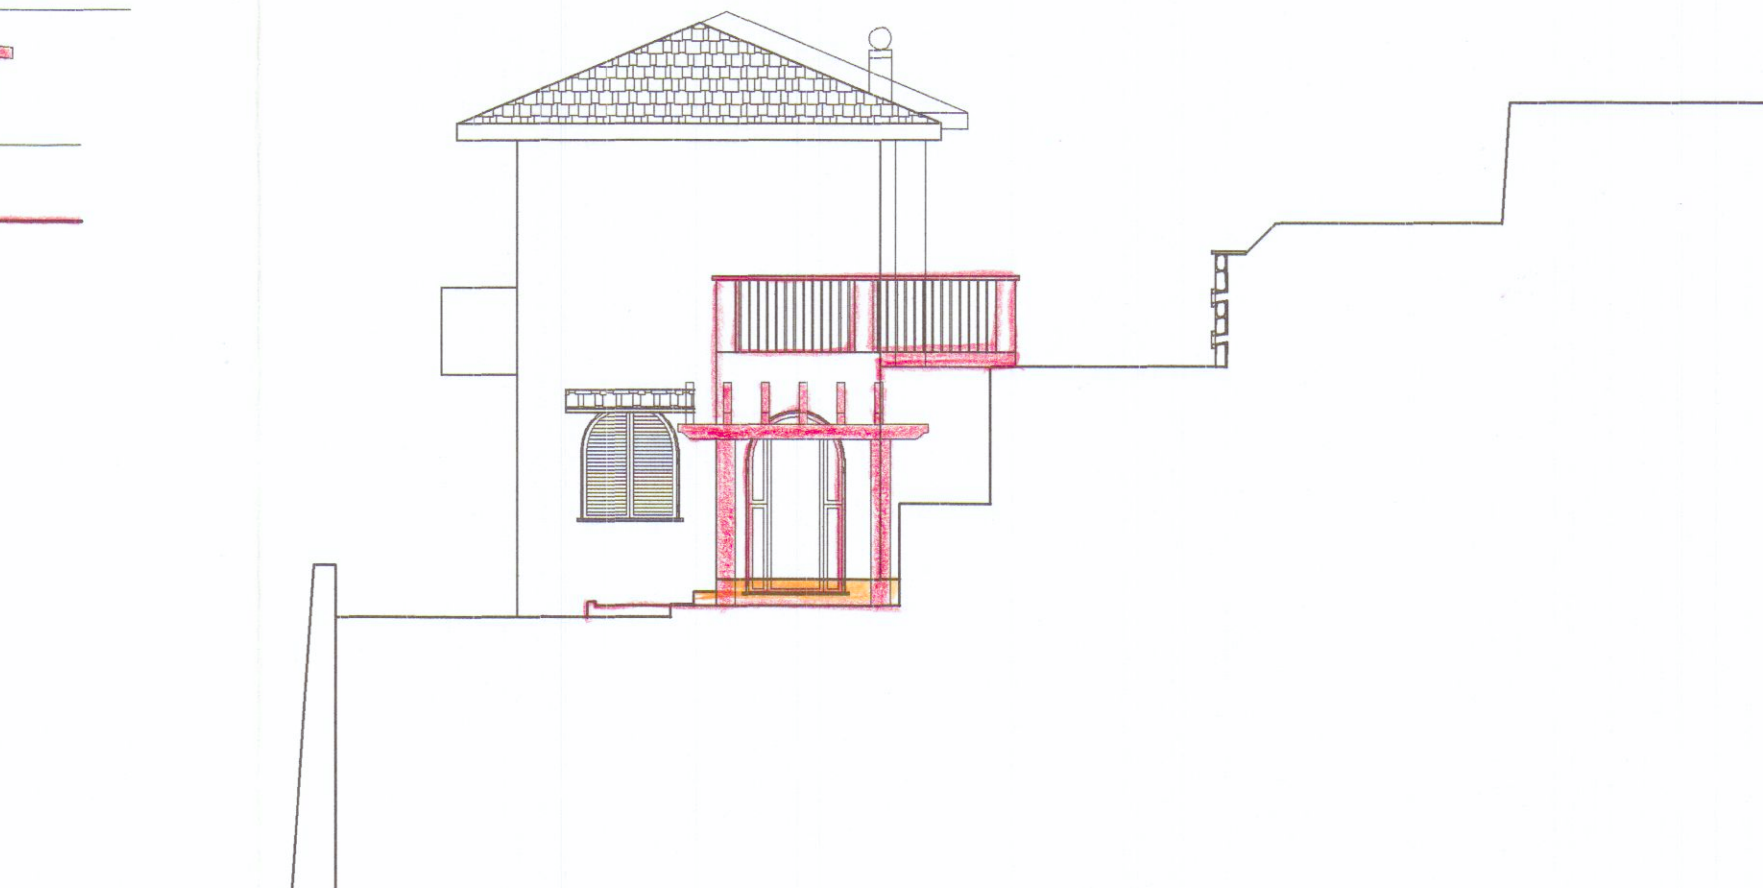

PLANIMETRIA GENERALE 1:500

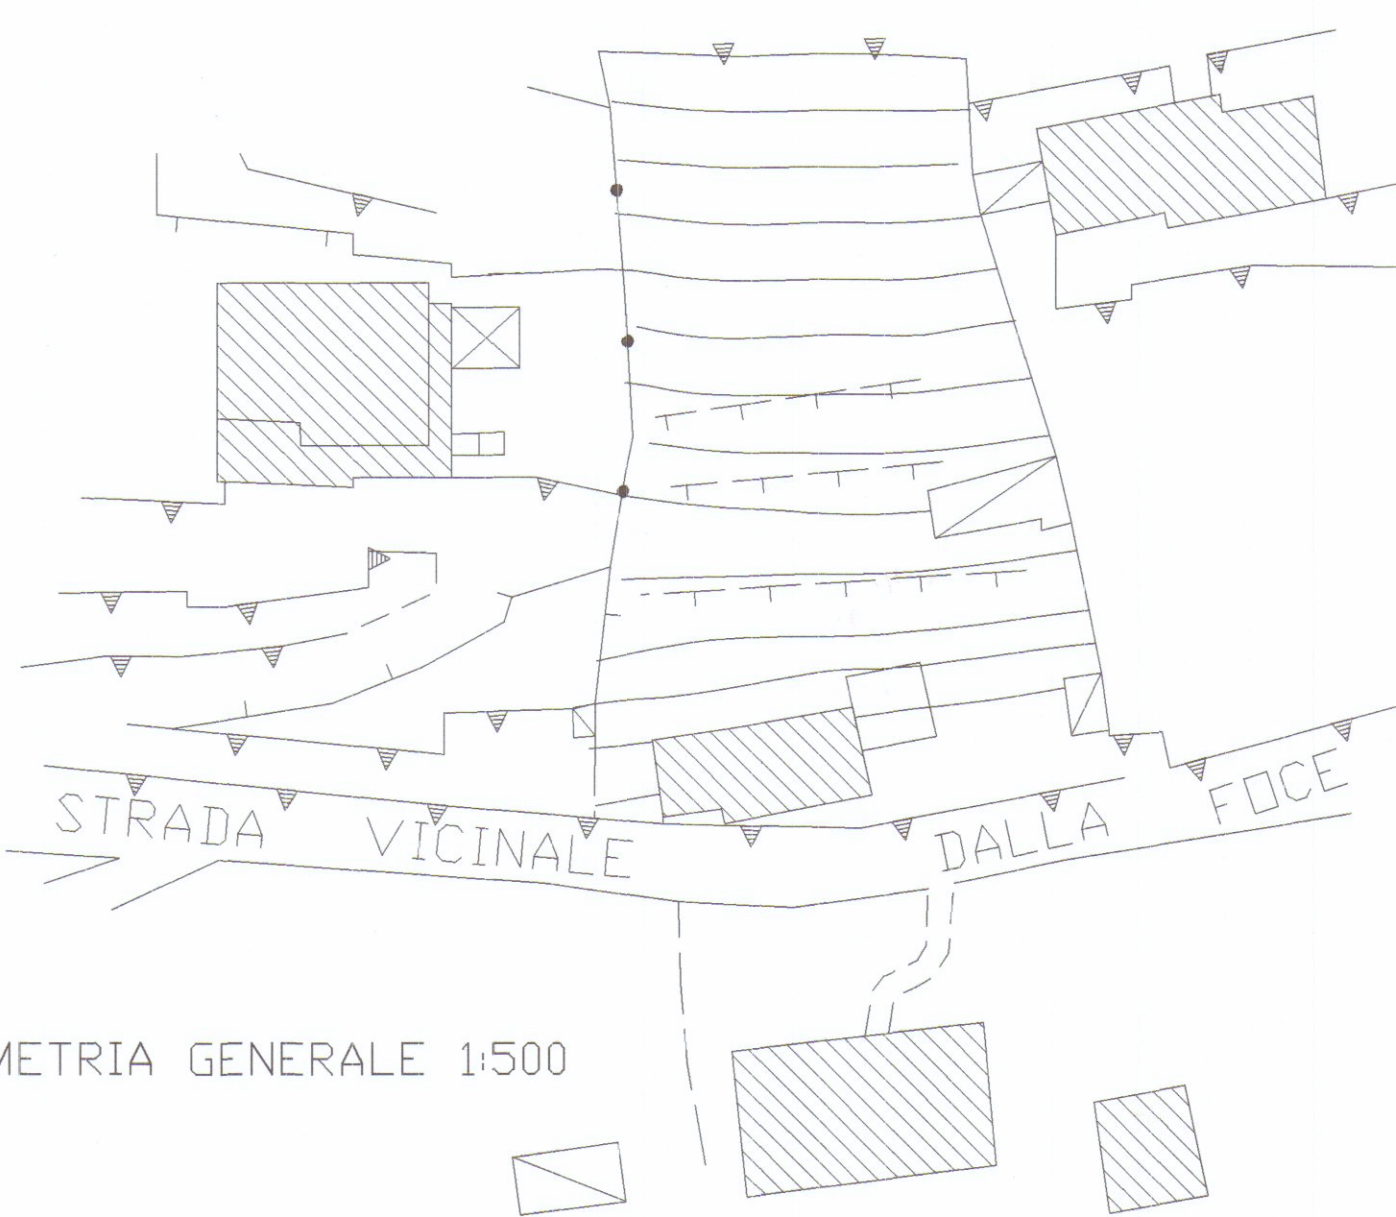

Architetto ROSANGELA FESTA
54036 MARINA DI CARRARA - VIA MARCO POLO 30bis
Tel. 0585 / 780848

OGGETTO: RISTRUTTURAZIONE ED
AMPLIAMENTO DI EDIFICIO
AD USO DI CIVILE ABITAZIONE

UBICAZIONE: CARRARA, LOC. FOCE
Via detta Canaletto, 14

PROPRIETA': DELLA TOMMASINA DAVIDE
SANTUCCI CHENI

PROGETTO: STATO SOVRAPPOSTO
Aerofotogrammetrico, Planimetrie
Piante, Prospetto e Sezioni

COMUNE DI CARRARA
SETTORE URBANISTICA
Approvato dal Dirigente alle condizioni
Indicate nel permesso di costruire
n° del 13/4 25/4/08
elaborato grafico T. 25/4/08
dal Nucleo Valutazione del Territorio

Scala 1:100-200-500-2000

Il Committente: *Roberto Festa*
Il Tecnico: *Rosangela Festa*
Architetto
FESTA
Rosangela

TAVOLA N°
3