




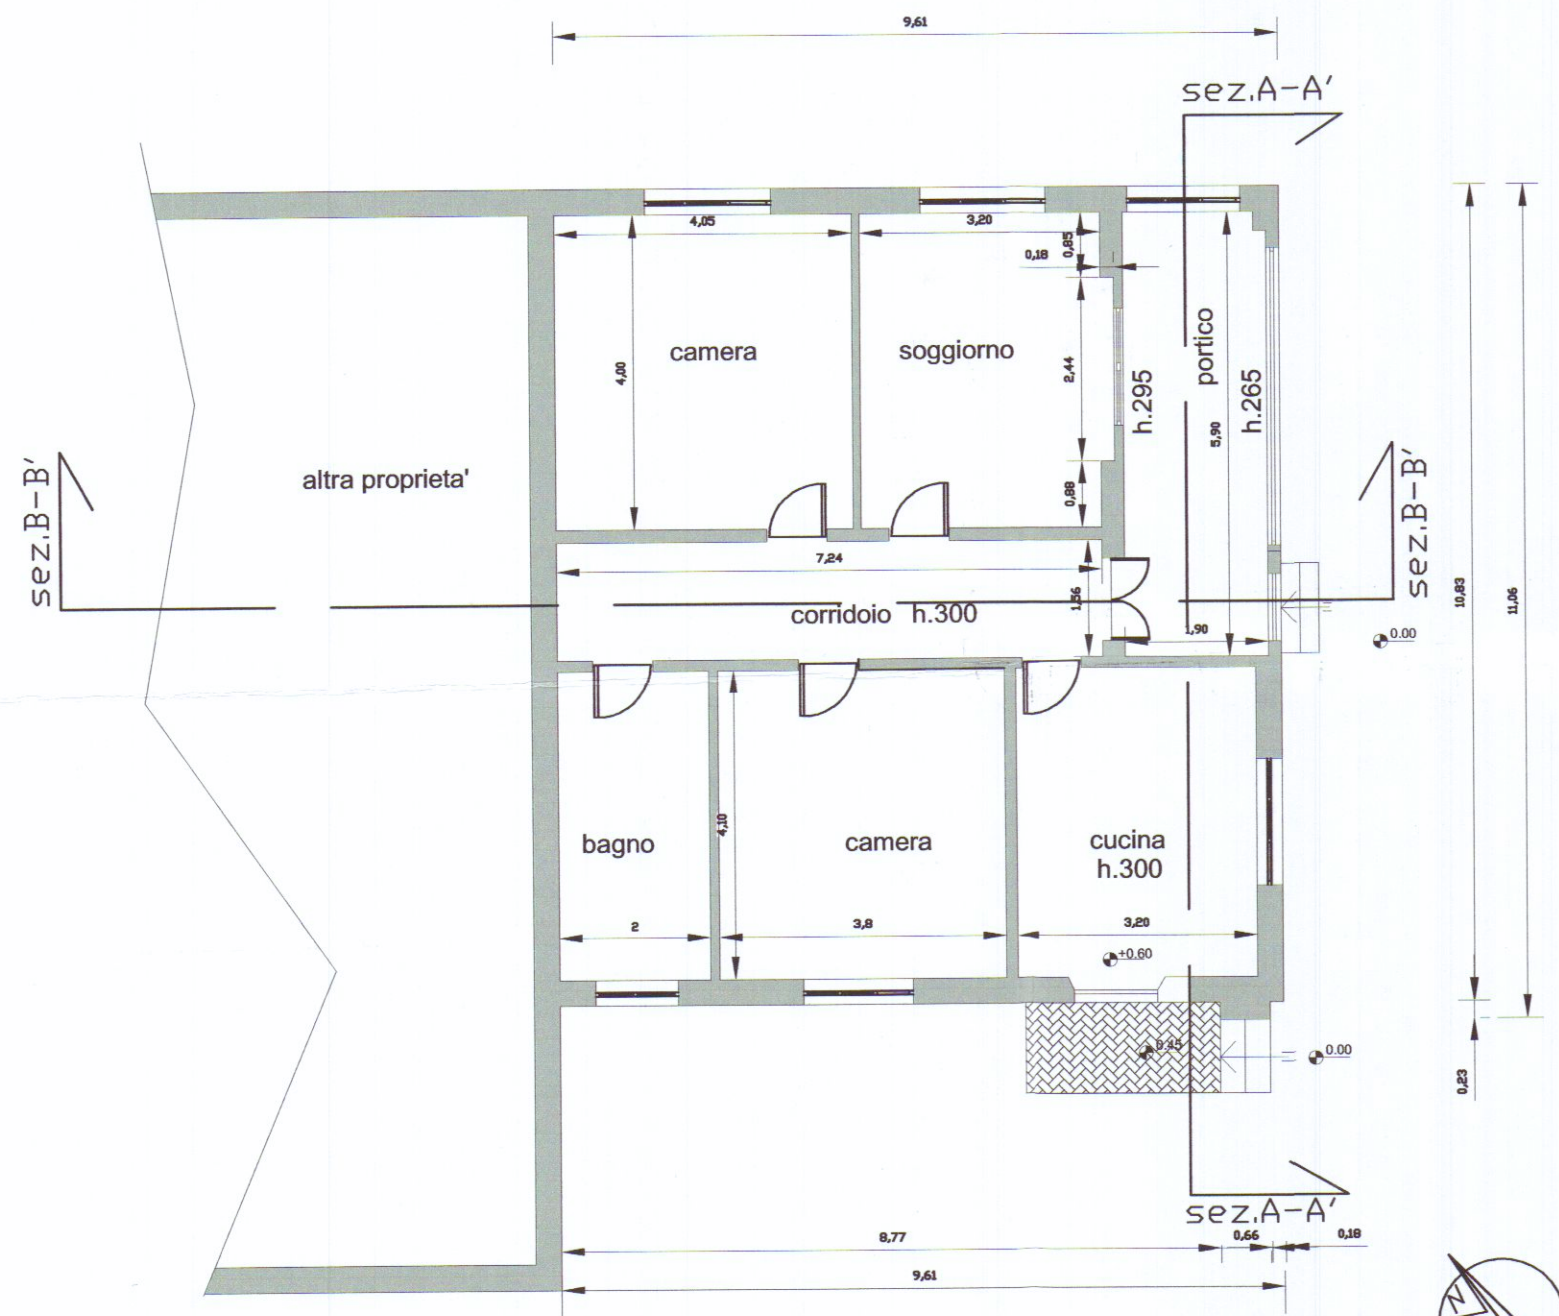

PIANTA PIANO TERRA

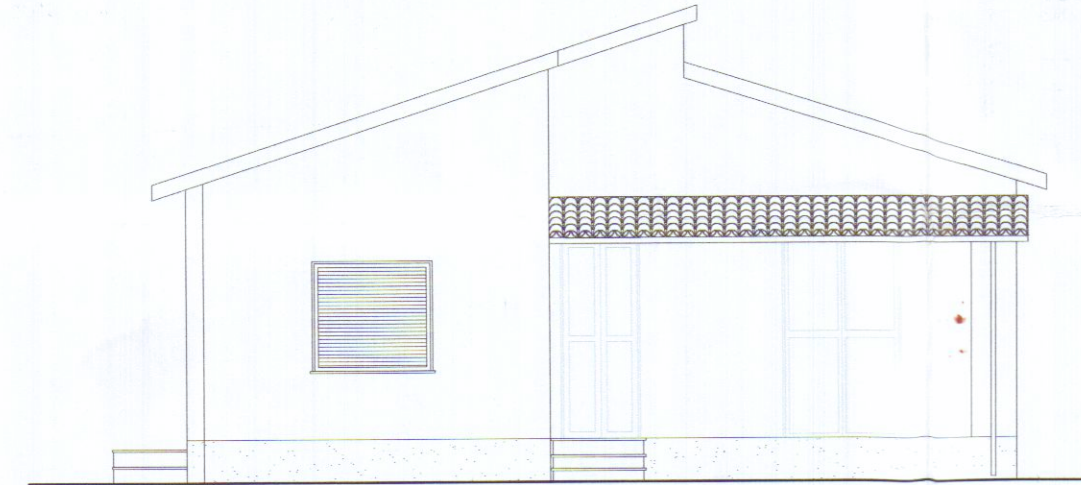


PROSPETTO OVEST

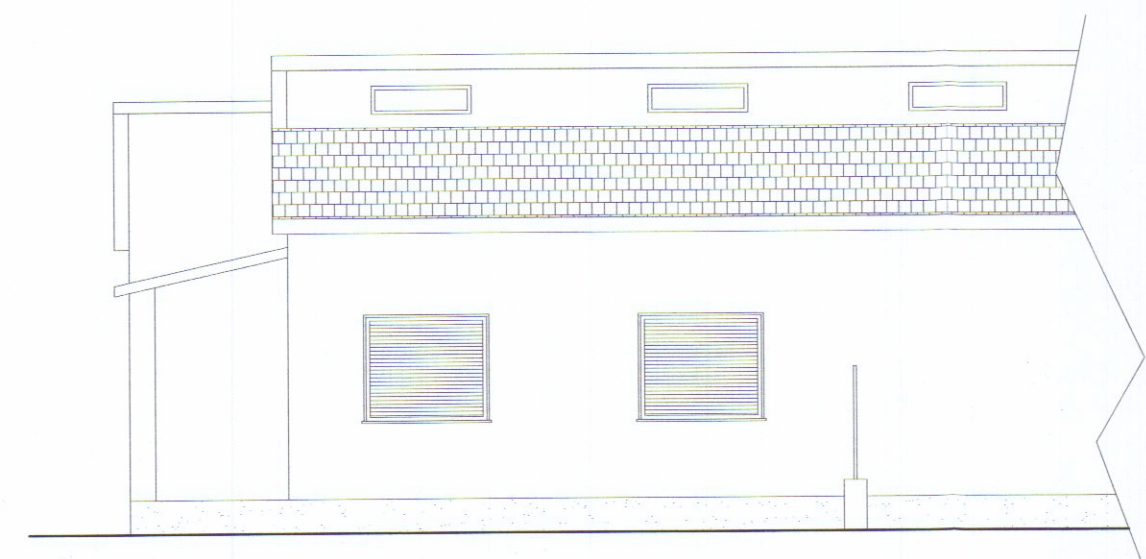


PROSPETTO SUD



PROSPETTO NORD

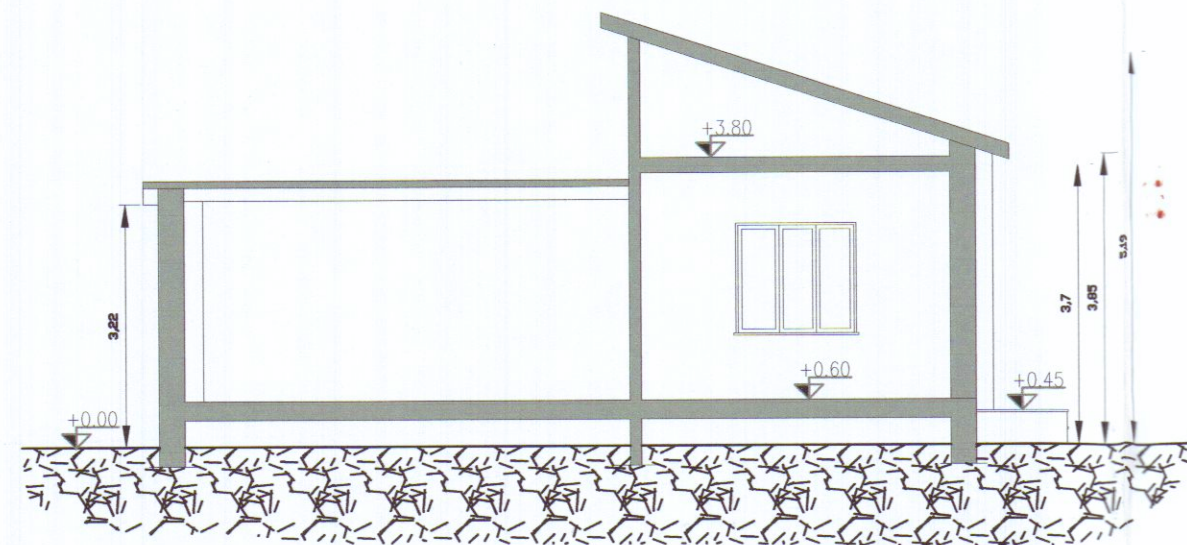


SEZIONE A - A'

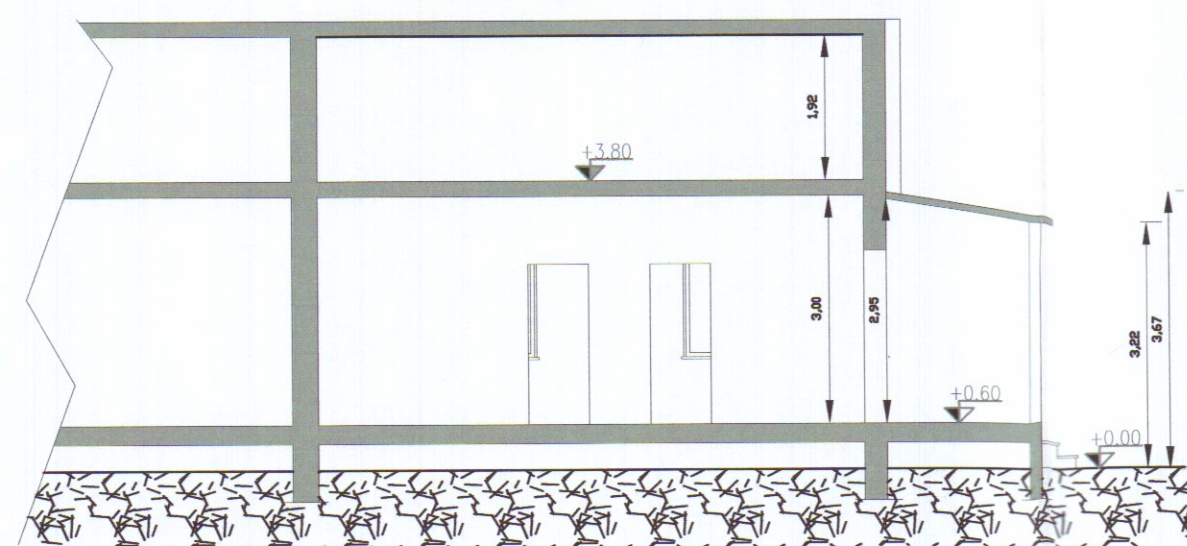

SEZIONE B - B'

ESTRATTO DI MAPPA - FOGLIO 87 MAPPALE 620

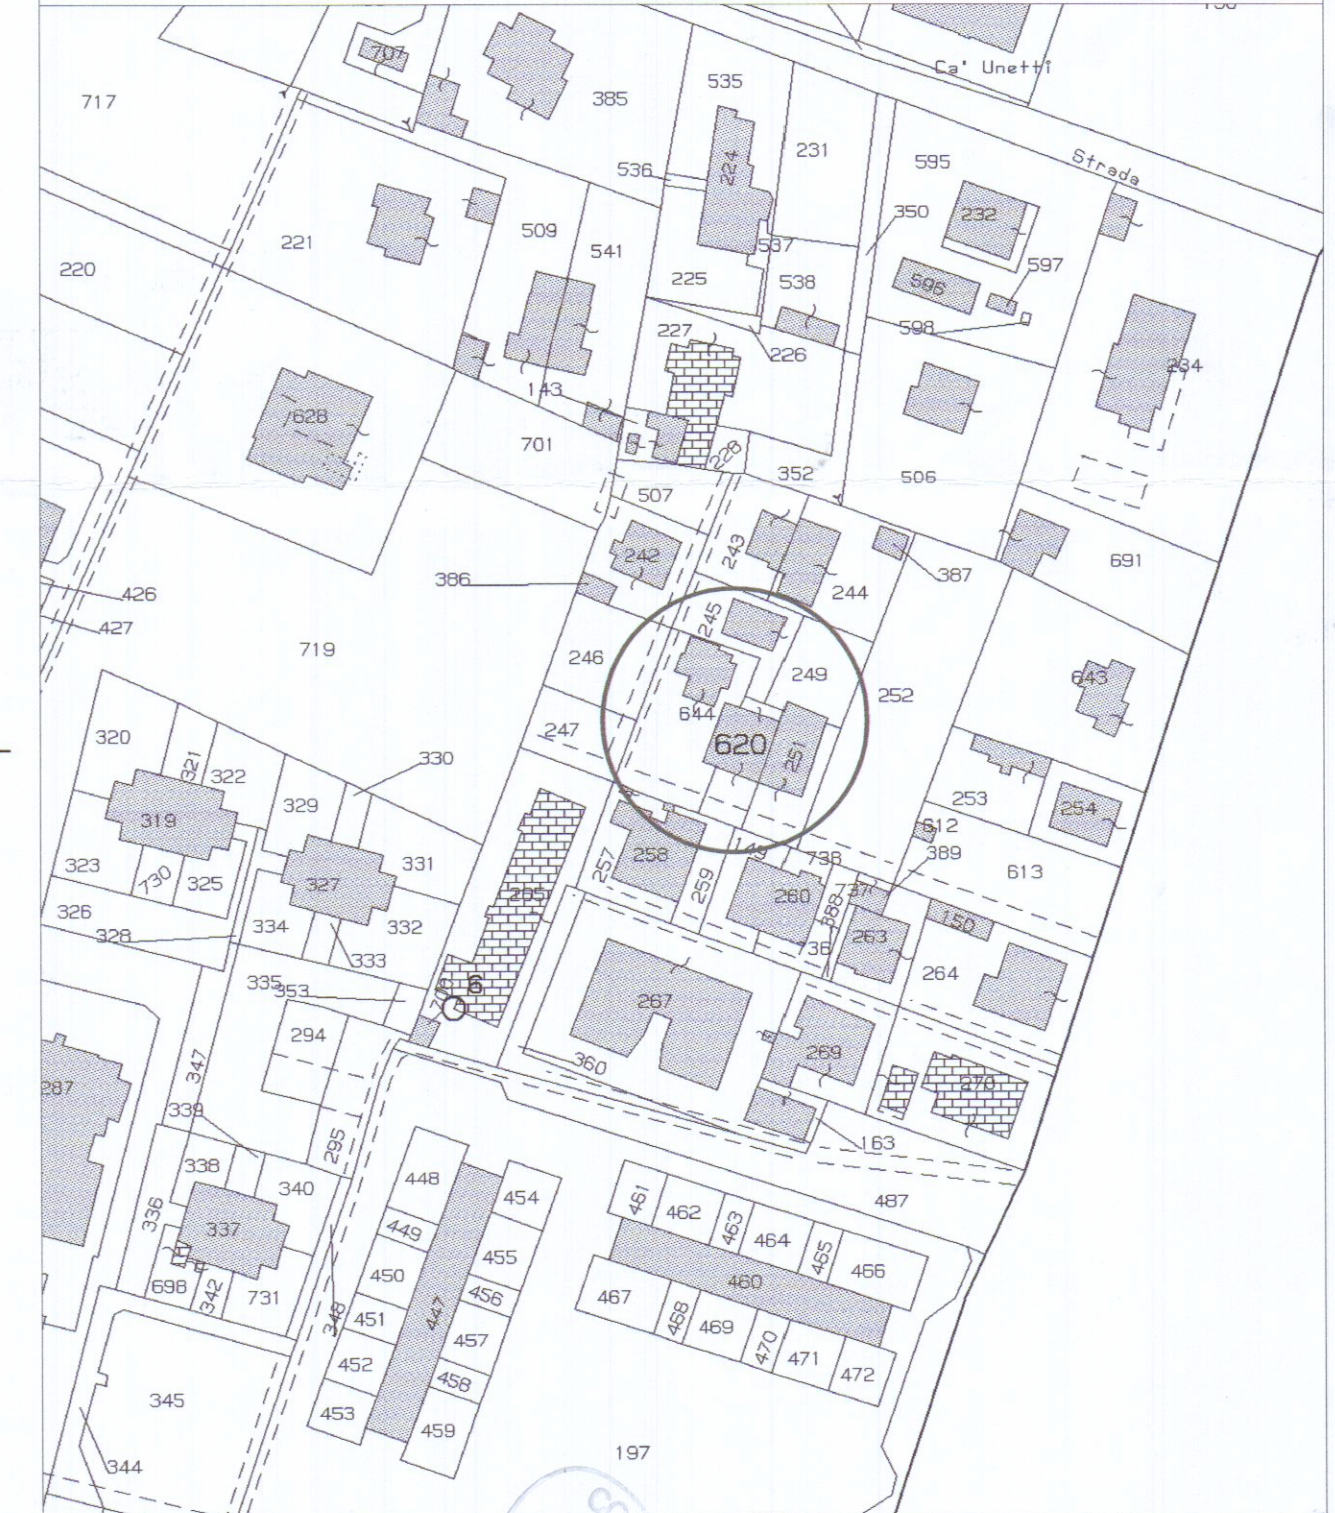

30 OTT. 2012



F^M Geom. Francesco Mori - STUDIO TECNICO - 54033 M. di Carrara Via Savonarola 15 Tel. 0585/780640 - e-mail : studiomori@gmail.com		
COMMITTENTE:	TAVOLA:	
BENEDINI LAURA	STATO CONCESSIONATO	
DENOMINAZIONE:	ELABORATI:	SCALA:
CONDONO EDILIZIO L.47/85 PER CHIUSURA PORTICO	ESTRATTO DI MAPPA PIANTE PROSPETTI SEZIONI	1:1000 1:100 1:100 1:100
Comune di Carrara - loc. Marina di Carrara, V. Comano 14		Data
DIS.01/03		AGOSTO 2012
SENZA IL N.S. CONSENSO QUESTO DISEGNO NON SI PUO' RIPRODURRE NE' COMUNICARE.		