

2
villino
F


dott. arch. emilio nelli

VARIANTE

progetto di variante relativa al villino "costruito sul terreno Menconi-Schiavino - località Fossa Maestra - approvato con permesso di costruzione n° 56 del 22-3-1969 - appartenente al complesso alberghiero - residenziale "Marina Mare."


Dot. EMILIO NELLI
ARCHITETTO
Rapp. 1:100
APPROVATO
del 1. GIU. 1970
CONTROLLATO
dal 1. GIU. 1970
ING. CAPO
MURRI

10 copert
5 w.c.
5 v.a.

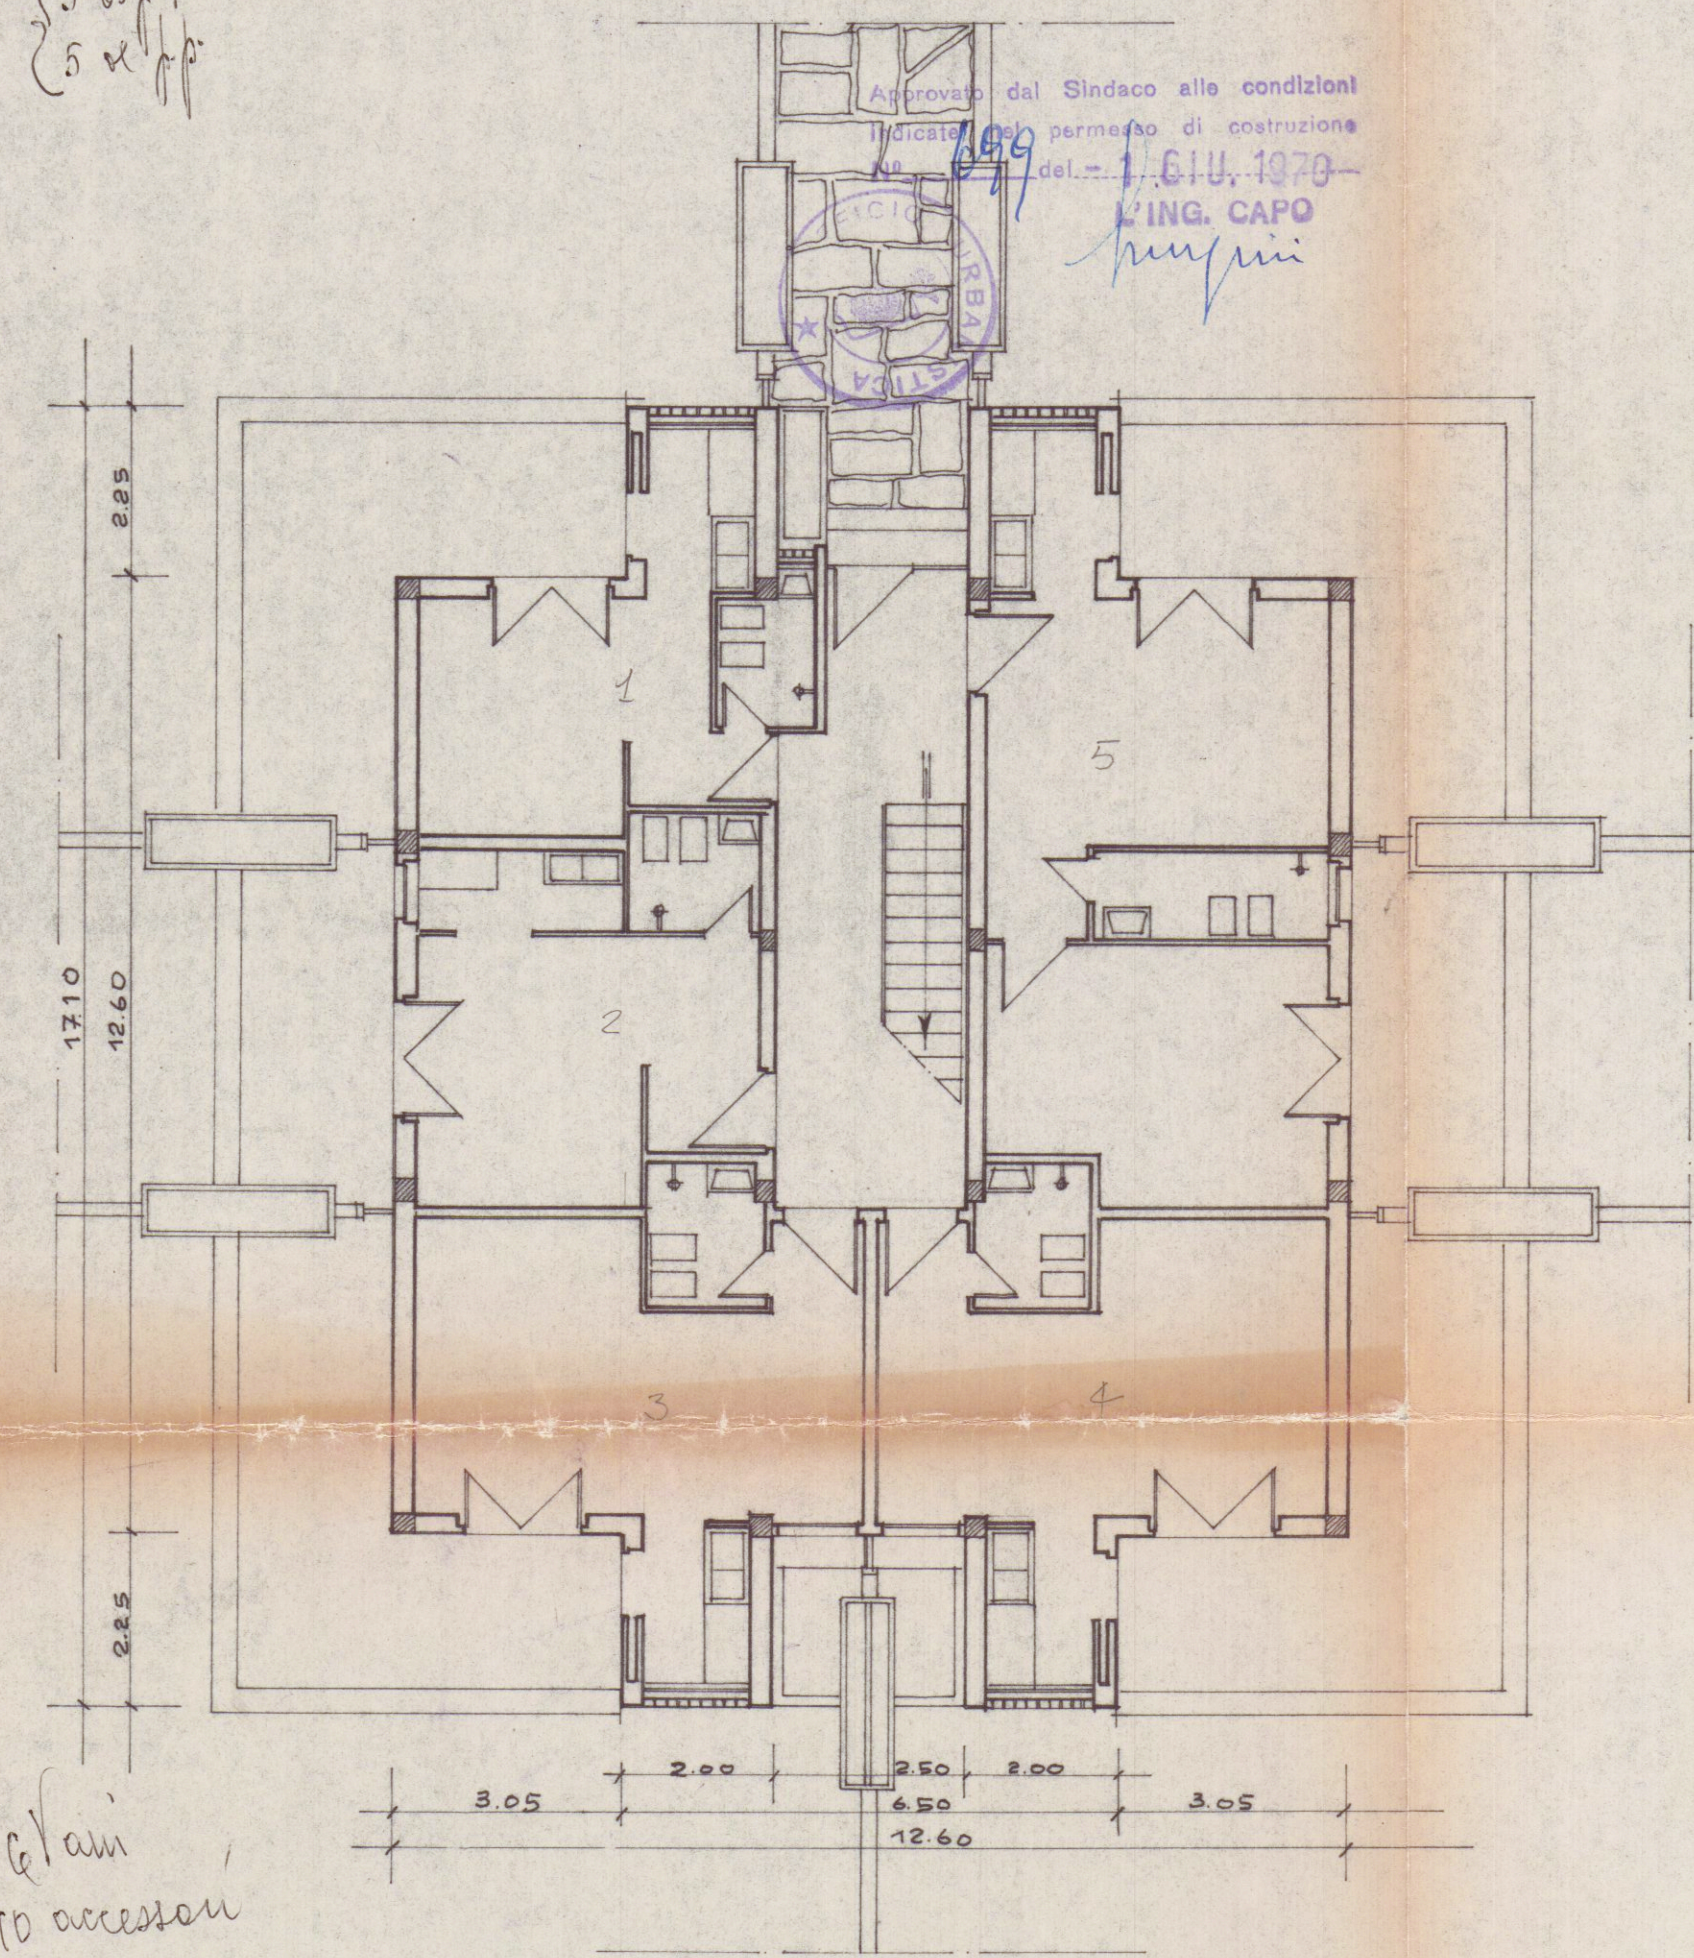


piano piano terra

5 v.a.
10 acc.

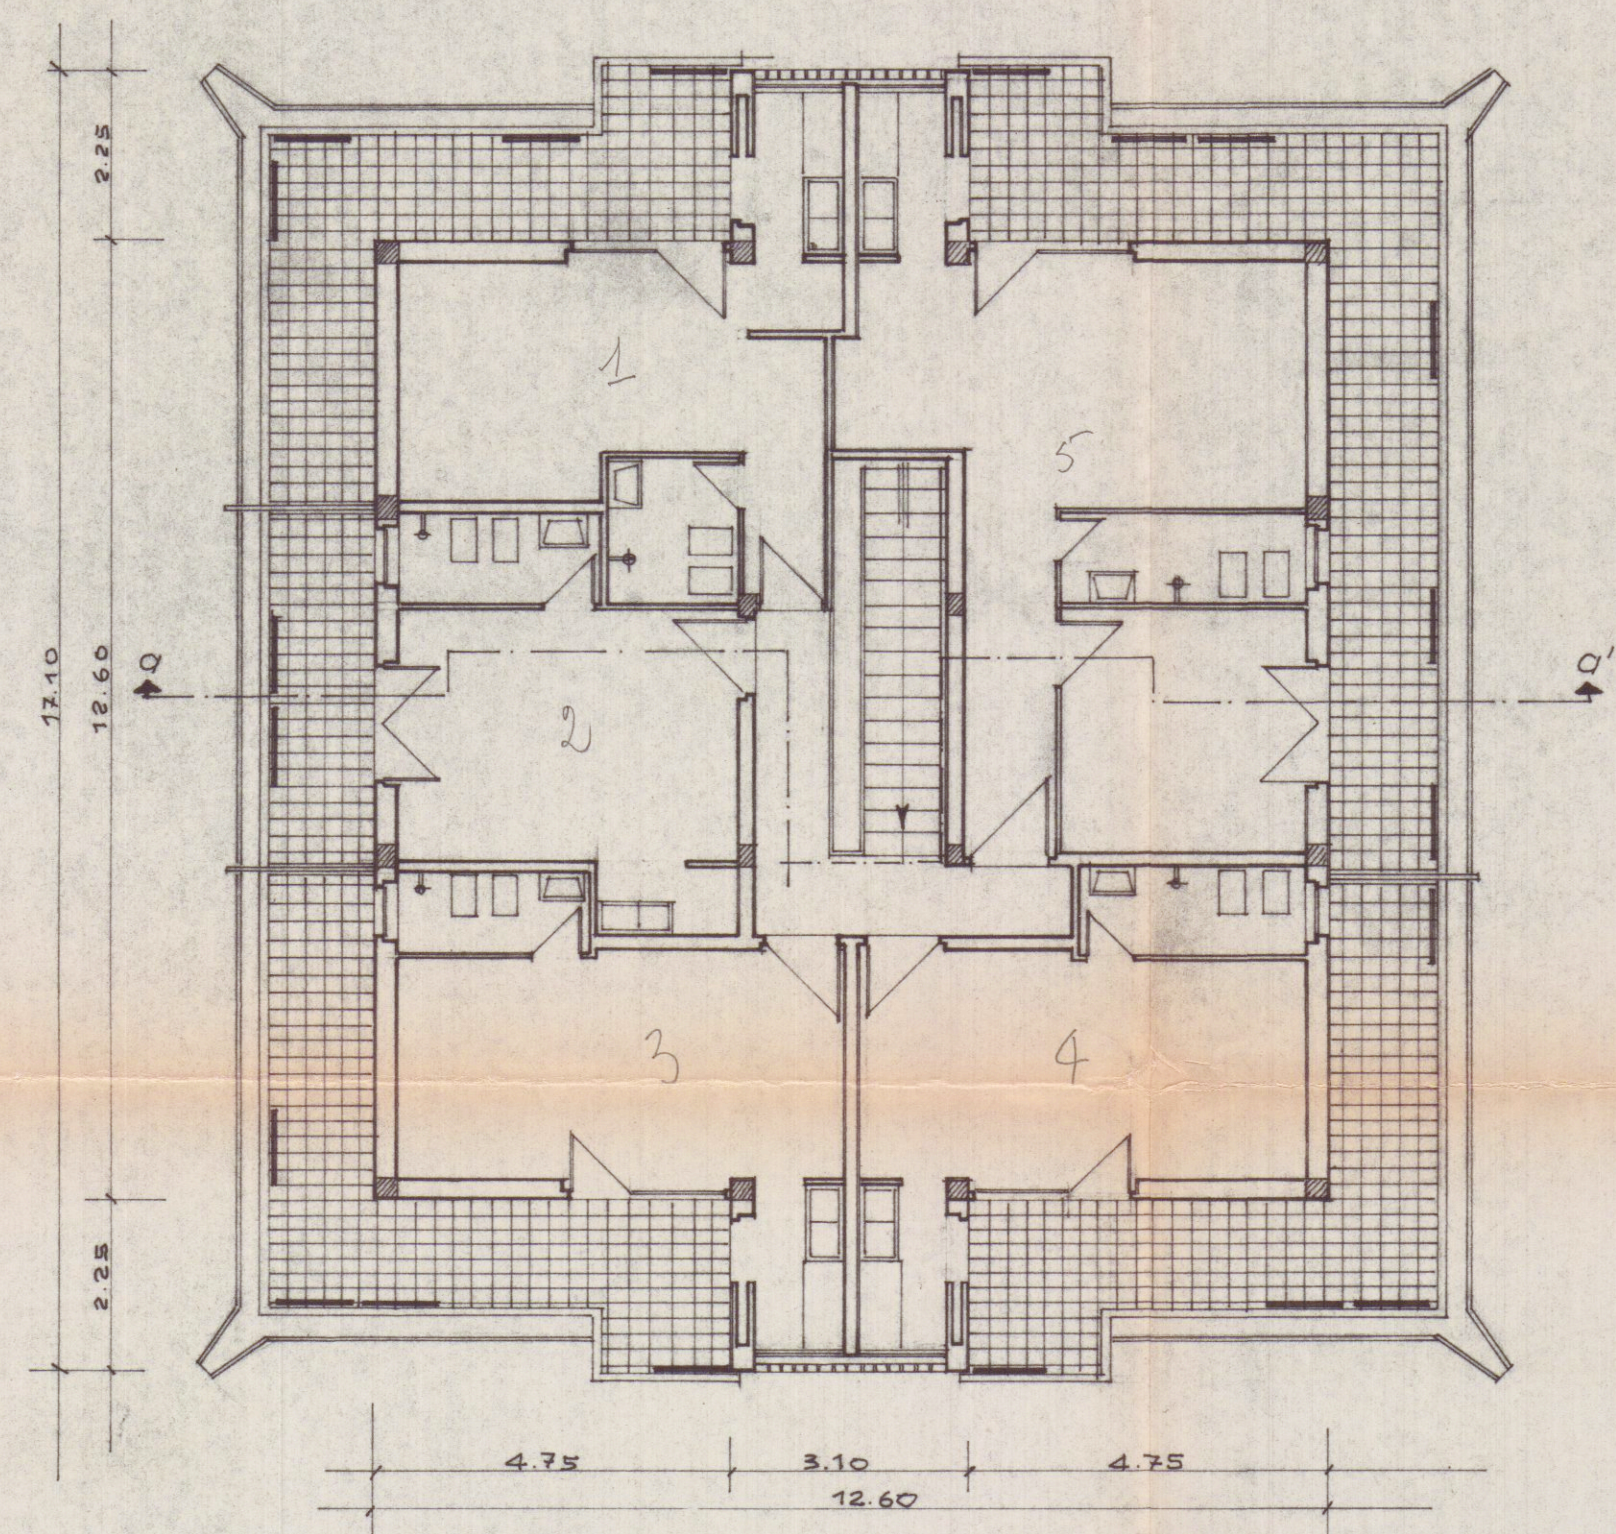


piano primo piano


5 v.a.
10 acc.

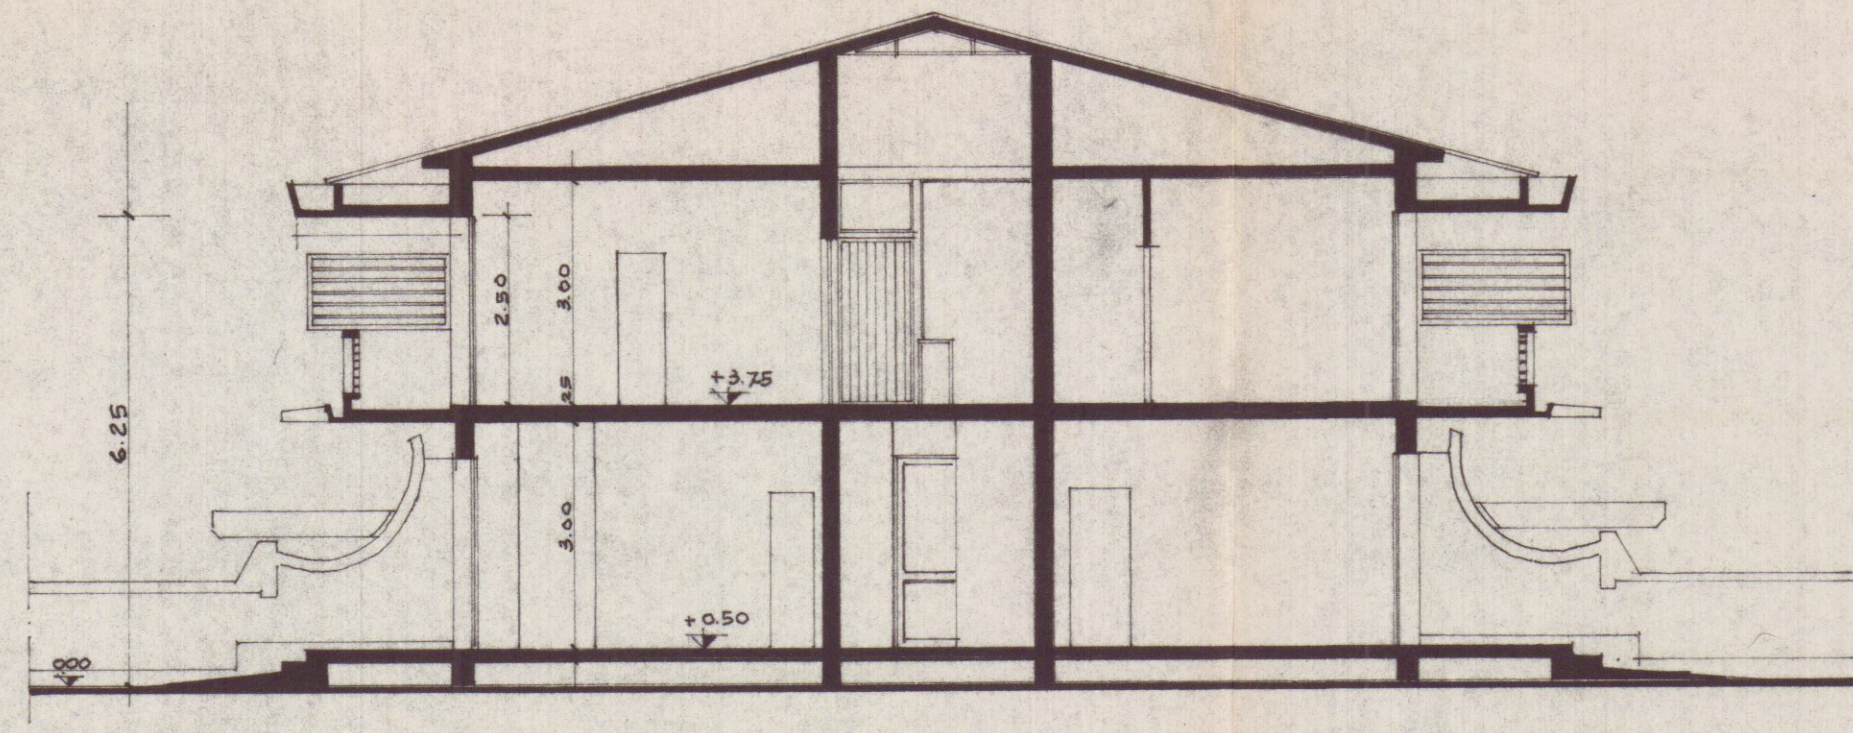


sezione a-a'

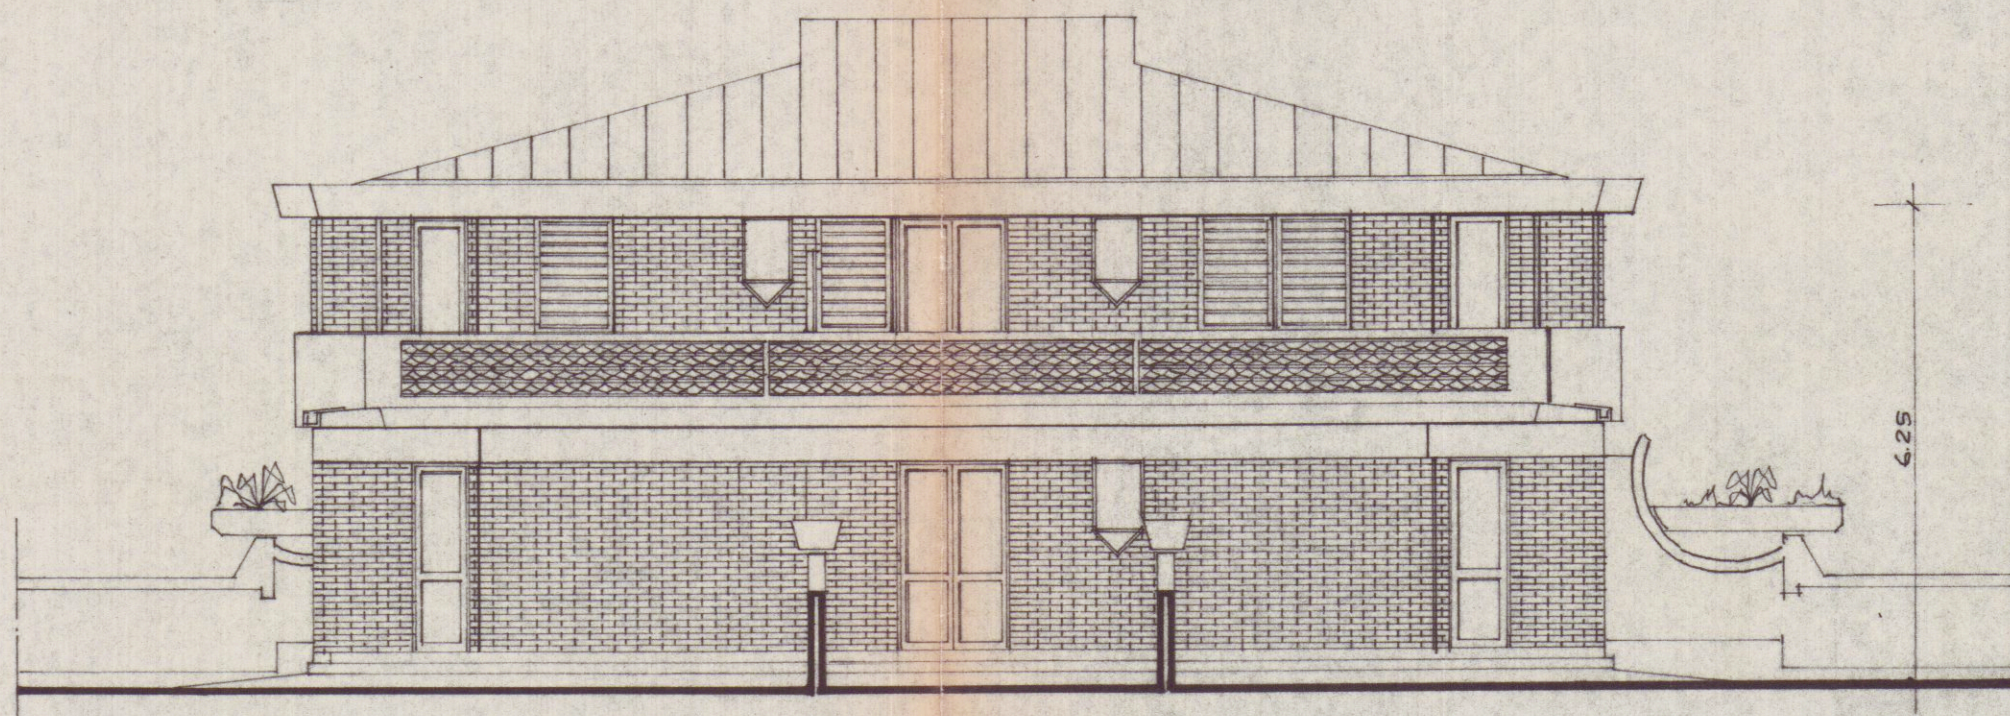


prospetto nord

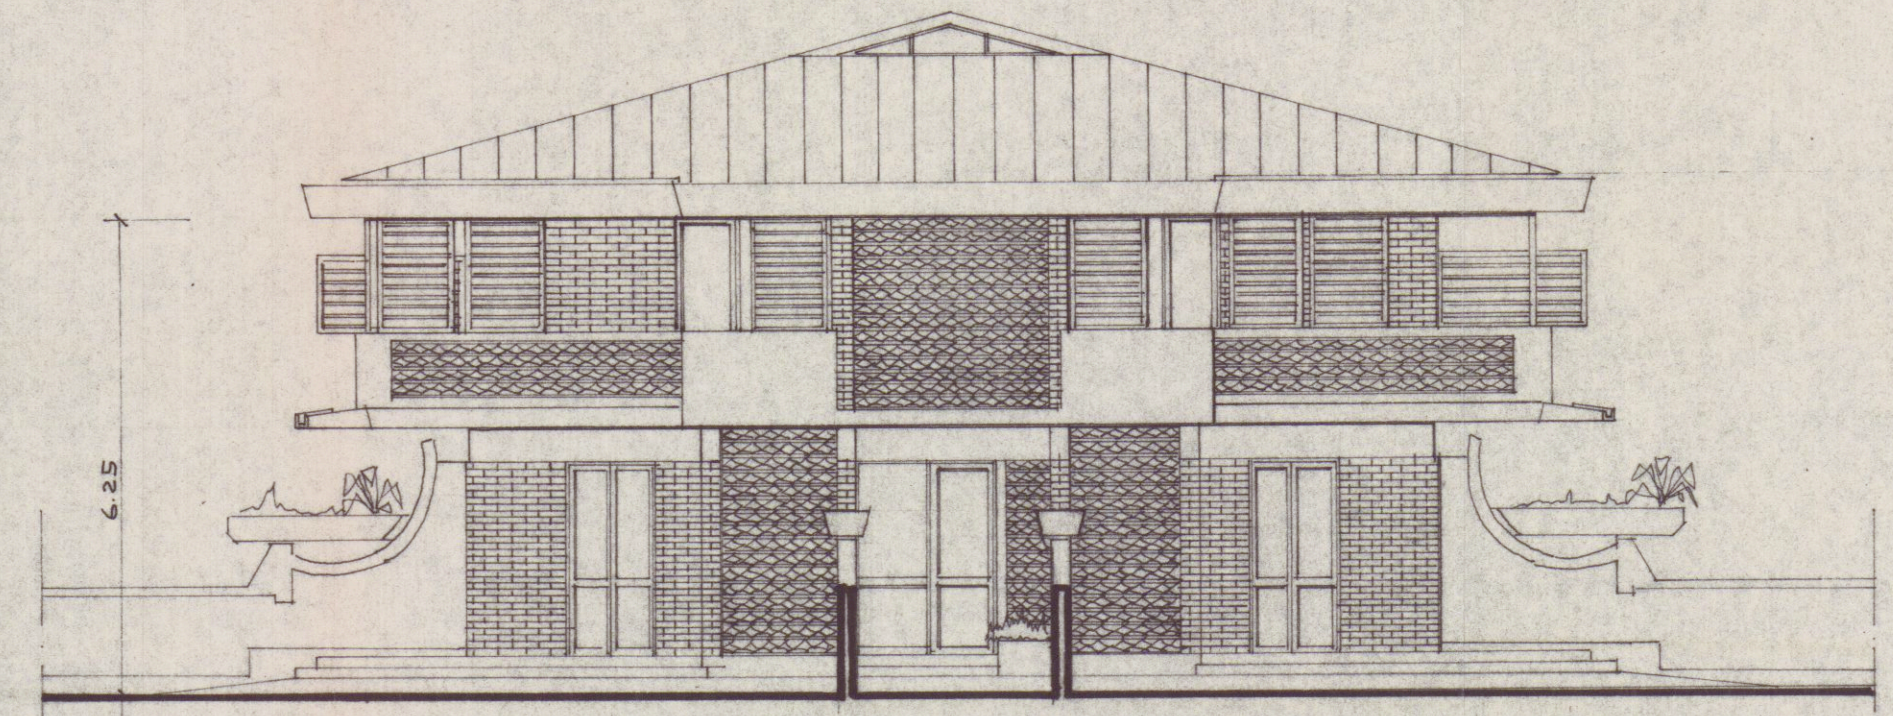

prospetto ovest

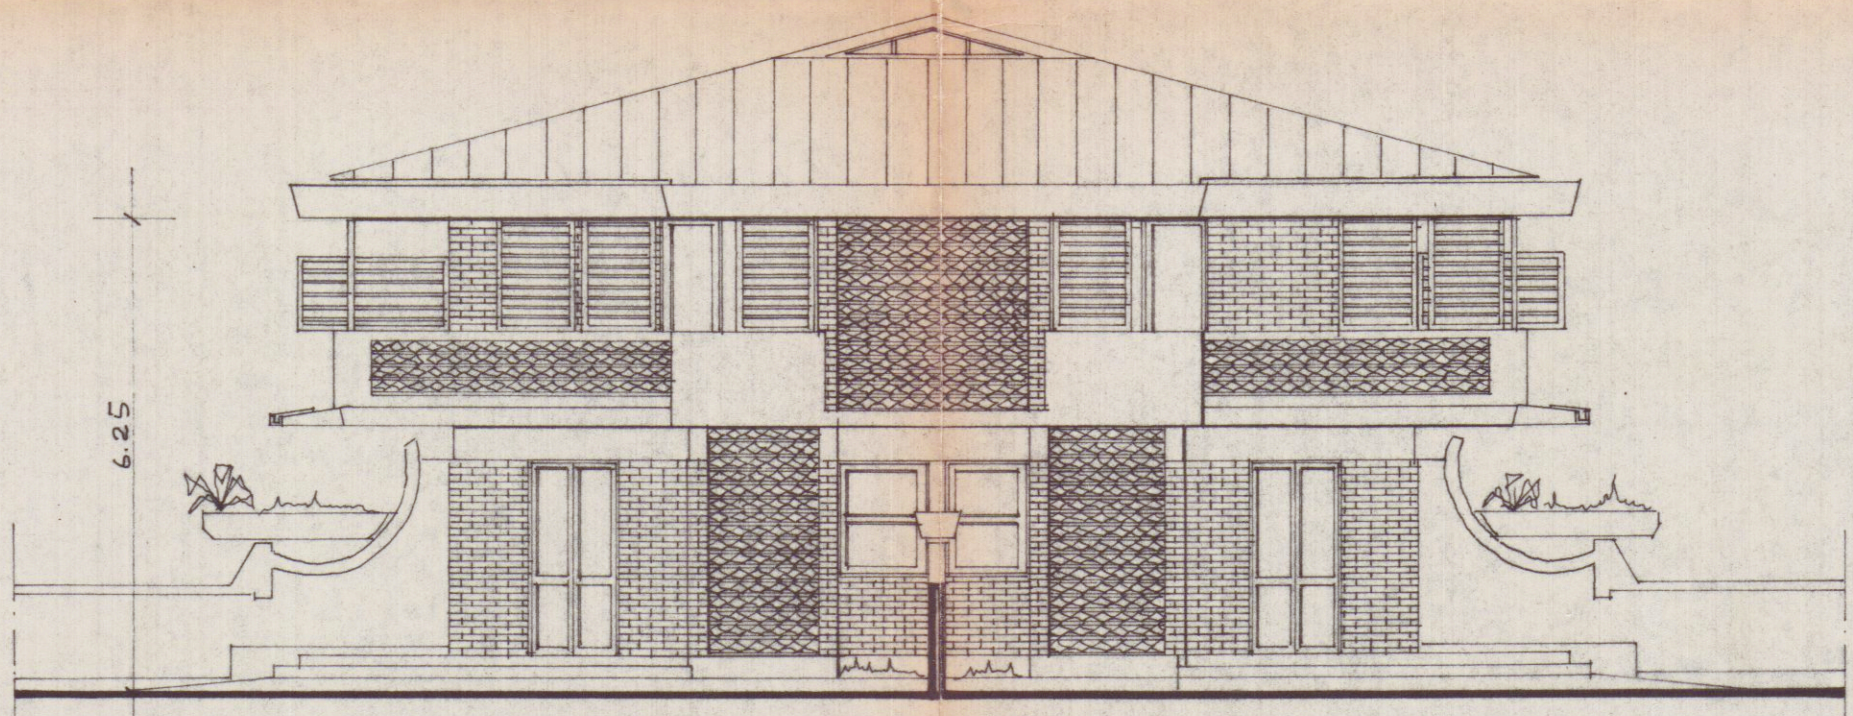

prospetto est

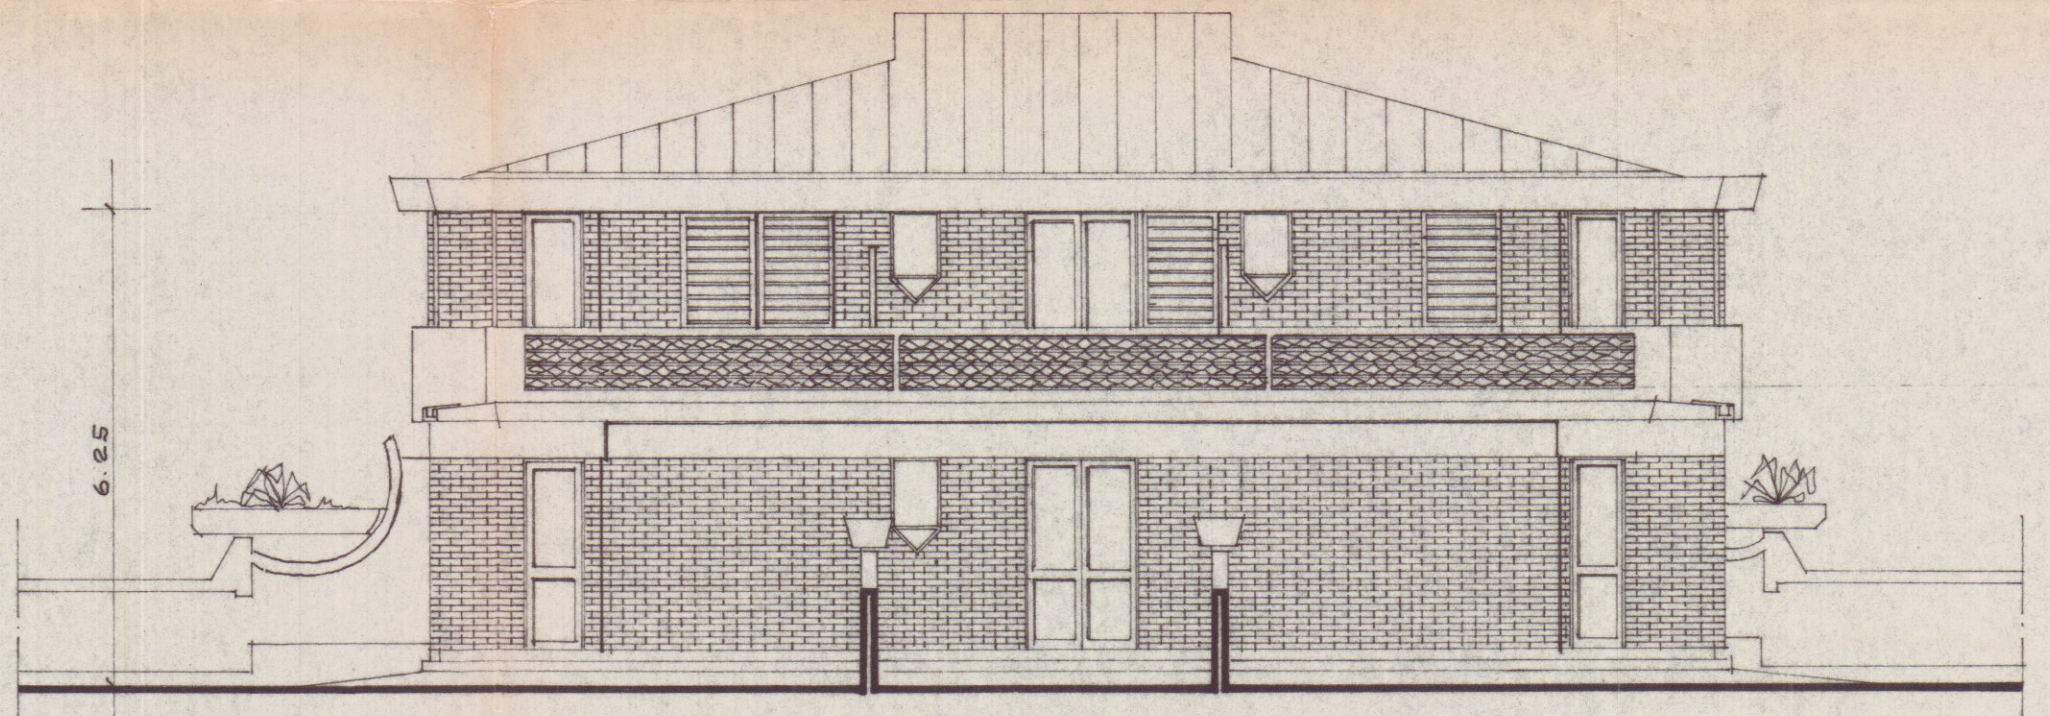

prospetto sud