



02/05/2006

Ubicazione:		Comune di Carrara Piazza Matteotti - Via Roma	
Richiedente/i:		Immobiliare I.B.I. snc di Iacopini Alessandro & C.	
Progetto di:		Manutenzione straordinaria - frazionamento	
Contenuto Tavola: Superfici e volumi per calcolo oneri			
Progettista: Architetto Roberto MARTELLI iscritto al n. 229 dell'Ordine degli Architetti della provincia di Massa Carrara		Dati catastali: Fg. 42 Mapp. 41-42 Nr. Tavola 4	
Data: 19.05.2006 Scala disegno: 1:100			
Indice		Tipo di variante	
Elaborazione grafica realizzata con ALLPLAN PT v. 9.2 - Elaborati non riproducibili senza autorizzazione			


004164

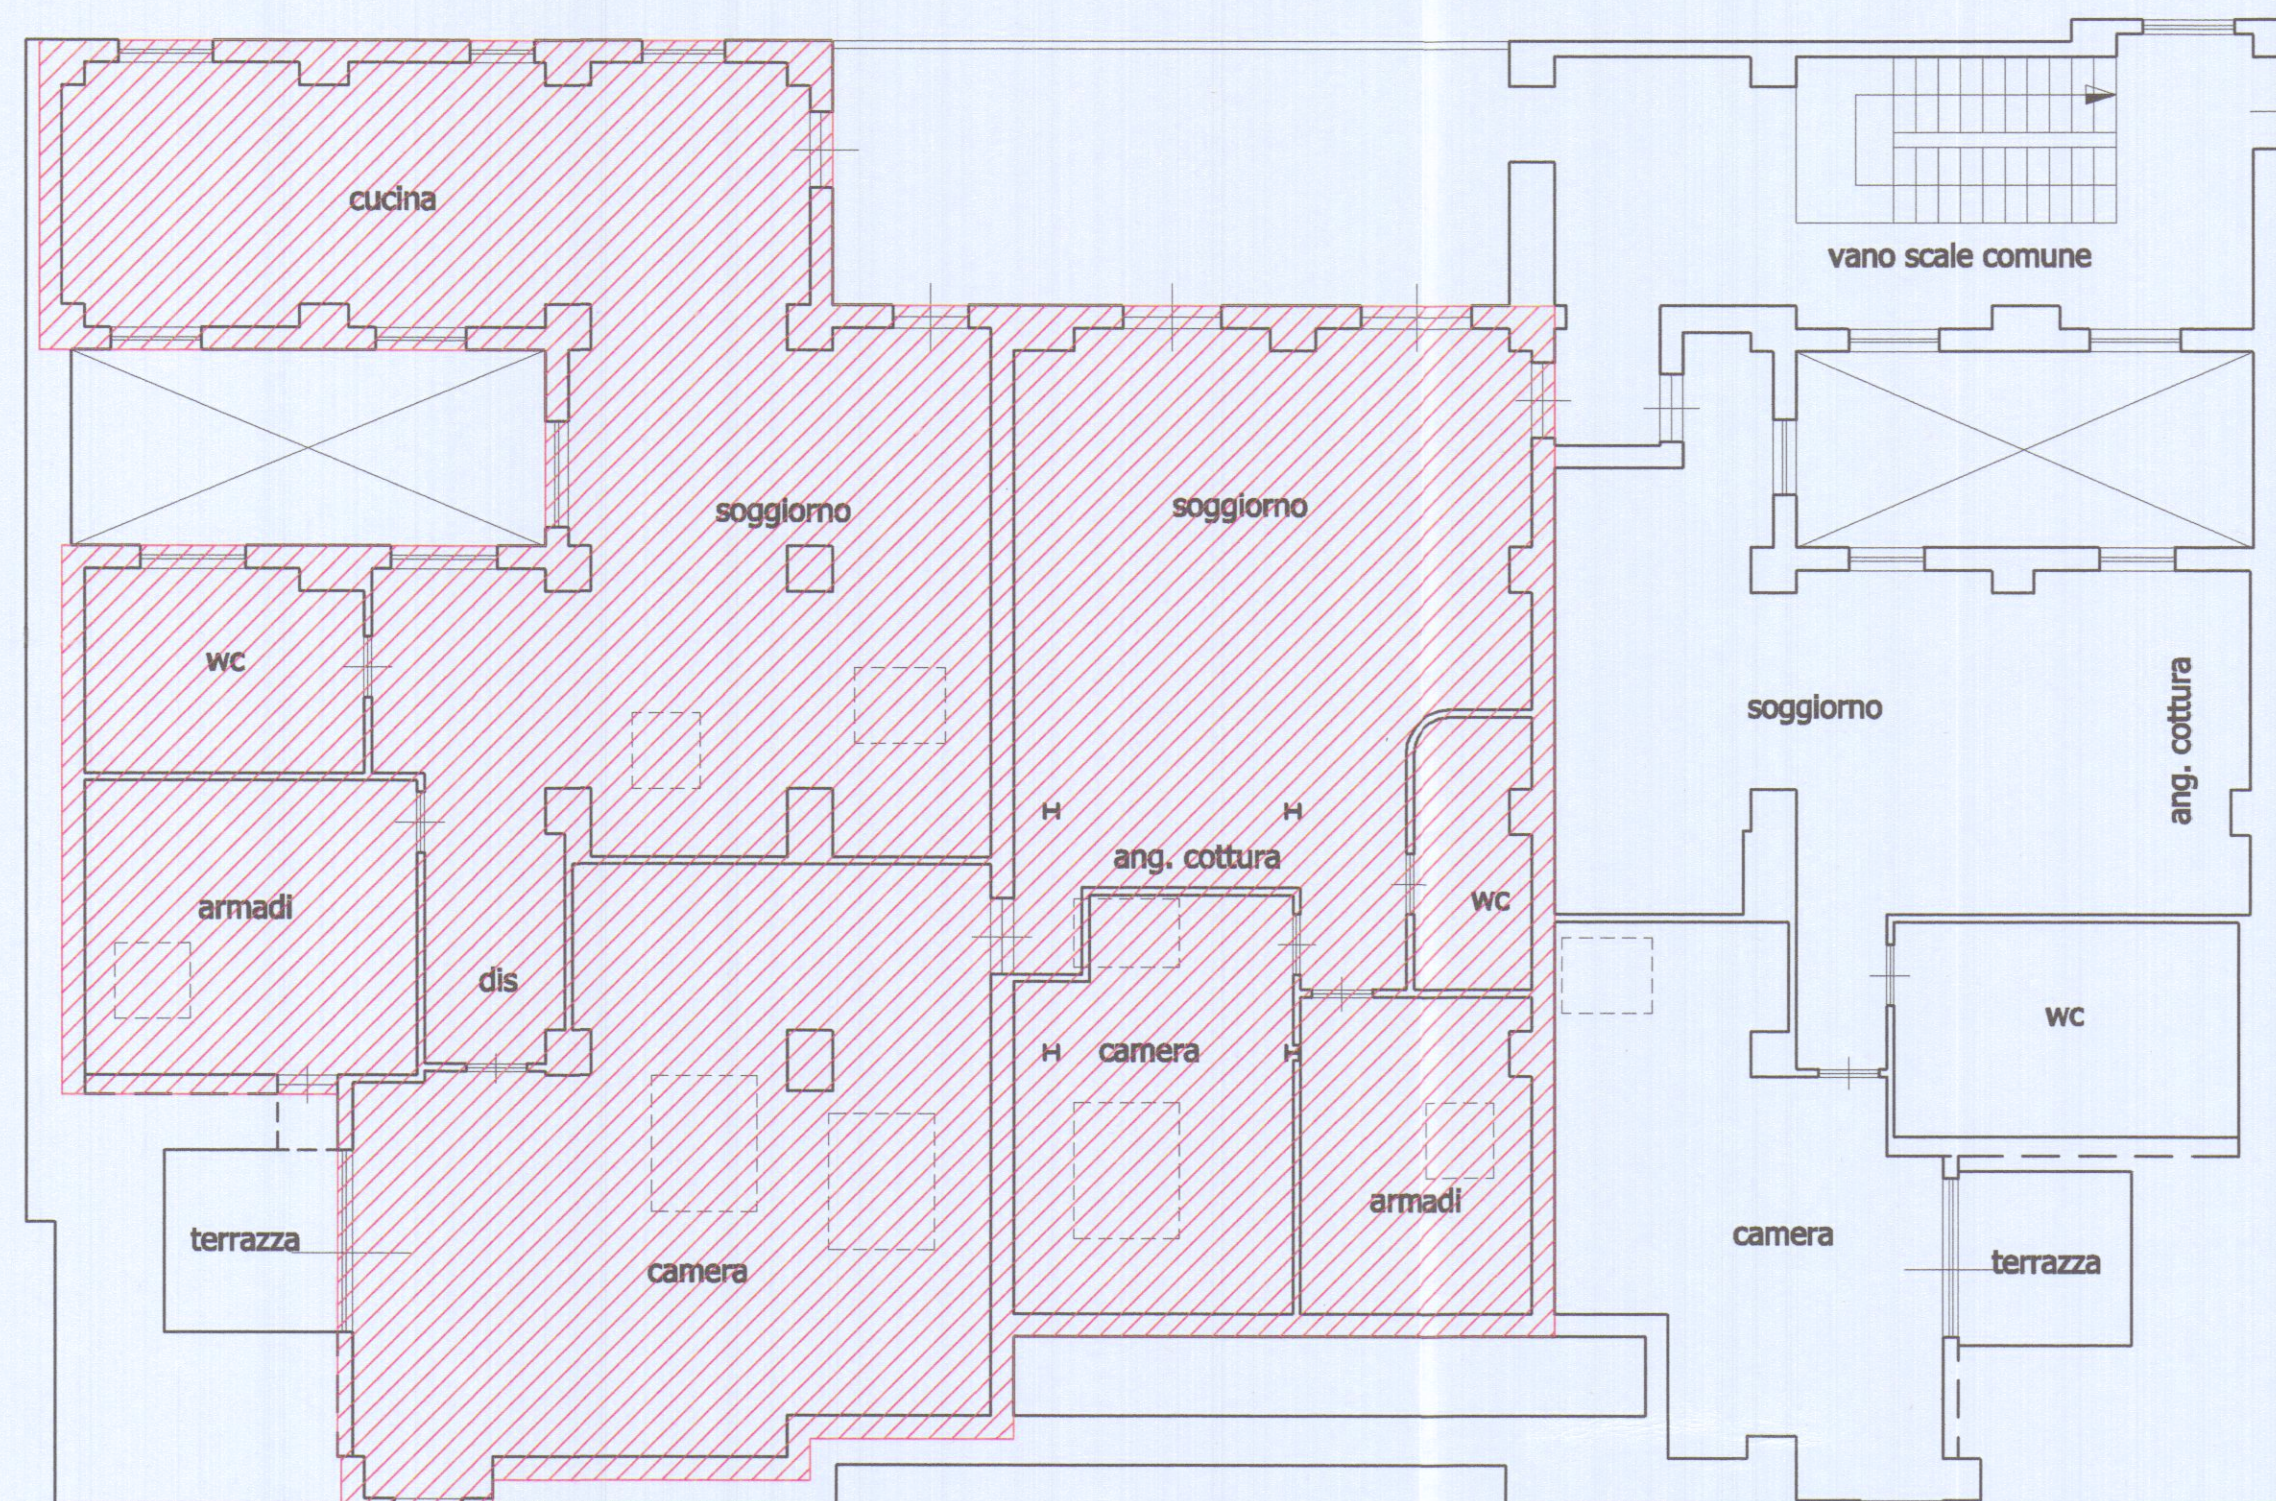

SUP. UTILIZZATA PER CALCOLO ONERI

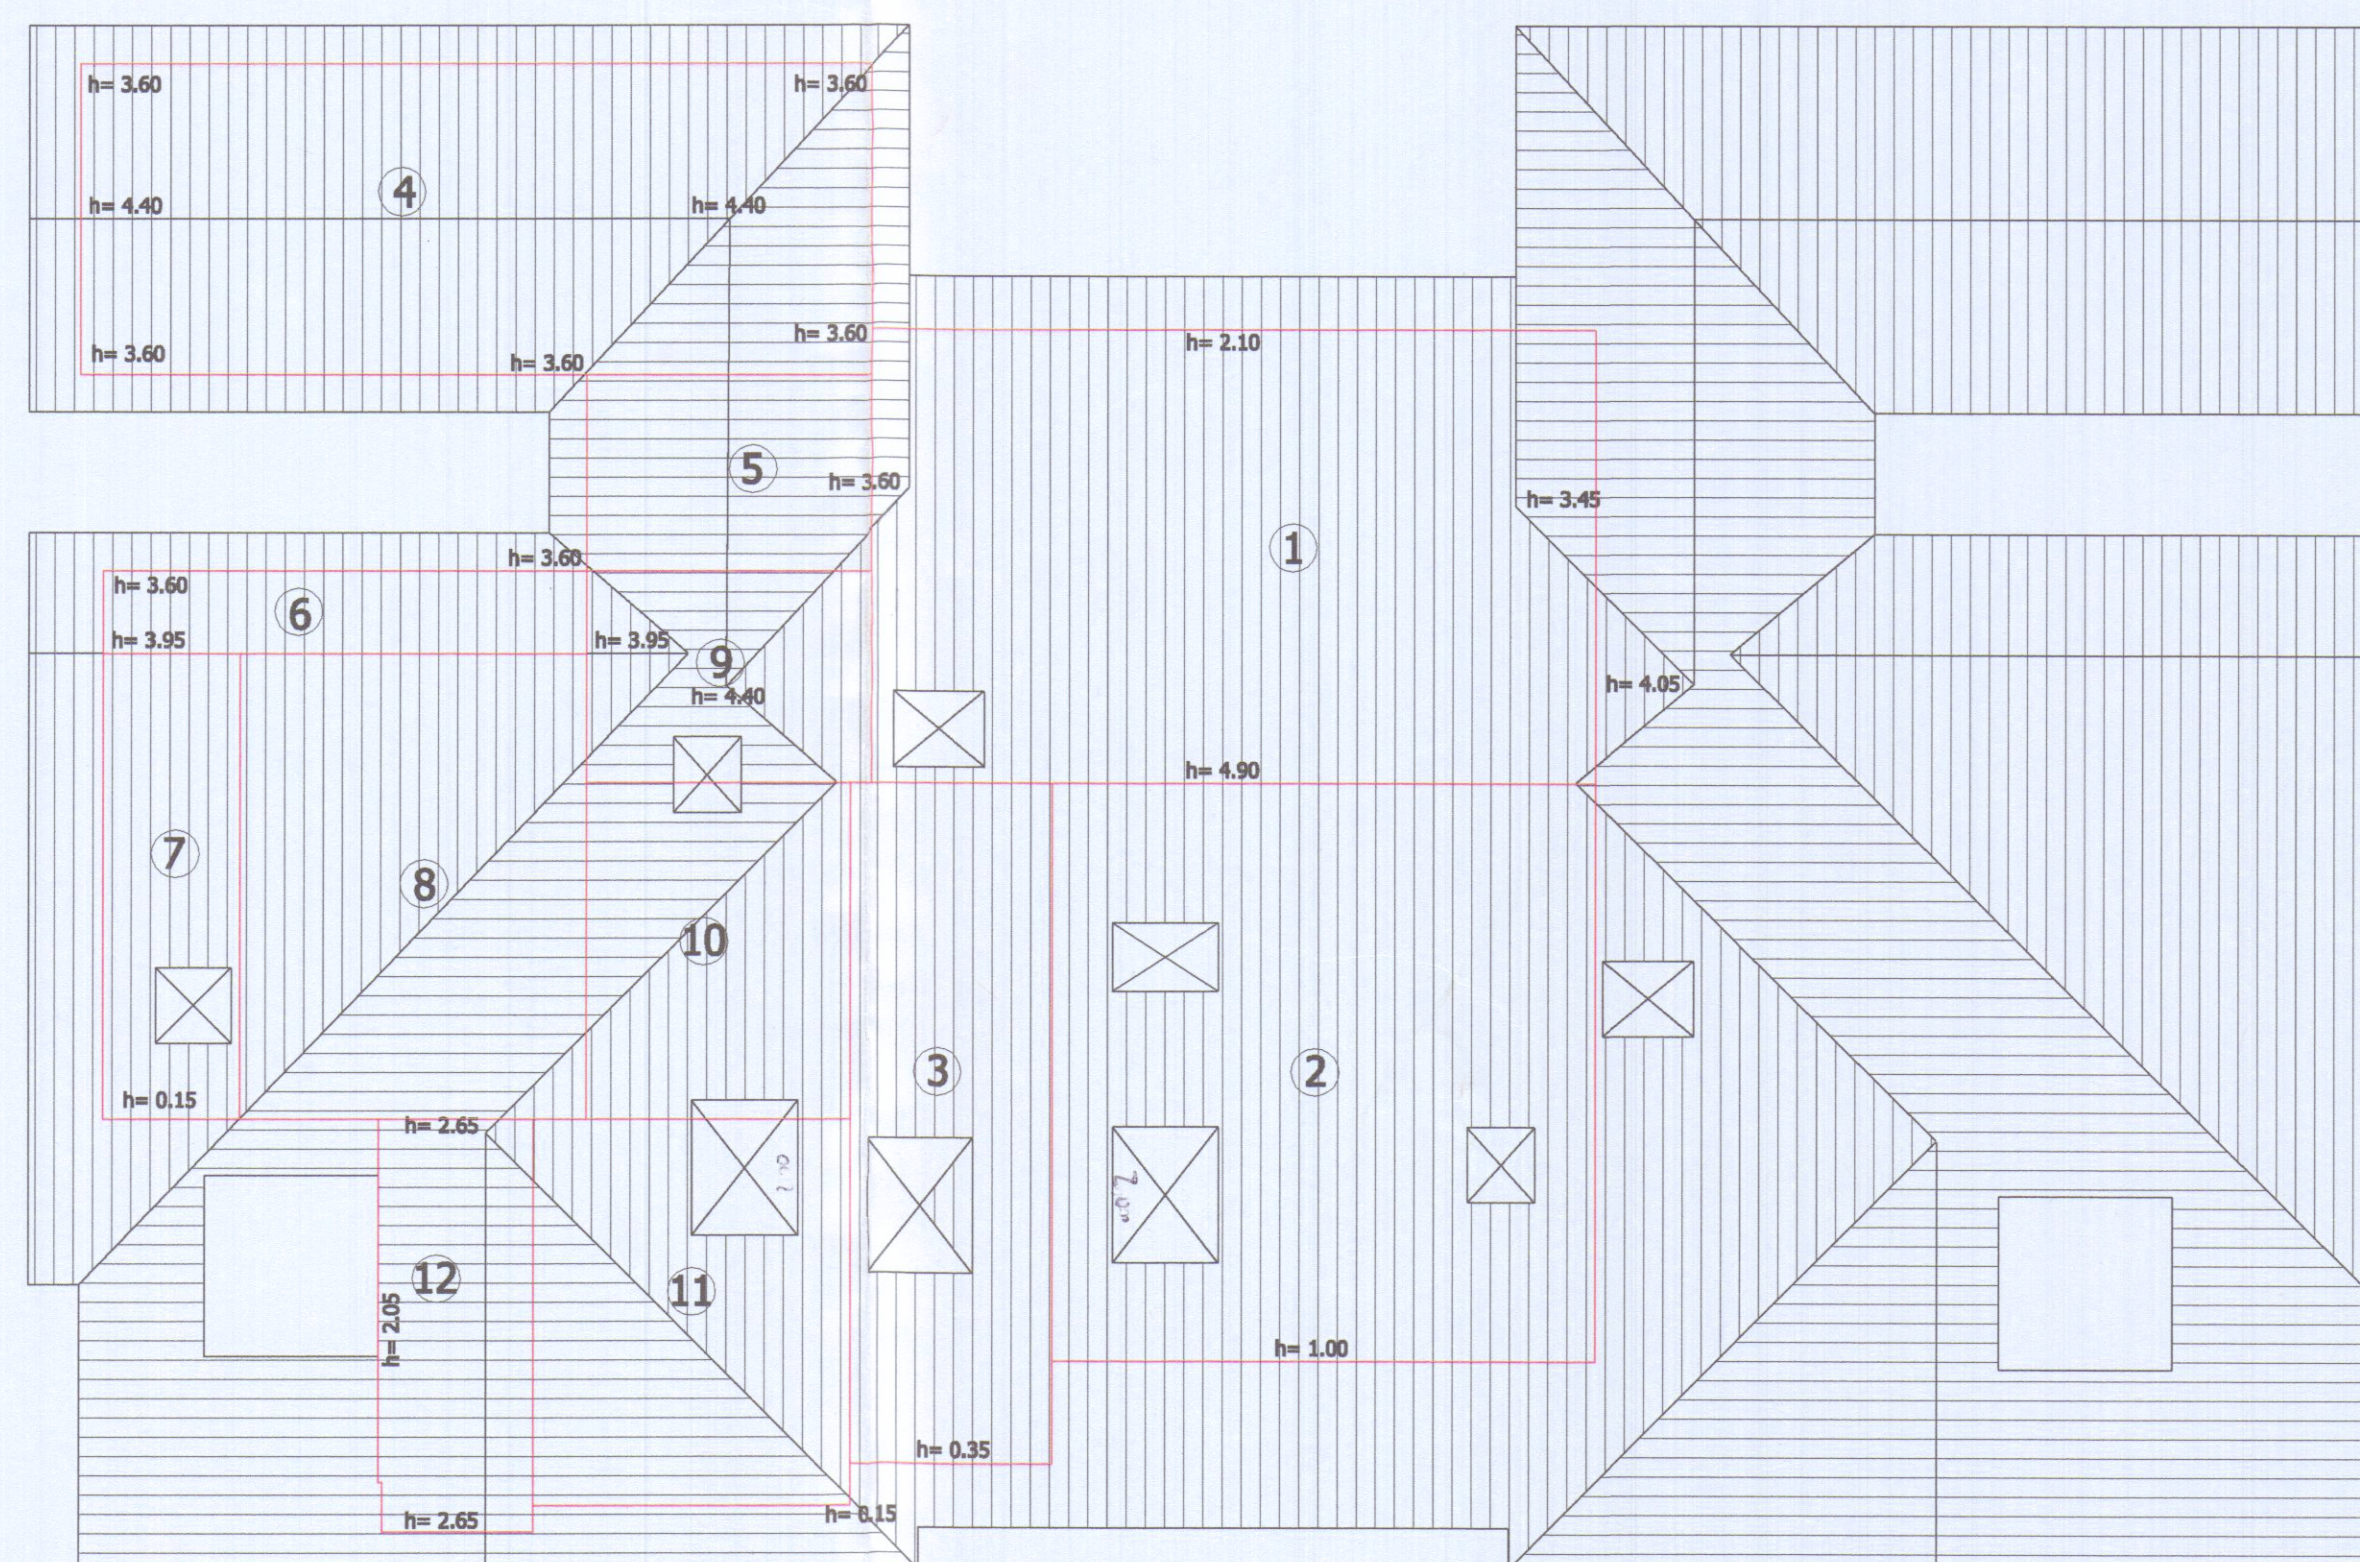

PIANTA COPERTURA E QUOTE INTRADOSSO SOLAI DI COPERTURA

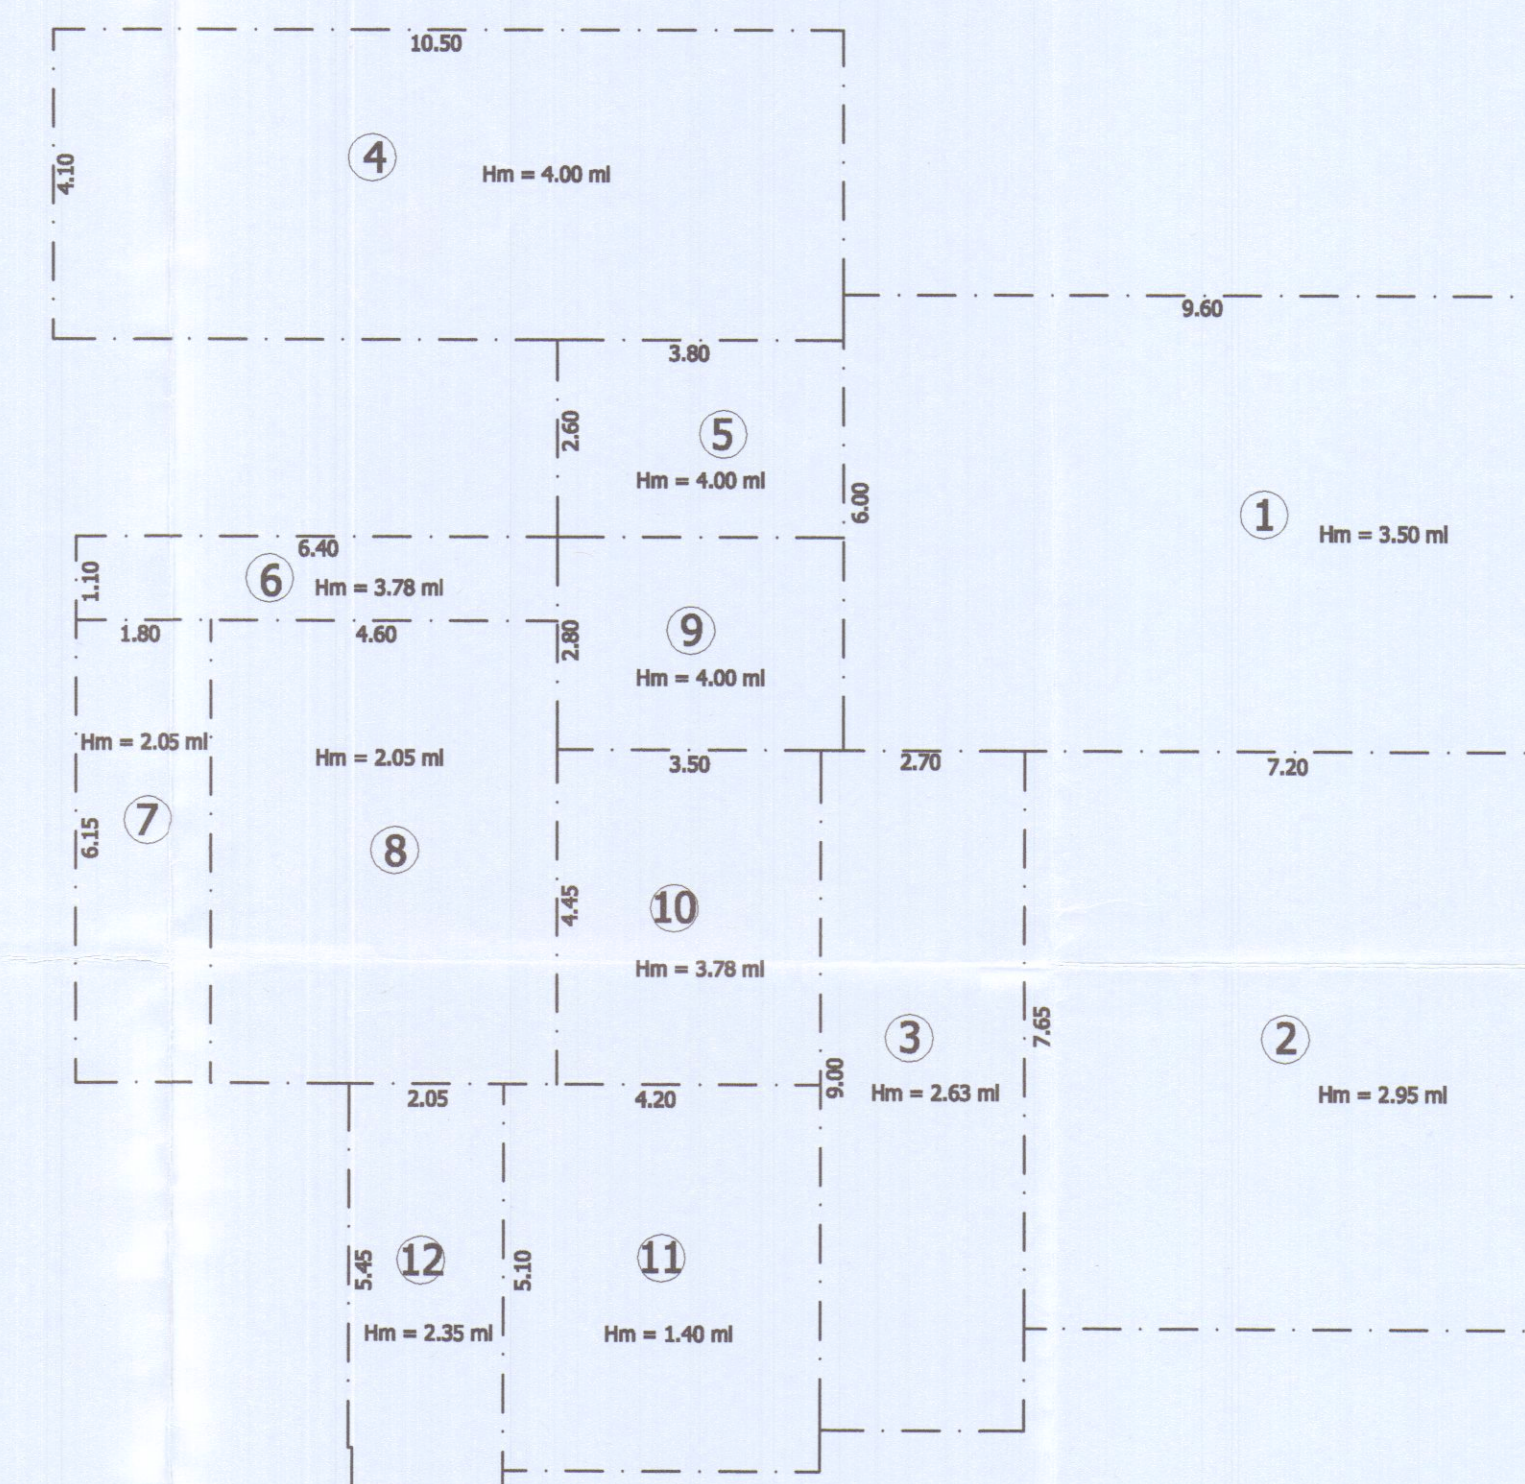

SUL PER CALCOLO ONERI		
①	mt 9.60 x mt 6.00 = mq. 57.60	
②	mt 7.20 x mt 7.65 = mq. 55.08	
③	mt 2.70 x mt 9.00 = mq. 24.30	
④	mt 10.50 x mt 4.10 = mq. 43.05	
⑤	mt 3.80 x mt 2.60 = mq. 9.88	
⑥	mt 6.40 x mt 1.10 = mq. 7.04	
⑦	mt 1.80 x mt 6.15 = mq. 11.07	
⑧	mt 4.60 x mt 6.15 = mq. 28.29	
⑨	mt 3.80 x mt 2.80 = mq. 10.64	
⑩	mt 3.50 x mt 4.45 = mq. 15.58	
⑪	mt 4.20 x mt 5.10 = mq. 21.42	
⑫	mt 2.05 x mt 5.45 = mq. 11.17	
SUL TOTALE		= mq. 295.12

VOLUMI PER CALCOLO ONERI		
①	mt 57.60 x mt $\frac{4.90 + 2.10}{2}$ =	mc. 201.60
②	mt 55.08 x mt $\frac{4.90 + 1.00}{2}$ =	mc. 162.49
③	mt 24.30 x mt $\frac{2.75 + 2.65}{2}$ =	mc. 65.61
④	mt 43.05 x mt $\frac{4.40 + 3.60}{2}$ =	mc. 172.20
⑤	mt 9.88 x mt $\frac{4.40 + 3.60}{2}$ =	mc. 39.52
⑥	mt 7.04 x mt $\frac{3.95 + 3.60}{2}$ =	mc. 26.58
⑦	mt 11.07 x mt $\frac{3.95 + 0.15}{2}$ =	mc. 22.69
⑧	mt 28.29 x mt $\frac{3.95 + 0.15}{2}$ =	mc. 57.99
⑨	mt 10.64 x mt $\frac{4.40 + 3.60}{2}$ =	mc. 42.56
⑩	mt 15.58 x mt $\frac{4.90 + 2.65}{2}$ =	mc. 58.81
⑪	mt 21.42 x mt $\frac{2.65 + 0.15}{2}$ =	mc. 29.99
⑫	mt 11.17 x mt $\frac{2.65 + 2.05}{2}$ =	mc. 26.25
VOLUME TOTALE		= mc. 906.29