

STUDIO TECNICO PROFESSIONALE GEOMETRI
C. D. B. S. H. I.
C. T. R. H. B. O. L. I.
Via Mazzini 15 - Carrara

COMUNE DI CARRARA
VIA CARRARA
S. ANTONIO

APPROVATO
15 MAG. 1975
CONTROLLATO

LAVORO : PROGETTO DI CAPANNONE
AD USO MAGAZZINO

PROPRIETARI : ELLI ORLANDI

PROSPETTI - SEZIONE
SCALA 1/100
SEZ. B FOG. 59 MAP. 5322


Approvato dal Sindaco alle condizioni
Indicate nel permesso di costruzione
N° 40 del 15 MAG. 1975
L'ING. CAPO...




2

TAV. N°


STUDIO TECNICO PROFESSIONALE
GEOMETRI
M. C. S. H. I.
Via Mazzini, 15 - Tel. 70204 - CARRARA

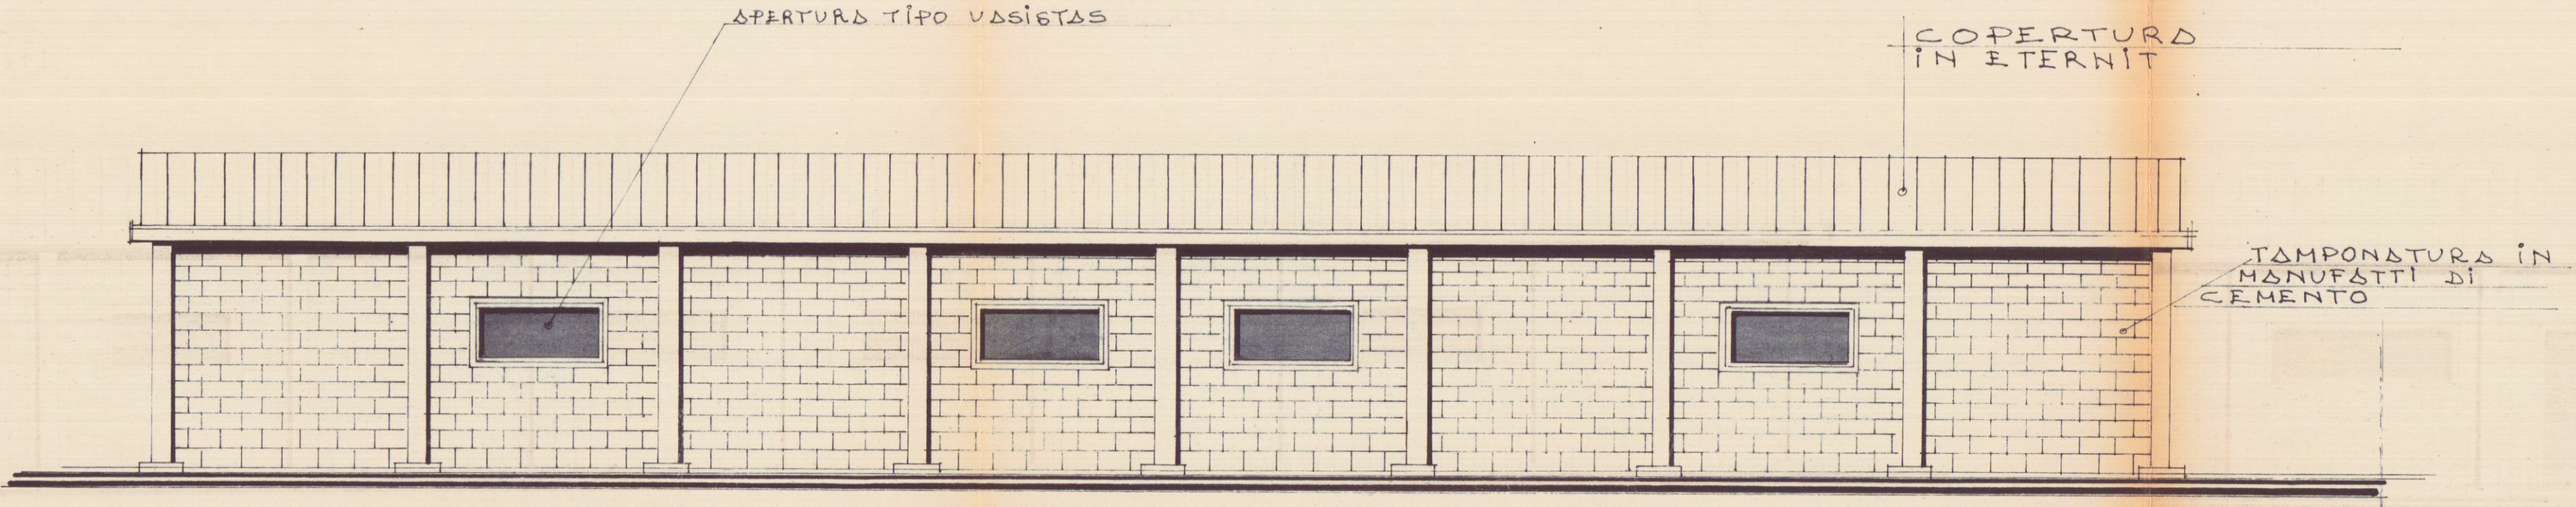


PROSPETTO S.E.

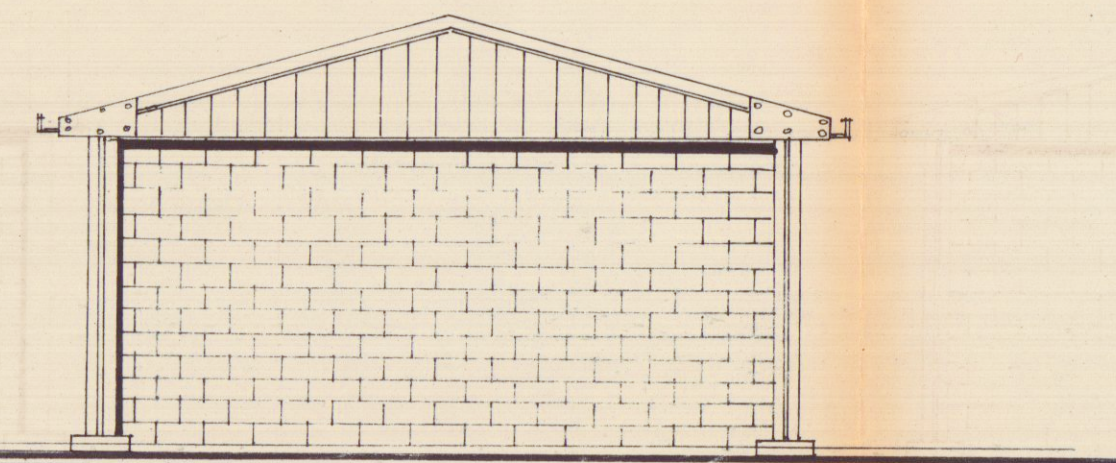

PROSPETTI N.E.-S.O.

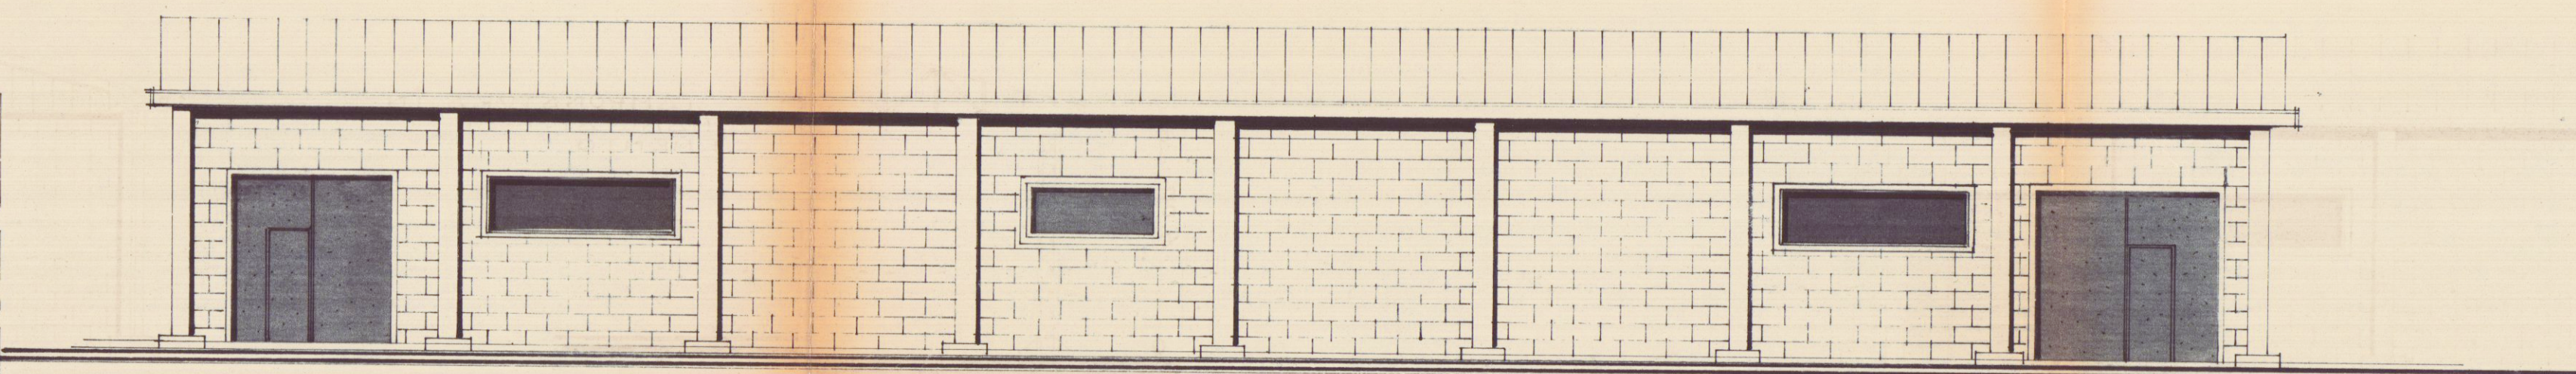

PROSPETTO N.O.

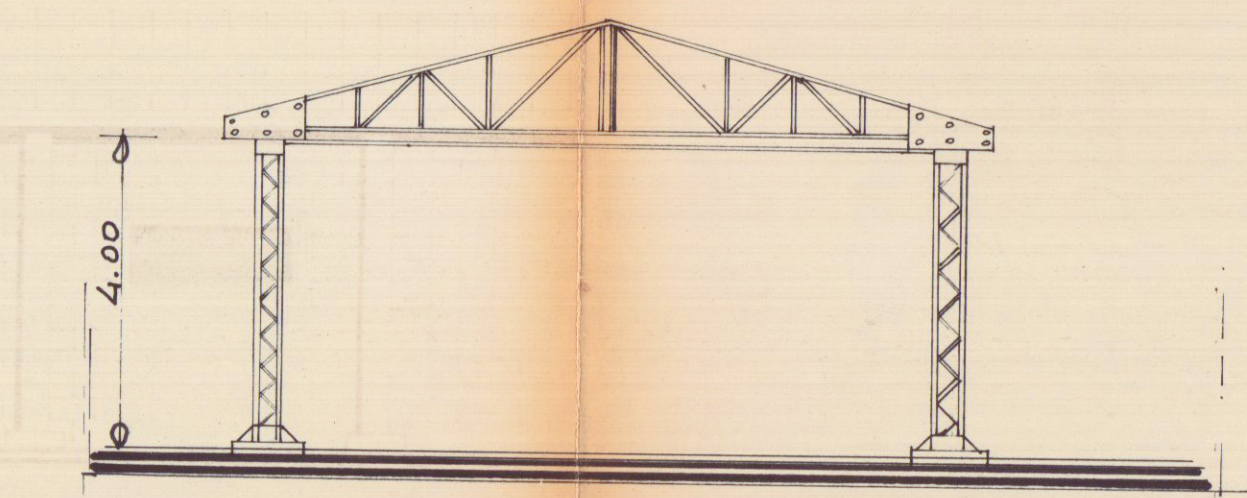

SEZIONE A-A