

DOTT. FRANTO MENCONI - ARCHITETTO
 SQUASSONI ROBERTO
 PALAZZINA IN CONDOMINIO
 A MARINA DI CARRARA
 Corso Umberto
 SEMINTERRATO E P. TIPO
 1 ED
 1:100
 31 OTT. 1974


2 VARIANTE

COMANDO PROVINCIALE VIGILI DEL FUOCO
MASSA - CARRARA


Ai sensi dell'art. 2 della Legge n. 969 del 26/7/1969
 NULLA-OSTA per quanto riguarda la prevenzione incendi,
 all'approvazione del presente progetto a condizione che
 siano osservate le prescrizioni già comunicate con note
 n° 2834 e 4376 del 6/9/70 e 7/12/73.
 26 NOV. 1974 Il Comandante

VARIANTE AL PROGETTO


Approvata dal Sindaco alle condizioni
 indicate nel permesso di costruzione
 N° 1408 del 1/10/74
 L'ING. CAPO

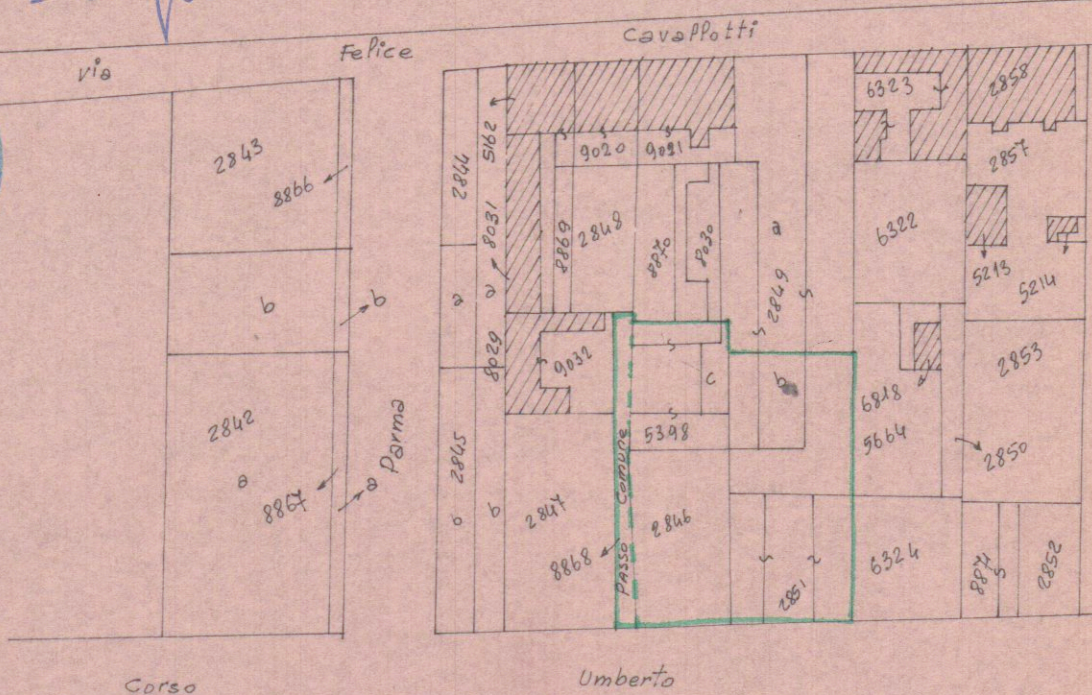

APPROVATO
 29 NOV. 1974
 SEZ. A FOG. 80 RAPP. 1:1000

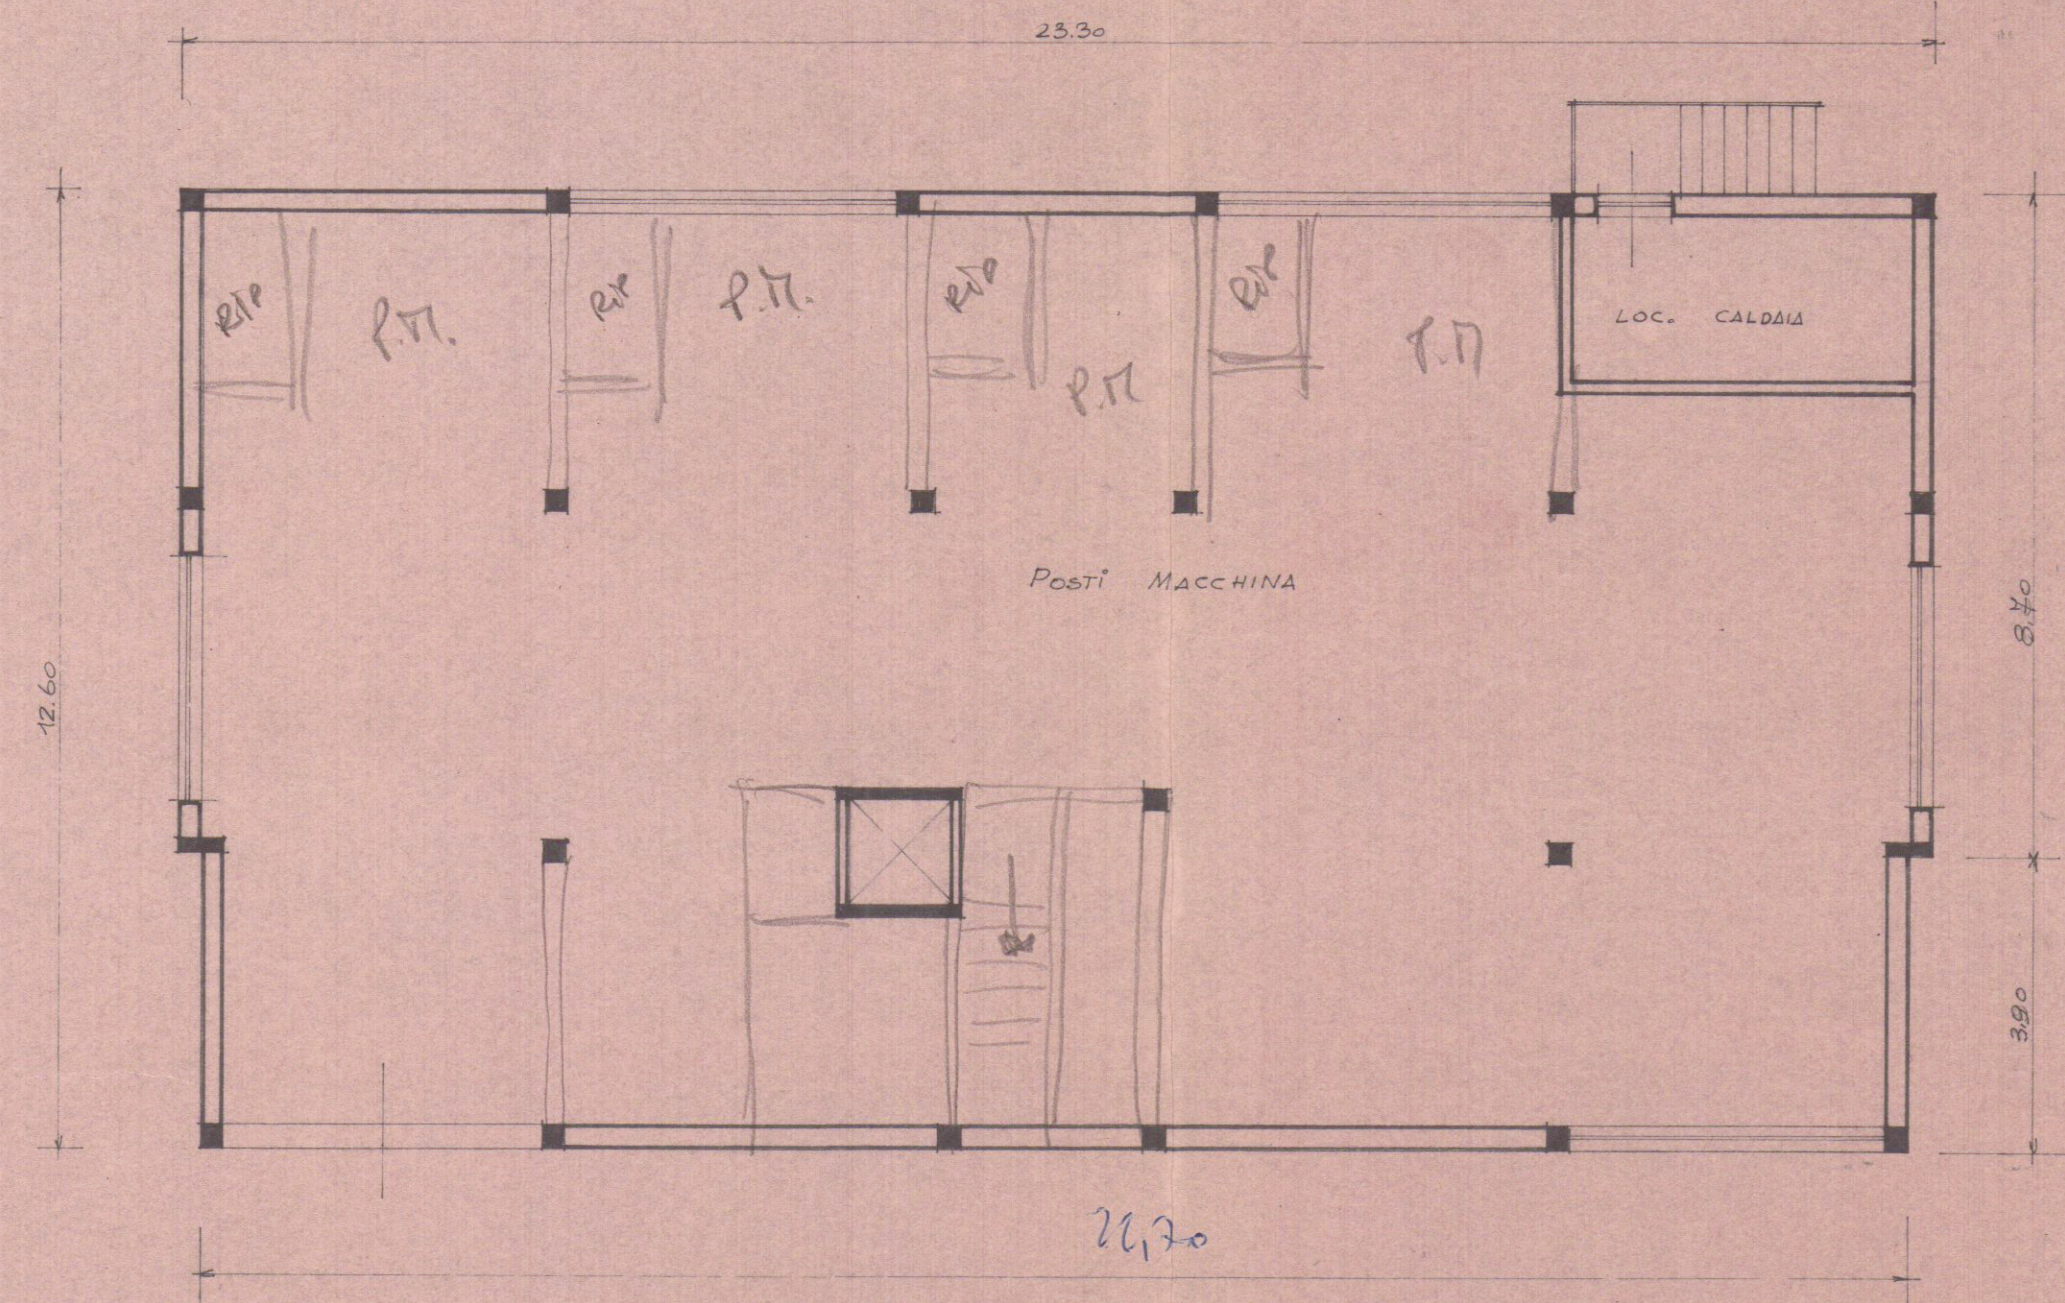

PIANO SEMINTERRATO

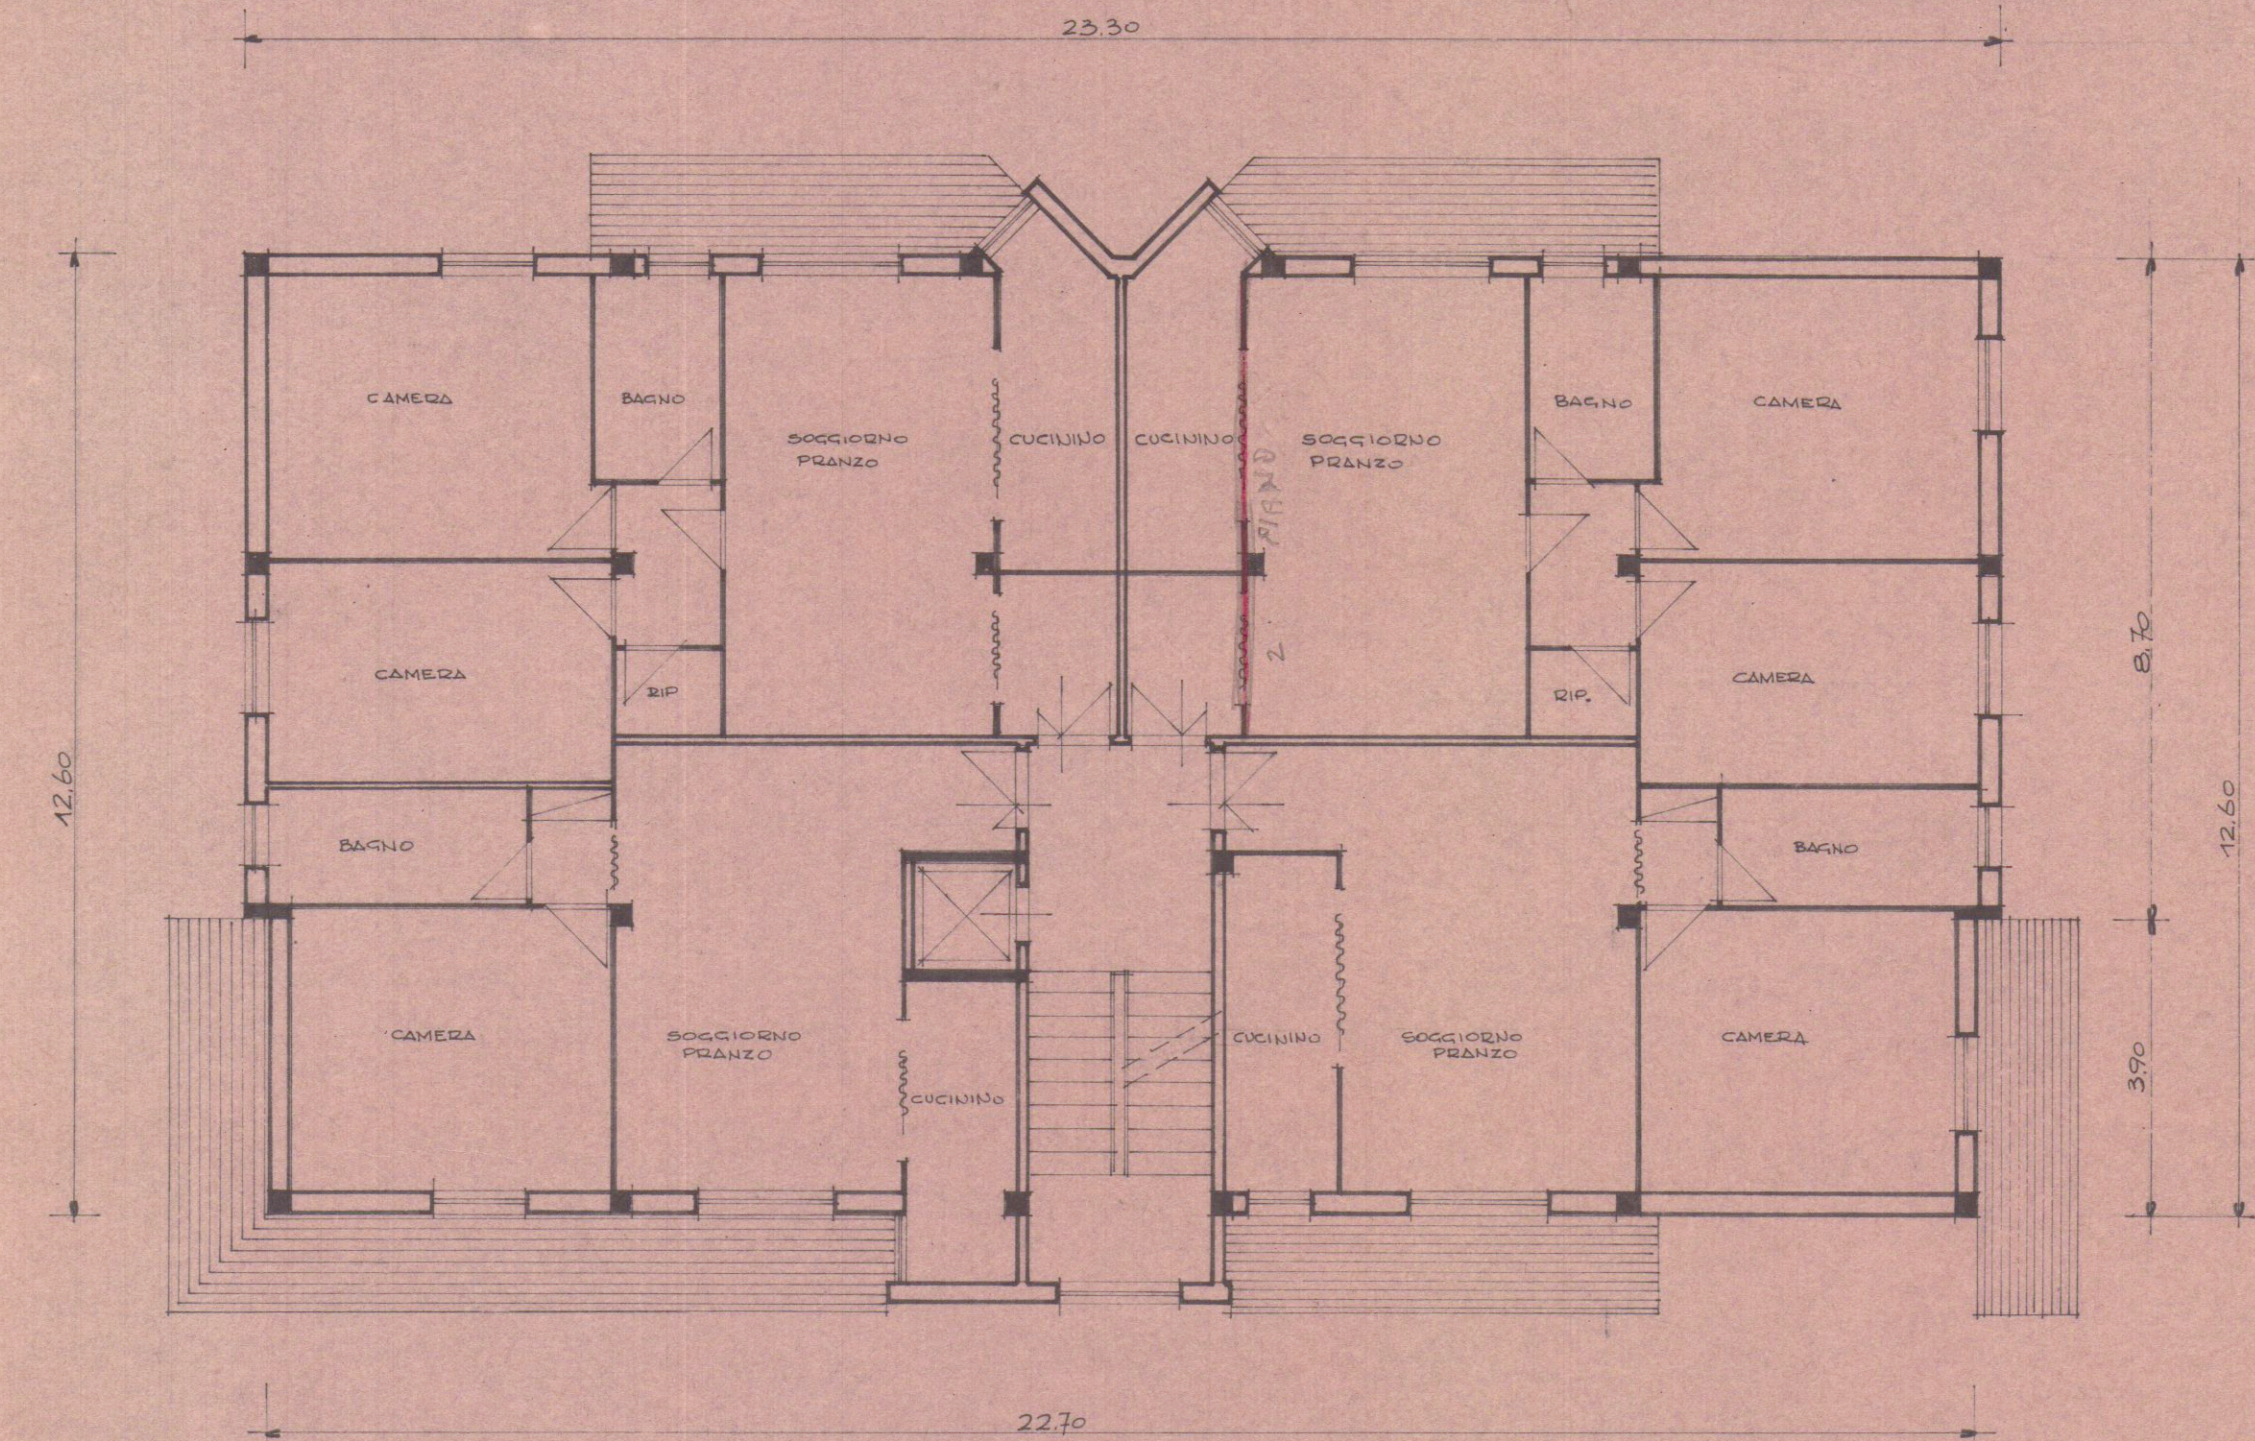

PIANO TIPO