
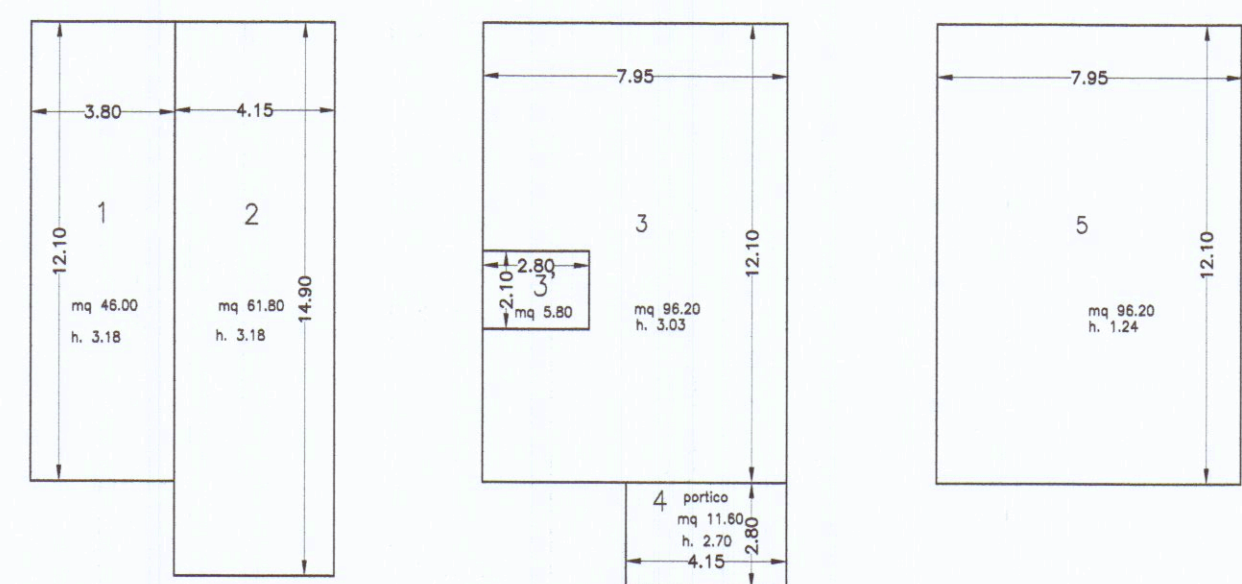
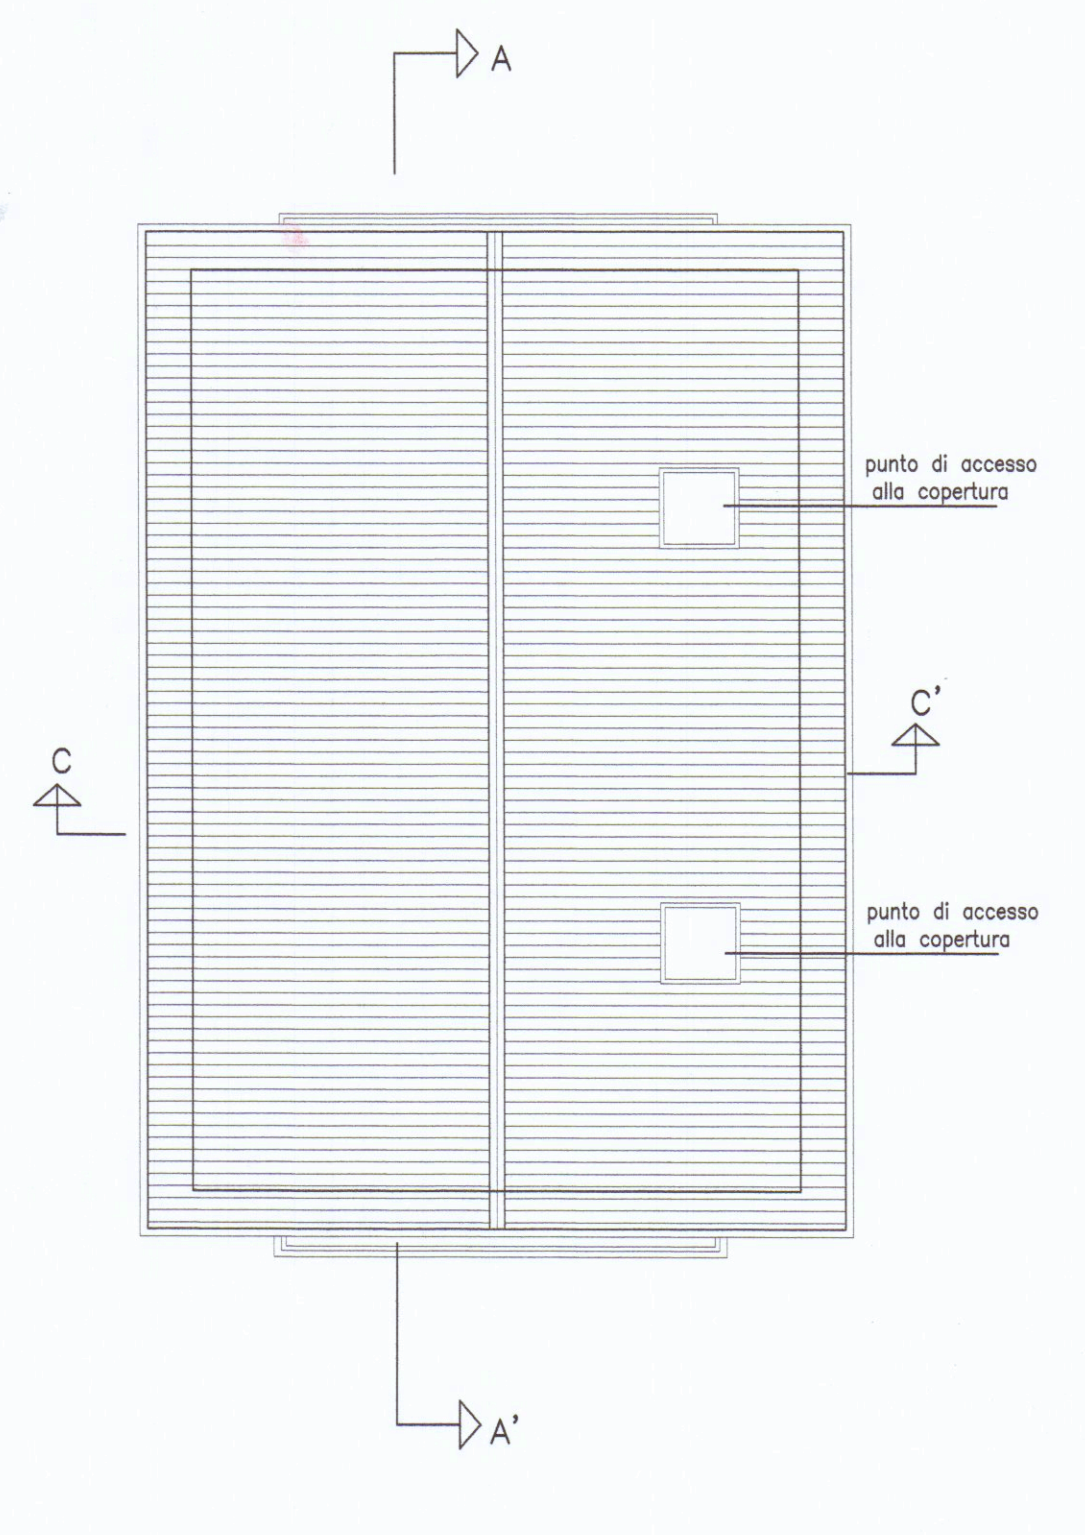
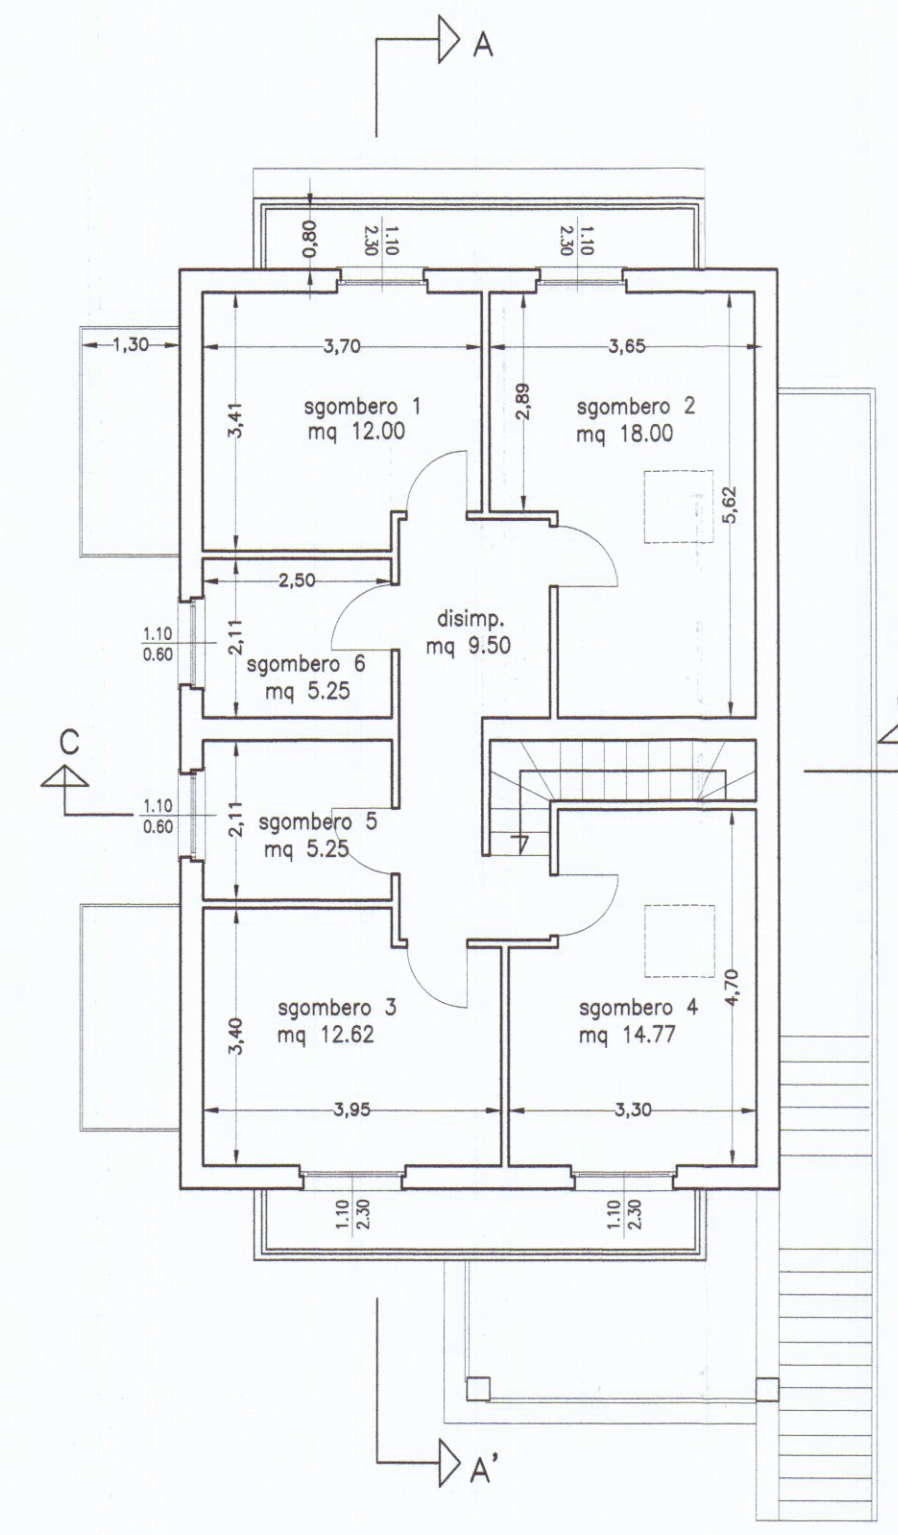
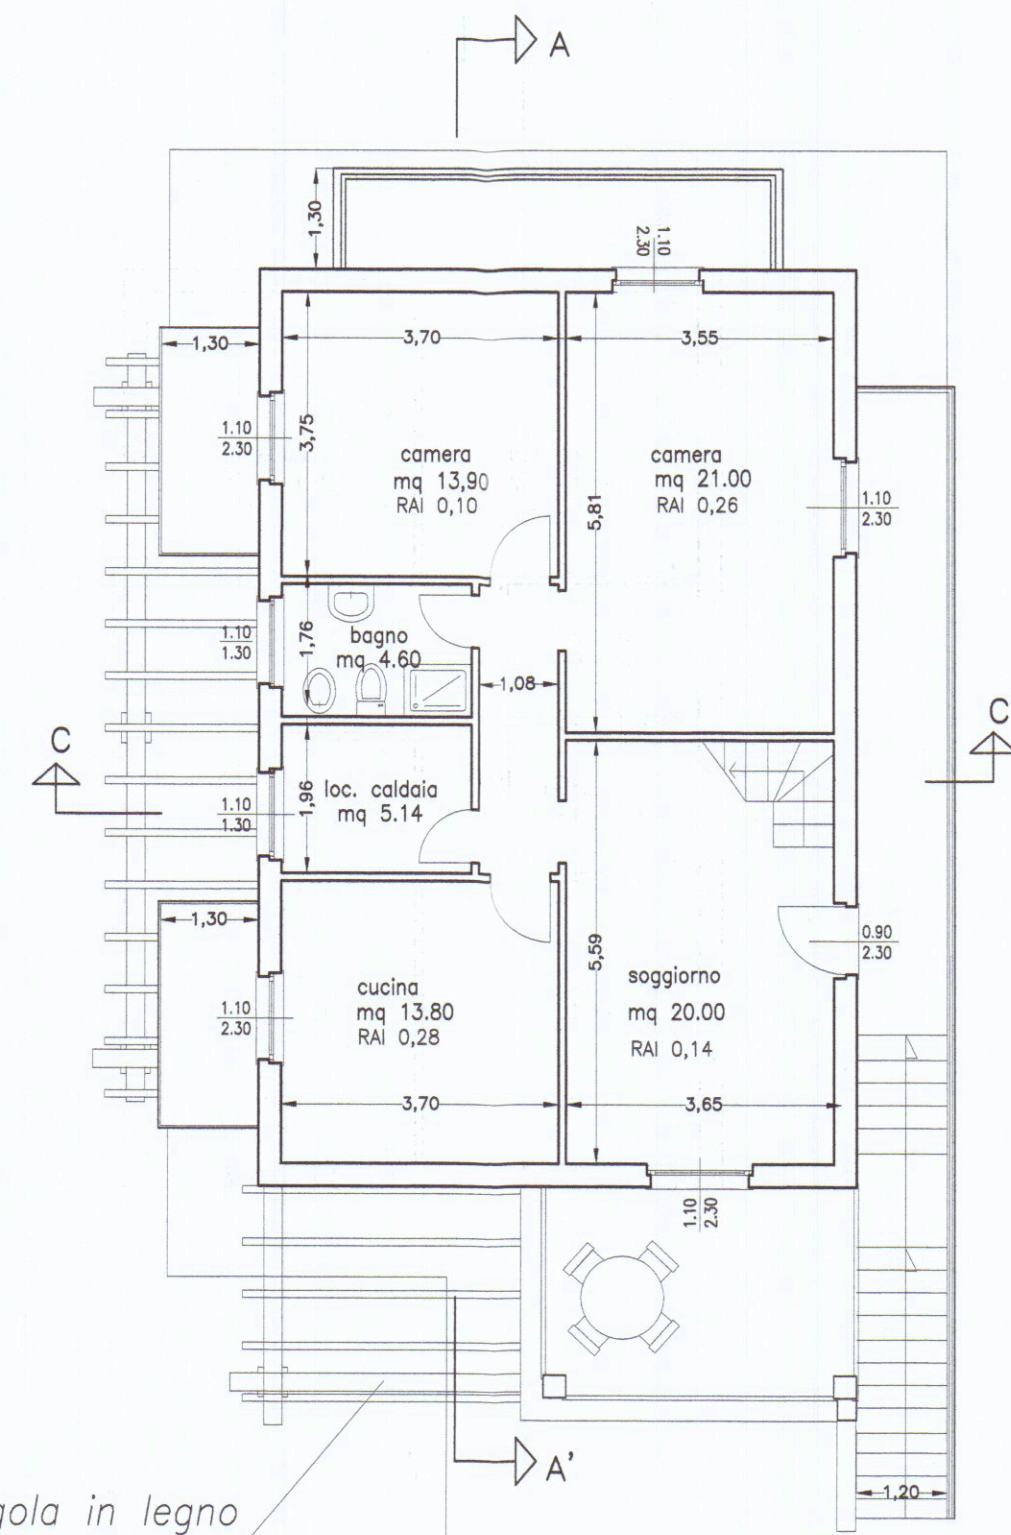


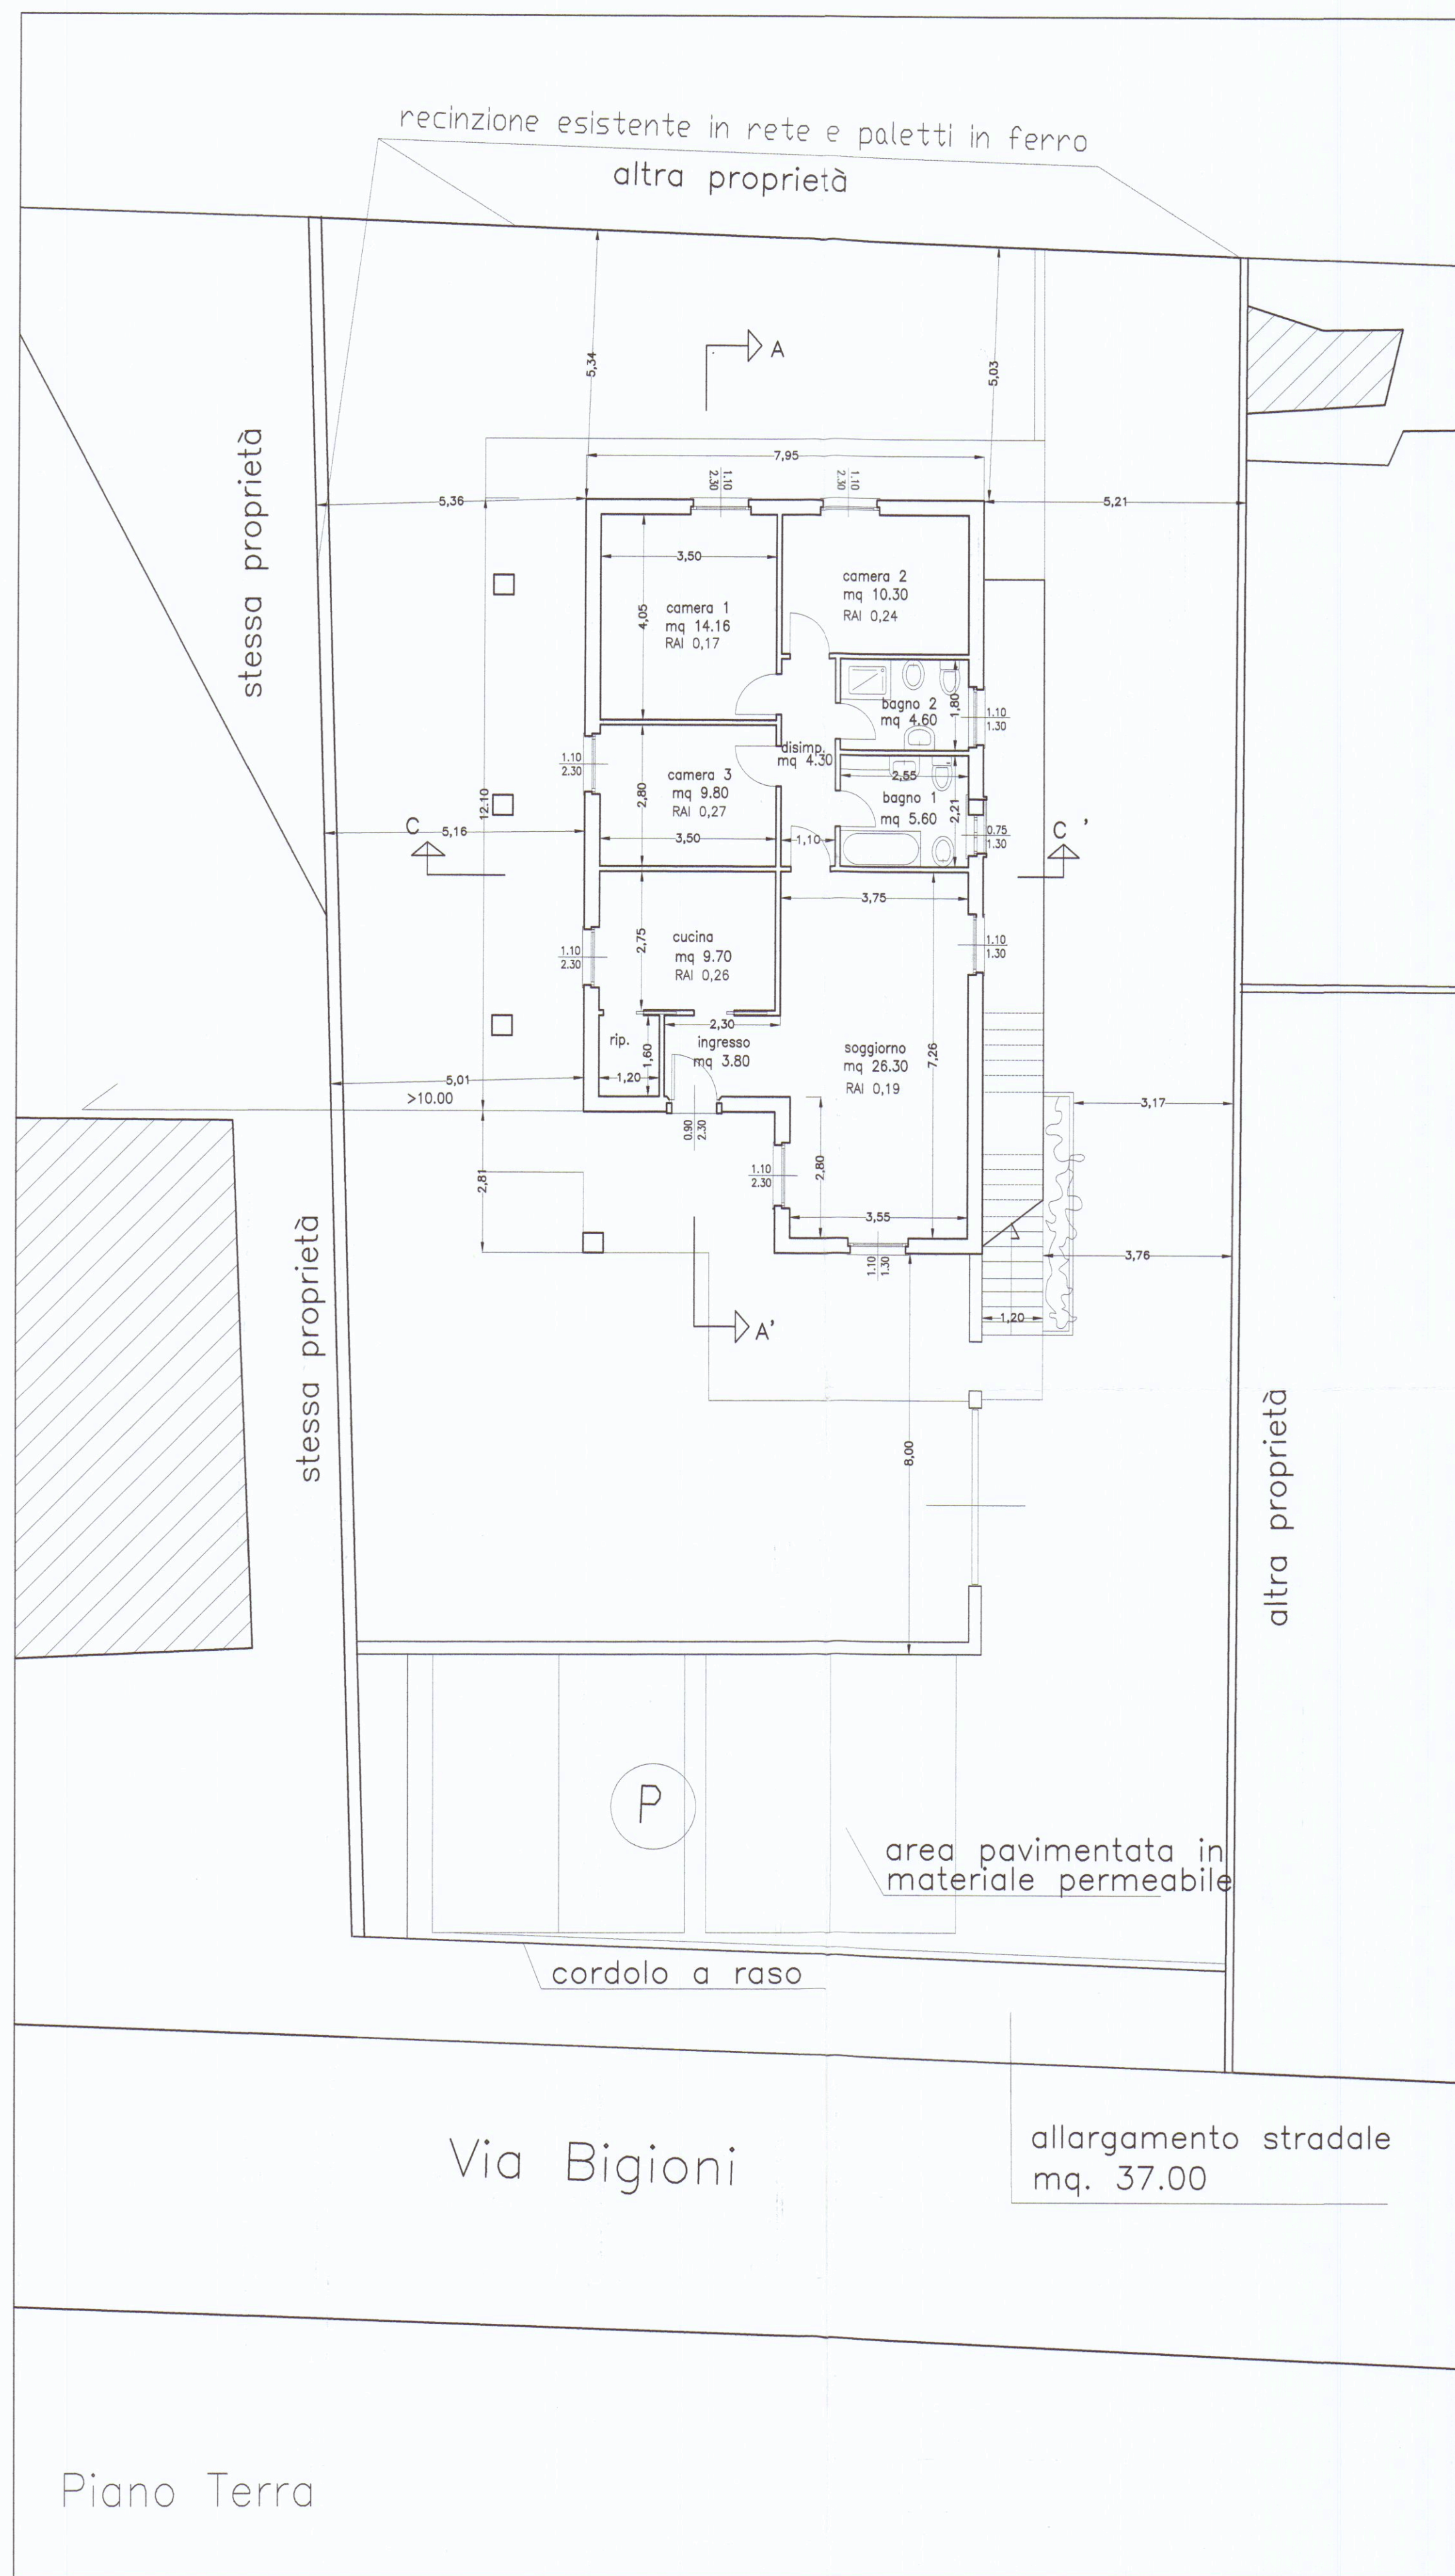

piano terra

N°	dim.	S.C	S.U.L.	H.	Volume
1	12.10x3.80	45.98 mq.	45.98 mq.	H.3.18	146.20 mc
2	14.90x4.15	61.80 mq	61.80 mq	H.3.18	196.50 mq

piano primo

N°	dim.	S.C	S.U.L.	H.	Volume
3-3'	12.10x7.95	96.20 mq.	90.40mq.	H.3.03	273.90 mc
4 portico	2.80x4.15	11.62 mq.		H.3.03	35.20/3=11.73mc

piano sottotetto

N°	dim.	S.C	S.U.L.	H.	Volume
5	12.10x7.95	96.20 mq.		H.1.24	119.30 mc
TOT.		107.80 mq.	198.20 mq.		747.60 mc

tav. 3e1
tipologia R7

lotto di terreno < 500-700 mq

sul 200 mq. max.

sup. cop.20 % max

u.f 0.32 = 202.56 mq

H. 7.50 mt

distanza dalla strada 7.00 mt.

distanze dai confini 5.00 mt

distanze dai fabbricati 10.00 mt

terreno mq. 670.00 -
allarg. strada 37.00 =
terreno mq. 633.00

sul 198.20 mq.

sup. cop. 17%

u.f 0.31 = 198.20 mq

H. 7.45 mt

distanza dalla strada 7.00 mt.

distanze dai confini 5.00 mt

distanze dai fabbricati 10.00 mt

volume totale residenziale mc. 747.60

superficie coperta 107.80 mq

superficie utile lorda 198.20 mq

area a parcheggio mq. 140

COMUNE DI CARRARA
11 FEB. 2007

COMUNE DI CARRARA
CERTELLI URBANISTICA
Approvato dal Nucleo Valutazione del 31/5/2006
elaborato grafico da 11/1/2006
Il Responsabile del Procedimento (Marchese E. C. C. C.)

83 2006

750 609 261 296
allargamento stradale
Via Bigioni

Estratto di Mappa Catastale
Comune di Carrara
Fg.97, Mapp. 261

APPROVATO

Architetto
n. 198
Sede
A/4
Gianna Maria

ARCHITETTURA INGEGNERIA DESIGN
Viale XX Settembre n. 73 CARRARA - Tel. 0585/72648
DOTT. ARCH. GIANNA MARIA BIANCHI

COMUNE DI CARRARA

TAVOLA
1

SCALA 1:100

Progetto di costruzione di fabbricato bifamiliare sito in via Bigioni
Fg. 97 Mapp. 261

OGGETTO	PROGETTO : Pianta - Cartografia	DATA AGG.1 17.01.2007
COMMITTENTE	Frigeli Neda	DIS. PROT.

nuova tavola