

COMMITTENTE
GRASSI STEFANIA

IMMOBILE
**MARINA DI CARRARA
Via Modena 4**

TAVOLA di
**Raffronto: Sezioni A-A, B-B, C-C
Planimetria
Rapporti RAI**

LAVORI di
Mondifiche interne e modifiche prospettiche degli infissi

PROGETTISTA
Geom. BRUSCHI DANIELE
n. 1241 gatto dei geometri di MS




COLLEGIO GEOMETRI E INGEGNERI
MARINA DI CARRARA
N° 1241 -

TAVOLA
3


ESTRATTO DI MAPPA CATASTALE Scala 1:2000




Scala 1:1000

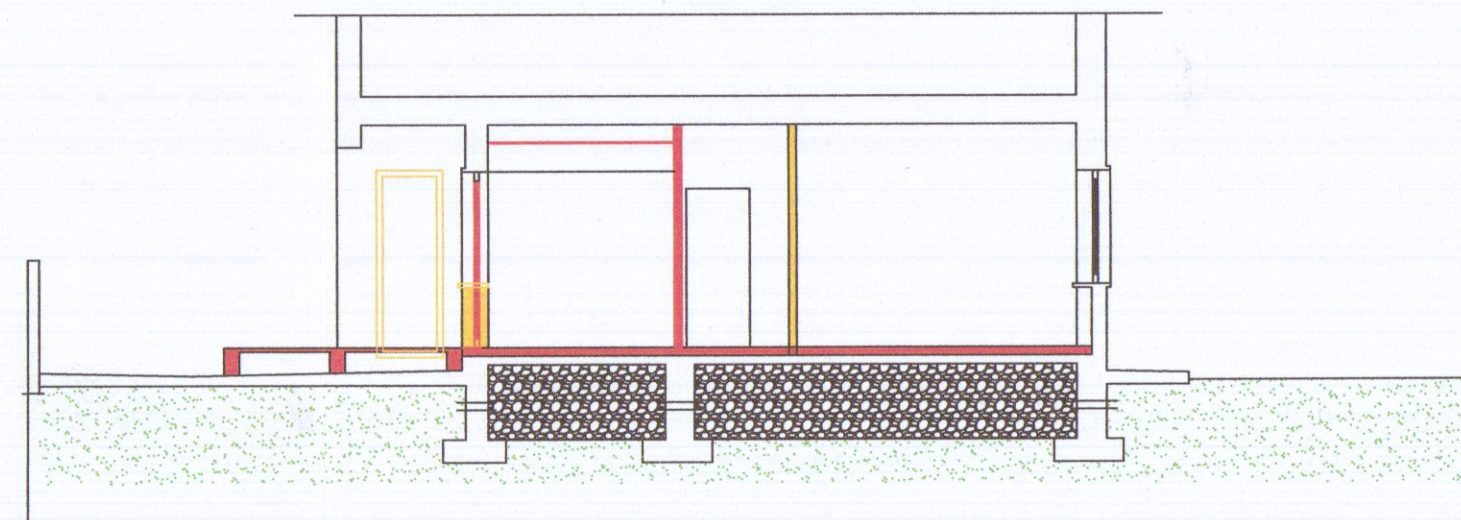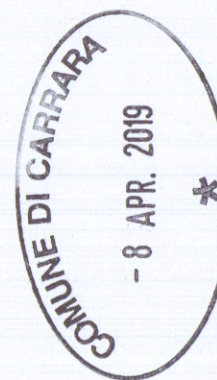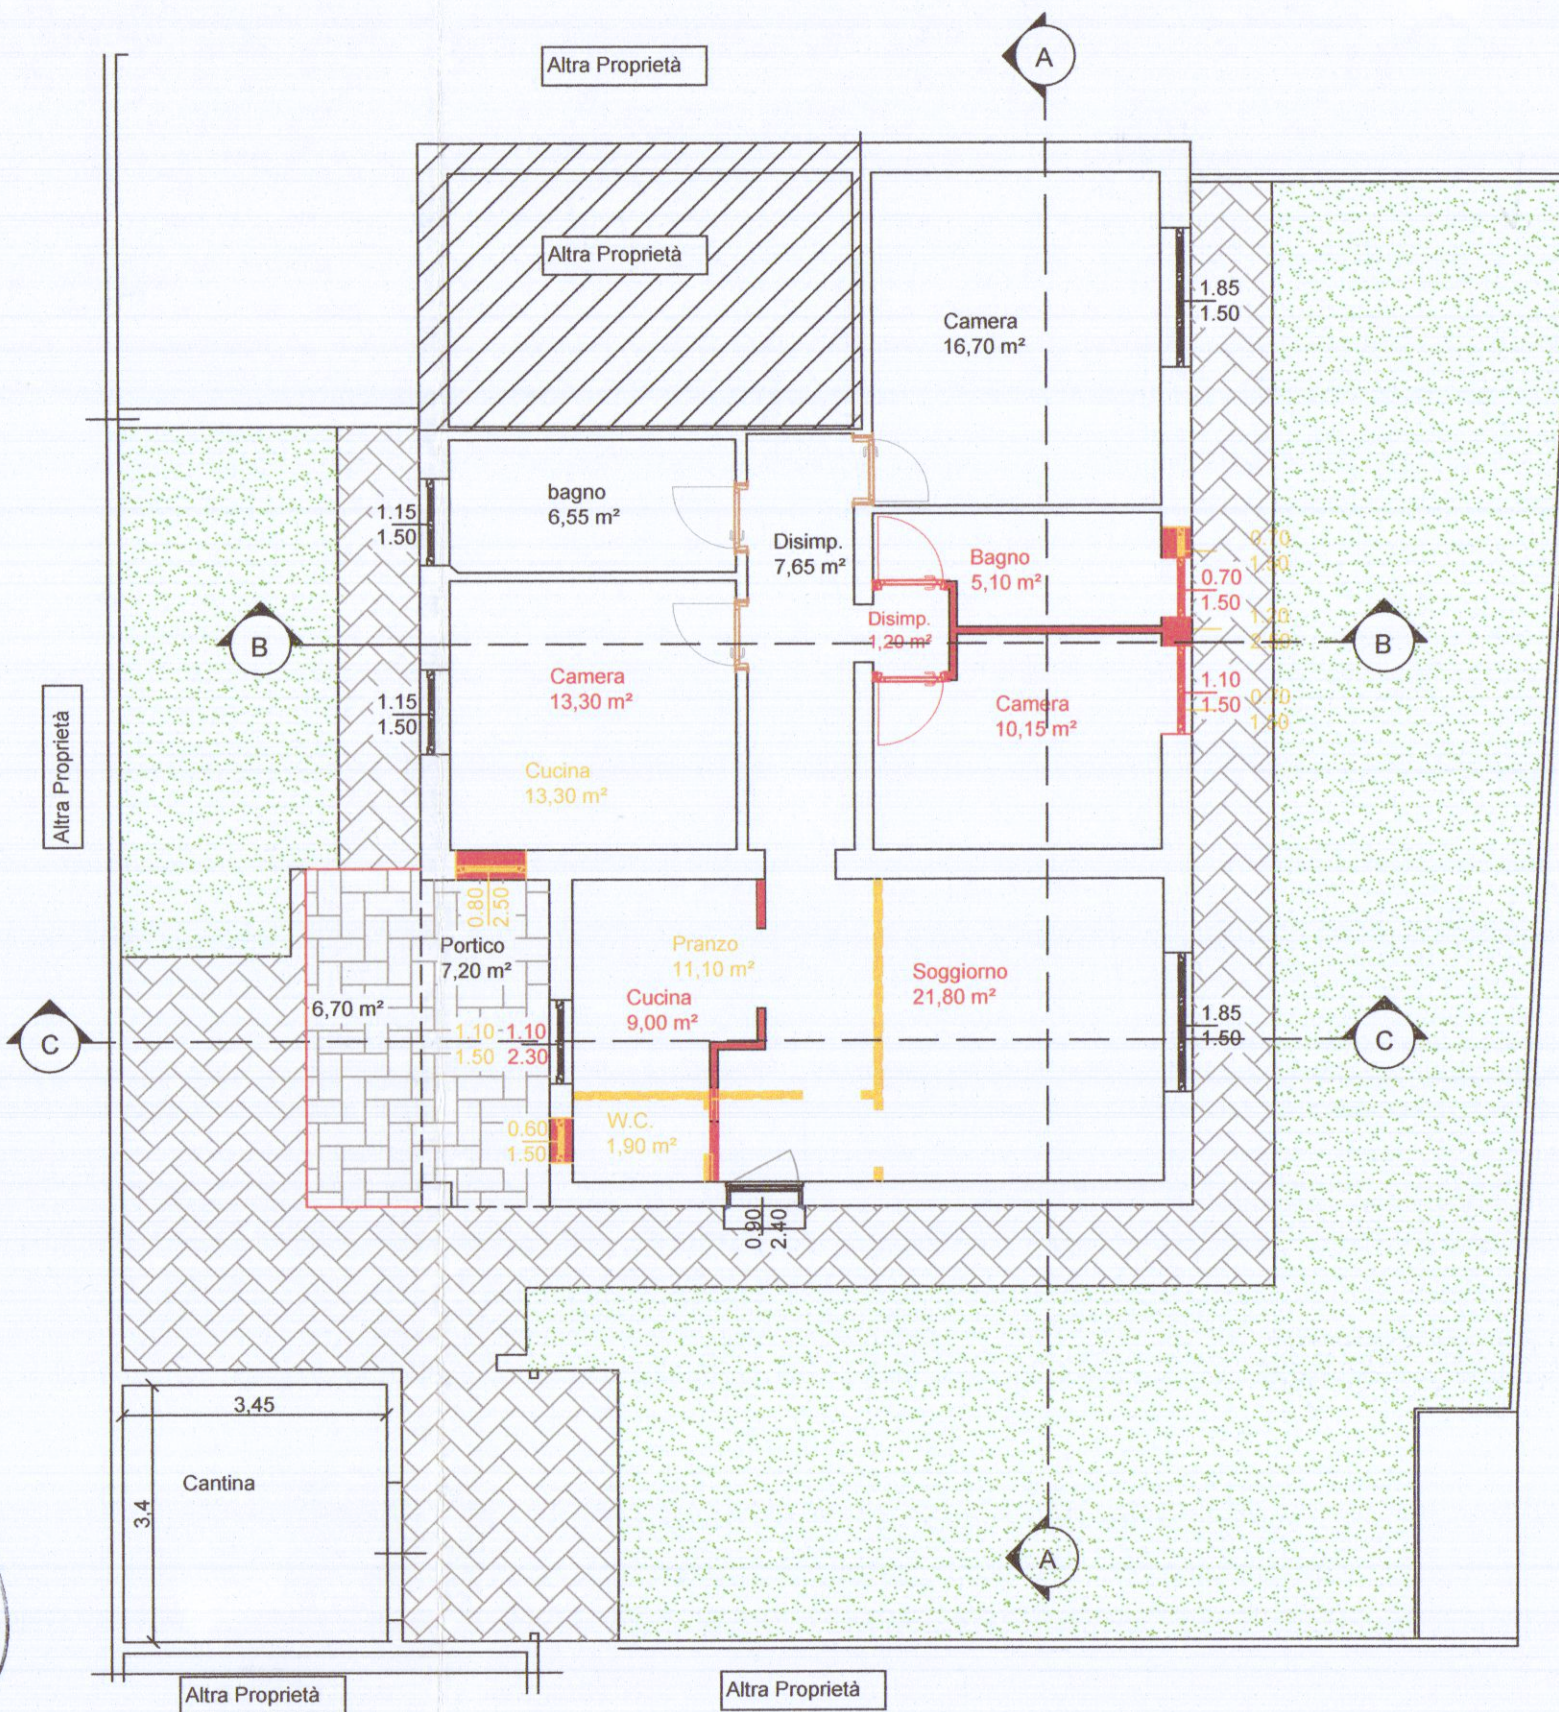

Sezione C-C

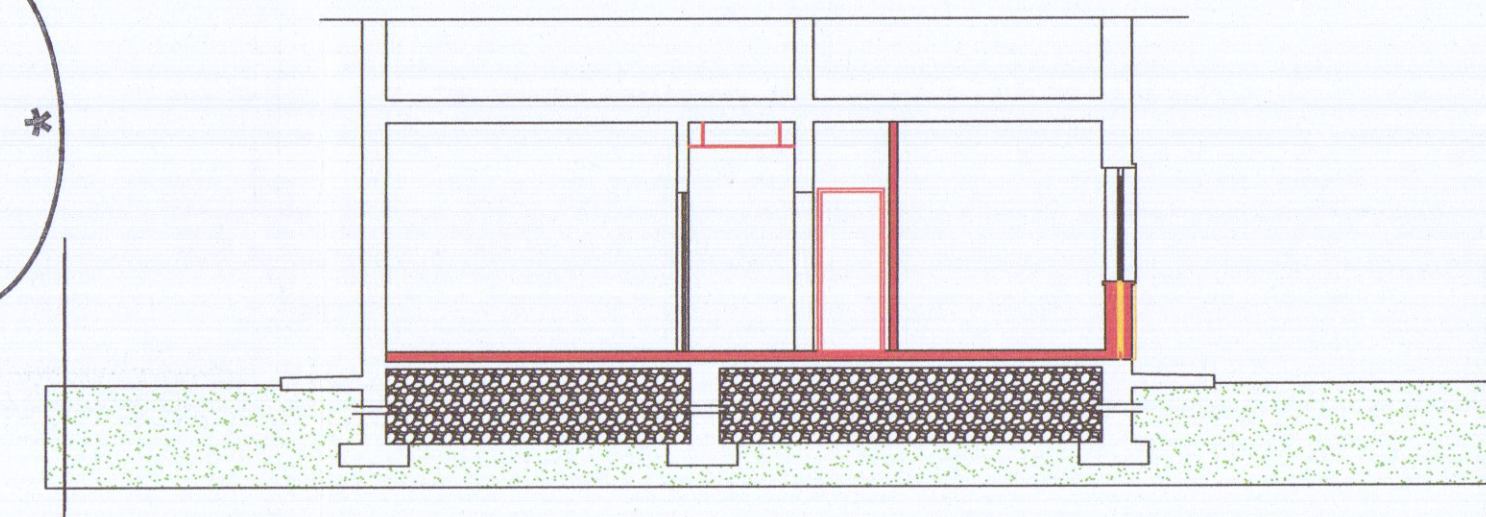

Sezione B-B

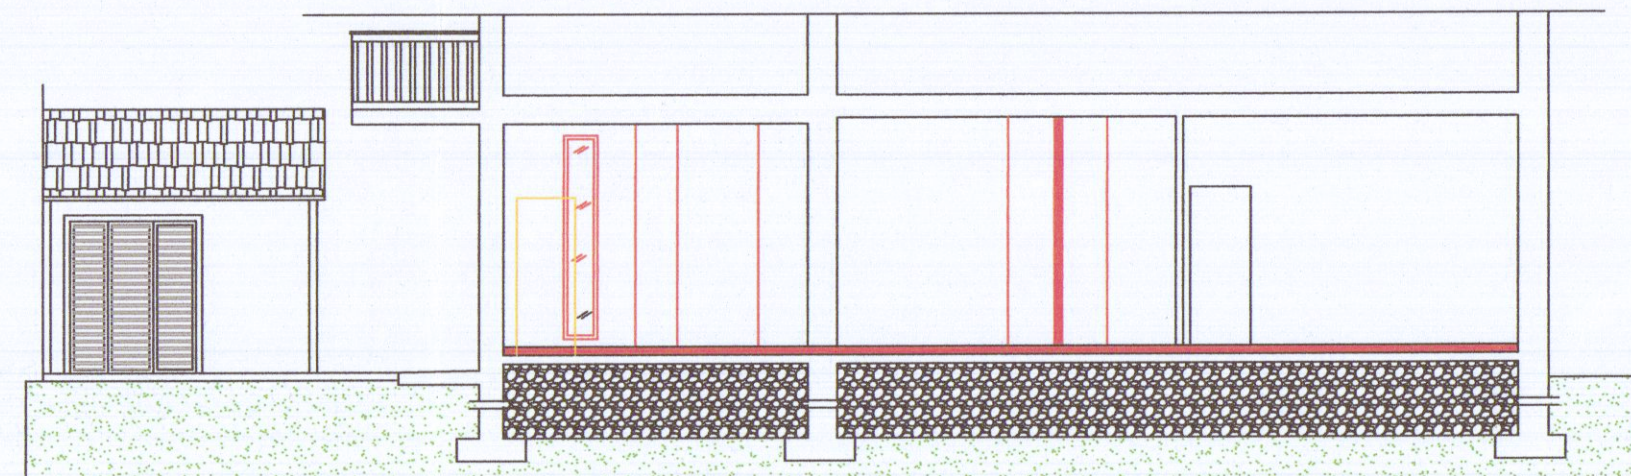

Sezione A-A



Prospecto N-O



Prospecto S-E



Prospecto S-O