

A	RISERVATO AL COMUNE	
	Denominazione e N. Distintivo (secondo la classificazione ISTAT)	
	COMUNE	
	PROVINCIA	
	N. PROTOCOLLO	957



Al Signor Sindaco del Comune di

B	N. PROGRESSIVO	0500640703
---	----------------	------------

MINISTERO DEI LAVORI PUBBLICI



RICHIEDENTE			
COGNOME O DENOMINAZIONE <u>CIANPI</u>			
NOME <u>DINO</u>			
NUMERO DI CODICE FISCALE <u>CHP DNI 45#12 B392G</u>			
RESIDENZA ANAGRAFICA	COMUNE <u>VECCHIANO</u>	PROVINCIA (sigla) <u>FI</u>	
FRAZIONE, VIA E NUMERO CIVICO <u>FILETOLE VIA GALILEI n°13</u>		C.A.P. <u>56010</u>	
NATURA GIURIDICA <u>1</u>			
* Se il richiedente è persona fisica indicare:			
Sesso (M o F) <u>M</u>	DATA DI NASCITA giorno <u>12</u> mese <u>06</u> anno <u>1945</u>	STATO CIVILE <u>2</u>	TITOLO DI STUDIO <u>3</u>
COMUNE O STATO ESTERO DI NASCITA <u>CALCINAIA</u>			PROVINCIA (sigla) <u>PI</u>
CONDIZIONE PROFESSIONALE <u>1</u>	QUALIFICA <u>2</u>	ATTIVITÀ ECONOMICA <u>07</u>	
Se il richiedente è diverso da persona fisica indicare:			
ATTIVITÀ ECONOMICA ESERCITATA <u>1</u>			

NOTIZIE RIEPILOGATIVE						
MODELLI ALLEGATI E AMMONTARE DELLE OBLAZIONI					DIMENSIONI	
Modelli allegati		Ammontare delle oblazioni			Superficie complessiva per la quale è stata richiesta la sanatoria mq	N. abitazioni per le quali è stata richiesta la sanatoria
Tipo	Numero	Dovute in complesso	Già versate			
			In unica soluzione	1ª Rata		
47/85-A						
47/85-B	1	157.000	157.000		39.30	
47/85-C						
47/85-D						
TOTALE		200.000	200.000		39.30	
Il richiedente ha presentato altre domande di sanatoria						
Nello stesso comune		1 ☐ si	2 ☒ no	In altro comune		3 ☐ si 4 ☒ no

Data

25.03.1986

Firma del richiedente

[Handwritten signature]

**CONTI CORRENTI POSTALI
ATTESTAZIONE**

di un versamento di L. 200.000
Lire Duecentomila

sul C/C N. **255 000** Intestato a:

AMMINISTRAZIONE P.T.

OBLAZIONE ABUSIVISMO EDILIZIO

eseguito da CAMPI DINO

residente in F. I. L. 13

Codice Fiscale CMP DNI 45H12 B3929

C/C POSTALI 1 addi 20-3-85

MARINA DI CARRARA

Bollo lineare dell'Ufficio accettante

971 26 MAR 86

L'UFFICIALE POSTALE

Bollo a data N. del bollettario ch 9

data progress.

**CONTI CORRENTI POSTALI
ATTESTAZIONE**

di un versamento di L. 251.000
Lire Duecentocinquanta mila

sul C/C N. **255 000** Intestato a:

AMMINISTRAZIONE P.T.

OBLAZIONE ABUSIVISMO EDILIZIO

eseguito da DINO CAMPI

residente in LEGNANO (P.I.)

Codice Fiscale CMP DNI 45H12 B3929

addi

1542.4 16-DIC-85

CARRARA 36/01

10243 E.*201000**

IVCC 0605 E.*9001**

N. del bollettario ch 9

data progress.



Al Signor Sindaco del Comune di

CARRARA

A	RISERVATO AL COMUNE	
	Denominazione e N. Distintivo (secondo la classificazione ISTAT)	
	COMUNE	
	PROVINCIA	
	N. PROTOCOLLO	257

B	N. PROGRESSIVO	0500640703
----------	----------------	------------



MINISTERO DEI LAVORI PUBBLICI



Domanda di sanatoria per le opere rientranti nelle tipologie di abuso 4-5-6, di cui alla tabella allegata alla legge 28 febbraio 1985, n. 47

Per le domande seguite da quadratino occorre barrare così ☒ la risposta che fa al caso

RICHIEDENTE			
COGNOME O DENOMINAZIONE CIAMPI			
NOME DI NO			
NUMERO DI CODICE FISCALE CMP DNI 45H12B392C			
RESIDENZA ANAGRAFICA	COMUNE VERECCHIANO	PROVINCIA (sigla) PI	
FRAZIONE, VIA E NUMERO CIVICO FILETTOLE, VIA GALILEI N°13		C.A.P. 560110	
NATURA GIURIDICA ☒			
Se il richiedente è persona fisica indicare:			
Sesso (M o F) M	DATA DI NASCITA giorno 12 mese 06 anno 1945	STATO CIVILE 2	TITOLO DI STUDIO 3
COMUNE O STATO ESTERO DI NASCITA CALCINAI			PROVINCIA (sigla) PI
CONDIZIONE PROFESSIONALE 1	QUALIFICA 2	ATTIVITÀ ECONOMICA 07	
Se il richiedente è diverso da "persona fisica" indicare:			
ATTIVITÀ ECONOMICA ESERCITATA ☒			
TITOLO IN BASE AL QUALE IL RICHIEDENTE EFFETTUA LA DOMANDA DI SANATORIA		PROPRIETARIO (compilare solo se il richiedente è diverso dal proprietario)	
Proprietà 1 ☒	Possesso ad altro titolo reale 2 ☐	COGNOME O DENOMINAZIONE	
Locazione 3 ☐	Altro 4 ☐ (specificare)	NOME	
		RESIDENZA ANAGRAFICA	COMUNE
		PROVINCIA (sigla)	
		FRAZIONE, VIA E NUMERO CIVICO	C.A.P.

SEZIONE PRIMA — OPERA OGGETTO DI SANATORIA - NOTIZIE GENERALI

A - LOCALIZZAZIONE

LOCALITÀ, VIA, PIAZZA E NUMERO CIVICO

MARINA, VIA COMANO, 63

C.A.P.

54036

COMUNE

CARRARA

PROVINCIA (sigla)

MS

In mancanza delle informazioni relative alla toponomastica indicare:

- Catasto terreni: foglio di mappa

15

numero/i di mappa

10

- Nuovo catasto edilizio urbano: foglio di mappa subalterno

78

numero/i di mappa

10649

7

B - ZONA URBANISTICA

Alla data d'inizio dei lavori

Alla data del 1° ottobre 1983

- Zona A

1

1

- Zona B

2

2

- Zona C

3

3

- Zona D

4

4

- Zona E

5

5

- Zona F

6

6

- Non era vigente alcuno strumento urbanistico

7

7

C - VINCOLI

Indicare se il fabbricato nel quale è ubicata l'opera oggetto di sanatoria risulta soggetto a vincoli:

1 ☒ 2 ☐ 3 ☐ 1051 <

b - Difformità della licenza edilizia, concessione o autorizzazione. In tale caso segnalare gli estremi della licenza, concessione o autorizzazione.

N. licenza o concessione o autorizzazione

Data di rilascio

giorno mese anno
 19

c - Titolo di godimento e utilizzazione dell'opera

Abitazione/i non utilizzate

Proprietà e usufrutto

Locazione

Altro titolo

- Residenza primaria n.

- uso abitativo n.

- uso abitativo n.

- Residenza non primaria n. 1

- uso non abitativo n.

- uso non abitativo n.

- Uso non abitativo n.

Abitazione/i non utilizzate n.

d - Accatastamento

Se l'opera è accatastata indicare la categoria catastale

C.6

e - Mutamento di destinazione d'uso

Destinazione precedente

— uso agricolo n. unità imm.

— uso commerciale n. unità imm.

— uso artigianale n. unità imm.

— uso ufficio; studio n. unità imm.

— uso industriale n. unità imm.

— altro uso n. unità imm. 1

f - Caratteristiche generali del fabbricato nel quale è ubicata l'opera oggetto di sanatoria
(Da indicare solo in caso di risposta al punto d.1 della Sez. prima)

Epoca di costruzione del fabbricato

— prima del 1900 1 ☐

— tra il 1961 ed il 1971 5 ☒

— tra il 1900 ed il 1918 2 ☐

— tra il 1972 ed il 1975 6 ☐

— tra il 1919 ed il 1945 3 ☐

— tra il 1976 ed il 1981 7 ☐

— tra il 1946 ed il 1960 4 ☐

— tra il 1982 ed il 1983 8 ☐

Dimensione e consistenza

— piani fuori terra (compreso il seminterrato) n. 1

— piani entro terra n. 0

— struttura portante prevalente:

- pietre o mattoni 1 ☐ - prefabbricata 3 ☐

- cemento armato 2 ☒ - mista e altra 4 ☐

Abitazioni comprese nel fabbricato n. 10

Presenza di superfici destinate
ad attività non residenziali 1 ☐ 2 ☒

Servizi ad uso diretto del fabbricato

— allacciamento rete fognante 1 ☒

— allacciamento rete elettrica 2 ☒

— approvvigionamento idrico da acquedotto 3 ☒

— impianto termico centralizzato 4 ☒

— ascensore 5 ☐

SEZIONE TERZA — CALCOLO DELL'OBLAZIONE

A - MISURA DELL'OBLAZIONE

TIPOLOGIA DELL'ABUSO	PERIODI IN CUI L'ABUSO È STATO COMMESSO		
	Fino al 1° settembre 1967	Dal 2 settembre 1967 al 29 gennaio 1977	Dal 30 gennaio 1977 al 1° ottobre 1983
	MISURA DELL'OBLAZIONE		
Tipologia 4	L. 1.500 mq	L. 4.000 mq	L. 8.000 mq
Tipologia 5	L. 1.500 mq	L. 4.000 mq	L. 8.000 mq
Tipologia 6	L. 1.000 mq	L. 2.500 mq	L. 5.000 mq

1) Misura dell'oblazione (riportare l'importo corrispondente alla tipologia dell'abuso e all'epoca in cui è stato commesso).

Lire/mq 4.000

B - CALCOLO DELLE SUPERFICI

2) Superficie utile abitabile

$$39,30 \times 0,4 = 15,72 \times 2500 = 39300$$

mq 39,30

3) Superficie non residenziale mq —,11 $\times 0,6 =$

mq —,11

4) Superficie complessiva (sommare rigo 2 con rigo 3)

mq 39,30

Nel caso di opera destinata a prima abitazione del proprietario richiedente, passare al punto D

C - CALCOLO DELL'OBLAZIONE

Coefficienti correttivi (moltiplicare l'importo del rigo 1 per uno dei coefficienti riportati nelle istruzioni)

5) Misura dell'oblazione corretta

Lire/mq 4.000

Oblazione da versare (moltiplicare la superficie del rigo 4 per l'importo del rigo 5)

6) Oblazione da versare

Lire 157.000

D - CALCOLO DELL'OBLAZIONE PER OPERE DESTINATE A PRIMA ABITAZIONE DEL PROPRIETARIO RICHIEDENTE (art. 34, commi 3 e 4)

7) Superficie soggetta a riduzione della somma dovuta a titolo di oblazione

mq —,11

8) Superficie eccedente (sottrarre rigo 7 da rigo 4)

mq —,11

Misura dell'oblazione

9) Misura dell'oblazione dovuta in assenza di convenzionamento (ridurre di un terzo la somma di rigo 1)

Lire/mq .000

10) Misura dell'oblazione dovuta in presenza di convenzionamento (ridurre a metà la somma di rigo 9)

Lire/mq .000

11) Importo relativo alla superficie soggetta a riduzione (moltiplicare rigo 7 per rigo 9 o 10)

Lire .000

12) Importo relativo alla superficie eccedente (moltiplicare rigo 1 per rigo 8)

Lire .000

13) Oblazione da versare (sommare rigo 11 con rigo 12)

Lire .000

E - OBLAZIONE DOVUTA E MODALITÀ DI VERSAMENTO

14) Oblazione da versare - Casi particolari (art. 38, co 6)

Lire — .000

15) Oblazione da versare (riportare l'importo indicato al rigo 6 o 13 o 14)

Lire 157.000

16) Somma versata in data: 2/6/03 1/9/86 - in unica soluzione

Lire 157.000

- 1ª rata

Lire .000

17) Se il richiedente si avvale della facoltà di rateizzazione indicare il numero delle rate

CONG. $\frac{1}{12}$ 193000 + 1115

fino a 3 rate ☐

fino a 8 rate ☐

fino a 16 rate ☐

Documentazione allegata

1/ RICEVUTA DEL VERSAMENTO

2/ DOCUMENTAZIONE FOTOGRAFICA

3/ AEROFOTOGRAMMETRIA

4/ PLANIMETRIA CATASTALE

Data

26/3/86

5/ ATTO DI NOTORIEZZA

6/ SEZIONI FOTOGRAFICHE


Firma del richiedente

[Firma]



Al Signor Sindaco del Comune di

CARRARA

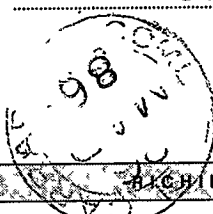

A	RISERVATO AL COMUNE	
	Denominazione e N. Distintivo (secondo la classificazione ISTAT)	
	COMUNE	
	PROVINCIA	
	N. PROTOCOLLO	957

B	N. PROGRESSIVO	0500640703
---	----------------	------------

MINISTERO DEI LAVORI PUBBLICI



RICHIEDENTE			
COGNOME O DENOMINAZIONE <u>CIAPI</u>			
NOME <u>DINO</u>			
NUMERO DI CODICE FISCALE <u>CAPDNI 25H12 B3929</u>			
RESIDENZA ANAGRAFICA	COMUNE <u>VECCHIANO</u>	PROVINCIA (sigla) <u>PI</u>	
FRAZIONE, VIA E NUMERO CIVICO <u>FILEDOLCE VIA GALILEI, 13</u>		C.A.P. <u>56010</u>	
NATURA GIURIDICA		<u>1</u>	
Se il richiedente è persona fisica indicare:			
Sesso (M o F) <u>M</u>	DATA DI NASCITA giorno <u>12</u> mese <u>06</u> anno <u>1945</u>	STATO CIVILE <u>2</u>	TITOLO DI STUDIO <u>3</u>
COMUNE O STATO ESTERO DI NASCITA <u>CALCINAIA</u>			PROVINCIA (sigla) <u>PI</u>
CONDIZIONE PROFESSIONALE <u>1</u>	QUALIFICA <u>2</u>	ATTIVITÀ ECONOMICA <u>02</u>	
Se il richiedente è diverso da persona fisica indicare:			
ATTIVITÀ ECONOMICA ESERCITATA <u>1</u>			

NOTIZIE RIEPILOGATIVE

MODELLI ALLEGATI E AMMONTARE DELLE OBLAZIONI					DIMENSIONI	
Modelli allegati		Ammontare delle oblazioni			Superficie complessiva per la quale è stata richiesta la sanatoria mq	N. abitazioni per le quali è stata richiesta la sanatoria
Tipo	Numero	Dovute in complesso	Già versate			
			In unica soluzione	1ª Rata		
47/85-A						
47/85-B	1	157.000	157.000		39.30	
47/85-C						
47/85-D						
TOTALE		200.000	200.000		39.30	

Il richiedente ha presentato altre domande di sanatoria

Nello stesso comune 1 ☐ 2 ☒ In altro comune 3 ☐ 4 ☒

Data

26.03.1985

Firma del richiedente

**MODELLI 47/85 A, B, C, D, R****Domanda di concessione o autorizzazione edilizia in sanatoria**

(Legge 28 febbraio 1985, n. 47)

In applicazione del D.M. 12 settembre 1985 pubblicato nella Gazzetta Ufficiale n. 220 del 18 settembre 1985, i modelli devono essere compilati tenendo conto di quanto segue:

MODELLO 47/85	SEZIONE	NON CORRETTO	CORRETTO
A, B, C, D	TERZA (calcolo dell'oblazione)	Gli zeri prestampati	Eliminare gli zeri prestampati
	SECONDA (quadro c, primo rigo)	«Abitazione/i non utilizzate»	«Abitazione/i utilizzate» (è stato soppresso «non»)
B	TERZA (quadro B, ultimo rigo)	L'ultimo rigo in corsivo: «Nel caso di opera destinata.....»	Sopprimere l'intero rigo in corsivo
	TERZA (quadro D)	Intero quadro D	Sopprimere l'intero quadro D
	TERZA (quadro E, rigo 15)	«...rigo 6, o 13, o 14»	«...rigo 6, o 14» (è stato soppresso «o 13»)
	PRIMA (quadro E, punto 7, ultimo rigo)	«articolo 13»	«articolo 15» (è stato sostituito «13» con «15»)
D	TERZA (quadro C, dal rigo 13 al rigo 18 compresi)	«Lire/mq»	«Lire» (è stato soppresso «/mq»)
	TERZA² (quadro C, rigo 18)	«Altre attività (moltiplicare rigo 7 per rigo 1)»	«Altre attività (moltiplicare rigo 7 per rigo 1 con le modalità riportate nelle istruzioni)»
	ISTRUZIONI PER LA COMPILAZIONE MODELLO 47/85-D (SEZIONE TERZA, CALCOLO DELL'OBLAZIONE)	«Altre attività» Si intendono tutte le attività non comprese nelle precedenti categorie, e per queste non si applica alcun coefficiente correttivo. Per il calcolo dell'oblazione compilare il rigo 18 riportando al rigo 1 la misura dell'oblazione senza la riduzione di cui all'art. 34, comma 4».	«Altre attività» Si intendono tutte le attività non comprese nelle precedenti categorie. Per il calcolo dell'oblazione compilare il rigo 18 riportando al rigo 1 la misura dell'oblazione senza la riduzione di cui all'articolo 34, comma 5 e con le eventuali maggiorazioni previste dal comma 2 dello stesso articolo». (è stato sostituito l'intero paragrafo)
R			



Al Signor Sindaco del Comune di

CAREARA

A	RISERVATO AL COMUNE	
	Denominazione e N. Distintivo (secondo la classificazione ISTAT)	
	COMUNE	
	PROVINCIA	
	N. PROTOCOLLO	957

B	N. PROGRESSIVO	0500640703
---	----------------	------------

MINISTERO DEI LAVORI PUBBLICI

MOD. 47/85-B

OPERE AD USO
RESIDENZIALE

Domanda di sanatoria per le
opere rientranti nelle tipolo-
gie di abuso 4-5-6, di cui alla
tabella allegata alla legge
28 febbraio 1985, n. 47

Per le domande seguite da quadratino occorre
barrare così ☒ la risposta che fa al caso

RICHIEDENTE			
COGNOME O DENOMINAZIONE <u>CIARPI</u>			
NOME <u>DINO</u>			
NUMERO DI CODICE FISCALE <u>CMP DNI 45H12 B3924</u>			
RESIDENZA ANAGRAFICA	COMUNE <u>VECCHIANO</u>		PROVINCIA (sigla) <u>PI</u>
FRAZIONE, VIA E NUMERO CIVICO <u>FILETTOLE VIA GALILEI n° 13</u>			C.A.P. <u>56010</u>
NATURA GIURIDICA <u>1</u>			
Se il richiedente è persona fisica indicare:			
Sesso (M o F) <u>M</u>	DATA DI NASCITA giorno <u>12</u> mese <u>06</u> anno <u>1945</u>	STATO CIVILE <u>2</u>	TITOLO DI STUDIO <u>3</u>
COMUNE O STATO ESTERO DI NASCITA <u>CALCINAIA</u>			PROVINCIA (sigla) <u>PI</u>
CONDIZIONE PROFESSIONALE <u>1</u>	QUALIFICA <u>2</u>	ATTIVITÀ ECONOMICA <u>02</u>	
Se il richiedente è diverso da "persona fisica" indicare:			
ATTIVITÀ ECONOMICA ESERCITATA <u>1</u>			
TITOLO IN BASE AL QUALE IL RICHIEDENTE EFFETTUA LA DOMANDA DI SANATORIA		PROPRIETARIO (compilare solo se il richiedente è diverso dal proprietario)	
Proprietà ☒		COGNOME O DENOMINAZIONE _____	
Possesso ad altro titolo reale ☐	2 ☐	NOME _____	
Locazione ☐	3 ☐	RESIDENZA ANAGRAFICA	COMUNE
Altro ☐	4 ☐	PROVINCIA (sigla) _____	
(specificare)		FRAZIONE, VIA E NUMERO CIVICO _____	
		C.A.P. _____	

SEZIONE PRIMA — OPERA OGGETTO DI SANATORIA - NOTIZIE GENERALI

A - LOCALIZZAZIONE

LOCALITÀ, VIA, PIAZZA E NUMERO CIVICO

MARINA DI CAIANO VIA POMERIO 63

C.A.P.

56036

COMUNE

Pesone

PROVINCIA
(sigla)
MS

In mancanza delle informazioni relative alla toponomastica indicare:

- Catasto terreni: foglio di mappa

95

numero/i di mappa

10

- Nuovo catasto edilizio urbano: foglio di mappa

78

numero/i di mappa

10648

subalterno

7

B - ZONA URBANISTICA

Alla data
d'inizio dei lavori

Alla data
del 1° ottobre 1983

- Zona A

1

1

- Zona B

2

2

- Zona C

3

3

- Zona D

4

4

- Zona E

5

5

- Zona F

6

6

- Non era vigente alcuno
strumento urbanistico

7

7

C - VINCOLI

Indicare se il fabbricato nel quale è ubicata l'opera
oggetto di sanatoria risulta soggetto a vincoli:

1 ☒ 2 ☐

Se sì, indicare il tipo di vincolo

10

D - NATURA DELL'OPERA

d.1 — Opera autonomamente utilizzabile:

- Intero fabbricato

1

- Porzione di fabbricato

2

d.2 — Opera non autonomamente utilizzabile: 3

E - TIPOLOGIA DELL'ABUSO PER IL QUALE È RICHIESTA LA SANATORIA

4. Opere realizzate in difformità della licenza edilizia o concessione che non comportino aumenti della superficie utile o del volume assentito

1

Opere di ristrutturazione edilizia come definite dall'articolo 31, lettera d), della legge n. 457 del 1978, realizzate senza licenza edilizia o concessione o in difformità da essa

2

Opere che abbiano determinato mutamento di destinazione d'uso

3

5. Opere di restauro e di risanamento conservativo come definite dall'articolo 31, lettera c), della legge n. 457 del 1978, realizzate senza licenza edilizia o autorizzazione o in difformità da esse, nelle zone omogenee A di cui all'articolo 2 del decreto ministeriale 2 aprile 1968, qualora non trattisi di interventi finalizzati all'adeguamento igienico e funzionale

4

6. Opere di restauro e di risanamento conservativo, come definite dall'articolo 31, lettera c), della legge n. 457 del 1978, realizzate senza licenza edilizia o autorizzazione o in difformità da essa

5

F - EPOCA DI ULTIMAZIONE

Periodo di ultimazione:

Precedente all'1-9-1967

1

dal 2-9-1967 al 29-1-1977

2

dal 30-1-1977 all'1-10-1983

3

Anno di ultimazione: 19

76

G - DISPONIBILITÀ ALL'USO

Indicare se alla data del 1° ottobre 1983 l'opera era abitabile:

1

2

parzialmente 3

SEZIONE SECONDA — OPERA OGGETTO DI SANATORIA - NOTIZIE PARTICOLARI

A - FABBRICATO O PORZIONE DI FABBRICATO SUL QUALE È STATO EFFETTUATO L'INTERVENTO OGGETTO DI SANATORIA

a - Dimensioni e consistenza

— Piani fuori terra
(compreso il seminterrato)

n.

1

— Piani entro terra

n.

0

— Volume totale
(vuoto per pieno)

mc

103,90

— Superficie

- utile abitabile

(compresi gli accessori interni alle abitazioni). (Su)

mq

39,30

- per servizi ed accessori

(esclusi gli accessori interni alle abitazioni). (Snr)

mq

1,1

Presenza di superfici destinate ad attività non residenziali (1)

1

2

ABITAZIONI			RIPARTIZIONE DELLE ABITAZIONI												
Numero	Vani di abitazione		A — Secondo il numero delle stanze per abitazione						B — Secondo classi di superficie utile in mq						
	Stanze	Accessori (2)	di 1 stanza	2	3	4	5	di 6 stanze e oltre	fino a 45 mq	da 46 a 75 mq	da 76 a 95 mq	da 96 a 110 mq	da 111 a 130 mq	da 131 a 150 mq	oltre 150 mq
1	1	2	1						1						

(1) Nel caso di superfici destinate ad attività non residenziali compilare il modello 47/85-D. — (2) Indicare soltanto gli accessori interni alle abitazioni.

b - **Difformità della licenza edilizia, concessione o autorizzazione.** In tale caso segnalare gli estremi della licenza, concessione o autorizzazione.

N. licenza o concessione o autorizzazione

Data di rilascio

giorno mese anno
1 9

c - **Titolo di godimento e utilizzazione dell'opera**

Abitazione/i non utilizzate

Proprietà e usufrutto

Locazione

Altro titolo

- Residenza primaria n.

- uso abitativo n.

- uso abitativo n.

- Residenza non primaria n.

- uso non abitativo n.

- uso non abitativo n.

- Uso non abitativo n.

Abitazione/i non utilizzate n.

d - **Accatastamento**

Se l'opera è accatastata indicare la categoria catastale

C.6

e - **Mutamento di destinazione d'uso**

Destinazione precedente

— uso agricolo n. unità imm.

— uso commerciale n. unità imm.

— uso artigianale n. unità imm.

— uso ufficio; studio n. unità imm.

— uso industriale n. unità imm.

— altro uso n. unità imm.

f - **Caratteristiche generali del fabbricato nel quale è ubicata l'opera oggetto di sanatoria**
(Da indicare solo in caso di risposta al punto d.1 della Sez. prima)

Epoca di costruzione del fabbricato

— prima del 1900 1 ☐

— tra il 1961 ed il 1971 5 ☒

— tra il 1900 ed il 1918 2 ☐

— tra il 1972 ed il 1975 6 ☐

— tra il 1919 ed il 1945 3 ☐

— tra il 1976 ed il 1981 7 ☐

— tra il 1946 ed il 1960 4 ☐

— tra il 1982 ed il 1983 8 ☐

Dimensione e consistenza

— piani fuoriterra (compreso il seminterrato) n.

— piani entro terra n.

— struttura portante prevalente:

- pietre o mattoni 1 ☐ - prefabbricata 3 ☐

- cemento armato 2 ☒ - mista e altra 4 ☐

Abitazioni comprese nel fabbricato n. 10

Presenza di superfici destinate
ad attività non residenziali 1 ☐ 2 ☒

Servizi ad uso diretto del fabbricato

— allacciamento rete fognante 1 ☒

— allacciamento rete elettrica 2 ☒

— approvvigionamento idrico da acquedotto 3 ☒

— impianto termico centralizzato 4 ☒

— ascensore 5 ☐

SEZIONE TERZA — CALCOLO DELL'OBLAZIONE

A - MISURA DELL'OBLAZIONE

TIPOLOGIA DELL'ABUSO	PERIODI IN CUI L'ABUSO È STATO COMMESSO		
	Fino al 1° settembre 1967	Dal 2 settembre 1967 al 29 gennaio 1977	Dal 30 gennaio 1977 al 1° ottobre 1983
	MISURA DELL'OBLAZIONE		
Tipologia 4	L. 1.500 mq	<u>L. 4.000 mq</u>	L. 8.000 mq
Tipologia 5	L. 1.500 mq	L. 4.000 mq	L. 8.000 mq
Tipologia 6	L. 1.000 mq	L. 2.500 mq	L. 5.000 mq

1) Misura dell'oblazione (riportare l'importo corrispondente alla tipologia dell'abuso e all'epoca in cui è stato commesso). Lire/mq 4.000

B - CALCOLO DELLE SUPERFICI

2) Superficie utile abitabile mq 39,30
 3) Superficie non residenziale mq — × 0,6 = mq —
 4) Superficie complessiva (sommare rigo 2 con rigo 3) mq 39,30

Nel caso di opera destinata a prima abitazione del proprietario richiedente, passare al punto D

C - CALCOLO DELL'OBLAZIONE

Coefficienti correttivi (moltiplicare l'importo del rigo 1 per uno dei coefficienti riportati nelle istruzioni)

5) Misura dell'oblazione corretta Lire/mq 4.000
 Oblazione da versare (moltiplicare la superficie del rigo 4 per l'importo del rigo 5)
 6) Oblazione da versare Lire 157.000

D - CALCOLO DELL'OBLAZIONE PER OPERE DESTINATE A PRIMA ABITAZIONE DEL PROPRIETARIO RICHIEDENTE (art. 34, commi 3 e 4)

7) Superficie soggetta a riduzione della somma dovuta a titolo di oblazione mq —
 8) Superficie eccedente (sottrarre rigo 7 da rigo 4) mq —
 Misura dell'oblazione
 9) Misura dell'oblazione dovuta in assenza di convenzionamento (ridurre di un terzo la somma di rigo 1) Lire/mq —
 10) Misura dell'oblazione dovuta in presenza di convenzionamento (ridurre a metà la somma di rigo 9) Lire/mq —
 11) Importo relativo alla superficie soggetta a riduzione (moltiplicare rigo 7 per rigo 9 o 10) Lire —
 12) Importo relativo alla superficie eccedente (moltiplicare rigo 1 per rigo 8) Lire —
 13) Oblazione da versare (sommare rigo 11 con rigo 12) Lire —

E - OBLAZIONE DOVUTA E MODALITÀ DI VERSAMENTO

14) Oblazione da versare - **Casi particolari** (art. 38, co 6) Lire —
 15) Oblazione da versare (riportare l'importo indicato al rigo 6 o 13 o 14) Lire 157.000
 16) Somma versata in data: 26 03 1986 - in unica soluzione Lire 157.000
 - 1ª rata Lire —
 17) Se il richiedente si avvale della facoltà di rateizzazione indicare il numero delle rate

fino a 3 rate ☐

fino a 8 rate ☐

fino a 16 rate ☐

Documentazione allegata


1/ RICEVUTA DEL VERSAMENTO
 2/ DOCUMENTAZIONE FOTOGRAFICA
 3/ AEROFOTOGRAMMETRIA
 4/ PLANIMETRIA CATASTALE

Data 26-03-86

5/ ATTO DI NOTORIETÀ
 6/ Servizi Pubb.urb

Firma del richiedente

[Firma]

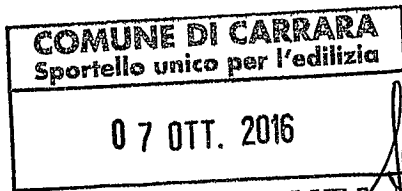


Spett.le Comune di Carrara
~~Ufficio Tecnico~~

~~SPORTELLO UNICO PER L'EDILIZIA~~
GEOM. PIERICA NODOLFO


Oggetto: Annullamento pratica Prot. n.: 61973 del 02/09/2016

Prot. 1224 del 06.09.2016
UAB.

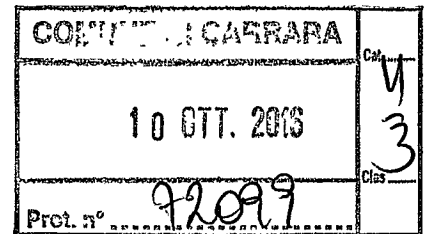

Il sottoscritto Architetto Marco Tarabugi nato alla Spezia il 10/06/1977 e residente alla Spezia in Via Gramsci n. 117 dichiara che dopo un'attenta verifica dell'immobile non ci sono i presupposti per completare la pratica in oggetto; per tale motivo si chiede l'annullamento della stessa.

La Spezia, 24/08/2016

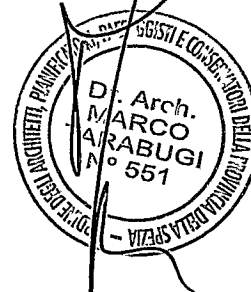

ASSEGNAZIONE AL RESPONSABILE
DEL PROCEDIMENTO
ai sensi della L. 541/1970 s.m.i.

Il Sig. MENCONI
DATA 11/10/2016
Il Dirigente del Settore

Prot. Int. n°
1224/16

INTERFACCIA A MONITORALESSONDARE (CERTIFICATO DI DESTABILITÀ O AGGRADITO)

COMUNE DI CARRARA

- 2 SET. 2016

Prot. n° 61973



COMUNE DI CARRARA
Decorato di Medaglia d'Oro al Merito Civile



Settore Opere Pubbliche/Edilizia Privata - Sportello Unico per l'Edilizia (SUE)

COD21

Spazio riservato al protocollo generale	Spazio riservato al protocollo del Settore
ANNULLATA	Prot. Urb. n° 1229 da 06092016
	Assegnata a AT1/Menconi

CERTIFICATO DI ABITABILITA' O AGIBILITA'
ai sensi dell'art. 149 e 150 Legge Regionale Toscana n. 65 del 10/11/2014 e s.m.i.

☐ - parziale

☐ - integrale

☐ Permesso di Costruire n°		rilasciato il		ritirato il	
☐ D.I.A./S.C.I.A. n°		Prot. gen.		del	
☒ Licenza/Conc. Edilizia n°	957	rilasciata il.	23/10/1990		

Al Dirigente del Settore OPERE PUBBLICHE/EDILIZIA PRIVATA
del Comune di Carrara

Il sottoscritto

Arch. Marco

Tarabugi

nato/a a La Spezia Provincia SP il 1/0 - 0/6 - 1/9 7/7

degli Architetti della provincia di La Spezia al n° 551

con studio professionale in La Spezia Provincia SP in piazza J.F. Kennedy

n. 52 C.A.P. 19124 telefono 187730824 fax _____

PEC _____ Codice Fiscale T R B M R C 7 7 H 1 0 E 4 6 3 S

nella sua qualità di **..collaudatore....** (direttore dei lavori, collaudatore, altro - specificare), in riferimento alle opere di cui al titolo abilitativo in epigrafe, eseguite sull'immobile

sito in Via Comano n. 63 loc La Spezia, di proprietà :

persona fisica/Soc	<u>Marino</u>	<u>Alessandro</u>
	nome	cognome
Nato/a a <u>Acquara</u>	Provincia <u>SA</u>	il <u>0</u> / <u>4</u> - <u>0</u> / <u>1</u> - <u>1</u> / <u>9</u> <u>5</u> / <u>1</u>
Residente/sede <u>Lissone</u>	Prov. <u>MB</u>	in Via <u>Lecco</u>
N. <u>24</u> C.A.P. _____	Telefon _____	Fax _____
e-mail _____	Codice Fiscale <u>M R N L S N 5 1 A 0 4 A 3 4 3 D</u>	

consapevole delle responsabilità previste dall'art. 47 del D.P.R. 28 dicembre 2000 n. 445 in caso di

pagina 1

dichiarazioni mendaci, nonché delle conseguenze stabilite dall'art. 11, comma 3 del D.P.R. 20/10/1998 n° 403 (decadenza dai benefici conseguenti al provvedimento emanato sulla base di dichiarazioni non veritiere), e in conseguenza degli interventi edilizi eseguiti di cui art. 149 comma 2 della Legge Regionale Toscana n. 65/2014, lettera :

☐ - nuova costruzione ☐ - a) ☐ - b) ☐ - c) ☐ - d)

DICHIARA CHE

a) Le sotto elencate unità immobiliari risultano regolarmente accampionate e così identificate al N.C.E.U. del Comune di Carrara al foglio ____95__:

particella	sub. n.	piano ¹	categoria	numero vani
10	7		A/2	3

- f) le murature risultano prosciugate e i vari ambienti sono convenientemente salubri;
g) le strutture, le parti murarie, gli elementi secondari (ad esempio: gradini, ringhiere, elementi decorativi esterni, grate, parapetti, vetrate e relative eventuali protezioni) sono idonei e conformi all'uso a cui sono destinati;
h) le opere eseguite rispettano i criteri di progettazione previsti dalla parte II – Capo III – “disposizioni per favorire il superamento e l’eliminazione delle barriere architettoniche negli edifici privati, pubblici e privati aperti al pubblico”, del Testo Unico per l’Edilizia di cui al D.P.R. n. 380/01, della L.R. n. 47/1991 e dell'allegato I del Regolamento edilizio;
i) lo stato di fatto dell'immobile è conforme alle norme igienico-sanitarie vigenti e corrisponde nello stato attuale alla “scheda requisiti igienico-sanitari” allegata al presente certificato;
j) nel caso di agibilità parziale risultano osservate le disposizioni di cui all'art. 150 della L.R. n. 65/2014.

1) - Vista, verificata ed allegata la seguente documentazione obbligatoria (in semplice copia):

- Certificato di conformità:

☐ - redatto da tecnico abilitato ai sensi dell'art. 149 comma 1 della L.R. n. 65/2014, depositato agli atti del Comune in data _____, delle opere al progetto contenuto nel titolo abilitativo in epigrafe e sue eventuali varianti ;

oppure

☒ - redatto e rilasciato dal questo Comune in data 23/10/1990 in relazione alla licenza/concessione edilizia n. 957 del 23/10/1990(*allegare copia*):

- Copia del certificato di rispondenza / Collaudo statico con attestazione di avvenuto deposito presso l'Ufficio Regionale competente di Massa Carrara o dichiarazione sostitutiva attestante la non obbligatorietà della sopracitata documentazione ;

☐- **Dichiarazioni di conformità e/o certificato di collaudo degli impianti installati, ai sensi dell'art. 7 del DM 37/08, che si allegano alla presente :**

- 1)
2)
3)
4)

oppure

☐ si allega **dichiarazioni di rispondenza**, ai sensi del comma 6 dell'art. 7 del DM 37/08, in quanto realizzati in data **anteriore al 27.03.2008**, dei seguenti impianti :

oppure

☒ si dichiara che non è soggetto agli obblighi derivanti dalle norme sopra indicate;

2) - Visto e verificato che per i seguenti dispositivi di legge :

- ☐ **è obbligatorio allegare alla presente l'attestato di prestazione energetica (APE), reso efficace ai sensi di legge, in quanto l'intervento edilizio realizzato è compreso tra quelli individuati all'art. 2 ter D.Lgs. 19 agosto 2005 n. 192 e ss.mm.i ;**

oppure

- ☐ **si è già provveduto ad allegare al certificato di conformità, reso contestualmente alla comunicazione di fine lavori in data _____, l'attestato di prestazione energetica (APE), reso efficace ai sensi di legge, in quanto l'intervento edilizio realizzato è compreso tra quelli individuati all'art. 2 ter D.Lgs. 19 agosto 2005 n. 192 e ss.mm.i ;**

oppure

- ☐ **si dichiara che l'intervento edilizio realizzato non è compreso tra quelli individuati all'art. 2 ter D.Lgs. 19 agosto 2005 n. 192 e ss.mm.i;**

oppure

X risulta autorizzato/effettuato in data antecedente l'entrata in vigore di tale normativa;

Requisiti di protezione acustica - Legge 447/95, del DPCM 14.11.97 e del DPCM 5.12.1997

- ☐ **è obbligatorio allegare la dichiarazione di conformità , a firma di tecnico abilitato in acustica, in relazione al rispetto dei requisiti di protezione acustica degli edifici (clima acustico e requisiti acustici passivi,) ai sensi della Legge 447/95, del DPCM 14.11.97 e del DPCM 5.12.1997;**

oppure

☐ **- si dichiara che per l'intervento edilizio realizzato non incorrono gli obblighi derivanti dalle norme di cui sopra in quanto _____;**

Prevenzione e della protezione dai rischi _ comma 3 dell'art. 149 della L.R. n. 65/2014]

- ☐ **- si allega copia del "fascicolo contenente le informazioni utili ai fini della "prevenzione e della protezione dai rischi" di cui all'art. 91 comma 1 lettera b) del D.Lgs 81/2008 ove, ai sensi del medesimo decreto - (Al fascicolo non dovranno essere allegati eventuali manuali tecnici di cui si dovrà fornire il solo elenco con l'indicazione del luogo dove questi ultimi sono reperibili);**

oppure

☐ **- si dichiara che per l'intervento edilizio realizzato non vi è l'obbligo della sua la formazione in quanto : _____**

Linee vita - comma 13 dell'art. 141 della L.R. n. 65/2014 e dal comma 4 dell'art. 4 del D.P.G.R. 18.12.2013 n.75/r ;

- ☐ **- è obbligatorio allegare la certificazione di conformità a firma di tecnico abilitato attestante che sono state adottate le misure preventive e protettive di cui alla sezione II del del D.P.G.R. 18.12.2013 n.75/r;**

oppure

☒ **- si dichiara che per l'intervento edilizio realizzato non vi è/vi era l'obbligo di adottate le misure preventive e protettive di cui alla sezione II del del D.P.G.R. 18.12.2013 n.75/r , in quanto :**

Prevenzione incendi - D.P.R. 151 del 1.8.2011

X non è relativa ad attività elencate al D.P.R. 151 del 1.8.2011;

- ☐ **è relativa all'attività n° ... categoria A elencata al D.P.R. 151 del 1.8.2011 e pertanto dichiara che l'intervento realizzato è conforme alla vigente normativa di prevenzione incendi.**

Dichiara altresì che è stata depositata la segnalazione certificata di inizio attività in data _____ presso il Comando Provinciale dei Vigili del Fuoco congiuntamente al progetto ;

- ☐ **è relativa all'attività n° ... categoria B/C elencata al D.P.R. 151 del 1.8.2011 e pertanto dichiara che l'intervento realizzato è conforme al progetto approvato dal Comando Provinciale dei Vigili del Fuoco n. _____ del _____ e di aver depositato la segnalazione certificata di inizio attività in data _____;**

si allega inoltre (obbligatorio) :

- scheda dei requisiti igienico-sanitari e relative planimetrie riferite ad ogni unità immobiliare;

- Quietanza n°..... del di versamento della somma di € ____/00 sul c.c. 118547 (diritti di segreteria) oppure acquisto dei relativi bollini presso l'ufficio economato del Comune P.zza 2 Giugno in Carrara da applicare alla presente;

conclusivamente

ATTESTA

sotto la propria responsabilità, l'attuale sussistenza delle condizioni di sicurezza, igiene, salubrità, risparmio energetico, della costruzione e degli impianti in essa installati, valutati secondo quanto disposto dalla normativa vigente, nonché il rispetto alle norme sulle barriere architettoniche ed alle sue istruzioni tecniche e pertanto l'immobile ed le relative unità immobiliari oggetto della presente risultano, a fare data dal deposito della presente

AGIBILI

Si dichiara che il presente modello è conforme all'originale predisposto dal Comune di Carrara e pubblicato sul sito internet dello stesso, fatta eccezione per quelle modifiche rese necessarie per meglio inquadrare casistiche particolari o da intervenute modifiche di legge e/o regolamenti.

Carrara, li

Il Professionista abilitato

(Timbro e Firma per esteso e leggibile)

Tutte le voci del presente modello sono obbligatorie e ogni correzione relativa alla sua compilazione effettuata in calce potrebbe comportarne l'annullamento.

Ai sensi del D.P.R. 28/12/00, n. 445, consapevole delle responsabilità penali, con la firma, insieme alla fotocopia non autenticata di un documento d'identità del dichiarante in corso di validità, la presente costituisce dichiarazione sostitutiva di atto notorio.

Relazione sul sistema smaltimento liquami

☒ Recapito in pubblica fognatura

(allega autorizzazione gestore pubblica fognatura n°..... del)

- Tipo: ☐ allaccio diretto
☐ Fossa biologica tricamerale
☐ Fossa biologica tricamerale e pozzetto sgrassatore
☐

☐ Recapito al di fuori della pubblica fognatura

(allegata autorizzazione Comune-Settore Ambiente/Provincia n°..... del)

- Tipo: ☐ Fossa biologica tricamerale e pozzetto sgrassatore con sub-irrigazione con affinamento di fitodepurazione
☐ Impianto ad ossidazione totale con sub-irrigazione
☐

Relazione sul sistema di approvvigionamento di acqua potabile

☐ Approvvigionamento da acquedotto pubblico

☐ Approvvigionamento diverso da acquedotto pubblico

(allegato certificato di analisi potabilità dell'acqua di data non antecedente 6 mesi)

- Tipo: ☐ Pozzo
☐ Sorgente
☐ Acquedotto privato
☐

data

....., li


ANNULLATA

Il Professionista abilitato

(Timbro e Firma per esteso e leggibile)

Ai sensi del D.P.R. 28/12/00, n. 445, consapevole delle responsabilità penali, con la firma, insieme alla fotocopia non autenticata di un documento d'identità del dichiarante in corso di validità, la presente costituisce dichiarazione sostitutiva di atto notorio.

Per 31/01/1991

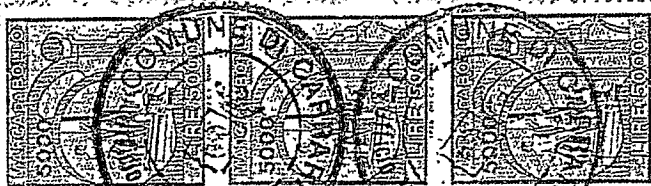

COMUNE DI CARRARA

1° DIPARTIMENTO - ASSETTO DEL TERRITORIO - SETTORE URBANISTICA

CONCESSIONE EDILIZIA IN SANATORIA

(art. 31 Legge 47/85 - Condono Edilizio)

Prot. n. 359/90

n° progr. 0500640703

Pratica n° 957

I L S I N D A C O

Vista la domanda con riferimento di cui sopra, presentata da CIAMPI DINO residente in Vecchiano (PI) Via Galilei 13 - C.F.: CMP DNI 45H12 B832G con la quale viene richiesta la concessione edilizia in sanatoria, ai sensi dell'art. 31 della Legge 28.2.1985, n. 47 e successive modificazioni ed integrazioni, per l'immobile sito in Marina di Carrara Via Comano n. 63 opere consistenti in cambio d'uso al piano seminterrato da cantina ad abitazione;

Vista la Legge 28.2.1985, n. 47;

Vista la Legge Regionale 7.5.1985, n. 51;

Visto il nulla-osta di cui alla Legge /// in data ///;

Visti i riferimenti dell'Ufficio in data 19 Luglio 1990;

PRESO ATTO CHE:

- l'oblazione, di cui all'art. 34 Legge 47/85, è stata determinata in via definitiva in f. 451.000 e che tale somma è stata interamente corrisposta;

- il contributo di Concessione di cui all'art. 37 della Legge 47/85 ed agli artt. 1, 2 e 3 della L.R. n. 51/85, è stato determinato come segue:

Oneri di Urbanizzazione f. 2.504.000

Contr. sul costo di costruzione f. ///

Gli importi di cui sopra sono stati versati:

a) Per intero con Revv. nn. 5923 f. 1.679.000 e 5922 f. 825.000 del 3.10.1990.

b) ///

Nel caso che sia stato provveduto al pagamento degli oneri, come scritto al punto "B" la restante somma dovrà essere versata in un massimo di 10 rate semestrali.

COMUNE DI CARRARA


La documentazione allegata alla concessione edilizia in sanatoria è composta da:

X 1) Rilievo grafico immobile;

2) Rilievo aereofotogrammetrico;

3) Planimetria catastale

Legh. è conferma all'originale agli atti d'ufficio
vista autenticata ai sensi dell'art. 14 della Legge
47/85 n. 47 per uso AMMINISTRATIVO
28 OTT 1992

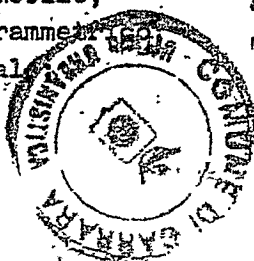

URGENTE 1° DIPARTIMENTO
(Arch. Claudio Varriani) segue -
IL FUNZIONARIO
Arch. Pier Luigi Bazzi

R I L A S C I A

La concessione edilizia in sanatoria, ai sensi e per gli effetti dell'art. 31 della Legge 28.2.1985, n. 47 e successive modifiche ed integrazioni.

Questo atto non pregiudica il diritto dei terzi e non incide sulla titolarità della proprietà o di altri diritti reali relativi all'immobile.

In base all'art. 35, 14° comma, della più volte citata Legge n. 47/1985, la richiesta e l'ottenimento del certificato di abitabilità e/o agibilità restano subordinati alla dimostrazione che le opere sanate non contrastino con le disposizioni vigenti e in materia di sicurezza statica e di prevenzione degli incendi e degli infortuni.

Carrara, 11 23 OTT. 1990

IL SINDACO

Celli


Il sottoscritto concessionario dichiara di aver preso possesso in data odierna dell'originale del provvedimento.

Data 21 GEN. 1991

IL CONCESSIONARIO

[Signature]

Mrc/fg

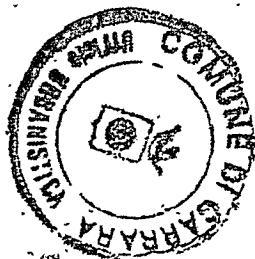

IL FUNZIONARIO
Ass. Dir. Luigi Bocci
[Signature]



DIREZIONE GENERALE DEL CATASTO E DEI SERVIZI TECNICI ERARIALI

NUOVO CATASTO EDILIZIO URBANO


(R. DECRETO-LEGGE 13 APRILE 1939, N. 652)

Lire
100

Planimetria dell'immobile situato nel Comune di CARRARA Via COMANO n° 63

Ditta WARD LUCIANA M.R. VECCHIANO (PI) 1/17-04-1949; CIAMPI DINO M.R. CALCINAIA (PI) 1/12-06-1945

Allegata alla dichiarazione presentata all'Ufficio Tecnico Erariale di MASSA - CARRARA

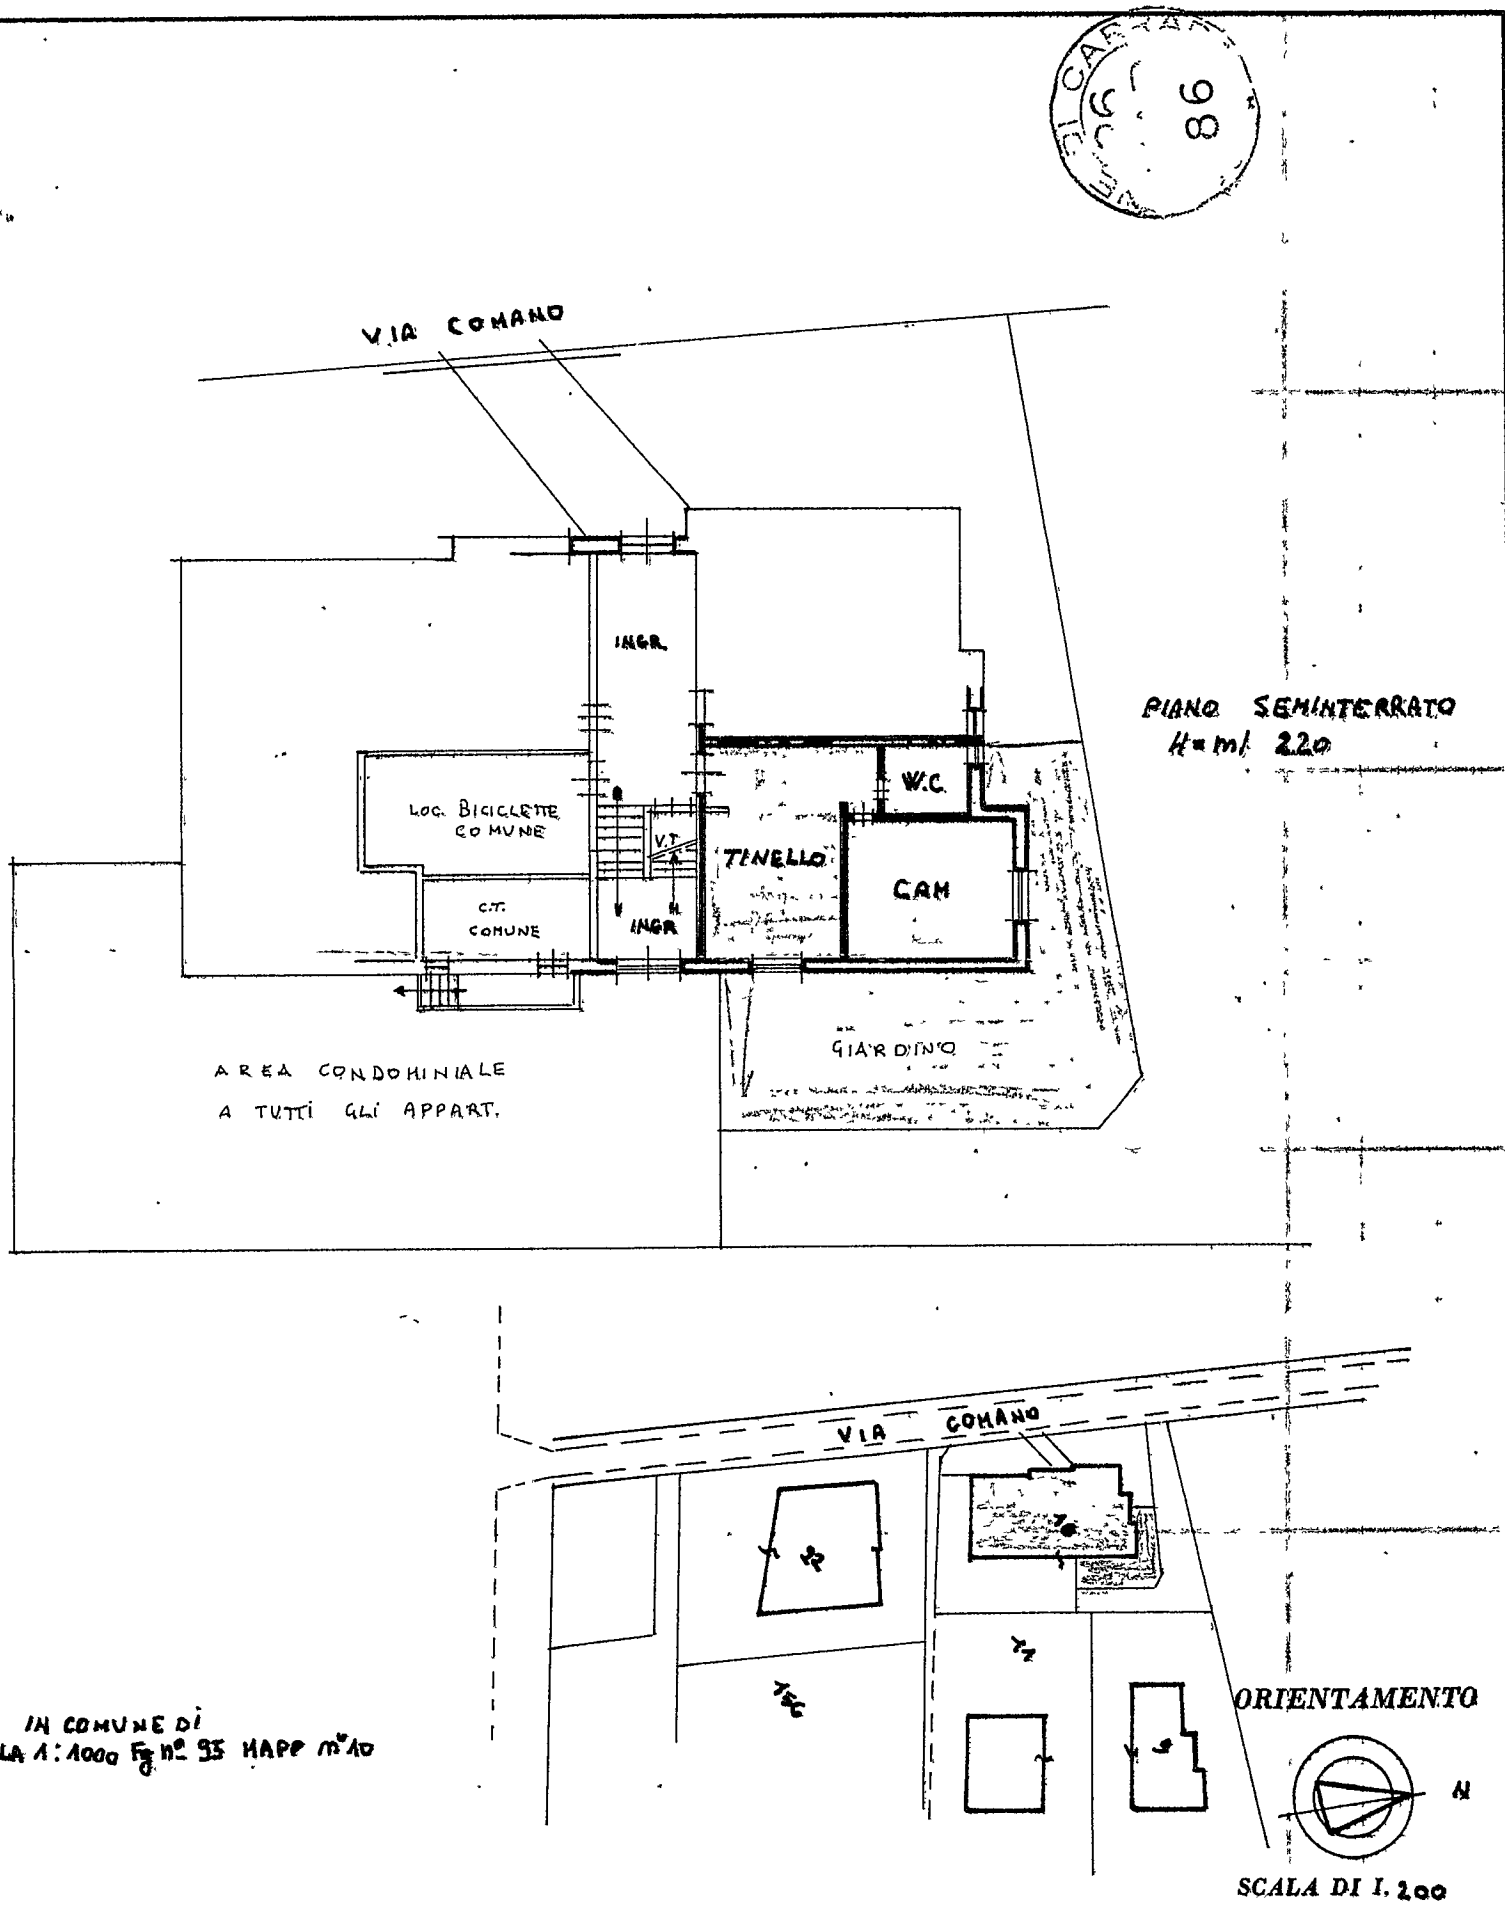

PLANIMETRIA IN COMUNE DI
CARRARA SCALA 1:1000 F. n° 35 MAPPE n° 10

SPAZIO RISERVATO PER LE ANNOTAZIONI D'UFFICIO

DATA

PROT. N°

Compilata dal GEOMETRA

(Titolo, nome e cognome del tecnico).

IVA NO SQUASSONI

Iscritto all'Albo de GEOMETRI

della Provincia di MASSA - CARRARA

DATA

Firma

24-03-80

[Handwritten signature]






NUOVO CATASTO EDILIZIO URBANO

(R. DECRETI-LEGGI 11 APRILE 1900, N. 607)


Planimetria dell'immobile situato nel Comune di CARRARA Via COMANO n° 63
 Ditta MARZI LUCIANA n.a. VECCIANI (PI) 1/12-04-1944; CIANCI DI NO n.a. CALCINAI (PI) 1/12-04-1944
 Allegata alla dichiarazione presentata all'Ufficio Tecnico Erariale di MASSA-CARRARA

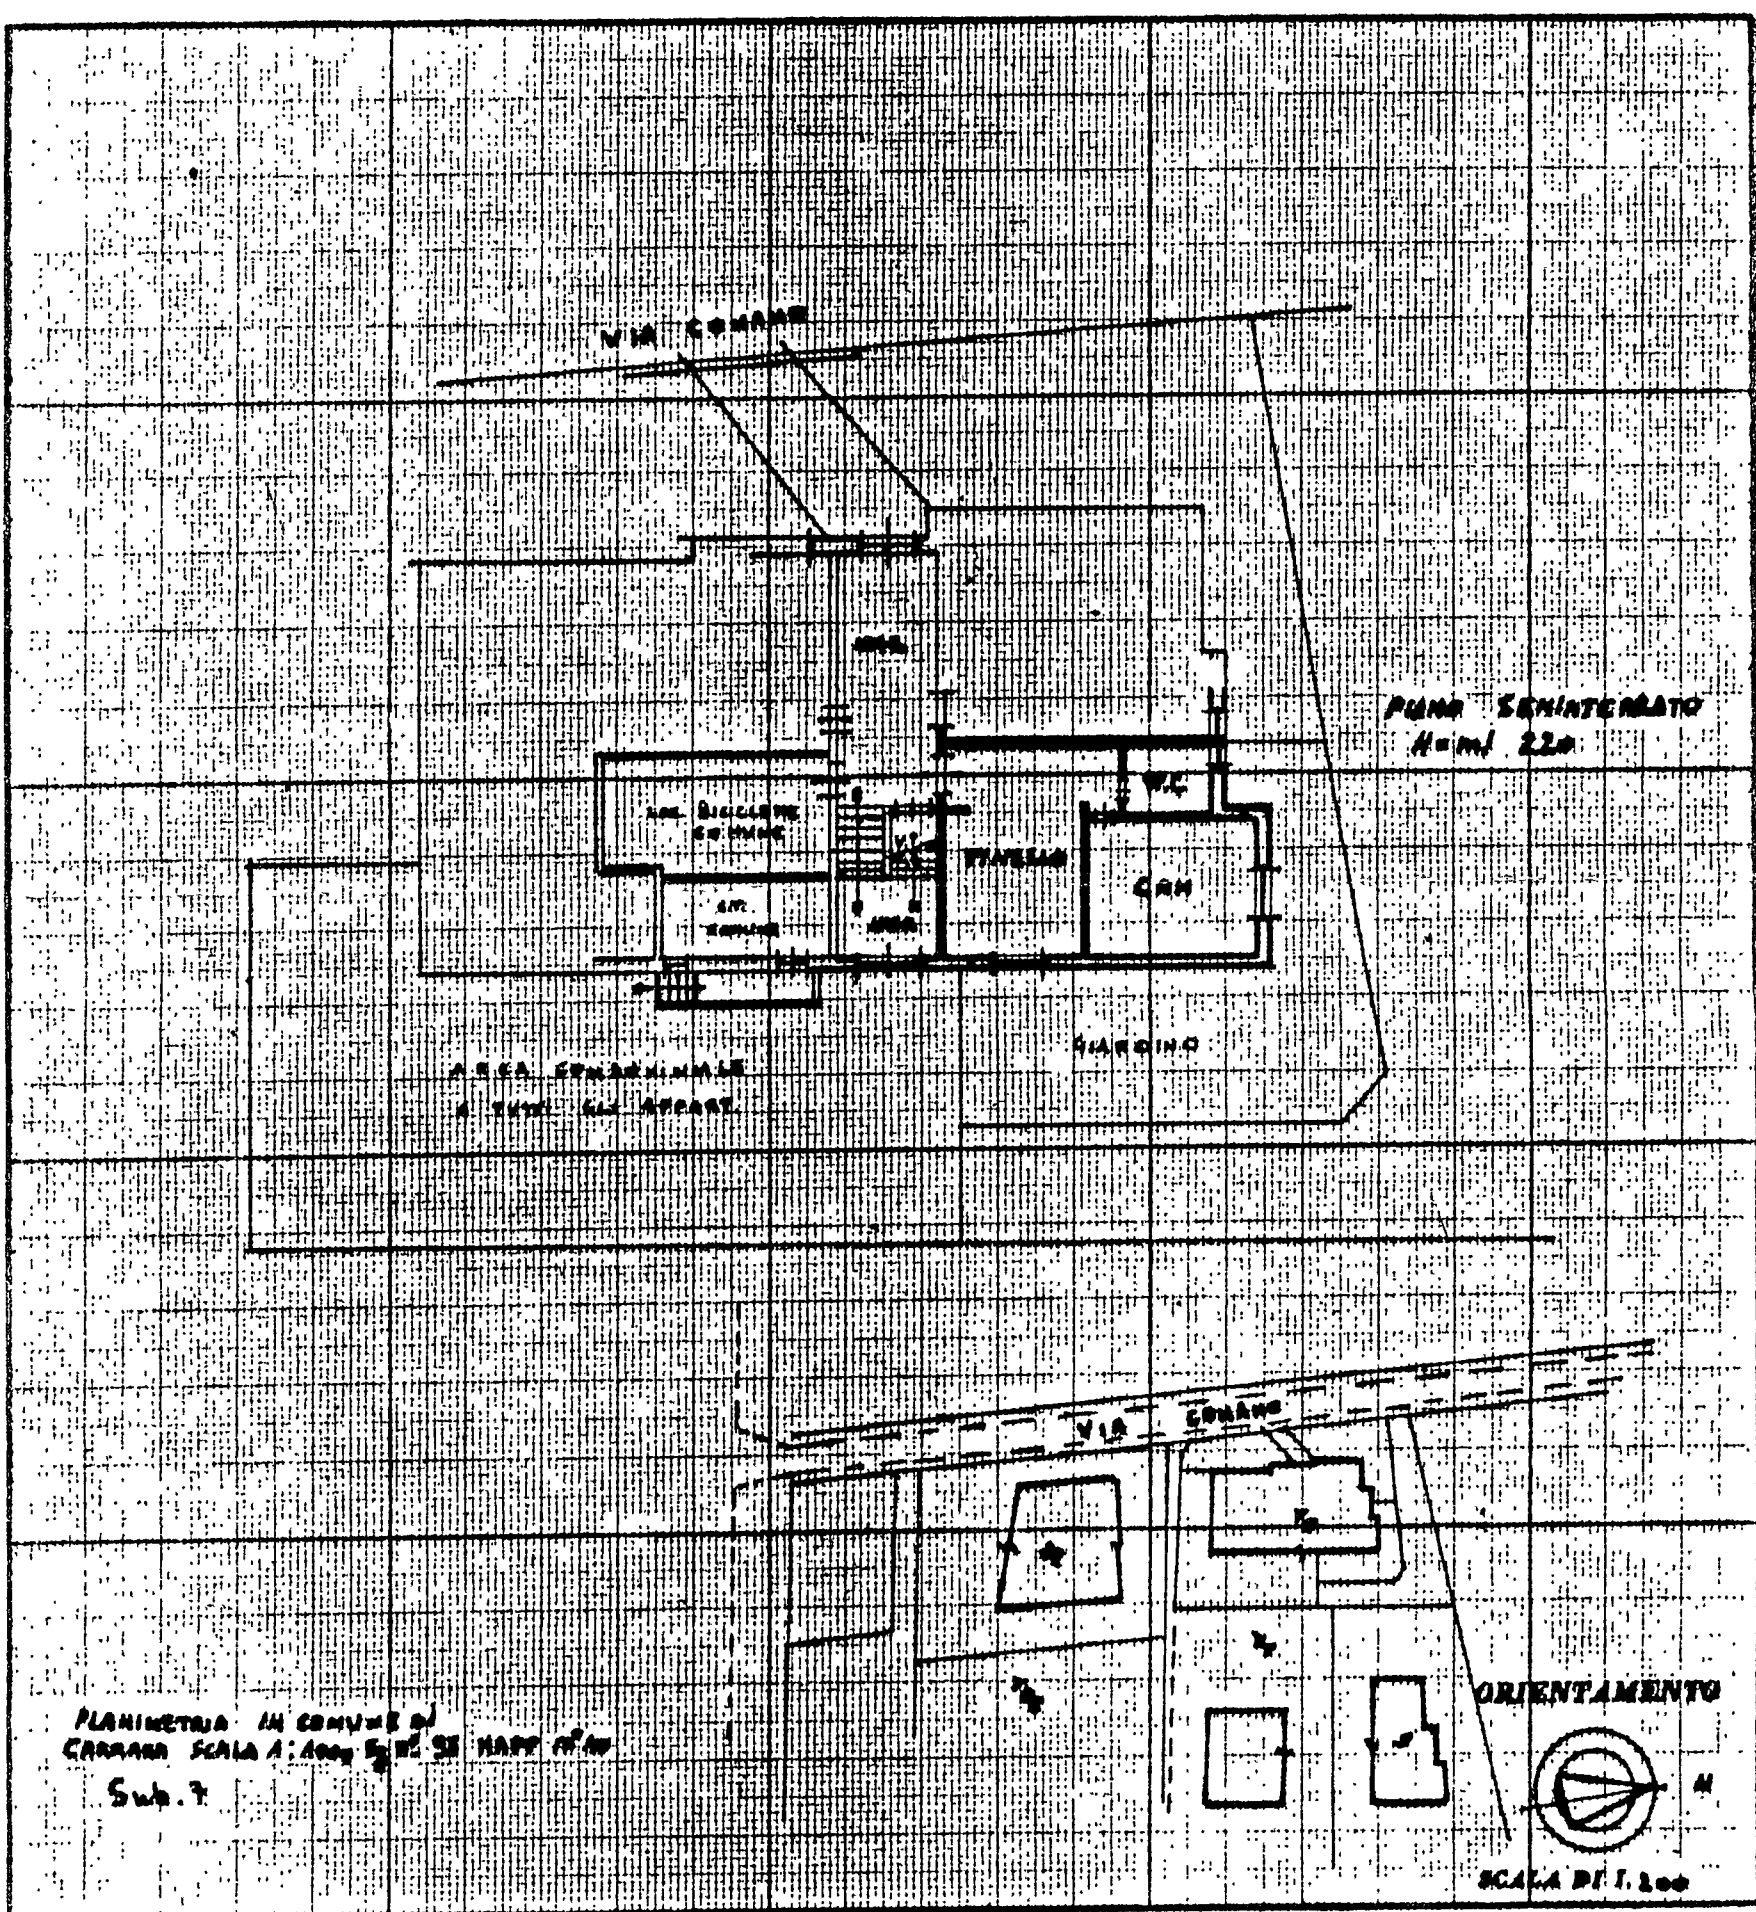

SPAZIO RISERVATO PER LE ANNOTAZIONI D'UFFICIO

DATA
PROT. N°

Compilata dal GEOMETRA
 (Titolo, nome e cognome del compilatore)
IVA NO SQUASSONI
 Iscritta all'Albo de GEOMETRI
 della Provincia di MASSA-CARRARA
 DATA 24-03-80
 Firma [Signature]

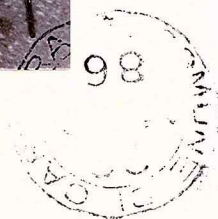

ALLEGATO ALLA DOMANDA DI CONDOMINIO PRESENTATA
 DAL SIG. CIAMPI DINO PER UN APPARTAMENTO POSTO
 IN PIANO SEMINTERNO IN LOC. CARLINA DI CARMANO
 VIA COMANO 63





COMUNE DI CARRARA

1° DIPARTIMENTO - ASSETTO DEL TERRITORIO - SETTORE URBANISTICA

CONCESSIONE EDILIZIA IN SANATORIA

(art. 31 Legge 47/85 - Condonò Edilizio)

Prot. n. 359/90
n° progr. 0500640703
Pratica n° 957

IL SINDACO

Vista la domanda con riferimento di cui sopra, presentata da Cianigi Dino
Res. in Vecchio (PI) Via Galilei 13 - CF - CNF DNI 45412 83929

con la quale viene richiesta la concessione edilizia in sanatoria, ai sensi dell'art. 31 della Legge 28.2.1985, n. 47 e successive modificazioni ed integrazioni, per l'immobile sito in Masine
Via Camano 63 opere consistenti in Camino all'uso di
Ricus semiintento de continue ed abitazione

Vista la Legge 28.2.1985, n. 47;

Vista la Legge Regionale 7.5.1985, n. 51;

Visto il nulla-osta di cui alla Legge 19-4-90 in data 19-4-90

Visti i riferimenti dell'Ufficio in data 19-4-90

PRESO ATTO CHE:

- L'oblazione, di cui all'art. 34 Legge 47/85, è stata determinata in via definitiva in f. 451.000 e che tale somma è stata interamente corrisposta;

- Il contributo di Concessione di cui all'art. 37 della Legge 47/85 ed agli artt. 1, 2 e 3 della L.R. n. 51/85, è stato determinato come segue:

Oneri di Urbanizzazione f. 2.504.000
Contr. sul costo di costruzione f. 1.825.000

Gli importi di cui sopra sono stati versati:

a) Per intero con R.D. n. 5923 L. 1.679.000 e 5922 L. 825.000 del
3.10.90
b) _____

Nel caso che sia stato provveduto al pagamento degli oneri, come scritto al punto "B" la restante somma dovrà essere versata in 10 rate semestrali.

La documentazione allegata alla concessione edilizia in sanatoria è composta da:

- X 1) Rilievo grafico immobile;
2) Rilievo aereofotogrammetrico;
3) Planimetria catastale.

R I L A S C I A

La concessione edilizia in sanatoria, ai sensi e per gli effetti dell'art. 31 della Legge 28.2.1985, n. 47 e successive modifiche ed integrazioni.

Questo atto non pregiudica il diritto dei terzi e non incide sulla titolarità della proprietà o di altri diritti reali relativi all'immobile.

In base all'art. 35, 14° comma, della più volte citata Legge n. 47/1985, la richiesta e l'ottenimento del certificato di abitabilità e/o agibilità restano subordinati alla dimostrazione che le opere sanate non contrastino con le disposizioni vigenti e in materia di sicurezza statica e di prevenzione degli incendi e degli infortuni.

Carrara, li _____

IL SINDACO

Il sottoscritto concessionario dichiara di aver preso possesso in data odierna dell'originale del provvedimento.

Data _____

Il Concessionario



60 COMUNE DI CARRARA-PI00079450458

SERVIZIO di TESORERIA

(Gestione Cassa di Risparmio di Firenze)

ESERCIZIO 90 Ricevuta N° 4.767 1
5.922/ 0

Reversale d'incasso N°
CIAMPI DINO

Dal Sig.

825.000

riceviamo la somma di L. 825.000

BOLLO L. 800
per

3/10/90

IL TESORIERE

LI

SALVO I DIRITTI DELL'ENTE

SERVIZIO di TESORERIA

(Gestione Cassa di Risparmio di Firenze)

ESERCIZIO 90 Ricevuta N° 4.768 1
5.923/ 0

Reversale d'incasso N°
CIAMPI DINO

Dal Sig.

1.679.000

riceviamo la somma di L. 1.679.000

BOLLO L. 800
per

3/10/90

IL TESORIERE

LI

SALVO I DIRITTI DELL'ENTE

1.026.553.585

Oneri di concessione condono edilizio N° 957

Ditta rich.: CIDMPI DINO

AMPLIAMENTO DI S.U.R.

ML 8,50 X 6,00 = MQ 51,00 - ^{1,60} X 49,40 = MC
 ML X = MQ X = MC
 ML X = MQ X = MC
 TOT. MC

MC 54,34 X 10717 = L 582'000 Urb. 1°

MC 54,34 X 21805 = L 1'185'000 Urb. 2°

Totale L 1'767'000

Ristrutturazione e/o cambio d'uso in c.a.

ML X = MQ X = MC
 ML X = MQ X = MC
 ML X = MQ X = MC
 Totale MC

MC 54,34 X 4465 = L 243'000

MC 54,34 X 9086 = L 494'000

Totale L 737'000

COSTRUZIONE O AMPLIAMENTO FABBRICATI INDUSTRIALI E ARTIGIANALI

ML X = MQ
 ML X = MQ
 ML X = MQ
 ML X = MQ
 Totale MQ

MQ X 23058 = L

MQ X 10194 = L

Totale L

X 1,10 F.T. MC 54,34

X 1,10 INT. MC 54,34

F.T.

1° 825'000

INT. 2° 1'679'000



studio tecnico professionale

geom. ivano squassoni

Marina li 26.03.1986

957/86

AL COMUNE DI CARRARA .

ALLEGATO ALLA DOMANDA DI CONDONO EDILIZIO A NORMA DELLA LEGGE N° 47/85
PRESENTATA DA CIAMPI DINO
RELATIVA AD UN FABBRICATO POSTO IN COMUNE DI CARRARA
IN LOCALITA' Marina di CARRARA VIA COMANO
CIV.N° 63 Piano N°. Seminterr. Int. N°.
IN CATASTO AL FG. N° 95 MAPP. N° 10

PROPRIETA' : CIAMPI DINO e NARDI LUCIANA

Il sottoscritto Geom. IVANO SQUASSONI iscritto all'albo professionale dei Geometri della provincia di MASSA e CARRARA al n° 406, dopo aver affettuato, su specifico incarico di CIAMPI DINO sopralluogo al immobile descritto in epigrafe rende la seguente RELAZIONE TECNICO DESCRITTIVA ai sensi della legge 47/85 -

Le opere realizzate abusivamente, sono state effettuate della ditta costruttrice che ha realizzato l'immobile nel 1973 ma successivamente a tale data tant'è che fu contestata dal comune di Carrara nel 1981 una irregolarità edilizia inerente la superficie complessiva dello stabile e che fu sanata a norma delle allora vigenti leggi previo rilascio da parte del Predetto Comune di Carrara di Concessione Edilizia in sanatoria (dopo il versamento dell'obolazione a suo tempo determinata) - In tale data non furono tuttavia riscontrati abusi relativi al cambio di destinazione d'uso del piano seminterrato anche se sembra, che tale abuso fosse antecedente al 1981.

All'epoca dell'acquisto da parte degli attuali proprietari, tuttavia, gli immobili si trovavano probabilmente nelle attuali condizioni ovvero erano già stati trasformati in appartamenti.

L'abuso comunque consiste nella trasformazione della destinazione d'uso attuale ovvero da cantine ripo tigli ecc (comunque ad uso di non abitazione) ad uso abitativo.

Per tale abuso si è ritenuto opportuno adottare un mod. 47.85R ed un mod. 47.85 B per cambio di destinazione adottando per l'entità della obolazione, quella relativa all'epoca in cui tale abuso era stato effettuato.



UFFICIO TECNICO CATASTALE DI MASSA CARRARA

Allegato n.° 4133 della Sezione II, IV

LA DITTA (come da Mod. 3 SPG) Cianci Dina m.a. Colliana (PI) il 12-06-45
Nord: Luciana m.a. Vecchiano (PI) 17-06-49

Ha presentato in data odierna per l'immobile sito nel Comune
di CARRARA Via COMUNE n.° 63
Piazza
distinto in Catasto con il foglio n.° 95 particella n.° 10....
i seguenti documenti:

-Modello 3 SPG

-Tipo nappale

-Elaborato planimetrico

-Modello SS actualizzato

-n.° 1.. Mod. 1 con planimetrie

MOD : 46

La presentazione dei documenti di cui sopra costituisce prova
utile ai fini della documentazione catastale prevista dall'art. 35 della
Legge 28.2.1985, n.° 47.

data 10 APR 1986



IL DIRIGENTE
[Signature]





Carrara, li . (data postale)

COMUNE DI CARRARA

C.A.P. 54033

RACCOMANDATA

10/11/88

UfficioCONDONO EDILIZIO.....

N. di prot.

Risposta a nota n. del

Allegati n.

OGGETTO: Richiesta sanatoria edilizia -
n° progressivo
- Pratica n° 957
presentata il
- Richiesta documentazione integrativa.


SIG. CIAMPI DINO

VIA G. GALILEI, 13 FILETTOLE

56010 VECCHIANO - PISA -

In riferimento alla domanda di concessione edilizia in sanatoria di cui all'oggetto emarginato, la S.V. è formalmente invitata a presentare entro 15 gg. dalla notifica della presente, la sottoelencata documentazione integrativa: a tal fine si ricorda che gli uffici comunali sono aperti al pubblico nei giorni di Lunedì-Giovedì-Sabato dalle ore 9,00 alle ore 13,00:

- ☐ n° marche da bollo da f.3.000 cad.;
- ☐ stralcio aereofotogrammetrico con velatura in rosso dell'opera abusiva;
- ☐ dichiarazione stato dei lavori con reperto fotografico-relazione tecnica costruttiva dell'opera abusiva;
- ☐ disegni comprensivi di stralcio catastale, pianta, prospetti, sezione, in scala 1:100 con schema calcolo superfici e volumi dell'esistente e dell'abuso in triplice copia;
- ☐ certificato di residenza in bollo e copia conforme dell'ultima dichiarazione dei redditi;
- ☐ al fine di accertare l'anno di ultimazione dell'intervento abusivo, occorre produrre "prove" (fatture e/o atto notorio);
- ☐ ricevuta dell'U.T.E. con n° copie planimetrie catastali;
- ☒ conguaglio sull'oblazione versata per ~~tardata~~ presentazione (%) f. 193000 + 10% in ragione d'anno; (D&L 26/3/86)
- ☐

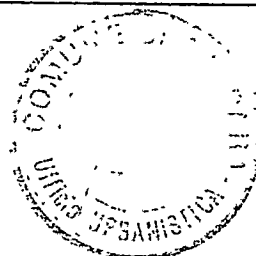

IL SINDACO



Carrara, li (data postale)

07 GEN.

COMUNE DI CARRARA

..A.P. 54033

Ufficio CONDONO EDILIZIO

RACCOMANDATA

..... di prot.

Risposta a nota n. del

Allegati n.

OGGETTO: Richiesta sanatoria edilizia -
n° progressivo
- Pratica n° 957
presentata il 26-3-86.
Richiesta documentazione in-
tegrativa.

CIAMPI DINO

V. GALILEI 13

FILETTOLE

VECCHIARO

In riferimento alla domanda di concessione edilizia in sanatoria di cui all'oggetto emarginato, la S.V. è formalmente invitata a presentare entro 15 gg. dalla notifica della presente, la seguente documentazione integrativa; a tal fine si ricorda che gli uffici comunali sono aperti al pubblico nei giorni di Lunedì-Giovedì-Sabato dalle ore 9,00 alle ore 13,00:

Da una prima istruttoria della pratica risulta

che:

~~NO~~ ☒

mancano n° marche da bollo da f.3.000 cad.;

~~NO~~ ☒

produrre stralcio aereofotogrammetrico con velatura, in rosso, dell'edificio oggetto di richiesta di concessione in sanatoria;

~~NO~~ ☒

relazione tecnica a firma e timbro di un tecnico abilitato;

~~NO~~ ☒

disegni comprensivi di stralcio catastale, pianta, prospetti, sezione, in scala 1:100 con velatura in rosso della parte abusiva, il tutto in triplice copia;

~~NO~~ ☒

al fine di accertare i requisiti per prima abitazione occorre produrre certificato di residenza in bollo e copia conforme dell'ultima dichiarazione dei redditi;

~~NO~~ ☒

al fine di accertare l'anno di ultimazione dell'intervento abusivo, occorre produrre "prove" (fatture e/o atto notorio);


~~NO~~ ☒


ricevuta dell'U.T.E. per attestazione di avvenuta denuncia.

IL SINDACO




SECTION A-A'

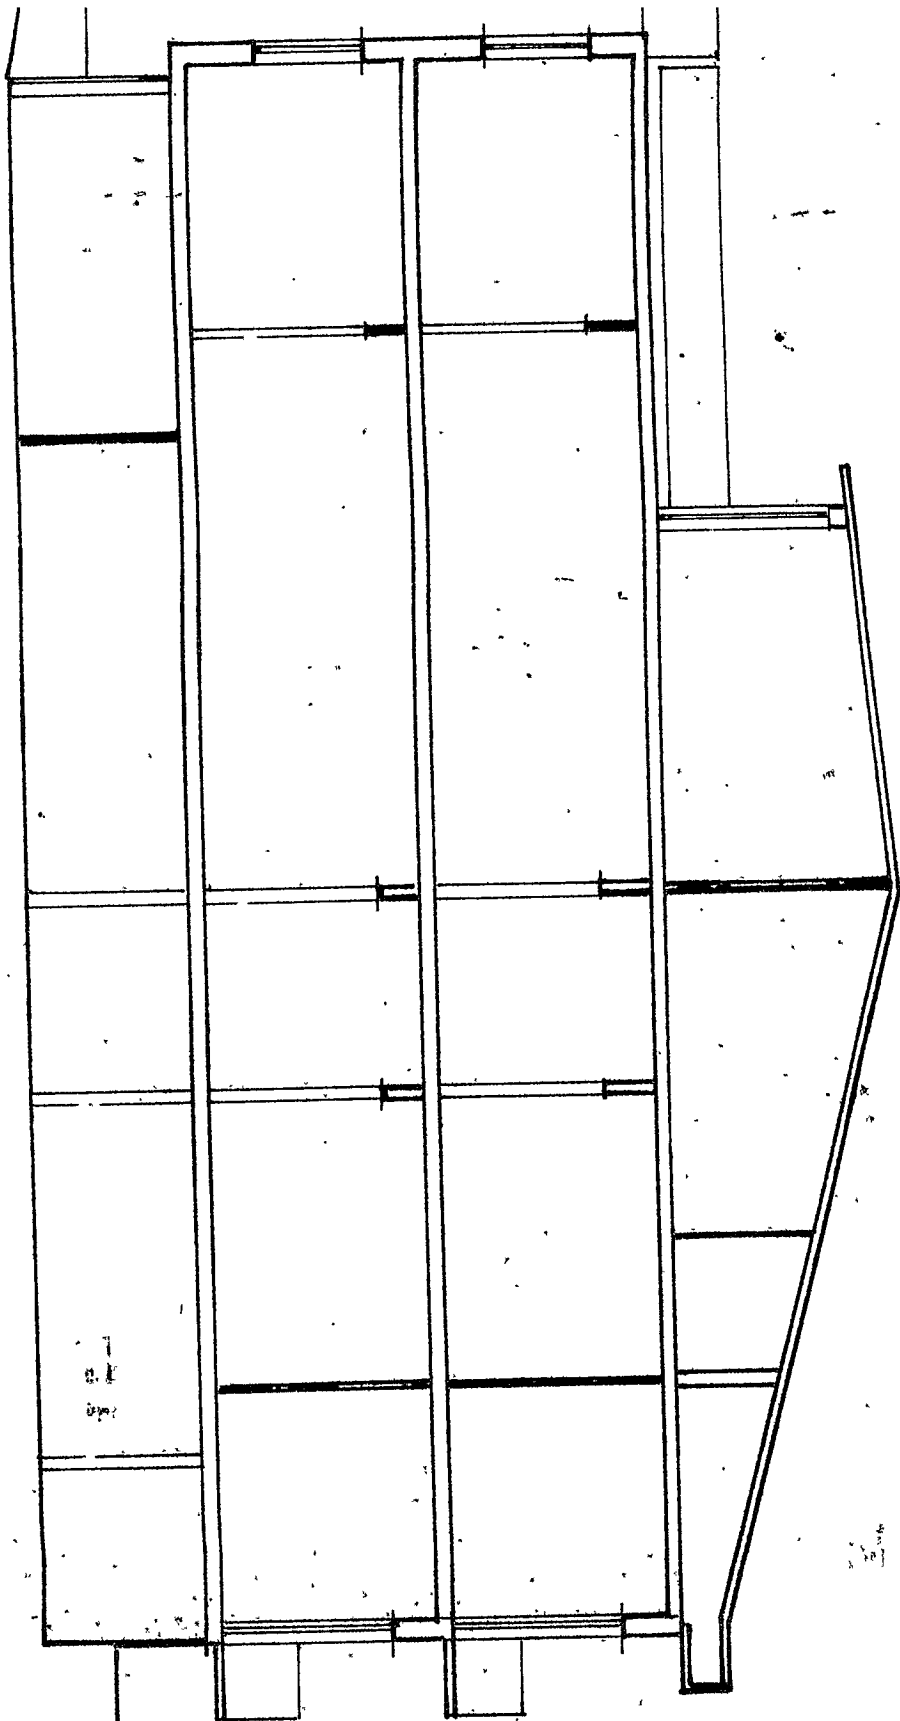

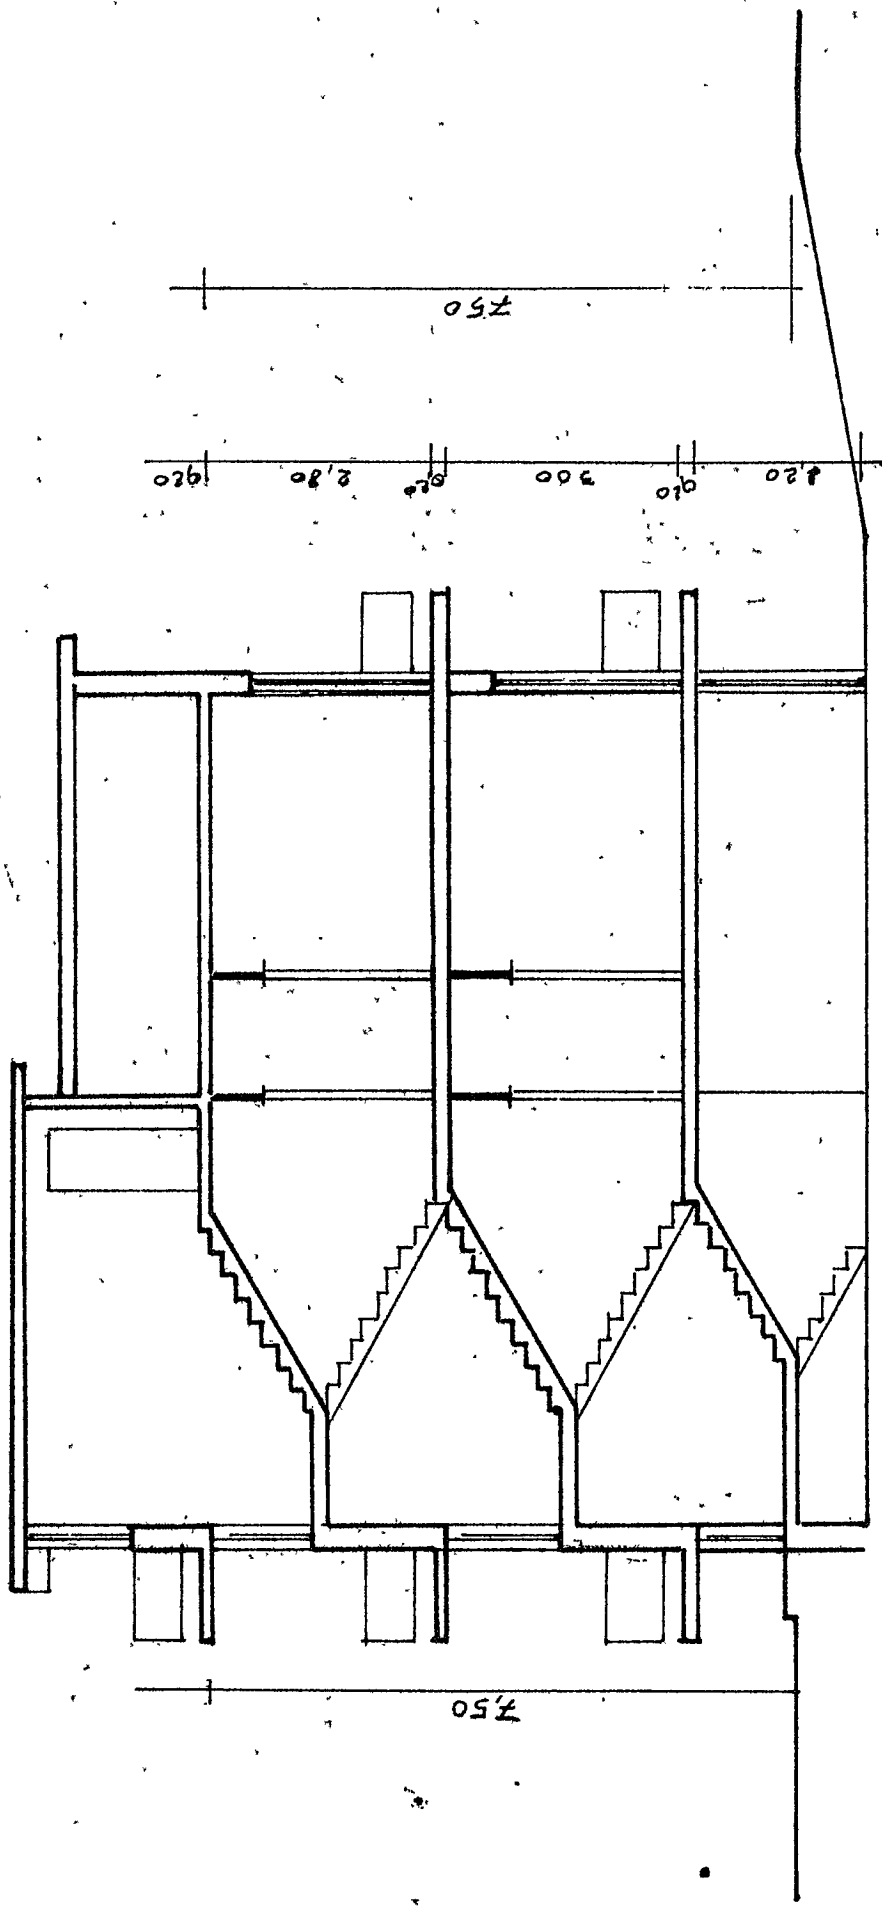

SEZIONE

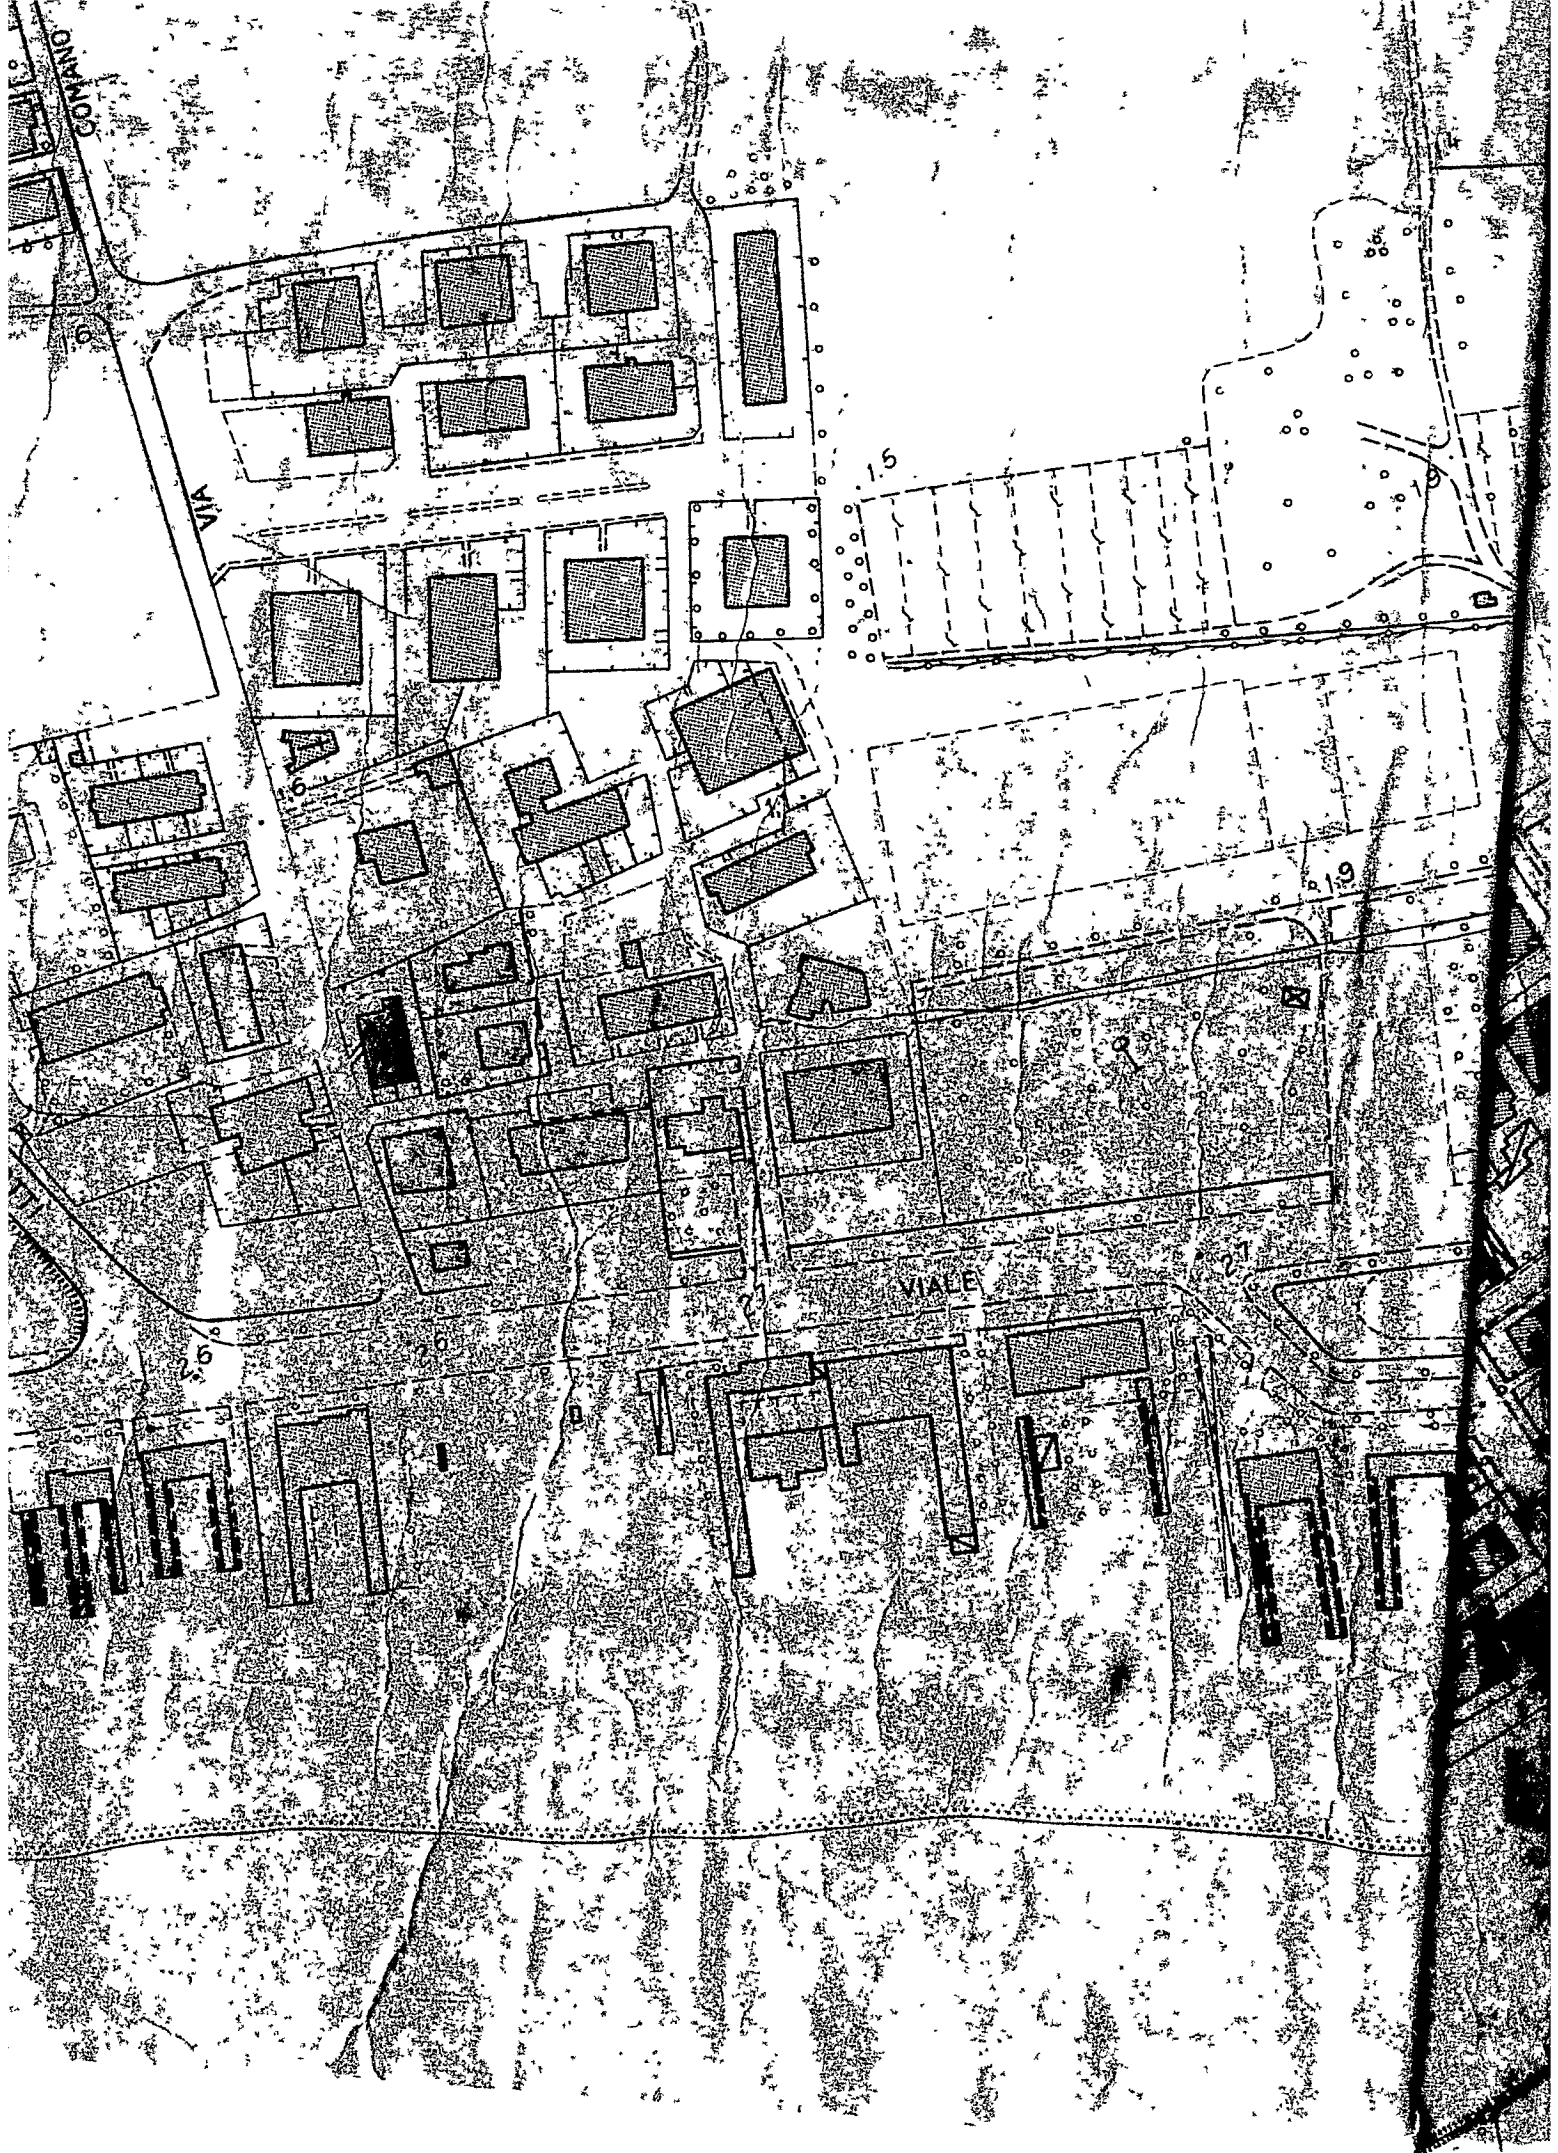



COMUNE DI CARRARA

UFFICIO ANAGRAFE

Dichiarazione sostitutiva dell'Atto di Notorietà resa ai sensi dell'art. 4 legge 4-1-1968 n. 15

Il sottoscritto IVANO SQUASSONI nato a CARRARA

il 02.01.1950 abitante in via BASSAGRANDE N. 71%

località MARINA DI CARRARA dichiara sotto la sua personale responsabilità quanto segue:

Le opere effettuate ai locali seminterrati posti in Marina di Carrara

Via Comano, 63 attualmente di Proprietà dei Sigg. CIAMPI DINO e

NARDI ANACLETO ecc. Sono stati trasformati in locali ad uso di

abitazione antecedentemente al 1983 tant'è che esiste giacente

presso Codesto comune di Carrara una relazione effettuata dall'allora

Vigile dell'Ufficio Urbanistica V. Portulano che contesta in tali

locali, l'esistenza di stanze, servizi igienici ecc addirittura

adibiti ad alloggio per bagnanti e pensionanti.



Carrara, li 14.03.1987

In carta libera per uso consolo no Fot-k-in

IN FEDE

COMUNE DI CARRARA

Attesto che la dichiarazione di cui sopra è stata resa e sottoscritta alla mia presenza dal Sig.

documento di riconoscimento

del 14 MAR. 1987

previa ammonizione sulle



N. L'UFFICIALE D'ANAGRAFE

DELEGATO

(Gino Amadei)

DICHIARAZIONE RELATIVA ALLO STATO DEI LAVORI

Io sottoscritt **DINO CIAMPI** nat il **12/6/1945**
a **CALCINAIA** prov **PI** C.F. **CMPANI 45H12 C392 g**
residente in **VERGHIANO** prov **PIA** via **Galilei** n° **13**
nella qualità di **PROPRIETARIO** dell' immobile oggetto di do
manda di sanatoria (prot. n° **957**)

D I C H I A R O

che le opere esposte nella domanda di sanatoria Mod. 47/85
n° progressivo **relative all' immobile sito**
in **MARINA DI CARRARA** via **ROMANO** n° **61**
sono **ULTIMATE e COMPLETE** come risulta dalle fotografie qui
allegate e debitamente controfirmate.

Le opere abusive **NON** superano i 450 mc.

Il Dichiarante

Dino Ciampi

Carrara,