



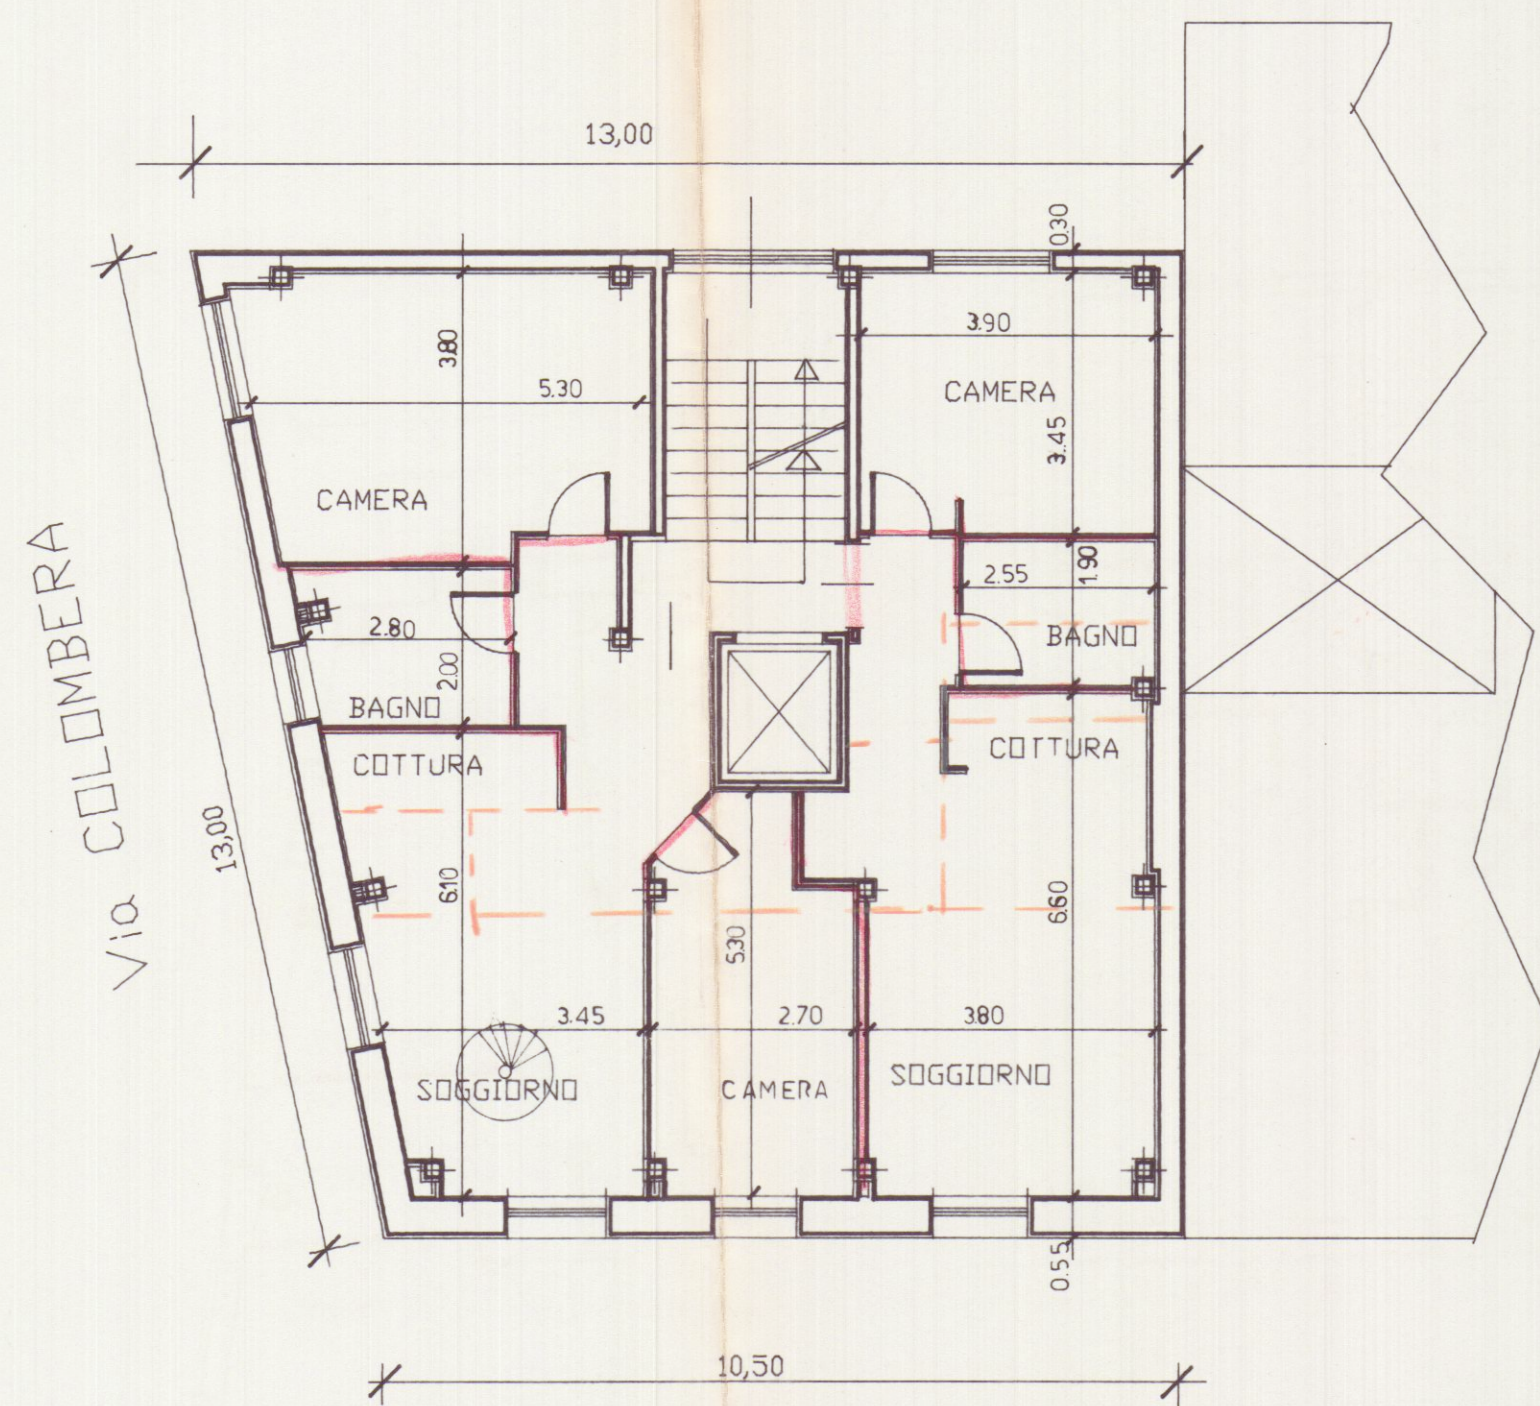


PIANO TERRA


Via FARINI

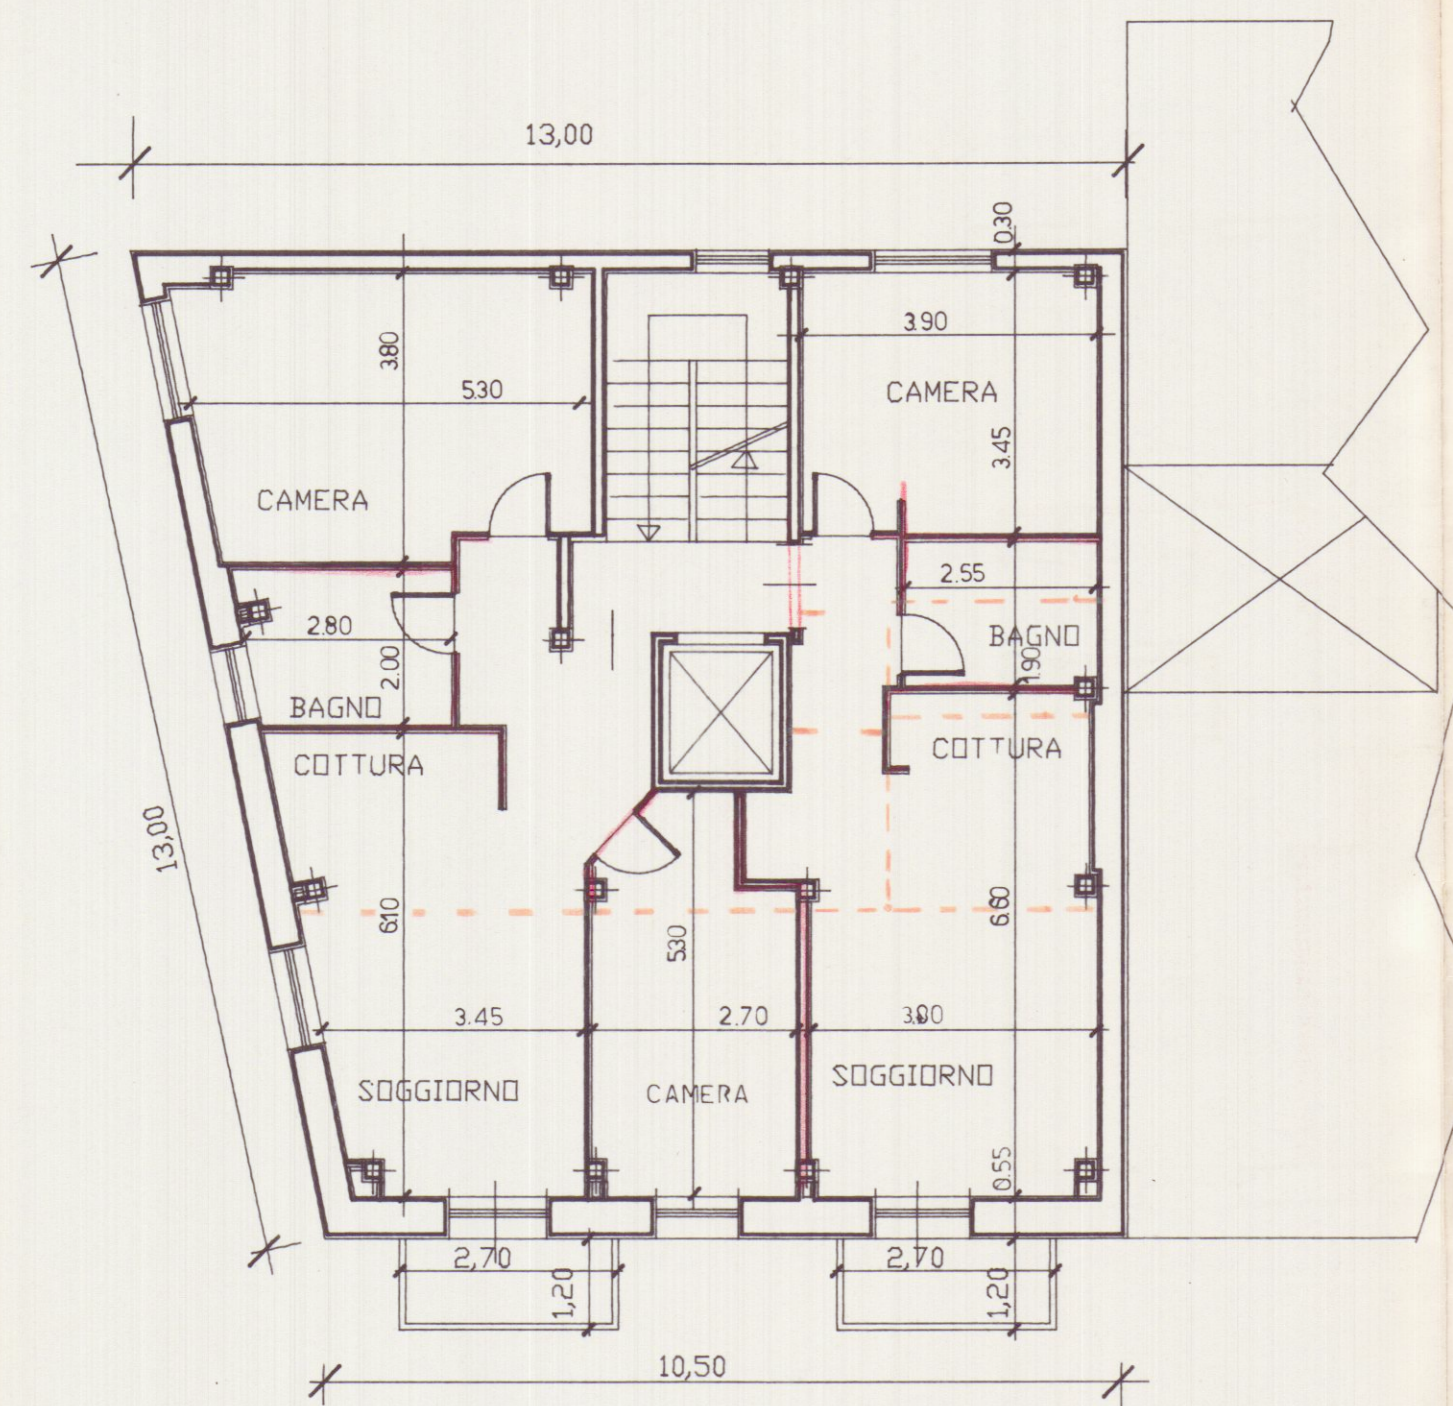


PIANO PRIMO

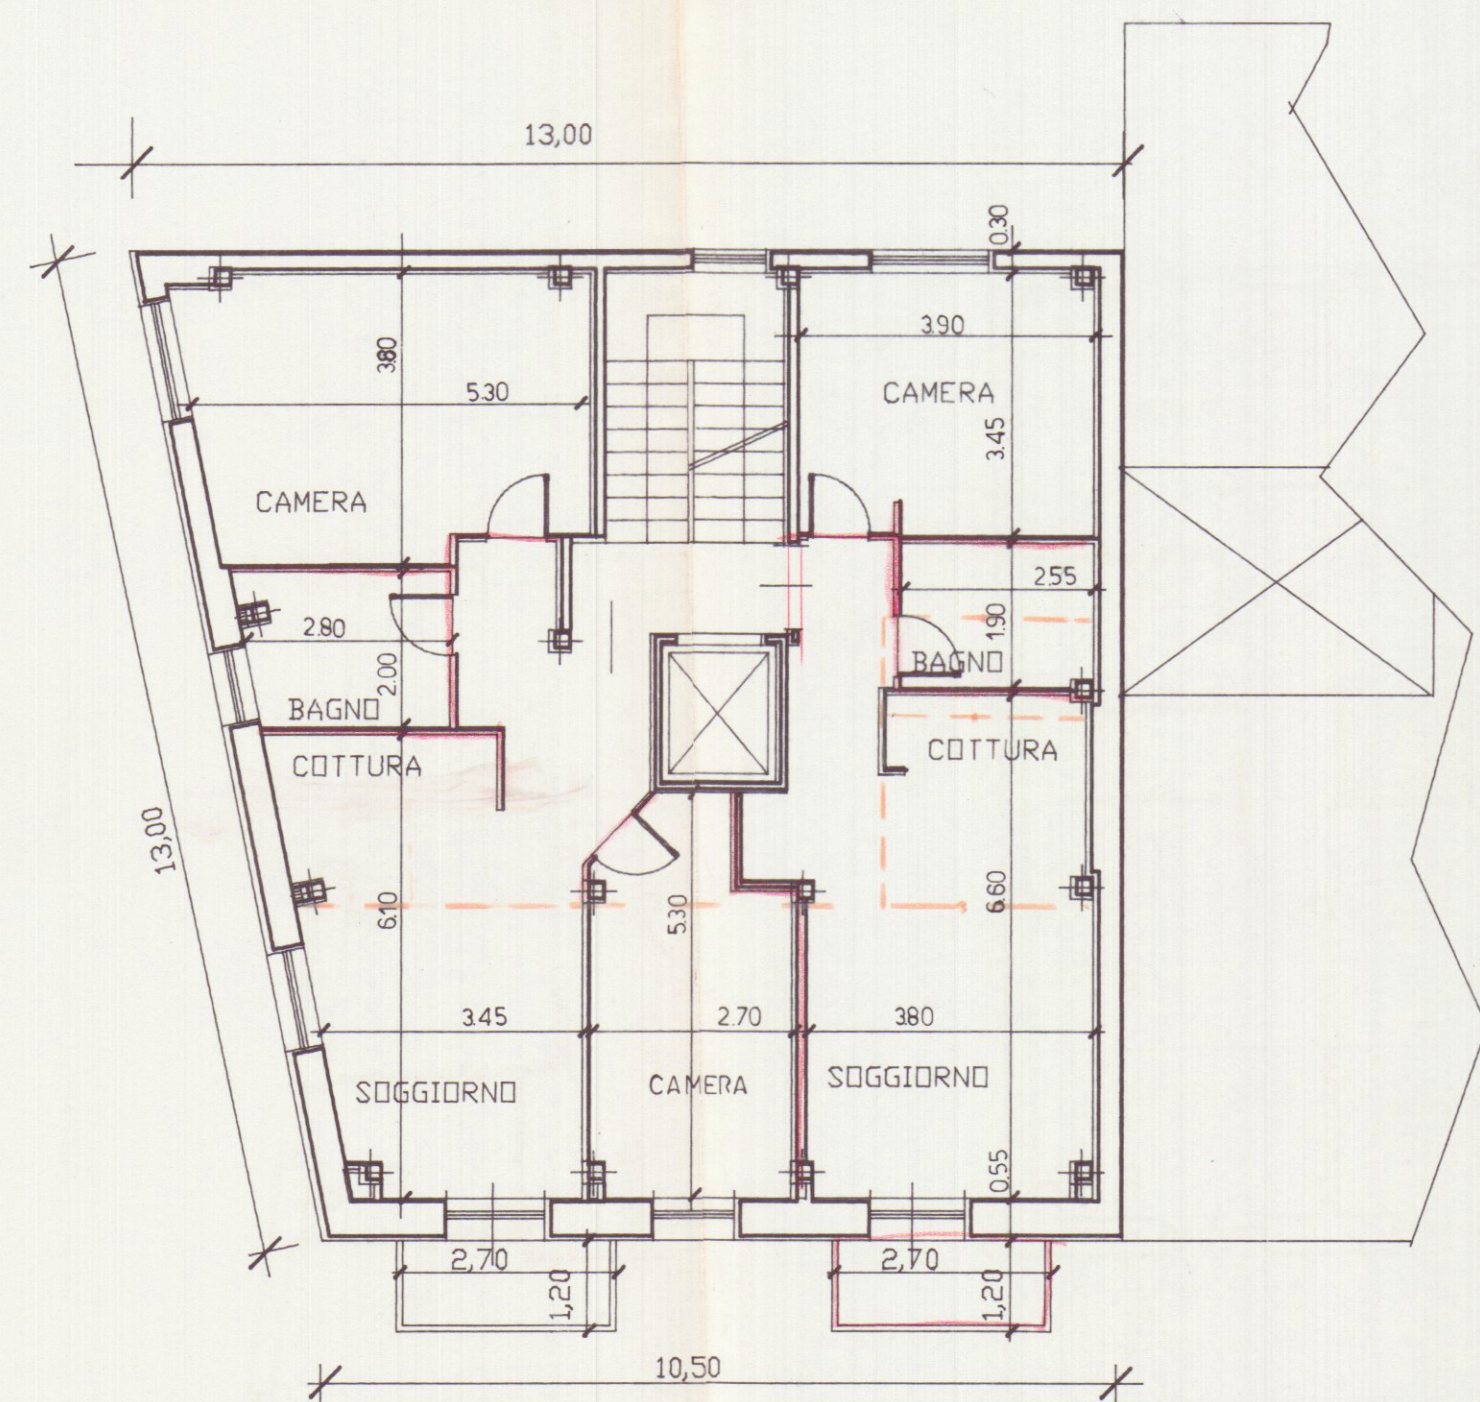

PIANO SECONDO

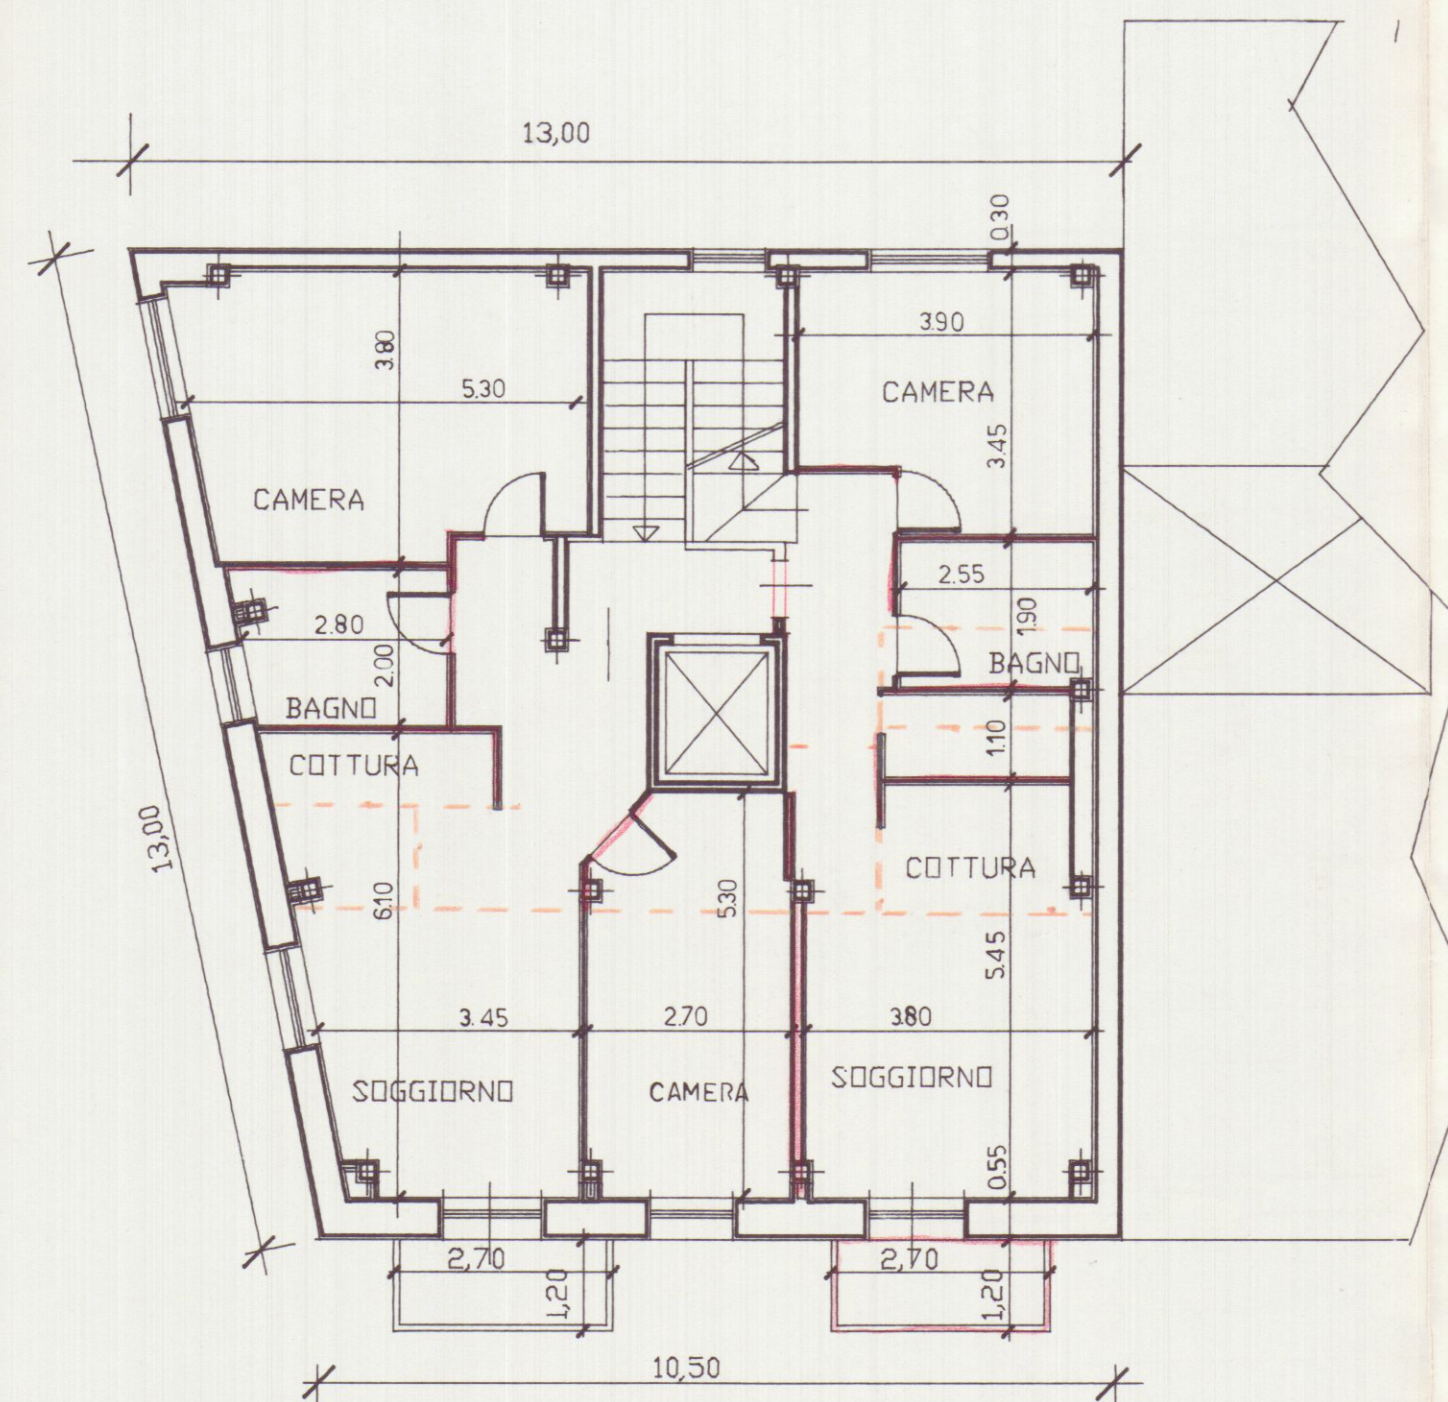

PIANO TERZO

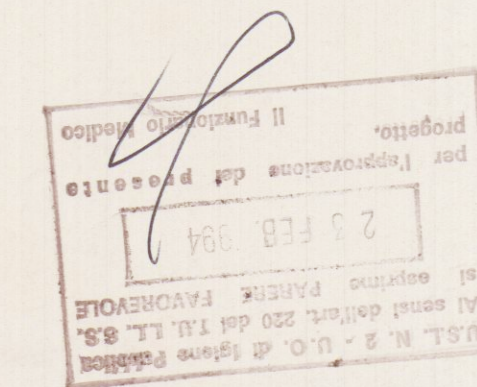

RESPINTO



VARIANTE

VARIANTE CONC.EDIL. N°42 -13.02.92

Geom. RICCI GIORGIO - STUDIO TECNICO - Carrara Piazza Matteotti, 10 - Tel. 0585-75145.					12 FEB 1994				
COMMITTENTE:									
IMMOBILIARE									
CASTRUCCIO S.R.L.									
DENOMINAZIONE:					TAVOLA:				
RISTRUTTURAZIONE					PIANTE				
EDIFICIO RESIDENZIALE					DIS. N°.				
2	Archivio	Disegnato	Approvato	Data	SCALA	INDICE			
		enregi		GIU.92	1:100				
SENZA IL N.S. CONSENSO QUESTO DISEGNO NON SI PUO' RIPRODURRE NE' COMUNICARE.									