

SQUASSONI ROBERTO

Dr. FRANCO MENCONI
ARCHITETTO

PALAZZINA IN CONDOMINIO
A MARINA DI CARRARA
Corso Umberto

P. ATTICO E COPERTURA

2 ED

1:100



Supplari

31 OTT. 1974

2 VARIANTE
APPROVATO
CONTROLLATO
29 NOV. 1974


VARIANTE AL PROGETTO
Approvata dal Sindaco alle condizioni
indicate nel permesso di costruzione
n. 1408 del
L'ING. CAPO

Resulta a 6,75 aus. di F.
Controllore

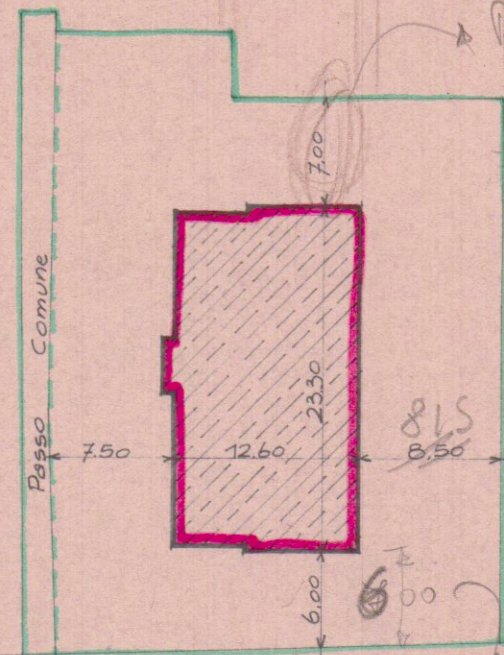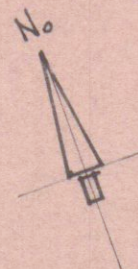


all'esterno del plotto

INGRANDIMENTO RAPP. 1:500

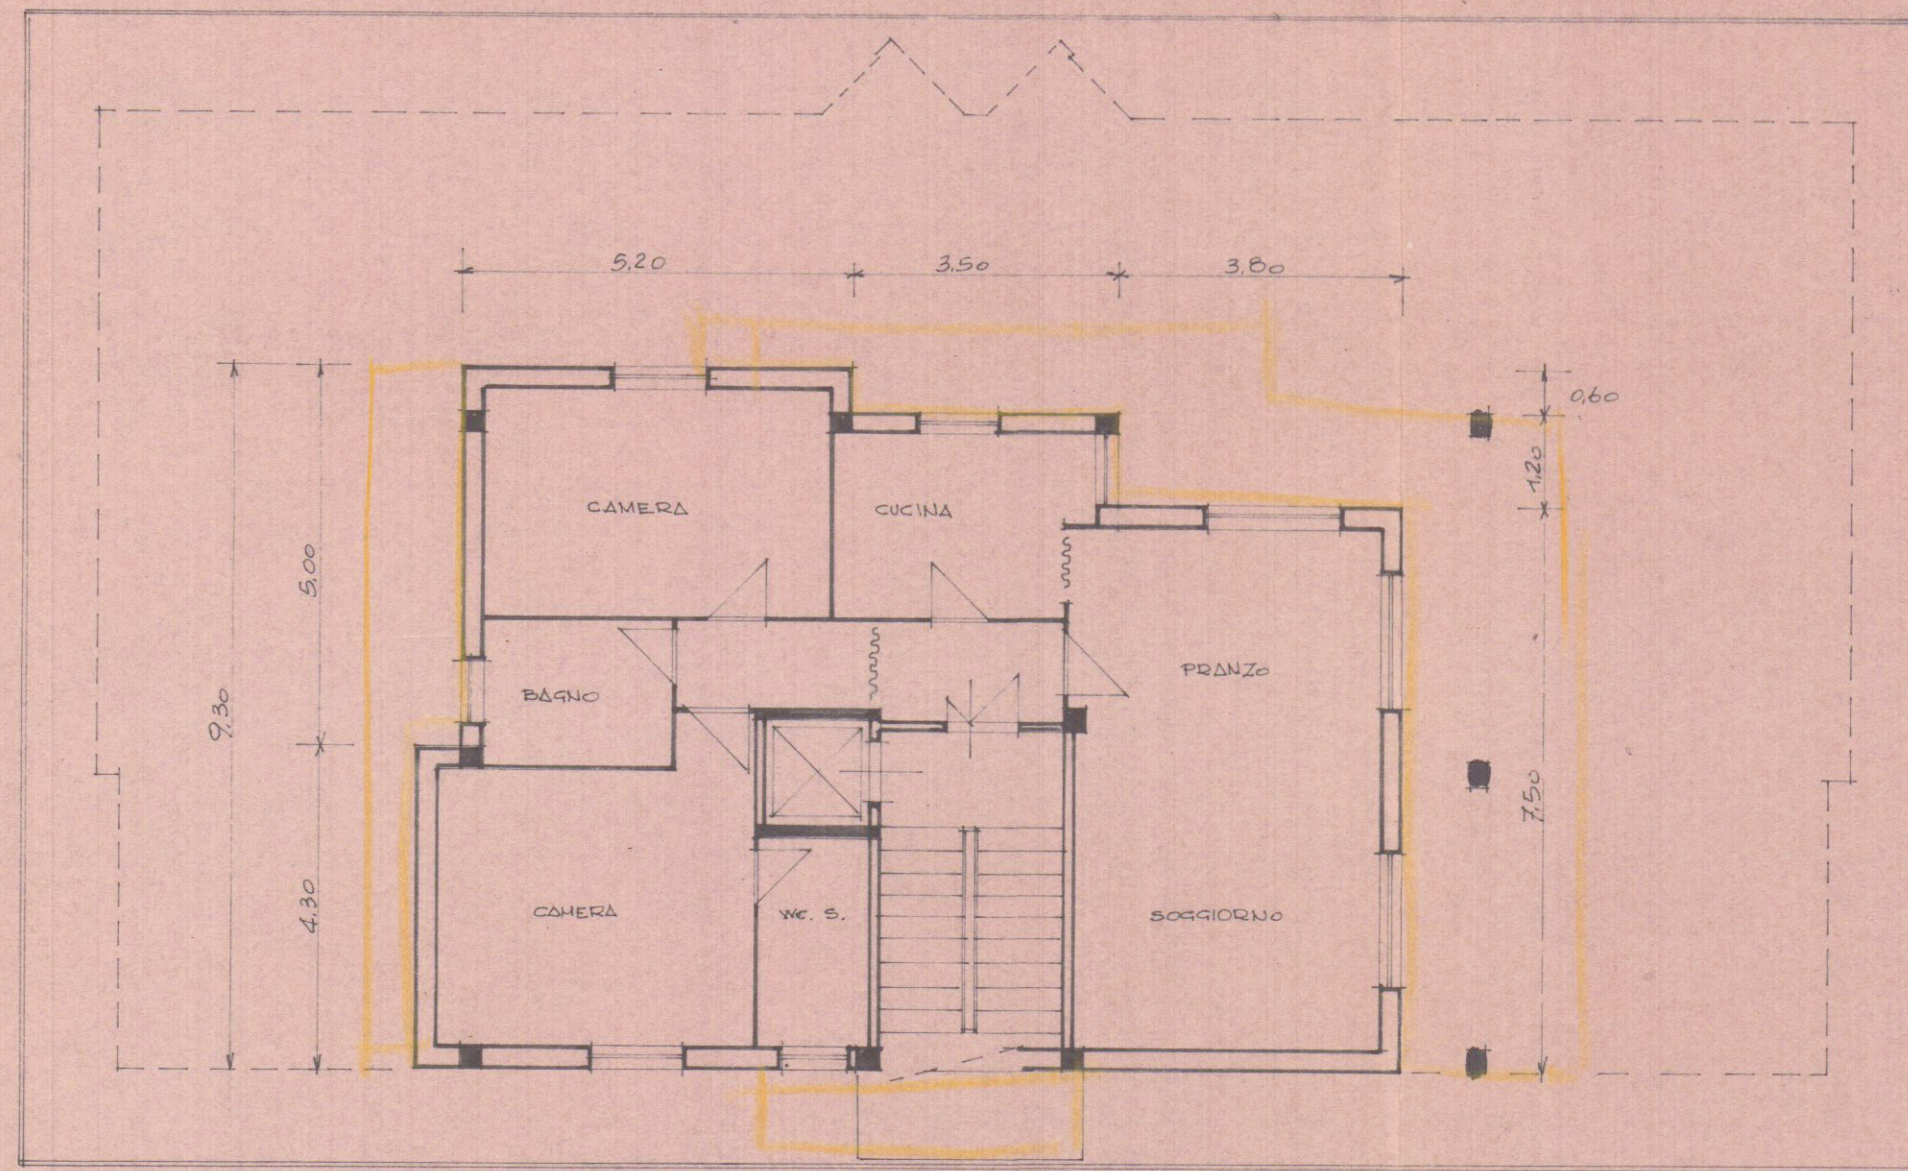

PIANO ATTICO

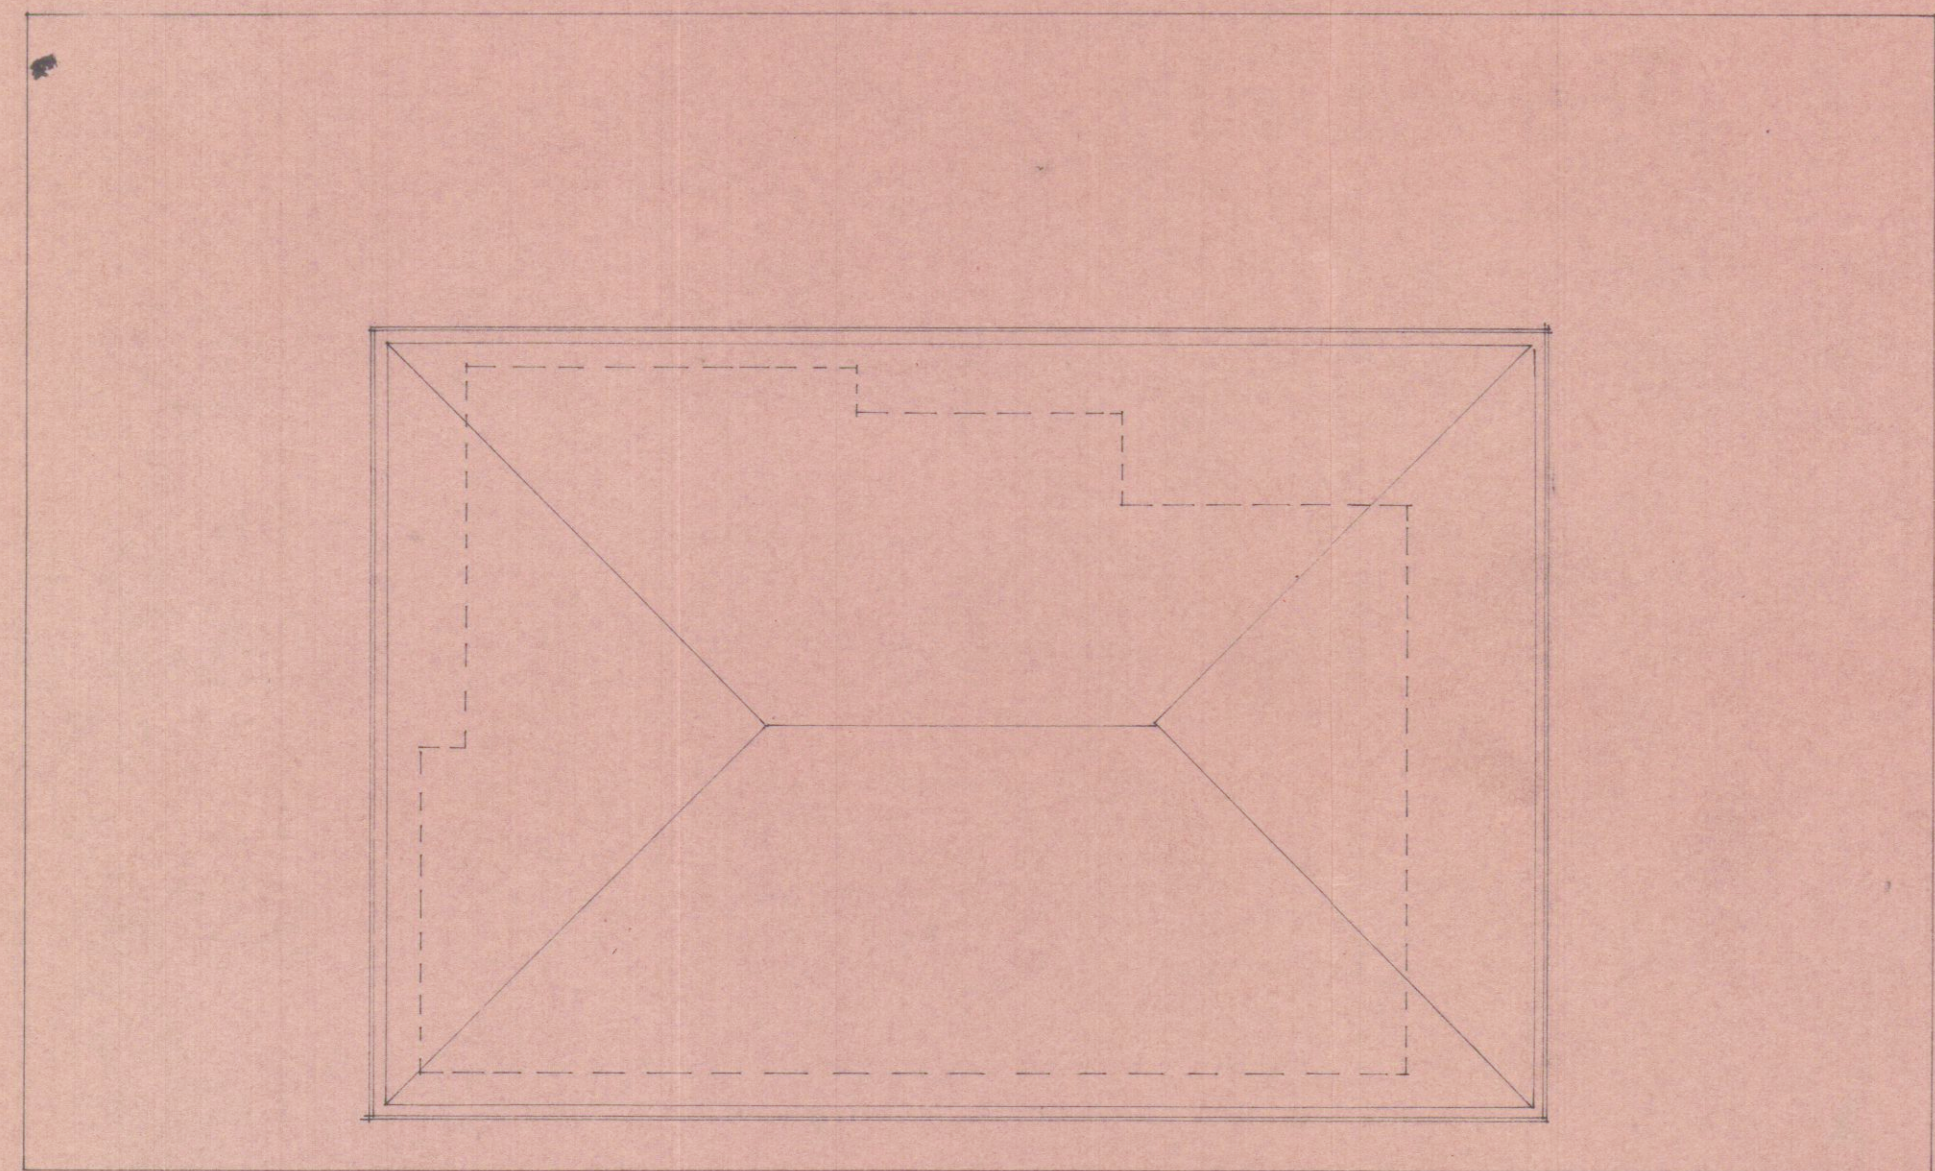

PIANTA COPERTURA