

COMUNE DI CARRARA

MARINA DI CARRARA

VIA F. CAVALLOTTI

17 DIC. 1972

PROGETTO: FABBRICATO DI CIVILE ABITAZIONE

"C"

PROGETTISTA: DOTT. ING. A. DAZZI

SOLUZIONE

PROPRIETÀ: Sopra Δ PUA


SOSPESO

LAVORO: PROSPETTO NORD

RAPP. 1:100

10

VISTO come da
lettera N° 2837
del 3 MAR 1973
IL SOPRINTENDENTE REGGENTE
A. Subini

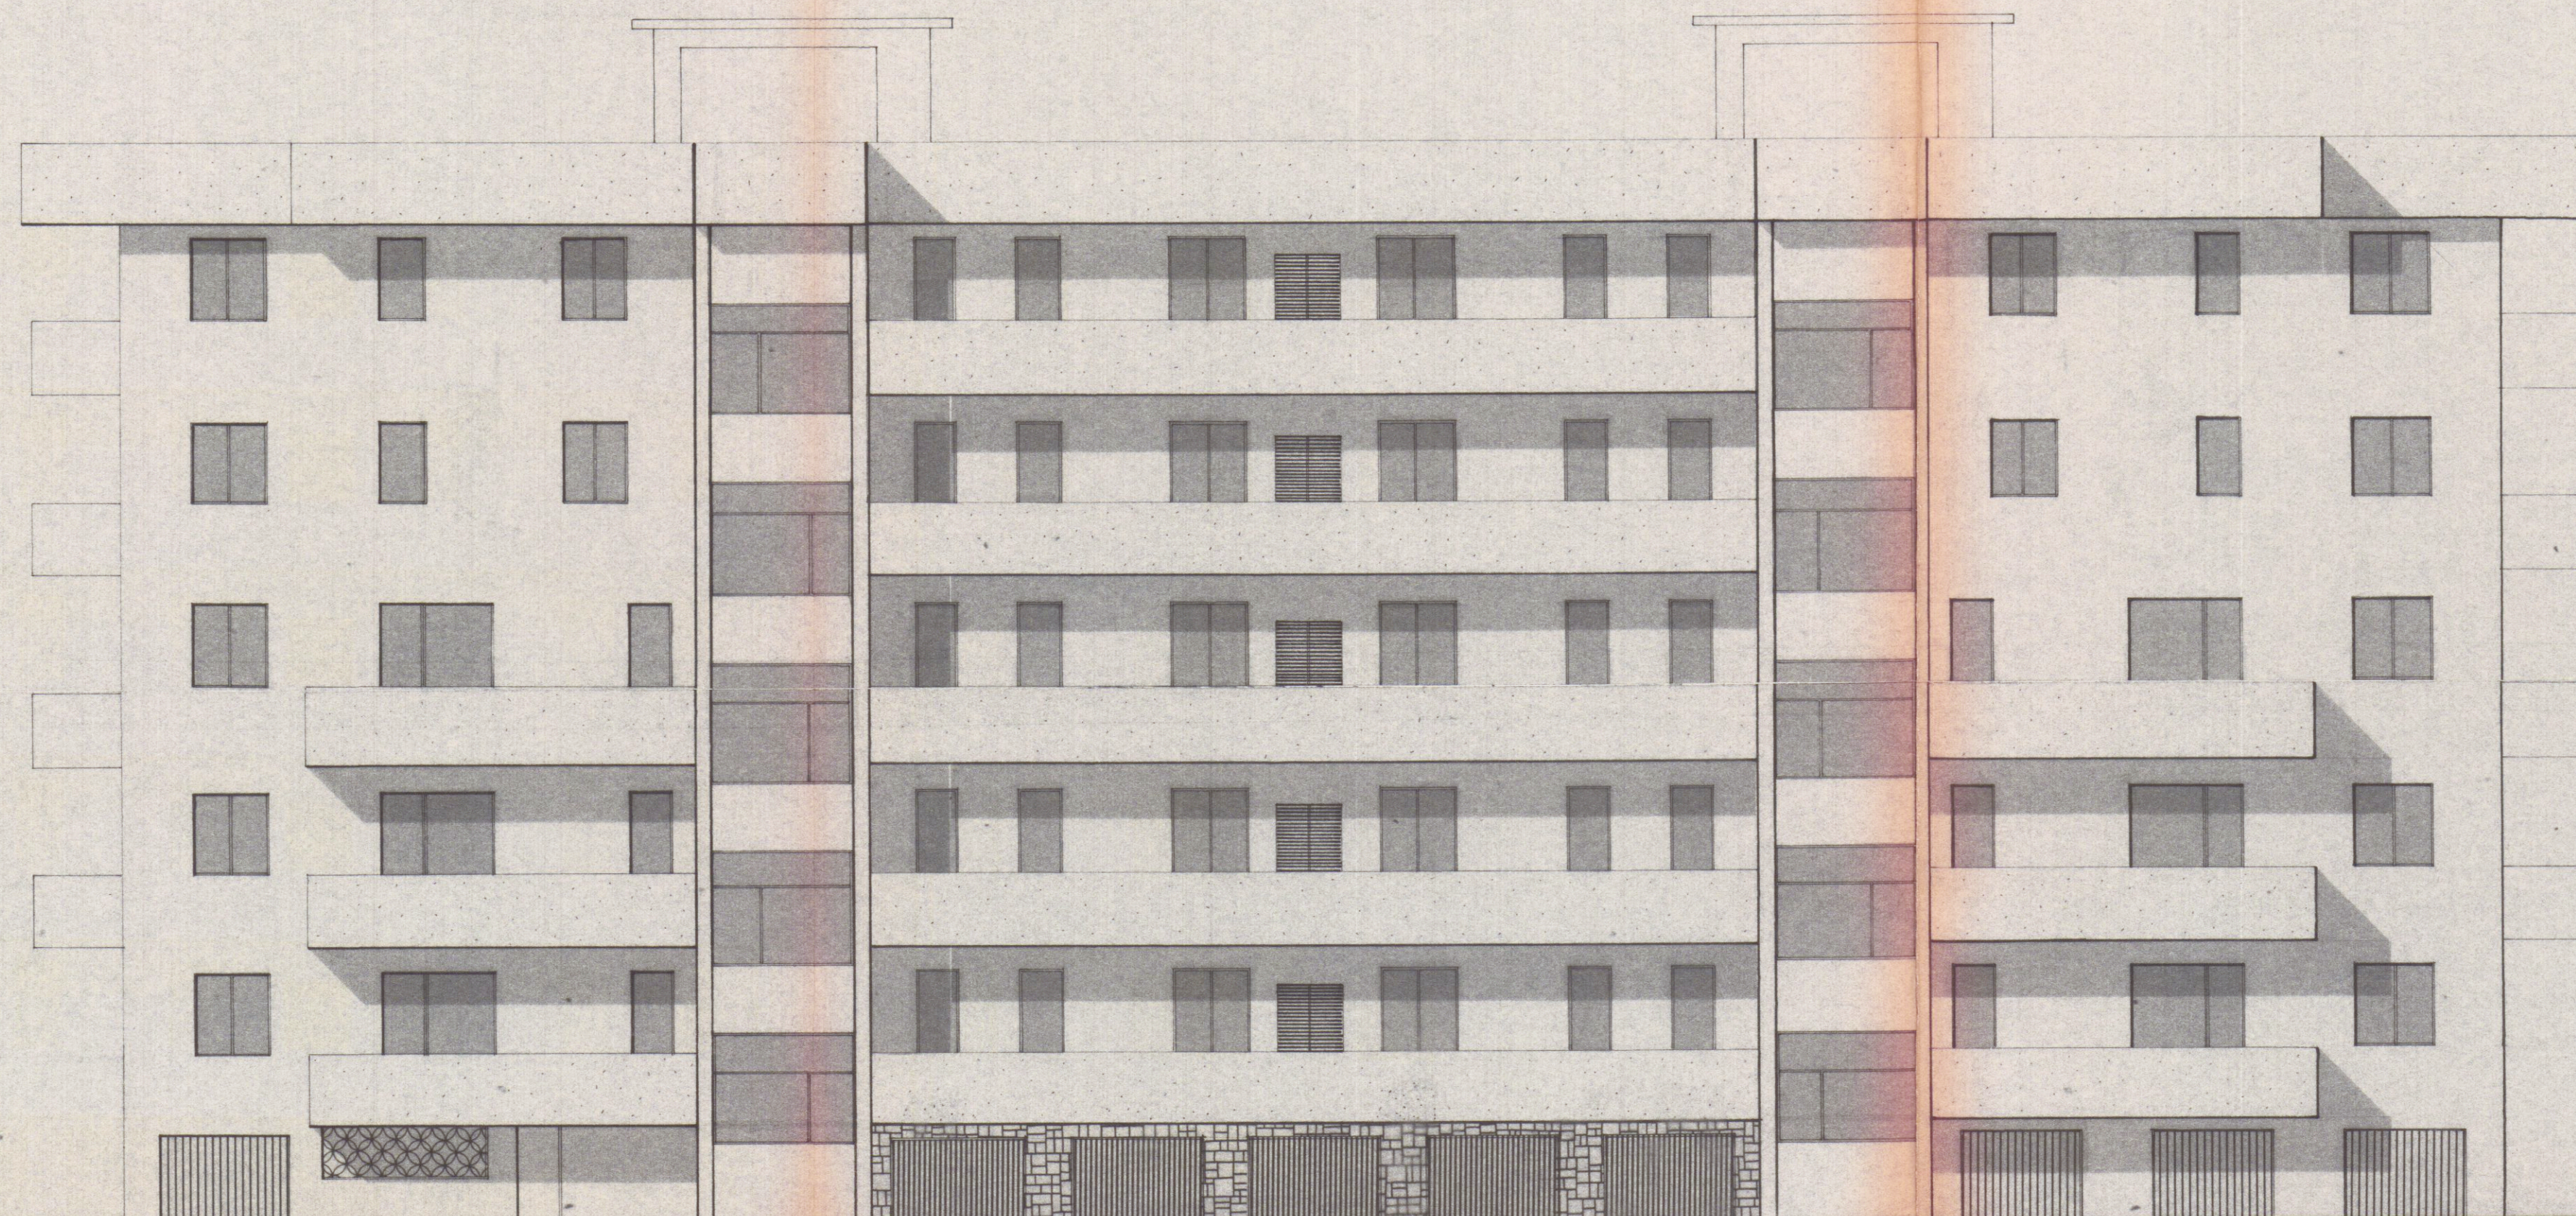

PROSPETTO NORD