


15111 1057
APPROVATO 3 MAG. 1967
CONTROLLATO
IL TECNICO

FABBRICATO JOH/ON MARIA

— PLANIMETRIA DELLA SITUAZIONE IN LOCO —

Dott. Arch. L. GRANAI

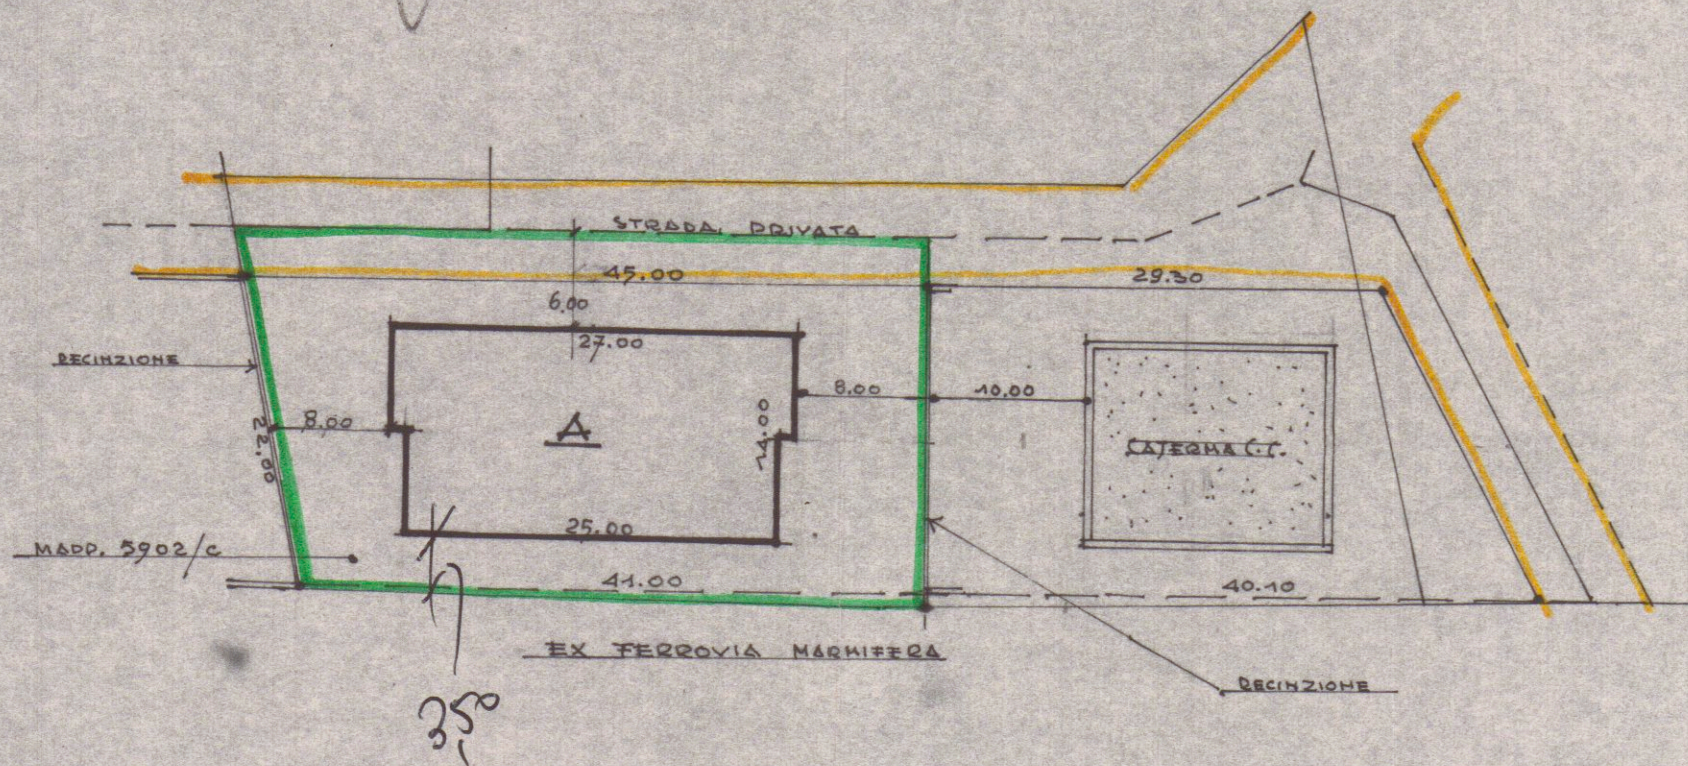

1:500

Approvato dal Sindaco alle condizioni
indicate nel permesso di costruzione
N° 111 del 11-2-1966

L'ING. CAPO



[Signature]