



PROSPETTO SUD

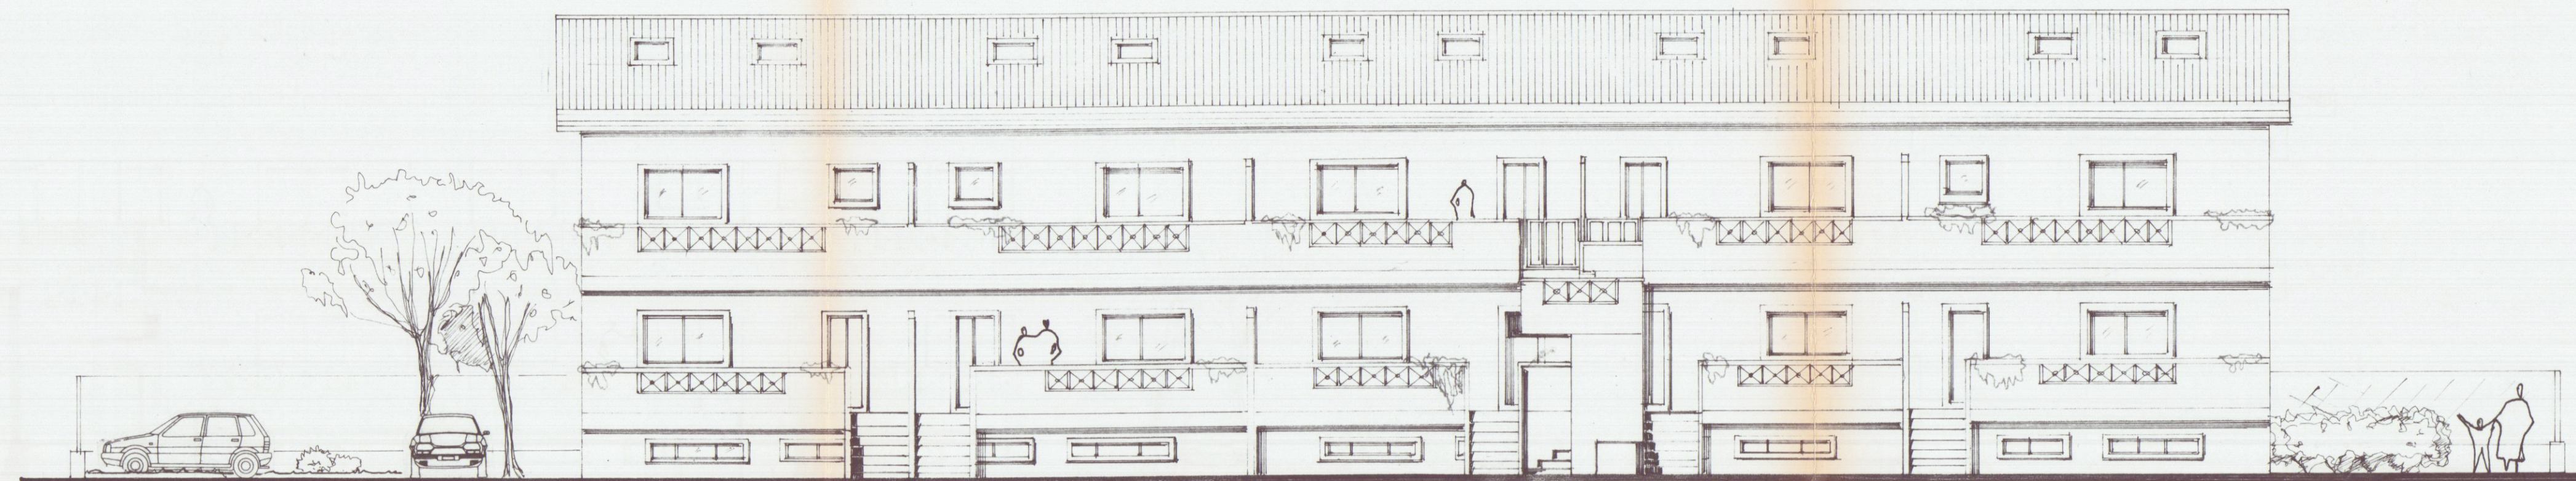


PROSPETTO NORD

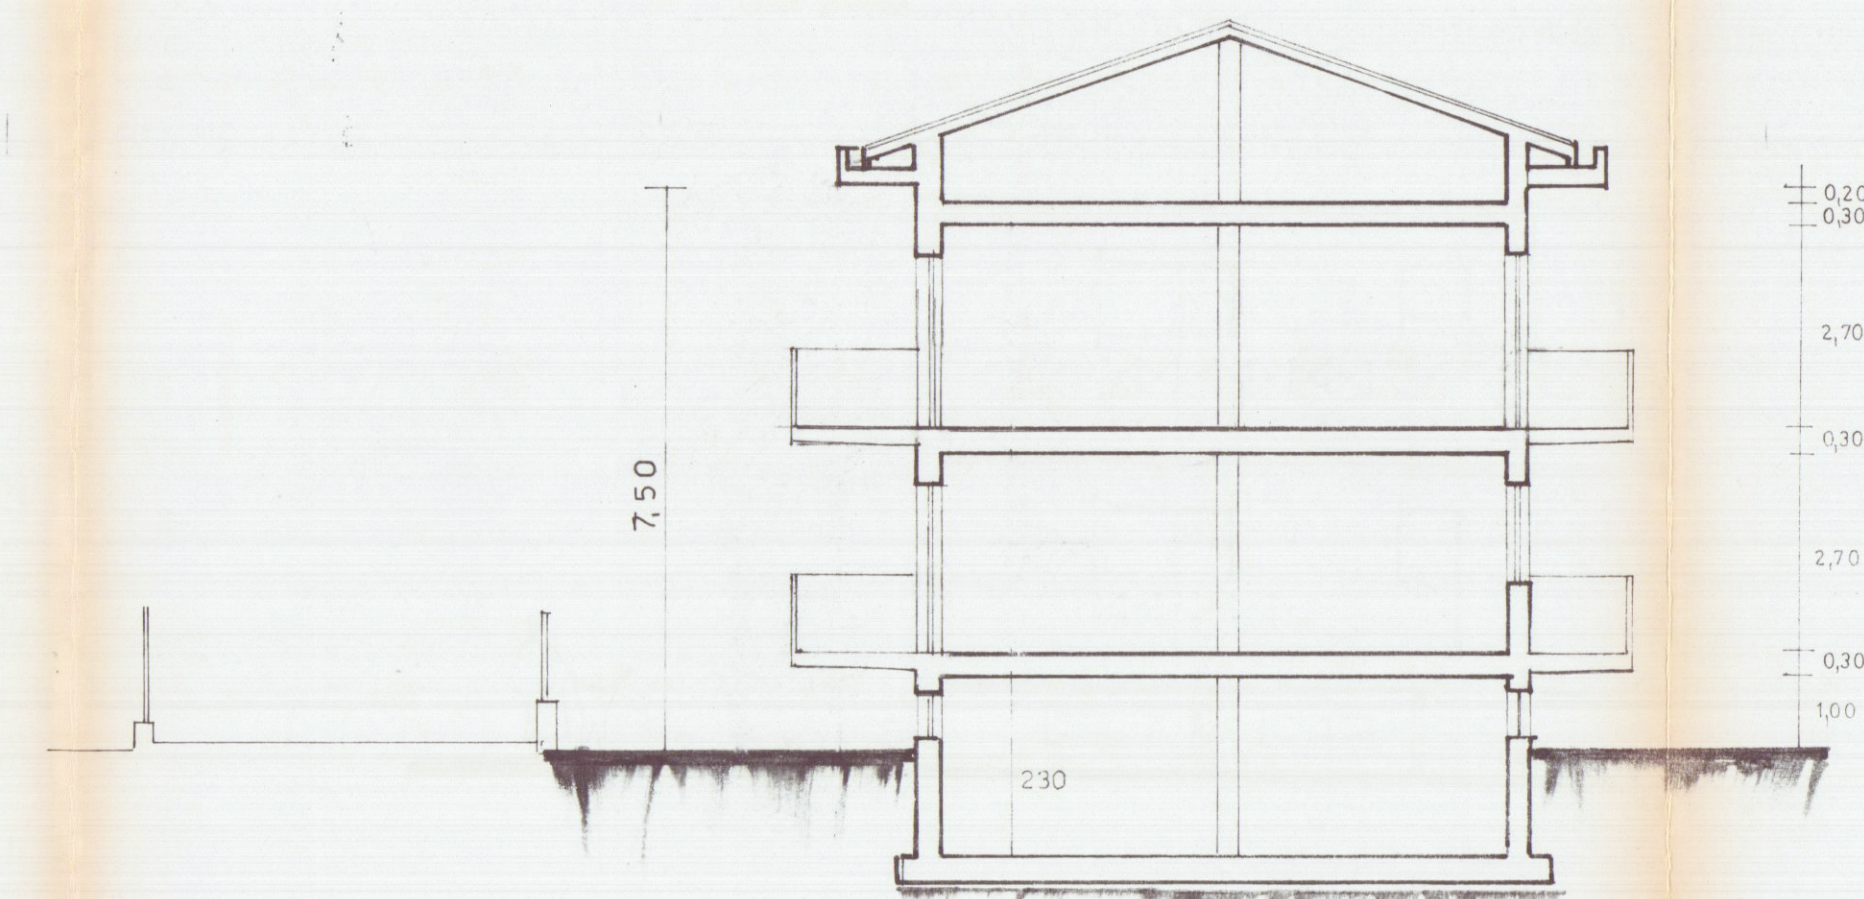


SEZIONE A-A'



PROSPETTO EST

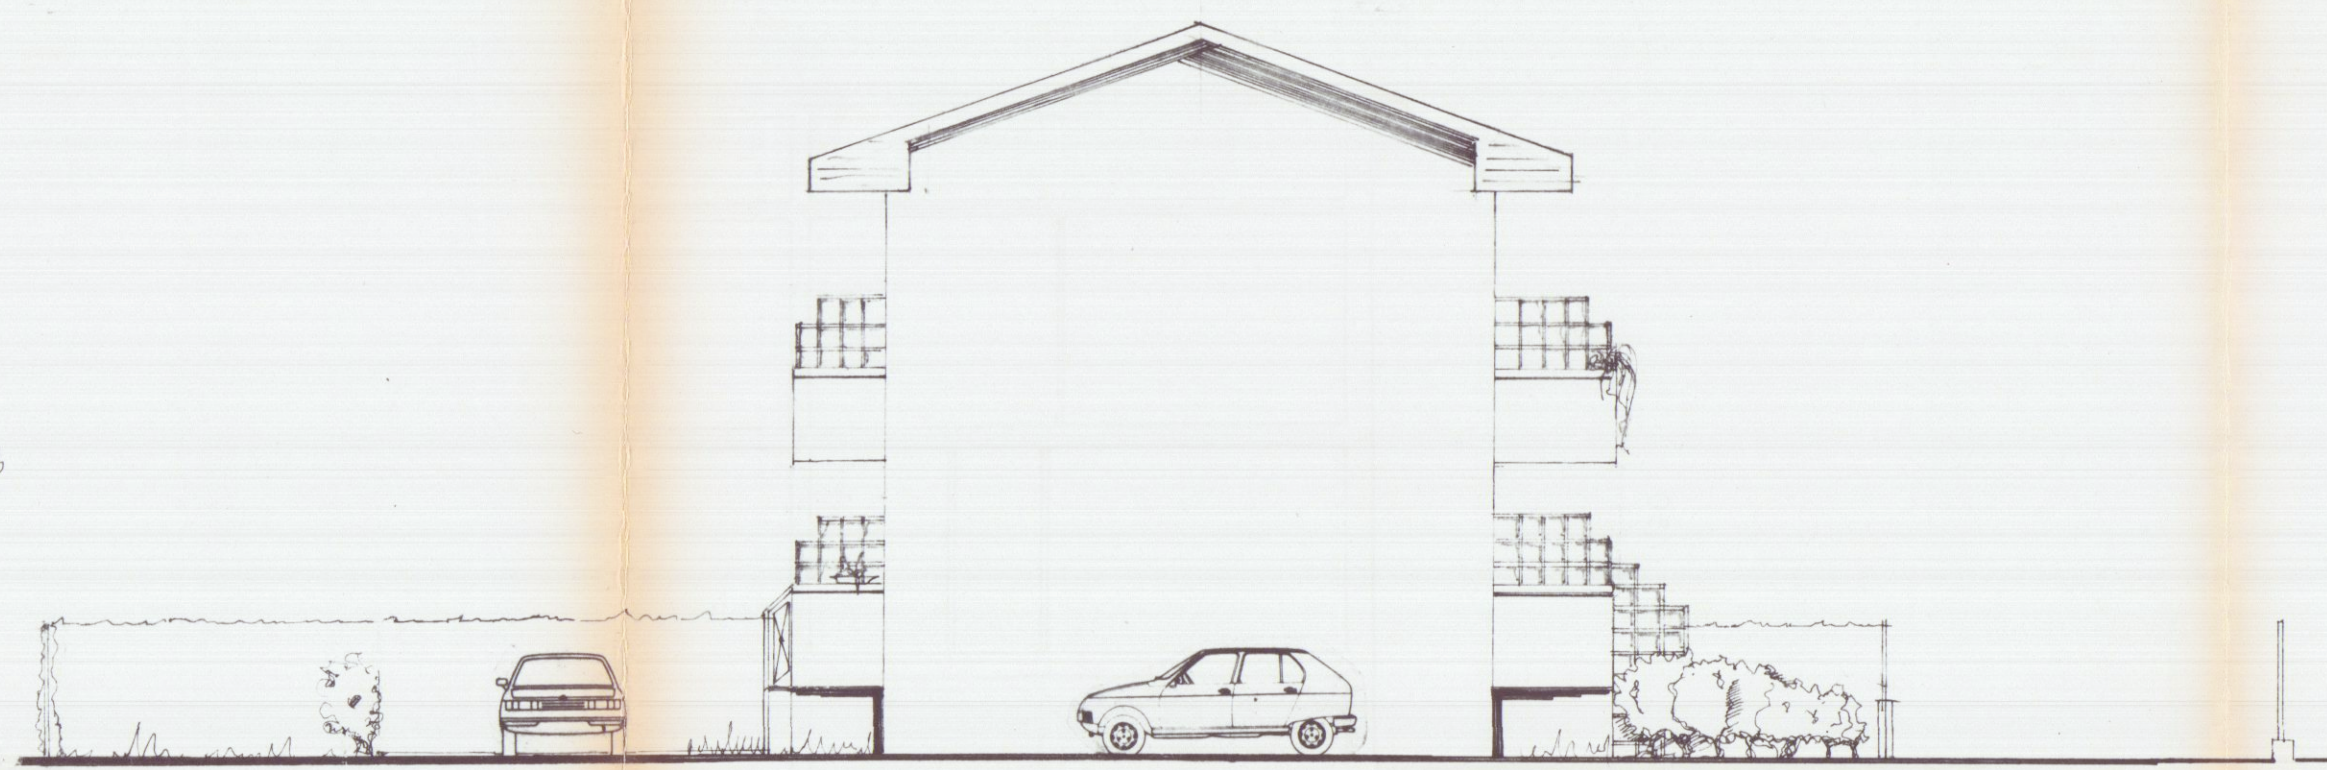

PROSPETTO OVEST

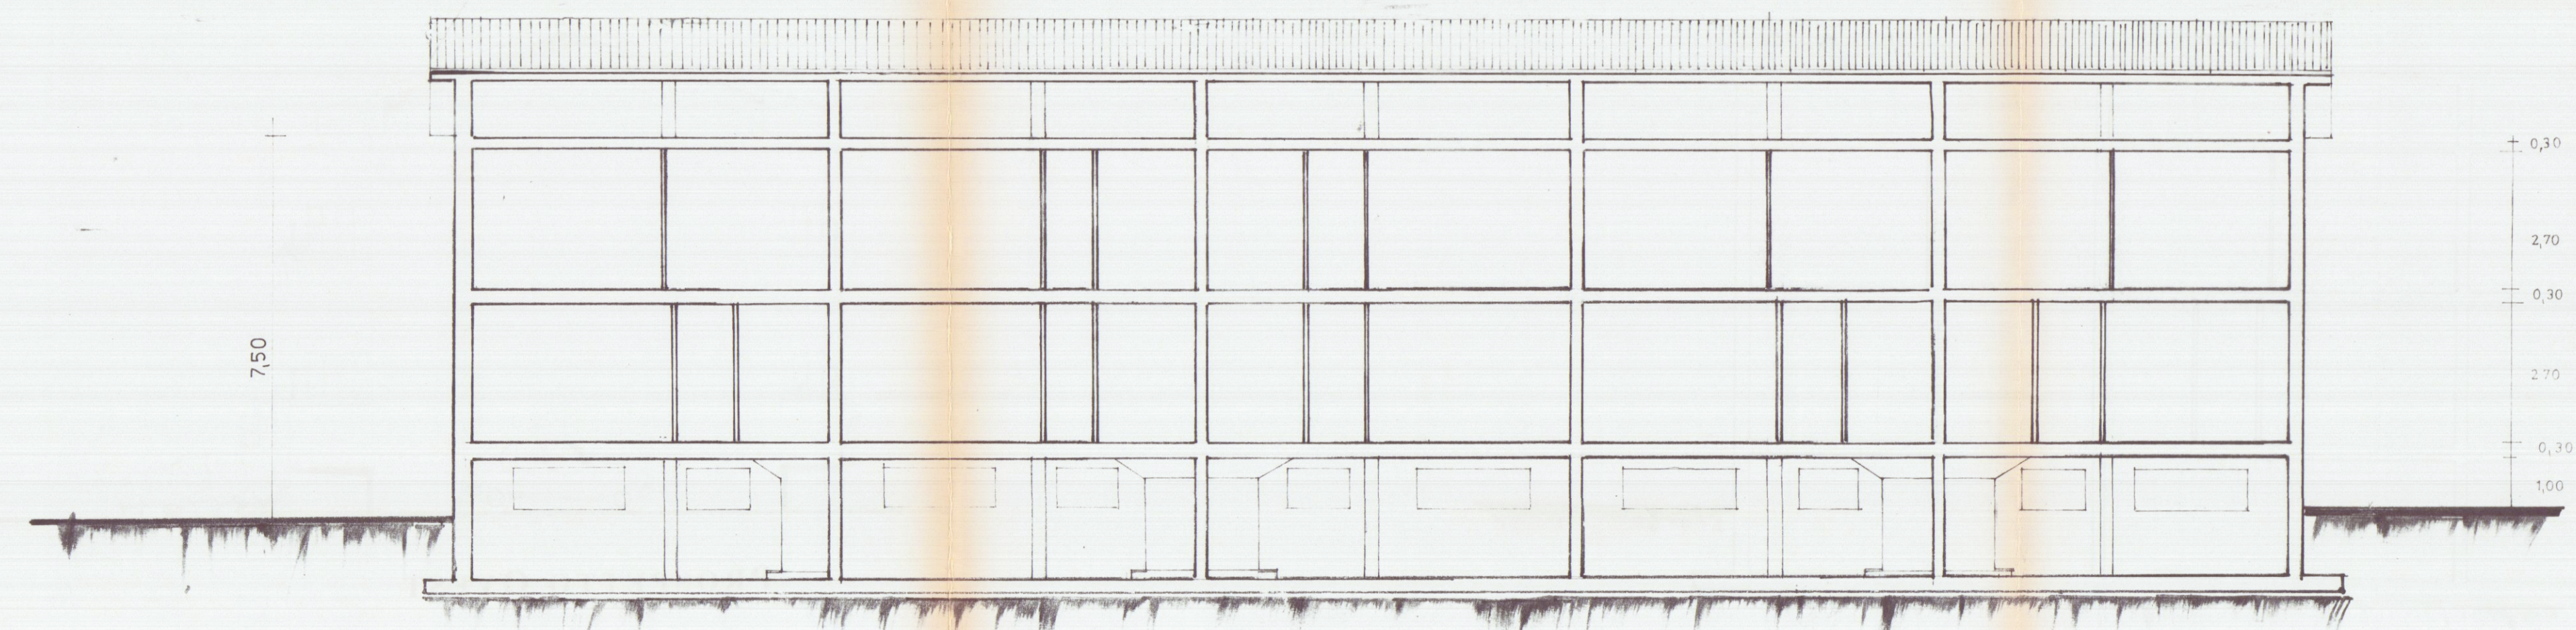

SEZIONE B-B'

REGIONE TOSCANA
Ufficio del Genio Civile di Massa Carrara
Elaborato all'esito della denuncia presentata
ai sensi della Legge n. 64/1974 e L.R. n. 85/1982
e Legge n. 1086/1971 - Pratica S. n. 334
Massa, il 16 MAG 1996



PROGETT AZIONE snc

di dott. arch. ME Mureu & C.
via Gino Menconi, 4 bis 54031 Avenza Carrara tel. 0585-53137

committente **LOMBARDI Angiolina**

Progetto di fabbricato per civile abitazione

oggetto **Via Mulazzo località Avenza**

ubicazione **folio 69 mapp. 231-231-1143**

tavola	referimento	committente	architetto	disegnatore
3	prospetti sezioni 1:100			Nicola Nelli
				data GIUGNO 94