

COMMITTENTE

**LERA ALBERTO**

IMMOBILE **CARRARA** VIA VICINALE MACCHIA,51 FOGLIO **78** MAPPALI **279** SUBALTERNO **2,3,4,5,6**

LAVORI di  
 RIFACIMENTO COPERTURA GARAGE,MODIFICHE INTERNE ALL' UNITA'  
 IMMOBILIARE DESTINATA A CIVILE ABITAZIONE,REALIZZAZIONE DI  
 N° 2 CANCELLI PEDONALI,1 CANCELLO CARRABILE

TAVOLA N.

**5**

INTERVENTO  
 D.I.A.  
 LRT 01/2005

TAVOLA di

RAFFRONTO :

ESTRATTO DI MAPPA  
 PIANTA RECINZIONE  
 PIANTA GARAGE  
 PROSPETTI,SEZIONE GARAGE

SCALA di 1 a  
**1000-100**

DATA

5/12/2005

FILE

LERA ALBERTO DIA


TAVOLE

6

DIS.


D.B.

## ESTRATTO DI MAPPA

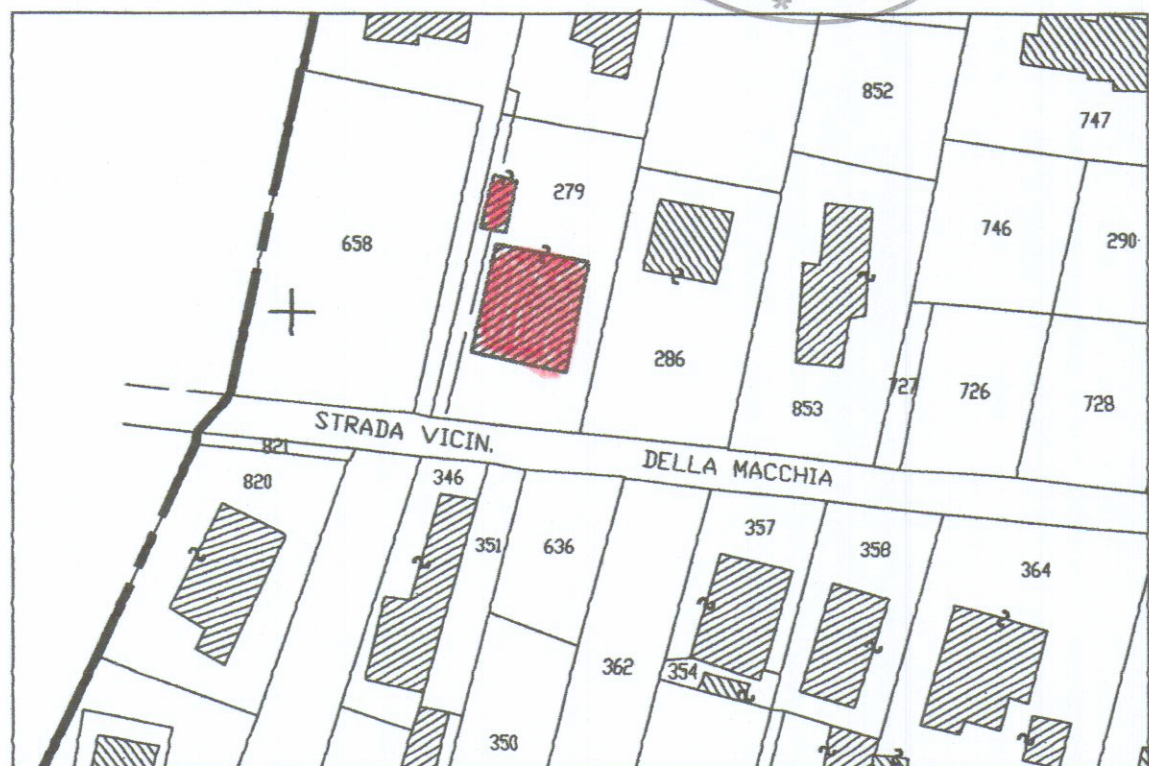


## GARAGE

SEZIONE A-A

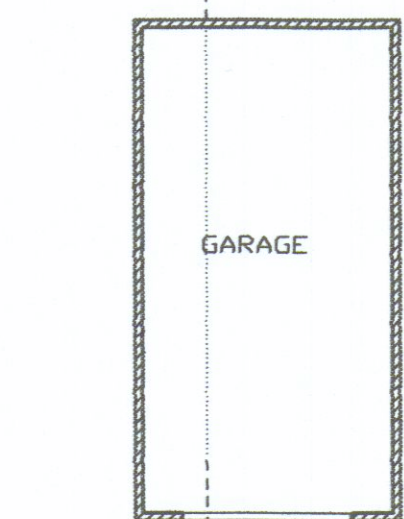


SEZIONE A-A

SEZIONE A-A

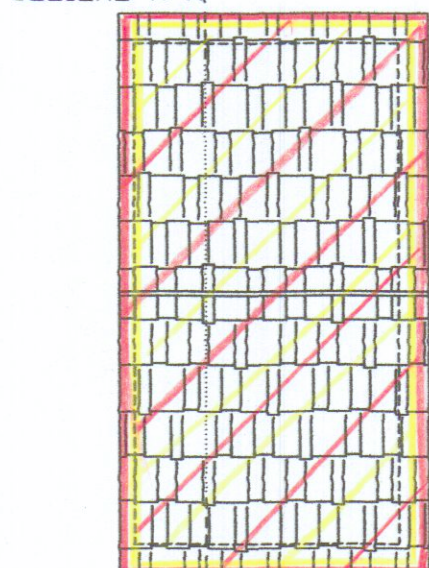


SEZIONE A-A


## PIANTA PIANO TERRAPIANTA COPERTURA

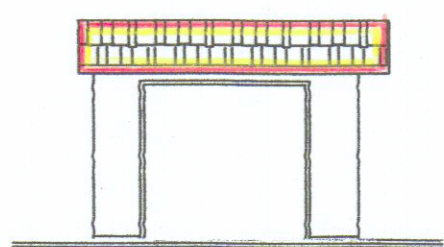

PROSPETTO SUD

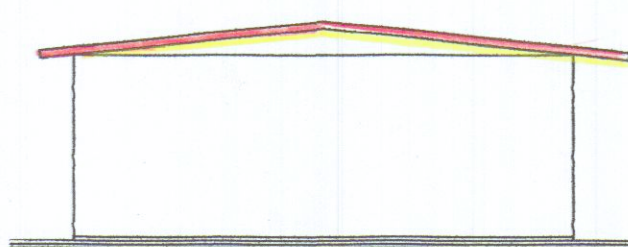


PROSPETTO EST

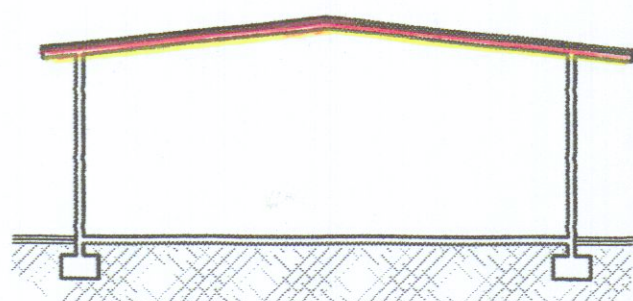


SEZIONE A-A

NORD

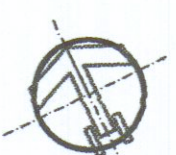


ORIENTAMENTO


## RECINZIONE

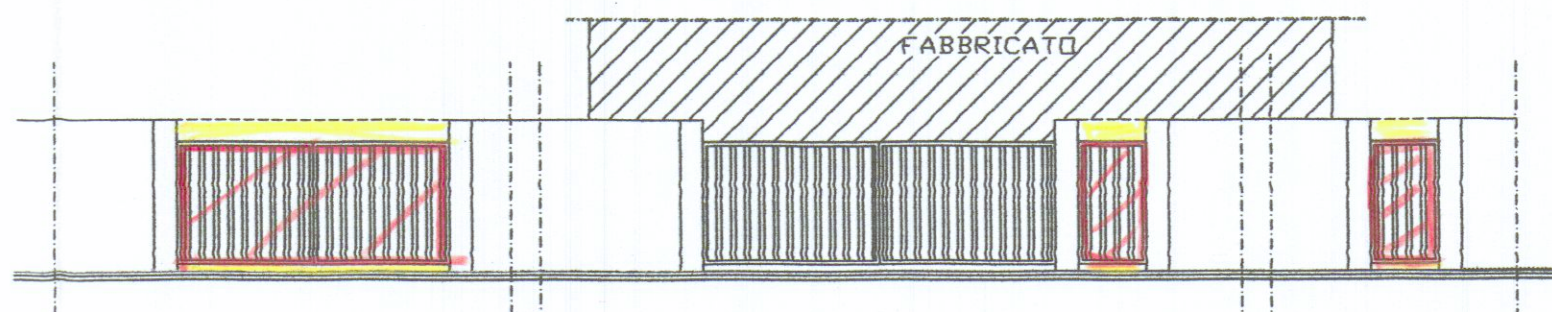


PROSPETTO OVEST

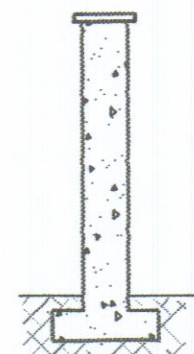

SEZIONE B-B

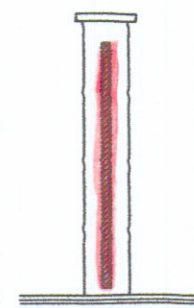

SEZIONE C-C

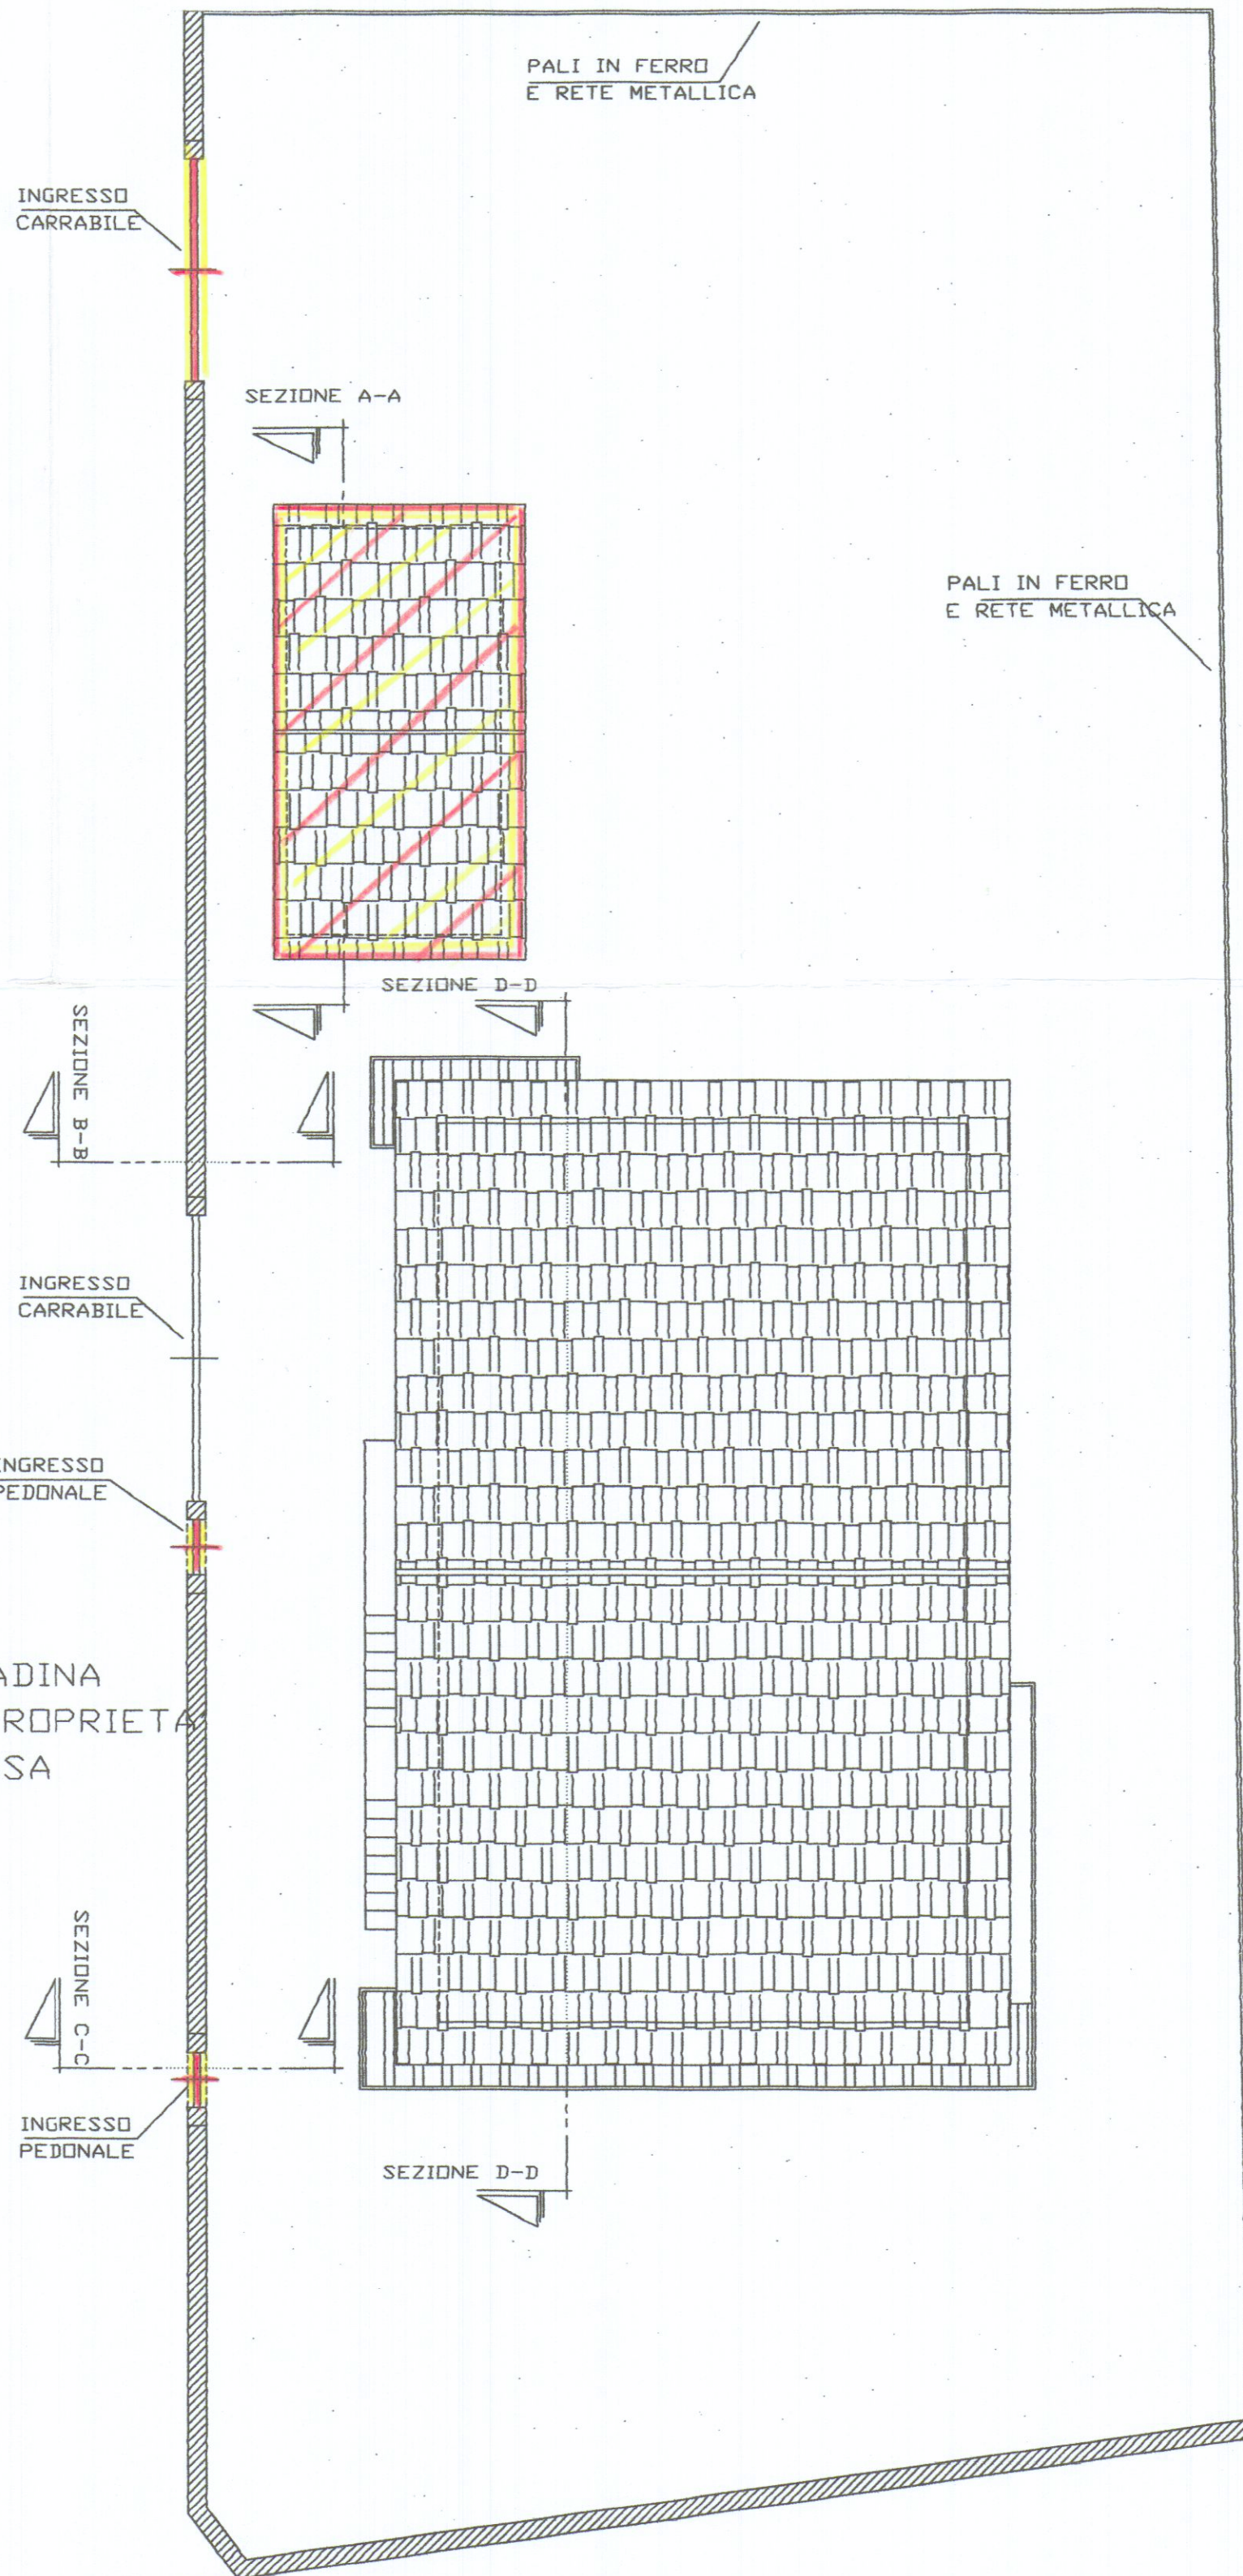

VIA VICINALE MACCHIA

RECINZIONE E GARAGE  
 PIANO TERRA