2 VARIANTE

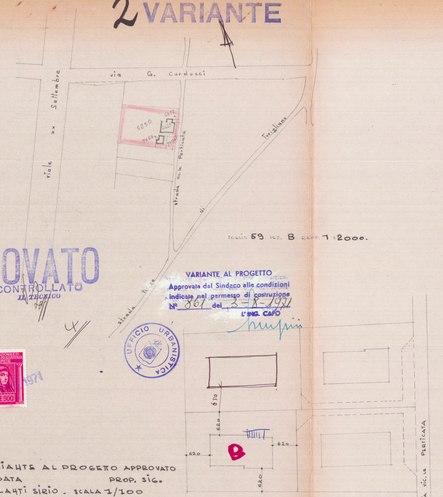

APPROVATO
3 AGO. 1971 CONTROLLATO

VARIANTE AL PROGETTO APPROVATO
IN DATA PROP. SIG.
PIOLANTI SIRIO. SCALA 1/100

GEOMETRA:

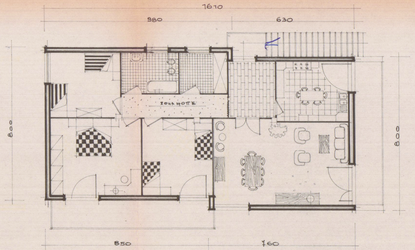

PIANO RIALZATO

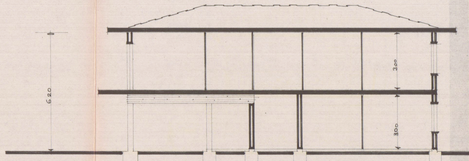

SEZIONE

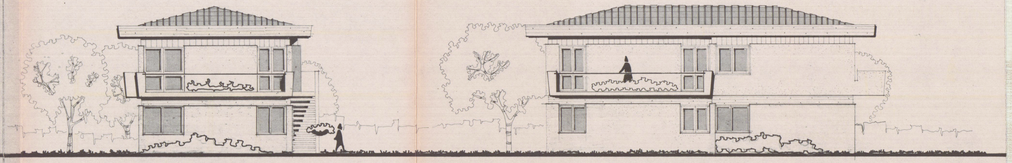

PROSPETO EST

PROSPETO SUD

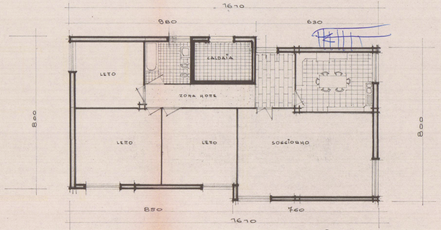

PIANO TERRA

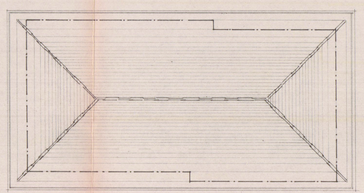

COPERTURA

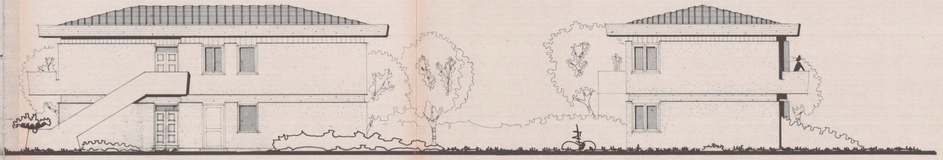

PROSPETO NORD

PROSPETO OVEST