



schemi volumetrici
scala 1:200

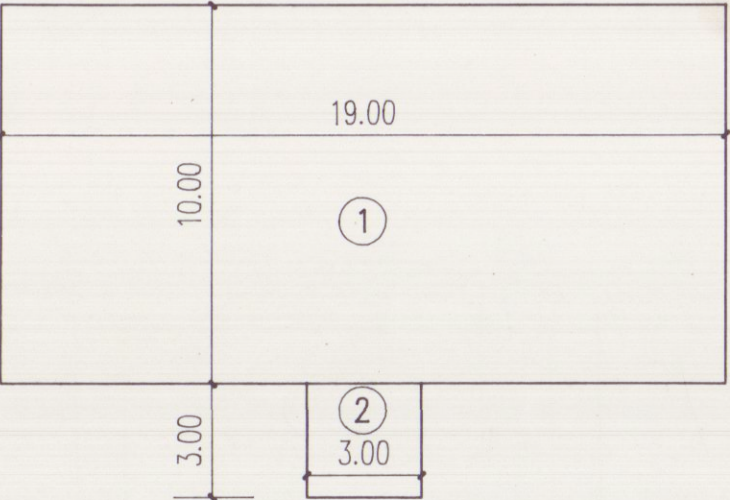


piano attico

①	190.00 mq
②	9.00 mq
199.00 mq h=2.70 m 537.30 mc	

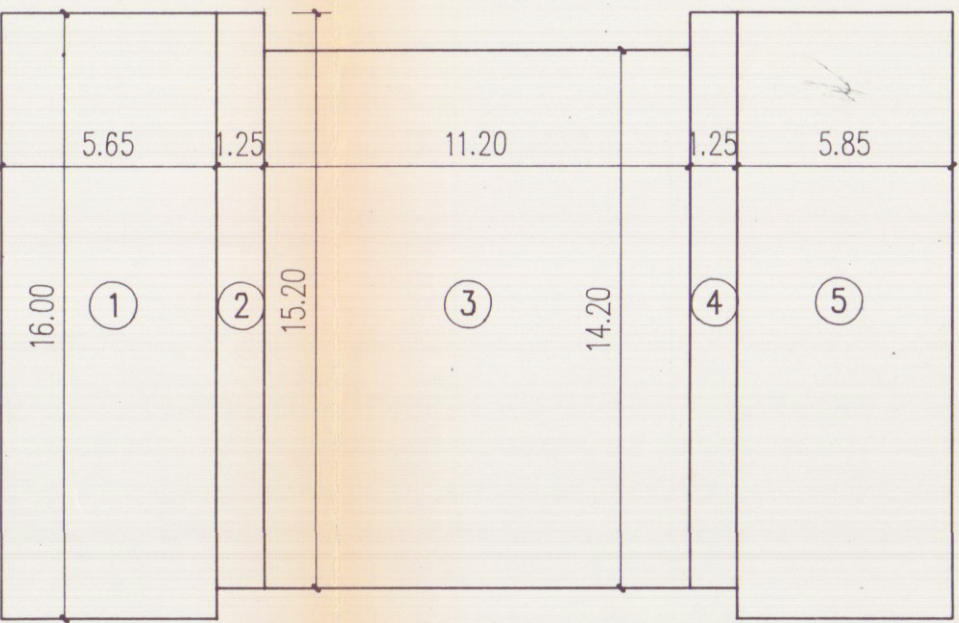


piani primo e secondo

①	90.40 mq
②	19.00 mq
③	159.04 mq
④	19.00 mq
⑤	90.40 mq
377.84 mq h=6.00 m 2237.25 mc	

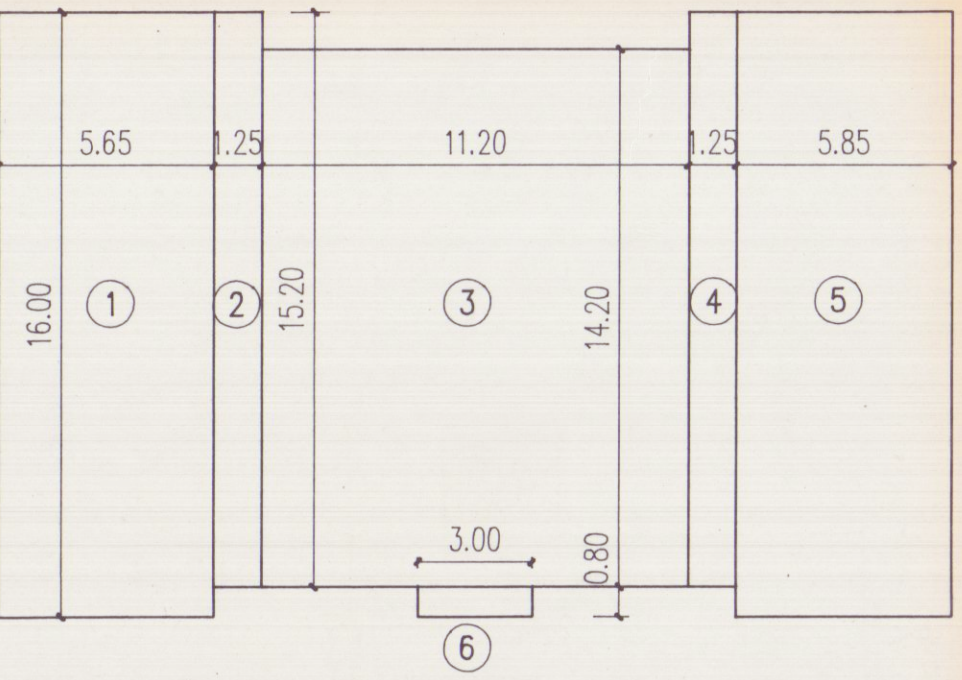


piano terzo

①	90.40 mq
②	19.00 mq
③	159.04 mq
④	19.00 mq
⑤	90.40 mq
377.84 mq h=3.00 m 1133.42 mc	
⑥	2.40 mq
h=1.10 m 2.64 mc	
1136.06 mc	

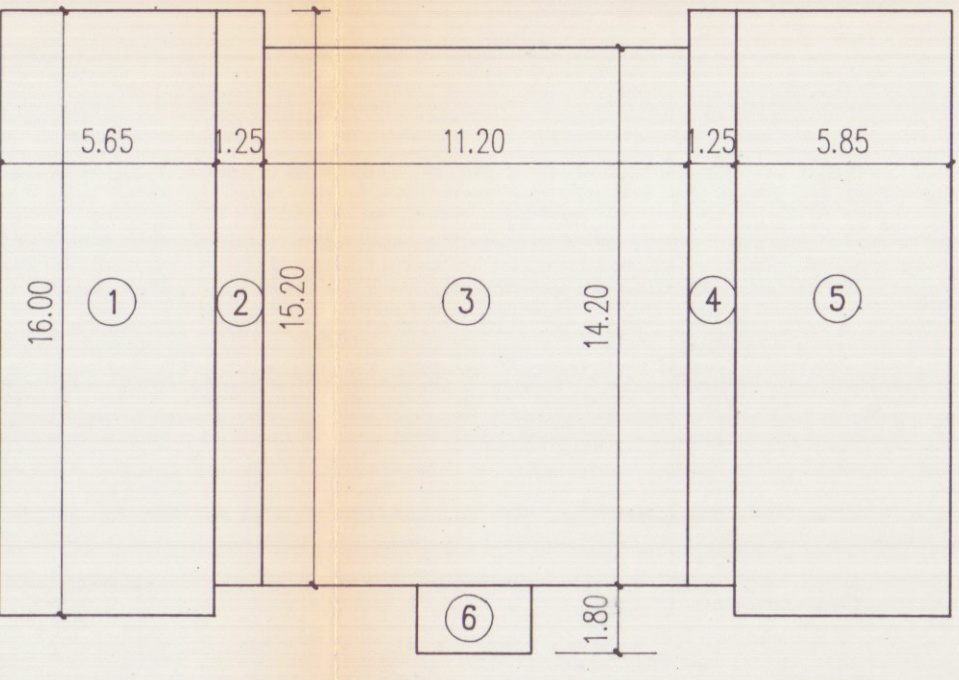


piano terra

①	90.40 mq
②	19.00 mq
③	159.04 mq
④	19.00 mq
⑤	90.40 mq
377.84 mq h=3.52 m 1329.88 mc	
⑥	5.40
2.40 12.96 mc	
1342.84 mc	

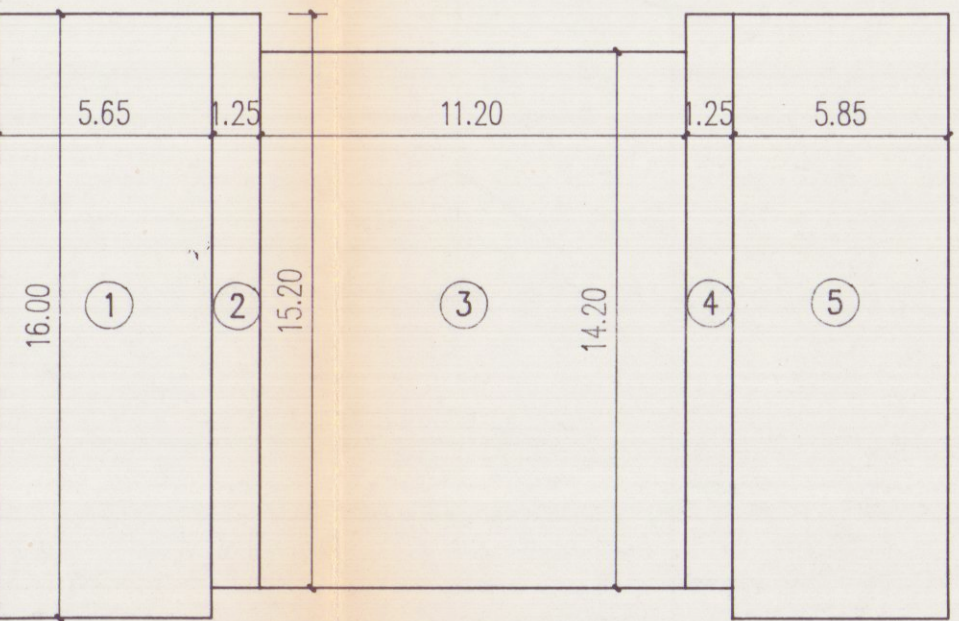

piano interrato


①	90.40 mq
②	19.00 mq
③	159.04 mq
④	19.00 mq
⑤	90.40 mq
377.84 mq h=2.10 m 831.25 mc	

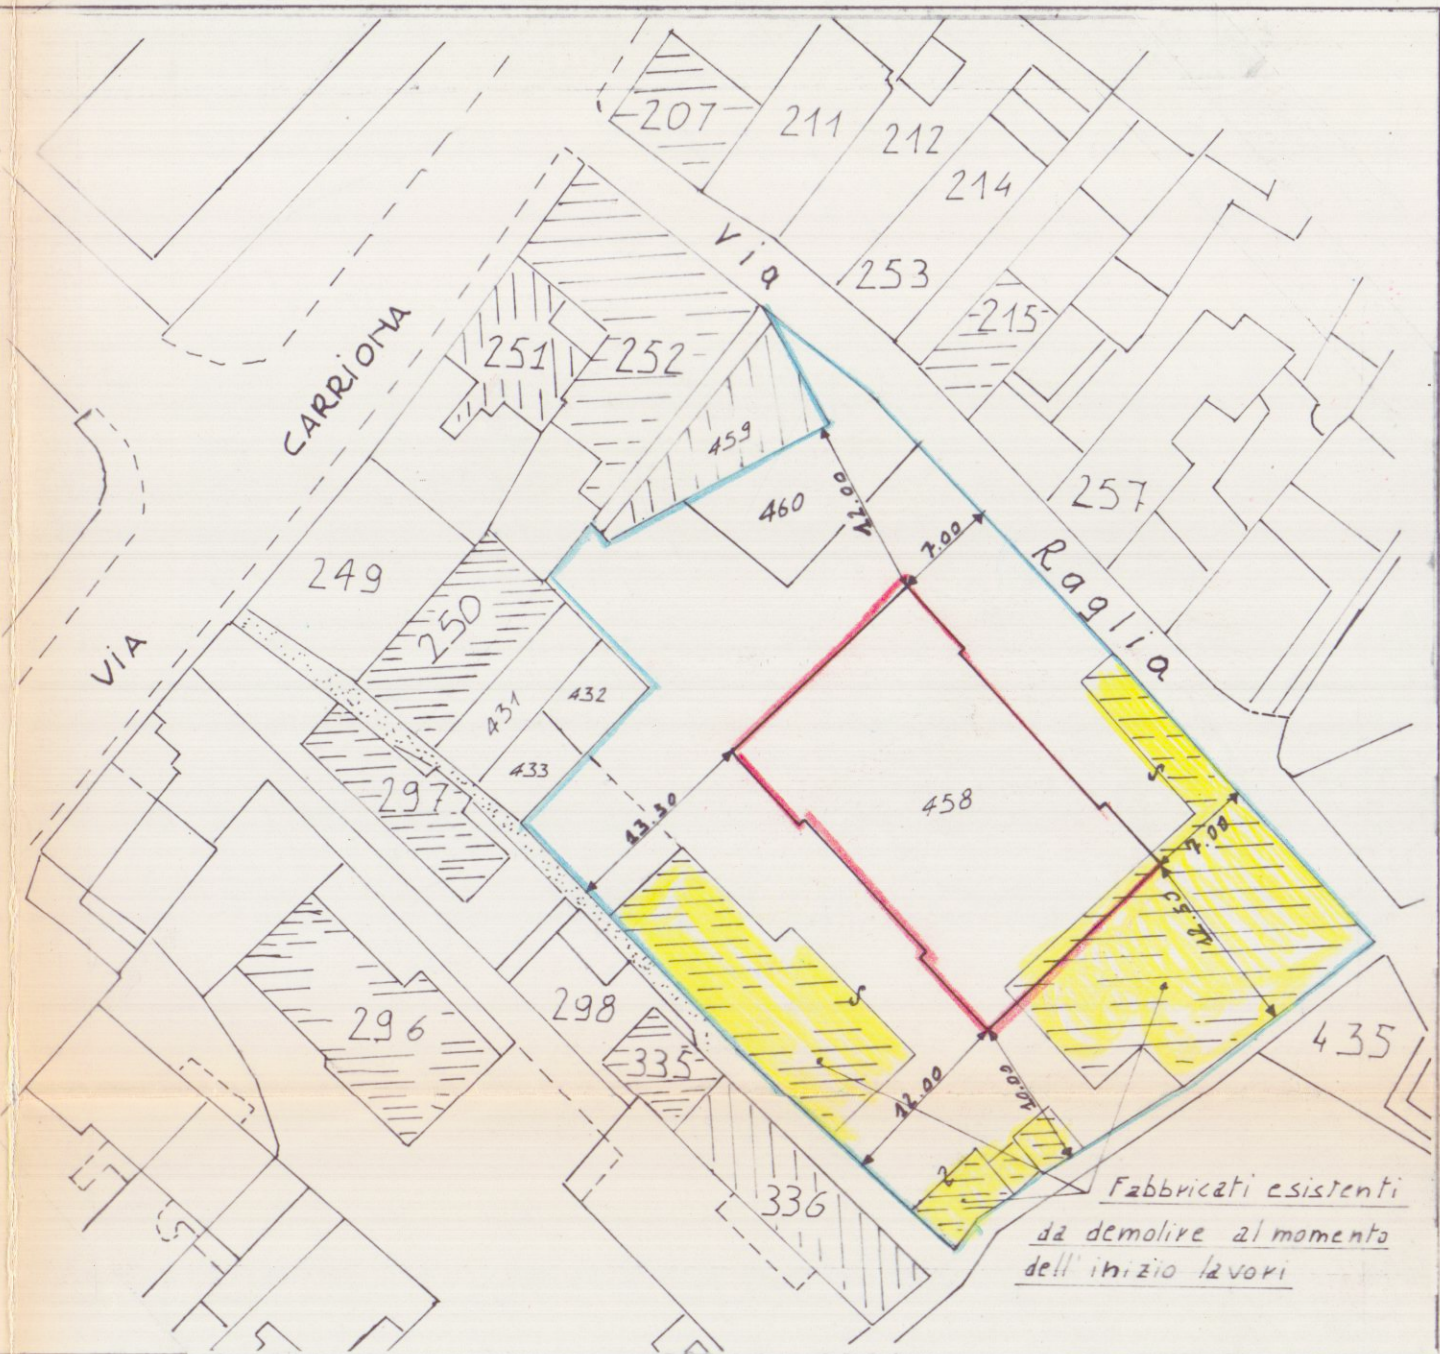

stralcio planimetrico catastale
scala 1:500



stralcio planimetrico catastale
Fig. 64 mapp. 458-460
scala 1:1000

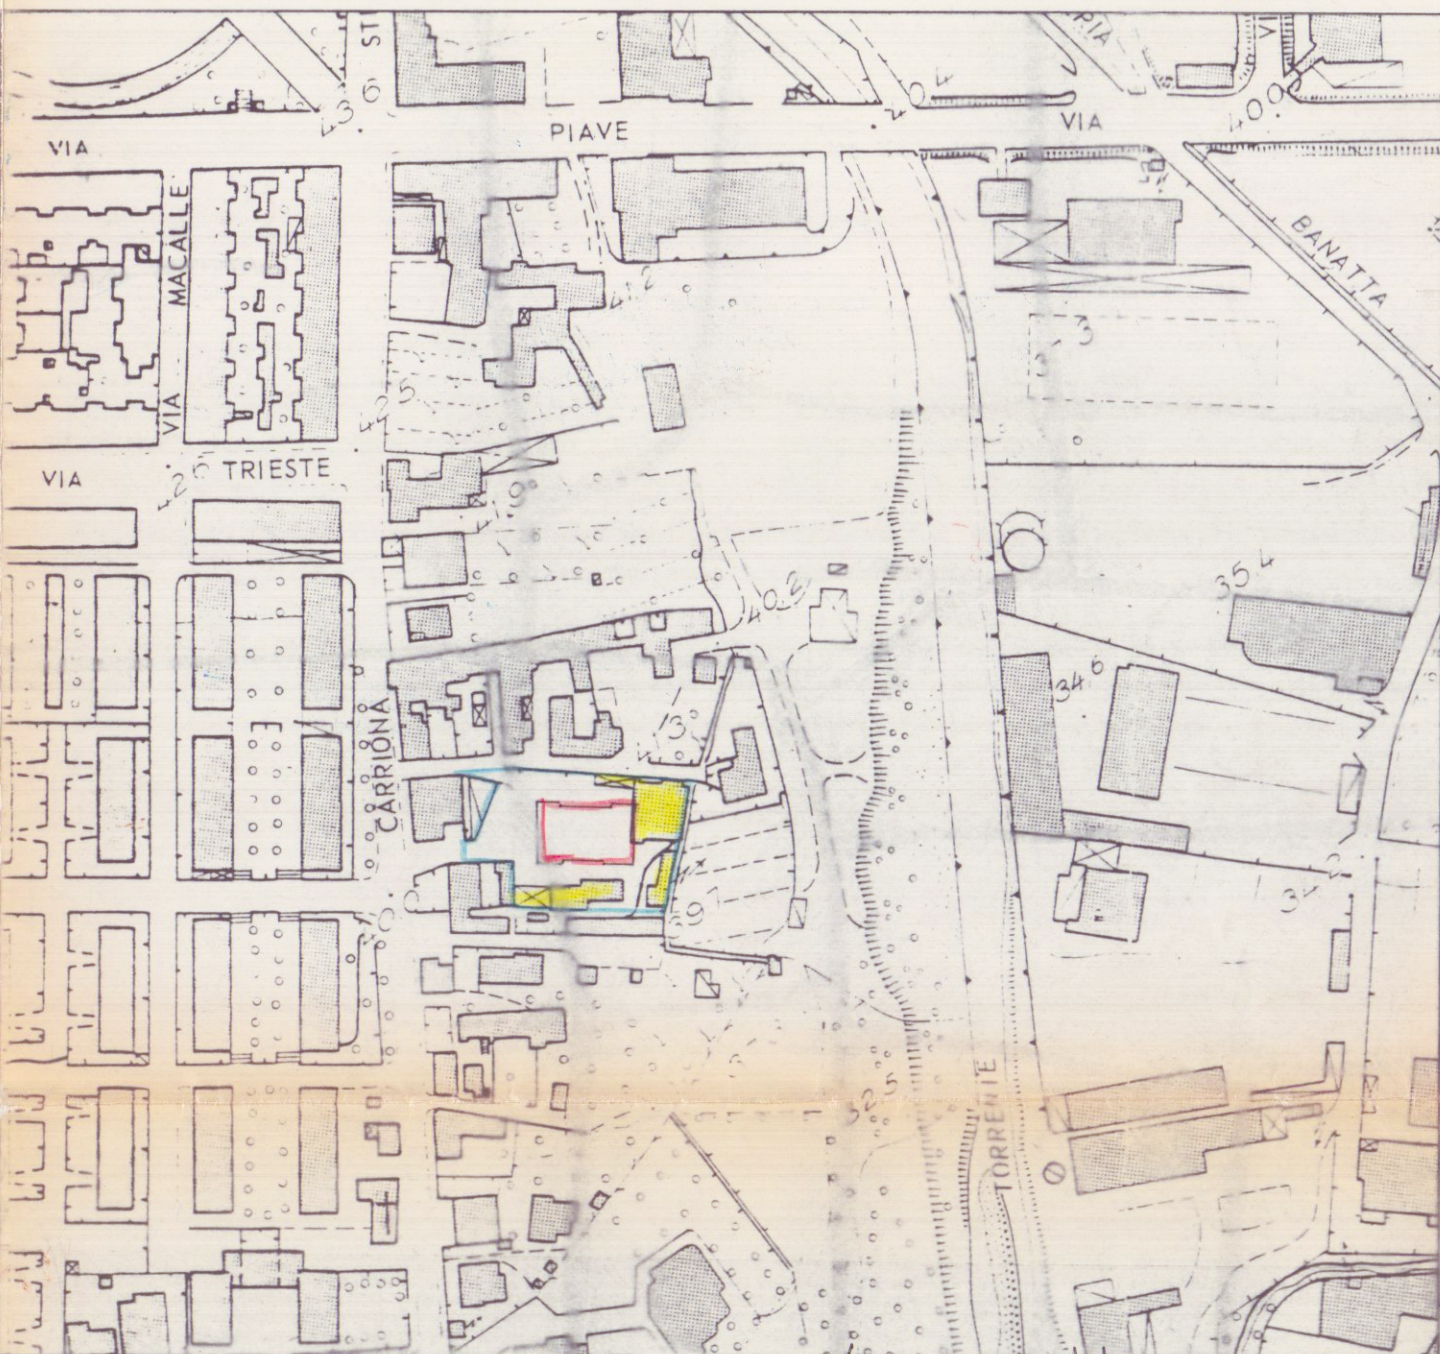

stralcio aerofotogrammetrico
scala 1:2000

TERRENO mq. 1774

P. R. G. C.	PROGETTO
ZONA EDILIZIA C	
Hmax = 16.50 m.	Hmax = 15.20 m.
DISTANZA CONFINI 6.00 m.	DISTANZA CONFINI 6.00 m.
DISTANZA FABBRICATI 12.00 m.	DISTANZA FABBRICATI 12.00 m.
PIANI n. 4 + ATTICO	PIANI n. 4 + ATTICO
DENSITA' FONDIARIA 3 mc/mq	
VOLUMETRIA FUORI TERRA AMMESSA mc. 532200	volume fuori terra mc. 5313.46
	volume interrato mc. 831.25

ZONA PARCHEGGIO E SPAZIO MANOVRA 1000 mq.

COMUNE DI CARRARA
SETT. URBANISTICA
Approvato dal Sindaco alle condizioni
Indirizzo: Via Cavour 10
e) Protocollo della Comm. Sanz. n. 14
Il Funzionario
Mel Gatti (Fiduciario)

APPROVATO
CONTROLLATO
IL SINDACO

22/12/1995

ACROS
ARCHITETTURA INGEGNERIA DESIGN
Ruga Alfio Maggioni 63 - Marina di Carrara - Tel. 0585/788694
Dott. arch. Gianna M. Bianchi

COMUNE DI CARRARA

PROGETTO DI FABBRICATO DI CIVILE ABITAZIONE
DA COSTRUIRSI IN LOC. STADIO VIA RAGLIA
(FABBRICATO "A")

OGGETTO	COROGRAFIA-SCHEMI VOLUMETRICI THE STATUARY MARBLE CO.	DATA 15/12/94
COMMITTENTE	Sigg. BENASSI ANGELA - CECCARELLI MARCO	AGG.1 ***** DIS. B.G. PROT. *****

QUESTO DISEGNO NON PUO' ESSERE RIPRODOTTO IN ALCUN MODO (COMPRESI FOTOCOPIE E MICROFILM) SENZA IL NOSTRO PERMESSO SCRITTO