



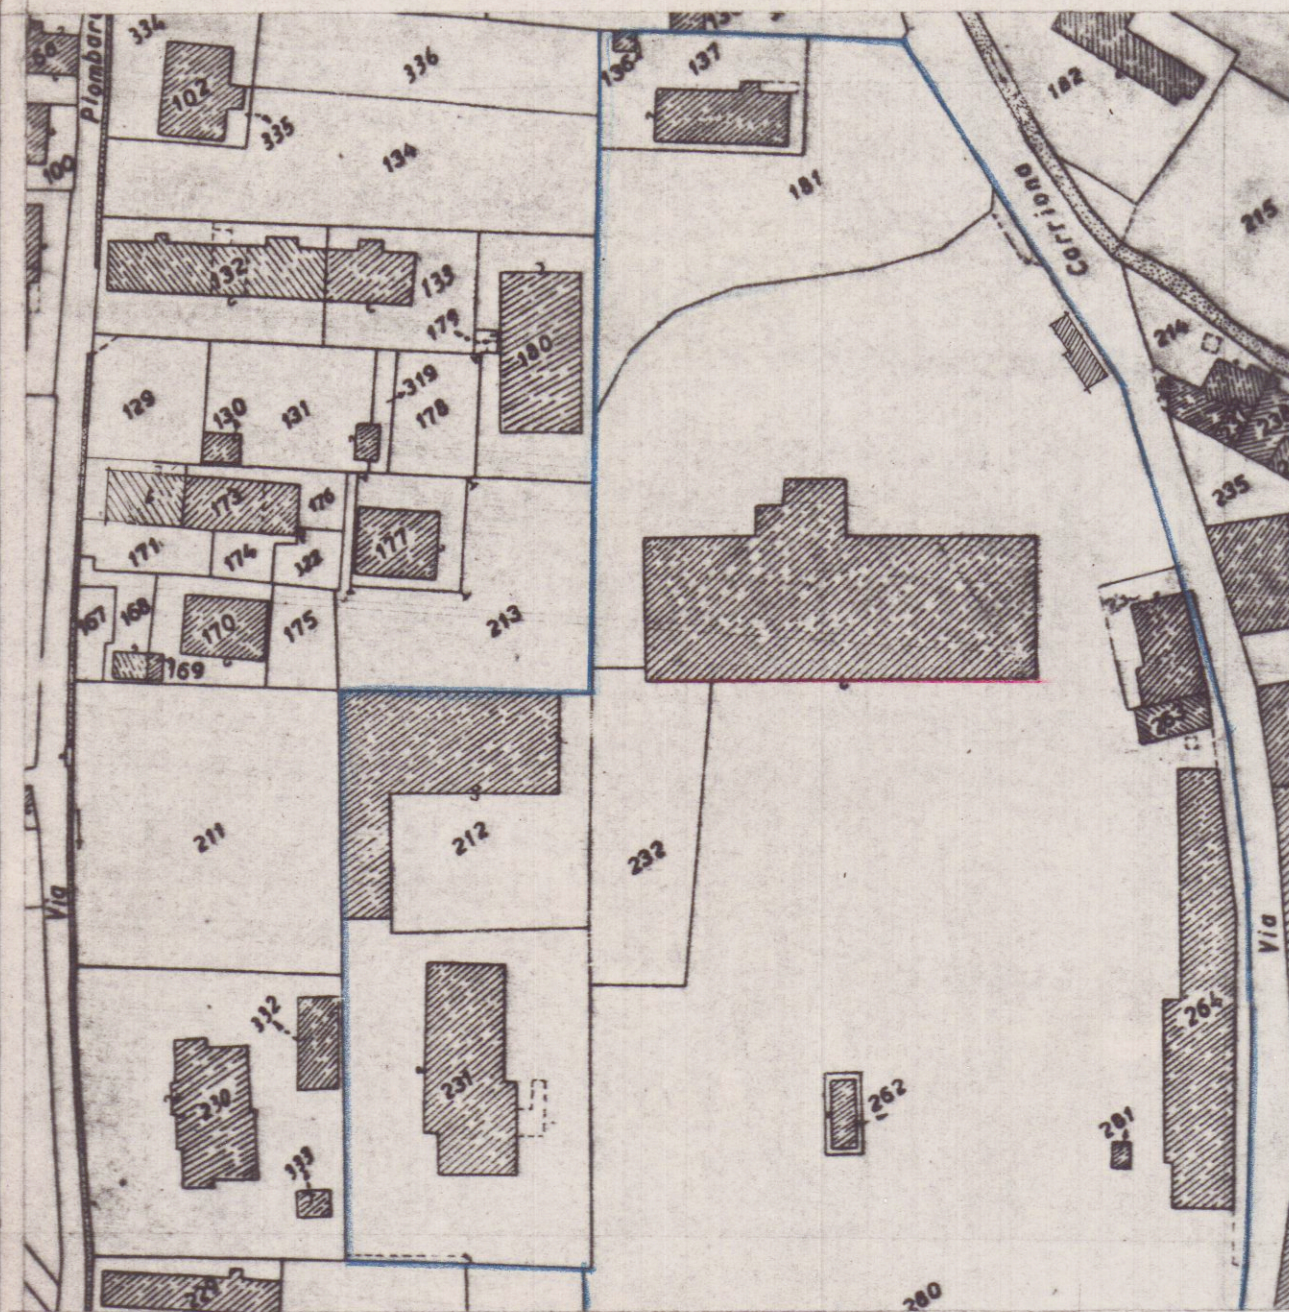

FOG. 82
MAPP 280

STRALCIO PLANIMETRICO
1 : 1000

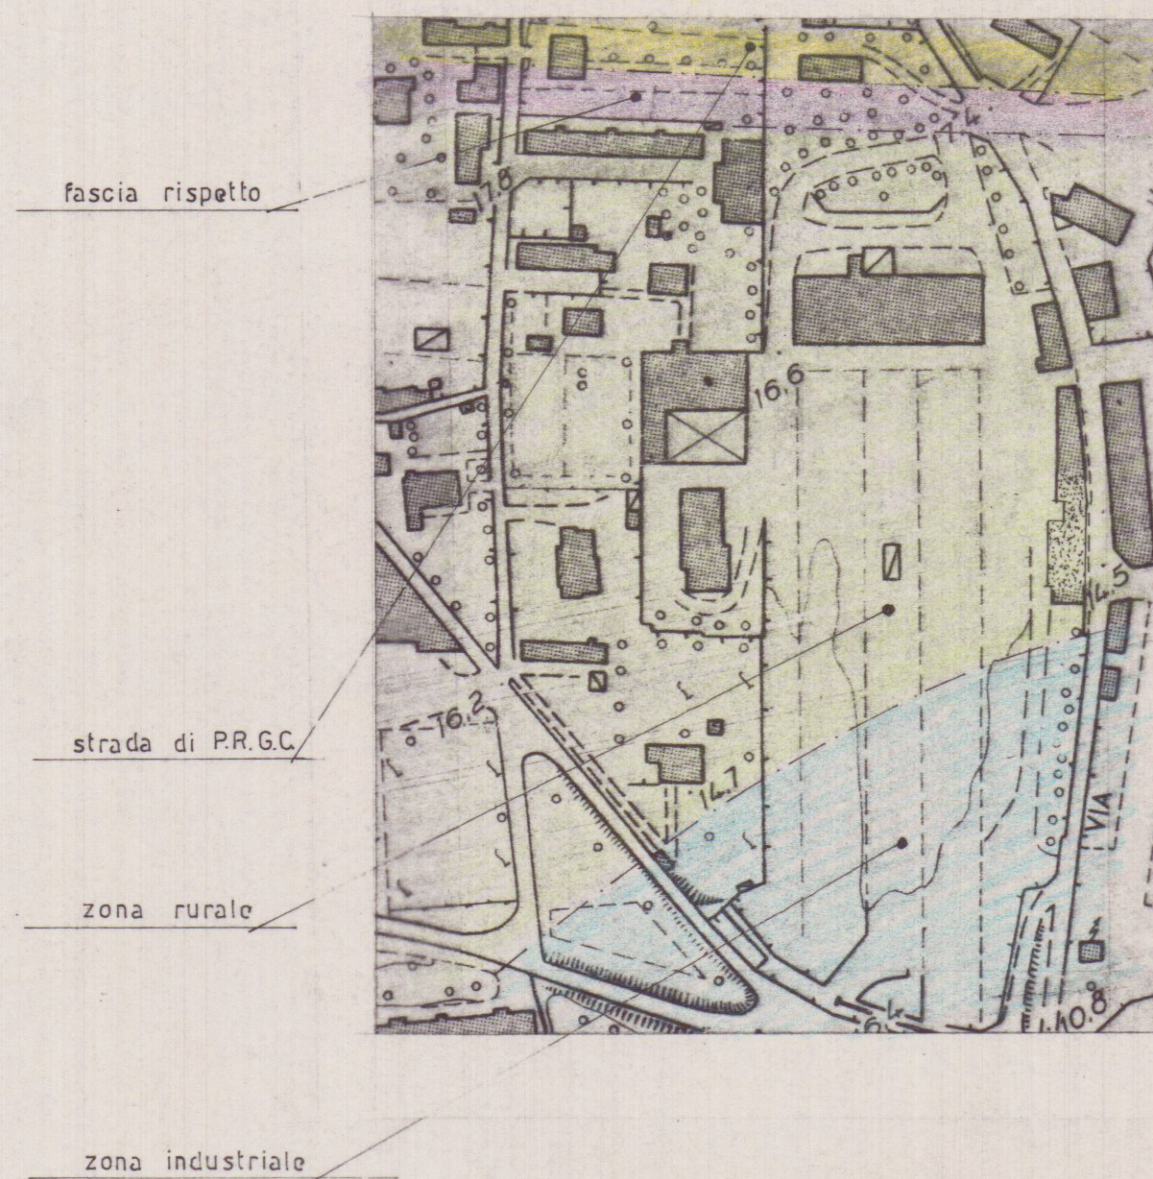

AEREOFOTOGRAMMETRIA 1 : 2000



COMUNE DI		UBICAZIONE OPERA	
CARRARA		LOC. PIOMBARA VIA CARRIONA	
lavoro MODIFICHE APERTURE			
ART. 26 Legge n° 47 del 28 - 02 - 85			
committente		tavola	n°
RAVA s.p.a.		Planimetrie	1
scala 1:1000 1:2000 1:500	data MAG. '89	agg.	committente progettista