





PROGETTO DI AMPLIAMENTO
DEL FABBRICATO SITO IN VIALE PARADISO-CAVAIOLA
MARINA DI CARRARA




proprietà Paola Bottari
APPROVATO
CONTROLLATO
dal tecnico

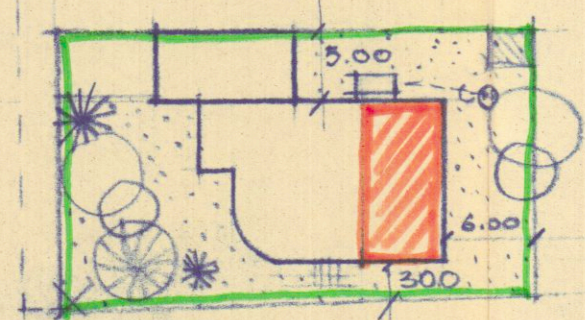

planimetria 1:500

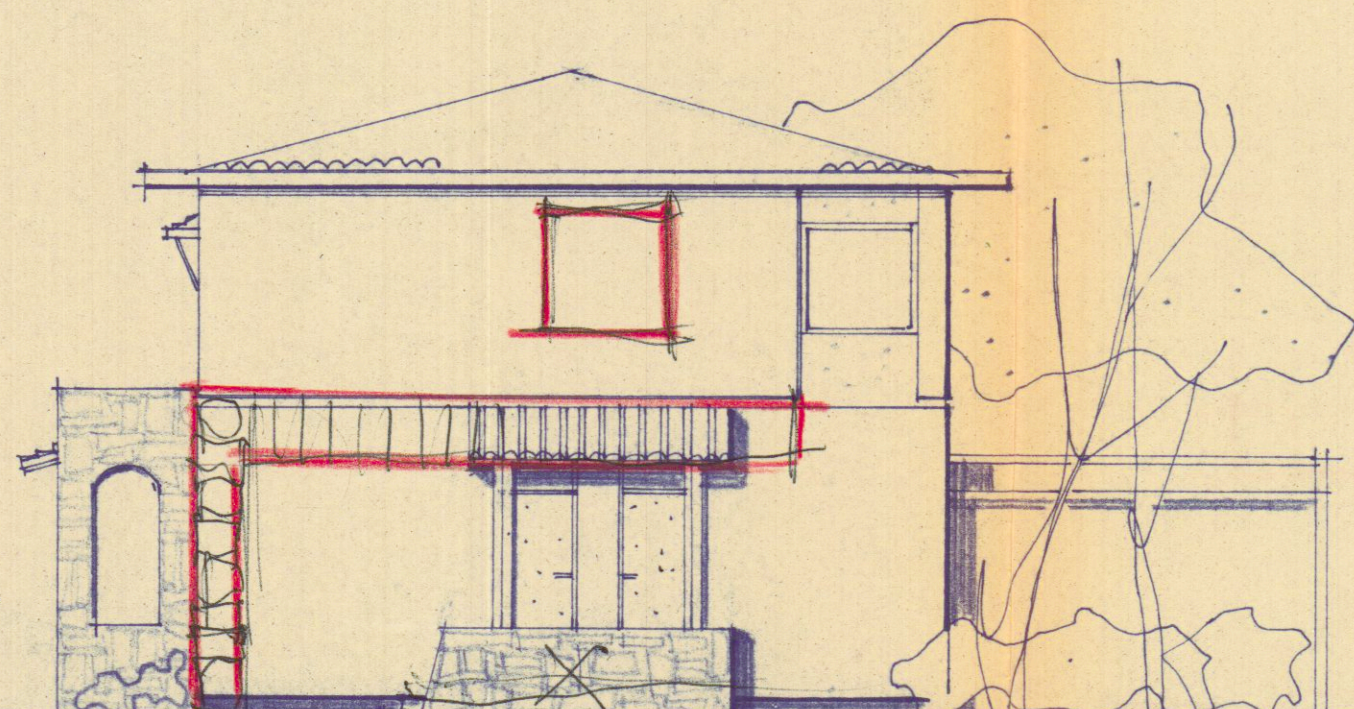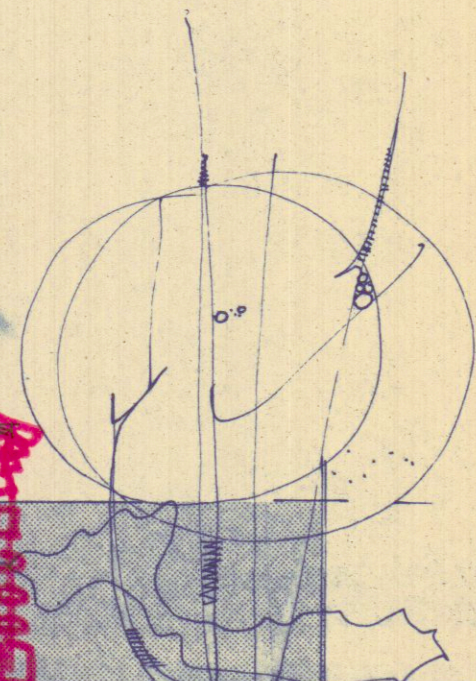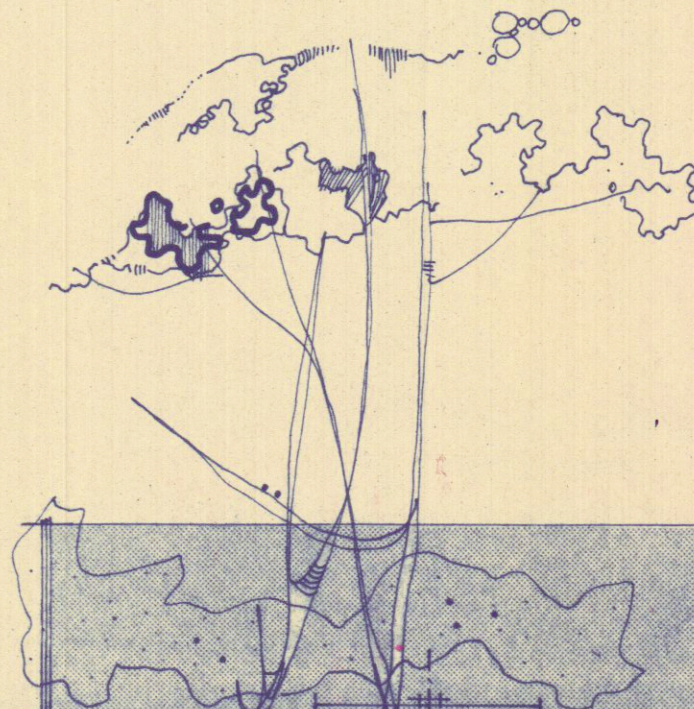


Studio planimetrie foglio 74
sezione A

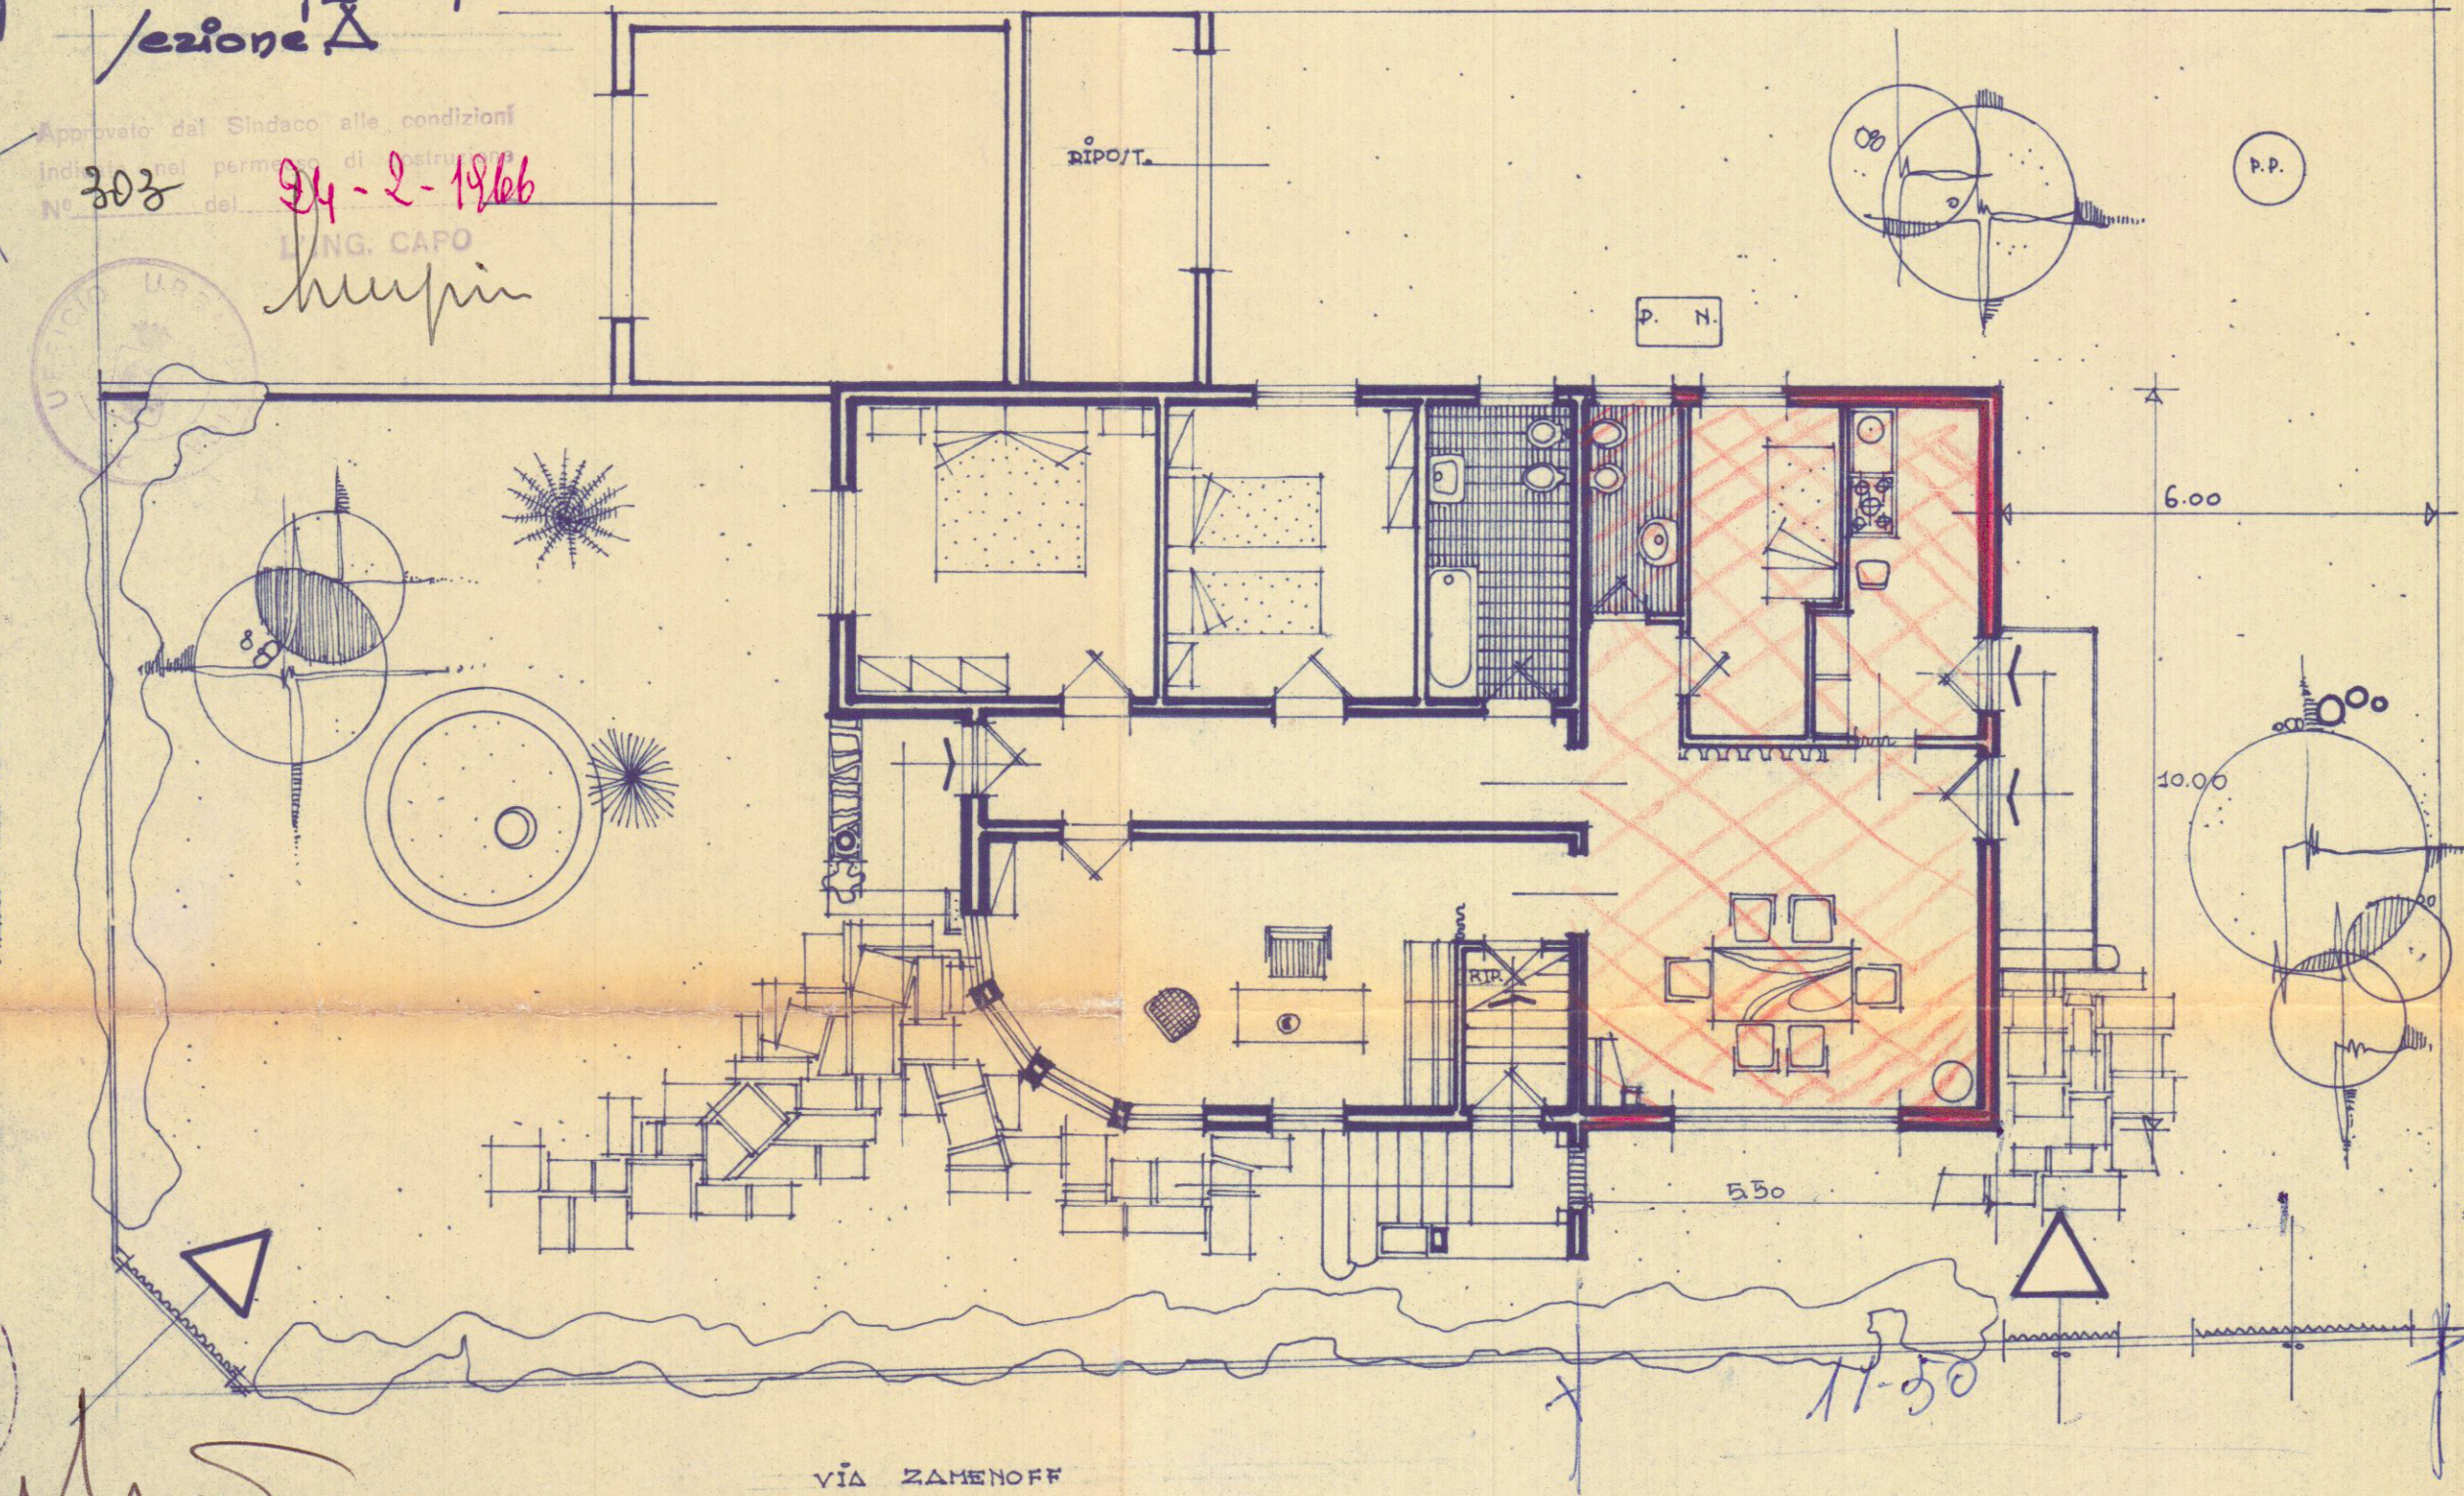


PIANTA PIANO TERRA

PROSPETTO /V VIA ZAHENOFF

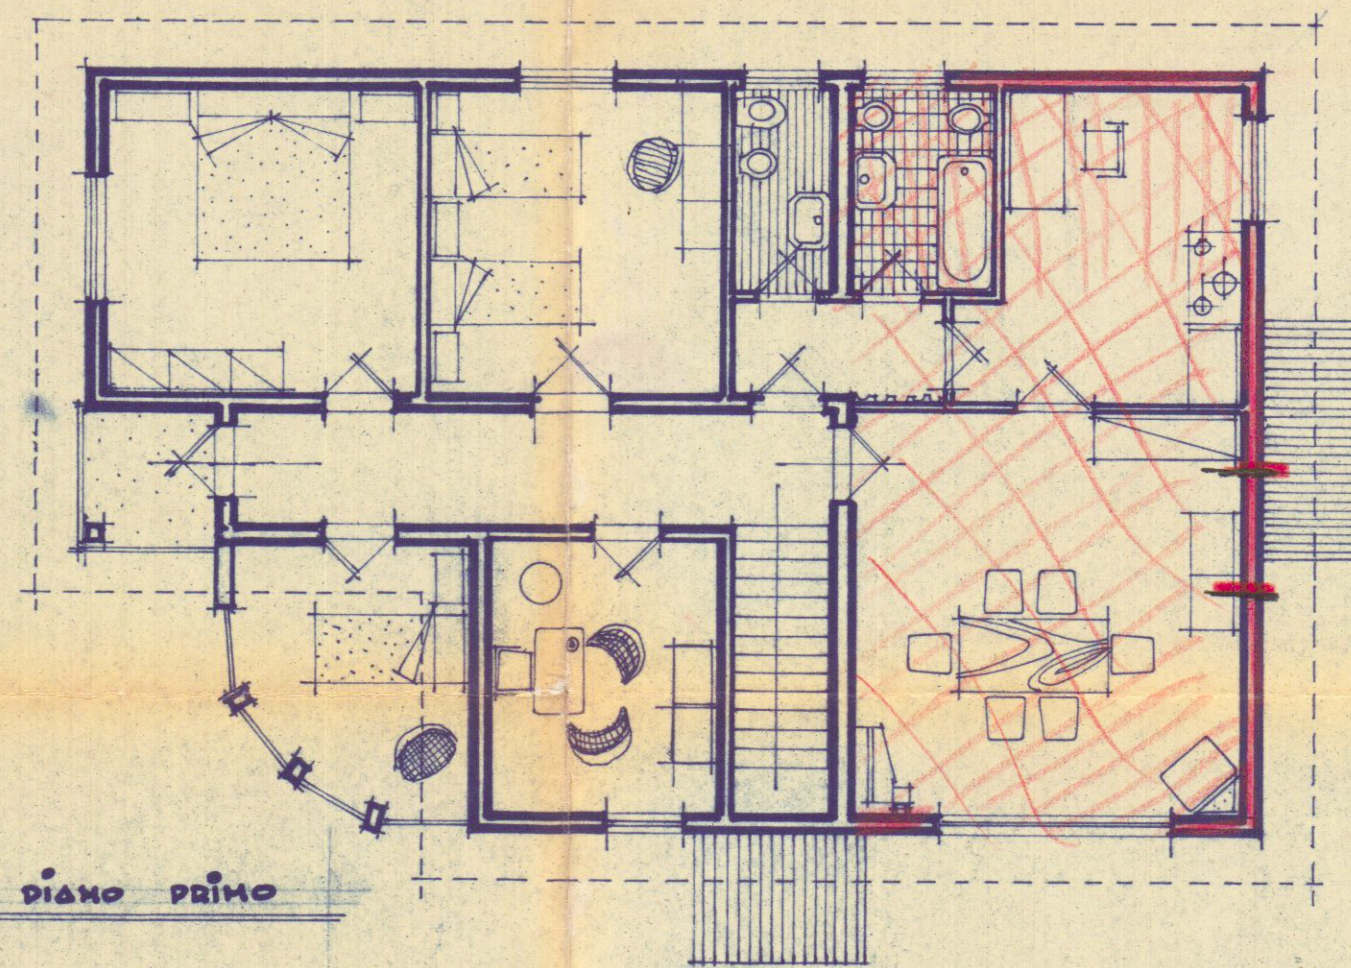

PIANTA PIANO PRIMO

PROSPETTO S/T

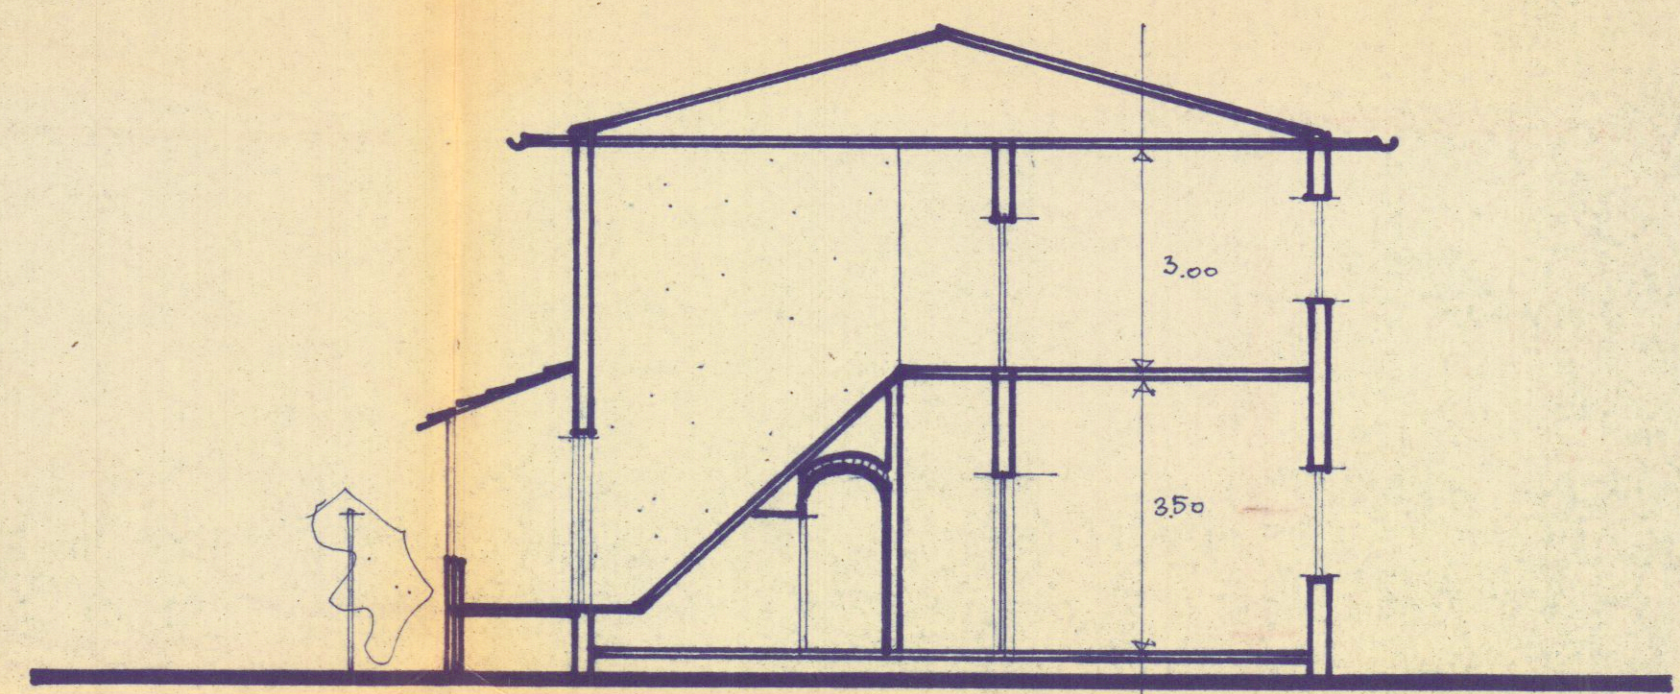

SEZIONE

