

5 APR. 1975

VARIANTE

VARIANTE AL PROGETTO DI FABBRICATO URBANO
DI CUI ALLA LICENZA EDILIZIA n° 101 del 27/2/1973
Prot. 15411/751
Via A. MENCONI - ALENZA-CARRARA
prop. Sergio e Claudio CASTELLINI
TAV. n° 2

APPROVATO
12 MAG. 1975


COLLATO

PIANTA COPERTURA




IL PROGETTISTA
(dott. ing. Bernardo VATERONI)
Dr. Ing. BERNARDO VATERONI
AVENZA-CARRARA
Viale XX Settembre, 24 - Tel. (0585) 11173
Servizio Urbanistica


VARIANTE AL PROGETTO
Approvata dal Sindaco alle condizioni
indicate nel permesso di costruzione
N° del 12 MAG. 1975
L'ING. CAPO

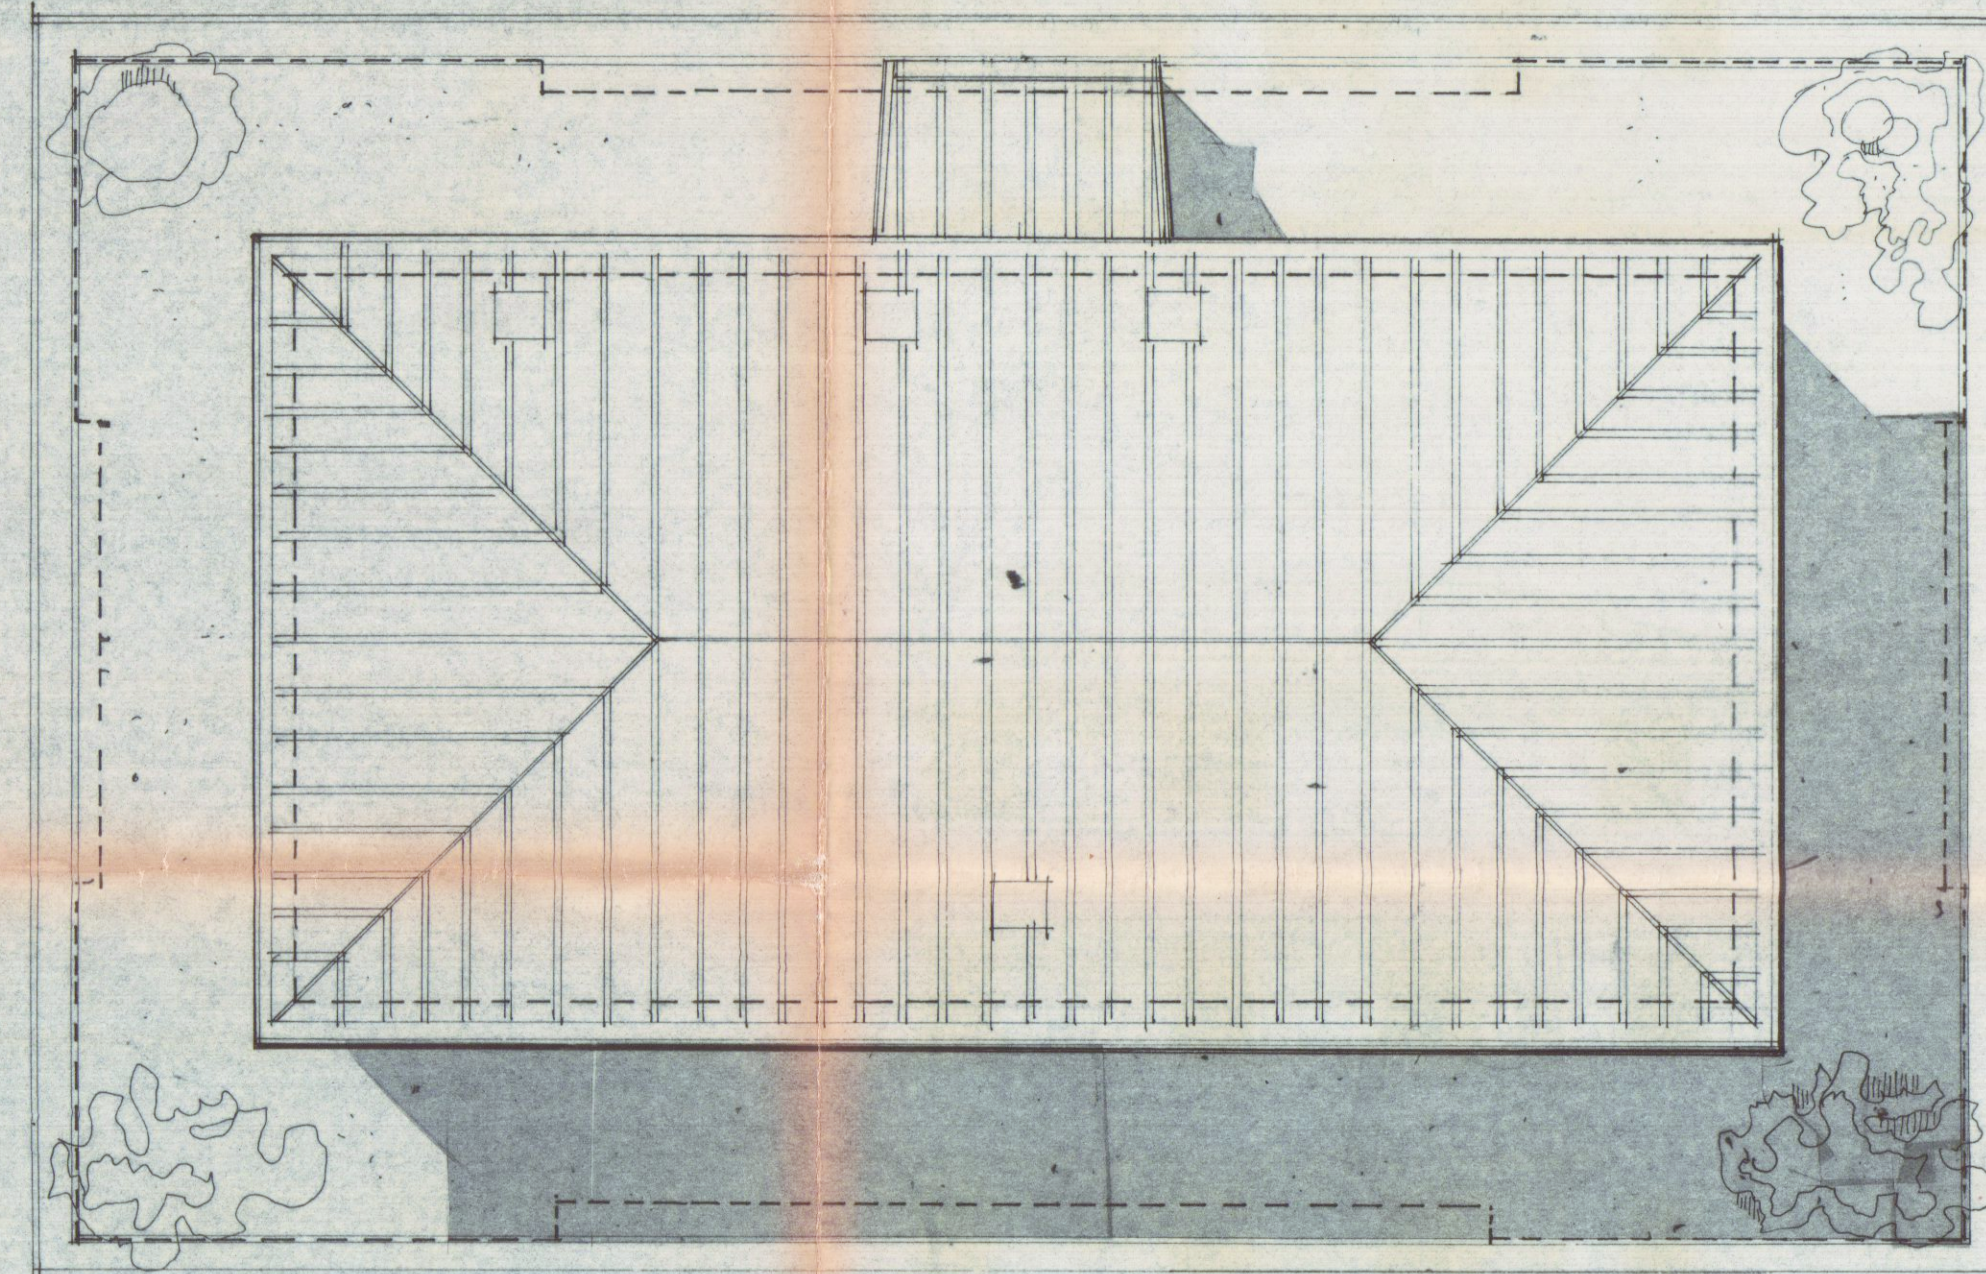


PROSPETTO OVEST

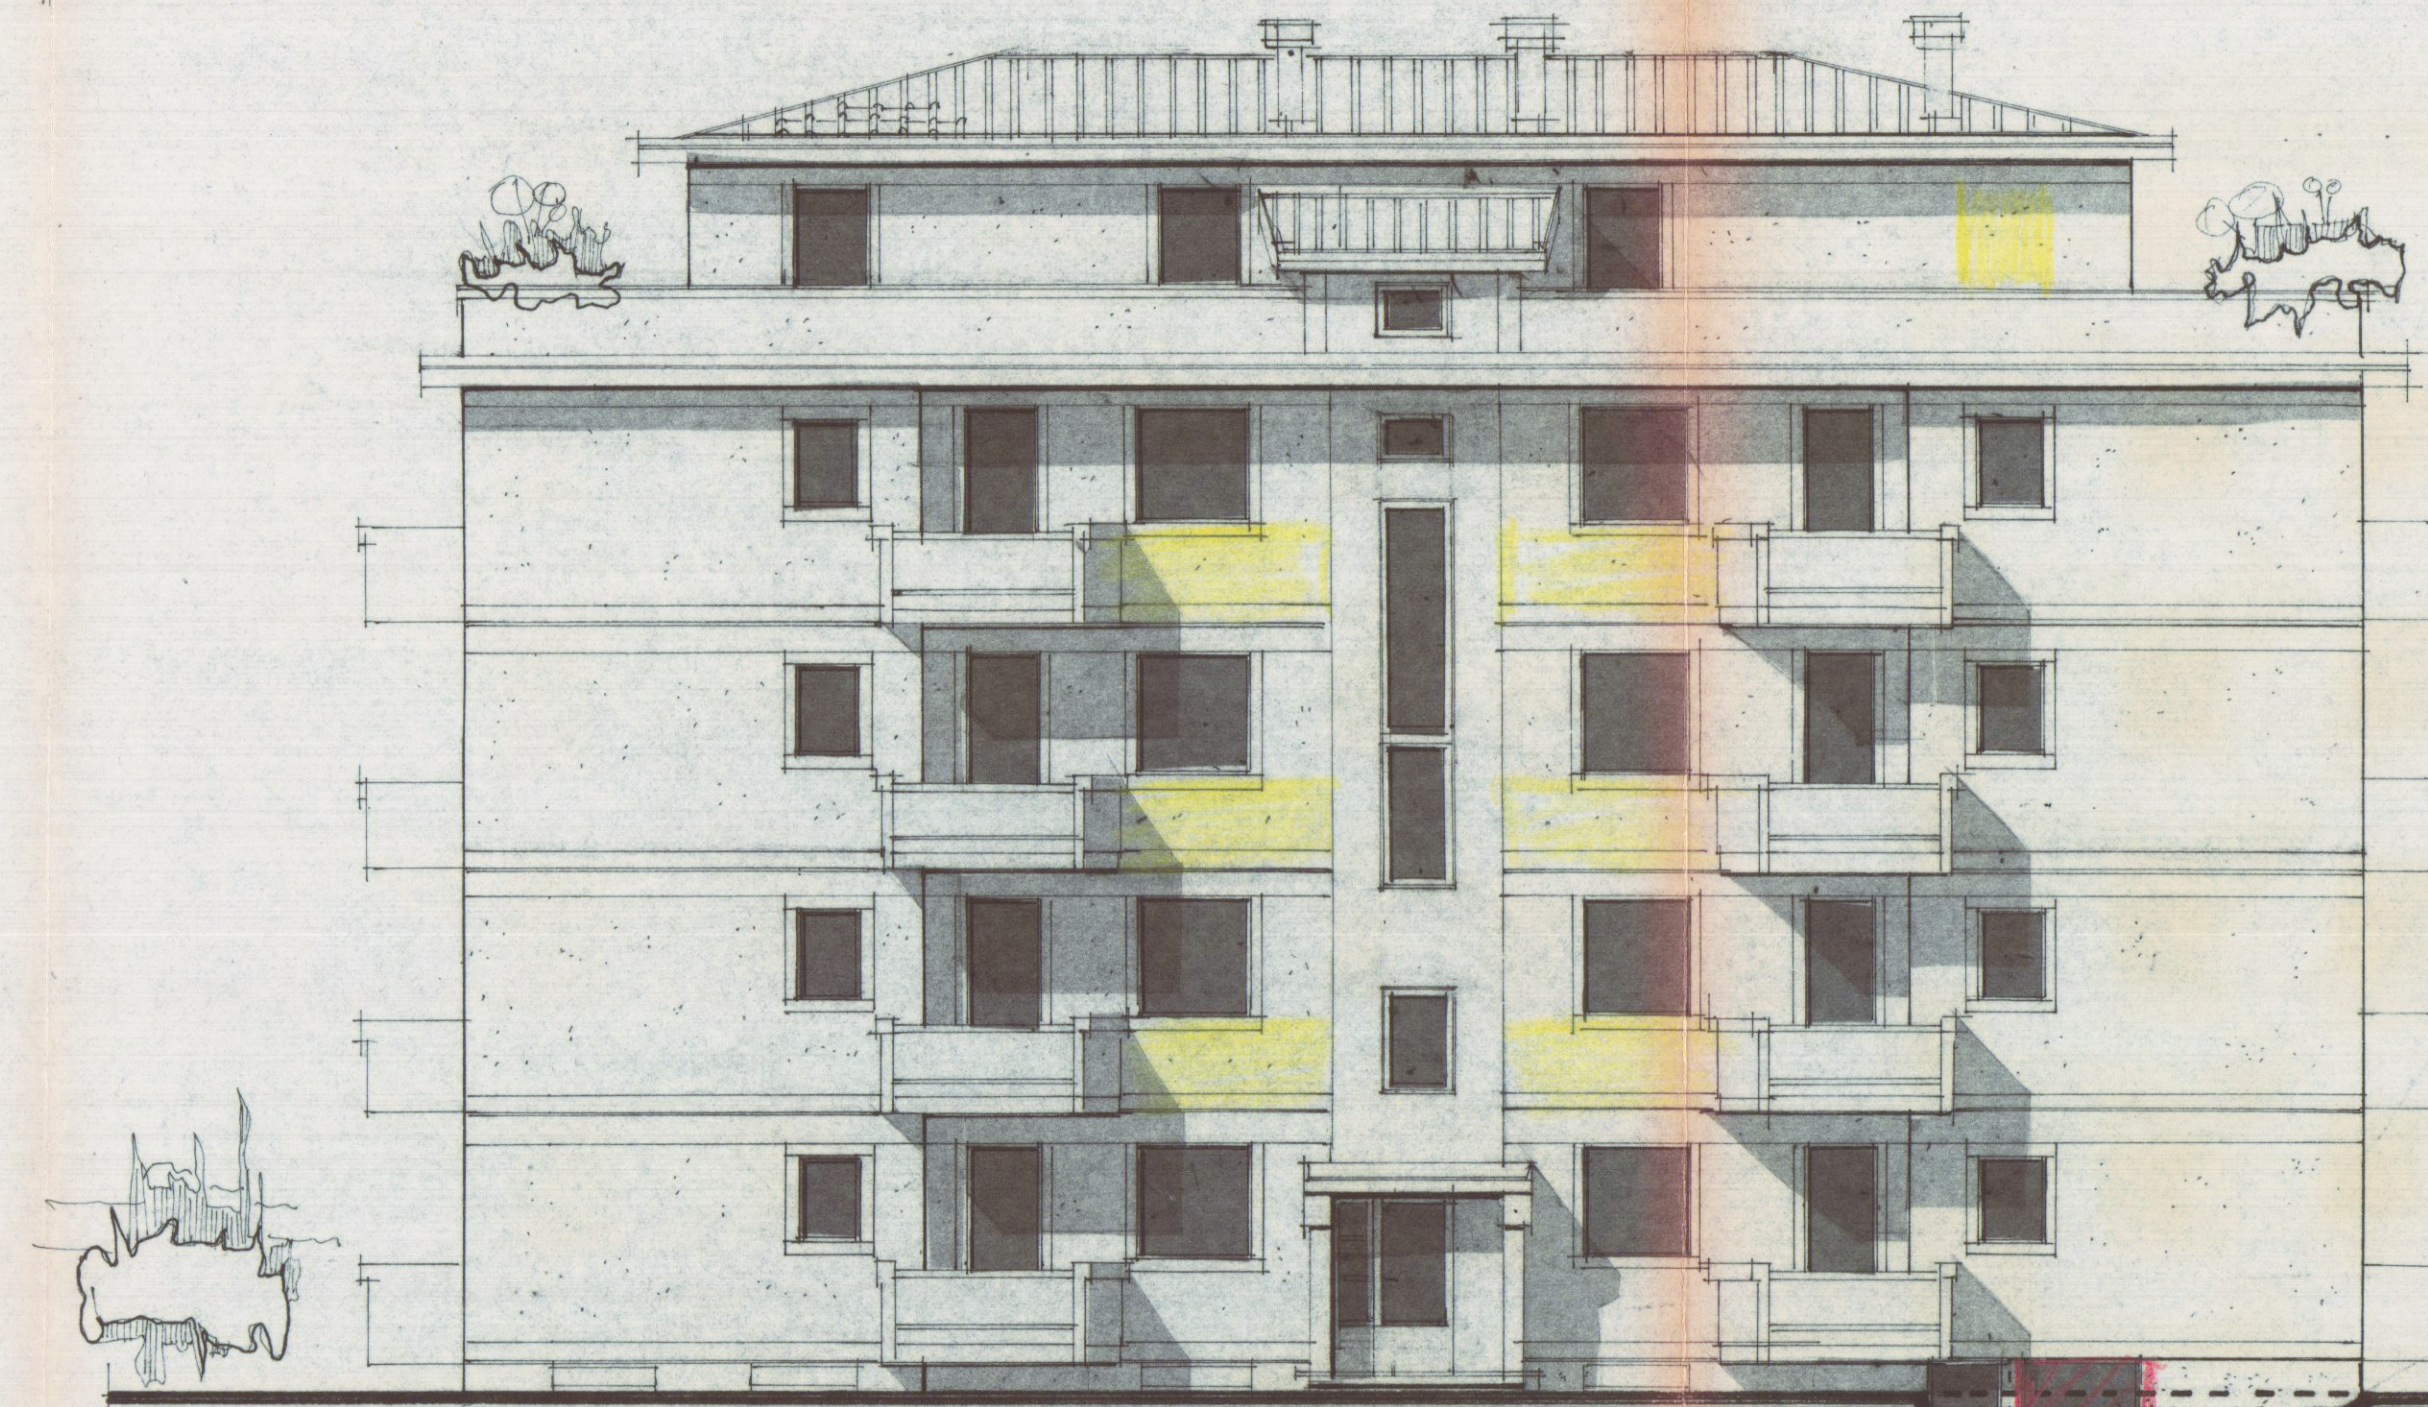


PROSPETTO SUD

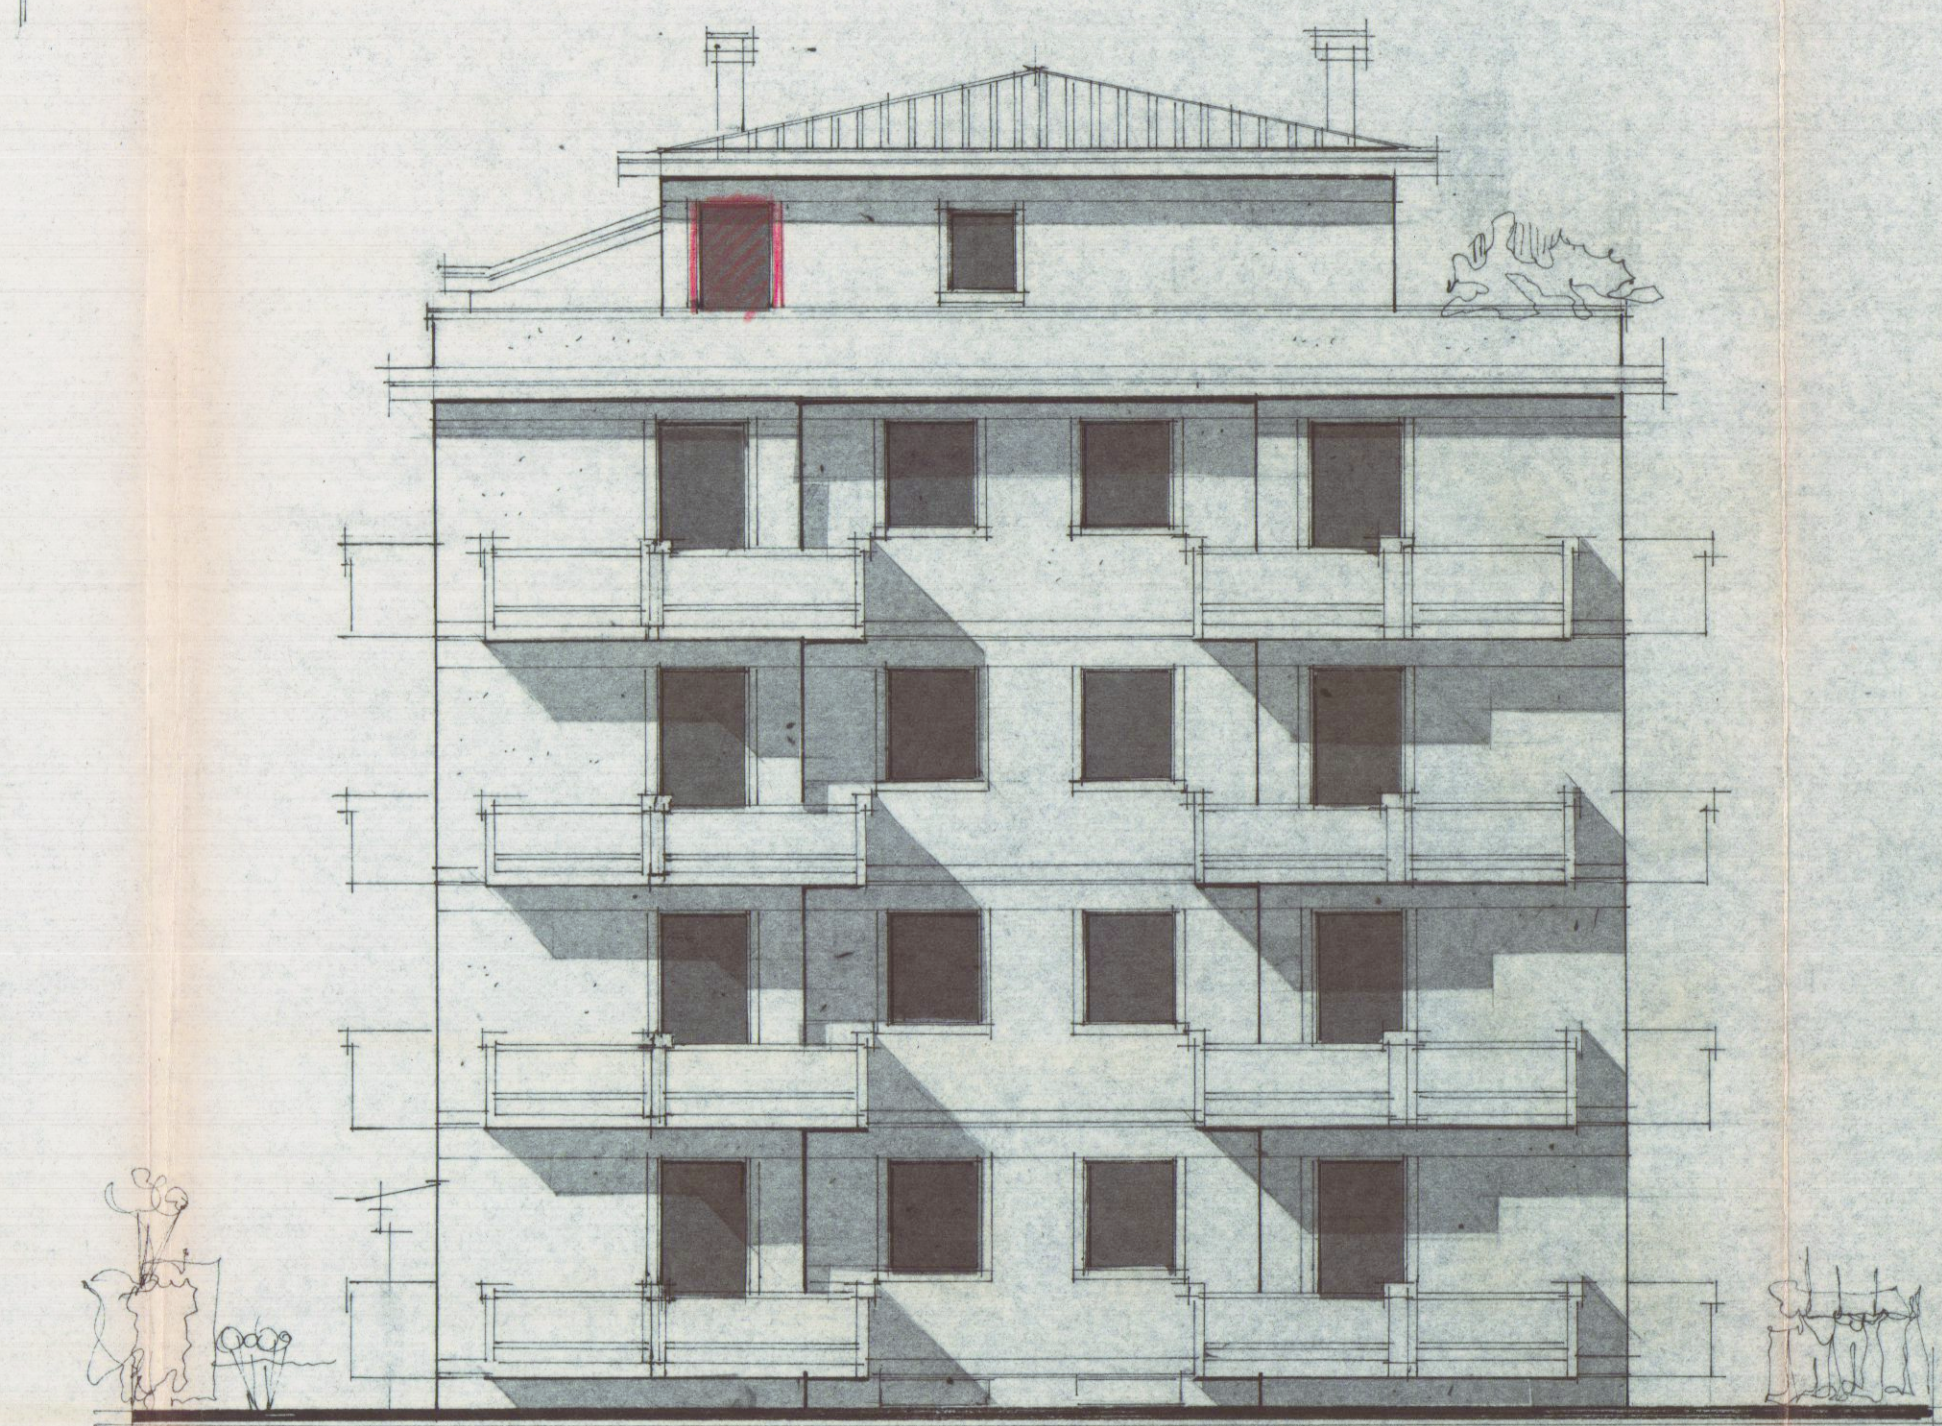

PROSPETTO EST (Lato Strada)

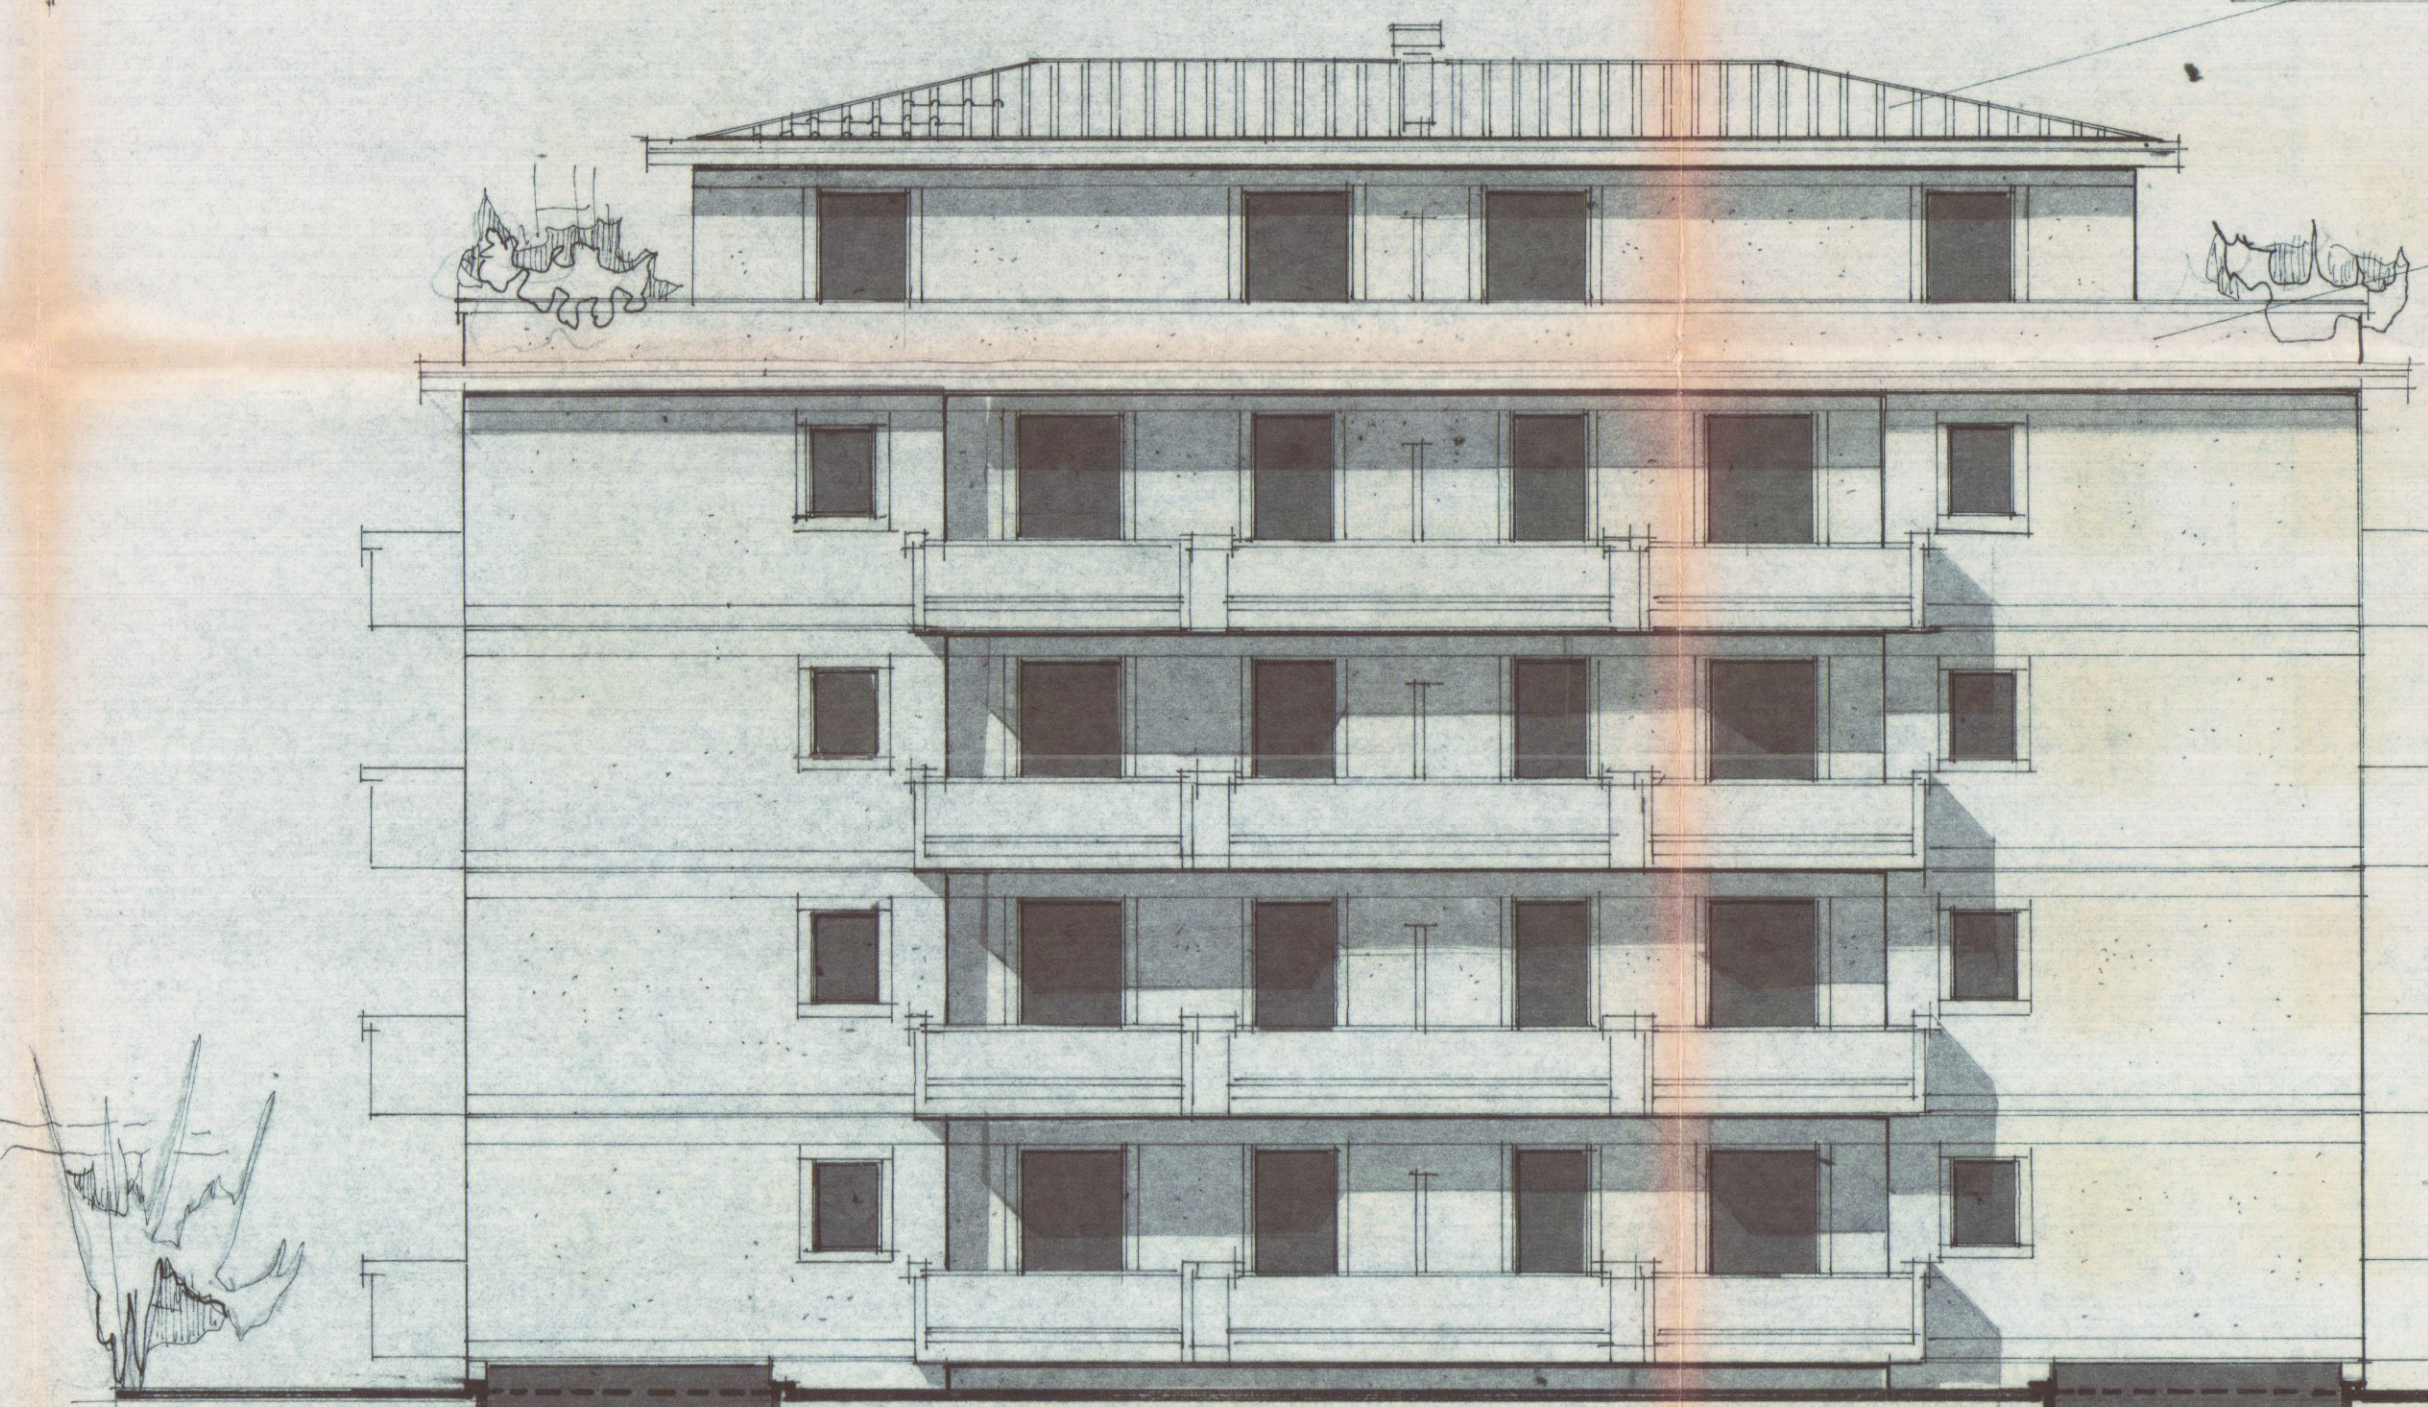

PROSPETTO NORD

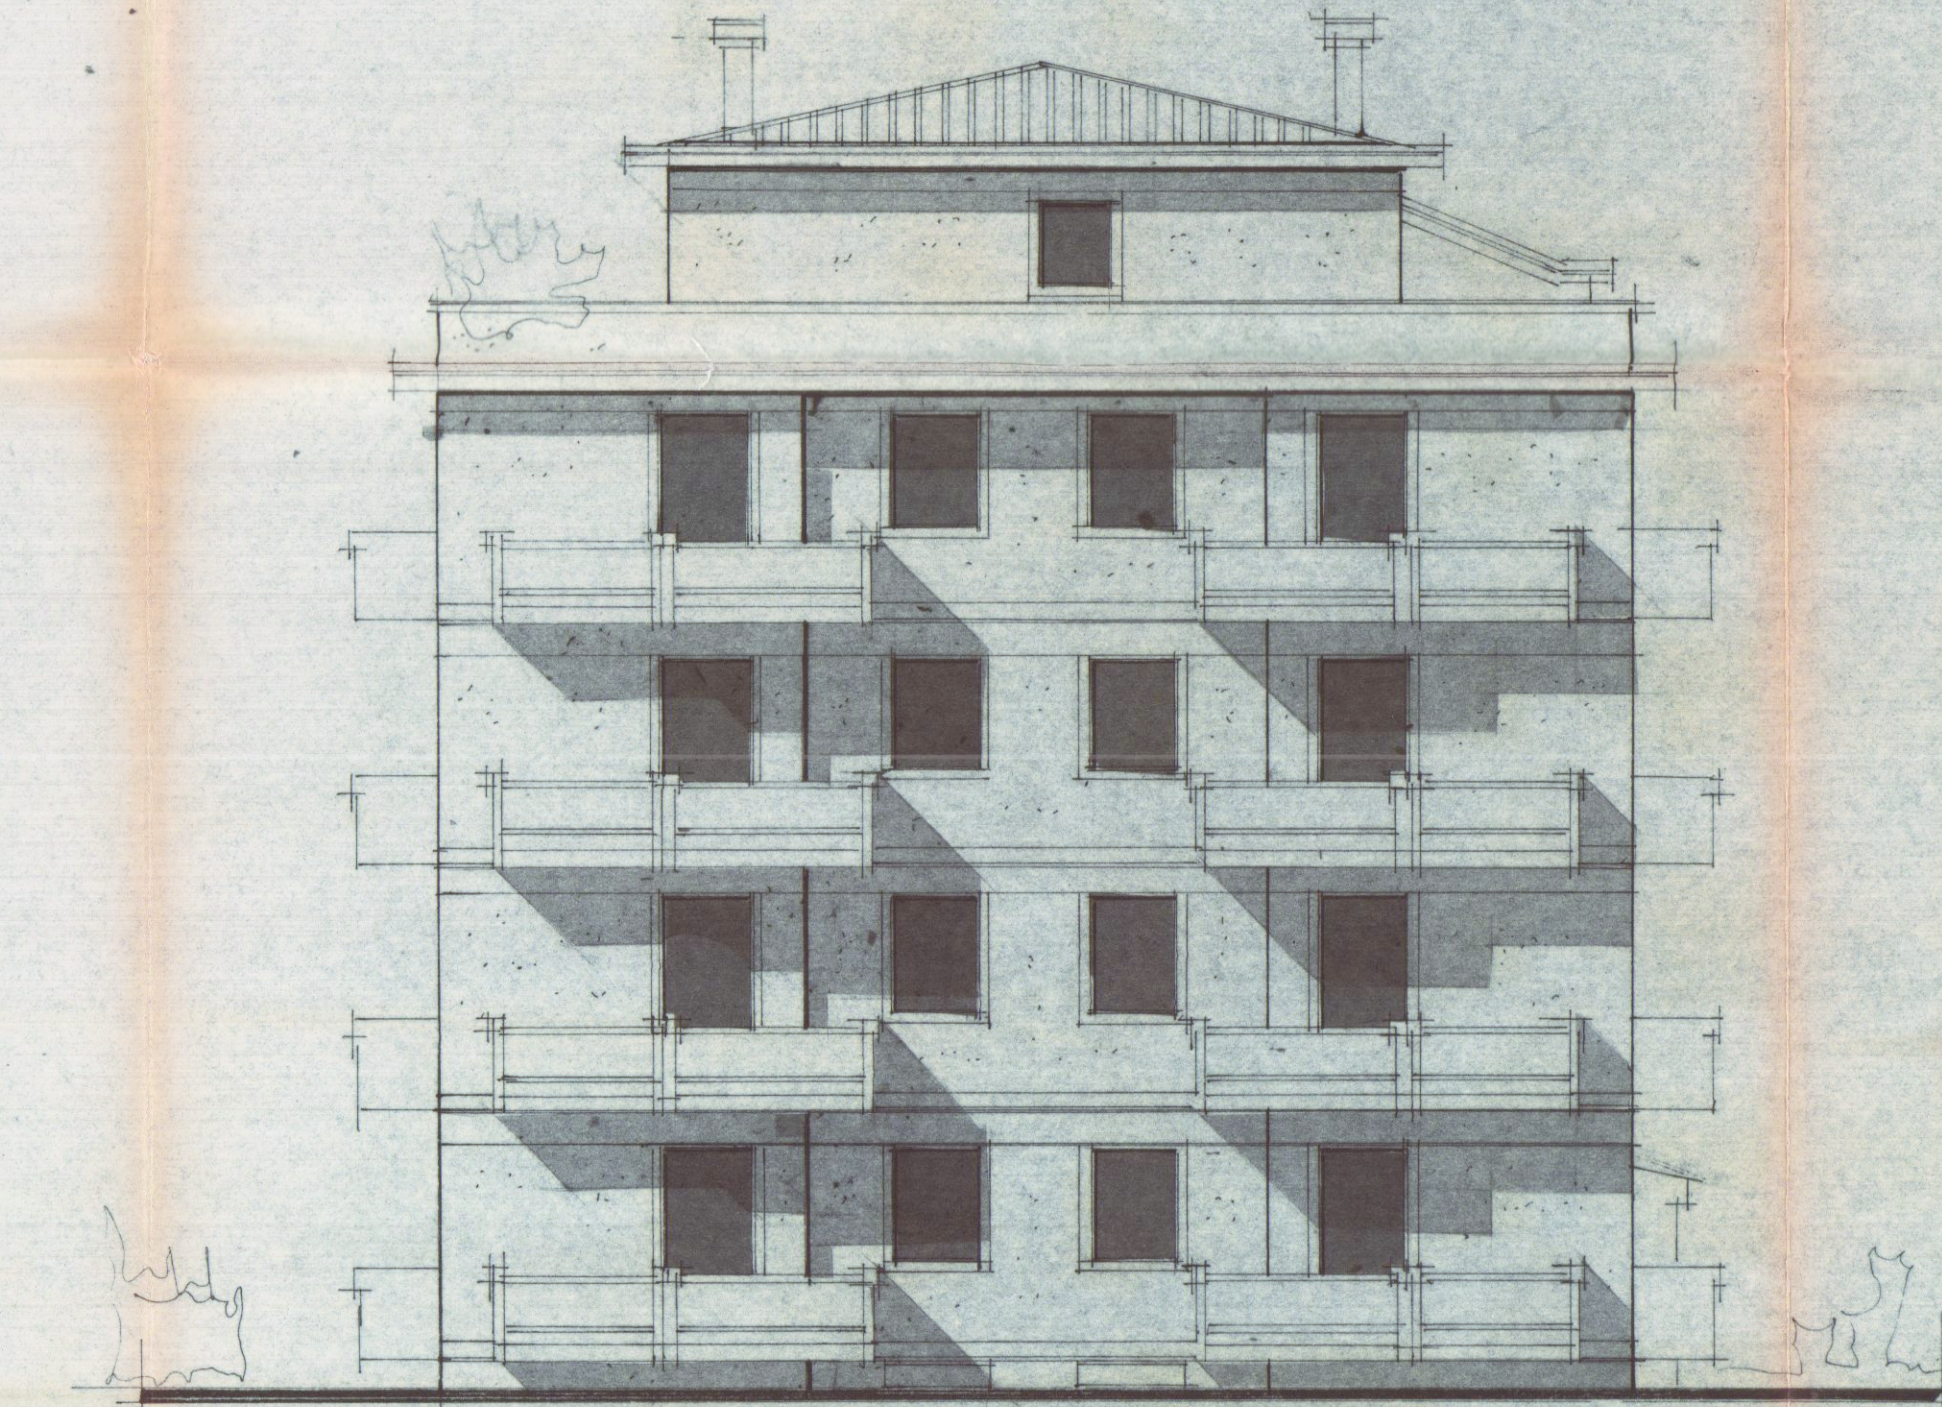

quale piano sovrastante