

12 SET. 1980
19 SET. 1980

Studio Tecnico Geometra
FAGGIANI SERGIO
Via Cavour n.3 Carrara
tel. 0585/71860

TAV. 3
PROGETTO : Ristrutturazione di
fabbricato industriale per la
realizzazione dei servizi per gli operai
ed uffici

PROPRIETA' : della SOC.
PETACCHI MARMI S.R.L.

ELABORATO : PROGETTO DI MASSIMA

SCALA 1 : 100
FOLIO 45 MAPPALE 315

LOCALITA' PADRE ETERNO
P.R.G. zona AGRICOLA

STATO DI PROGETTO

APPROVATO



VOLUMETRIA

ESISTENTE:

118,20x2,55=	mq 30,31	xh 5,50=mc	166,65
217,10x2,50=	" 54,27	xh 5,50= "	298,28
318,50x2,50=	" 79,62	xh 5,50= "	437,91
414,00x2,50=	" 103,50	xh 5,50= "	569,25
514,00x2,50=	" 128,50	xh 5,50= "	706,75
	mq 380,10	mc 569,25	

DI PROGETTO:

117,10x2,75=	mq 32,20	xh 5,50=mc	177,10
217,10x2,75=	" 60,69	xh 5,50= "	333,82
318,50x2,75=	" 87,61	xh 5,50= "	481,75
414,00x2,75=	" 114,52	xh 5,50= "	634,36
514,00x2,75=	" 141,44	xh 5,50= "	787,42
	mq 336,46	mc 569,25	

Approvato dal Sindaco alle condizioni
Indicate nella Concessione Edilizia
N. 66 del 17 FEB. 1980

IL DIRIGENTE 1° DIPARTIMENTO
Arch. Claudio Vercellotti

PIANO TERRA

servizi igienici	-mq 12,73-h 2,85-mc 36-sup fin 8,00-rapp. 1/2
mensa	- 20,00- 2,85- 57- 2,85- 1/7
spogliatoi	- 14,50- 2,65- 41- 2,65- 1/7


PIANO PRIMO

ufficio 1	- 10,00- 2,00- 50- 3,75- 1/5
ufficio 2	- 22,50- 2,90- 82- 4,50- 1/6
ufficio 3	- 24,00- 2,90- 89- 3,75- 1/6
ufficio 4	- 10,00- 2,90- 30- 2,00- 1/3
bagno	- 4,50- 2,90- 12- 2,00- 1/2
U.C.	- 3,00- 2,90- 3- 1,00- 1/3


Via Moerini del Lavoro

Via Moerini del Lavoro


PIANO TERRA

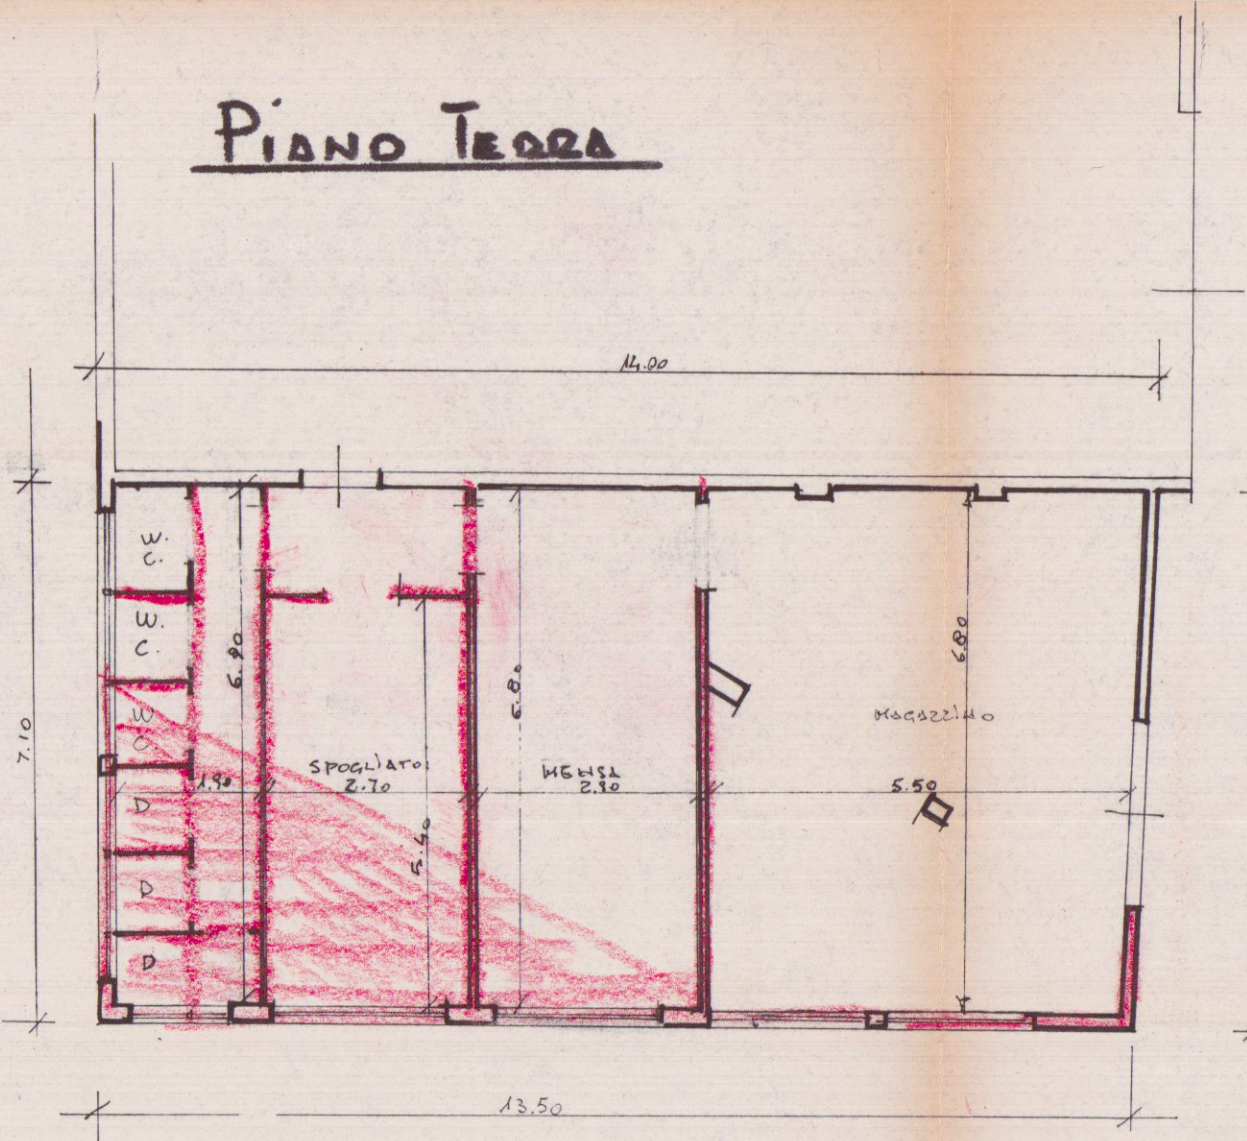


PIANO PRIMO

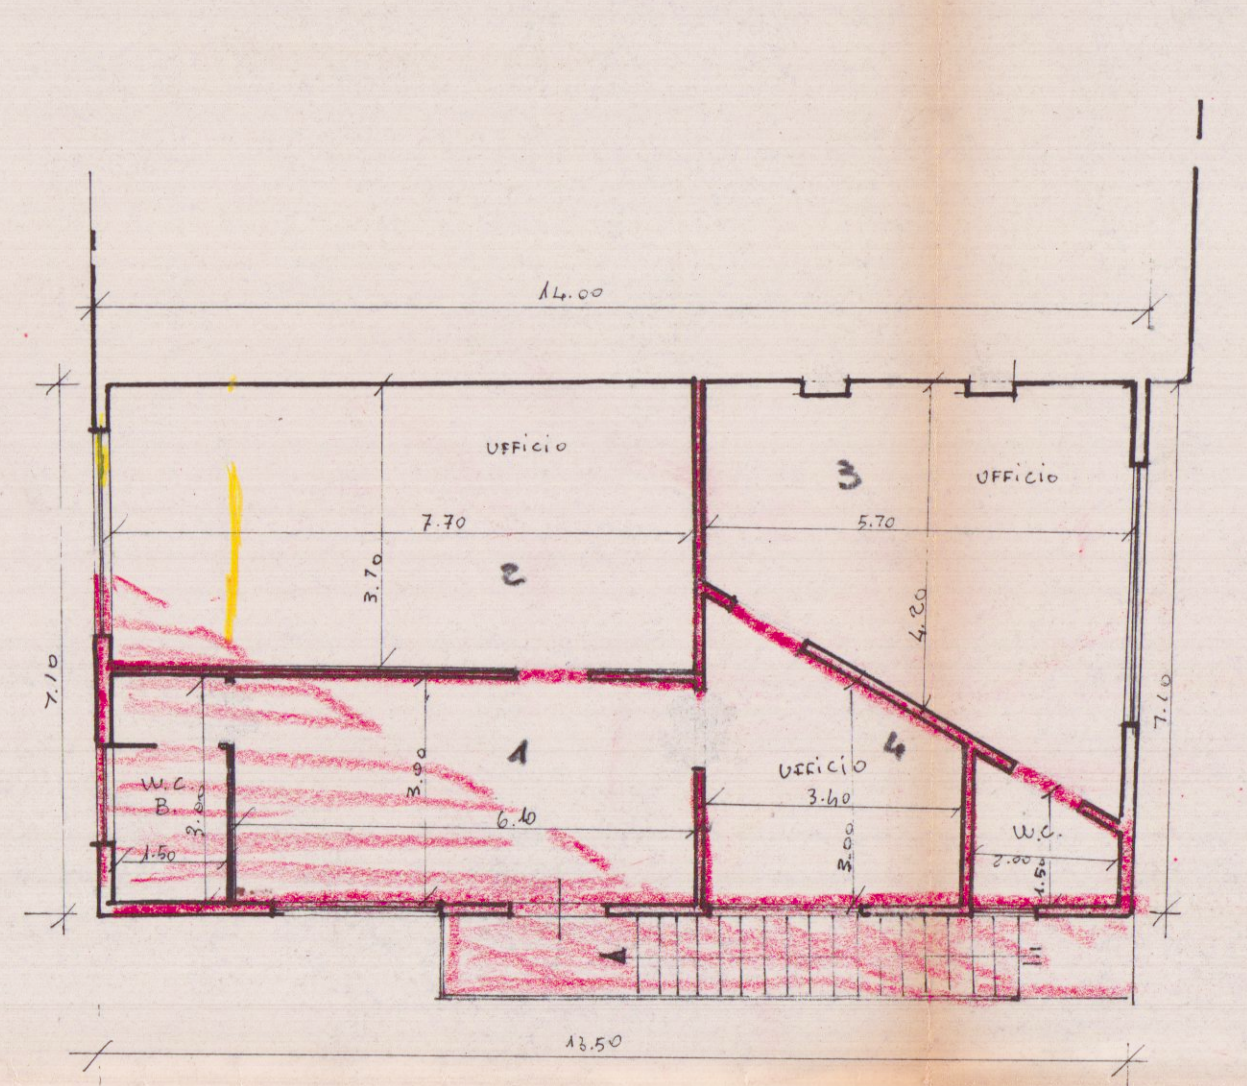


LATO NORD

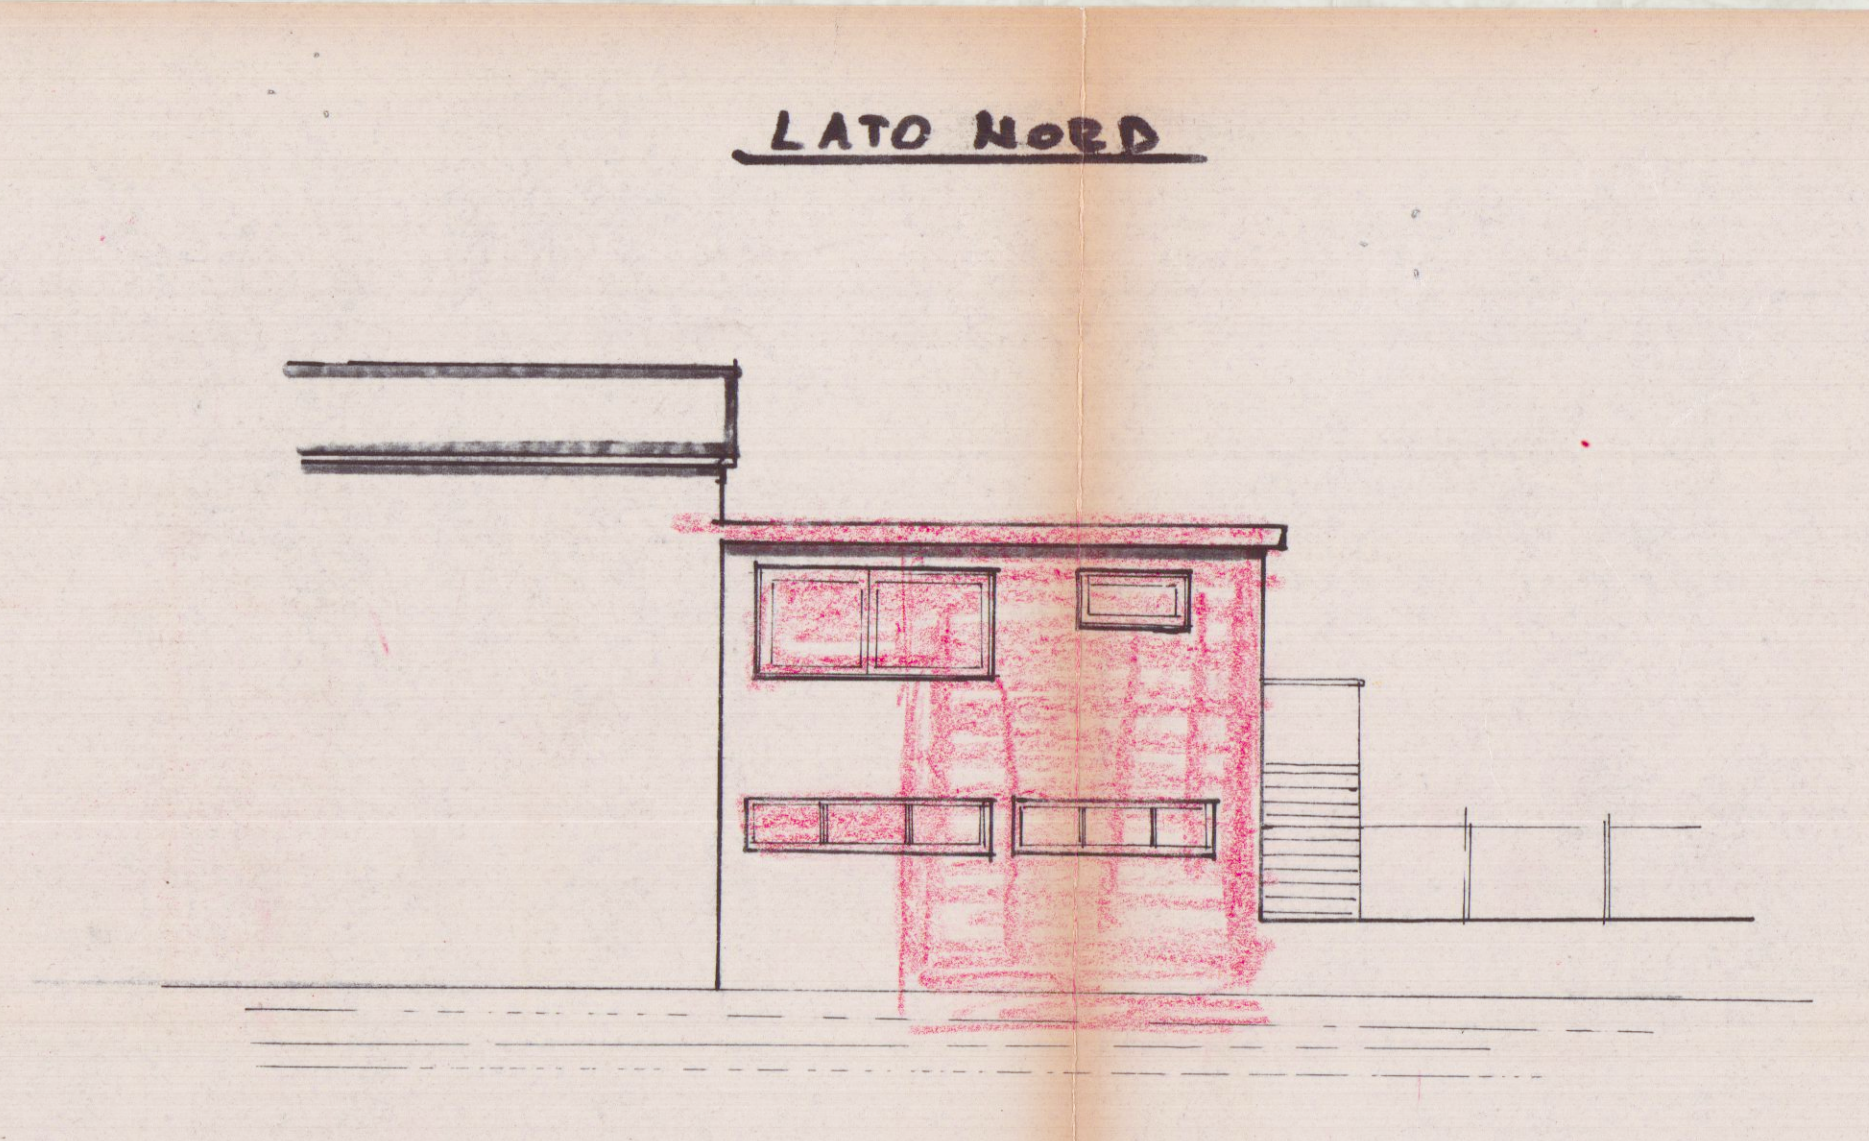


LATO SUD

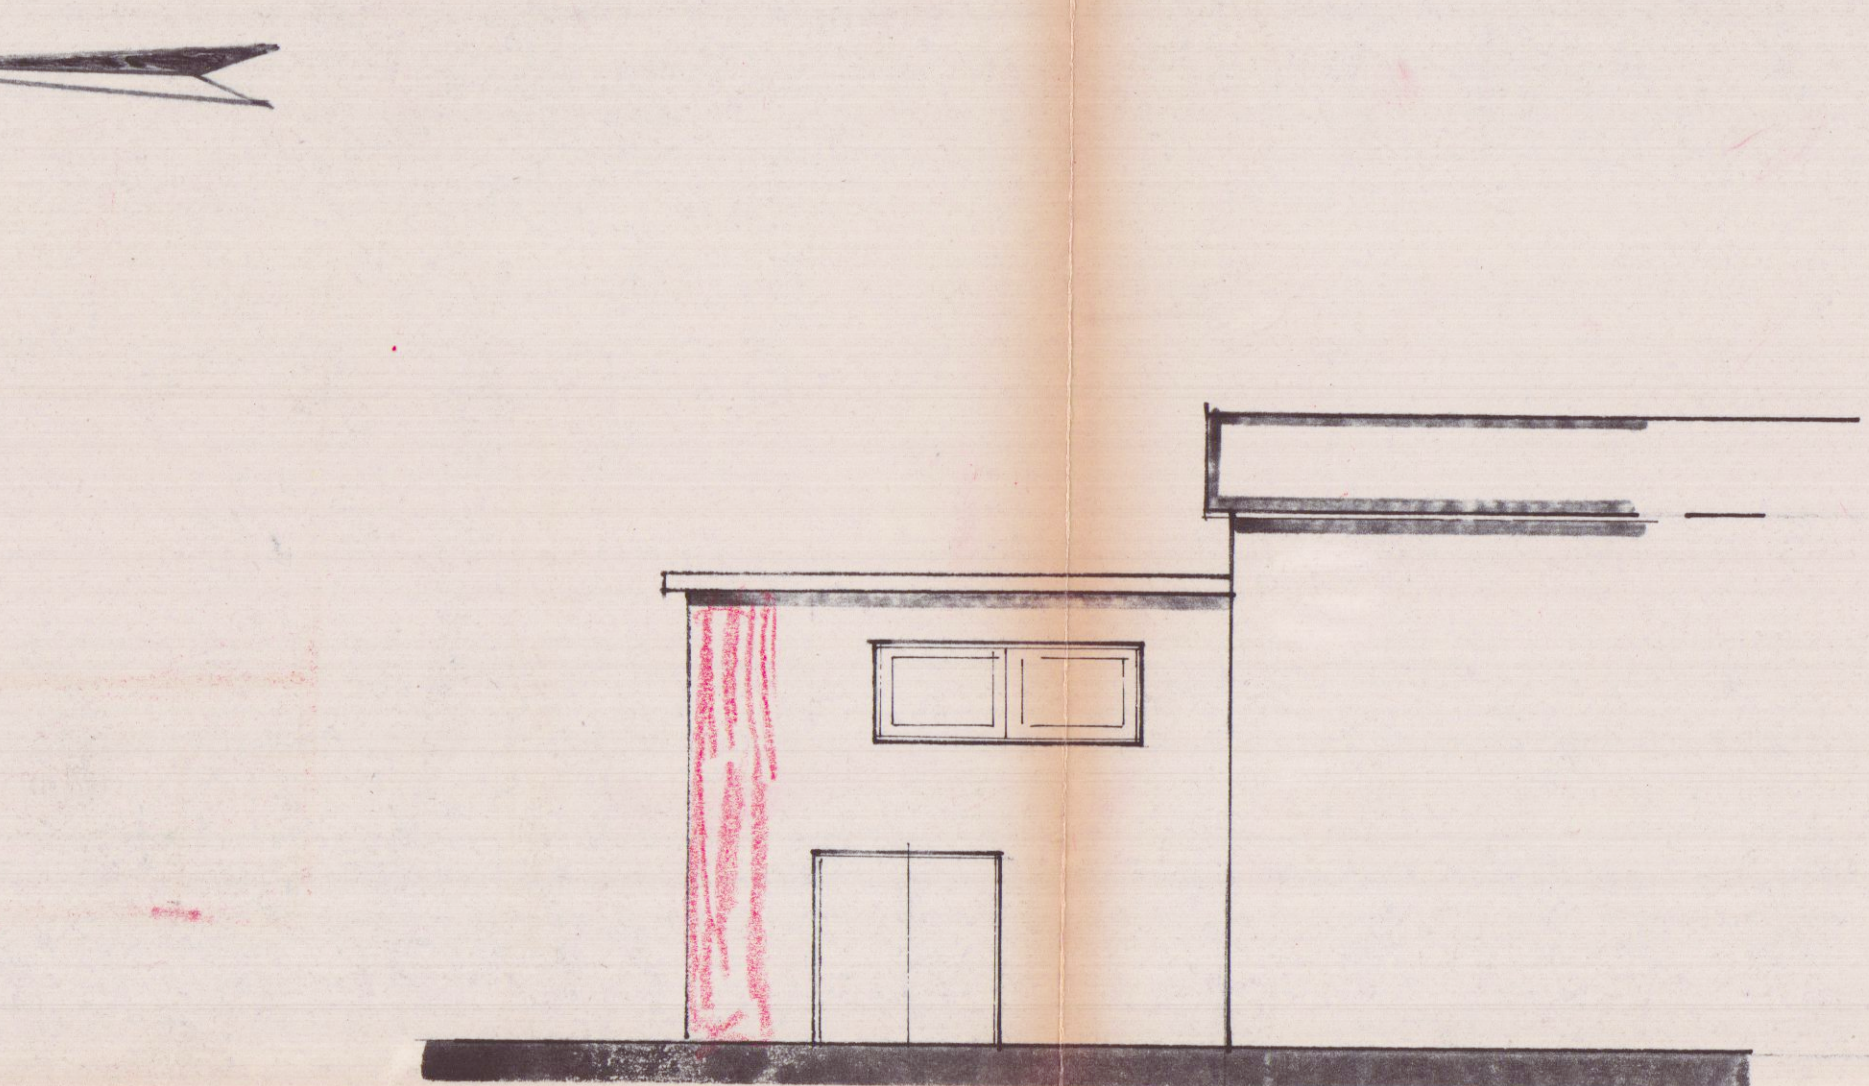


LATO OVEST

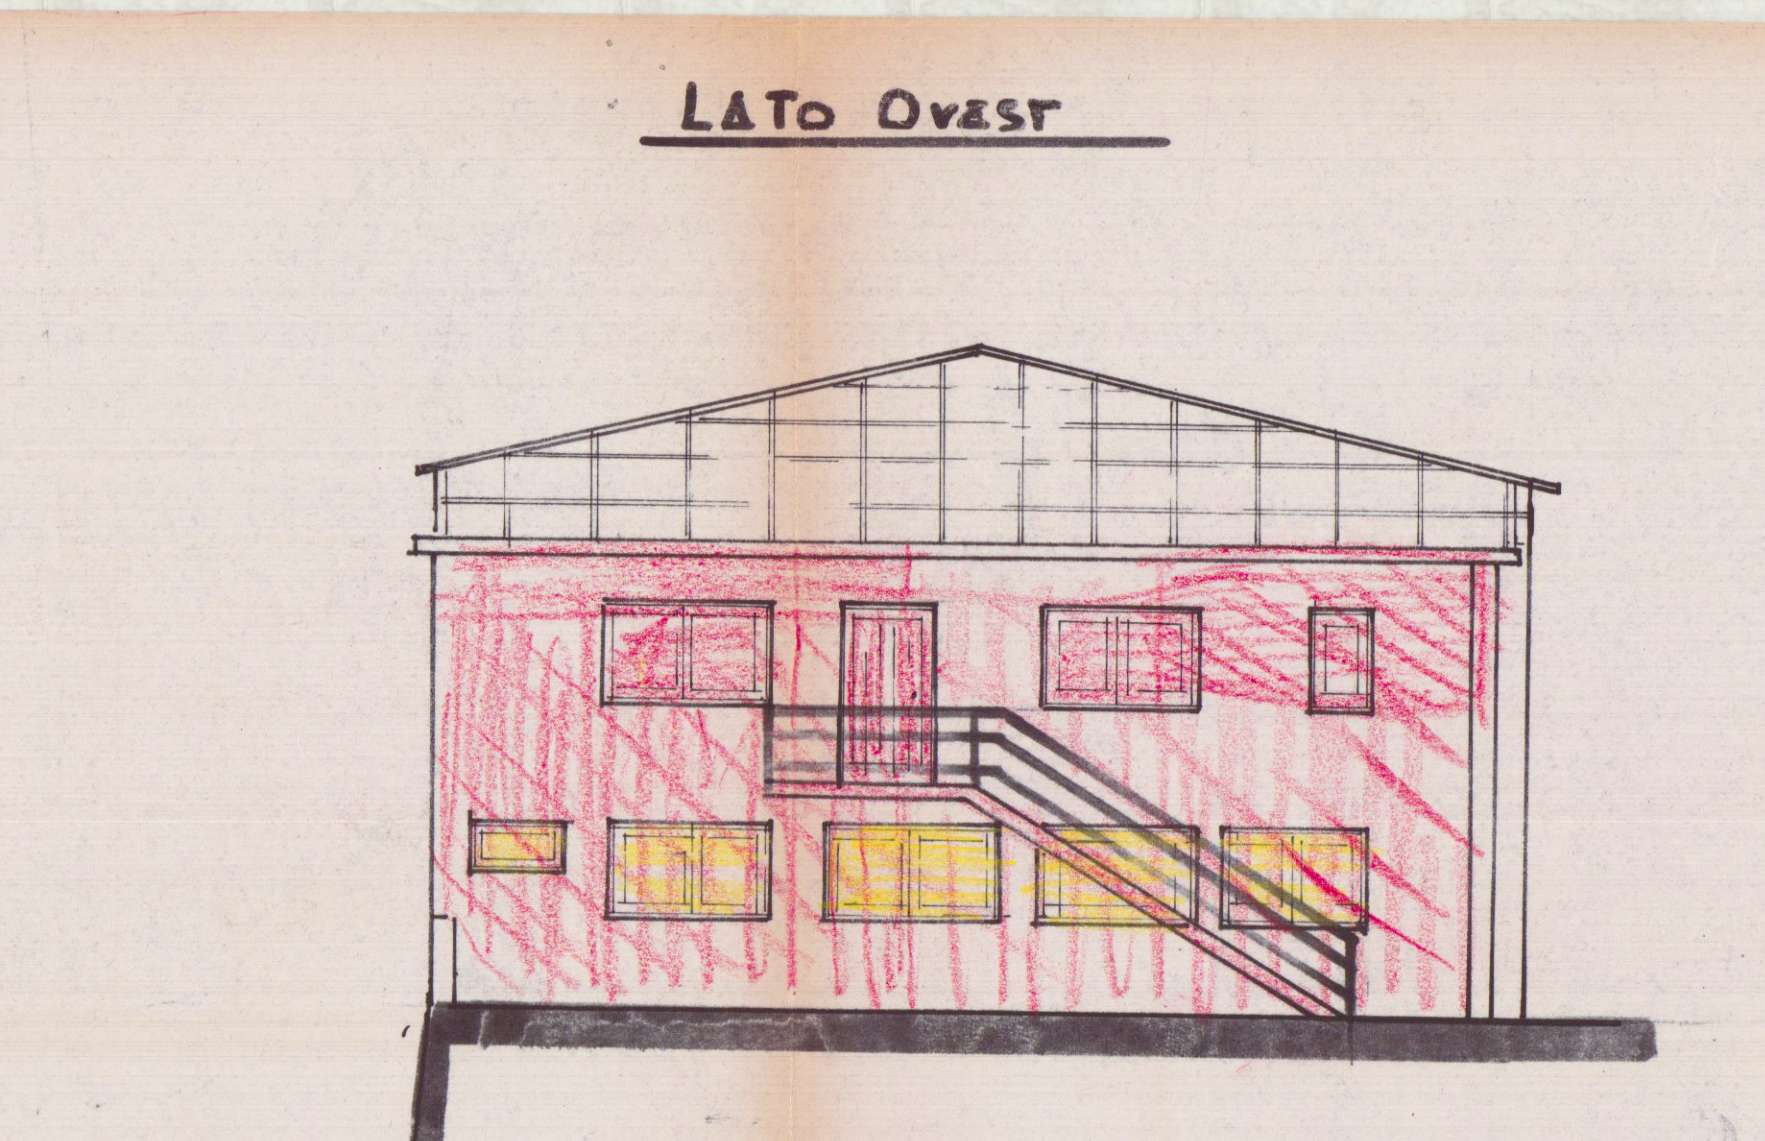

PIANTA DI COPERTURA

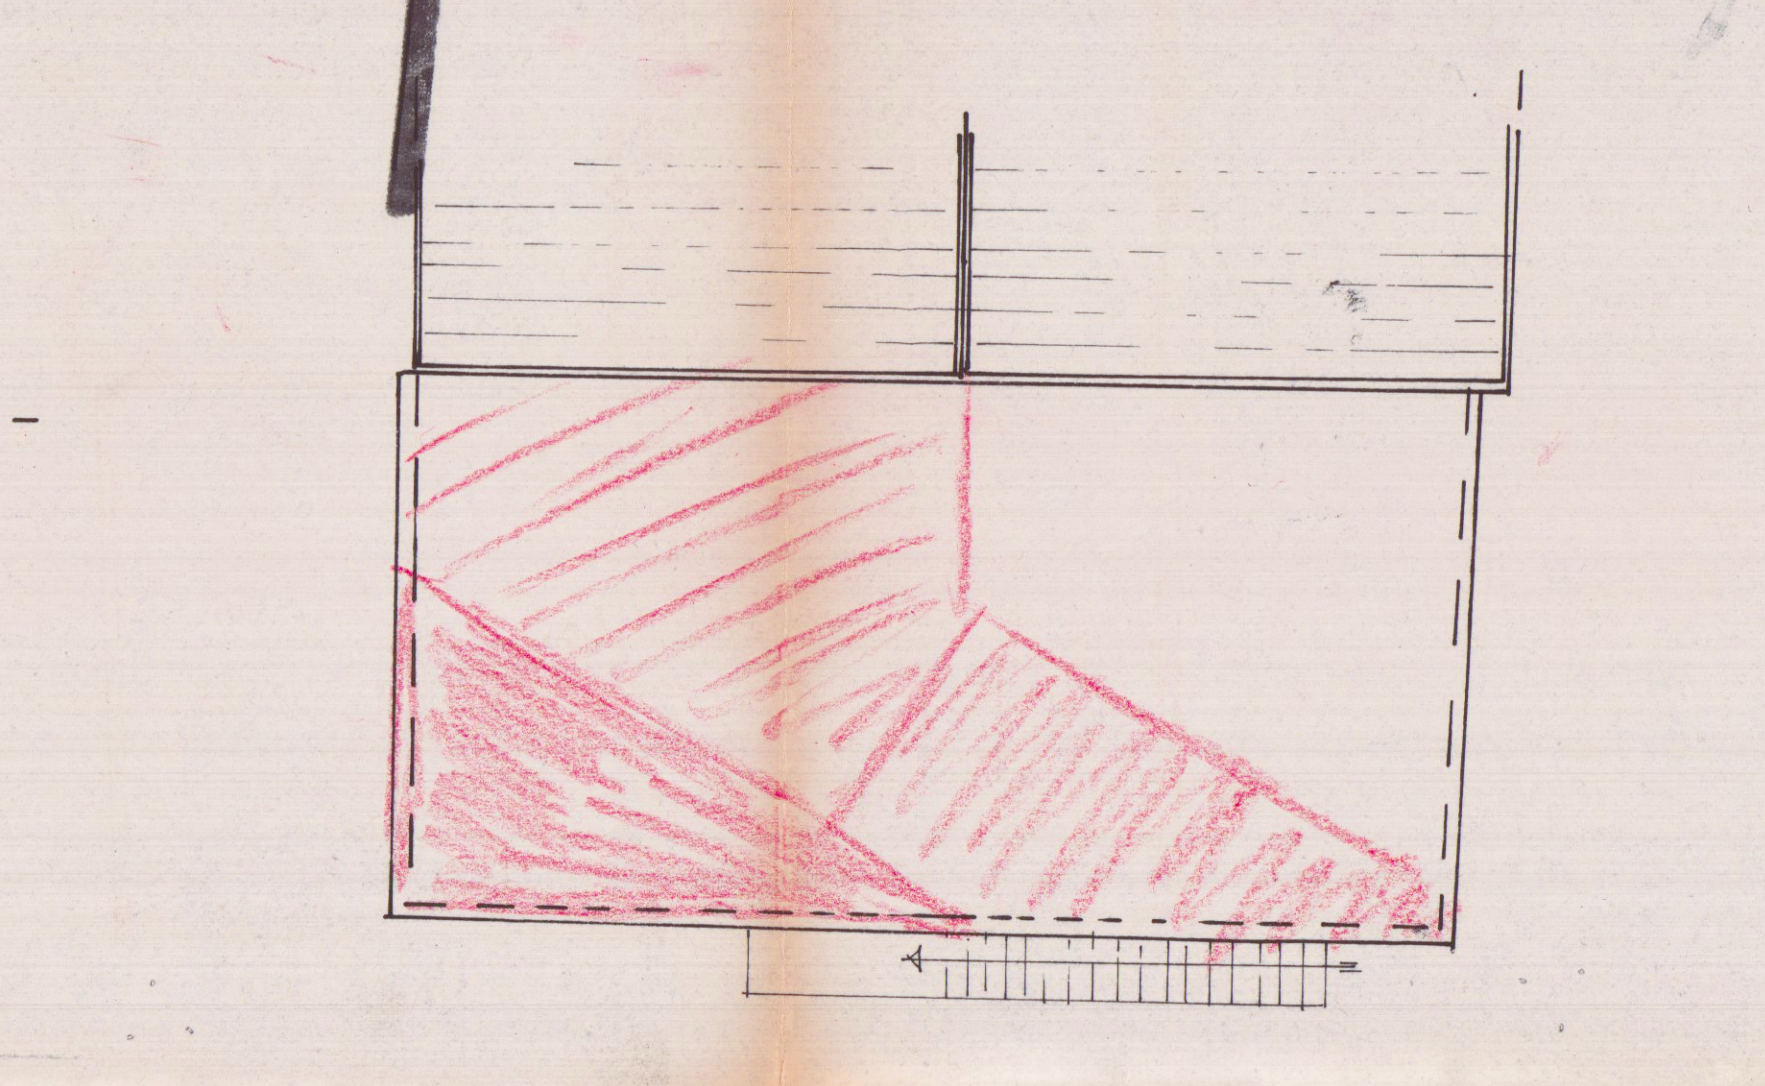

SEZ. A-A

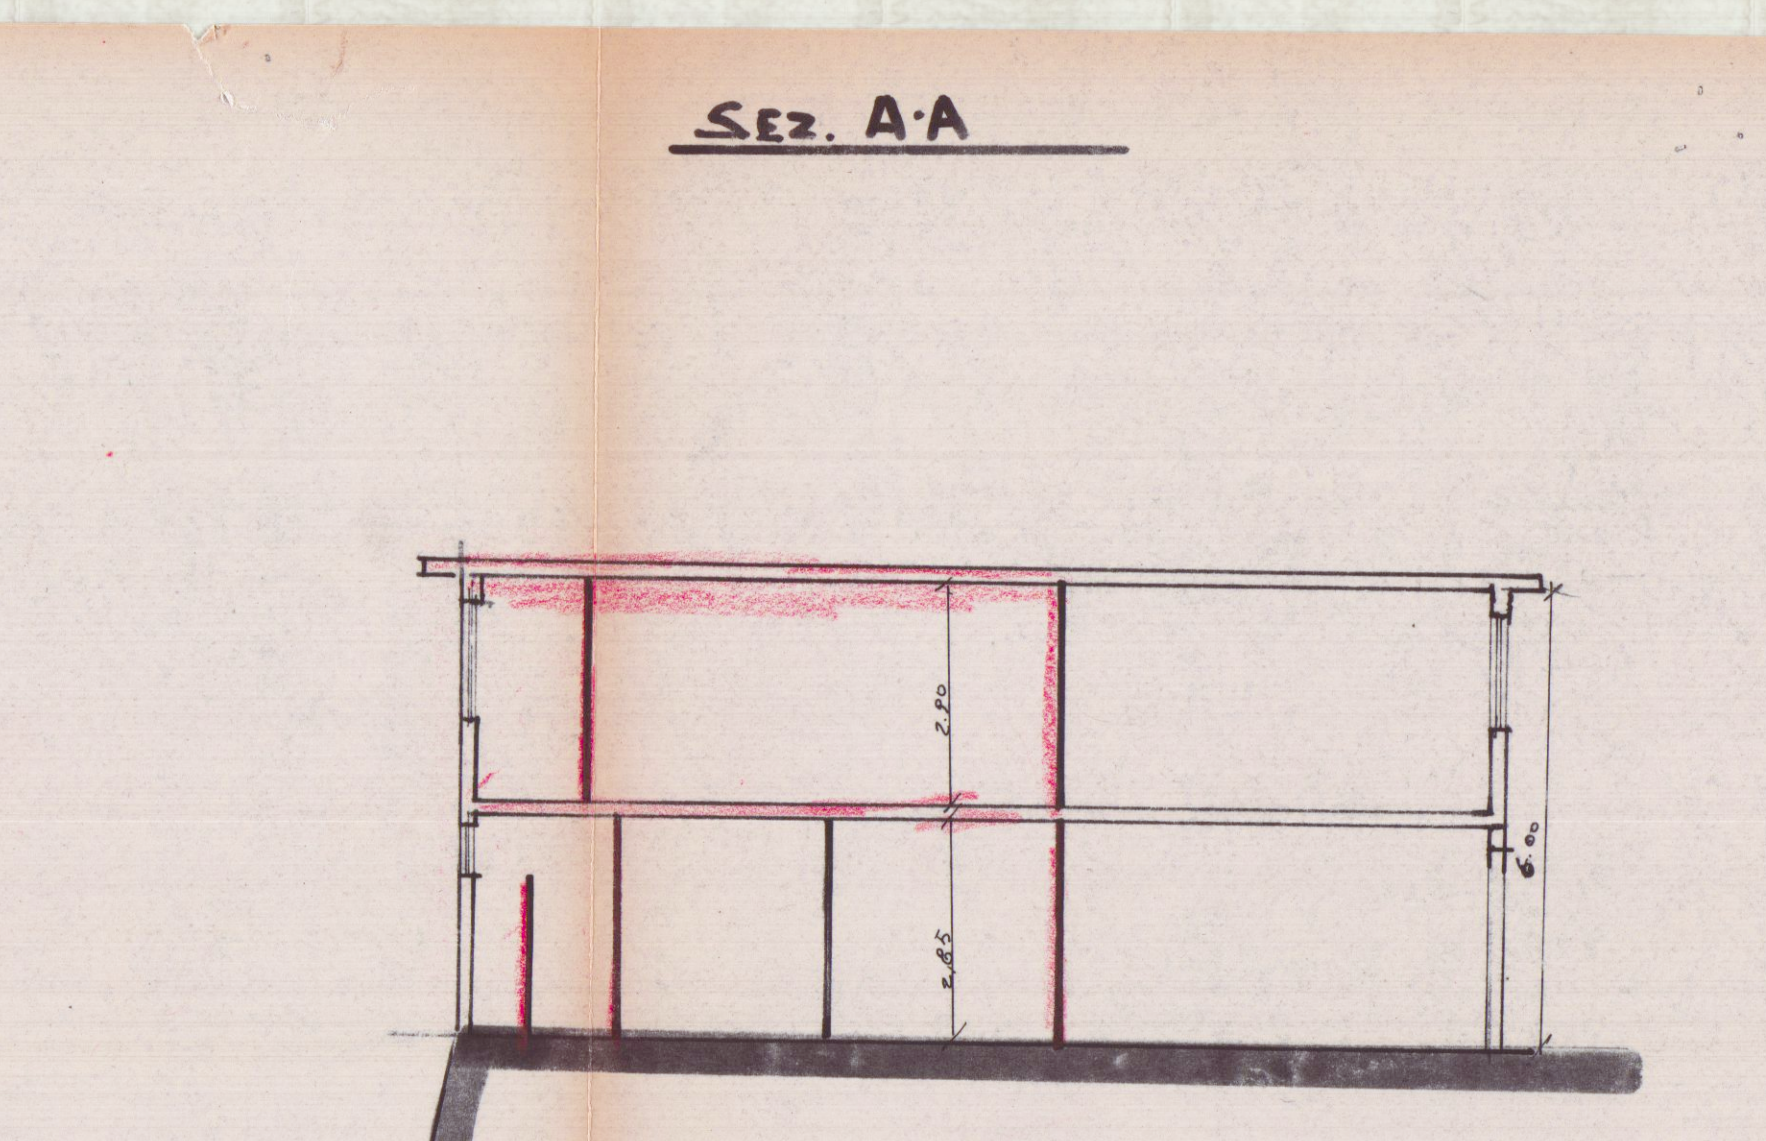

SEZ. B-B

