



Dott. FILIPPO MENCONI - ARCHITETTO

M. di CARRARA via C. Colombo 11 tel. 631854
CARRARA via M.D'Azeleglio 3 tel. 10535

c.f. MNC FPP 61C07 8832V
partita I.V.A. 00673350450

Consorzio CO.SV.A.P. - CONFARTIGIANATO

Area ex Fibronit Nazzano - Carrara

Progetto di edificio
artigianale - industriale
Prospetti e Sezioni

Riutilizzo di area
industriale dismessa

Luglio 2004

Disegnato

Verificato

4

1100



Scala

Edificio D VARIANTE


Flp



Architetto
MENCONI
Filippo

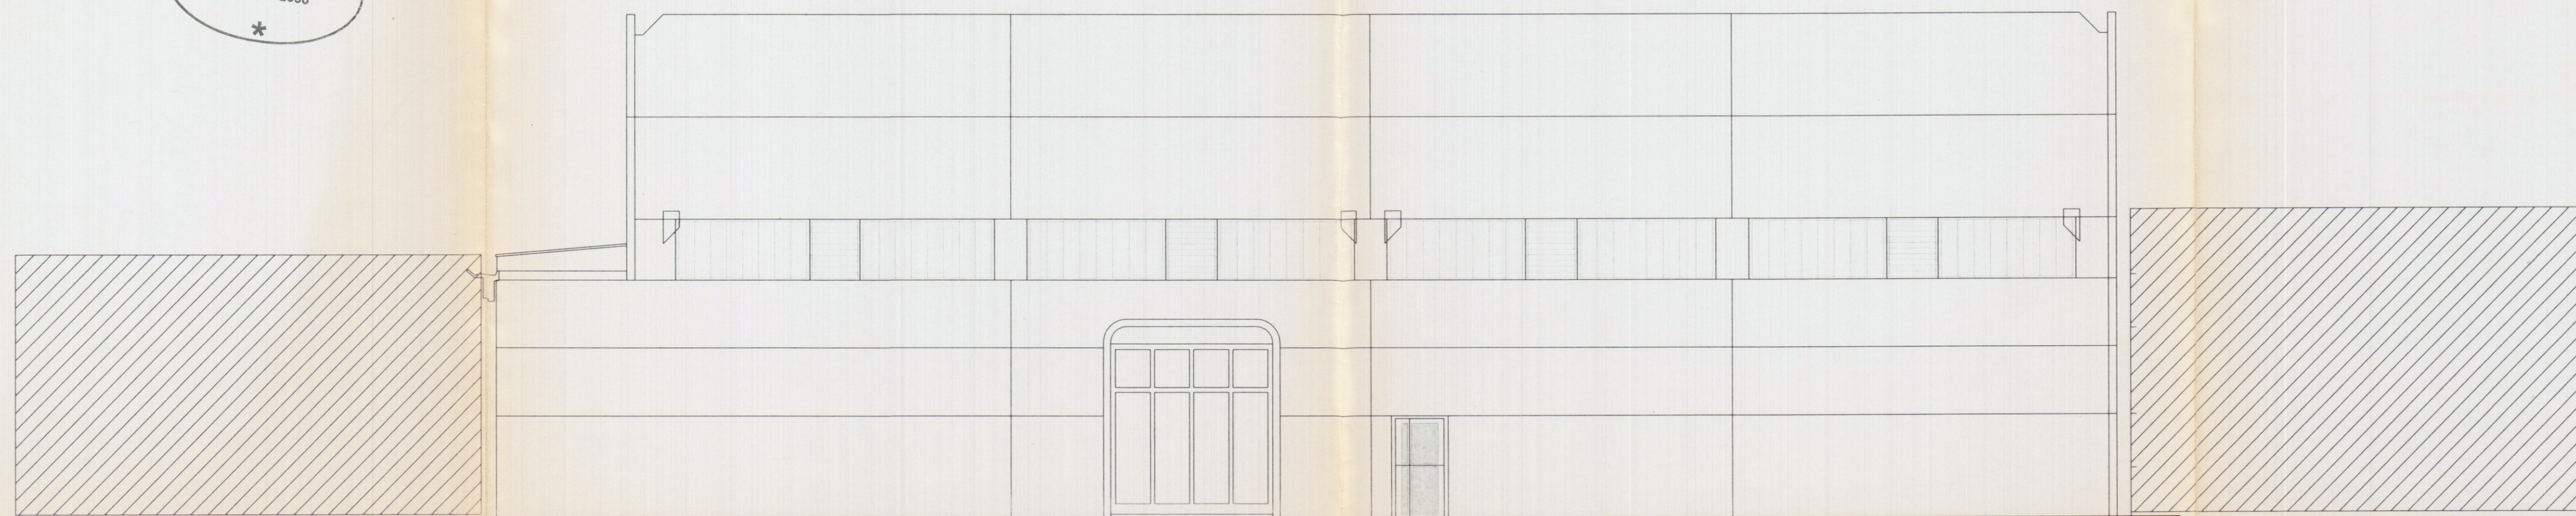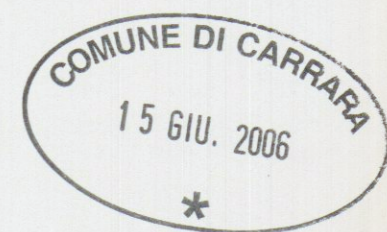

PROSPETTO LATO MONTI

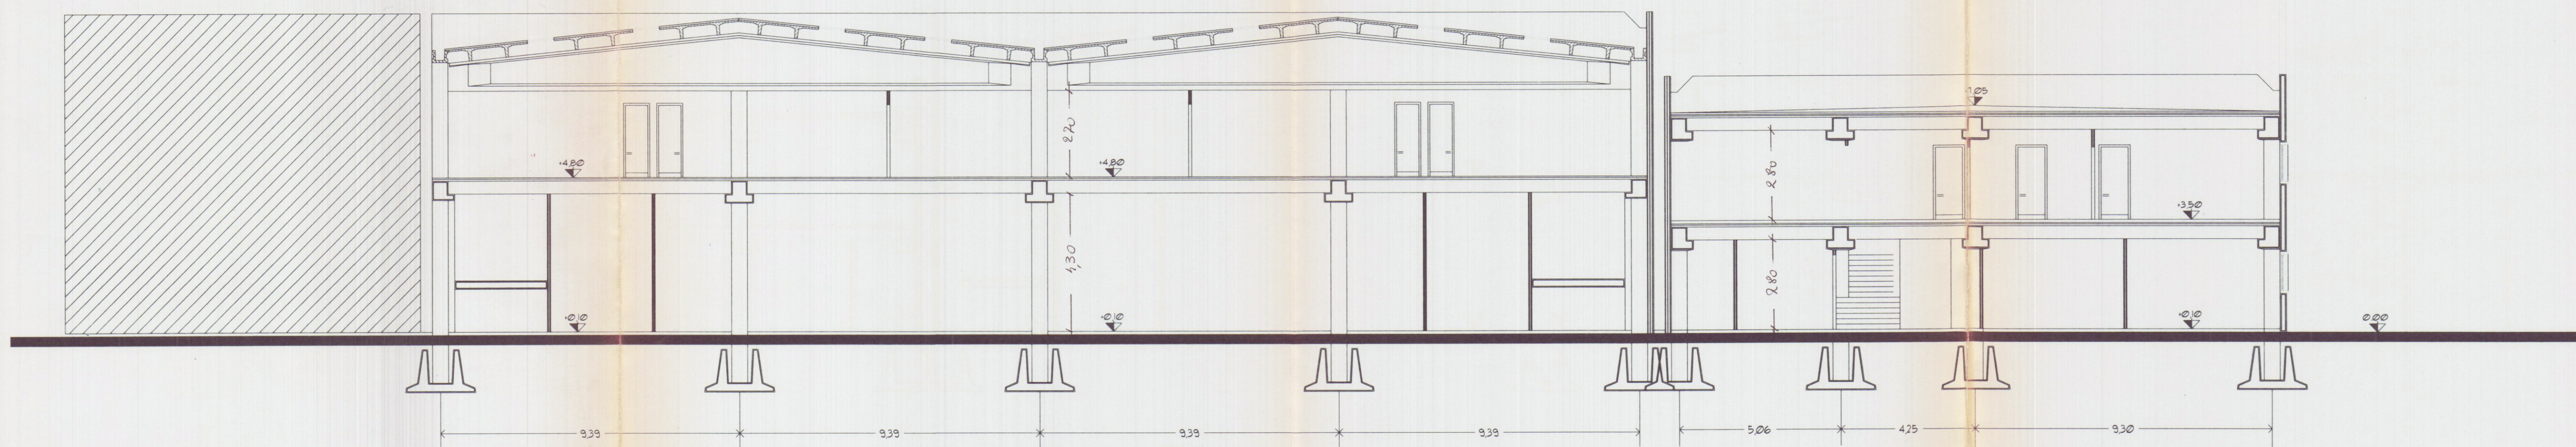

SEZIONE A-A'