



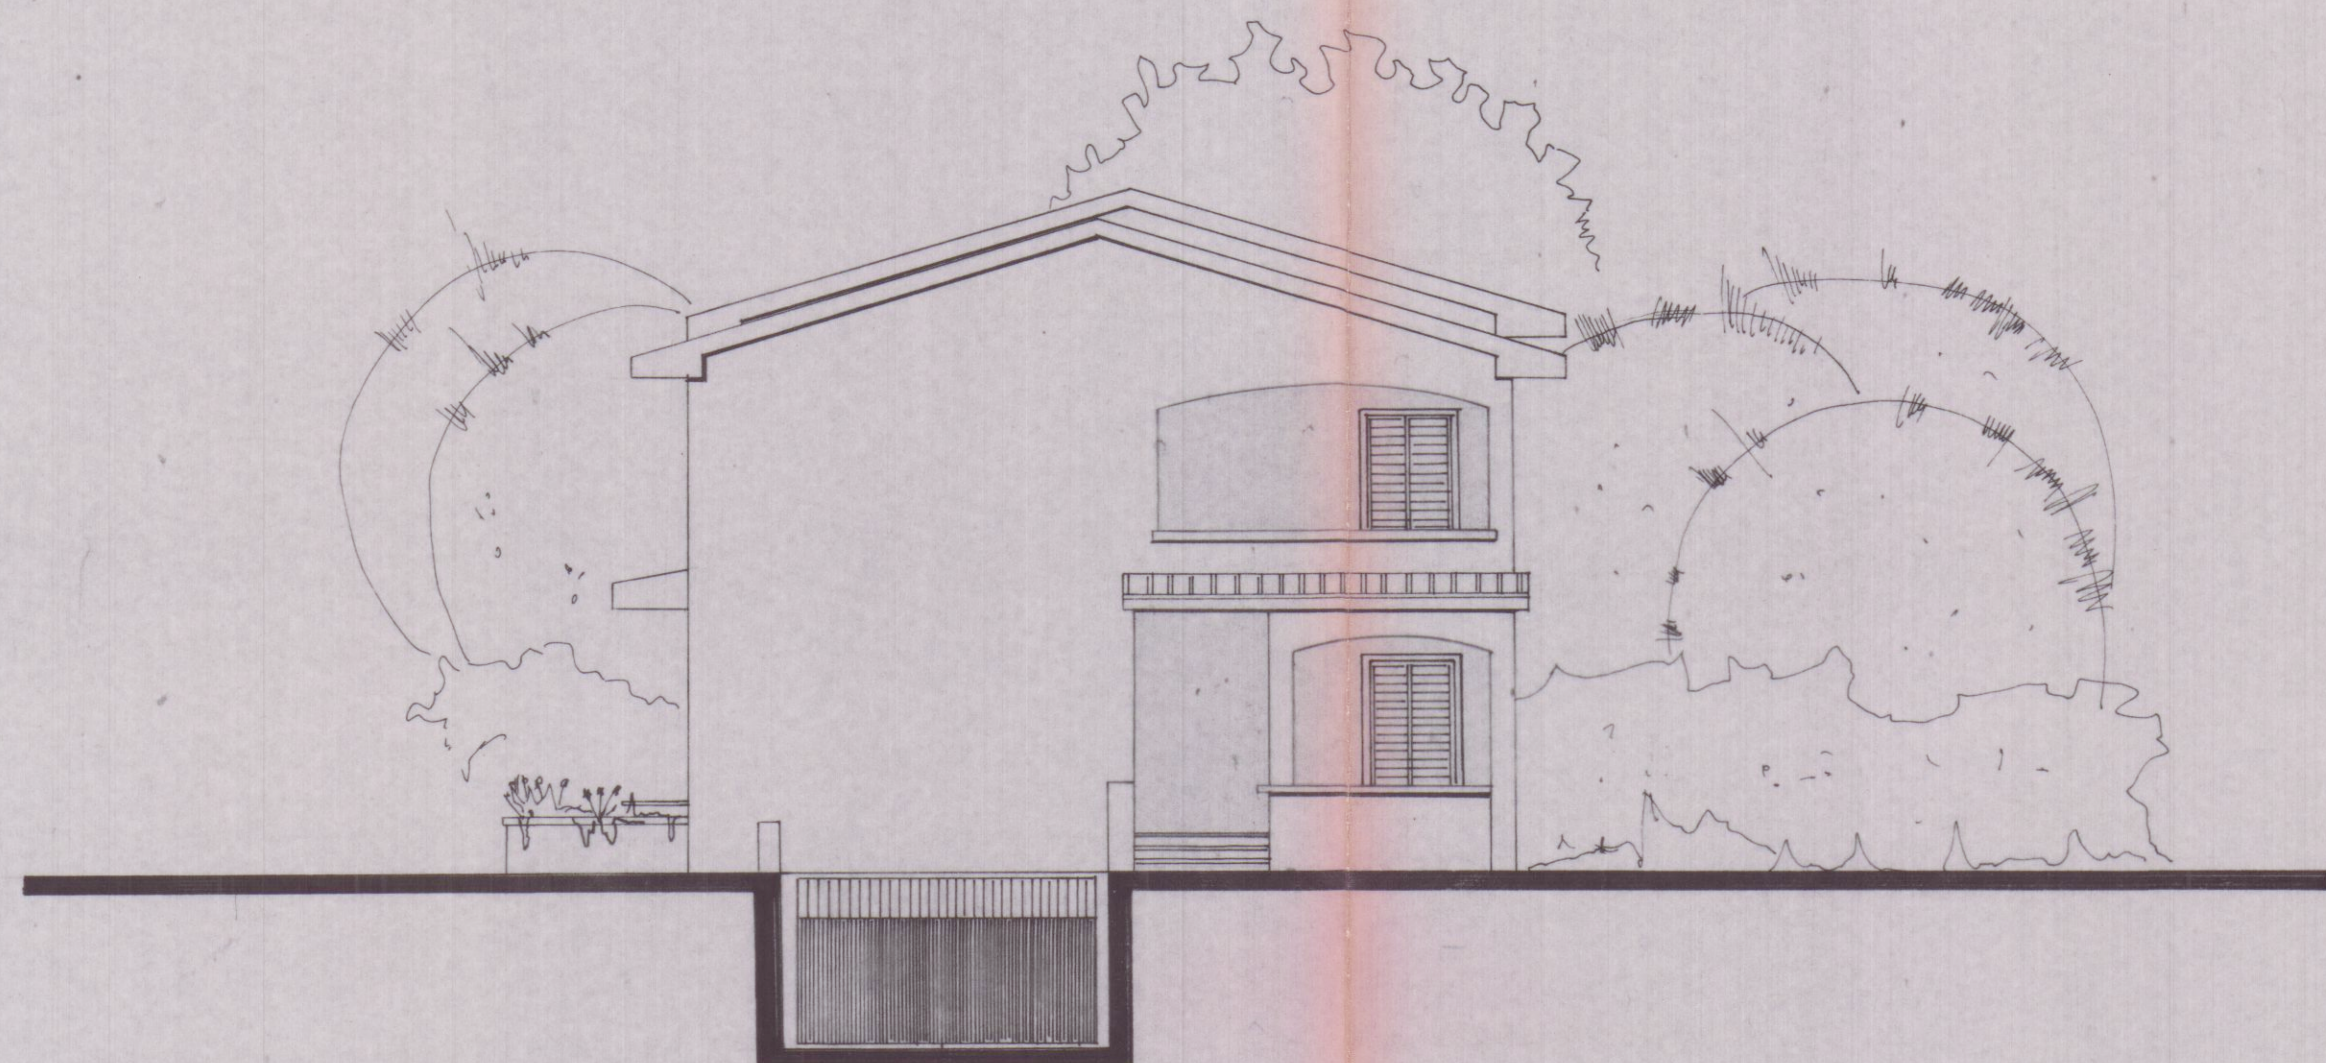


PROSPETTO EST

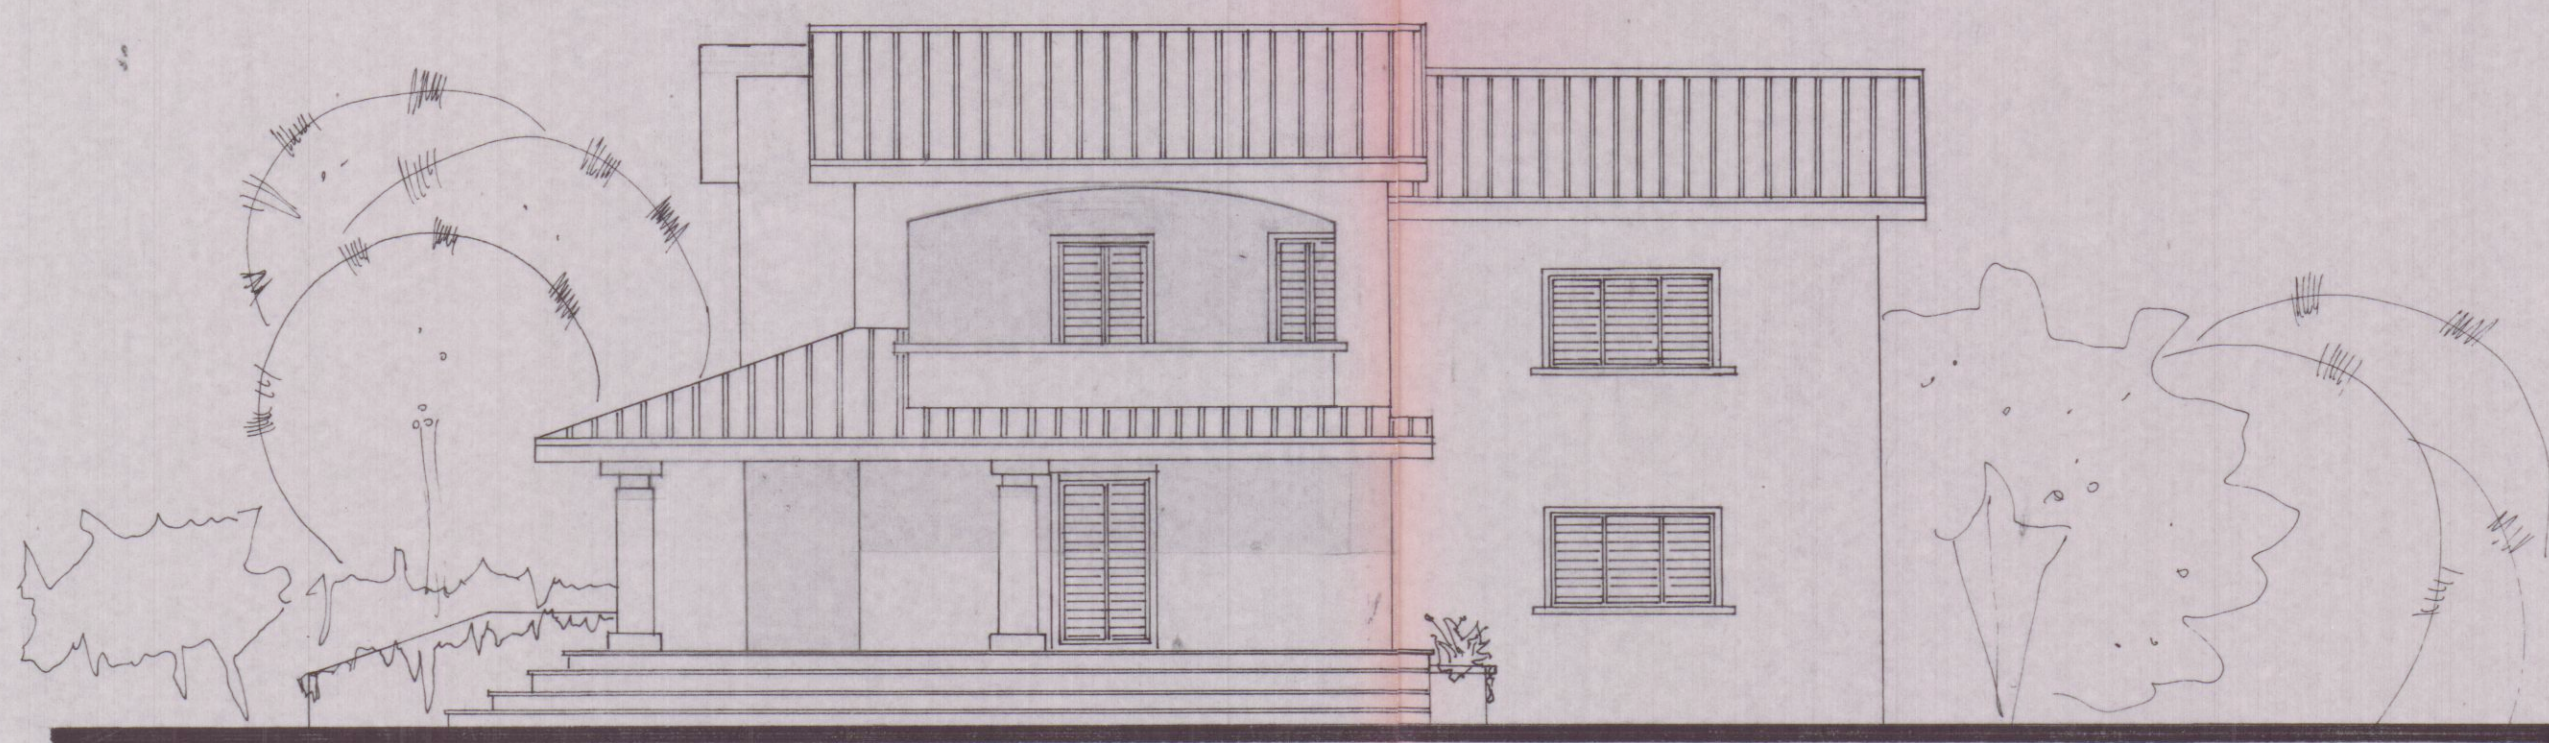


PROSPETTO OVEST




PROSPETTO SUD

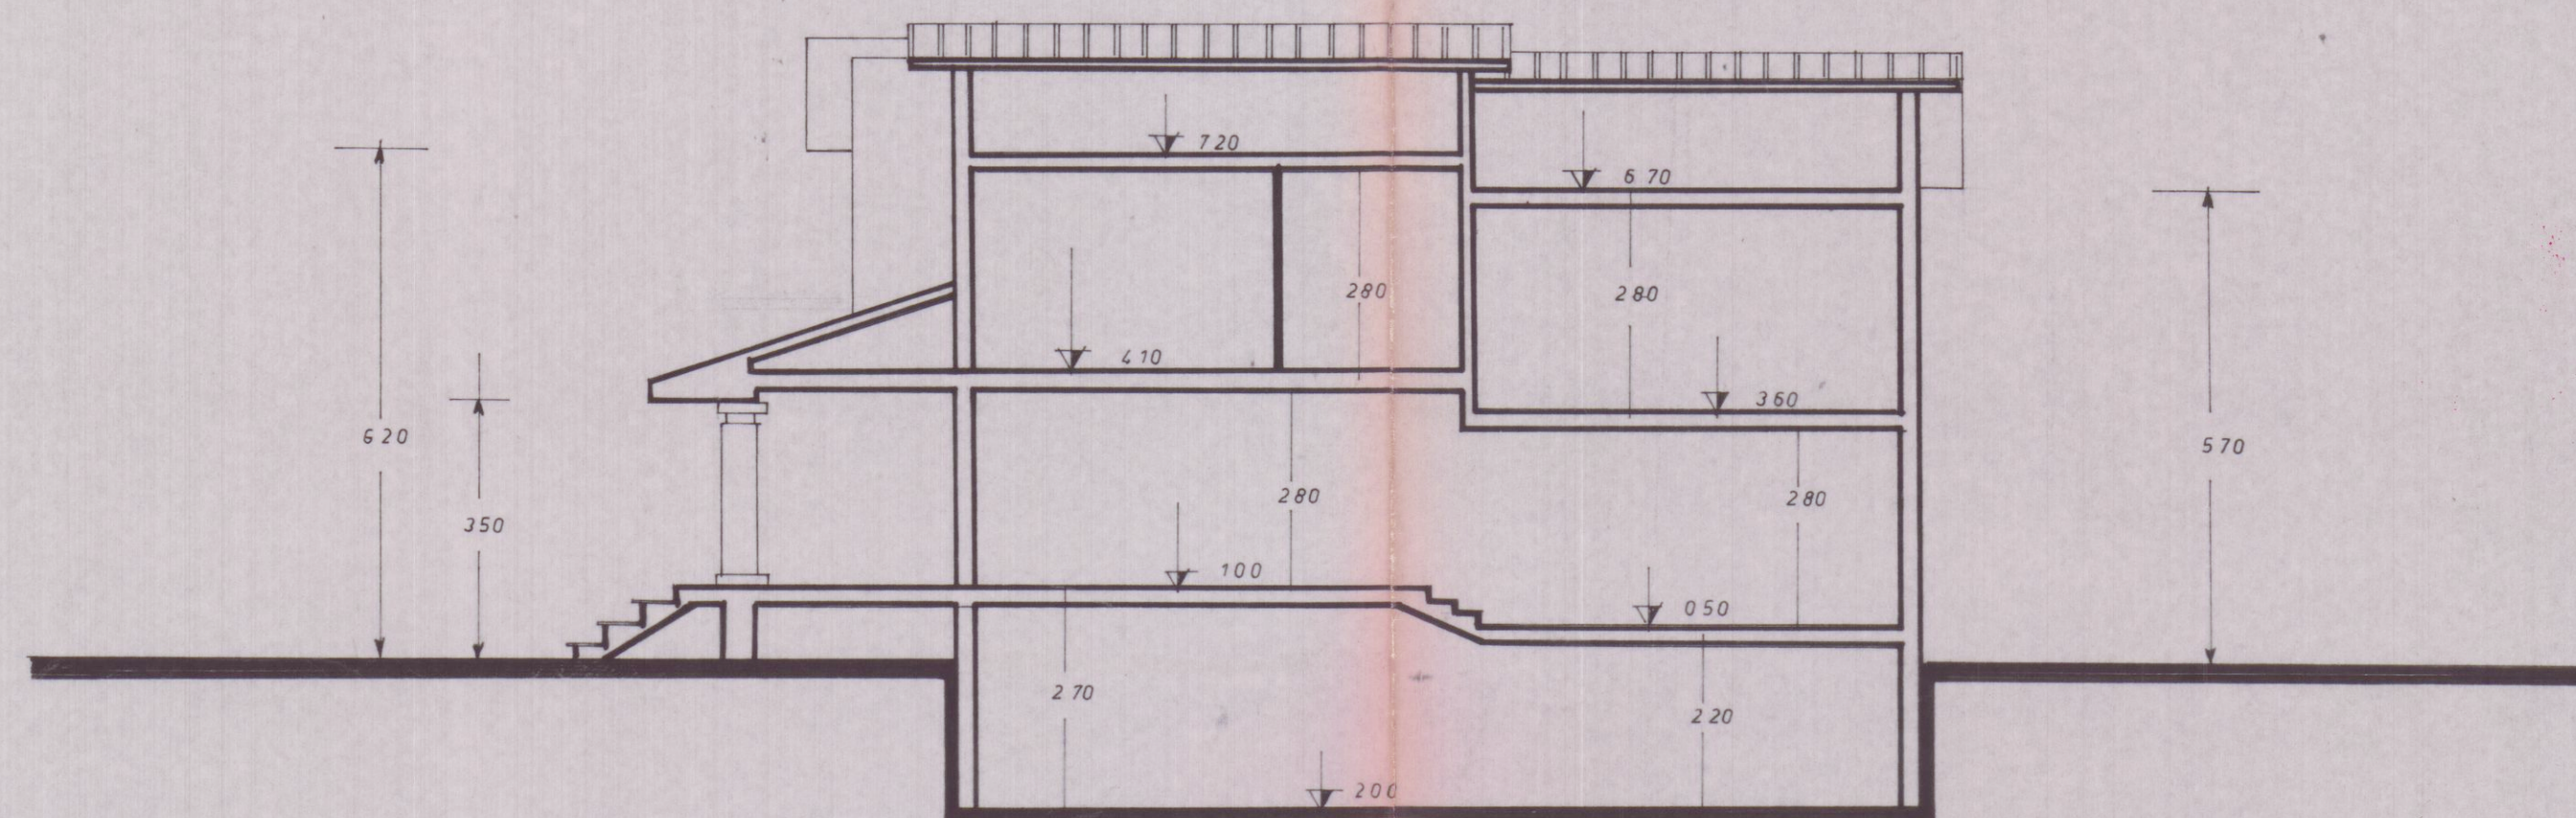

SEZIONE LONGITUDINALE

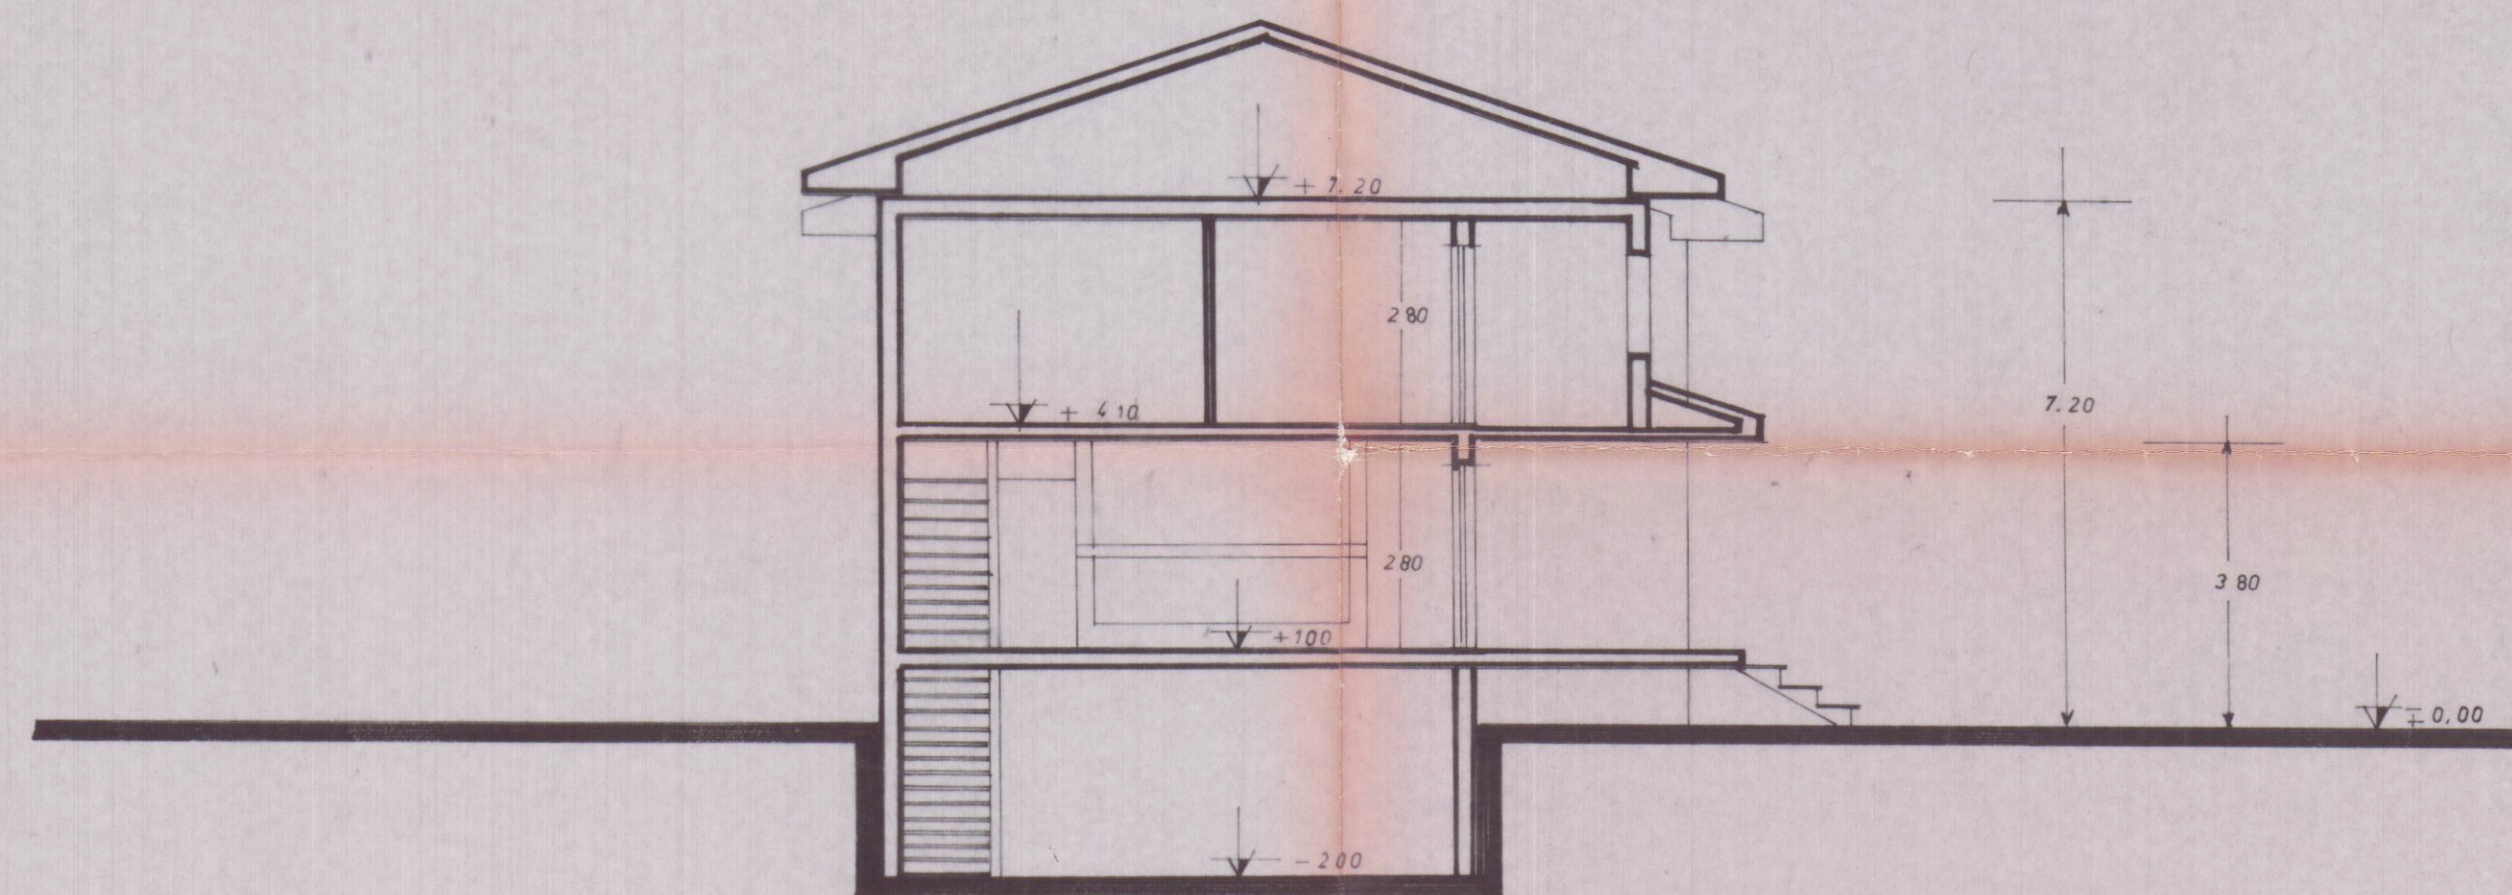

SEZIONE TRASVERSALE

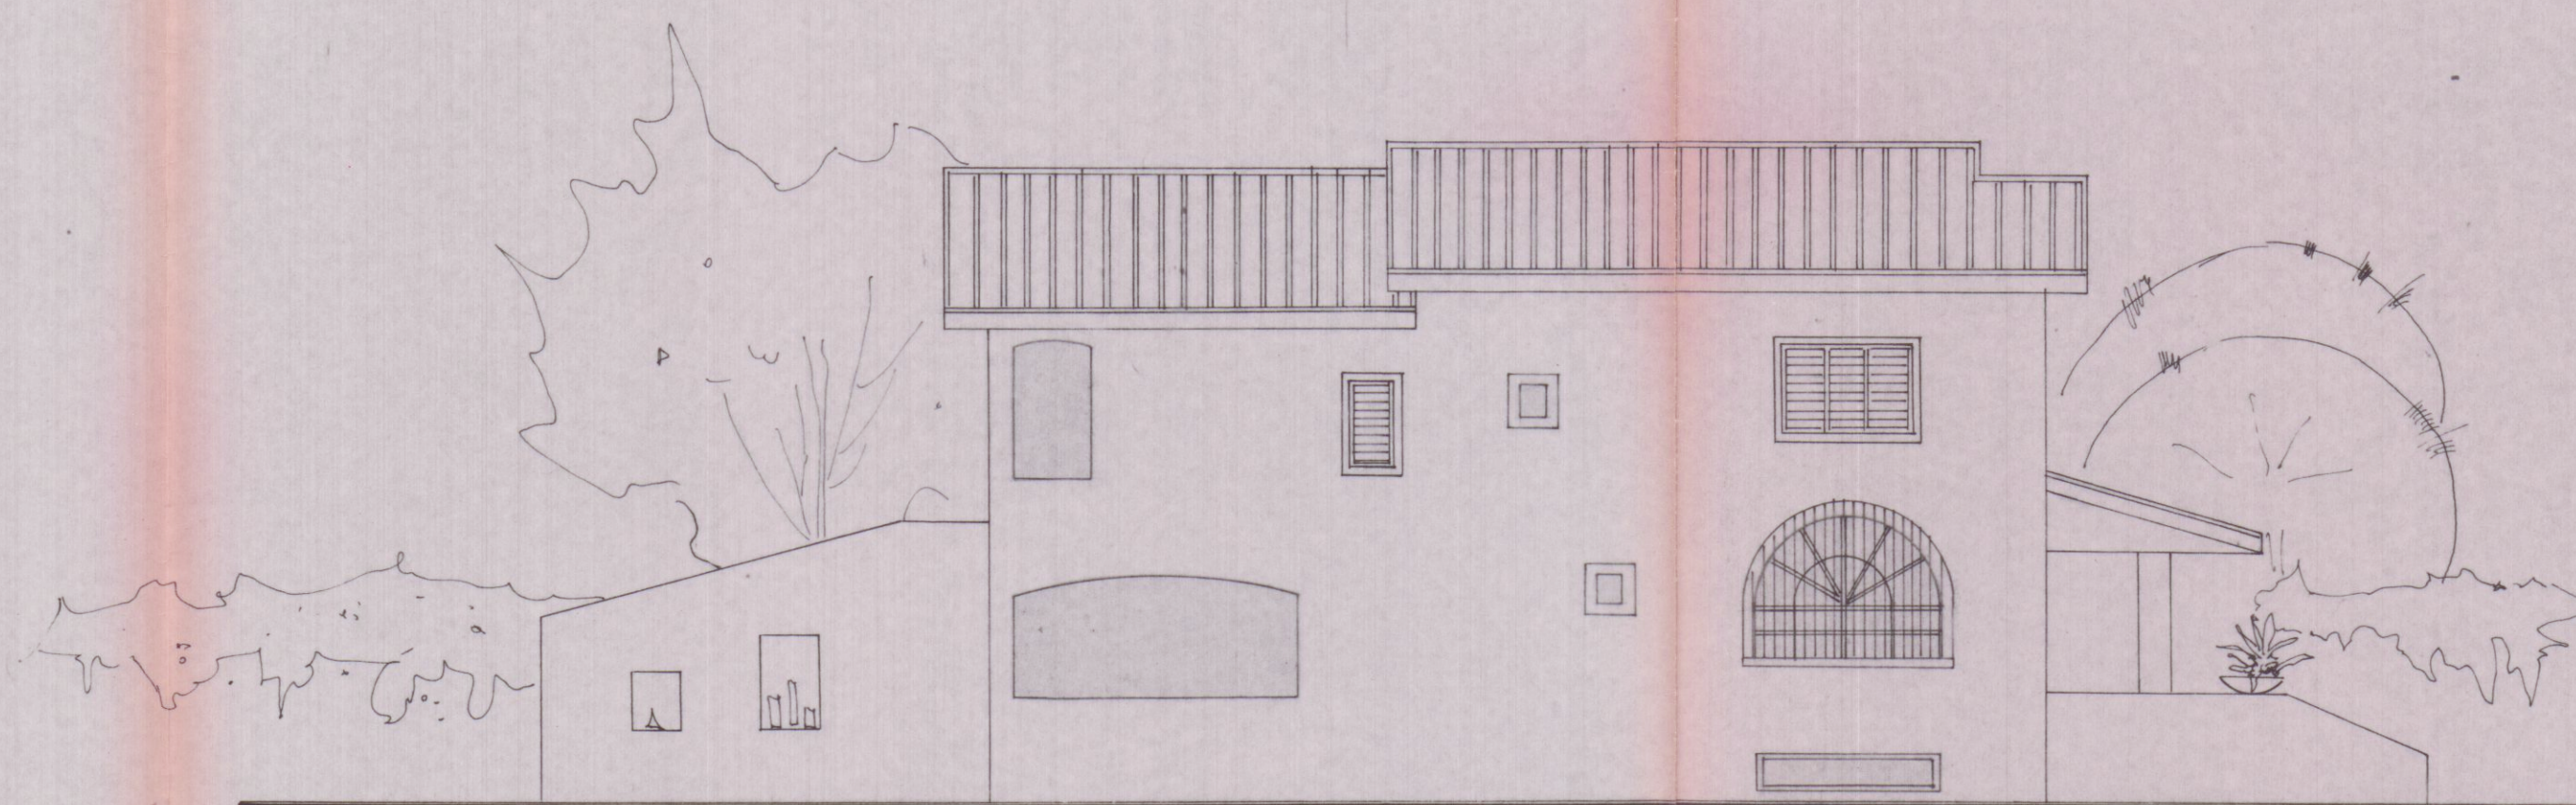

PROSPETTO NORD

COMUNE DI CARRARA
SETT. URBANISTICA
Approvato dal Sindaco alle deliberazioni
indicate nella Circolare n. 1/95 del 1/9/95
n. 1/95 del 1/9/95
elab. grafico di Roberto Martelli, Edilizia
n. 1/95 del 1/9/95
Il Funzionario
Mej. Gad. Martelli
Il Dirigente II. Dir.
Varr. Martelli Claudio



GEOM. GIUSEPPE GIANFRANCHI
GEOM. ROBERTO MARTELLI

54036 Marina di Carrara - Via Venezia 1 Bis - Tel. 0585. 632667 - P. IVA 00474950458

COMMITT. S.B. FONTANA PIEMARCO

OGGETTO PROGETTO DI FABBRICATO DI CIV. ABITAZ.

TAVOLA

2

SCALA 1 : 100

DATA GENNAIO 1990

ESTREMI CARTAZ.

20 SET 1990