

18 AGO 1982
progetto di ristrutturazione fabbricato
"le cariatidi" via alberica carrara
di proprietà cassa di risparmio di carrara

il proprietario
CASSA DI RISPARMIO DI CARRARA
UFFICIO ECONOMATO
progettisti:
arch. dante petrucci
arch. amedeo ruggi

tav. 3
scala 1: 1:1000
1:500



ORDINE DEGLI ARCHITETTI DI MASSA-CARRARA
d. tt. arch. RUGGI AMEDEO 59
Cod. Fisc. RGG MDA 14P16 F0231

Amedeo Ruggi

COMMISSIONE INTERCOMUNALE BENI AMBIENTALI n. 2
riunione n. 2 del 21-01-1983
parere favorevole
Il Presidente *[firma]*


COMUNE DI CARRARA
Ufficio Urbanistica
Esaminato con esito favorevole
dalla Commissione Edilizia Comunale

nella seduta n. 4 del 7/1/83
IL SINDACO *[firma]*

Approvato dal Sindaco alle condizioni
Indicate nella Conc. Edilizia
N. 160 del 14 APR. 1983
L'ING. CAPO *[firma]*

APPROVATO
CONTROLLATO IL TECNICO
14 APR. 1983

PLANIMETRIA CATASTALE -
FOGLIO N° 40 MAPPA 446
Scala 1:1000

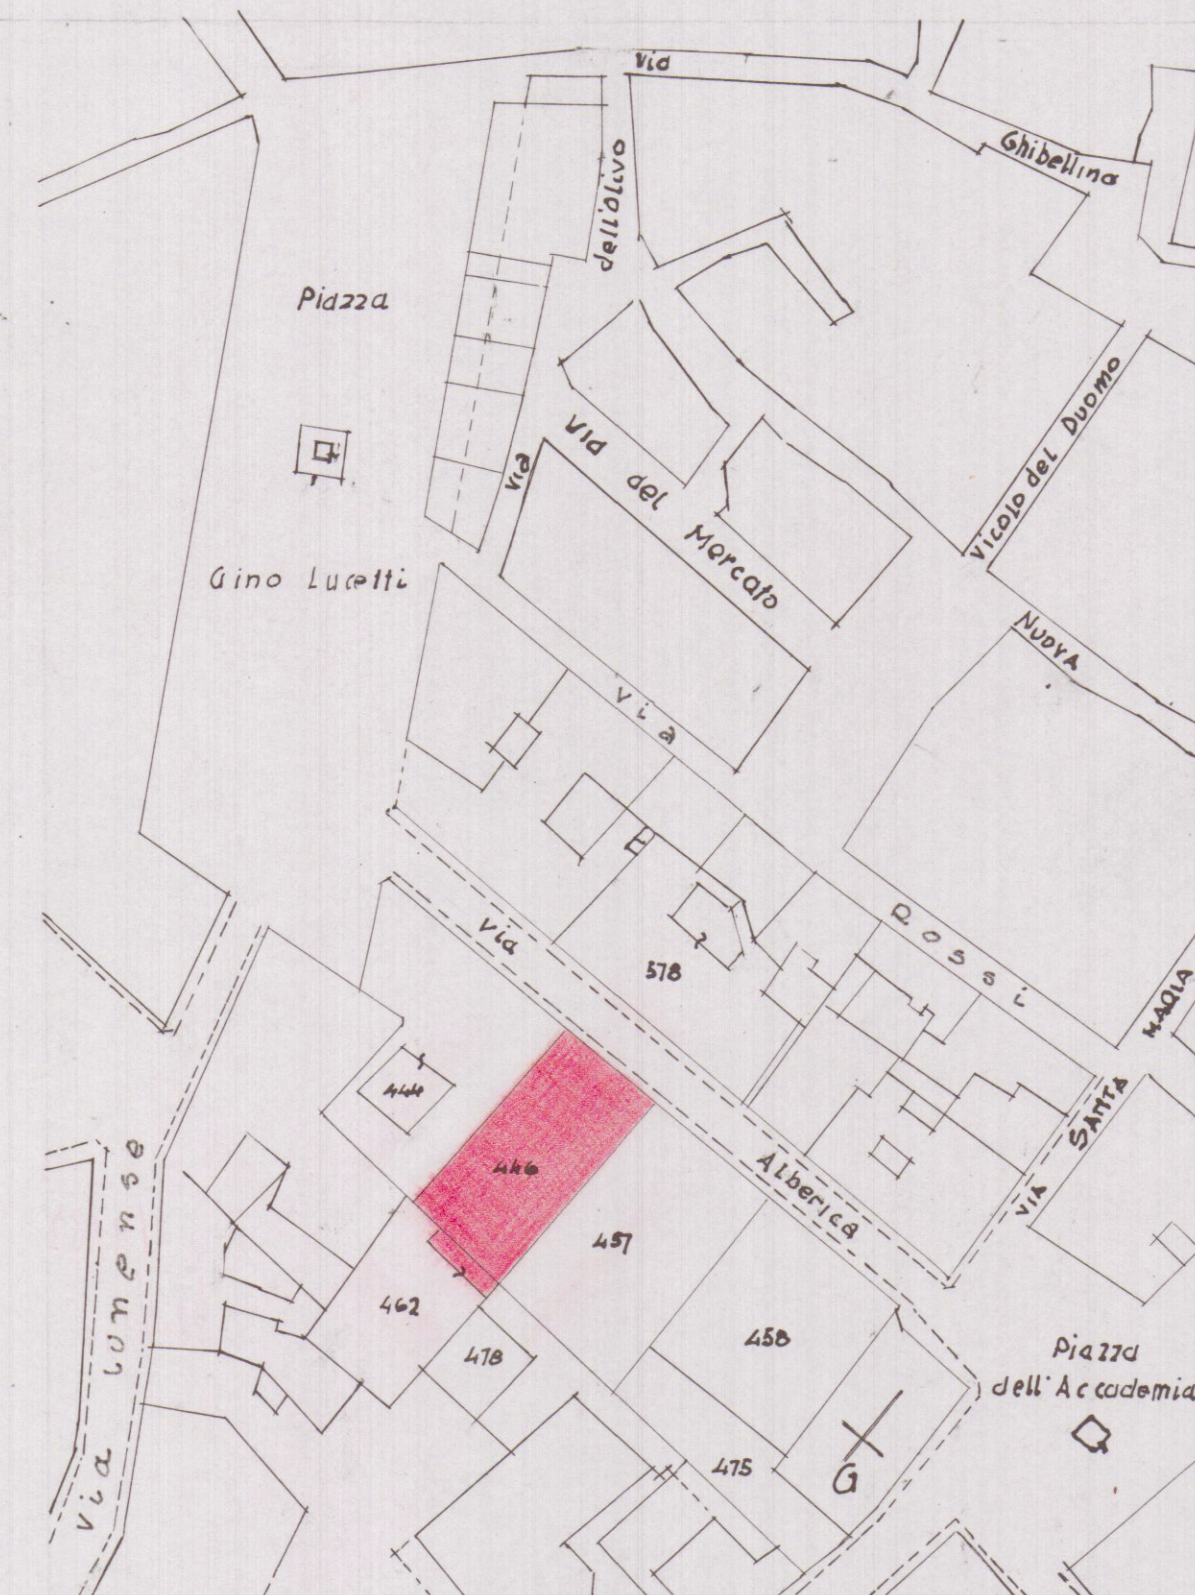

PLANIMETRIA GENERALE -
RAPP. 1:500

