

A	RISERVATO AL COMUNE	
	Denominazione e N. Distintivo (secondo la classificazione ISTAT)	
	COMUNE	
	PROVINCIA	
	N. PROTOCOLLO	856



Al Signor Sindaco del Comune di

CARRARA



B	N. PROGRESSIVO	0058325106
---	----------------	------------

MINISTERO DEI LAVORI PUBBLICI



Domanda di sanatoria per gli
abus edilizi di cui alla legge
28 febbraio 1985, n. 47

Il modello va compilato a macchina o in stampatello
consultando le istruzioni allegato

RICHIEDENTE			
COGNOME O DENOMINAZIONE <u>SANTANGELO</u>			
NOME <u>VINCENZO</u>			
NUMERO DI CODICE FISCALE <u>SNV VCN 55502 C351X</u>			
RESIDENZA ANAGRAFICA	COMUNE	PROVINCIA (sigla)	
	<u>CARRARA</u>	<u>MS</u>	
FRAZIONE, VIA E NUMERO CIVICO		C.A.P.	
<u>VIA CAMPIGLIA N° 7</u>		<u>54033</u>	
NATURA GIURIDICA <u>1</u>			
Se il richiedente è persona fisica indicare:			
Sesso (M o F)	DATA DI NASCITA giorno mese anno	STATO CIVILE	TITOLO DI STUDIO
<u>M</u>	<u>10.2.11.1955</u>	<u>1</u>	<u>4</u>
COMUNE O STATO ESTERO DI NASCITA			PROVINCIA (sigla)
<u>CATANIA</u>			<u>CT</u>
CONDIZIONE PROFESSIONALE	QUALIFICA	ATTIVITÀ ECONOMICA	
<u>1</u>	<u>2</u>	<u>10</u>	
Se il richiedente è diverso da persona fisica indicare:			
ATTIVITÀ ECONOMICA ESERCITATA			

NOTIZIE RIEPILOGATIVE						
MODELLI ALLEGATI E AMMONTARE DELLE OBLAZIONI					DIMENSIONI	
Modelli allegati		Ammontare delle oblazioni			Superficie complessiva per la quale è stata richiesta la sanatoria mq	N. abitazioni per le quali è stata richiesta la sanatoria
Tipo	Numero	Dovute in complesso	Già versate			
			In unica soluzione	1ª Rata		
47/85-A						
47/85-B						
47/85-C	1	450'000	450'000			
47/85-D						
TOTALE		450'000	450'000			

Il richiedente ha presentato altre domande di sanatoria

Nello stesso comune 1 ☒ sì 2 ☐ no

In altro comune 3 ☐ sì 4 ☐ no

Data _____

Firma del richiedente

Sanza Vincenzo

CONTI CORRENTI POSTALI
RICEVUTA di L. # 450.000
di un versamento

Lire QUATTROCENTOCINQUANTA
MILIAIRE

sul C/C N. 255 000 Intestato a:
AMMINISTRAZIONE P.T.
OBLAZIONE ABUSIVISMO EDILIZIO
eseguito da SANSALEO VINCENZO
residente in CARRARA
Codice Fiscale SNTVCN55S02C351X

 A C/C POSTALI 2
CARRARA
Bollo a data 472 UFFICIO POSTALE 6
Cartellino del bollettario

750

Istituto Poligrafico e Zecca dello Stato

ORIGINALE PER IL COMUNE



Al Signor Sindaco del Comune di

CARRARA



A	RISERVATO AL COMUNE	
	Denominazione e N. Distintivo (secondo la classificazione ISTAT)	
	COMUNE	
	PROVINCIA	
	N. PROTOCOLLO	856

B	N. PROGRESSIVO	0058325106
---	----------------	------------

MINISTERO DEI LAVORI PUBBLICI



Per le domande seguite da quadratino occorre barrare così ☒ la risposta che fa al caso

RICHIEDENTE			
COGNOME O DENOMINAZIONE		SANTANGELO	
NOME		VINCENZO	
NUMERO DI CODICE FISCALE		SNT VCN 55502 C351X	
RESIDENZA ANAGRAFICA	COMUNE	PROVINCIA (sigla)	
	CARRARA	[RS]	
FRAZIONE, VIA E NUMERO CIVICO		C.A.P.	
Via CAMPIGLIA N° 7		54033	
NATURA GIURIDICA		1	
Se il richiedente è persona fisica indicare:			
Sesso (M o F)	DATA DI NASCITA (giorno mese anno)	STATO CIVILE	TITOLO DI STUDIO
M	02/11/1955	1	
COMUNE O STATO ESTERO DI NASCITA		PROVINCIA (sigla)	
CATANIA		[CT]	
CONDIZIONE PROFESSIONALE	QUALIFICA	ATTIVITÀ ECONOMICA	
1	2	10	
Se il richiedente è diverso da "persona fisica" indicare:			
ATTIVITÀ ECONOMICA ESERCITATA			
TITOLO IN BASE AL QUALE IL RICHIEDENTE EFFETTUA LA DOMANDA DI SANATORIA		PROPRIETARIO (compilare solo se il richiedente è diverso dal proprietario)	
Proprietà 1 ☐		COGNOME O DENOMINAZIONE	
Possesso ad altro titolo reale 2 ☐		NOME	
Locazione 3 ☐		RESIDENZA ANAGRAFICA	COMUNE
Altro (specificare) 4 ☐		PROVINCIA (sigla)	
		C.A.P.	

SEZIONE PRIMA — OPERA OGGETTO DI SANATORIA - NOTIZIE GENERALI

A - LOCALIZZAZIONE

LOCALITÀ, VIA, PIAZZA E NUMERO CIVICO

FABBRICA - VIA (AMPIGLIA N° 4)

C.A.P.

14033

COMUNE

CARRARA

PROVINCIA (sigla)
TS

In mancanza delle informazioni relative alla toponomastica indicare:

- Catasto terreni: foglio di mappa ☐ numero/i di mappa ☐
 - Nuovo catasto edilizio urbano: foglio di mappa ☐ 55 numero/i di mappa ☐ 312
 subalterno ☐ 2

B - ZONA URBANISTICA

- | | Alla data d'inizio dei lavori | Alla data del 1° ottobre 1983 |
|--|-------------------------------|-------------------------------|
| - Zona A | 1 ☐ | 1 ☐ |
| - Zona B | 2 ☐ | 2 ☐ |
| - Zona C | 3 ☐ | 3 ☐ |
| - Zona D | 4 ☐ | 4 ☐ |
| - Zona E | 5 ☐ | 5 ☐ |
| - Zona F | 6 ☐ | 6 ☐ |
| - Non era vigente alcuno strumento urbanistico | 7 ☐ | 7 ☐ |

C - VINCOLI

Indicare se il fabbricato nel quale è ubicata l'opera oggetto di sanatoria risulta soggetto a vincoli:

1 ☐ si 2 ☐ no

Se sì, indicare il tipo di vincolo

10 ☐

D - NATURA DELL'OPERA

d.1 — Opera autonomamente utilizzabile:

- Intero fabbricato 1 ☐
 - Porzione di fabbricato 2 ☒

d.2 — Opera non autonomamente utilizzabile: 3 ☐

E - TIPOLOGIA DELL'ABUSO PER IL QUALE È RICHIESTA LA SANATORIA

1. Opere di manutenzione straordinaria, come definite dall'articolo 31, lettera b), della legge n. 457 del 1978, realizzate senza licenza edilizia o autorizzazione o in difformità da essa 1 ☐
 2. Opere o modalità di esecuzione non valutabili in termini di superficie o di volume e varianti di cui all'articolo 15 della presente legge 2 ☒

F - EPOCA DI ULTIMAZIONE

Periodo di ultimazione:

- Precedente all'1-9-1967 1 ☐ dal 2-9-1967 al 29-1-1977 2 ☐
 dal 30-1-1977 all'1-10-1983 3 ☒ Anno di ultimazione: 19 83

G - DISPONIBILITÀ ALL'USO

Indicare se alla data del 1° ottobre 1983 l'opera era abitabile:

- 1 ☒ sì 2 ☐ no parzialmente 3 ☐

H - CARATTERISTICHE GENERALI DEL FABBRICATO NEL QUALE È UBICATA L'OPERA OGGETTO DI SANATORIA (Da indicare solo in caso di risposta al punto d.1)

Epoca di costruzione del fabbricato

- | | | | |
|--------------------------|----------------------------|--------------------------|----------------------------|
| — prima del 1900 | 1 ☐ | — tra il 1961 ed il 1971 | 5 ☐ |
| — tra il 1900 ed il 1918 | 2 ☐ | — tra il 1972 ed il 1975 | 6 ☐ |
| — tra il 1919 ed il 1945 | 3 ☐ | — tra il 1976 ed il 1981 | 7 ☐ |
| — tra il 1946 ed il 1960 | 4 ☐ | — tra il 1982 ed il 1983 | 8 ☐ |

Dimensione e consistenza

- Piani fuori terra (compreso il seminterrato) n. 2
 — Piani entro terra n. 1
 — Struttura portante prevalente:
 - pietre o mattoni 1 ☒ - prefabbricato 3 ☐
 - cemento armato 2 ☐ - mista e altra 4 ☐

Abitazioni comprese nel fabbricato n. 1

Presenza di superfici destinate ad attività non residenziali

1 ☐ sì 2 ☒ no

SEZIONE TERZA — CALCOLO DELL'OBLAZIONE

A - MISURA DELL'OBLAZIONE

TIPOLOGIA DELL'ABUSO	PERIODI IN CUI L'ABUSO È STATO COMMESSO		
	Fino al 1° settembre 1967	Dal 2 settembre 1967 al 29 gennaio 1977	Dal 30 gennaio 1977 al 1° ottobre 1983
	MISURA DELL'OBLAZIONE		
Tipologia 7	L. 100.000	L. 200.000	L. 450.000

1) Misura dell'oblazione (riportare l'importo corrispondente alla tipologia dell'abuso e all'epoca in cui è stato commesso).

Lire 450.000

B - MODALITÀ DI VERSAMENTO

2) Oblazione da versare (riportare l'importo indicato al rigo 1)

Lire 450.000

3) Oblazione da versare - **Casi particolari** (art. 38, co 6)

Lire — .000

4) Oblazione da versare (riportare l'importo indicato al rigo 2 o 3)

Lire 450.000

5) Somma versata in data:

giorno	1	3
mese	1	2
anno	1	9
	8	5

- in unica soluzione

Lire 450.000

- 1ª rata

Lire — .000

Documentazione allegata

DOCUMENTAZIONE CASALE

RELAZIONE

RICETTA VERSAMENTO

Data

Firma del richiedente

Luigi Maria Vignery

A	RISERVATO AL COMUNE	
	Denominazione e N. Distintivo (secondo la classificazione ISTAT)	
	COMUNE	
	PROVINCIA	
	N. PROTOCOLLO	856

B	N. PROGRESSIVO	0058325106
---	----------------	------------



Signor Sindaco del Comune di

CARRARA



MINISTERO DEI LAVORI PUBBLICI



Per le domande seguite da quadratino occorre barrare così ☒ la risposta che fa al caso

RICHIEDENTE			
COGNOME O DENOMINAZIONE		SANTANGELO	
NOME		VINCENZO	
NUMERO DI CODICE FISCALE		SNT VCN 55502 C 351X	
RESIDENZA ANAGRAFICA	COMUNE	PROVINCIA (sigla)	
	CARRARA	CT	
FRAZIONE, VIA E NUMERO CIVICO		C.A.P.	
VIA CAMPIGLIA N° 7		54033	
NATURA GIURIDICA		☒	
Se il richiedente è persona fisica indicare:			
Sesso (M o F)	DATA DI NASCITA (giorno mese anno)	STATO CIVILE	TITOLO DI STUDIO
M	02/11/1955	1	
COMUNE O STATO ESTERO DI NASCITA		PROVINCIA (sigla)	
CATANIA		CT	
CONDIZIONE PROFESSIONALE	QUALIFICA	ATTIVITÀ ECONOMICA	
1	2	10	
Se il richiedente è diverso da "persona fisica" indicare:			
ATTIVITÀ ECONOMICA ESERCITATA			
TITOLO IN BASE AL QUALE IL RICHIEDENTE EFFETTUA LA DOMANDA DI SANATORIA		PROPRIETARIO (compilare solo se il richiedente è diverso dal proprietario)	
Proprietà	☐	COGNOME O DENOMINAZIONE	
Possesso ad altro titolo reale	☐	NOME	
Locazione	☐	RESIDENZA ANAGRAFICA	COMUNE
Altro (specificare)	☐	PROVINCIA (sigla)	
		C.A.P.	

SEZIONE PRIMA — OPERA OGGETTO DI SANATORIA - NOTIZIE GENERALI

A - LOCALIZZAZIONE

LOCALITÀ, VIA, PIAZZA E NUMERO CIVICO

FABBRICA - Via CAMPIGLIA N° 7

C.A.P.

54033

COMUNE

CARRARA

PROVINCIA

(sigla)

TS

In mancanza delle informazioni relative alla toponomastica indicare:

- Catasto terreni: foglio di mappa

1 1

numero/i di mappa

1 1

1 1

1 1

- Nuovo catasto edilizio urbano: foglio di mappa
subalterno

55

numero/i di mappa

312

1 1

1 1

2

B - ZONA URBANISTICA

Alla data
d'inizio dei lavori

Alla data
del 1° ottobre 1983

- Zona A

1

1

- Zona B

2

2

- Zona C

3

3

- Zona D

4

4

- Zona E

5

5

- Zona F

6

6

- Non era vigente alcuno
strumento urbanistico

7

7

C - VINCOLI

Indicare se il fabbricato nel quale è ubicata l'opera
oggetto di sanatoria risulta soggetto a vincoli:

1 si

2 no

Se sì, indicare il tipo di vincolo

10

1

1

1

1

1

D - NATURA DELL'OPERA

d.1 — Opera autonomamente utilizzabile:

- Intero fabbricato

1

- Porzione di fabbricato

2

d.2 — Opera non autonomamente utilizzabile: 3

E - TIPOLOGIA DELL'ABUSO PER IL QUALE È RICHIESTA LA SANATORIA

1. Opere di manutenzione straordinaria, come definite dall'articolo 31, lettera b), della legge n. 457 del 1978, realizzate senza
licenza edilizia o autorizzazione o in difformità da essa

1

2. Opere o modalità di esecuzione non valutabili in termini di superficie o di volume e varianti di cui all'articolo 15 della presente
legge

2

F - EPOCA DI ULTIMAZIONE

Periodo di ultimazione:

Precedente all'1-9-1967

1

dal 2-9-1967 al 29-1-1977

2

dal 30-1-1977 all'1-10-1983

3

Anno di ultimazione: 19

83

G - DISPONIBILITÀ ALL'USO

Indicare se alla data del 1° ottobre 1983 l'opera era abitabile:

1 si

2 no

parzialmente 3

H - CARATTERISTICHE GENERALI DEL FABBRICATO NEL QUALE È UBICATA L'OPERA OGGETTO DI SANATORIA

(Da indicare solo in caso di risposta al punto d.1)

Epoca di costruzione del fabbricato

— prima del 1900

1

— tra il 1900 ed il 1918

2

— tra il 1919 ed il 1945

3

— tra il 1946 ed il 1960

4

— tra il 1961 ed il 1971

5

— tra il 1972 ed il 1975

6

— tra il 1976 ed il 1981

7

— tra il 1982 ed il 1983

8

Dimensione e consistenza

— Piani fuori terra (compreso il seminterrato)

n. 2

— Piani entro terra

n. 1

— Struttura portante prevalente:

- pietre o mattoni

1

- prefabbricato

3

- cemento armato

2

- mista e altra

4

Abitazioni comprese nel fabbricato

n. 1

Presenza di superfici destinate

ad attività non residenziali

1 si

2 no

SEZIONE TERZA — CALCOLO DELL'OBLAZIONE

A - MISURA DELL'OBLAZIONE

TIPOLOGIA DELL'ABUSO	PERIODI IN CUI L'ABUSO È STATO COMMESSO		
	Fino al 1° settembre 1967	Dal 2 settembre 1967 al 29 gennaio 1977	Dal 30 gennaio 1977 al 1° ottobre 1983
	MISURA DELL'OBLAZIONE		
Tipologia 7	L. 100.000	L. 200.000	L. 450.000

1) Misura dell'oblazione (riportare l'importo corrispondente alla tipologia dell'abuso e all'epoca in cui è stato commesso).

Lire

450.000

B - MODALITÀ DI VERSAMENTO

2) Oblazione da versare (riportare l'importo indicato al rigo 1)

Lire

450.000

3) Oblazione da versare - **Casi particolari** (art. 38, co 6)

Lire

— .000

4) Oblazione da versare (riportare l'importo indicato al rigo 2 o 3)

Lire

450.000

5) Somma versata in data: giorno mese anno
13 12 1985

- in unica soluzione

Lire

450.000

- 1ª rata

Lire

— .000

Documentazione allegata

DOCUMENTAZIONE CATASTALE

RELAZIONE

RICEVUTA VERSAMENTO

Data

Firma del richiedente

Antonio Neri

COPIA PER IL MINISTERO DEI LAVORI PUBBLICI

A	RISERVATO AL COMUNE	
	Denominazione e N. Distintivo (secondo la classificazione ISTAT)	
	COMUNE	
	PROVINCIA	
	N. PROTOCOLLO	856



Al Signor Sindaco del Comune di

CARRARA



B	N. PROGRESSIVO	0058345106
---	----------------	------------

MINISTERO DEI LAVORI PUBBLICI



RICHIEDENTE			
COGNOME O DENOMINAZIONE		SANTANGELO	
NOME		VINCENZO	
NUMERO DI CODICE FISCALE		SNF VCN 55502 C331X	
RESIDENZA ANAGRAFICA	COMUNE	PROVINCIA (sigla)	
	CARRARA	MS	
FRAZIONE, VIA E NUMERO CIVICO		C.A.P.	
VIA CAMPAGLIA N° 7		54033	
NATURA GIURIDICA		1	
Se il richiedente è persona fisica indicare:			
Sesso (M o F)	DATA DI NASCITA giorno mese anno	STATO CIVILE	TITOLO DI STUDIO
M	10.2.11.9.55	1	4
COMUNE O STATO ESTERO DI NASCITA			PROVINCIA (sigla)
CONDIZIONE PROFESSIONALE	QUALIFICA	ATTIVITÀ ECONOMICA	
1	2	10	
Se il richiedente è diverso da persona fisica indicare:			
ATTIVITÀ ECONOMICA ESERCITATA			

NOTIZIE RIEPILOGATIVE

MODELLI ALLEGATI E AMMONTARE DELLE OBLAZIONI					DIMENSIONI	
Modelli allegati		Ammontare delle oblazioni			Superficie complessiva per la quale è stata richiesta la sanatoria mq	N. abitazioni per le quali è stata richiesta la sanatoria
Tipo	Numero	Dovute in complesso	Già versate			
			In unica soluzione	1ª Rata		
47/85-A						
47/85-B						
47/85-C	1	450'000	450'000			
47/85-D						
TOTALE		450'000	450'000			

Il richiedente ha presentato altre domande di sanatoria

Nello stesso comune 1 ☒ sì 2 ☐ no In altro comune 3 ☒ sì 4 ☐ no

Data

Firma del richiedente

All. Ill.mo Signor Sindaco
Del Comune di Carrara

RELAZIONE DESCRITTIVA DELLE OPERE ESEGUITE AI SENSI DELL'ART. 48
DELLA LEGGE 28.2.1985 N° 47 internamente all'alloggio ubicato in
loc. FABBRICA di CARRARA Via Campiglia civ. n° 7

Il Sottoscritto SANTANGELO VINCENZO n. a Catania il
2/11/1955 e residente in Carrara Via Campiglia civ. n° 7 Codice
Fiscale SNT VCN 55S02 C351X, in qualità di comproprietario dell'im-
mobile in oggetto, espone quanto segue :

Di avere avriato la disposizione interna dei vani dell'al-
loggio di cui all'oggetto, per ottenere una migliore utilizzazione
igienico funzionale dell'unità immobiliare stessa.=

Ed in particolare :

sono state demolite alcune pareti divisorie per migliorare la lumi-
nosità degli ambienti, è stat altresì creata una nuova parete divisoria
per ampliare il locale camera; nel locale cucina, è stata apareta
una nuova porta di accesso.=

Le opere realizzate, non hanno comportato aumento di
superficie utile abitabile né altresì hanno comportato
aumento di volumetria.=

Le opere realizzate, non hanno portato mutamenti alla sage-
ma dell'edificio nè pregiudizio alla statica dell'edificio stesso e
sono conformi al regolamento edilizio vigente.=

Carrara lì 13/12/1985

Con Osservanza

SANTANGELO VINCENZO



All.ill.mo Signor
Sindaco del Comune di Carrara

Relazione descrittiva delle opere effettuate sul fabbricato ed oggetto di richiesta di Concessione in Sanatoria di proprietà del signor Santangelo Vincenzo.=

Il sottoscritto SANTANGELO VINCENZO n. a Catania il 2/11/1955 e residente in Carrara Via Campiglia civ. n° 7 Codice Fiscale SNT VCN 55S02 C351X, in qualità di comproprietario dell'immobile oggetto di richiesta di Concessione in Sanatoria, espone quanto segue :

Di avere acquistato bonariamente sin dall'anno 1982 l'immobile del quale si richiede la Concessione in Sanatoria sito in loc. FABBRICA di Carrara Via Campiglia civ. n° 7 e di avere perfezionato successivamente l'acquisto con atto pubblico.=

Oggetto della richiesta concessione in Sanatoria, è la fusione di n° 2 unità immobiliari adibite a garages per formarne uno unico.=

La fusione delle unità immobiliari ha comportato l'abbattimento della parete divisoria ed ha altresì variato il prospetto del fabbricato prospiciente Via Campiglia, eseguendo un unico accesso in luogo dei due preesistenti.

I lavori effettuati, non hanno comportato aumento della superficie utile abitabile od agibile e non hanno altresì aumentato la volumetria.=

Carrara li 13/12/1985

CON Osservanza
SANTANGELO VINCENZO





Carrara, li _____ (data postale)

COMUNE DI CARRARA

A.P. 54033

CONDONO EDILIZIO

Ufficio _____
RACCOMANDATA

Risposta a nota n. _____ del _____

Allegati n. _____

OGGETTO: Richiesta sanatoria edilizia -
n° progressivo _____
- Pratica n° 856
presentata il 24-3-86.
Richiesta documentazione integrativa.

SANTANGELO VINCENZO
VIA CAMPILIA 7
54033 CARRARA

In riferimento alla domanda di concessione edilizia in sanatoria di cui all'oggetto emarginato, la S.V. è formalmente invitata a presentare entro 15 gg. dalla notifica della presente, la seguente documentazione integrativa; a tal fine si ricorda che gli uffici comunali sono aperti al pubblico nei giorni di Lunedì-Giovedì-Sabato dalle ore 9,00 alle ore 13,00:

Da una prima istruttoria della pratica risulta che:

- ☐ mancano n° _____ marche da bollo da f.3.000 cad.;
- ☒ produrre stralcio aereofotogrammetrico con velatura, in rosso, dell'edificio oggetto di richiesta di concessione in sanatoria;
- ☐ relazione tecnica a firma e timbro di un tecnico abilitato;
- ☐ disegni comprensivi di stralcio catastale, pianta, prospetti, sezione, in scala 1:100 con velatura in rosso della parte abusiva, il tutto in triplice copia;
- ☐ al fine di accertare i requisiti per prima abitazione occorre produrre certificato di residenza in bollo e copia conforme dell'ultima dichiarazione dei redditi;
- ☐ al fine di accertare l'anno di ultimazione dell'intervento abusivo, occorre produrre "prove" (fatture e/o atto notorio);
- ☐ ricevuta dell'U.T.E. per attestazione di avvenuta denuncia.

IL SINDACO

DICHIARAZIONE SOSTITUTIVA DELL'ATTO DI NOTORIETA' (ART 4 LEGGE 15/68)

La presente dichiarazione viene resa dall'interessato nelle forme previste dall'art. 2, commi 10 e 11, Legge 191/98, in quanto atto di notorietà contenuto in istanza rivolta alla pubblica amministrazione o a gestori ed esercenti di pubblici servizi. Il presente atto è valido esclusivamente per la pubblica amministrazione o per gestori e/o esercenti di pubblici servizi. In caso di uso diverso l'atto è nullo.

A norma dell'art 11, comma 3° del DPR 403/98, l'amministrazione pubblica provvede ad effettuare controlli a campione circa la veridicità della dichiarazione rilasciata sul presente modello. Qualora dovesse emergere la non veridicità della dichiarazione, il dichiarante, oltre a perdere ogni eventuale beneficio ottenuto, viene denunciato all'Autorità giudiziaria, ai sensi dell'art. 26 Legge 4.1.1968 n° 15.

I dati contenuti nella presente dichiarazione saranno utilizzati esclusivamente per le finalità previste dalla Legge 675/1996.

Il/La sottoscritto/a Rosso Antonio nato/a a Este (PD)


il 22/03/1940 e residente a Carrara (MS)

in via/Piazza XX Settembre 284 n° 1

località _____, dichiara sotto la sua personale responsabilità e consapevole delle conseguenze civili e penali nelle quali può incorrere in caso di dichiarazioni false o mendaci, secondo quanto disposto all'art 26 della legge 4.1.1968, n° 15, quanto segue: _____

Il condono Edilizio 2020220 del
Signor SANTANGELO VINCENZO il 24/03/86
di cui al protocollo comunale n° 856
inerente la sanatoria per opere interne in
unità immobiliare ad uso residenziale
posta in via Campiglia 7 (CARRARA) dove
intendersi a titolo gratuito risultando l'abitazione
unifamiliare rientrando nelle previsioni di cui
all'articolo 3 lettera d) Legge 47/85.

Carrara, il _____

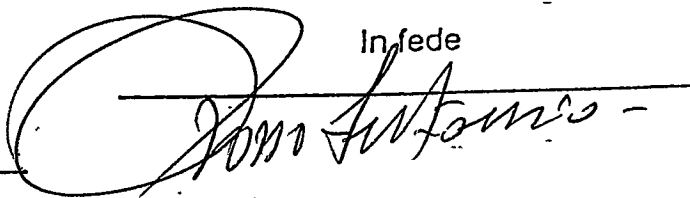In fede


NON SOGGETTO AD AUTENTICA AI SENSI COMMI 10 E 11, ART 2 LEGGE 191/98. ALLEGARE FOTOCOPIA NON AUTENTICATA DI UN DOCUMENTO DI IDENTITA' VALIDO

1. Cognome ROSSO
2. Nome ANTONIO
3. Data e luogo di nascita 22/03/1940
ESTE (PD)
4. Residenza MILANO
Via 6 A PZA SEGRINO



FIRMA DEL TITOLARE

Il Funzionario della Motorizzazione Civile

UFF. Prov. di

5. Rilascio dal Prefetto di MILANO

7. Valore fino a

Patente N. MI2656337J

8. Valore fino a



PATENTE N. MI2656337J (HDC84R)
V CAMPIGLIA 7
54033 CARRARA MS

Data

14 OTT. 1991

Firma

SOSTITUISCE MI0481471



VEICOLI PER I QUANTI

A

Motoricoli di peso a vuoto fino a

MI2656337J 24/09/80

Motoricoli di peso a vuoto sup. a 4 q. Il giro-
vetture, autoveicoli per trasp. promiscuo, car-
ri o autoveicoli uso speciale o trasporti spe-
ciali di peso a pieno carico fino a 35 q. (1) (2) (3)

C

Autocarri, autoveicoli per uso speciale o tras-
porti speciali di peso complessivo a pieno carico
35 q. (1) trattori stradali (1).

D

Autobus (1)

E

Autoveicoli di cat. B, C, D, per cui il co-
struttore, con l'impiego, indica i relativi limi-
ti.

F

Autoveicoli di cat. A, per cui il co-
struttore, con l'impiego, indica i relativi limi-
ti.

Autoveicoli di cat. A, per cui il co-
struttore, con l'impiego, indica i relativi limi-
ti.

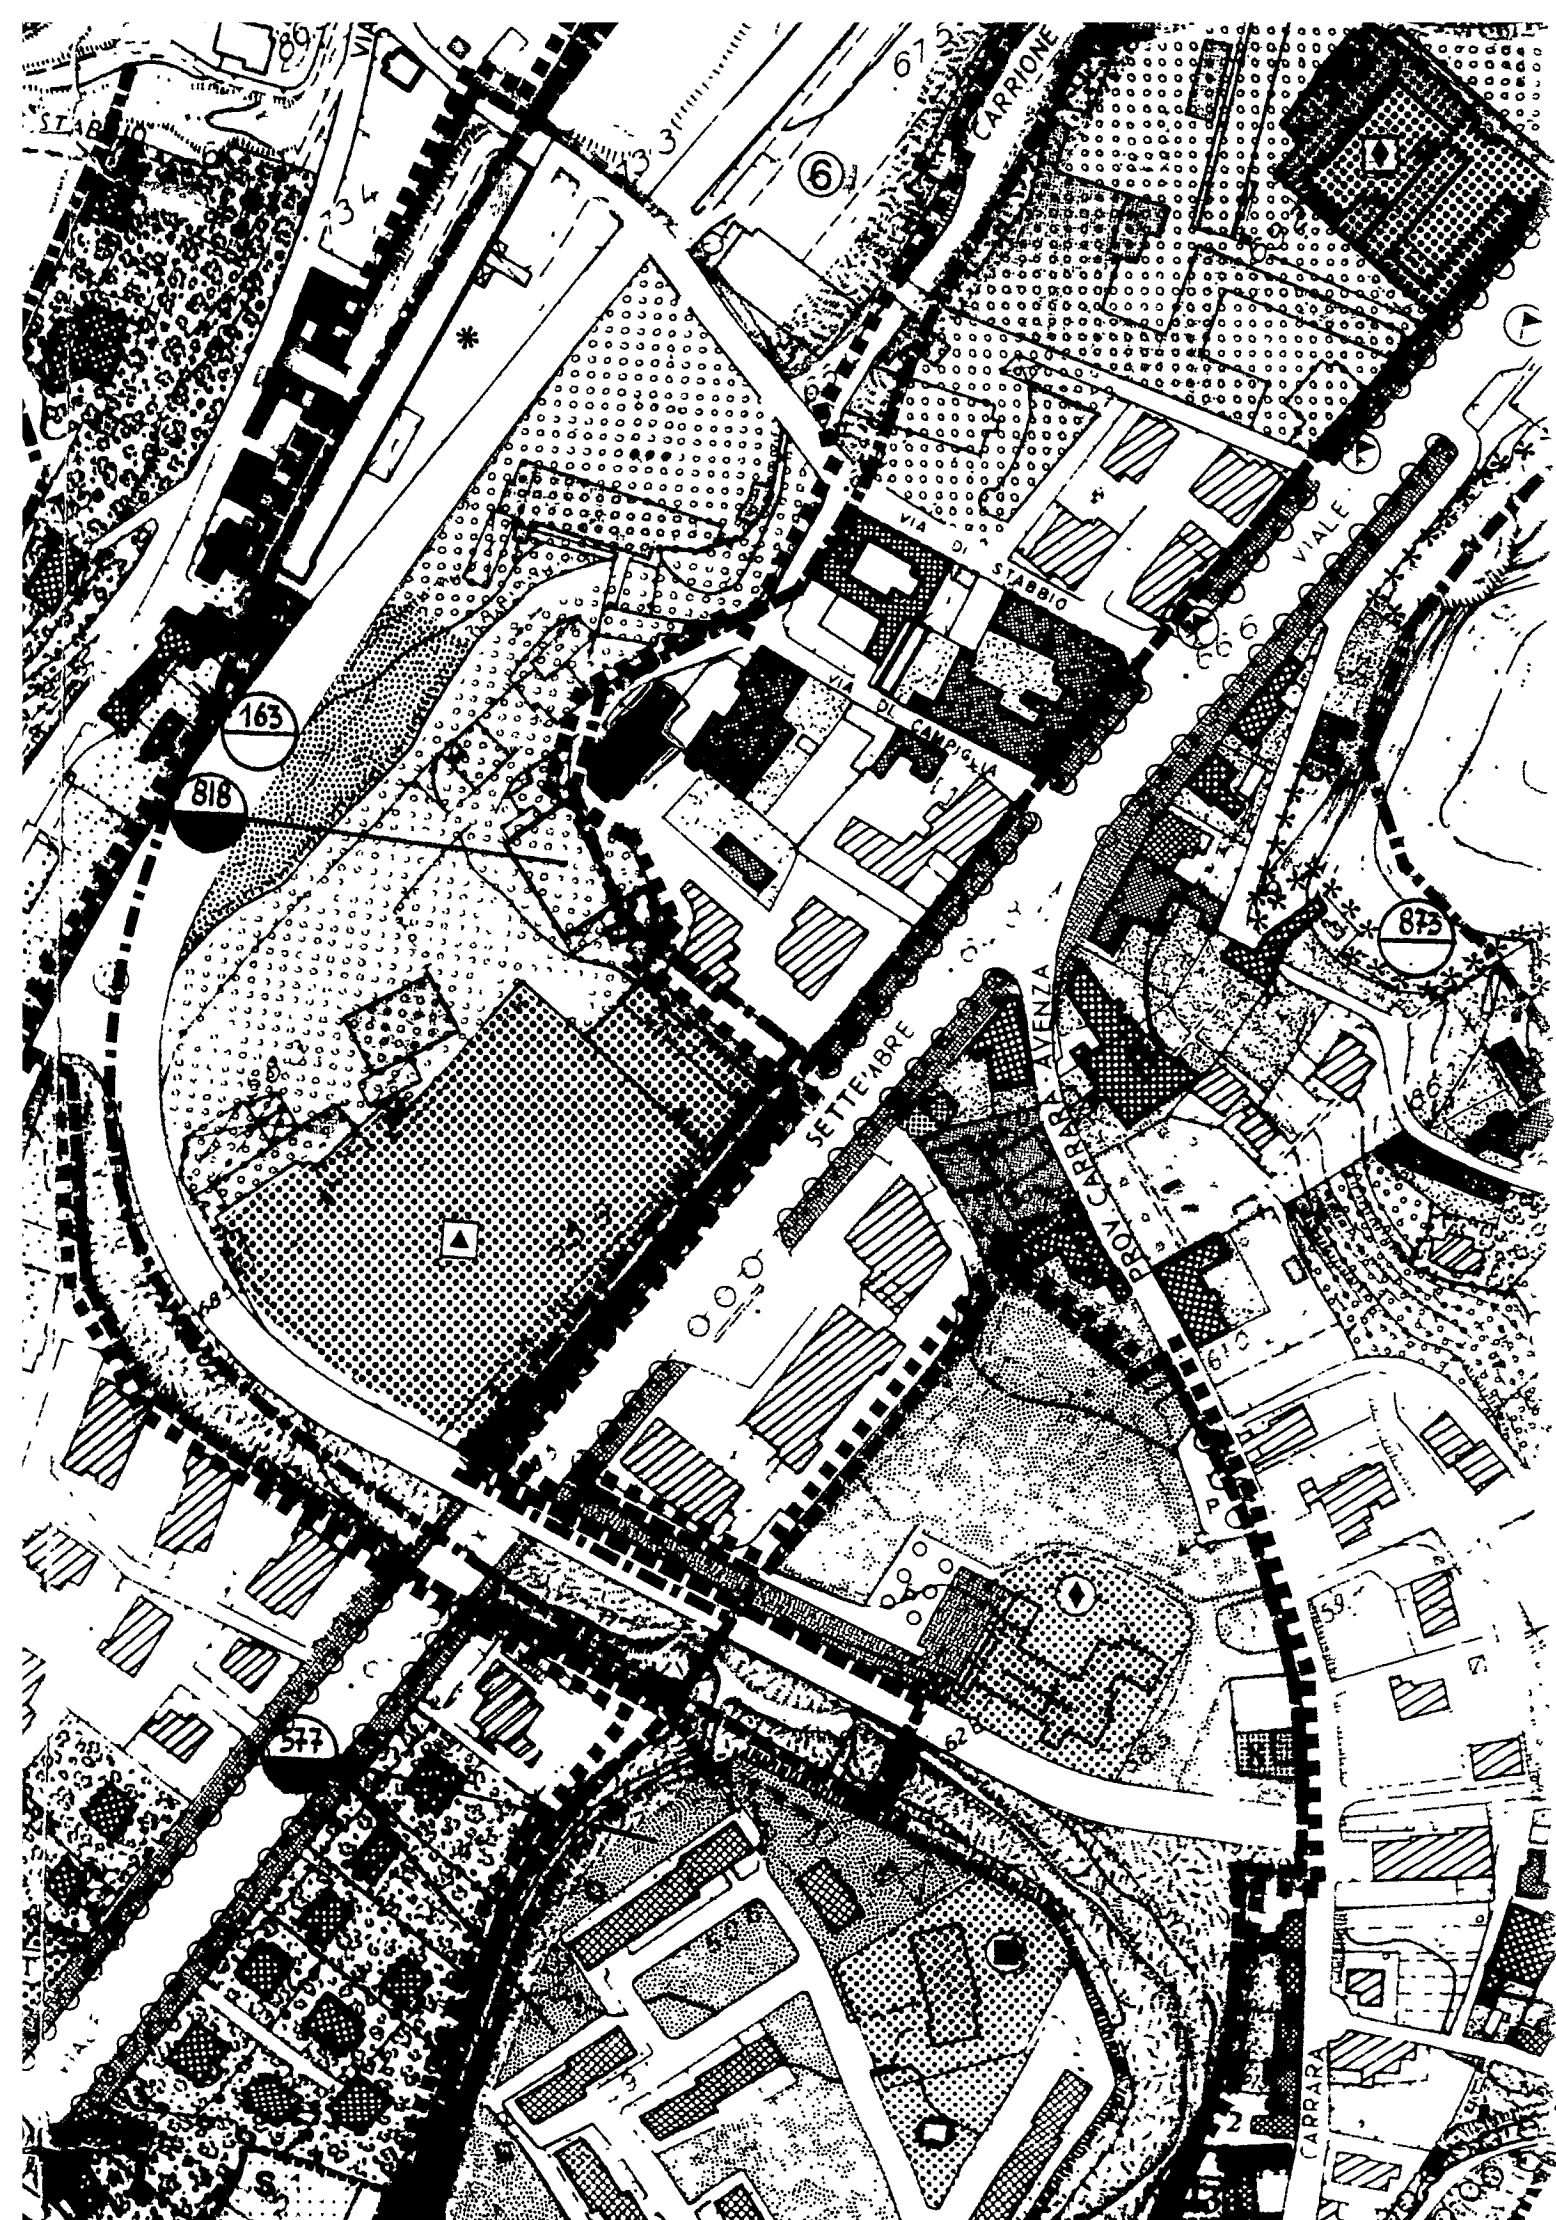

All'ill.mo Signor Sindaco
del COMUNE DI CARRARA

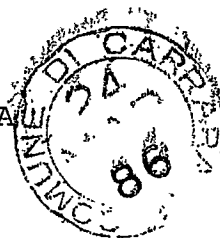

Integrazione del modello 47/85

circa l'intestazione della richiesta di Concessione in Sanatoria.=

- 1°) SANTANGELO VINCENZO n. a Catania il 2/11/1955
residente in Carrara Via Campiglia civ; n° 7
C.F. SNT VCN 55S02 C351X

- 2°) SANTANGELO MARIA TERESA
nata a Catania il 16/10/1959
residente a Tremestrieri (CT) Via Carnazzo n° 8
C. F. SNT MTR 59R56 C351Q.=

Con. Osservanza

SANTANGELO VINCENZO

SANTANGELO MARIA TERESA



Carrara, li _____ (data postale)

COMUNE DI CARRARA

A.P. 54033

CONDONO EDILIZIO

Ufficio _____

RACCOMANDATA

_____ di prot.

isposta a nota n. _____ del _____

Allegati n. _____

OGGETTO: Richiesta sanatoria edilizia -
n° progressivo _____
- Pratica n° 856
presentata il 24-3-86.
Richiesta documentazione integrativa.

SANTANGELO VINCENZO
VIA CAMPILIA 7
54033 CARRARA

In riferimento alla domanda di concessione edilizia in sanatoria di cui all'oggetto emarginato, la S.V. è formalmente invitata a presentare entro 15 gg. dalla notifica della presente, la seguente documentazione integrativa; a tal fine si ricorda che gli uffici comunali sono aperti al pubblico nei giorni di Lunedì-Giovedì-Sabato dalle ore 9,00 alle ore 13,00:

Da una prima istruttoria della pratica risulta che:

- ☐ mancano n° _____ marche da bollo da f.3.000 cad.;
- ☒ produrre stralcio aereofotogrammetrico con velatura, in rosso, dell'edificio oggetto di richiesta di concessione in sanatoria;
- ☐ relazione tecnica a firma e timbro di un tecnico abilitato;
- ☐ disegni comprensivi di stralcio catastale, pianta, prospetti, sezione, in scala 1:100 con velatura in rosso della parte abusiva, il tutto in triplice copia;
- ☐ al fine di accertare i requisiti per prima abitazione occorre produrre certificato di residenza in bollo e copia conforme dell'ultima dichiarazione dei redditi;
- ☐ al fine di accertare l'anno di ultimazione dell'intervento abusivo, occorre produrre "prove" (fatture e/o atto notorio);
- ☐ ricevuta dell'U.T.E. per attestazione di avvenuta denuncia.

IL SINDACO



DIREZIONE GENERALE DEL CATASTO E DEI SERVIZI TECNICI ERARIALI

NUOVO CATASTO EDILIZIO URBANO

DENUNCIA DI VARIAZIONE N. 1423 / 19 85

presentata a norma della legge 11 agosto 1939, n. 1249 modificata con D. L. 8 aprile 1948, n. 514

CARRARA

MASSA-CARRARA

Comune di Provincia di

Il sottoscritto SANTANGELO VINCENZO

nella qualità di COMPROPRIETARIO

residente in CARRARA

via CAMPICLIA 7

piazza

chiede che per la o le unità immobiliari urbane specificate al quadro A nel retro del modello siano apportate nei relativi atti del N. C. E. U. le mutazioni derivanti dalle variazioni sotto indicate (sottolineare il caso o i casi che interessano).

1° variazione della destinazione (da a)

2° variazione nello stato e nella consistenza per:

a) demolizione - b) ampliamento - c) fusione - d) sopraelevazione - e) frazionamento (*) - f) altre cause:

3° variazione del reddito

4° altri motivi:

Documenti allegati:

A) n. 1 planimetrie relative alle unità immobiliari urbane derivate dalle variazioni nello stato e nelle consistenze;

B) altri documenti:

DITTA CATASTALE BACCIOCI LUIGI ecc. ecc.

BACCIOCI RINA A. TENUTO A SANTANGELO VINCENZO E

MARIA TERESA - VERI - ATTO GIUDIZIARIO 21-12-84 REG. L. 184 n. 14

Data 27 NOV. 1985

IL RICHIEDENTE

Santangelo Vincenzo

(*) Senza trasferimento di proprietà perchè in tal caso occorre presentare la domanda di voltura.

UBICAZIONE

IL RICHIEDENTE:

UBICAZIONE

Si esegua la registrazione negli atti (per il contenziioso vedasi il mod. 5)

IL TECNICO

Eseguita la registrazione negli atti.

Li L'INCARICATO

Eseguite le registrazioni statistiche

L'INCARICATO



NUOVO CATASTO EDILIZIO URBANO


(R. DECRETO-LEGGE 13 APRILE 1939, N. 652)

Lire
100

Planimetria dell'immobile situato nel Comune di CARRARA Via CAMPICLIA 7

Ditta SANTANGELO VINCENZO E MARIA TERESA

Allegata alla dichiarazione presentata all'Ufficio Tecnico Erariale di MASSA CARRARA

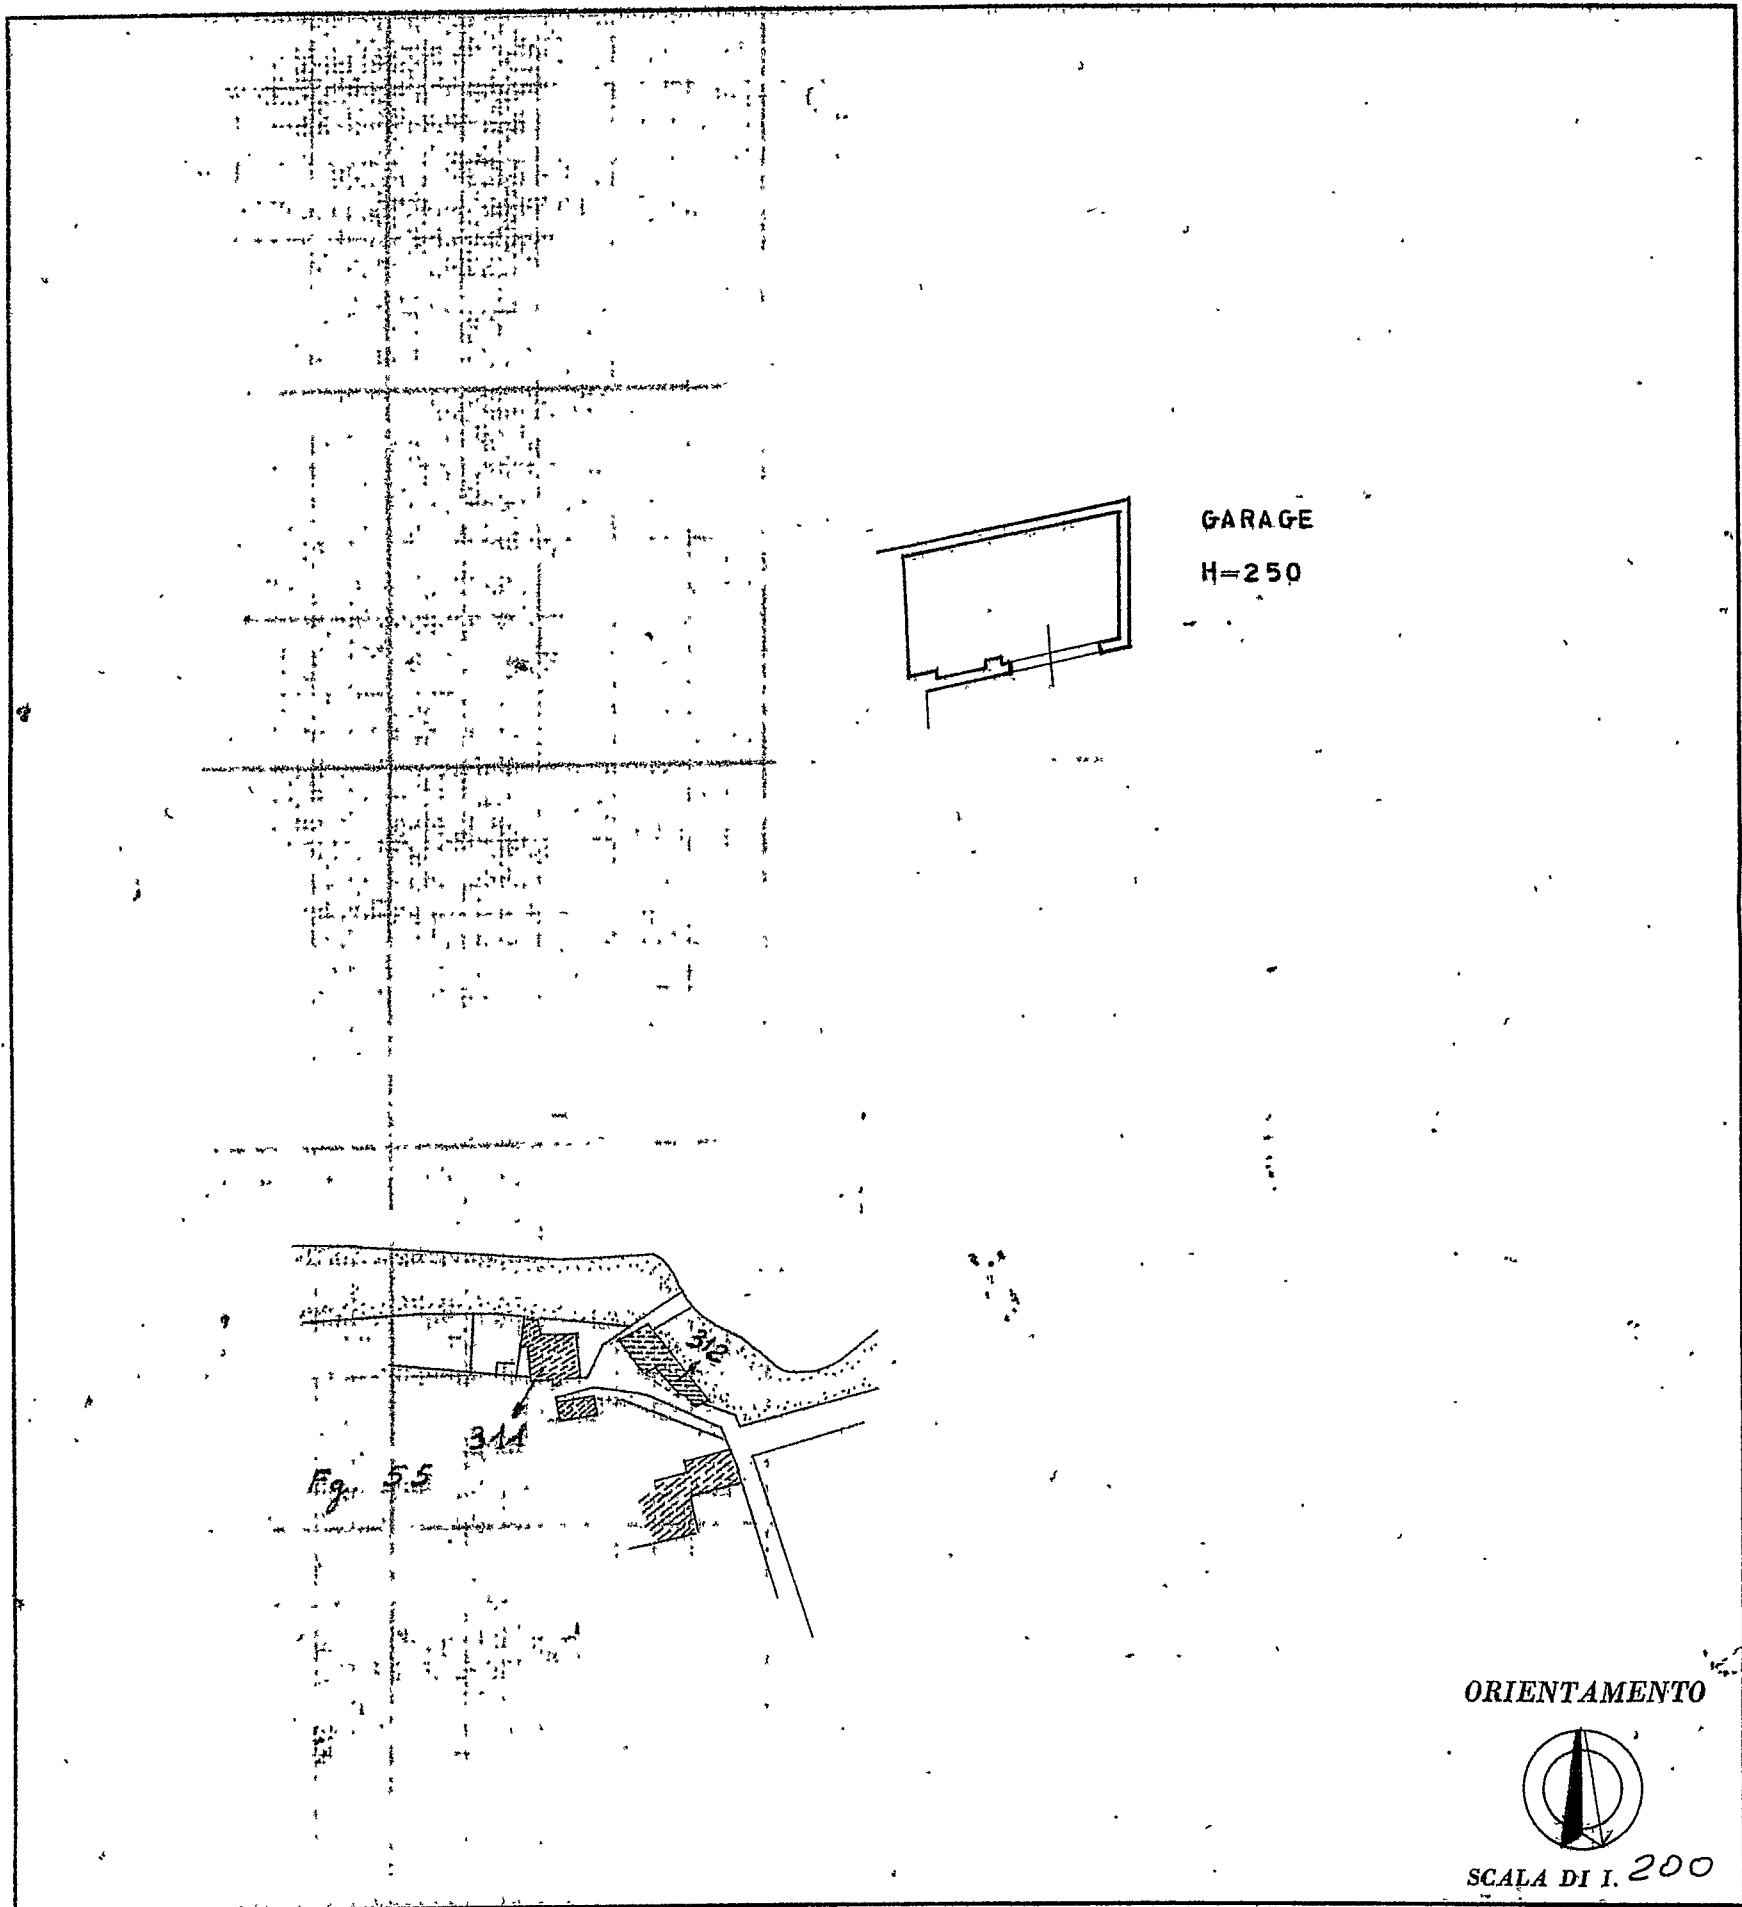

SPAZIO RISERVATO PER LE ANNOTAZIONI D'UFFICIO

DATA 27 NOV 1985
PROT. N° 1723

Compilata dal GEOM. RICCARDO
DEL BIANCO
(Titolo, nome e cognome del tecnico)

Iscritto all'Albo dei GEOMETRI
della Provincia di MASSA CARRARA

DATA 19/11/85

Firma: [Signature]