

Geom. FERRUCCIO PERAZZO

Via Frassina n.120 54033 Avenza (MS) c.f. PRZFR54C25E488F

348-4042246 178601950720 geom.ferruccioperazzo@gmail.com

COMMITTENTE: F.LLI BIANCARDI S.N.C.


OGGETTO: LAVORI DI STRAORDINARIA MANUTENZIONE PER LA MESSA IN OPERA DI UN SERVIZIO IGIENICO CON ANTIBAGNO IN UN FABBRICATO USO ARTIGIANALE

UBICAZIONE: VIA CARRIONA N. 450, AVENZA




TAVOLA	RIFERIMENTI CATASTALI	DATA	COMMITTENTE
2	PROGETTO planimetrie piante sezioni	FOGLIO 91 MAPP. 64 SUB. 10	SETTEMBRE 2015 <i>Dario Dario</i>


Elaborati non riproducibili senza autorizzazione

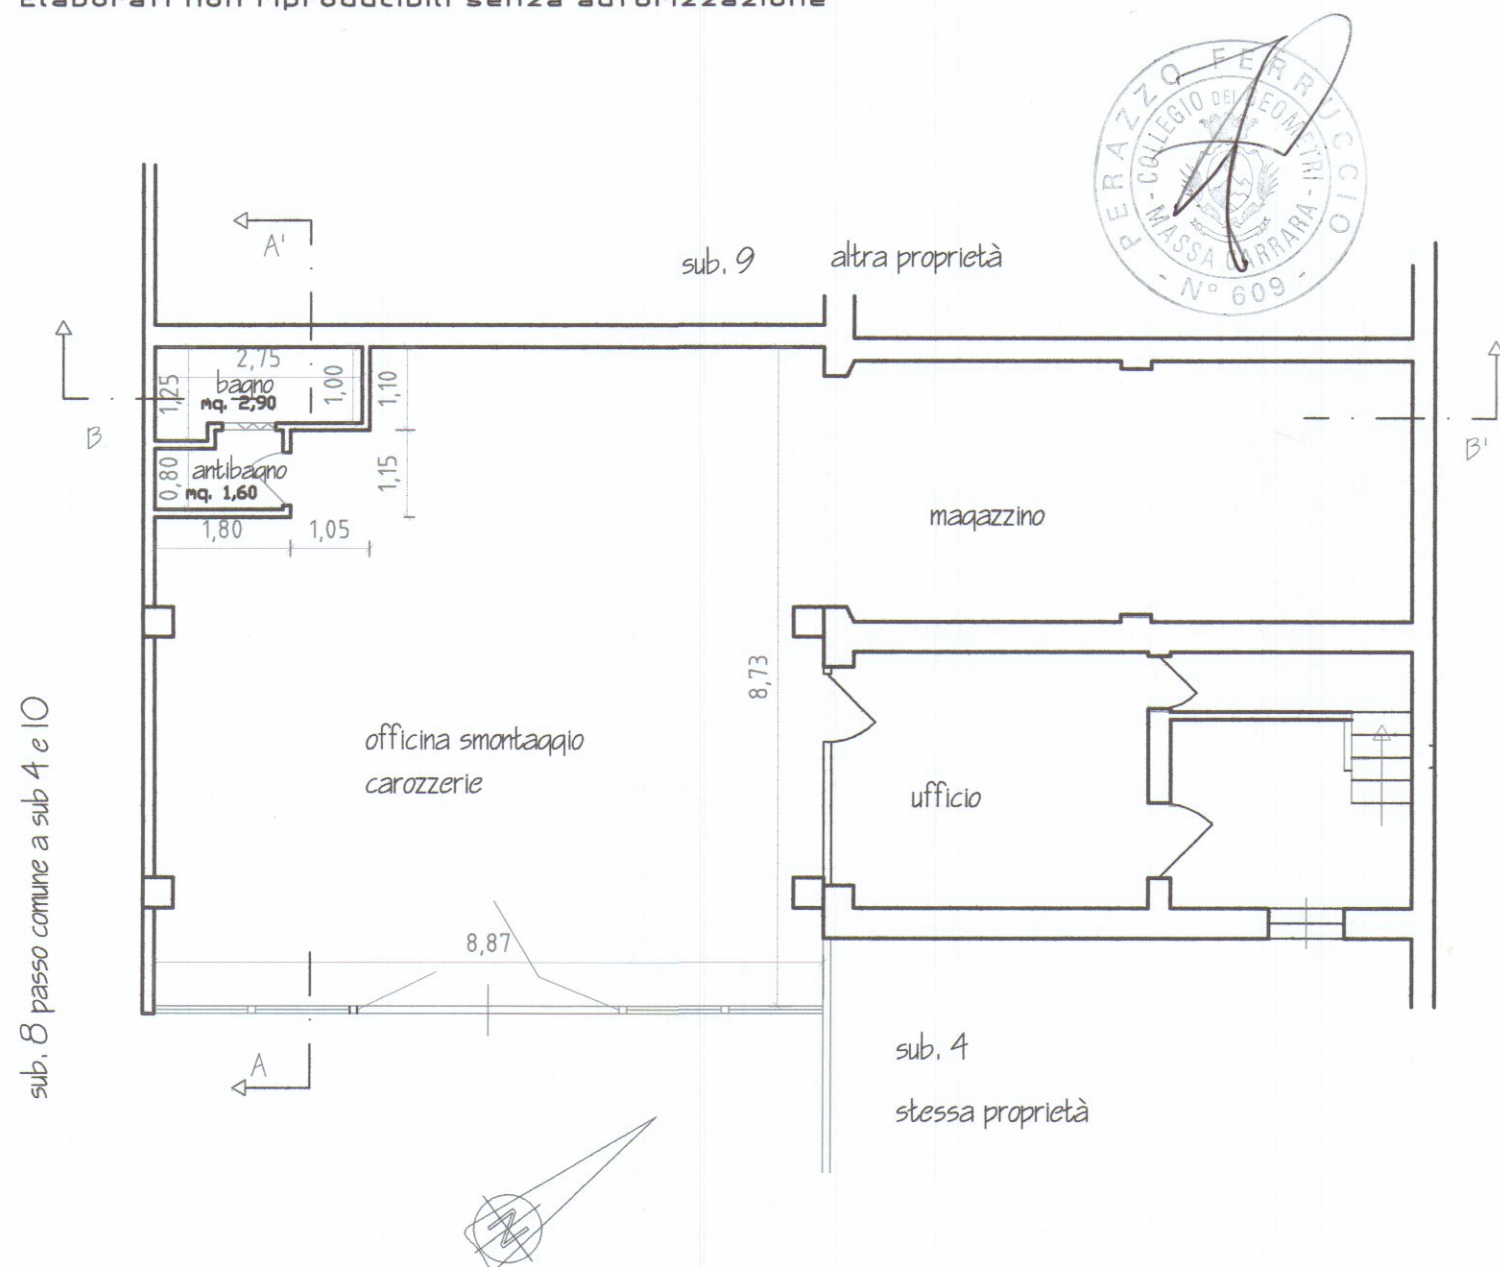

sub. 8 passo comune a sub 4 e 10

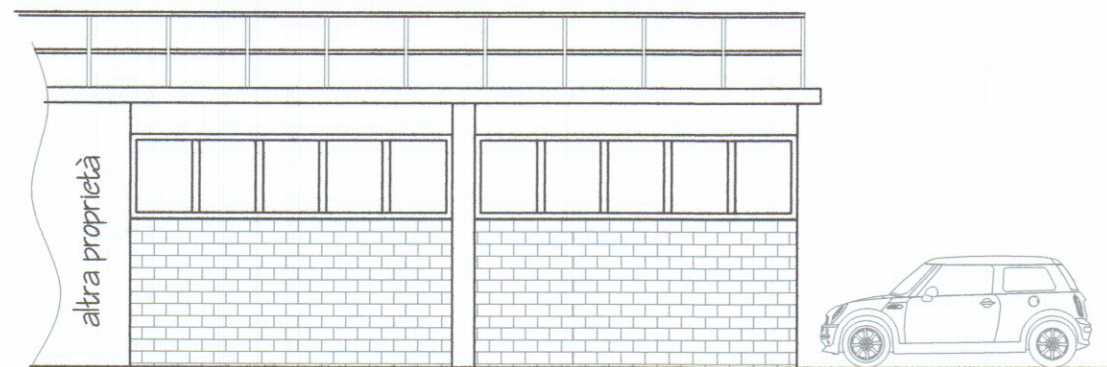


PROSPETTO S-O

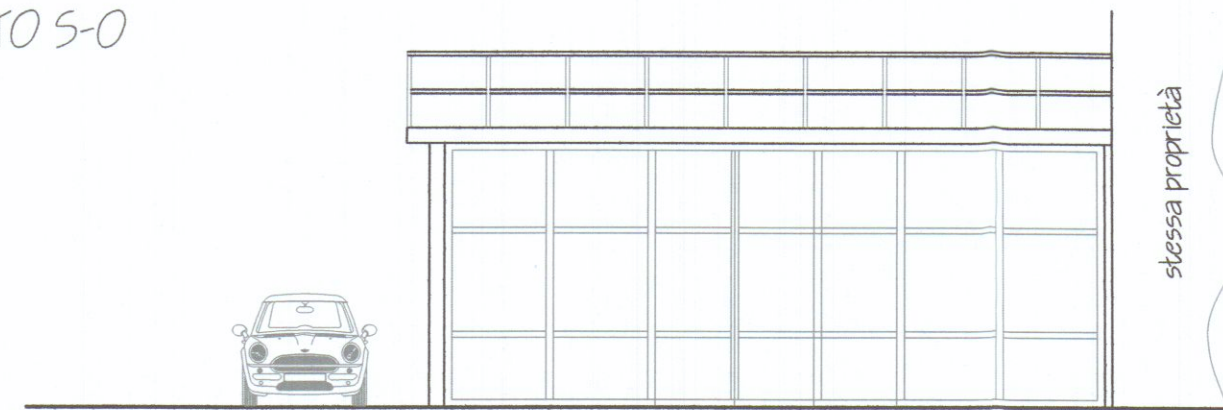

PROSPETTO S-E



sezione A-A'

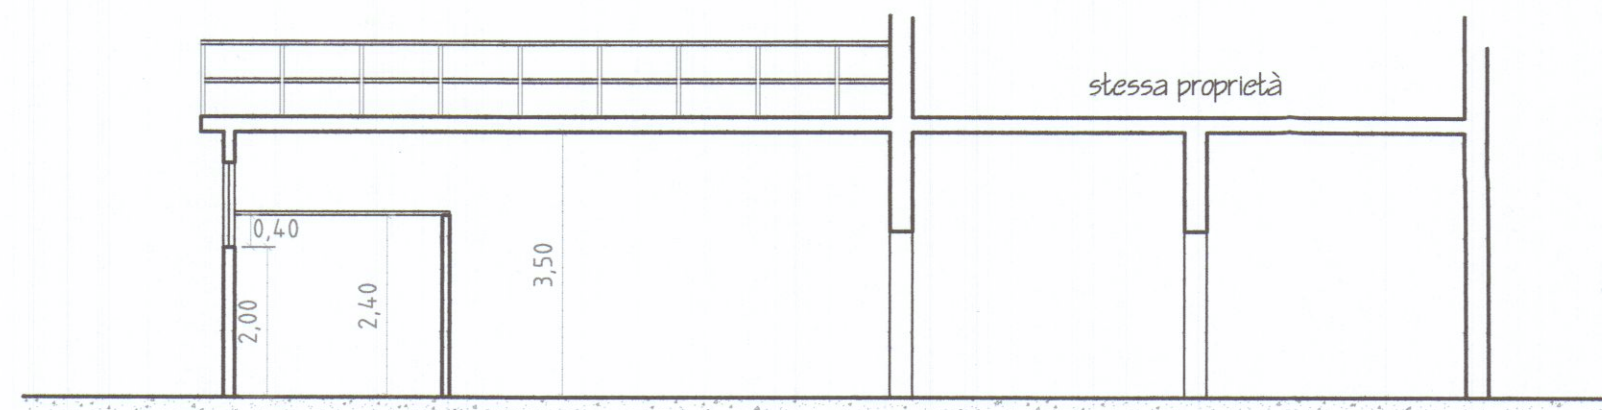

sezione B-B'