




SPALINE DI CARRARA
28 APR. 2009

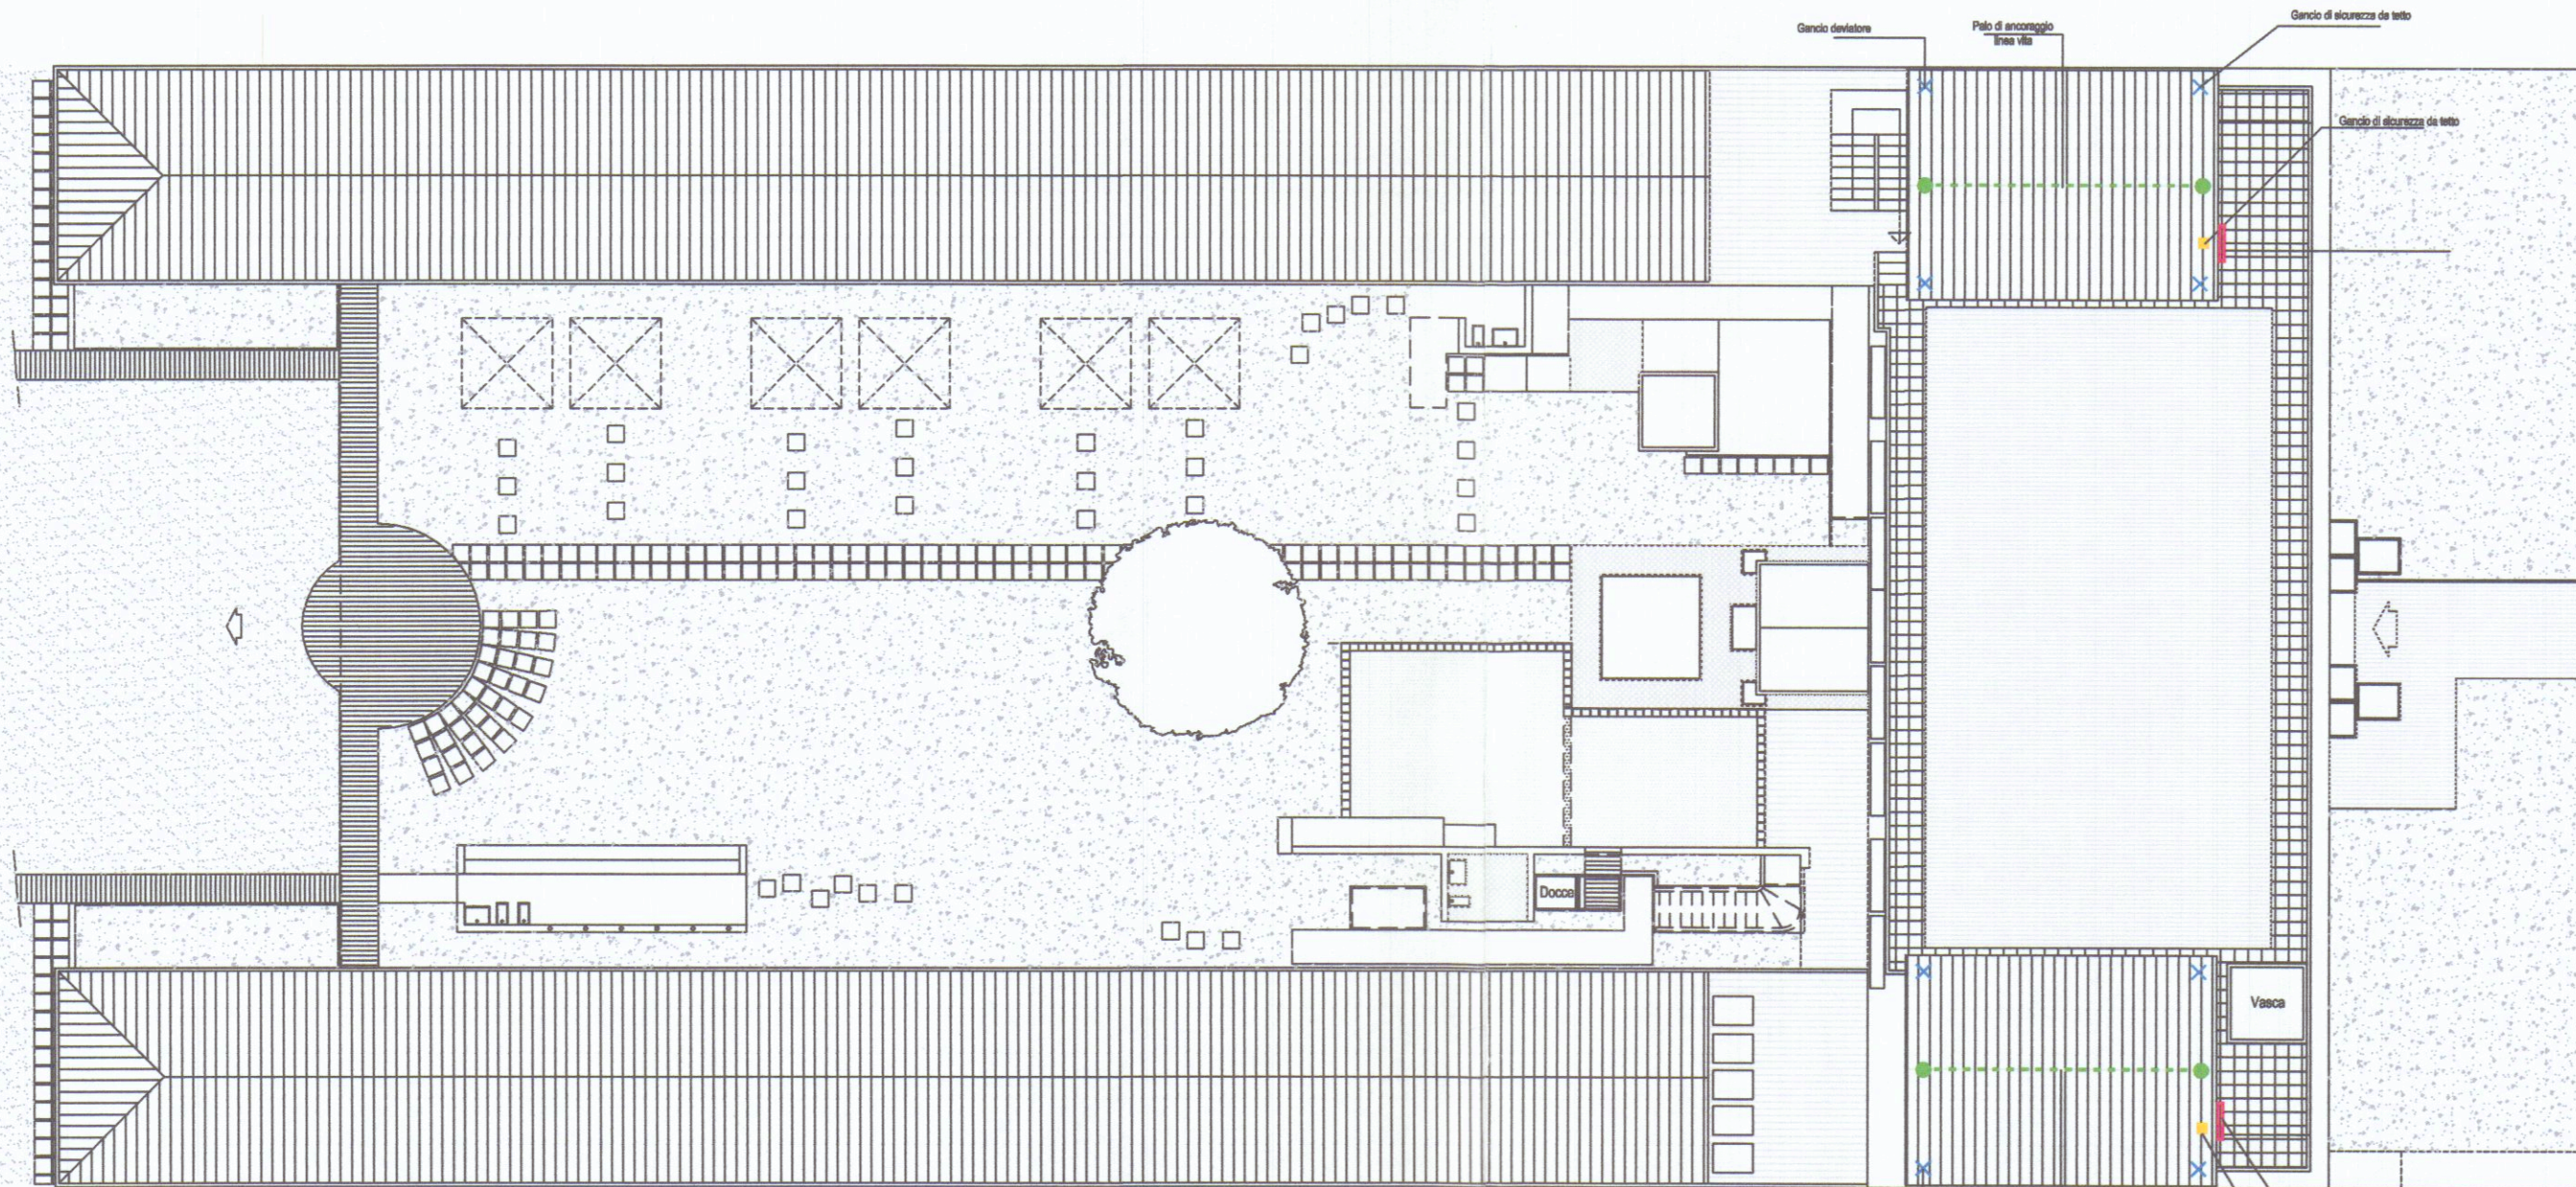


PIANTA COPERTURA VARIATA SCALA 1:200

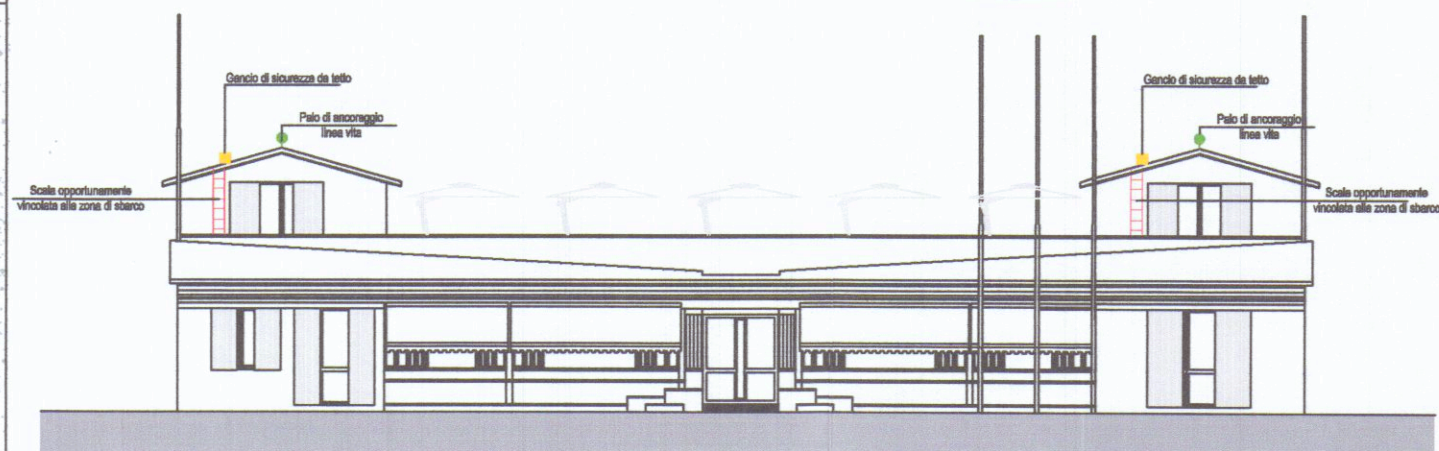

PROSPETTO NORD SCALA 1:200

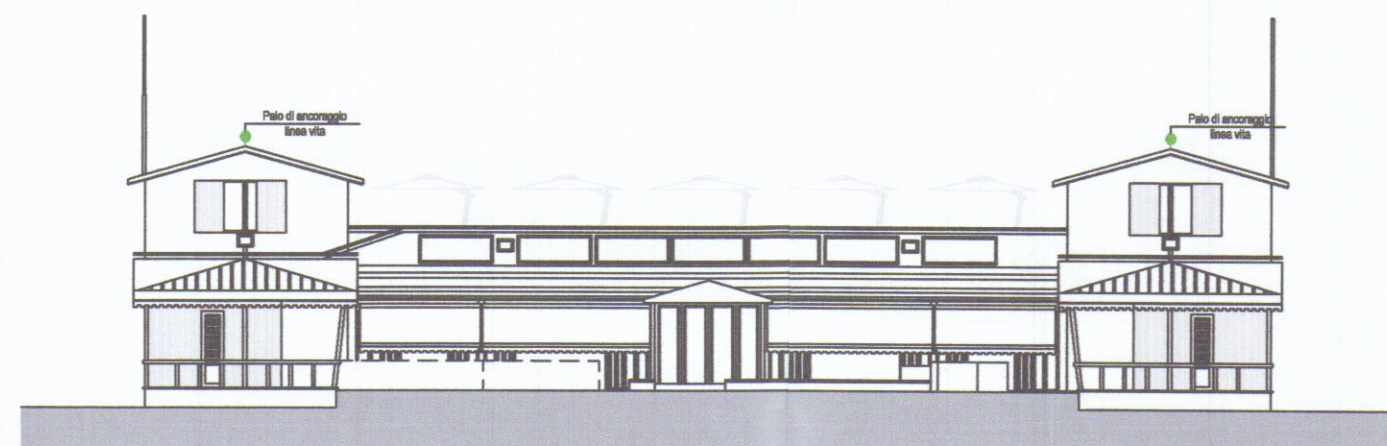

PROSPETTO SUD SCALA 1:200

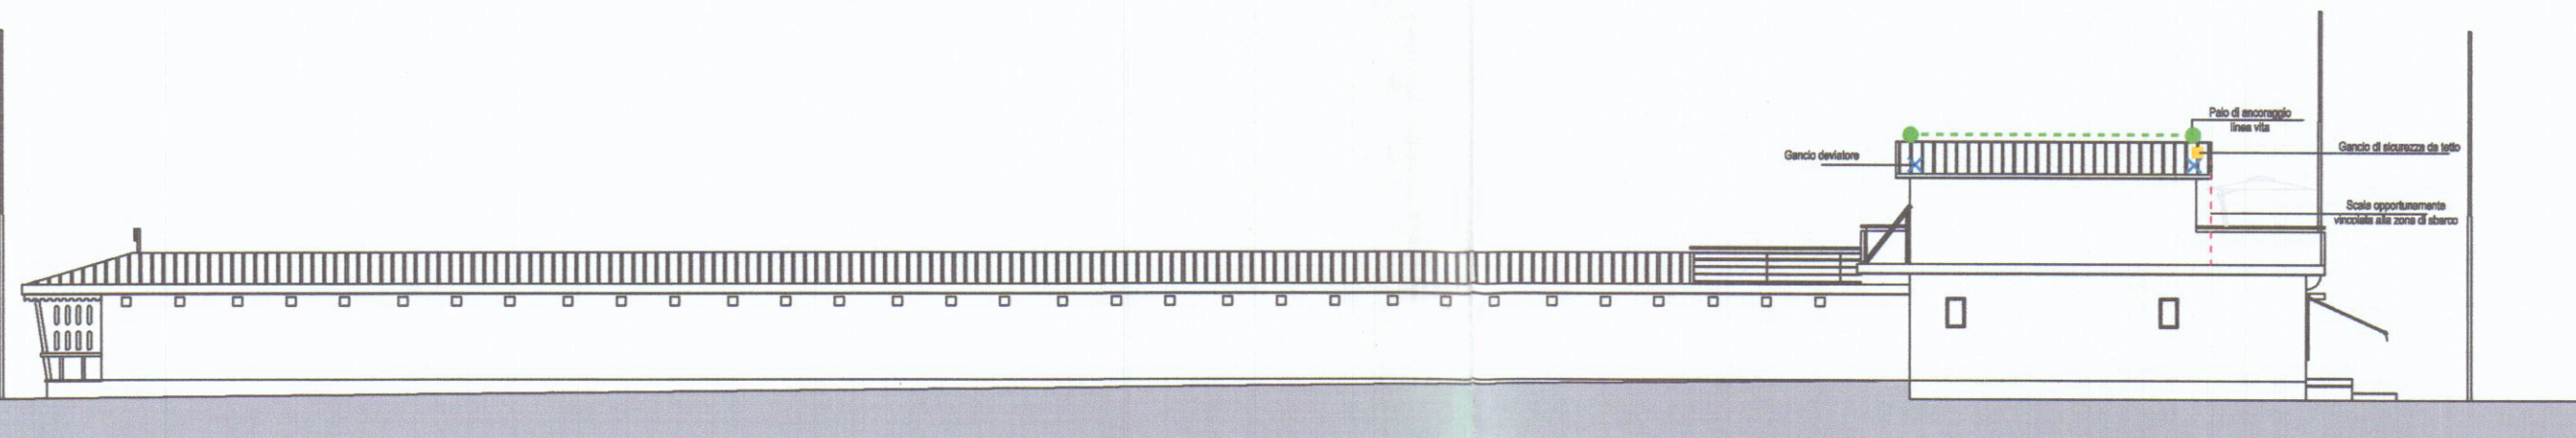

PROSPETTO EST SCALA 1:200

LEGENDA

- Scala opportunamente vincolata alla zona di sbarco
- Gancio di sicurezza da tetto
- Gancio deviatore
- Linee di ancoraggio UNI EN795 C
- Pali / Supporti linee di ancoraggio

TAVOLA A