



BANCA CARIGE

S.p.A. - Cap. Soc. euro 2.177.218.612,00 I.v. al 26.03.2012
Sede Legale in Genova, Via Cassa di Risparmio, 15
Cod. Fisc., P. IVA e Iscr. Reg. Impr. n. 03285880104
Iscritta all'Albo delle Banche e Capogruppo del Gruppo
Banca Carige Iscritta all'Albo dei Gruppi Bancari
Aderente al Fondo Interbancario di Tutela dei Depositi

* * * B O L L E T T A * * *

DATA 19.05.2017

ENTE/ES

NUMERO

CONTO

TESORERIA: AGENZIA 5 - CARRARA - MAR

1810/2017

3974

1

COMUNE DI CARRARA
PIAZZA II GIUGNO 2
54033 MS CARRARA

VERSANTE TELARA LAURA

HA VERSATO QUANTO SEGUE : PROVV/E

IMPORTO

2836

713,70+

CAUSALE DEL VERSAMENTO : COSTO DI COSTRUZIONE PRATICA SCIA INTESTATA
CIOLI LISA

RIF. 6545274 / 1 / 51 / 0

IMPORTO BOLLETTA	VALUTA	BOLLI	SPESE	COMM.	IMPORTO RISCOSSO
713,70+	19.05.2017 BB	2,00 ES	0,00	0,00	715,70+

DICONSI EURO SETTECENTOQUINDICI/70*****

FATTI SALVI I DIRITTI DELL' ENTE

IL CASSIERE

OPERAZIONE N. 80044/1/1605139

SOGGETTA A CLAUSOLE RETROSTAMPATE N.1

151_CON_GE - step.it - Ed. 11/15 - Is x 2 (A4) NA



BANCA CARIGE

S.p.A. - Cap. Soc. euro 2.177.218.612,00 I.v. al 26.03.2012
Sede Legale in Genova, Via Cassa di Risparmio, 15
Cod. Fisc., P. IVA e Iscr. Reg. Impr. n. 03285880104
Iscritta all'Albo delle Banche e Capogruppo del Gruppo
Banca Carige Iscritta all'Albo dei Gruppi Bancari
Aderente al Fondo Interbancario di Tutela dei Depositi

151_CON_GE - step.it - Ed. 11/15 - Is x 2 (A4) NA

- 1) Imposta di bollo virtuale, Autorizzazione Intendenza di Finanza di Genova n° 8917 del 8/09/1973.
- 2) L'importo degli assegni bancari, assegni circolari, vaglia o altri titoli similari è accreditato con riserva e salvo buon fine - e ciò anche nel caso di assegni bancari tratti sulla stessa dipendenza accreditante, qualora siano presentati ai nostri sportelli - e non è disponibile prima che la Carige S.p.A. ne abbia effettuata la verifica o l'incasso. La Carige S.p.A. si riserva comunque tutti i diritti ed azioni compresi quelli dell'art. 1829 del C.C..
- 3) L'Emittente riconosce il presente documento, consegnato dalla banca incaricata - o da un suo Sostituto - e da questa contrassegnato all'atto del pagamento da apposita indicazione che le garantisce l'originalità, quale ricevuta per l'avvenuto pagamento dell'obbligazione pecuniaria in esso riportata.
- 4) Esente da imposta di bollo. Corrispettivi assoggettati ad IVA.
- 5) La parte adempiente, per liquidazione del presente contratto, potrà avvalersi, a sua scelta, della procedura consentita dall'art. 202 del D. L.vo 24 febbraio 1998, n. 58, oppure dalla procedura prevista dagli articoli 1515 - 1516 Codice Civile. In quest'ultima ipotesi, le operazioni saranno affidate ad un agente di cambio. La notizia dell'esecuzione coattiva verrà data con lettera raccomandata, escluso qualsiasi obbligo di offerta reale o di deposito ai sensi dell'art. 1514 Codice Civile, intendendosi esteso il termine di cui all'art. 1457 Codice Civile a tutto il quarto giorno non festivo successivo alla scadenza del contratto, e l'esecuzione stessa dovrà aver luogo entro il quarto giorno non festivo successivo a quello dell'avviso. È inoltre riservata alla parte adempiente la facoltà di procedere alla liquidazione anche oltre i termini di legge e d'uso, a trattativa privata e come meglio, con espressa rinuncia sin d'ora dall'altra parte a qualsiasi contestazione o riserva in proposito, salva ogni altra azione dalla parte adempiente medesima per la differenza e i danni.
- 6) La presente compravendita o ordine irrevocabile comporta l'applicazione delle commissioni e valute nella misura tempo per tempo vigente e quale risulta dagli appositi avvisi esposti nei locali della Banca ai sensi dell'art. 118 del D.L.vo 1.9.1993, n. 385 e delle relative disposizioni di attuazione.
- 7) Contratti di borsa. Il presente contratto è soggetto alle disposizioni del D.L.vo 24 febbraio 1998, n. 58, e del R.D.L. 30/12/1923 n° 3278 e successive modificazioni, integrazioni e disposizioni di attuazione. Foglietto predisposto dalle parti. Autorizzazione Ministeriale n° 45214/88 del 31/10/88.
- 8) A fronte di un regolamento dell'operazione con addebito in c/c, sul conto stesso sarà eventualmente accreditata la cedola che verrà a maturare prima della consegna dei titoli o nell'ipotesi di acquisto di Bot (titoli immessi in deposito provvisorio) sarà accreditato, alla scadenza, il valore nominale dei titoli medesimi.
- 9) La sottoscrizione e la prenotazione di titoli deve intendersi eseguibile salvo chiusura anticipata e riserva di ripiano.
- 10) Il presente documento deve essere prodotto in caso di vendita o di ritiro dei titoli oggetto della presente operazione.
- 11) Tassa assoluta in modo virtuale. Aut. Min. n° 120007 del 23/01/1961 Dec. 1/01/61.
- 12) Imposta bollo virtuale. Autorizzazione Intendenza di Finanza di Genova n° 3/23065/84 del 20/11/1984.
- 13) Esente da bollo - art. 7 - Tabella all. B - D.P.R. 26/10/1972 n° 642.
- 14) Delega a girare azioni vendute. La Carige S.p.A. è autorizzata ad apporre sui titoli oggetto della presente operazione, firmando in nome della controparte e per suo conto, le girate di trasferimento dei titoli stessi ed è autorizzata inoltre ad iscrivere se stessa quale girataria se, a suo insindacabile giudizio, ne ricorresse il caso. Il suo operato viene fin d'ora approvato senza eccezione e riserve.



BANCA CARIGE

S.p.A. - Cap. Soc. euro 2.177.218.612,00 I.v. al 26.03.2012
Sede Legale in Genova, Via Cassa di Risparmio, 15
Cod. Fisc., P. IVA e Iscr. Reg. Impr. n. 03285880104
Iscritta all'Albo delle Banche e Capogruppo del Gruppo
Banca Carige iscritta all'Albo dei Gruppi Bancari
Aderente al Fondo Interbancario di Tutela dei Depositi

* * * B O L L E T T A * * *

DATA 19.05.2017

TESORERIA: FILIALE DI CARRARA

ENTE/ES

1810/2017

NUMERO

3972

CONTO

1

COMUNE DI CARRARA
PIAZZA II GIUGNO 2
54033 MS CARRARA

VERSANTE VIOLA SUSANNA

HA VERSATO QUANTO SEGUE : PROVV/E

IMPORTO

2834

80,00+

CAUSALE DEL VERSAMENTO : DIRITTI DI SEGRETERIA PRATICA SCIA CIOLI LISA

RIF. 6567405 / 1 / 51 / 0

151_CON_GE - step.it - Ed. 11/15 - fs x2 (A4) NA

IMPORTO BOLLETTA	VALUTA	BOLLI	SPESE	COMM.	IMPORTO RISCOSSO
80,00+	19.05.2017 BB	2,00 ES	0,00	0,00	82,00+

DICONSI EURO OTTANTADUE/00*****

FATTI SALVI I DIRITTI DELL' ENTE

IL CASSIERE

OPERAZIONE N. 80006/2/1600139 SOGGETTA A CLAUSOLE RETROSTAMPATE N.1

BANCA CARIGE S.p.A. - 1600
19 MAG 2017
FILIALE DI CARRARA - CASSA 5



BANCA CARIGE

S.p.A. - Cap. Soc. euro 2.177.218.612,00 I.v. al 26.03.2012
Sede Legale in Genova, Via Cassa di Risparmio, 15
Cod. Fisc., P. IVA e Iscr. Reg. Impr. n. 03285880104
Iscritta all'Albo delle Banche e Capogruppo del Gruppo
Banca Carige iscritta all'Albo dei Gruppi Bancari
Aderente al Fondo Interbancario di Tutela dei Depositi

151_CON_GE - step.it - Ed. 11/15 - fs x2 (A4) NA

- 1) Imposta di bollo virtuale, Autorizzazione Intendenza di Finanza di Genova n° 8917 del 8/09/1973.
- 2) L'importo degli assegni bancari, assegni circolari, vaglia o altri titoli similari è accreditato con riserva e salvo buon fine - e ciò anche nel caso di assegni bancari tratti sulla stessa dipendenza accreditante, qualora siano presentati ai nostri sportelli - e non è disponibile prima che la Carige S.p.A. ne abbia effettuata la verifica o l'incasso. La Carige S.p.A. si riserva comunque tutti i diritti ed azioni compresi quelli dell'art. 1829 del C.C..
- 3) L'Emittente riconosce il presente documento, consegnato dalla banca incaricata - o da un suo Sostituto - e da questa contrassegnato all'atto del pagamento da apposita indicazione che le garantisce l'originalità, quale ricevuta per l'avvenuto pagamento dell'obbligazione pecuniaria in esso riportata.
- 4) Esente da imposta di bollo. Corrispettivi assoggettati ad IVA.
- 5) La parte adempiente, per liquidazione del presente contratto, potrà avvalersi, a sua scelta, della procedura consentita dall'art. 202 del D. L.vo 24 febbraio 1998, n. 58, oppure dalla procedura prevista dagli articoli 1515 - 1516 Codice Civile. In quest'ultima ipotesi, le operazioni saranno affidate ad un agente di cambio. La notizia dell'esecuzione coattiva verrà data con lettera raccomandata, escluso qualsiasi obbligo di offerta reale o di deposito ai sensi dell'art. 1514 Codice Civile, intendendosi esteso il termine di cui all'art. 1457 Codice Civile a tutto il quarto giorno non festivo successivo alla scadenza del contratto, e l'esecuzione stessa dovrà aver luogo entro il quarto giorno non festivo successivo a quello dell'avviso. È inoltre riservata alla parte adempiente la facoltà di procedere alla liquidazione anche oltre i termini di legge e d'uso, a trattativa privata e come meglio, con espressa rinuncia sin d'ora dall'altra parte a qualsiasi contestazione o riserva in proposito, salva ogni altra azione dalla parte adempiente medesima per la differenza e i danni.
- 6) La presente compravendita o ordine irrevocabile comporta l'applicazione delle commissioni e valute nella misura tempo per tempo vigente e quale risulta dagli appositi avvisi esposti nei locali della Banca ai sensi dell'art. 118 del D.Lvo 1.9.1993, n. 385 e delle relative disposizioni di attuazione.
- 7) Contratti di borsa. Il presente contratto è soggetto alle disposizioni del D.L.vo 24 febbraio 1998, n. 58, e del R.D.L. 30/12/1923 n° 3278 e successive modificazioni, integrazioni e disposizioni di attuazione. Foglietto predisposto dalle parti. Autorizzazione Ministeriale n° 452141/88 del 31/10/88.
- 8) A fronte di un regolamento dell'operazione con addebito in c/c, sul conto stesso sarà eventualmente accreditata la cedola che verrà a maturare prima della consegna dei titoli o nell'ipotesi di acquisto di Bot (titoli immessi in deposito provvisorio) sarà accreditato, alla scadenza, il valore nominale dei titoli medesimi.
- 9) La sottoscrizione e la prenotazione di titoli deve intendersi eseguibile salvo chiusura anticipata e riserva di ripiano.
- 10) Il presente documento deve essere prodotto in caso di vendita o di ritiro dei titoli oggetto della presente operazione.
- 11) Tassa assoluta in modo virtuale. Aut. Min. n° 120007 del 23/01/1961 Dec. 1/01/61.
- 12) Imposta bollo virtuale. Autorizzazione Intendenza di Finanza di Genova n° 3/23065/84 del 20/11/1984.
- 13) Esente da bollo - art. 7 - Tabella all. B - D.P.R. 26/10/1972 n° 642.
- 14) Delega a girare azioni vendute. La Carige S.p.A. è autorizzata ad apporre sui titoli oggetto della presente operazione, firmando in nome della controparte e per suo conto, le girate di trasferimento dei titoli stessi ed è autorizzata inoltre ad iscrivere se stessa quale girataria se, a suo insindacabile giudizio, ne ricorresse il caso. Il suo operato viene fin d'ora approvato senza eccezione e riserve.

ALLEGATO A - (altri aventi titolo)

II/La sottoscritto/a

~~XXXXXXXXXX~~

AUGUSTO

CIOLI

nome

cognome

nato/a a Carrara

Provincia

MS

il

25 - 09 - 1954

residente CARRARA

Provincia

MS

in via/piazza

NAZARIO SAURO

n. 47 C.A.P. 54033

telefono

fax

In qualità (1) comproprietario

Codice Fiscale

CLIGST54P25B832F

II/La sottoscritto/a

DANIELE

CIOLI

nome

cognome

nato/a a MASSA

Provincia

MS

il

29 - 05 - 1985

residente CARRARA

Provincia

MS

in via/piazza

NAZARIO SAURO

n. 47 C.A.P. telefono

fax

In qualità (1) comproprietario

Codice Fiscale

CLIDNL85E29F023K

II/La sottoscritto/a

nome

cognome

nato/a a

Provincia

il

- - - - -

residente

Provincia

in via/piazza

n. C.A.P. telefono

fax

In qualità (1)

Codice Fiscale

II/La sottoscritto/a

nome

cognome

nato/a a

Provincia

il

- - - - -

residente

Provincia

in via/piazza

n. C.A.P. telefono

fax

In qualità (1)

Codice Fiscale

DELEGANO

il/la signor/a : LISA

nome

CIOLI

cognome

a presentare anche per proprio conto istanza di permesso di costruire o Segnalazione certificata di inizio attività per la realizzazione delle opere edilizie di cui al progetto, a cui viene allegata la presente, ed a ricevere l'eventuale corrispondenza da parte dell'Amministrazione Comunale, a tal senso si allega copia fotostatica di valido documento di riconoscimento di ogni singolo firmatario

CARRARA, li 22 - 05 - 2017


Augusto Cioli
firma

Daniela Cioli
firma

firma

(1) - (proprietario, comproprietario, amministratore di condominio, legale rappresentante ecc....)

NB: Qualora il numero degli aventi titolo eccedesse quello degli spazi previsti possono essere depositate ulteriori copie del presente allegato A.

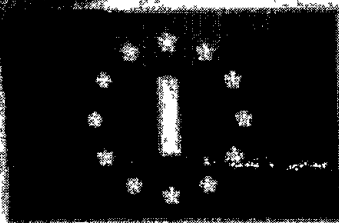

PATENTE DI GUIDA

REPUBBLICA ITALIANA

1. CIOLI

2. DANIELE

3. 29/05/85 MASSA


(MS)

4a. 05/09/2003

4c. MCTC-MS

4b. 05/09/2013

5. MS5060051V

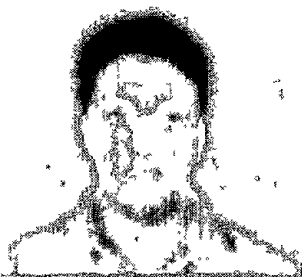

7. *(Signature)*

9. E

8. CARRARA

(MS)

N. SAURO 47



PATENTE DI GUIDA

REPUBBLICA ITALIANA

1. CIOLI

2. LISA

3. 25/01/91 MASSA

(MS)



4a. 14/12/2012

4c. MGTG-MS

4b. 25/01/2023

5. MS5126846P

7. *Lisa Cioli*

9. B

8. CARRARA

(MS)

VIA NAZARIO SAURO 47


	9.	10.	11.	12.
A1				
A				
B	14/12/12	25/01/23		
C				
D				
BE				
CE				
DE				

Cognome 1, Nome 2, Data e luogo di nascita
Patente rilasciata da 4b, Validità fino al
rinnovo del 5, Patente numero 8, Indirizzo
categoria 10, Categoria rilasciata 11
categoria validità fino al 12, Revisione

MS5, MAC 720F

MINISTERO DELL'INTERNO E MINISTERO DELLA SANITA' - OFFICINA CARTE VIGORI

AD 0972925

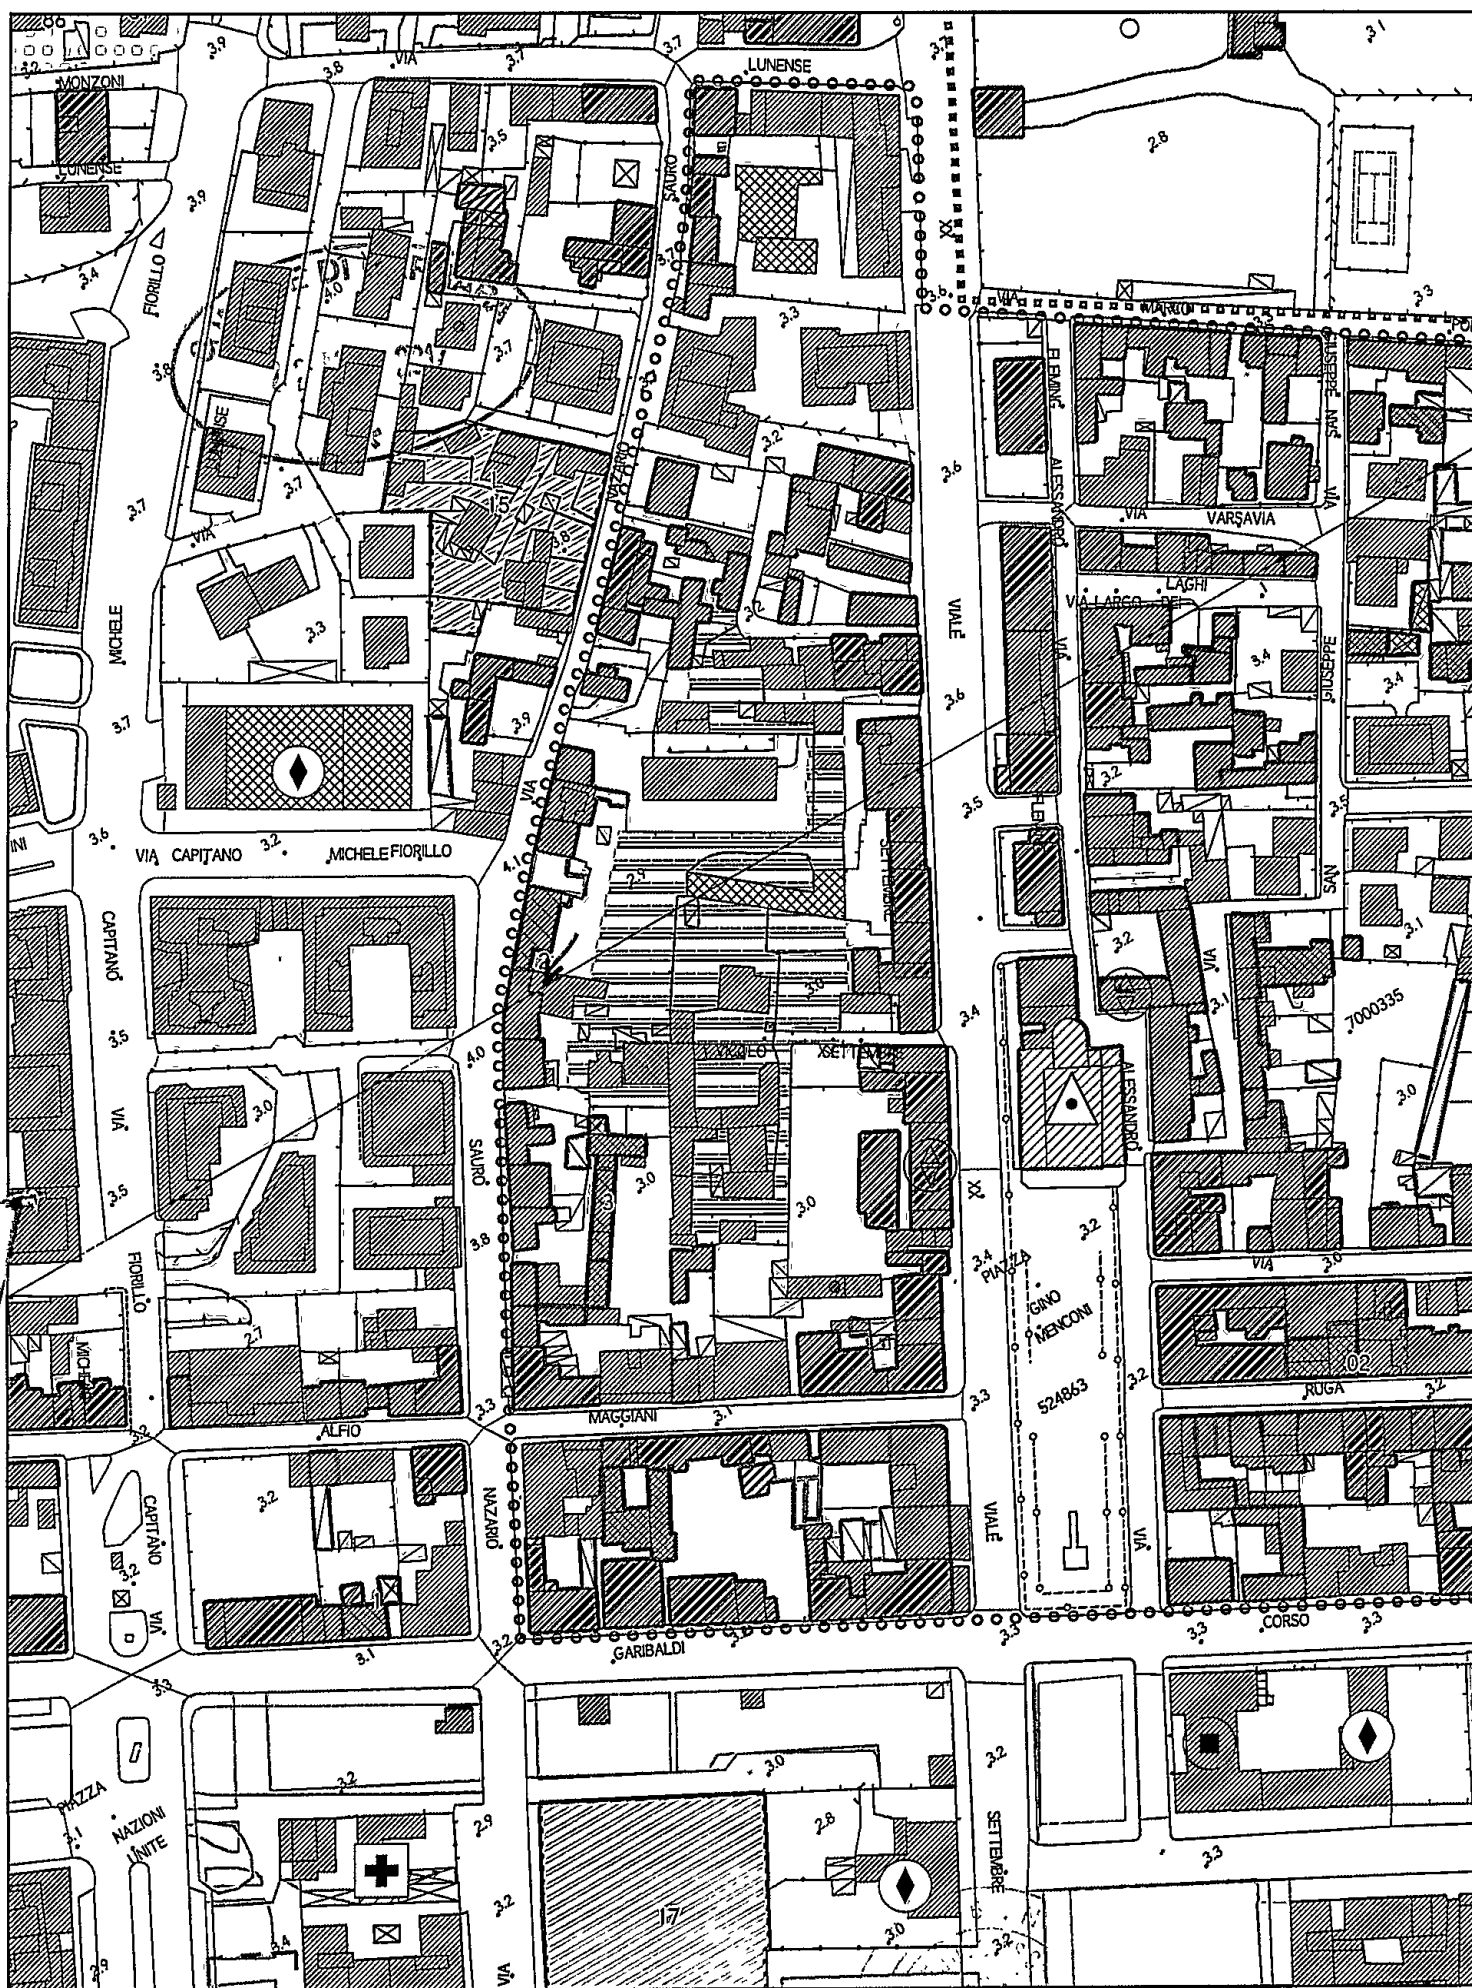

PERGOLA IN PROGETTO DA REALIZZARE
NELLA PARTE R (PARTE FABB. A ESCLUSA)



SCALA 1:2.000

Cognome **CITOLI**

Nome **AUGUSTO**

nato il **25/09/1954**

(alla p. **209**)

a **CARRARA**

1

MS

A 1954

Cittadinanza

ITALIANA

Residenza

CARRARA

Via

VIA MAZARIO SAURO 47

Stato civile

CONIUGATO

Professione

COMMERCIANTE

CONNOTATI E CONTRASSEGNI SALIENTI

170 cm

Statura

GRIGI CITARI

Capelli

Verdi

Occhi

Segni particolari



Firma del titolare

CARRARA


05/04/2017

Impronta **GIORDINE DEL SINDACO**

Indice anagrafico **UNICAPICATO**

Del Vostro Piacere



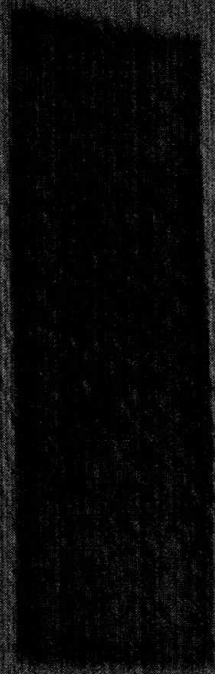

AX 5444211

EX 544

REDAZIONE

TELEFONICA ITALIANA



COMPAGNIE DE

COMMERCIALI

CARTE D'IDENTITE

REDAZIONE


DE

COMI

REDAZIONE

Cognome **VIOLA**
 Nome **SUSANNA**
 nato il **01/01/1955**
 (atto n. **2** P. **1** S. **A**)
 a **CARRARA (MS)**
 Cittadinanza **ITALIANA**
 Residenza **CARRARA (MS)**
 Via **MAGENTA n.22**
 Stato civile **-----**
 Professione **GEOMETRA**
 CONNOTATI E CONTRASSEGNI SALIENTI
 Statura **1.83**
 Capelli **Castani**
 Occhi **Castani**
 Segni particolari **-----**


 Firma del titolare *[Signature]*
CARRARA (MS) 15/04/2008
N° ORDINE DEL SINDACO
IL FUNZIONARIO INCARICATO
 Imponibile **5.25**
 Imposta
 dovuta
 al Comune
5.25

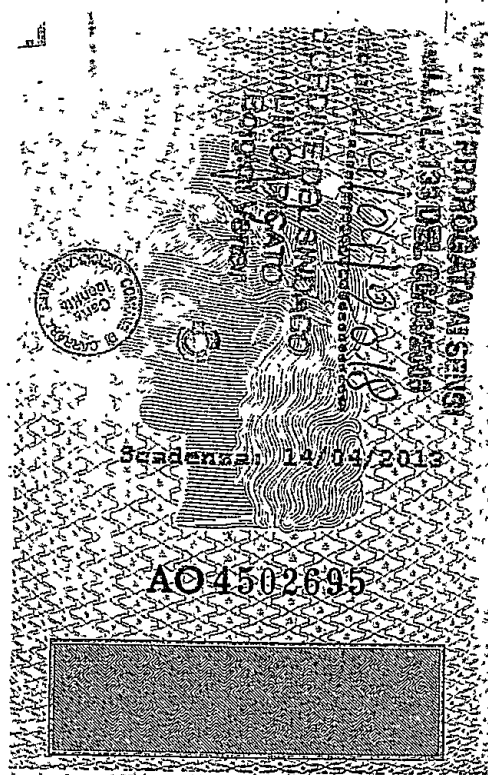S.T.P.

Studio

Tecnico

Professionale

-Geometra SUSANNA VIOLA-

Via Magenta 22 - 54033 CARRARA

Tel 366-2092484 -- susanna.viola@geopec.it

Proprietà:

Sig.ri **CIOLI LISA-CIOLI AUGUSTO**
CIOLI DANIELE

Dati Tav.

ELABORATO FOTOGRAFICO

Oggetto:

PROGETTO PER LA COSTRUZIONE DI PERGOLATO E SISTEMAZIONE DI TERRAZZA CALPESTABILE DA EFFETTUARSI SUL LASTRICO SOLARE DI PROPRIETA' DI FABBRICATO DI CIVILE ABITAZIONE, , ZONA DI INTERVENTO MARINA DI CARRARA, VIA NAZARIO SAURO N.....

Data:

Scala:



1:200

Dati catasto

FG. 103 Mapp. 240 SUB. 6-
Mapp. 241 Sub.5-7-9


Varie

STATO ATTUALE

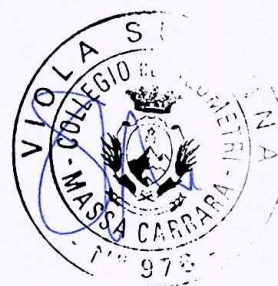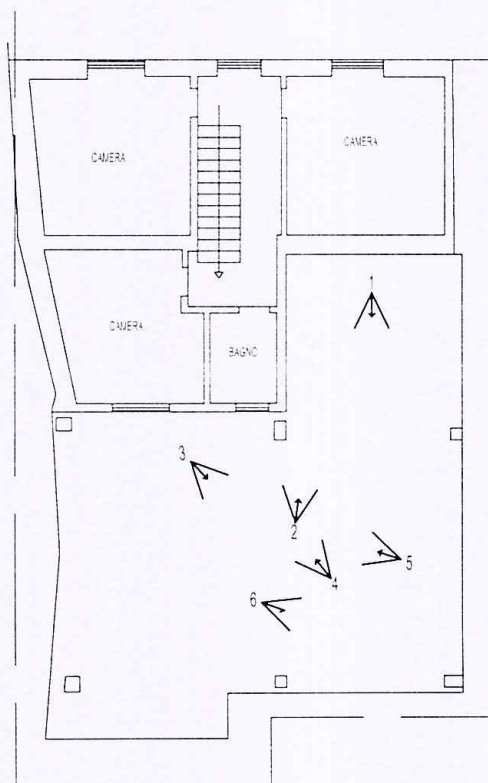

PIANTA PIANO PRIMO

Foto N° 1

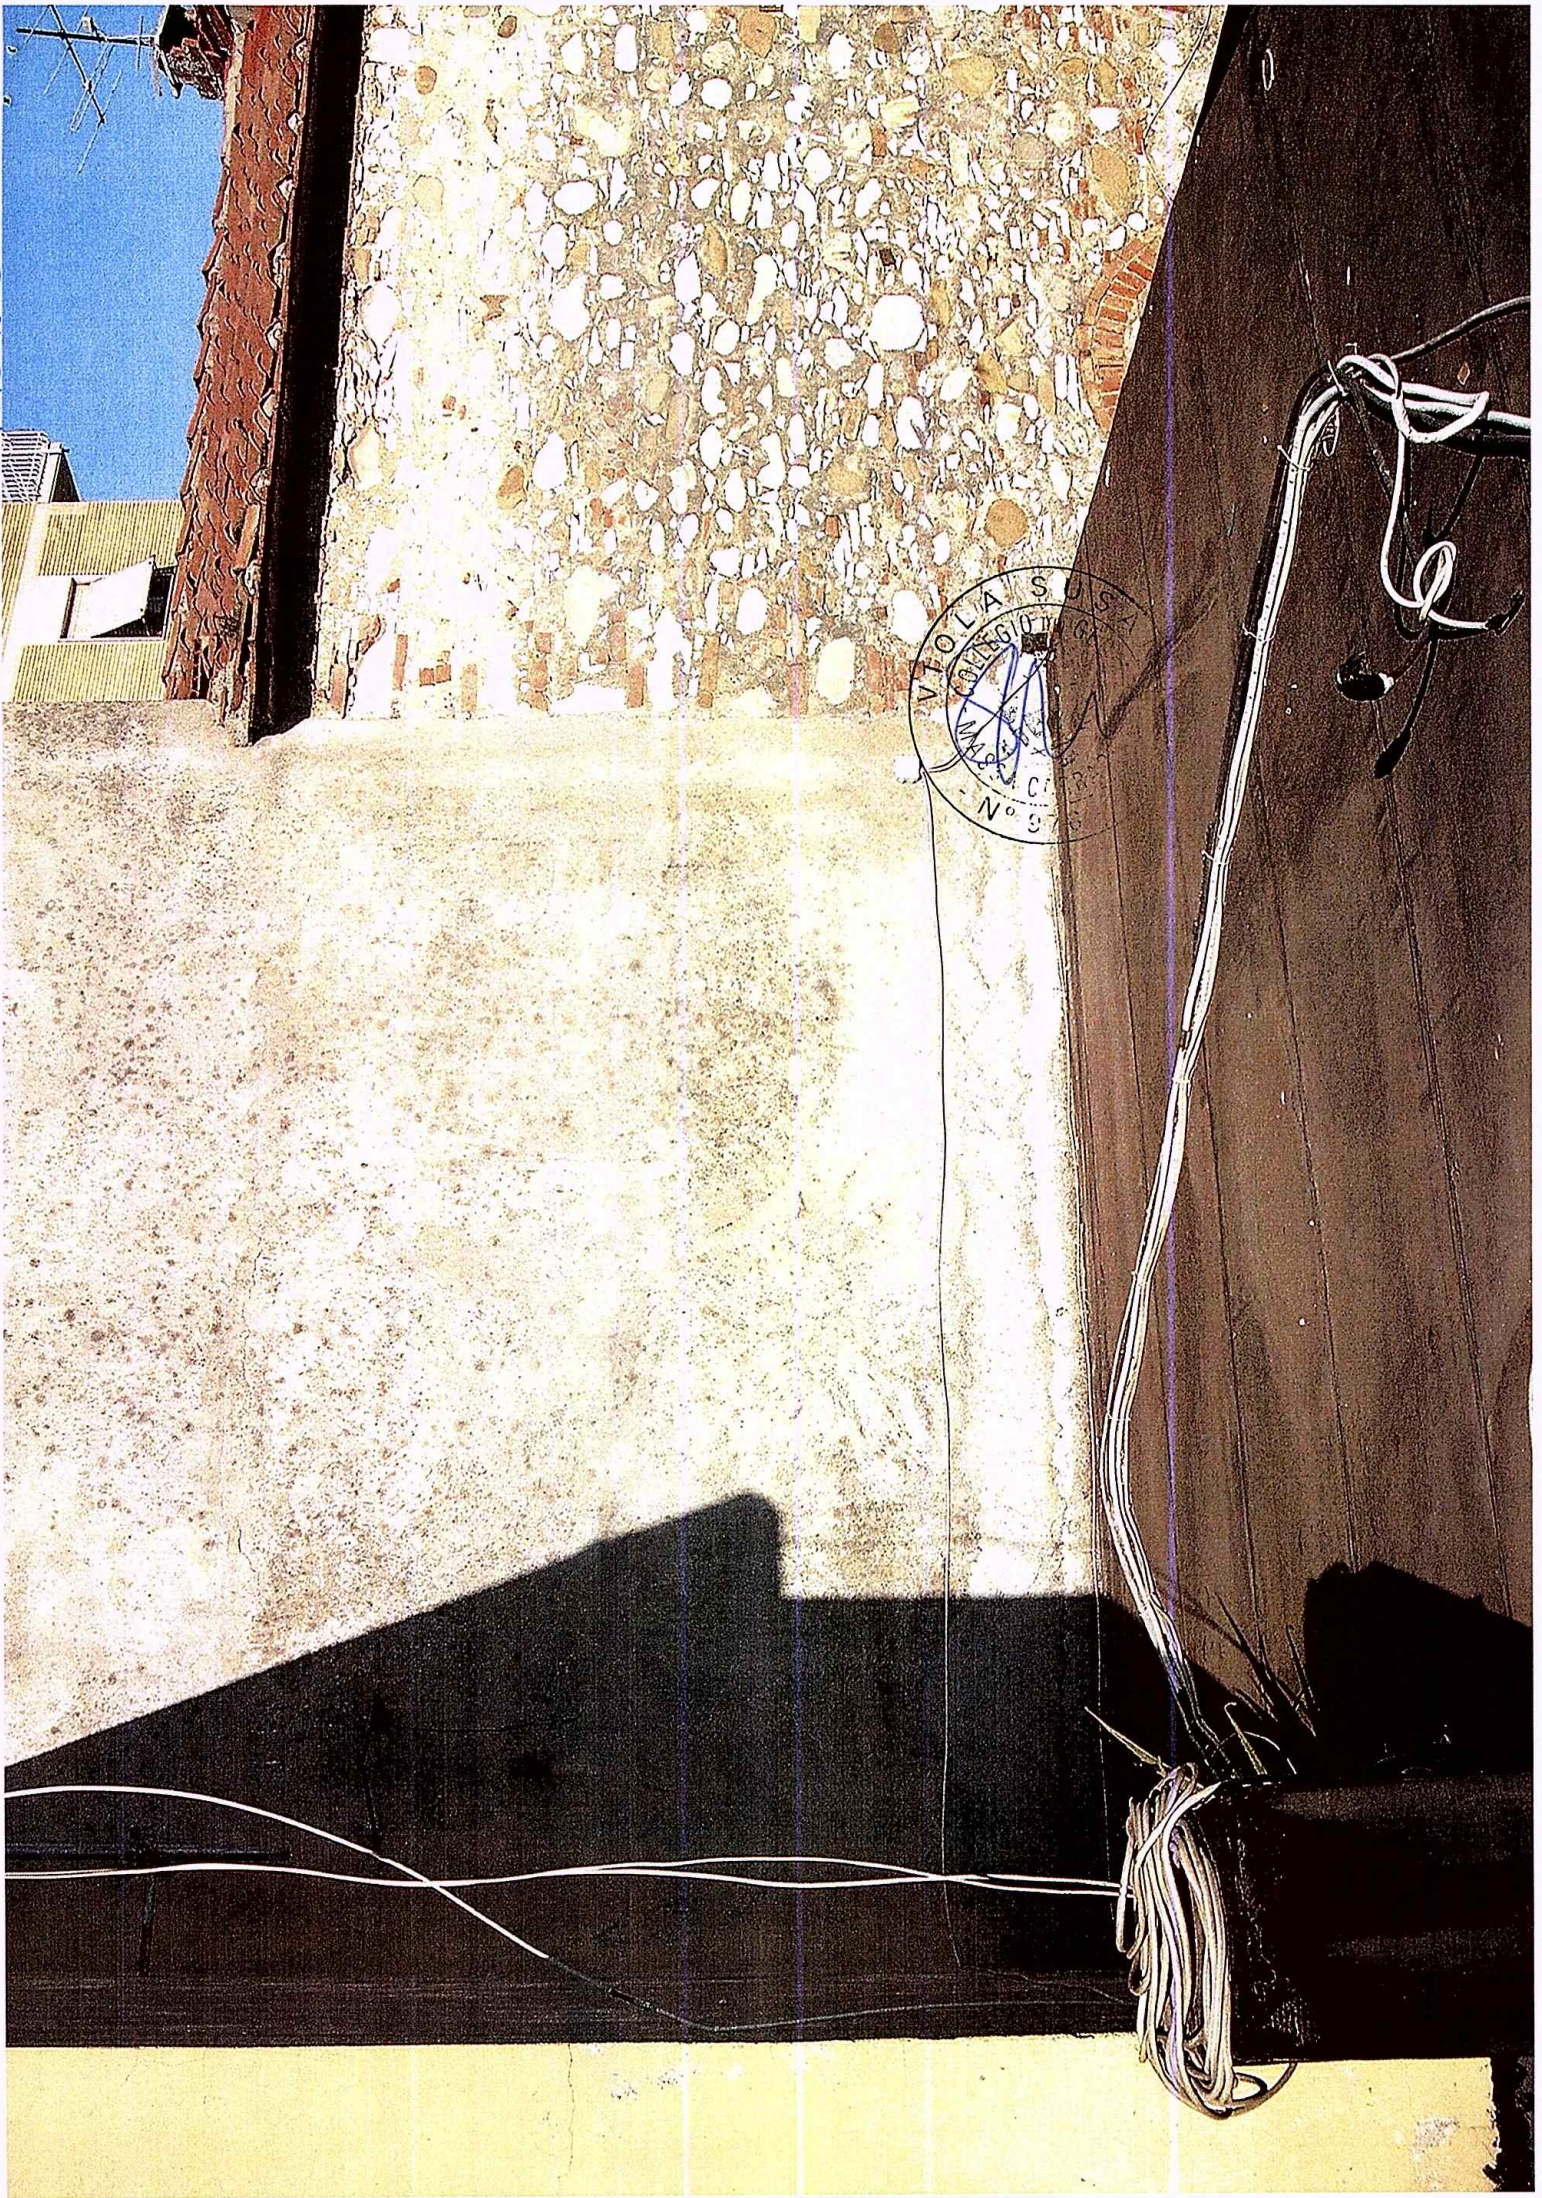

VIOLA S. 521
M. COLLEGGIO
N° 5

Foto N° 2



foto №3


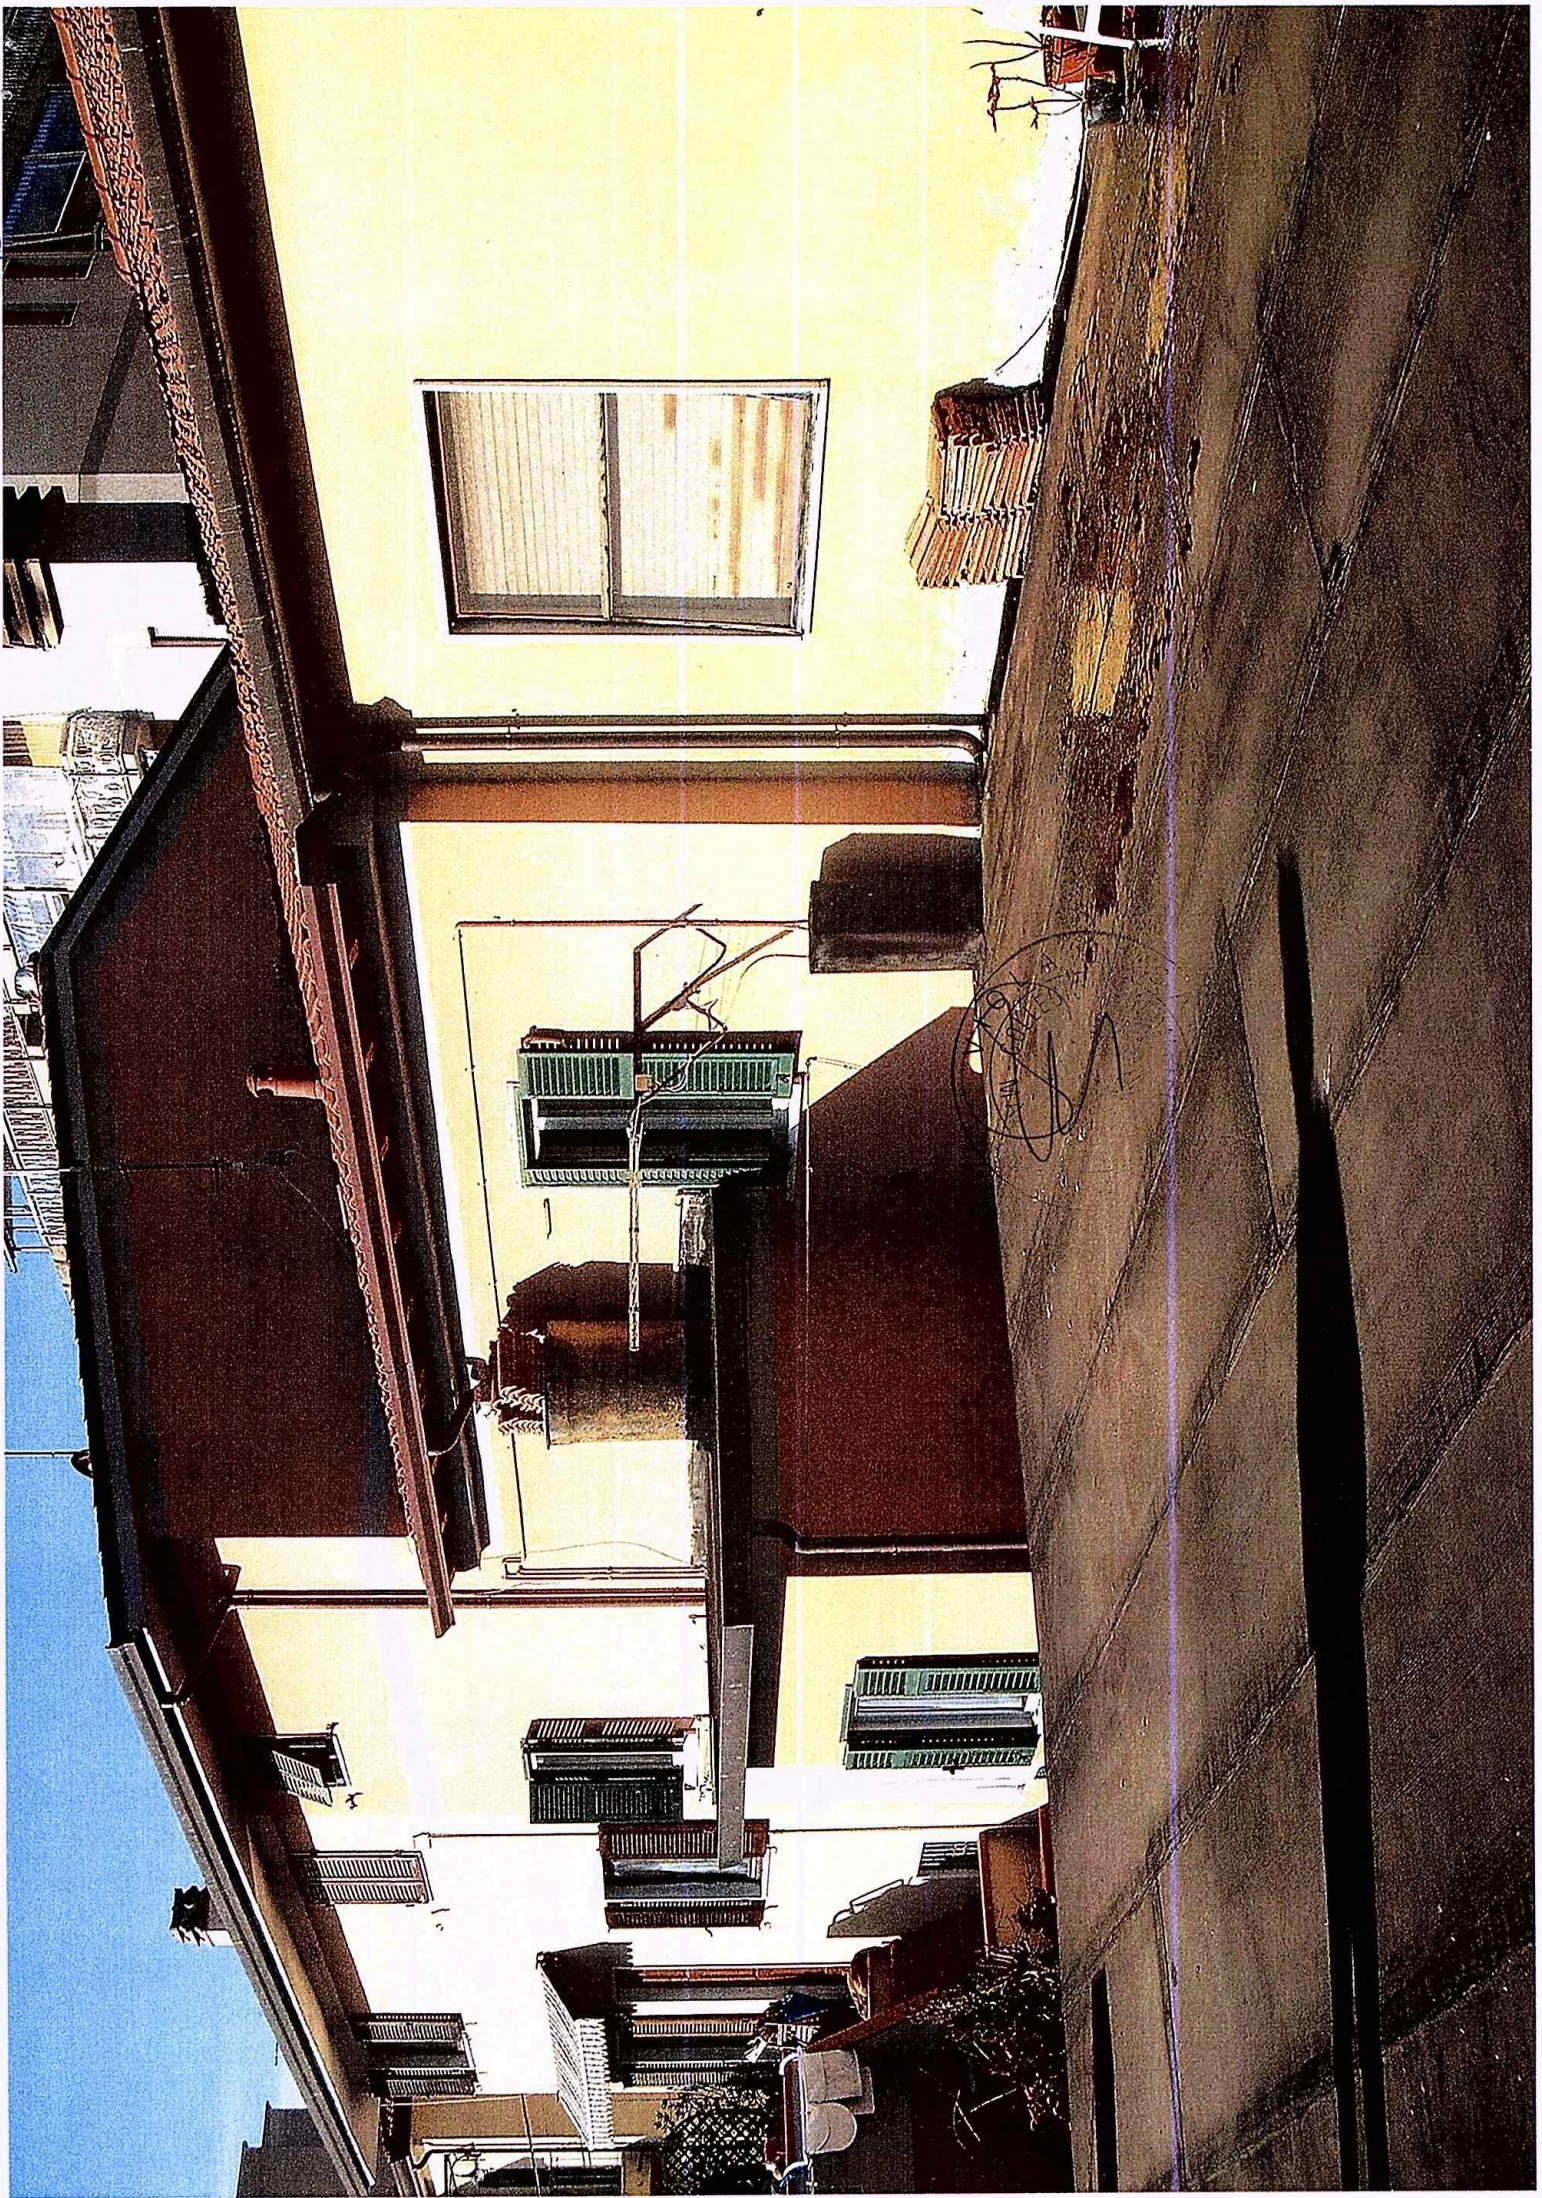




foto No 3



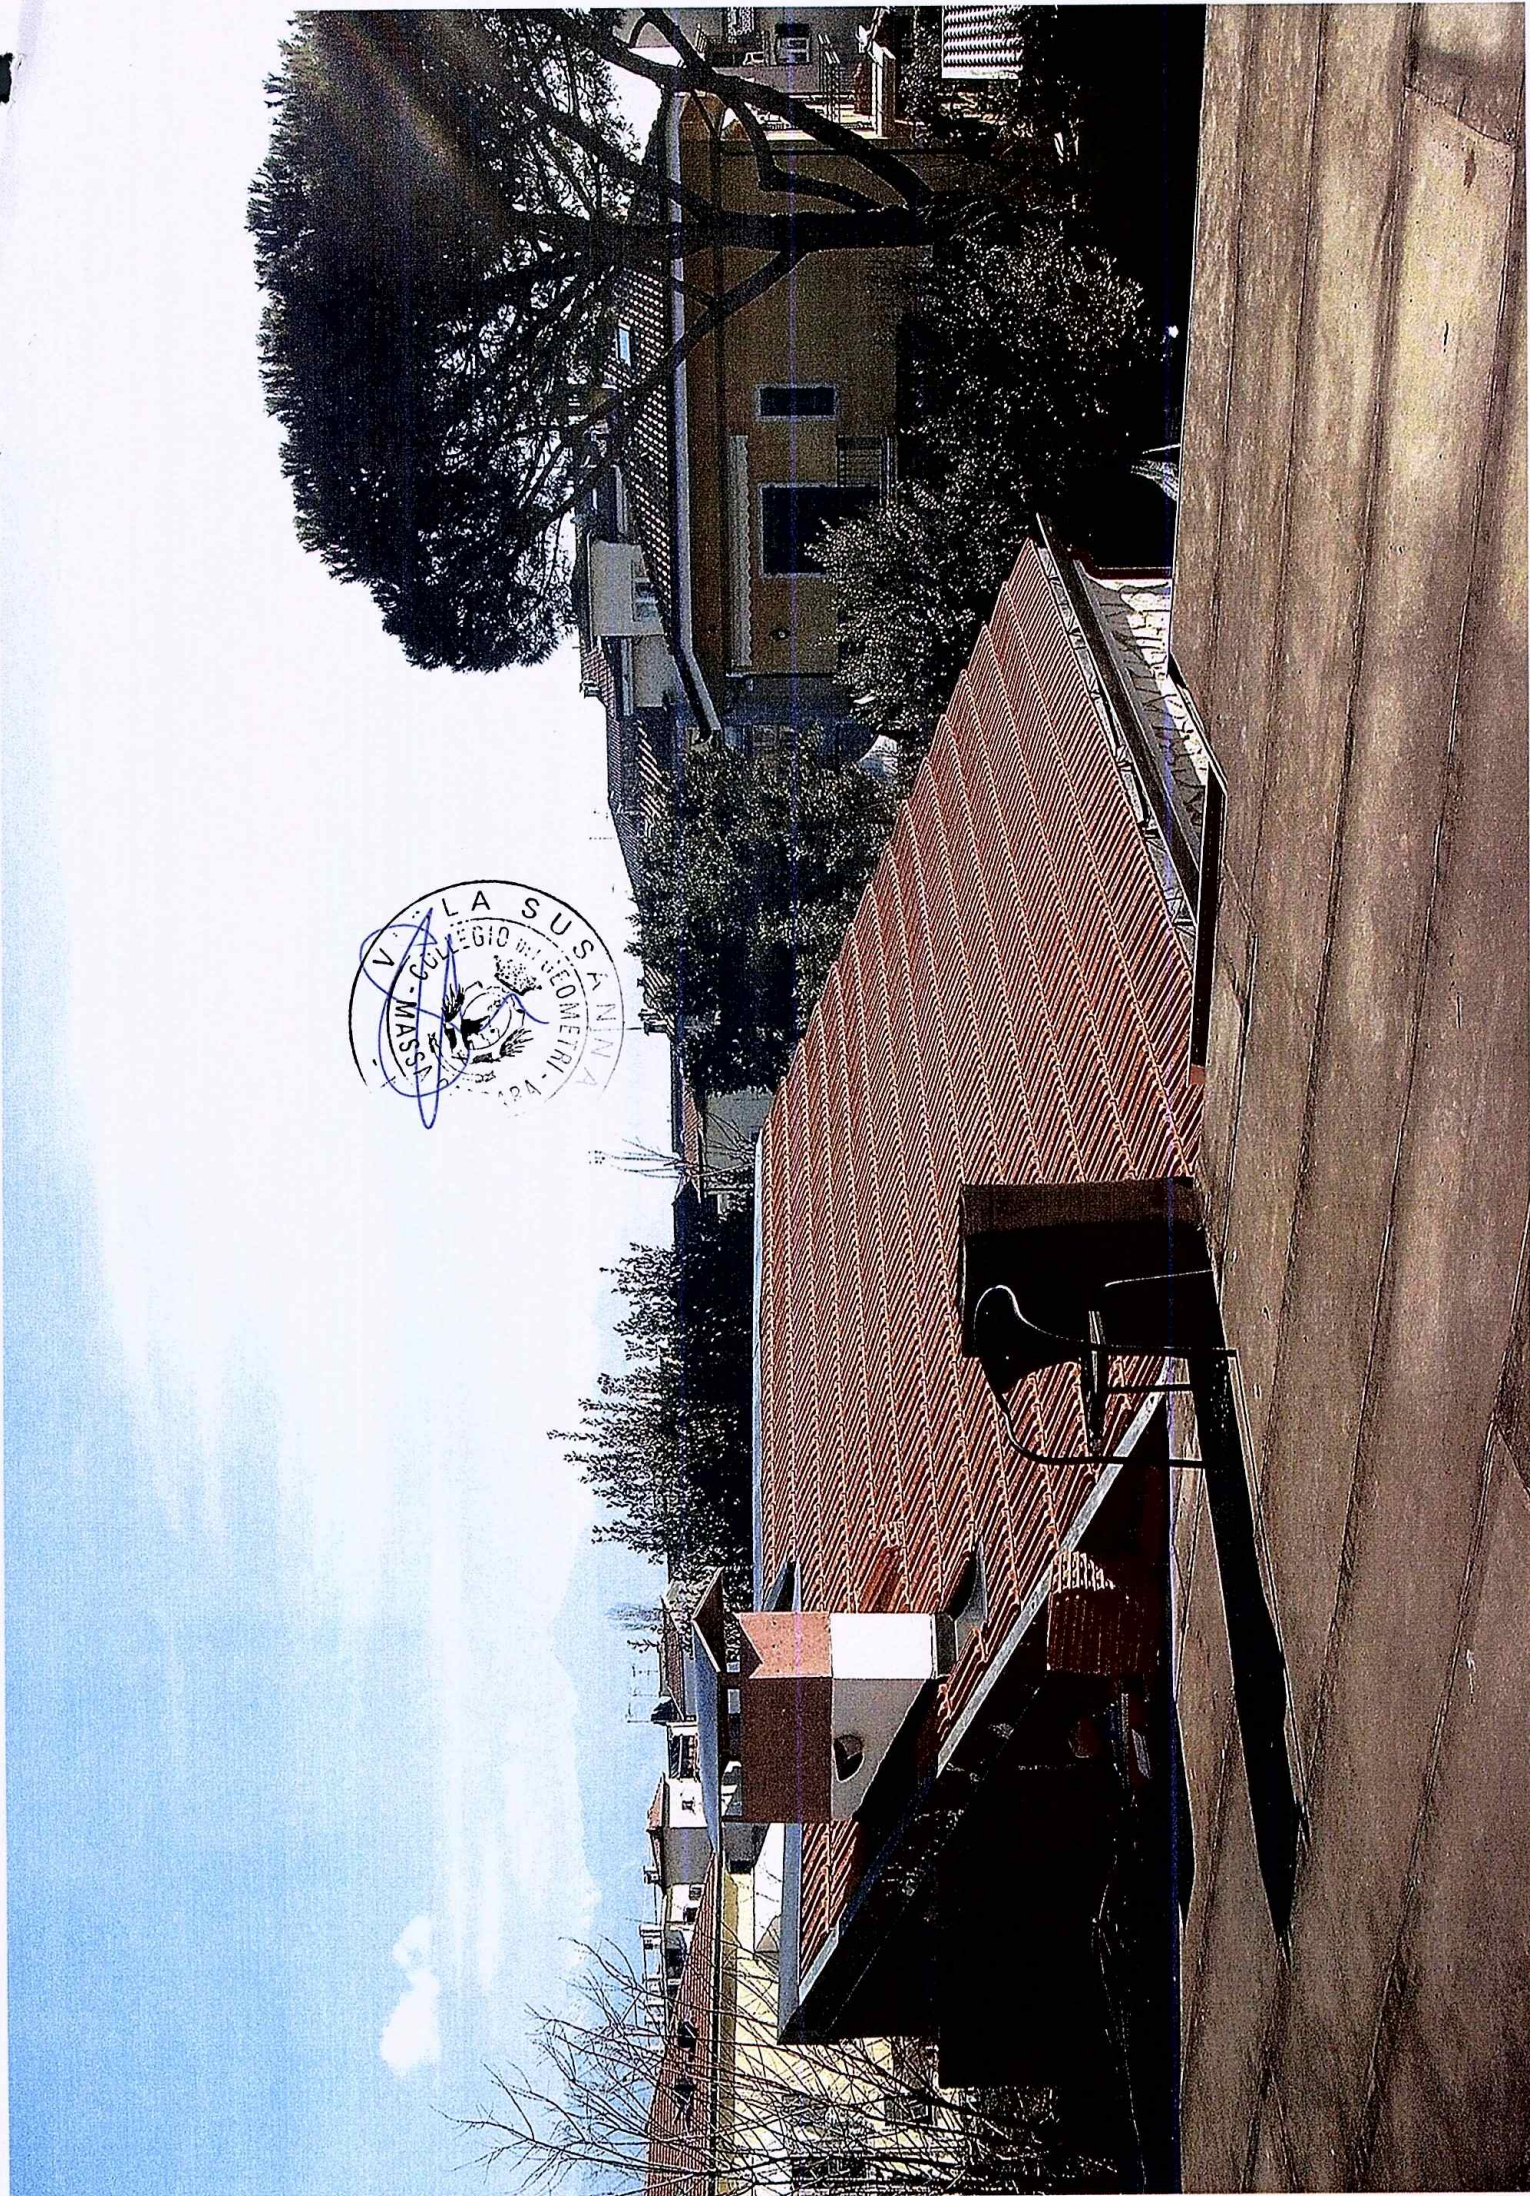

AUTOCERTIFICAZIONE



Il/la sottoscritto CIOLI LISA nato a MASSA IL 25-01-1991 ed ivi residente in VIA NAZARIO SAURO CIV. N. 47 DOVENDO ESEGUIRE OPERE INERENTI A SISTEMAZIONE A TERRAZZA DI LASTRICO SOALRE DI PROPRIETA', CON REALIZZAZIONE DI PERGOLA E APERTURA PORTA NELLA MURATURA ESTERNA E ALTRE OPERE MURARIE CONNESSE ALLE OPERE DESCRITTE, sotto la propria responsabilità e consapevole delle sanzioni penali previste dall'art. 76 del DPR 28 dicembre 2000 n. 445 e successive modificazioni (per le ipotesi di falsità in atti e dichiarazioni mendaci ai sensi e per gli effetti di cui all'art.6, comma 4 bis lettera a) -

D I C H I A R A

Di essere pieno ed esclusivo proprietario dell'immobile PER LA PARTE DI PROPRIETA' DOVE SARANNO ESEGUITE LE OPERE SOPRACCITATE e di avere pertanto il titolo per richiedere di poter eseguire le opere di cui alla richiesta in oggetto in forza dell'atto REP. N. 44023 ROGANTE CAROZZI ANNA MARIA DEL 05/02/2014.


Ai sensi dell'art. 38 del DPR 28/12/00, n. 445:

- ☐ l'autocertificazione è sottoscritta dal dichiarante in presenza del dipendente addetto.
- ☒ l'autocertificazione è depositata, già sottoscritta dal dichiarante, insieme alla fotocopia, non autenticata, di un documento d'identità del dichiarante in corso di validità.

Carrara, 18/05/2017

C. C. C. C. C. ..

Visto il documento

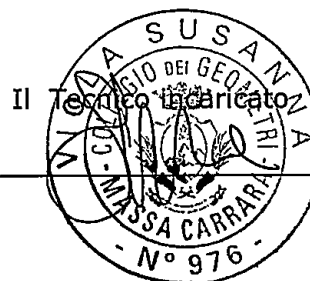

RELAZIONE PAESAGGISTICA
E TECNICA



PROGETTO PER LA COSTRUZIONE DI PERGOLATO E SISTEMAZIONE
DI TERRAZZA CALPESTABILE DA EFFETTUARSI SUL LASTRICO
SOLARE DI PROPRIETA' DI FABBRICATO DI CIVILE ABITAZIONE, ZONA
DI INTERVENTO MARINA DI CARRARA, VIA NAZARIO SAURO 57

Proprietà: CIOLI LISA-CIOLI AUGUSTO-CIOLI DANIELE

Geom. VIOLA SUSANNA

RELAZIONE

L'intervento consiste nella sistemazione a terrazza agibile di lastrico solare di proprietà posto in piano primo, annesso a fabbricato di civile abitazione sviluppato in piano terra e piano primo, costituente copertura di altra unità immobiliare sottostante. Tale sistemazione comprenderà altresì la realizzazione di pergolato in legno e di tettoia protettiva posta al di sopra della nuova apertura che si realizzerà nel prospetto lato monti.

Le opere in oggetto consisteranno in: realizzazione di pavimentazione in monocottura di tonalità chiara, previo sistemazione del fondo di posa quale realizzazione di massetto alleggerito con spessore medio di ca. cm 10, armato con rete elettrosaldata, da porre in testa al solaio esistente. Il lastrico sarà utilizzato come terrazza, pertanto sarà necessaria la realizzazione di ringhiera in ferro, idoneamente verniciata di colore grigio micaceo, posta entro pilastri realizzati in muratura di mattoni faccia a vista, e corredata di cancello pedonale per permettere la manutenzione delle gronde. Stessa modalità costruttiva, sarà utilizzata anche per i pilastri che sosterranno la travatura in legno del pergolato, che si andrà a realizzare nella parte verso massa- mare della nuova terrazza. Esso sarà altresì costituito appunto da orditura di due misure di travi in legno lamellare, idoneamente trattato, con coloritura noce. L'accesso alla terrazza dall'appartamento, sarà garantito da nuova apertura nella muratura perimetrale lato monti, dove sarà posto portoncino di ingresso color legno di tonalità identica a quello del pergolato, tale apertura sarà protetta da tettoia in ferro verniciato in colore grigio micaceo e plexiglass trasparente, posta al di sopra della stessa.

La costruzione ospitante detto appartamento è risalente verosimilmente ai primi decenni del secolo passato, e si presenta in buon stato di conservazione. L'edificio, inoltre, è inserito in una parte di Marina di Carrara sempre stata testimone, fin dal recente passato, sia del suo ruolo abitativo, animata da persone del luogo e da turisti attratti dalla balneazione, sia, nel suo piccolo, di quello commerciale. Attualmente sono infatti presenti sia edifici della stessa tipologia ed epoca, sia edifici di più recente realizzazione quali palazzi ospitanti appartamenti di civile abitazione ed esercizi commerciali di vario tipo, sia lungo Via Nazario Sauro, sia nelle vie parallele e perpendicolari ad essa. Inoltre, nelle immediate vicinanze, è sito lo stabile che, fino a pochi anni fa, ospitava il mercato coperto di Marina di Carrara, in parte recentemente ristrutturato ed in parte in fase di ristrutturazione.

Descrizione della consistenza e utilizzo dell'immobile.

Abitazione in questione consiste in abitazione semi indipendente come già detto sviluppata su due piani, in aderenza su due lati ad altre abitazioni aventi caratteristiche simili, sia dal punto di vista abitativo che costruttivo, difatti l'intero edificato sul lato Massa della via è realizzato parte in pietra e parte in muratura portante di varia tipologia, con alcuni interventi in cemento armato realizzati in epoche più recenti.

L'edificato fa parte del centro storico di Marina di Carrara, località con turismo prevalentemente balneare, nella quale si possono ritrovare facilmente realtà simili a quella in esame, ma anche fabbricati

in cemento armato, quali palazzi con tamponatura in laterizio; ospitanti abitazioni civili di buona fattura, e fondi destinati ad attività commerciali, posti proprio nella parte lato spezia di via Nazario Sauro.

In pianta, la terrazza è posta sul fronte dei prospetti lato massa monti, opposti al prospetto lato Spezia- fronte strada, essa difatti si affaccia su verde privato di altra proprietà ubicato in area interna di distacco tra fabbricati, non visibile dalla via pubblica.

Gli infissi dell'abitazione in questione sono di alluminio anodizzato colore legno, con protezione di tapparelle avvolgibili.

Descrizione caratteristiche stilistiche

L'edificio è caratterizzato da una forma piacevole, definita da linee pulite ed essenziali, con il risultato di un buon impatto visivo, considerata l'epoca di realizzazione. Le facciate sono finite al civile in intonaco, con tinteggiatura assente per la parte interna, mentre per la parte lato strada colore ocra.

Descrizione dello stato di conservazione

Il fabbricato si presenta in buon stato di conservazione, testimonianza di un'attenta manutenzione nel corso degli anni.

Strutturalmente non sono noti problemi di alcun tipo, è in ottime condizioni, sia per gli elementi in elevazione sia per quelli orizzontali e pensili.

La facciata si presenta integra su tutti i fronti, senza alcun segno particolare di decadenza, eccetto per il fronte interno che risulta in mediocre stato di manutenzione degli intonaci a causa anche dell'assenza di tinteggiatura, dovuta effetti usuranti del tempo e degli eventi atmosferici.

Descrizione dell'intervento e impatto sull'intorno

L'intervento in questione, come già citato, oltre ad avvenire nel rispetto delle vigenti normative concernenti gli elementi del caso, sarà realizzato per mezzo di soluzioni che integreranno il risultato finale, in piena armonia all'ambiente circostante, creando una sorta di completamento dell'impatto visivo.

Tutti gli elementi aggiunti si ritiene si integrino in maniera piacevole in quanto sono stati scelti valutando l'utilizzo di una gamma appropriata di colori e materiali.

Il tecnico



Al Comune di Carrara

Settore Urbanistica



P.G.R.A. - Piano di Gestione Rischio alluvioni

“UOM ARNO - DISCIPLINA DI PIANO DISTRETTO APENNINO SETTENTRIONALE”

Oggetto : Dichiarazioni in merito alle prescrizioni e alla normativa relativa al P.G.R.A.

Intervento di : Lavori di manutenzione straordinaria - sistemazione

Ubicazione : Comune di Carrara , loc. Marina di Carrara . Via Nazario Sauro n. 47

Proprietario : GIOI AUGUSTO

Il sottoscritto GIOI AUGUSTO nato a Carrara il 25/09/1954, e residente in Carrara (MS), in Loc. Marina di Carrara in Via Nazario Sauro, 47
C.F. CCI GST54P25 B832 F

IN QUALITÀ DI

Proprietario di fabbricato uno civile abitazione posto nel Comune di Carrara (MS) in località Marina in via NAZARIO SAURO n. 47, censito catastalmente al foglio 103 mappale 240/24, sub 6-5 sul quale intende eseguire “lavori di manutenzione straordinaria inerente il frazionamento in due unità abitative dell'appartamento sito al piano terra “

DICHIARA

Che in riferimento alla disciplina di piano ,si specifica che la zona in cui è ubicato l'immobile , rientra nella PGRA-UOM ARNO, capo II “ *Pericolosità da alluvione e tutela dei corsi d'acqua* ” -Sezione I - “ *Pericolosità da alluvione - Norme ed indirizzi a scala di bacino* ” nella classe di pericolosità **P1** - “ *alluvioni rare di estrema intensità - bassa probabilità di accadimento* ”. R 2

Ai sensi dell'art. 11 “ *Aree a pericolosità da alluvione bassa (P) indirizzi per gli estremi del territorio* ” si dichiara che :


- Il responsabile della sicurezza è il sottoscritto GIOI AUGUSTO in qualità di capofamiglia , il quale dichiara di essere già iscritto nelle liste della Protezione Civile di Carrara , affinché venga immediatamente avvisato in caso di emergenza

- La gestione del rischio - interventi di autogestione idraulica : gli interventi previsti per la riduzione della vulnerabilità idraulica , consistono in generale in sistemi che determinano l'isolamento idraulico delle opere mediante l'utilizzo di barriere idrauliche quali acqua stop, porte e/o finestre a tenuta stagna .
Nel caso specifico del mio appartamento essendo il piano di calpestio posto a ml. 0,70 rispetto al piano di livello esterno non si prevedono accorgimenti specifici.

Faccio presente però che sono in possesso di pompe poste al livello del terreno alimentate elettronicamente che in caso di guasto al servizio energetico possono usufruire di generatore a motore.

Con la presente colgo l'occasione per porgere cordiali saluti.

22-05-2012

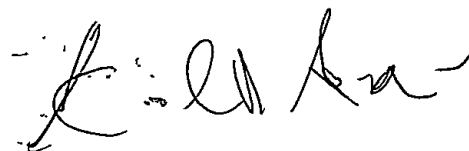



Data Avviso 05/04/2017

Numero Protocollo Avviso

2017026616

Oggetto: Zone Sismiche - Preavviso scritto con contestuale deposito di progetto ai sensi dell'art. 93 D.P.R. n. 380 del 06/06/2001 e dell'art. 169 della L.R.T. 65/2014

Attestazione di deposito progetto.

Comune: Carrara

Committente: Augusto Cioli

Lavori di: PROGETTO APERTURA VANO PORTA

Progetto n. 31222

Protocollo n. 2017026615



Al Committente Augusto Cioli

Al D.L. FABIO TELARA

Vista l'istanza con contestuale deposito del progetto pervenuta in data 05/04/2017 con la presente si comunica che tale istanza è stata accolta e il progetto è stato acquisito e vidimato dal sistema informativo della Regione Toscana P.O.R.T.O.S..

All'istanza e al progetto allegato è stato attribuito n. protocollo 2017026615 e n. progetto 31222 ai quali dovrà essere fatto riferimento per tutte le successive comunicazioni con il Settore Sismica.

Nel caso in cui gli interventi siano ubicati in un comune ad alta sismicità (zona sismica 2), l'inizio dei lavori è subordinato al rilascio dell'autorizzazione ai sensi dell'art. 94 del DPR 380/2001.

In tal caso, nei prossimi giorni, verrà formalmente comunicato l'avvio del procedimento.

Per accedere in visualizzazione a tutta la documentazione depositata è necessario inserire in:

<http://www307.regione.toscana.it/web/genio-online/ricerca-documentazione> il numero di progetto e il codice sotto riportato.

Viene di seguito riportato l'elenco dei documenti allegati all'istanza:

Nome allegato PLANIMETRIA GENERALE.dwf.p7m tipo A01 md5 3ed762cf056c8991d4ffaf630a232b83
Nome allegato Tav1 STATO ATTUALE.dwf.p7m.p7m tipo A02 md5 240b3a23d3771d3edd0d0793340a3de4
Nome allegato Tav2 STATO PROGETTO.dwf.p7m.p7m tipo A02 md5 c113f9142aac3da513ca5c63a457bcb
Nome allegato Tav3 STATO SOVRAPPOSTO.dwf.p7m.p7m tipo A02 md5 fbcdadcd1d68897ab9b3541c2947f76a
Nome allegato relazione generale.pdf.p7m tipo A03 md5 bc5bdd0befdfefb473dd1087df2491298
Nome allegato relazione materiali.pdf.p7m tipo A04 md5 295d34d3fb5279f3470a0252f2750f6f
Nome allegato relazione calcolo.pdf.p7m tipo A08 md5 b397c152429c454b5d088aa06e94edee
Nome allegato fascicolo dei calcoli.pdf.p7m tipo A09 md5 bfc329346a6e339997489f22e06ab9f5
Nome allegato Tav.UNICA.dwf.p7m tipo A10 md5 67eb02fb1e176b9462395287bd2c7aab
Nome allegato piano di manutenzione.pdf.p7m tipo A13 md5 588afc89712acd8892b0d98dfc5f15a6
Nome allegato Delega Cioli.pdf.p7m tipo A98 md5 b4e67724b969e39a22dac81f8ecd53d5
Nome allegato C.I. Telara.pdf.p7m tipo A98 md5 f5291cf696e7f414fc863da85b9f5243
Nome allegato PG CIOLI Augusto3.pdf.p7m tipo A98 md5 3ccea130b5f127c402f3d213478e15cb
Nome allegato domanda deposito.pdf.p7m.p7m.p7m tipo 111 md5 0819e941caf773a9d34e2a01c39b30ca
Nome allegato Modello A .pdf.p7m tipo A00 md5 7c2573f22e190046f4a6b1d523ff8782
Nome allegato bollettino.pdf.p7m tipo APM md5 e9719352a5dd6ad48a4ac3832ccb7aca



29205cba-a0df-485c-a04f-4188f0e36009



REGIONE TOSCANA
Giunta Regionale

Diritti di bollo
assolti

Settore Sismico Regionale
Sede di MASSA CARRARA

Preavviso scritto e DEPOSITO PROGETTO
ai sensi

☐ D.P.R. 380/01 artt. 93 e 94, L.R. 65/2014 artt. 167 e 169

☒ D.P.R. 380/01 artt. 65, 93 e 94, L.R. 65/2014 artt. 167 e 169

* ex artt. 17 e 18 Legge 64/74

** ex art. 4 Legge 1086/71 e artt. 17 e 18 Legge L. 64/74

Nel Rispetto di:

☒ D.M. 14/01/2008

☐ D.M. 14/09/2005

☐ D.M. 16/01/1996

* così come disposto dal D.L. 248/07 art. 20, convertito con L. 21/08

☒ Nuovo Progetto

☐ Variante n. al Progetto n.

☐ Altro

Zona di Classificazione Sismica 3

Fascia di pericolosità sismica B

Valore di Ag. 0.1424

Committente	Nome	Augusto Cioli	Sede Legale*
	Indirizzo Sede Legale	Nazario Sauro	Legale Rappresentante*
	Nato a	Carrara	Il 25/09/1954
	Domiciliato in	Carrara	Cap 54033
	Indirizzo	Nazario Sauro	Telefono 3923150331
	Codice Fiscale	cligt54p25b832f	E-Mail f.telara@studiotelara.it
	* indicare in caso di società o enti	Il committente per il progetto è domiciliato presso (facoltativo)	

Descrizione dell'intervento:

PROGETTO APERTURA VANO PORTA SU SETTO MURARIO PERIMETRALE DI EDIFICIO CIVILE ABITAZIONE

Comune	Carrara	Estremi Catastali	Fg 103 mapp.240 sub 6 e mapp.241 sub. 5-7-9
Loc.	Marina	Estremi Prat. Comunale	
Via	Nazario Sauro 47		

☐ il committente esegue i lavori in proprio (IN ECONOMIA) ☐ Lavori Pubblici

Ditta Costruttrice	SGS Costruzioni snc di Squassoni Stello e Squassoni Stefano		Geologo	
Sede Legale Comune*	Carrara		Nato a	il
Via	Macchione 93/A	N.	Iscritto all'Albo	
Legale Rappresentante	Squassoni Stefano		Regione	N.
Nato a	Carrara	Il 14/02/1980	Domiciliato in	Cap .
Domiciliato in	Carrara	Cap 54033	Via	N.
Via	Macchione	N. 93/A	Telefono	Fax
Telefono	3355864740	Fax	E-Mail	
E-Mail	sgs.costruzionisnc@libero.it		Codice Fiscale	
Codice Fiscale	sqssfn80b14b832l			
Progettista Strutturale	FABIO TELARA		Direttore Lavori Strutturale	FABIO TELARA
Nato a	CARRARA	Il 09/07/1955	Nato a	CARRARA Il 09/07/1955
Iscritto all'Albo	Ingegneri		Iscritto all'Albo	Ingegneri
Prov di	Massa e Carrara	N. 311	Prov di	Massa e Carrara N. 311
Domiciliato in	Carrara	Cap 54033	Domiciliato in	Carrara Cap 54033
Via	XX Settembre	N. 249	Via	XX Settembre N. 249
Telefono	0585777738	Fax 0585777738	Telefono	0585777738 Fax 0585777738
E-Mail	info@studiotelara.it		E-Mail	info@studiotelara.it
Codice Fiscale	tlrfba55i09b832f		Codice Fiscale	tlrfba55i09b832f

Altri soggetti responsabili (vedi eventuale elenco allegato)	
Committenti	
Progettisti	SUSANNA VIOLA c.f. vlsnn65a41b832o
Direttore dei Lavori	
Ditte Costruttrici	
Geologo	
Collaudatore	

DESTINAZIONE (riferimento al Regolamento n. 36/R del 9/7/2009, all A)	
☒ EDIFICI E/O INFRASTRUTTURE ORDINARIE	
A) EDIFICI DI INTERESSE STRATEGICO E OPERE INFRASTRUTTURALI 1. Strutture Ospedaliere e sanitarie ☐ a) Ospedali, case di Cura e strutture funzionali primarie annesse ☐ b) Aziende sanitarie, presidi medici, poliambulatori ed altre strutture sanitarie, dotate di Pronto Soccorso o dipartimenti di emergenza, urgenza e accettazione ☐ c) Centrali operative 118 2. Strutture Civili ☐ a) Sedi istituzionali di enti pubblici ☐ b) sedi di Sale Operative per la gestione delle emergenze (COM, COC) ☐ c) centri funzionali di supporto alle attivit di protezione civile ☐ d) edifici ed opere individuate nei piani demergenza o in altre disposizioni per la gestione dellemergenza 3. Strutture Militari ☐ a) Caserme delle Forze Armate, dei Carabinieri, della Pubblica Sicurezza, dei Vigili del Fuoco, della Guardia di Finanza, del Corpo Forestale dello Stato 4. Infrastrutture ☐ a) Centrali Elettriche di importanza primaria ☐ b) Strutture primarie per le telecomunicazioni (radio, televisioni, telefonia fissa e portatile, ponti radio della rete nazionale) ☐ c) Vie di comunicazione (strade, ferrovie) ed opere d'arte annesse, limitatamente a quelle strategiche individuate nei piani di emergenza o in altre disposizioni per la gestione dell'emergenza ☐ d) Porti, aeroporti ed eliporti individuati nei piani di emergenza o in altre disposizioni per la gestione dell'emergenza ☐ e) Strutture primarie connesse con la produzione, il trasporto e la distribuzione di materiali combustibili (oleodotti, gasdotti) ☐ f) Strutture primarie connesse con il funzionamento di acquedotti locali 5. Altre strutture e infrastrutture specificate nei piani di emergenza o in altre disposizioni per la gestione dell'emergenza. ☐ Altre strutture	B) EDIFICI E OPERE INFRASTRUTTURALI RILEVANTI 1. Strutture per l'Istruzione sia pubbliche che private ☐ a) Scuole di ogni ordine e grado, comprese le strutture funzionali primarie annesse ☐ b) Palestre annesse agli edifici scolastici ☐ c) Sedi universitarie, accademie, conservatori e relative strutture gestionali e di coordinamento 2. Strutture Civili ☐ a) Uffici amministrativi degli enti pubblici ☐ b) Uffici con notevole accesso al pubblico (uffici postali e bancari principali, centri civici, centri per convegni, mense) ☐ c) Edifici con elevato contenuto artistico e/o patrimoniale (musei, biblioteche) ☐ d) Edifici per il culto con superficie utile > 200 mq ☐ e) Sale per lo spettacolo, teatri, cinema, sale da ballo, con capienza utile > 100 persone ☐ f) Edifici adibiti ad attivit sportive o ad esse funzionali e destinati al pubblico, con capienza utile > 100 persone (Stadi, tribune, palazzetti dello sport) ☐ g) Grandi magazzini di vendita, mercati coperti, centri commerciali con superficie di vendita > 2500 mq ☐ h) Edifici con destinazione residenziale con cubatura >5.000 mc ed altezza > 25 m ☐ i) Edifici con destinazione alberghiera con capacit ricettiva > 50 persone ☐ j) Strutture sanitarie o socioassistenziali con ospiti non autosufficienti (ospizi, orfanotrofi) 3. Strutture industriali ☐ a) Edifici industriali ove sia prevista una presenza contemporanea media > 200 addetti ☐ b) Edifici industriali nei quali avvengono lavorazioni di materie insalubri o pericolose 4. Infrastrutture ☐ a) Vie di comunicazione (strade, ferrovie, banchine portuali, piste aeroportuali, funivie) ed opere d'arte annesse, il collasso delle quali pu determinare gravi conseguenze in termini di perdite di vite umane, ovvero interruzioni prolungate del traffico ☐ b) Opere di ritenuta (dighe) con volume di acqua invasato > 50000 mc o altezza dello sbarramento > 5 m ☐ c) Impianti primari di depurazione 5. Altre strutture e infrastrutture individuate nei piani di emergenza o in altre disposizioni di protezione civile ☐ Altre strutture

SISTEMI COSTRUTTIVI E NORME DI RIFERIMENTO			
☐ Nuova costruzione ☒ Interventi su costruzioni esistenti: ☐ Adeguamento sismico ☐ Miglioramento sismico ☒ Riparazione o intervento locale	Normativa tecnica di riferimento ☒ D.M. 14/01/2008 ☐ D.M. 16/01/1996 ☐ D.P.G.R. 36/R/2009 ☐ D.P.G.R. 36/R/2009 ART.6 E 7 ☐ Altra normativa di riferimento	☐ In c.a. ☒ In acciaio ☐ In muratura ☐ In legno ☐ altro ☐ Con dispositivi di isolamento sismico o dissipazione ☐ In opera ☐ mista c.a. e acciaio ☐ ordinaria ☐ armata ☐ mista	
ALLEGATI			
Il/i sottoscritto/i FABIO TELARA, SUSANNA VIOLA, in qualità di Progettista/i dichiara sotto la propria personale responsabilità di aver allegato la seguente documentazione in duplice esemplare, firmata dal Progettista Strutturale e controfirmata dal Direttore dei Lavori Strutturale: ☒ L.R. 65/2014 art. 171, contributo per le spese di istruttoria e di conservazione dei progetti (modello A) ☒ A1 Planimetria generale ☒ A2 Progetto Architettonico ☒ A3 Relazione tecnica generale ☒ A4 Relazione materiali impiegati ☐ A5 Relazione geologica ☐ A6 Relazione geotecnica ☐ A7 Relazione sulle fondazioni ☒ A8 Relazione di calcolo ☒ A9 Fascicolo dei calcoli ☒ A10 Disegni esecutivi delle strutture e particolari costruttivi ☐ A11 Copia del certificato previsto dall'art. 9 della L. 1086/71 (art. 58 D.P.R. 380/01) e dall'art. 7 della L. 64/74 (art. 56 D.P.R. 380/01) per le strutture prefabbricate ☐ A12 Dichiarazione rilasciata dalla competente Amministrazione per edificio di speciale importanza artistica - art. 16 L. 64/74 (art. 92 D.P.R. 380/01) ☒ A13 Piano di Manutenzione ☐ A14 Scheda sintetica a firma del geologo ☒ Deleghe ☐ Altri ☒ Pagamento Manuale ☒ Regolamento 36/R art.3 comma 3 ☒ Regolamento 36/R art.3 comma 3 ☒ Regolamento 36/R art.3 comma 3 ☐ Regolamento 36/R art.3 comma 4 elaborati n. 3 elaborati n. 1 elaborati n. 1 elaborati n. 0 elaborati n. 0 elaborati n. 0 elaborati n. 1 elaborati n. 1 elaborati n. 1 elaborati n. 3 elaborati n. 0 elaborati n. 1 totale allegati n. 15 La firma digitale del soggetto di cui di seguito si riporta il Codice Fiscale posta nella domanda si riferisce a questa dichiarazione di responsabilità. Il Progettista tlrfba55109b832f			
Nomina del Collaudatore e Accettazione dell'incarico (D.P.R. 380/01 e D.M. 14/01/2008 p.to 9.1)			
Il sottoscritto Augusto Cioli in qualità di Committente dichiara di nominare Collaudatore dei lavori in oggetto: Iscritto all'albo Prov di n. Domiciliato in n. c.f. Il sottoscritto in qualità di Collaudatore dichiara di accettare l'incarico conferitogli, di non aver partecipato alla progettazione dell'opera, di essere iscritto all'Albo professionale da almeno dieci anni e di impegnarsi a non prendere parte alla direzione e alla esecuzione dei lavori. La firma digitale del soggetto di cui di seguito si riporta il Codice Fiscale posta nella domanda si riferisce a questa dichiarazione di responsabilità. Il Collaudatore			
☒ Trattandosi di opere di riparazione o intervento locale eseguite su un edificio esistente ai sensi del D.M. 14/01/2008, punto 8.4.3, non si effettuerà il Collaudo Statico			

Dichiarazioni di responsabilità		
Il/i sottoscritto/i FABIO TELARA, SUSANNA VIOLA, in qualità di progettista/i, ognuno per le rispettive competenze, assevera/asseverano quanto segue: a) che il progetto è stato redatto nel rispetto delle norme tecniche di cui al presente capo e nel rispetto delle norme tecniche contenute nei decreti ministeriali richiamati all'art. 158 del L.R. 65/2014; b) che, nel caso di interventi sugli edifici esistenti, il progetto risulta classificato come progetto di adeguamento ☐ ovvero di miglioramento ☐ oppure si tratti di intervento locale, anche di riparazione ☒, in conformità a quanto disposto dalle norme tecniche individuate all' articolo 158 della L.R. 65/2014; c) che gli elaborati progettuali possiedono i requisiti di completezza specificati dal regolamento di cui al Regolamento n. 36/R/2009; d) che sono state rispettate le prescrizioni contenute negli strumenti della pianificazione territoriale e negli atti del governo del territorio con riferimento alla fattibilità degli interventi a seguito delle indagini geologico-tecniche. d bis) la zona sismica dove deve essere realizzato l'intervento 3 e con riferimento agli interventi da realizzare nelle zone a bassa sismicità 3, la fascia di pericolosità del sito ove essi devono essere realizzati è B		
La firma digitale del soggetto di cui di seguito si riporta il Codice Fiscale posta nella domanda si riferisce a questa dichiarazione di responsabilità.		
tlrfba55109b832f	vlisnn65a41b832o	
Il/i sottoscritto/i SGS Costruzioni snc di Squassoni Stello e Squassoni Stefano, in qualità di costruttore/i dichiara/dichiarano che si impegna/impegnano a realizzare l'opera cos" come è descritta nel progetto.		
La firma digitale del soggetto di cui di seguito si riporta il Codice Fiscale posta nella domanda si riferisce a questa dichiarazione di responsabilità.		
sqssfn80b14b832l		
Il sottoscritto in qualità di geologo, dichiara che sono state rispettate le prescrizioni contenute negli strumenti della pianificazione territoriale e negli atti del governo del territorio con riferimento alla fattibilità degli interventi a seguito delle indagini geologico-tecniche e che le indagini geologiche, geofisiche e geotecniche relative all'intervento sono state eseguite in ottemperanza alle disposizioni di cui agli artt. 6 e 7 del d.p.g.r. 36/R/2009.		
La firma digitale del soggetto di cui di seguito si riporta il Codice Fiscale posta nella domanda si riferisce a questa dichiarazione di responsabilità.		
Il/i sottoscritto/i FABIO TELARA, in qualità di direttore/i dei lavori dichiara/dichiarano che il progetto depositato eseguibile ed conforme alla vigente normativa. e che risulta adeguato alle prescrizioni di cui all'art. 172 della L. R. 65/2014.		
La firma digitale del soggetto di cui di seguito si riporta il Codice Fiscale posta nella domanda si riferisce a questa dichiarazione di responsabilità.		
tlrfba55109b832f		
Il/La sottoscritto/a Augusto Cioli in qualità di Committente dichiara di autorizzare FABIO TELARA a svolgere tutte le funzioni amministrative presso i competenti Uffici Regionali		
Firme		
La firma digitale del soggetto di cui di seguito si riporta il Codice Fiscale posta nella domanda si riferisce a questa dichiarazione di responsabilità.		
Il Committente cligst54p25b832f	Il Costruttore sqssfn80b14b832l	
Informativa art. 13 Codice in materia di protezione dei dati personali Il Codice in materia di protezione dei dati personali (D.Lgs n.196/2003), prevede la tutela delle persone e di altri soggetti rispetto al trattamento dei dati personali. Secondo quanto previsto dalla normativa, tale trattamento sarà improntato ai principi di correttezza, liceità e trasparenza. Ai sensi dell'art. 13 del Codice in materia di protezione dei dati personali (D.Lgs n. 196/2003), Le forniamo le seguenti informazioni: 1. I dati da Lei forniti verranno trattati per le finalità previste dalla L.R. 65/2014 n. 1/05 capo V Disciplina dei controlli sulle opere e sulle costruzioni in zone soggette a rischio sismico. 2. Il trattamento sarà effettuato con modalità manuali e informatizzate. 3. Il conferimento dei dati è obbligatorio ai sensi delle leggi citate e l'eventuale rifiuto di fornire tali dati comporterà la mancata prosecuzione del procedimento. 4. I dati saranno comunicati al Comune di competenza. 5. Il titolare del trattamento è la Regione Toscana D Giunta Regionale. 6. Il responsabile del trattamento è il dirigente responsabile della struttura regionale competente, ai sensi della L.R. 65/2014 e successive integrazioni. Le strutture regionali sono inoltre riportate al sito web: http://www.rete.toscana.it/sett/pta/sismica/normativareg/index.htm. 7. Gli incaricati sono individuati nei dipendenti assegnati all'ufficio del responsabile della struttura regionale competente, di cui al p.to 6. 8. In ogni momento potrà esercitare i Suoi diritti nei confronti del titolare del trattamento, ai sensi dell'art. 7 del D.lgs. 196/2003.		