

COMUNE DI C
24 NOV. 2009
Prot. n° 55700



COMUNE DI CARRARA
Settore Urbanistica
Ufficio Tecnico DIA
All'Attestazione GEOM. Bombardi

Il sottoscritto LETIZIA SHERZI nato a CARRARA il
11/07/71, ivi residente in Via B. BANDINELLI 10, C.F. SMRLTZ71L51B032H
titolare della Denuncia di Inizio Attività n° 450 DIA-09 del
06/11/2009, relativa a lavori di MANUTENZ. STRADALE al fabbricato
di mia proprietà posto all'indirizzo sopracitato

DICHIARA

che la tipologia dell'intervento in corso di realizzazione, ai sensi del DPR
6.6.2001 n° 380 o D.M. del 2.8.1969, relativo alla pratica sopracitata ha le
caratteristiche per usufruire delle agevolazioni fiscali (I.V.A. 10%) previste
dalle leggi:

L.05/08/78 n. 457

D.P.R. 26/10/72 n. 633

L. Finanziaria 27/12/02 n. 289

Si coglie l'occasione per porgere


Distinti Saluti.

Carrara 23/11/09

In fede

Letizia Sherzi

N.B copia di tale doc. protocollato dal Comune di Carrara verrà usata per gli scopi suddetti.

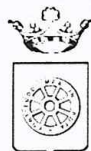

COMUNE DI CARRARA
Dicastero di Medaglia d'Oro al Merito Civile

Settore Urbanistica e S.U.A.P.

Spazio riservato al protocollo generale		Spazio riservato al Settore	
COMUNE DI CARRARA		ASSIGNATA AL SETTORE	
/ 4 NOV. 2009		SIS. BOMBARDI	
Prot. n° 52089		D.I.A. n°	

DENUNCIA DI INIZIO ATTIVITA'

(art. 77, comma 6, L.R. 03/01/05 n° 1)

☒ Edilizia Privata

☐ Sportello Unico Attività Produttive (S.U.A.P.)

☐ Variante ai sensi dell'art.142, c.1, L.R. n.1/05 alla D.I.A. n° in data

☐ Variante ai sensi dell'art.84 c.3, L.R. n.1/05 alla D.I.A. n° in data

Al Dirigente del Settore Urbanistica e S.U.A.P. del Comune di Carrara

Il sottoscritto Maurizio Bertoloni
nome *cognome*

Nato a Carrara Provincia MS il 13 - 05 - 1970

residente in Carrara Provincia MS in via Baccio Bandinelli

n. 10 C.A.P. 54033 telefono 3384985879 fax

e-mail Codice Fiscale BRTMRZ70E13F023V

La sottoscritta Letizia Smerzi
nome *cognome*

Nata a Carrara Provincia MS il 11 - 07 - 1971

residente in Carrara Provincia MS in via Baccio Bandinelli

n. 10 C.A.P. 54033 telefono 3384985879 fax

e-mail Codice Fiscale SMRLTZ71L51B832H

450

per conto : ☒ proprio;
☐ proprio e dei soggetti indicati nell'allegato A che si allega alla presente denuncia;
☐ della ditta : _____

con sede in _____ Provincia _____ in via/piazza _____

n. _____ C.A.P. _____ telefono _____ fax _____

e-mail _____ Codice Fiscale _____

che rappresenta in qualità di : _____
specificare: amministratore, legale rappresentante, procuratore ecc.

Codice Fiscale _____ Partita IVA _____

con l'impegno comunque a comunicare immediatamente ogni variazione in proposito,

DENUNCIA

a norma della vigente legislazione in materia urbanistica ed edilizia ed ai sensi e per gli effetti della L.R. 03/01/05 n. 1, l'inizio dell'attività relativa alle seguenti opere: *(descrizione sintetica dell'intervento)*
manutenzione straordinaria di fabbricato di pertinenza di edificio di civile abitazione; in particolare le opere consistono in: sostituzione di tetto a capanna in eternit con tetto in legno di uguale tipologia, rifacimento di solaio per ovviare al problema dell'umidità proveniente dal terreno, spessoramento delle murature, realizzazione di servizio igienico, realizzazione di cucina di servizio, modifica delle aperture.

da realizzarsi sull'immobile pertinenziale di edificio
residenziale posto
in Via Baccio Bandinelli _____

n. 10 località Melara- Carrara _____, con estremi di identificazione catastale:

Catasto terreni sezione foglio particella

Catasto fabbricati Sezione urbana foglio 54 particella 280-187 sub 3

e con destinazione d'uso (*barrare la casella che interessa*):

- | | |
|--|--|
| ☐ residenziale, | ☐ turistico-produttiva, |
| ☐ commerciale, | ☐ agricola, |
| ☐ direzionale, | ☒ altro: Pertinenza ad uso sgombero |
| ☐ artigianale, | di edificio residenziale |
| ☐ produttiva, | |

producendo, quale parte integrante e sostanziale della presente denuncia di inizio dell'attività la seguente documentazione: (*barrare la casella che interessa*)

- ☒ **relazione tecnica asseverata a firma di tecnico abilitato; (obbligatorio)**
- ☒ **elaborati di progetto completi degli stralci delle planimetrie catastali ed aerofotogrammetrica, delle piante, delle sezioni e dei prospetti (stato attuale, stato modificato e stato sovrapposto);**
- ☒ **documentazione fotografica con planimetria indicante i punti di scatto; (obbligatorio)**
- ☐ relazione geologica e/o geotecnica;
- ☒ **progetto ai sensi della L. 1086/71 e della L. 64/74;**

- ☒ **progetto ai sensi del D.M. 22 gennaio 2008 n.37;**
☐ progetto ai sensi della L. 9.1.1991 n° 10 e del D.P.R. 26.8.1993 n° 412;
☐ documentazione (calcoli, verifiche, elaborati, ecc) di cui al D. L.vo n°192/05;
☐ attestazione ai sensi della L. 9.1.1989 n° 13 e D.P.R. 14.6.1989 n° 236;
☐ progetto e parere preventivo del comando Provinciale Vigili del Fuoco;
☐ documentazione per richiesta di parere preventivo del comando Provinciale Vigili del Fuoco;
☐ progetto e parere preventivo Azienda U.S.L.-G.O.N.I.P.;
☐ documentazione per parere preventivo Azienda U.S.L.-G.O.N.I.P.;
☐ progetto e parere preventivo A.R.P.A.T.;
☐ documentazione per richiesta parere preventivo A.R.P.A.T.;
☐ quietanza n° deldi versamento della somma di € 25,00 sul c.c. 118547 (diritti di segreteria);
☒ **quietanza n. 4336 del 13/10/09 di versamento della somma di € 25,00 presso la Tesoreria Comunale, a titolo di pagamento dei contributi relativi alla denuncia di inizio attività;**
☐ altro:

DICHIARA CHE

1. il **Progettista** dei Lavori è:

<u>Maria Paola</u> <i>nome</i>	<u>Parente</u> <i>cognome</i>
nata a <u>Carrara</u>	Provincia <u>MS</u> il <u>29</u> - <u>06</u> - <u>1973</u>
residente in <u>Carrara</u>	Provincia <u>MS</u> in via <u>San Luca</u>
n. <u>71</u> C.A.P. <u>54033</u> telefono <u>3293460615</u>	fax _____
iscritto all'Albo Professionale degli <u>architetti</u>	della provincia di <u>MS</u> al n. <u>449</u>
con studio professionale in <u>Carrara</u>	Provincia <u>MS</u> in via <u>San Luca</u>
n. <u>71</u> C.A.P. <u>54033</u> telefono <u>3293460615</u>	fax _____
e-mail <u>archiparent@gmail.com</u>	Codice Fiscale <u>PRNMPL73H69B832C</u>

2. il **Direttore** dei Lavori è:

<u>Maria Paola</u> <i>nome</i>	<u>Parente</u> <i>cognome</i>
nata a <u>Carrara</u>	Provincia <u>MS</u> il <u>29</u> - <u>06</u> - <u>1973</u>
residente in <u>Carrara</u>	Provincia <u>MS</u> in via <u>San Luca</u>
n. <u>71</u> C.A.P. <u>54033</u> telefono <u>3293460615</u>	fax _____
iscritto all'Albo Professionale degli <u>architetti</u>	della provincia di <u>MS</u> al n. <u>449</u>
con studio professionale in <u>Carrara</u>	Provincia <u>MS</u> in via <u>San Luca</u>
n. <u>71</u> C.A.P. <u>54033</u> telefono <u>3293460615</u>	fax _____
e-mail <u>archiparent@gmail.com</u>	Codice Fiscale <u>PRNMPL73H69B832C</u>

3. per l'esecuzione delle opere in progetto i sottoscritti, consapevoli che la realizzazione e/o la modifica di impianti tecnologici, ai sensi del D.M. n.37/08, oppure l'esecuzione di lavori di costruzione e/o modifica

di strutture soggette ai disposti della normativa antisismica, non possono essere eseguiti direttamente dal sottoscritto denunciante, a meno che lo stesso non abbia i requisiti previsti dalla vigente normativa per l'esecuzione degli stessi: (barrare la casella che interessa)

- ☐ eseguirà i lavori in proprio in economia e non utilizzerà, nemmeno per l'esecuzione di singole lavorazioni, alcun lavoratore autonomo;
- ☐ eseguirà i lavori in proprio in economia mediante affidamento delle singole lavorazioni ai lavoratori autonomi di seguito elencati e pertanto allega la documentazione di cui al combinato disposto risultante dagli articoli 90 comma 9 lettere a) e b) del D. L.vo n.81/08 e 82, commi 8,9,10,11, della L.R. n.1/05:

nominativo

indirizzo

città

P.I. / C.F.

- ☐ affiderà l'esecuzione dei lavori all'impresa di seguito elencata e pertanto allega la documentazione di cui al combinato disposto risultante dagli articoli 90 comma 9 lettere a) e b) del D. L.vo n.81/08 e 82, commi 8,9,10,11, della L.R. n.1/05:

nominativo

indirizzo

città

codici di iscrizione identificativi

INPS

INAIL

CASSA EDILE

P.I. / C.F.

- ☒ il nominativo dell'Impresa esecutrice e dei lavoratori autonomi sarà comunicato contestualmente alla comunicazione d'inizio dei lavori, unitamente alla relativa documentazione di cui al combinato disposto risultante dagli articoli 90 comma 9 lettere a) e b) del D. L.vo n.81/08 e 82, commi 8,9,10,11, della L.R. n.1/05;

4. **l'intervento:** (barrare la casella che interessa)

- ☒ non e' soggetto all'ambito di applicazione del D.Lgs 9 aprile 2008 n.81 e successive modificazioni ed integrazioni;
- ☐ e' soggetto all'ambito di applicazione del D.Lgs 9 aprile 2008 n.81 e s. m. i. e pertanto si impegna a comunicare, prima dell'inizio dei lavori, l'avvenuta trasmissione all'Azienda U.S.L. della notifica preliminare, ai sensi dell'art. 99 del D.Lgs n° 81/08, e conseguentemente dichiara che il **Coordinatore per l'esecuzione dei lavori** è:

nome

cognome

nato/a a _____ Provincia _____ il

--	--

 -

--	--

 -

--	--	--	--

residente in _____ Provincia _____ in via/piazza _____

n. _____ C.A.P. _____ telefono _____ fax _____

iscritto all'Albo/Collegio Professionale de... _____ della provincia di _____ al n° _____

con studio professionale in _____ Provincia _____ in via/piazza _____

n. _____ C.A.P. _____ telefono _____ fax _____

e-mail _____ Codice Fiscale _____

5. ai sensi e per gli effetti dell'art. 186 del D.Lgs 152/06, come modificato dal D.Lgs 4/08 (terre e rocce da scavo) l'intervento: *(barrare la casella che interessa)*
- ☒ **non prevede l'utilizzo di terre e rocce da scavo;**
- ☐ le terre o rocce da scavo prodotte saranno smaltite con il trasporto delle stesse in discarica autorizzata;
- ☐ le terre o rocce da scavo prodotte saranno riutilizzate e pertanto viene prodotta la modulistica, debitamente compilata, di seguito indicata ed allegata alla presente (Modello A e Modello B):
- ☐ MOD A - relazione a firma congiunta del proprietario e del tecnico progettista, resa nei modi e nelle forme dell'art. 47 del D.P.R. 445/2000 e successive modificazioni, con la quale si dimostri quanto prescritto dall'art. 186, comma 1, lettere a), b), c), d), e) e g) del D. Lgs. 152/06, nel testo modificato dal D. Lgs. 4/2008;
- ☐ MOD B - relazione a firma di tecnico abilitato, resa nei modi e nelle forme dell'art. 47 del D.P.R. 445/2000 e successive modificazioni, relativa al materiale da impiegare ed effettuata presso laboratori autorizzati, con la quale si attesta il rispetto di quanto richiesto alla lettera f) del suddetto art. 186;
6. le opere in progetto, ai sensi e per gli effetti dell'art. 84 comma 1 della L.R. 03/01/05 n° 1, avranno inizio **non prima di venti giorni** dalla data di presentazione della presente Denuncia di Inizio Attività.

Inoltre, i richiedenti dichiarano di essere a conoscenza che:

7. **è obbligato a comunicare la data di inizio ed ultimazione dei lavori** e che, ai sensi dell'art. 84 comma 4 della Legge Regionale n. 1/2005, la presente Denuncia di Inizio Attività è sottoposta al termine massimo di validità fissato in **tre anni**, decorrenti dalla data di presentazione; il termine per l'inizio dei lavori non può a pena di decadenza, essere superiore ad **un anno** dalla data di presentazione;
8. al termine dei lavori, ai sensi e per gli effetti dell'art.86 comma 1 della L.R. 03/01/05 n° 1, è obbligato a trasmettere sia il **certificato di conformità**, redatto da Professionista abilitato, che attesti la conformità dell'opera al progetto contenuto nel titolo abilitativo o nelle varianti ad esso, e sia la ricevuta dell'avvenuta presentazione della variazione catastale conseguente alle opere realizzate ovvero la dichiarazione che le stesse non hanno comportato modificazione del classamento;
9. ai sensi del disposto dell'art. 90, comma 9, lettera c) del D. Lgs. n.81/08, la mancata trasmissione documento unico di regolarità contributiva (D.U.R.C.), anche in caso di variazione dell'impresa esecutrice dei lavori, comporta la sospensione dell'efficacia del titolo abilitativo (D.I.A. o Permesso di Costruire) indipendentemente dalla notifica all'interessato dell'ordine di non effettuare l'intervento da parte del responsabile del procedimento istruttorio;
10. ai sensi e per gli effetti dell'art.86 comma 3 della L.R. 03/01/05 n° 1 e qualora ricorrano le condizioni previste dall'art.86 comma 2 della L.R. 03/01/05 n° 1, è obbligato a trasmettere la **certificazione di abitabilità** o di **agibilità** delle unità immobiliari, redatta da professionista abilitato;
11. **l'intervento progettato:** *(barrare la casella che interessa)*
- ☐ comporta la corresponsione dei contributi di cui all'art. 119 della L. R. 1/2005 e, pertanto, allega la ricevuta del versamento effettuato;
- ☒ **non comporta la corresponsione dei contributi di cui all'art. 119 della L. R. 1/2005;**
12. **il presente titolo abilitativo non pregiudica i diritti dei terzi e comunque si solleva il Comune da ogni responsabilità nei loro confronti;**
13. altro:

Si dichiara che il modello è conforme all'originale predisposto dal Comune di Carrara e pubblicato sul sito internet dello stesso.

Carrara , li 09 - 11 - 2009



Architetto
PARENTE
Maria Paola

Il richiedente

[Handwritten signature]

Il Progettista
(per accettazione)

Il Direttore dei Lavori
(per accettazione)

(Timbro e Firma per esteso e leggibile)

L'assuntore dei Lavori
(per accettazione)

(Timbro e Firma per esteso e leggibile)

[Handwritten signature]

Architetto
PARENTE
Maria Paola

(Timbro e Firma per esteso e leggibile)

DICHIARAZIONE DI ASSEVERAMENTO
per
DENUNCIA DI INIZIO ATTIVITA'
Art.84, comma 1, L.R. 03/01/05 n° 1



La sottoscritta _____ Maria Paola _____ Parente
nome *cognome*

nata a _____ Carrara _____ Provincia MS il 29/06/73

Iscritto all'Ordine Professionale _____ Degli architetti _____ Provincia MS al n. 449

con studio prof. in _____ Carrara _____ Provincia MS in via _____ San Luca

n. 71 C.A.P. 54033 telefono 3293460615 fax _____

e-mail archiparent@gmail.com Codice Fiscale PRNMPL73H69B832C

in qualità di **Progettista dei Lavori** di cui alla presente denuncia di inizio attività e con riferimento all'incarico progettuale ricevuto da:

Sig. _____ Maurizio _____ Bertoloni
nome *cognome*

Nato a _____ Carrara _____ Provincia MS il 13 - 05 - 1 9 7 0

residente in _____ Carrara _____ Provincia MS in via _____ Baccio Bandinelli

n. 10 C.A.P. 54033 telefono 3384985879 fax _____

e-mail _____ Codice Fiscale BRTMRZ70E13F023V

Sig.ra _____ Letizia _____ Smerzi
nome *cognome*

Nata a _____ Carrara _____ Provincia MS il 11 - 07 - 1 9 7 1

residente in _____ Carrara _____ Provincia MS in via _____ Baccio Bandinelli

n. 10 C.A.P. 54033 telefono 3384985879 fax _____

e-mail _____ Codice Fiscale SMRLTZ71L51B832H

DICHIARA

sotto la propria personale responsabilità ed ai sensi e per gli effetti dell'art. 84 della L.R. 03/01/05 n° 1:



COMUNE DI CARRARA

Decorato di Medaglia d'Oro al Merito Civile

Settore Urbanistica e S.U.A.P.

1. che le opere oggetto della presente denuncia di inizio dell'attività saranno eseguite sull'immobile/area/edificio posto in Via Baccio Bandinelli n. 10 località Melara-Carrara

con estremi di identificazione catastale:

Catasto terreni sezione foglio particella

Catasto fabbricati Sezione foglio particella sub

e con destinazione d'uso attuale (*barrare la casella che interessa*):

- | | |
|---|---|
| ☐ residenziale | ☐ artigianale |
| ☐ produttiva | ☐ commerciale |
| ☐ turistico produttiva | ☒ altro: pertinenza ad uso |
| ☐ direzionale | sgombero di edificio residenziale |

e consistono in (*descrivere sommariamente l'intervento*):

manutenzione straordinaria di fabbricato di pertinenza di edificio di civile abitazione; in particolare le opere consistono in: sostituzione di tetto a capanna in eternit con tetto in legno di uguale tipologia, rifacimento di solaio per ovviare al problema dell'umidità proveniente dal terreno, spessoramento delle murature, realizzazione di servizio igienico, realizzazione di cucina di servizio, modifica delle aperture.

☐ **vedi relazione tecnica dettagliata che si allega alla presente (in alternativa).**

e pertanto rientrano nella seguente tipologia d'intervento di cui all'art. 79 della L.R. 01/05:

- | | |
|--|--|
| ☐ Comma 1, lettera a) | ☒ Comma 2, lettera b) |
| ☐ Comma 1, lettera b) | ☐ Comma 2, lettera c) |
| ☐ Comma 1, lettera c) | ☐ Comma 2, lettera d) |
| ☐ Comma 1, lettera d) | ☐ Comma 2, lettera d1) |
| ☐ Comma 1, lettera e) | ☐ Comma 2, lettera d2) |
| ☐ Comma 1, lettera f) | ☐ Comma 2, lettera d3) |
| ☐ Comma 2, lettera a) | ☐ Comma 2, lettera e) |

2. **che la legittimità urbanistica dell'attuale stato dei luoghi risulta:**

- ☐ dalla realizzazione del fabbricato in data antecedente all'anno 1942, come da atto sostitutivo di notorietà allegato alla presente;
- ☐ dalla realizzazione del fabbricato in data antecedente al 01.09.1967, come da atto sostitutivo di notorietà allegato alla presente;
- ☐ dal precedente atto autorizzativo licenza/concessione edilizia/permesso di costruire n° del
- ☐ dal precedente atto autorizzativo concessione/autorizzazione edilizia in sanatoria art. L. / n° del
- ☐ dalla autorizzazione edilizia n° del
- ☒ **dalla conc. edilizia in sanatoria (ex art. 13 L. 47/85) n. 52 del 15-02-92**
- ☐ dalla autorizz. edilizia in sanatoria (ex art.13 L.47/85) n° del
- ☐ dalla comunicazione ex art. 26 L. 47/85 del

- ☐ dalla denuncia di inizio attività del
- ☐ dalla conc. edilizia in sanatoria (ex art.31 L.47/85) n° del
- ☐ dalla conc. edilizia in sanatoria (ex art.39 L.724/94) n° del
- ☐ dalla Autorizzazione Unica (ex D.P.R. 447/98 e s.m.i.) n° del

3. che per la realizzazione delle opere descritte al precedente punto 1) ricorrono le condizioni di cui all'art. 79, comma 4, della L.R. 03/01/05 n° 1 (acquisizione del preventivo atto di assenso):

☐ SI

☒ NO

4. che l'immobile/area/edificio oggetto della presente denuncia di inizio dell'attività è posto in area che il vigente Strumento Urbanistico classifica come segue:

Piano strutturale

Sistema / Sub Sistema

U.T.O.E.

Regolamento Urbanistico

Edificio classificato

Area classificata

VILLAGGIO
MELARA
(PERTINENZA DI ABITAZIONE)

5. che la realizzazione delle opere descritte al precedente punto 1) ai sensi e per gli effetti del D.M. 22 gennaio 2008 n.37:

☐ non comporta l'installazione, la trasformazione, l'ampliamento di impianti tecnologici:

☒ comporta l'installazione, la trasformazione, l'ampliamento dei seguenti impianti tecnologici:

- ☒ di produzione, trasporto, distribuzione ed utilizzazione dell'energia elettrica;
- ☒ radiotelevisivo ed elettronico in genere, le antenne e di protezione da scariche atmosferiche;
- ☒ di riscaldamento e climatizzazione;
- ☒ idrotermosanitario e di trasporto, trattamento, uso, accumulo e consumo di acqua;
- ☒ di trasporto ed utilizzazione di gas;

☐ di sollevamento di persone o cose;

☐ di protezione antincendio, allegato alla presente e composto di n° tavole e di relazione tecnica;

pertanto, ai sensi dell'art.125 del T.U.E. D.P.R. 380/01, l'intervento proposto è soggetto agli obblighi derivanti dalle leggi indicate e, quindi:

☒ allega i relativi progetti;

☒ allega i relativi progetti, escluso quello termico, che sarà prodotto prima dell'inizio lavori;

6. che la realizzazione delle opere descritte al precedente punto 1), ai sensi e per gli effetti della L. 9.1.1991 n° 10, del D.P.R. 26.8.1993 n° 412:

7. ☒ non comporta il calcolo delle dispersioni termiche ed il progetto di contenimento dei consumi energetici; (art.3, comma 3, lettera c, D. Lgs. 19 agosto 2005 n.192)

☐ comporta il calcolo delle dispersioni termiche ed il progetto di contenimento dei consumi energetici, con le necessarie verifiche, e pertanto:

☐ allega alla presente la documentazione progettuale, relazione e schemi grafici, redatta da professionista abilitato;

☐ si impegna ad inoltrare il progetto suddetto al Settore Urbanistica e S.U.A.P. contestualmente alla comunicazione di inizio dei lavori;

8. che la realizzazione delle opere descritte al precedente punto 1), ai sensi e per gli effetti del D. Lgs. 19 agosto 2005 n.192:

☒ non è compresa nell'ambito di intervento di cui al D. Lgs. n. 192/2005; (art.3, comma 3, lettera c, D.Lgs. 19 agosto 2005 n.192)

☐ è compresa nell'ambito di intervento di cui al D. Lgs. n. 192/2005, ed è richiesta una:

☐ applicazione integrale a tutto l'edificio;

☐ applicazione integrale ma limitata al solo ampliamento dell'edificio;

☐ applicazione limitata al rispetto di specifici parametri, livelli prestazionali e prescrizioni;

e pertanto:

☐ allega alla presente la documentazione progettuale, relazione e schemi grafici, redatta da professionista abilitato, attestante il rispetto delle prescrizioni di cui al D. Lgs. 192/2005;

☐ si impegna ad inoltrare il progetto suddetto al Settore Urbanistica e S.U.A.P. contestualmente alla comunicazione di inizio dei lavori;

9. **che, ai fini dell'art. 93 del D.P.R. 380/01 e dell'art.105 L.R. n. 1/05 (Zone Sismiche), l'intervento proposto:**
- ☐ non è soggetto alla disciplina sopra citata;
 - ☒ **è soggetto alla disciplina in materia di costruzioni in zona sismica e pertanto sarà provveduto, prima dell'inizio dei lavori strutturali, al deposito del relativo progetto all'Ufficio Tecnico del Genio Civile di Massa Carrara, presentando al Comune copia dell'attestato di deposito;**
10. **che, ai fini dell'eliminazione delle barriere architettoniche, l'intervento proposto rispetta le prescrizioni dell'allegato I del Regolamento Edilizio, e:**
- ☐ è soggetto alle disposizioni di cui all'art 82 del D.P.R. 380/01 trattandosi di edificio o spazio pubblico, o privato aperto al pubblico, e pertanto le opere risultano conformi a quanto ivi prescritto, come da dichiarazione e schemi dimostrativi allegati alla Denuncia di Inizio Attività di cui alla presente asseverazione;
 - ☐ è soggetto alle disposizioni di cui al punto precedente, e pertanto viene dimostrato il requisito della visitabilità condizionata nei casi previsti dall'art. 5.7 del D. M. 236/89;
 - ☒ **non è soggetto alle disposizioni di cui all'art. 82 del D.P.R. 380/01;**
 - ☐ è soggetto alle prescrizioni dell'art. 77 e seguenti del D.P.R. 380/01, del D.M. 236/89 e della L. R. 47/91 e successive modificazioni ed integrazioni, come da dichiarazione e schemi dimostrativi allegati alla Denuncia di Inizio Attività di cui alla presente asseverazione, e pertanto soddisfa il requisito di:
☐ accessibilità ☐ visitabilità ☐ adattabilità
 - ☒ **non è soggetto alle prescrizioni dell'art. 77 e seguenti del D.P.R. 380/01, del D.M. 236/89 e della L. R. 47/91 e successive modificazioni ed integrazioni.**
11. **che, ai sensi dei disposti del D.Lgs n. 152/06 e successive modificazioni e integrazioni:**
- ☐ le opere riguardano la disciplina di rispetto assoluto pozzi (ml 10);
 - ☐ le opere riguardano la disciplina di rispetto relativo dei pozzi (ml 200);
 - ☒ **le opere non riguardano le discipline di cui sopra;**
12. **che l'intervento:**
- ☐ prevede nuove immissioni o modifiche degli allacciamenti esistenti alla pubblica fognatura, e pertanto si allega la relativa documentazione vistata dall'Ente gestore;
 - ☒ **non prevede nuove immissioni o sostanziale modifica degli allacciamenti esistenti alla pubblica fognatura, e pertanto dichiara l'idoneità dei medesimi allacciamenti ai regolamenti vigenti;**
13. **che la realizzazione delle opere descritte al precedente punto 1):**
- ☐ è relativa all'attività n° ... elencata al D.M. 16.2.1982 e pertanto è soggetta al parere preventivo del Comando Provinciale dei Vigili del Fuoco, che si allega alla presente unitamente a n° tavole ed alla relazione tecnica, debitamente vistati;
 - ☒ **non è relativa ad attività elencate al D.M. 16.2.1982, come da attestazione allegata alla presente, e pertanto non è soggetta al parere preventivo del Comando Provinciale dei Vigili del Fuoco;**
14. **che la realizzazione delle opere descritte al precedente punto 1):**
- ☒ **non e' soggetto all'ambito di applicazione del D.Lgs 9 aprile 2008 n.81 e successive modificazioni ed integrazioni;**
 - ☐ e' soggetto all'ambito di applicazione del D.Lgs 9 aprile 2008 n.81 e s. m. i..
15. **che la realizzazione delle opere descritte al precedente punto 1) comporta incremento del carico urbanistico ai sensi dell'art. 120, comma 1, della L.R. 01/05 e pertanto:**
- ☐ è soggetta al pagamento dei contributi di cui al Titolo VII della L.R. 03/01/05 n° 1, determinati come da tabelle seguenti :
-

ONERI URBANIZZAZIONE SECONDARIA	TIPO DI INSEDIAMENTO	
	TIPO DI INTERVENTO	
	CONSISTENZA INTERVENTO (mq)	
	IMPORTO UNITARIO (€/mq)	
	TOTALE ONERI URBANIZZAZIONE PRIMARIA (€)	

ONERI URBANIZZAZIONE SECONDARIA	TIPO DI INSEDIAMENTO	
	TIPO DI INTERVENTO	
	CONSISTENZA INTERVENTO (mq)	
	IMPORTO UNITARIO (€/mq)	
	TOTALE ONERI URBANIZZAZIONE SECONDARIA (€)	

CONTRIBUTO COSTO DI COSTRUZIONE	TIPO DI INSEDIAMENTO	
	TIPO DI INTERVENTO	
	CONSISTENZA INTERVENTO (mq)	
	IMPORTO UNITARIO (€/mq)	
	TOTALE CONTRIBUTO COSTO DI COSTRUZIONE (€)	

TOTALI	IMPORTO TOTALE CONTRIBUTI	
	Si richiede la rateizzazione dell'importo in rate n° (max n°4)	
	Importo di ciascuna rata (€)	

☒ non comporta incremento del carico urbanistico ai sensi dell'art. 120, comma 1, della L.R. 01/05 e pertanto non è soggetta al pagamento dei contributi di cui al Titolo VII della L.R. 03/01/05 n° 1;

16. che la realizzazione delle opere descritte al precedente punto 1):

- ☒ interessano la copertura degli edifici, pertanto, ai sensi dell'art. 82 comma 16 della L. R. 1/2005 di cui al Regolamento di attuazione - D.P.G.R. n. 62/R del 23/11/2005, si allega la relativa documentazione (Elaborato grafico, Relazione Tecnica ed Attestazione di Conformità del Progettista ai sensi dell'art. 4 comma 2 del Reg.);
- ☐ non interessano la copertura degli edifici, ovvero le opere sono di manutenzione ordinaria.

17. che la realizzazione delle opere descritte al precedente punto 1):

- ☐ sono interventi disciplinati dal Codice della Strada e pertanto sono conformi a quanto stabilito dall'Art. 22 del C.d.S. e dall'Art. 46 del Reg. di Attuazione;
- ☒ non sono interventi disciplinati dal C.d.S.

18. che la realizzazione delle opere descritte al precedente punto 1), ai sensi dell'Art. 82, comma 5 della L.R. 01/05:

- ☒ non comportano parere discrezionale Azienda U.S.L. e pertanto allega la certificazione, ai sensi dell'art. 82 c. 5 lett. a) L.R. 01/05, che le opere sono conformi alla normativa vigente in materia igienico sanitaria;
- ☐ comportano parere discrezionale Azienda U.S.L. e pertanto allega la documentazione necessaria al rilascio del medesimo;

☐ allega parere Azienda U.S.L. n° prot..... del

19. **che la realizzazione delle opere descritte al precedente punto 1), ai sensi delle vigenti disposizioni legislative:**

☒ **non comportano parere A.R.P.A.T.;**

☐ comportano parere A.R.P.A.T. e pertanto allega la documentazione necessaria al rilascio del medesimo;

☐ comportano parere A.R.P.A.T. che si allega alla presente.

20. **che, ai sensi e per gli effetti dell'art. 186 del D.Lgs 152/06, come modificato dal D.Lgs 4/08 (terre e rocce da scavo), l'intervento:**

☒ **non prevede l'utilizzo di terre e rocce da scavo;**

☐ le terre o rocce da scavo prodotte saranno smaltite con il trasporto delle stesse in discarica autorizzata;

☐ le terre o rocce da scavo prodotte saranno riutilizzate e pertanto viene prodotta la modulistica, debitamente compilata, di seguito indicata ed allegata alla presente (Modello A e Modello B):

☐ MOD A - relazione a firma congiunta del proprietario e del tecnico progettista, resa nei modi e nelle forme dell'art. 47 del D.P.R. 445/2000 e successive modificazioni, con la quale si dimostri quanto prescritto dall'art. 186, comma 1, lettere a), b), c), d), e) e g) del D. Lgs. 152/06, nel testo modificato dal D. Lgs. 4/2008;

☐ MOD B - relazione a firma di tecnico abilitato, resa nei modi e nelle forme dell'art. 47 del D.P.R. 445/2000 e successive modificazioni, relativa al materiale da impiegare ed effettuata presso laboratori autorizzati, con la quale si attesta il rispetto di quanto richiesto alla lettera f) del suddetto art. 186;

21. **che l'immobile/area/edificio oggetto della presente denuncia di inizio dell'attività rientra nelle seguenti aree sottoposte ai relativi vincoli, le cui tutele risultano di competenza dell'Amministrazione Comunale e/o di altri Enti o Amministrazioni, allegando il relativo atto di assenso (comunque denominato) rilasciato dall'ente competente:**

N°	DESCRIZIONE VINCOLO	SI	NO
1	Vincolo paesaggistico ambientale D.Lgs. n° 42/04		no
2	P.A.I. Piano Assetto Idrogeologico D.G.R.T. 1328/04 – P.I.E.		no
3	P.A.I. Piano Assetto Idrog. D.G.R.T. 1328/04 – P.I.M.E.		no
4	P.A.I. Piano Assetto Idrog. D.G.R.T. 1328/04 – P.F.E.		no
5	P.A.I. Piano Assetto Idrog. D.G.R.T. 1328/04 – P.F.M.E.		no
6	D.M. 21/12/99 Perimetrazione sito di bonifica di interesse nazionale della Prov. di Massa Carrara		no
7	Vincolo Idrogeologico L. 3267/23 ☐ opere soggette a dichiarazione di cui al Tit.III ,art.100 Legge Forestale ☐ opere soggette ad autorizzazione di cui al Tit.III, art.101 Legge Forestale		no
8	Fascia di rispetto Autostradale (SALT)		no
9	Fascia di rispetto ferroviario (FFS)		no
10	Fascia di rispetto strada statale (ANAS)		no

11	Fascia di rispetto strada provinciale (Amministrazione Provinciale)		no
12	Vincolo Forestale (Amministrazione Provinciale)		no
13	Fascia di rispetto elettrodotto (ENEL)		no
14	Fascia di rispetto metanodotto (SNAM)		no
15	Demanio Idrico (Reg. Toscana- Genio Civile)		no
16	Demanio Marittimo (Minist. Trasp. Navig. – Capitaneria di Porto - S.O.T. Marina di Carrara)		no
17	Consorzio Zona Industriale Apuana (C.Z.I.A. Massa)		no
18	Altri		no

22. **che l'immobile oggetto dei lavori, riguardo alla disciplina comunale di tutela di cui all'art. 1 comma 11 delle Norme Tecniche di attuazione del Regolamento Urbanistico:**

- ☐ rientra nella disciplina di tutela, e pertanto si allega il relativo atto di assenso comunale;
☒ **non rientra nella disciplina di tutela.**

Alla presente denuncia di inizio attività è allegata, quale parte sostanziale ed integrante, la seguente documentazione:

- ☐ documentazione di cui all'art.81 L.R.01/05;
☐ altro

ASSEVERA

ai sensi e per gli effetti dell'art. 84 comma 1 della L.R. 03/01/05 n° 1 e successive modificazioni ed integrazioni, che le opere rappresentate nel progetto di cui alla presente denuncia di inizio attività sono conformi agli strumenti urbanistici sia adottati che approvati ed ai regolamenti edilizi vigenti, nonché il rispetto delle norme di sicurezza ed igienico-sanitarie, e delle norme vigenti aventi incidenza sull'attività edilizia, di cui non è richiesto specifico atto di assenso dell'Autorità competente.

Ai sensi e per gli effetti dell'art. 84 comma 5 della L.R. 03/01/05 n° 1 il sottoscritto Professionista, in ordine a tutto quanto sopra descritto ed asseverato, dichiara di essere consapevole che con la presente dichiarazione asseverata assume per sé la qualità di persona esercente un servizio di pubblica necessità ai sensi degli articoli 359 e 481 del Codice Penale, e che, pertanto, è a conoscenza delle penalità previste in caso di dichiarazioni mendaci o che affermano fatti non conformi al vero.

Si dichiara che il modello è conforme all'originale predisposto dal Comune di Carrara e pubblicato sul sito internet dello stesso.

Carrara , li 04 - 11 - 2009


 Architetto
PARENTE
 Maria Paola

Il Professionista abilitato asseverante

(Timbro e Firma per esteso e leggibile)

Comune di Carrara
Ufficio urbanistica

Dott. Arch. Maria Paola Parente
Via S. Luca n. 71, 54033 Carrara (MS)
Cell. 329-3460615
Mail: archiparent@gmail.com



ALLEGATI A

DIA per manutenzione straordinaria di fabbricato di pertinenza di edificio di civile abitazione sito nel Comune di Carrara, loc. Melara, via Baccio Bandinelli n. 10; censito al N.C.U. al foglio 54, mappali 187-280, sub. 3.

- N. 2 copie repertorio fotografico
- N. 2 copie relazione tecnica
- N. 2 copie tavole grafiche: stato attuale, progetto e sovrapposto.
- N. 2 copie atto sostitutivo di notorietà e documenti identità proprietari immobile
- N. 2 copie autocertificazione igienico- sanitaria e documento identità tecnico incaricato
- N. 2 copie PRG, estratto catastale, fotogrammetria
- N. 2 copie misura catastale, planimetria catastale, condono.
- N. 2 copie progetto impianto idro- sanitario, elettrico e tv, gas.
- N. 2 copie elaborato tecnico della copertura.

Carrara


Architetto
PARENTE
Maria Paola
Arch. Maria Paola Parente

Comune di Carrara
Ufficio urbanistica

Dott. Arch. Maria Paola Parente
Via S. Luca n. 71, 54033 Carrara (MS)
Cell. 329-3460615
Mail: archiparent@gmail.com



Oggetto: Relazione Tecnica allegata alla DIA per manutenzione straordinaria di
fabbricato di pertinenza di edificio di civile abitazione sito nel Comune di Carrara, loc.
Melara, via Baccio Bandinelli n. 10; censito al N.C.U. al foglio 54, mappali 187-280,
sub. 3.

Proprietà: Bertoloni Maurizio, Smerzi Letizia

Tecnico: Arch. Maria Paola Parente



RELAZIONE TECNICA



Trattasi di manutenzione straordinaria di fabbricato di pertinenza (realizzato con concessione edilizia in sanatoria L. 47/85 n° 52 del 15-02-92) di edificio di civile abitazione sito nel Comune di Carrara, loc. Melara, via Baccio Bandinelli n. 10; censito al N.C.U. al foglio 54, mappali 187-280, sub. 3, di proprietà dei sig.ri Bertoloni Maurizio e Smerzi Letizia. L'immobile ricade all'interno del Piano Attuativo "Villaggio Melara", per cui l'intervento di manutenzione straordinaria è pienamente conforme alle NTA del piano.

Il fabbricato, oggetto di manutenzione straordinaria secondo il comma 2 lettera b della legge regionale n. 1/05, consiste in una pertinenza dell'edificio principale residenziale, ed è un semplice volume parallelepipedo di dim. 8 x 4 circa con copertura a capanna.

E' costruito sopra una soletta in c.a, le strutture verticali sono costituite da piccoli pilastri in c.a tamponati con pannelli in calcestruzzo; la copertura a capanna ha una struttura portante in capriate e correnti in legno, il manto di copertura è in pannelli di eternit; ha già un impianto elettrico a norma e l'allaccio ad acqua e gas, oltre alla predisposizione per l'allaccio alla rete fognaria pubblica.

La manutenzione straordinaria consiste sostanzialmente:

nella rimozione dei pannelli in eternit della copertura usufruendo dei contributi comunali, quindi del rifacimento del tetto che manterrà una tipologia a capanna con struttura portante in legno e ferro e manto di copertura in tegole marsigliesi;

nello spessoramento fatto dall'interno dei pannelli in calcestruzzo esistenti con una muratura in porotom;

nella realizzazione di una soletta rialzata su tutto il piano di calpestio, per evitare l'umidità di risalita;

nella realizzazione di un bagno di servizio con lavanderia;

nella realizzazione di una zona taverna con l'uso di fornello a gas, forno elettrico e forno a legna;

nella modifica delle aperture: al posto del portoncino si realizza una finestra ed al posto della finestra si apre il portoncino.

Il tutto meglio descritto nelle tavole tecniche allegate alla presente e nel repertorio fotografico.

Carrara 04/11/09

Arch. Maria Paola Parente




Elaborato fotografico

**allegato alla DIA per manutenzione straordinaria di fabbricato di
pertinenza di edificio di civile abitazione sito nel Comune di
Carrara, loc. Melara, via Baccio Bandinelli n. 10; censito al N.C.U.
al foglio 54, mappali 187-280, sub. 3.**



Proprietà : Bertoloni Maurizio, Smerzi Letizia

Tecnico: Arch. Maria Paola Parente

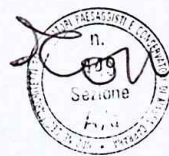

Architetto
PARENTE
Maria Paola

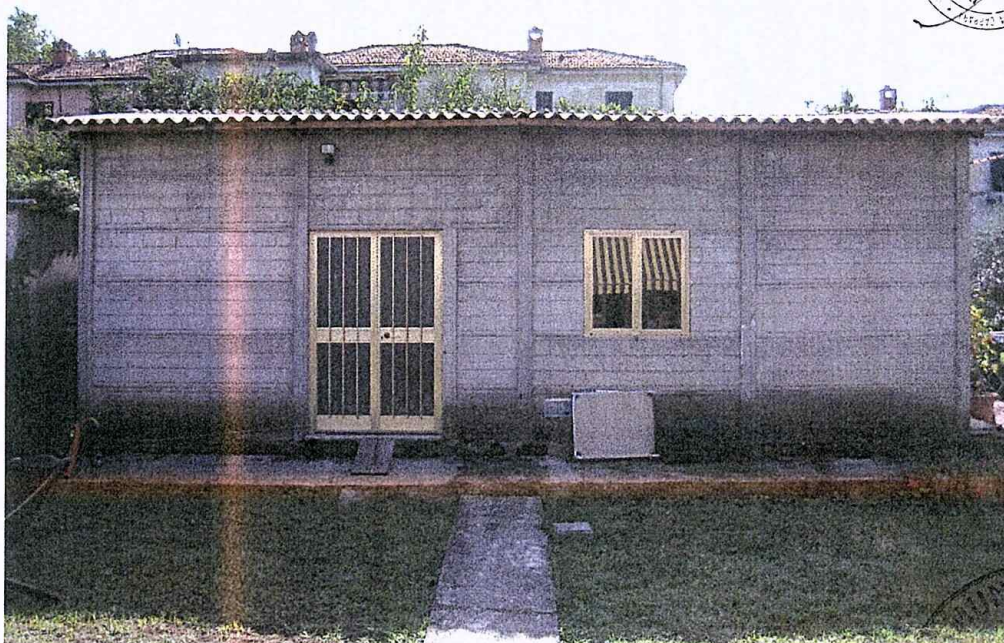


Foto 1 prospetto principale

n. 449
 Sezione
 A/14
 Architetto
 PARENTE
 Maria Paola


COMUNE DI CARRARA
 4 NOV. 2009



Foto 2 vista angolare



Foto 3 prospetto laterale sud

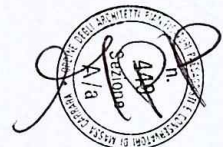

Architetto
PARENTE
Maria Paola



Foto 4 scorcio del retro

DICHIARAZIONE SOSTITUTIVA DELL'ATTO DI NOTORIETA' / 4 NOV. 2009
DPR 28 dicembre 2000, n° 445



I sottoscritti

Bertoloni Maurizio, nato a Carrara il 13/05/70 e residente in Carrara, via Baccio Bandinelli n. 10 loc. Melara (C.F. BRTMRZ70E13F023V)

Smerzi Letizia, nata a Carrara il 11/07/71 e residente in Carrara, via Baccio Bandinelli n. 10 loc. Melara (C.F. SMRLTZ71L51B832H)

DICHIARANO

- ai fini della titolarità di cui all'art. 11 del D.P.R. 06.06.2001 n° 380 e s.m.i., di avere la disponibilità dell'immobile ad uso residenziale e della pertinenza, siti in Carrara, via Baccio Bandinelli n.10, censiti in catasto nel fg. n. 54, con il mapp.li 187-280, sub. N. 3, in qualità di proprietari;
- che il fabbricato di pertinenza dell'abitazione ed oggetto di DIA di cui sopra è stato realizzato con concessione edilizia in sanatoria L.47/85 n. 52 del 15/02/92 e da tale data non ha subito trasformazioni che abbiano richiesto atti amministrativi.

I sottoscritti Bertoloni Maurizio, Smerzi Letizia consapevoli delle sanzioni penali a cui possono andare incontro nel caso di affermazioni mendaci e delle relative sanzioni penali di cui all'art.76 DPR 445/2000 dichiarano ai sensi degli artt.46 e 47 del DPR 445/2000 che gli stati, le qualità personali e i fatti espressi nel presente atto sotto forma di dichiarazione sostitutiva corrispondono a verità

Ai sensi e per gli effetti di cui all'art.13 del Dlgs 196 del 30 giugno 2003 (Codice in materia di dati personali) dichiariamo di essere informati che i dati personali raccolti saranno trattati, anche con strumenti informatici, esclusivamente nell'ambito del procedimento per il quale la presente dichiarazione viene resa e che al riguardo ci competono tutti i diritti previsti

Ai sensi dell'art. 38 del DPR 28/12/00, n. 445:

- ☐ l'autocertificazione è sottoscritta dal dichiarante in presenza del dipendente addetto.
- ☐ **l'autocertificazione è depositata, già sottoscritta dal dichiarante, insieme alla fotocopia, non autenticata, di un documento d'identità del dichiarante in corso di validità.**

Carrara,13/10/09.....

I dichiaranti

Visto il documento

Il dipendente addetto

REPUBLICA ITALIANA
TESSERA SANITARIA

Codice Fiscale **SMRLTZ71L51B832H** Data di scadenza **24/11/2010**

Cognome **SMERZI** Sesso **F**

Nome **LETIZIA**

Luogo di nascita **CARRARA**

Provincia **MS**

Data di nascita **11/07/1971**

Dati sanitari regionali



Cognome **SMERZI**

Nome **LETIZIA**

nato il **11/07/1971**

(atto n. **267** P. **1** S. **A**)

a **CARRARA (MS)**

Cittadinanza **ITALIANA**

Residenza **CARRARA (MS)**

Via **B.BANDINELLI n.10**

Stato civile **=====**

Professione **IMPIEGATA**

CONNOTATI E CONTRASSEGNI SALIENTI


Statura **1,65**

Capelli **Rossi**

Occhi **Verdi**

Segni particolari

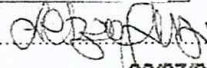

Firma del titolare 

CARRARA (MS) **08/07/2008**

D'ORDINE DEL SINDACO

IL FUNZIONARIO INCARICATO

(Dr. Franca Fabrizzi)

Imposta dovuta al Comune **5,25**



BERTOLONI
 Cognome.....
MAURIZIO
 Nome.....
 nato il **13/05/1970**
 nato il **284** **1** **A**
 (atto di nascita **B** **S.**)
MASSA (MS)
 a.....
ITALIANA
 Cittadinanza.....
CARRARA (MS)
 Residente a.....
BANDINELLI N. 10
 Via.....
 Stato civile **OPERAIO**
 Professione.....
 CONNOTATI E CONTRASSEGNI SALIENTI
1,77
 Statura.....
Castani
 Capelli.....
Castani
 Occhi.....
 Segni particolari.....



Firma del titolare *Maurizio Bertoloni*
CARRARA (MS) **01122004**

D'ORDINE DEL SINDACO
IL FUNZIONARIO INCARICATO
 indice sinistro **(Dr. Franca Fabrizi)**

Imposta
 dovuta
 al Comune
5,25



REPUBBLICA ITALIANA
TESSERA SANITARIA
 Codice Fiscale **BRTMRZ70G13F023V**
 Cognome **BERTOLONI** Sesso **M**
 Nome **MAURIZIO**
 Luogo di nascita **MASSA**
 Provincia **MS**
 Data di nascita **13/05/1970**
 Data di scadenza **18/11/2010**
 Dati sanitari regionali



**AUTOCERTIFICAZIONE DI CONFORMITA' DEL PROGETTO ALLE NORME
IGIENICO-SANITARIE**

(art. 82, comma 5, lettera a) della LR 01/2005 ; art. 47 del DPR 445/2000)

Da utilizzare solo nel caso in cui il progetto riguardi interventi di edilizia residenziale ovvero la cui verifica in ordine alla conformità alle norme igienico-sanitarie non comporti valutazioni tecnico-discrezionali

AL SETTORE URBANISTICA
del Comune di Carrara

La sottoscritta Maria Paola Parente nata a Carrara il 29/06/73 e residente a Carrara in via S. Luca n. 71 (C.F. PRNMPL73H69B832C), iscritta all'Ordine Professionale degli Architetti della provincia di Massa Carrara al n. 449, con sede in Carrara, via S. Luca n. 71 (cell. 329-3460615 e-mail archiparent@gmail.com),
in qualità di tecnico incaricato, sotto la propria responsabilità e consapevole delle sanzioni penali previste dall'art. 76 del DPR 28 Dicembre 2000, n. 445 e successive modificazioni per le ipotesi di falsità in atti e dichiarazioni mendaci, ai sensi e per gli effetti di cui all'art. 6, comma 4bis, lettera a) della legge Regionale 14 Ottobre 1999, n. 52 e successive modificazioni

D I C H I A R A

che il progetto presentato da Bertoloni Maurizio, nato a Carrara il e residente in Carrara, via Baccio Bandinelli n. 10 loc. Melara (C.F. BRTMRZ70E13F023V) in qualità di PROPRIETARIO

Smerzi Letizia, nata a Carrara il 11/07/71 e residente in Carrara, via Baccio Bandinelli n. 10 loc. Melara (C.F. SMRLTZ71L51B832H) in qualità di PROPRIETARIA

e relativo ad intervento di manutenzione straordinaria di fabbricato di pertinenza di immobile di civile abitazione sito in Carrara loc. Melara Via Baccio Bandinelli n. 10 censito al N.C.E.U. Fg. 54 Mapp. 187-280 Sub. 3,

E' CONFORME ALLE VIGENTI NORME IGIENICO-SANITARIE

Ai sensi dell'art. 38 del DPR 28/12/00, n. 445:

☐ l'autocertificazione è sottoscritta dal dichiarante in presenza del dipendente addetto.

☒ **l'autocertificazione è depositata, già sottoscritta dal dichiarante, insieme alla fotocopia, non autenticata, di un documento d'identità del dichiarante in corso di validità.**

Carrara,13/10/09.....

Il tecnico incaricato




Architetto
PARENTE
Maria Paola


Visto il documento

Il dipendente addetto


Cognome... PARENTE
 Nome... MARIA PAOLA
 nato il... 29/06/1973
 (atto n. 398 P. 1 S. A)
 a... CARRARA (MS)
 Cittadinanza... ITALIANA
 Residenza... CARRARA (MS)
 Via... Villaggio S. LUCA n. 71
 Stato civile... =====
 Professione... ARCHITETTO
 CONNOTATI E CONTRASSEGNI SALIENTI
 Statura... 1.80
 Capelli... Castani
 Occhi... Castani
 Segni particolari


 Firma del titolare... *[Signature]*
 CARRARA (MS) 15/03/2007
 Imposta di bollo
 indice emissione
D'ORDINE DEL SINDACO
IL FUNZIONARIO INCARICATO
 (Dr. Franca Fabrizi)
 Imposta
 dovuta
 al Comune
 5.25

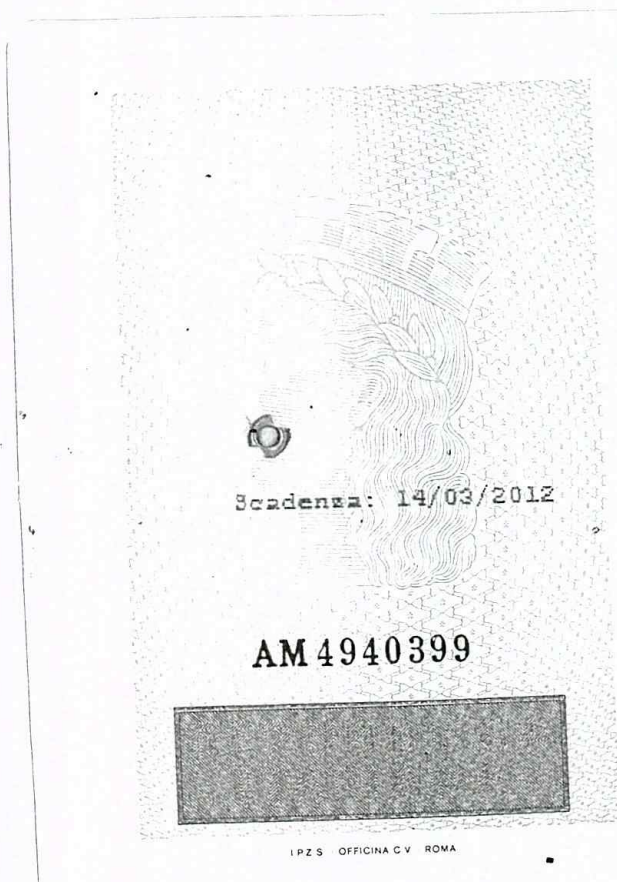

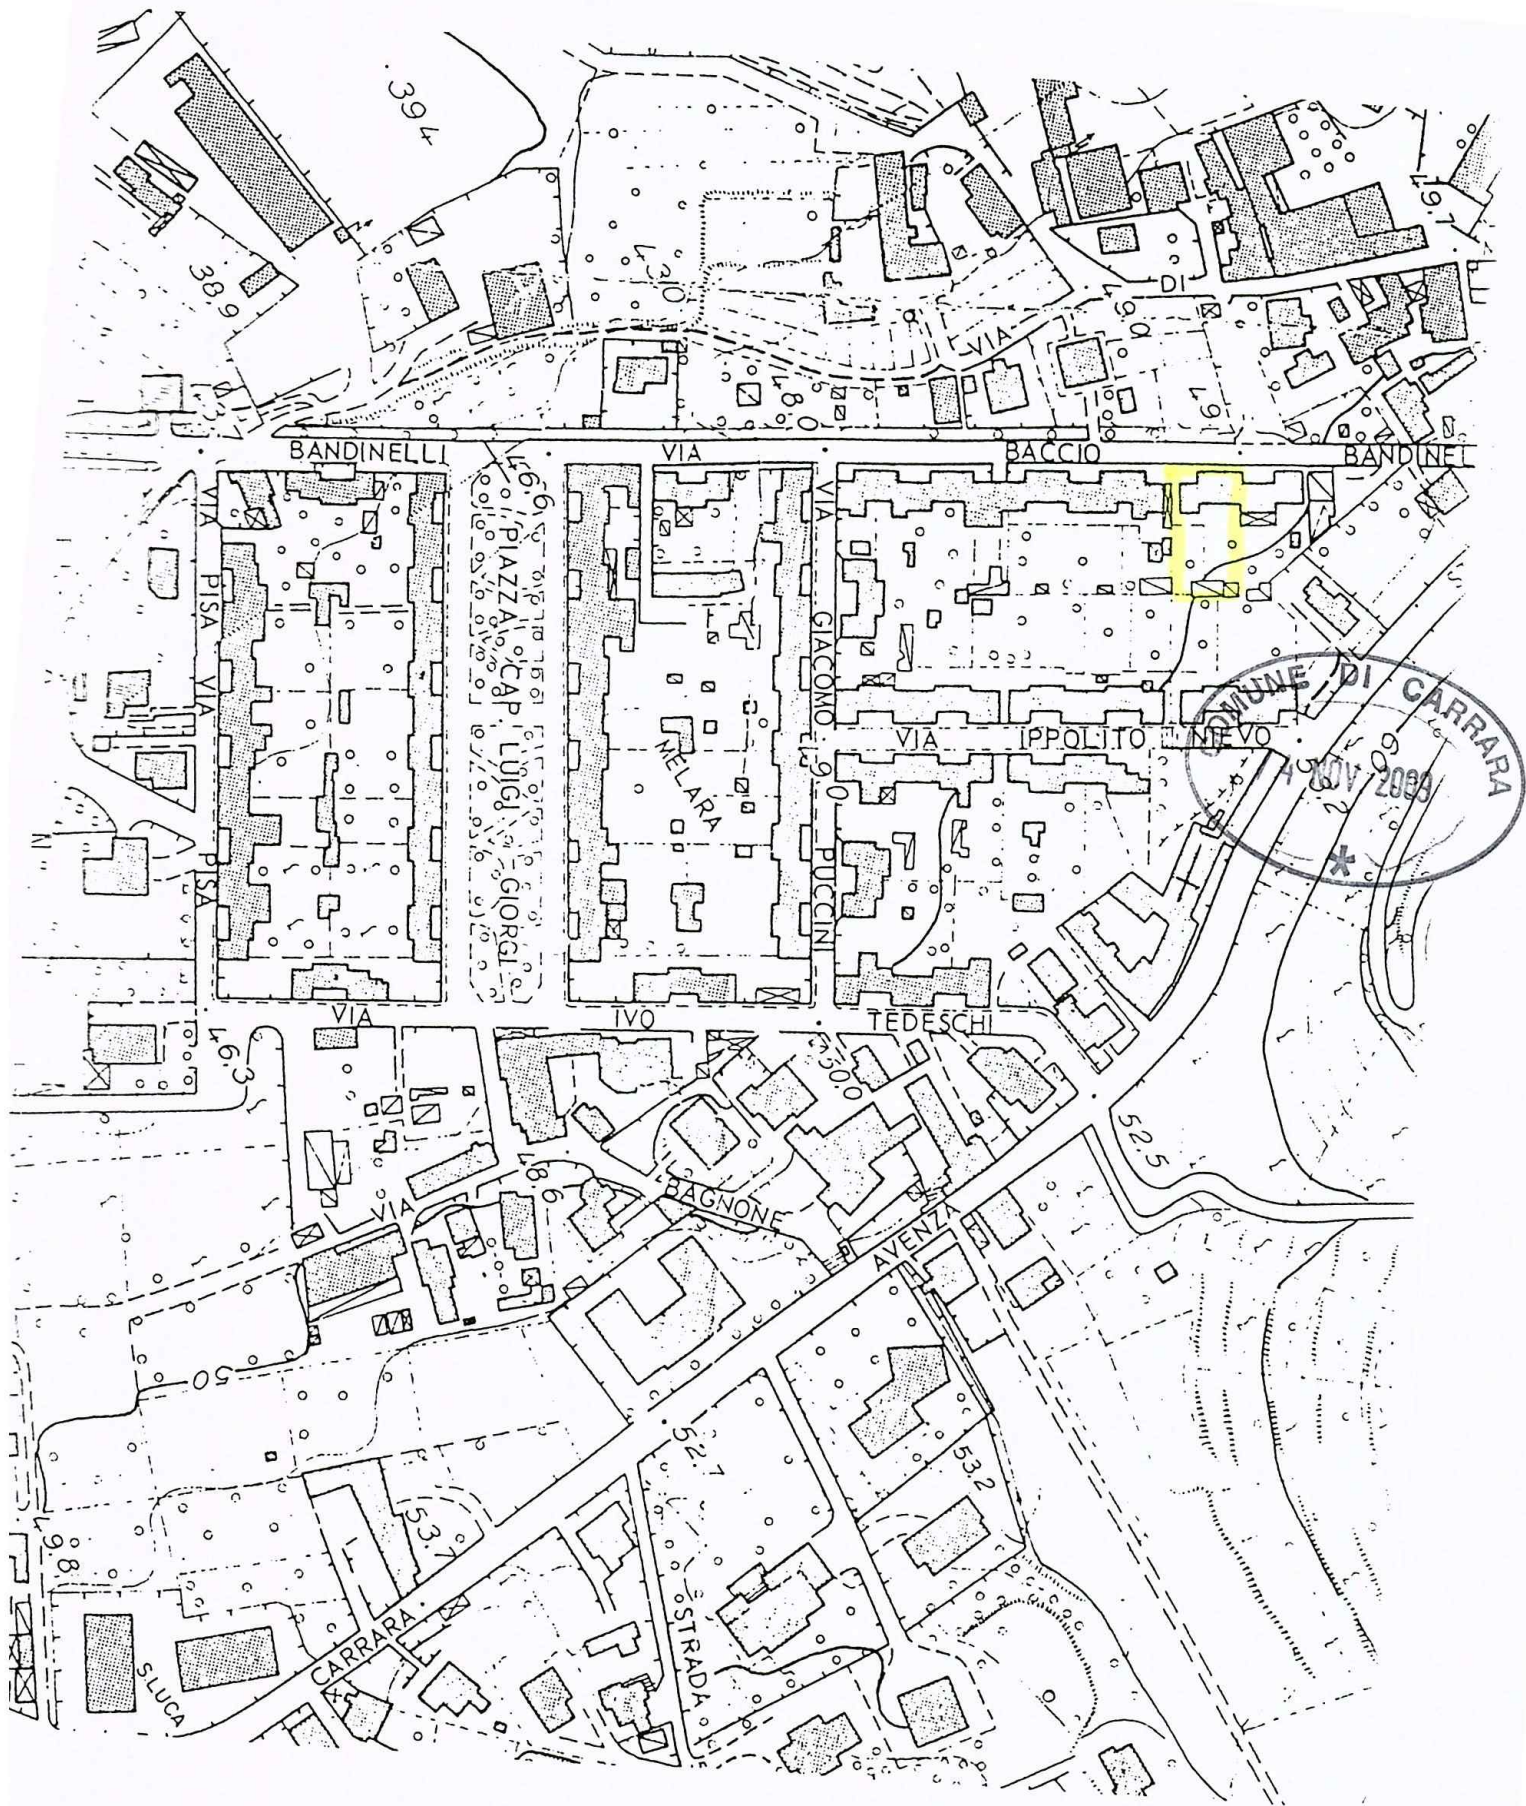STRALCIO AEROFOTOGRAMMETRICO

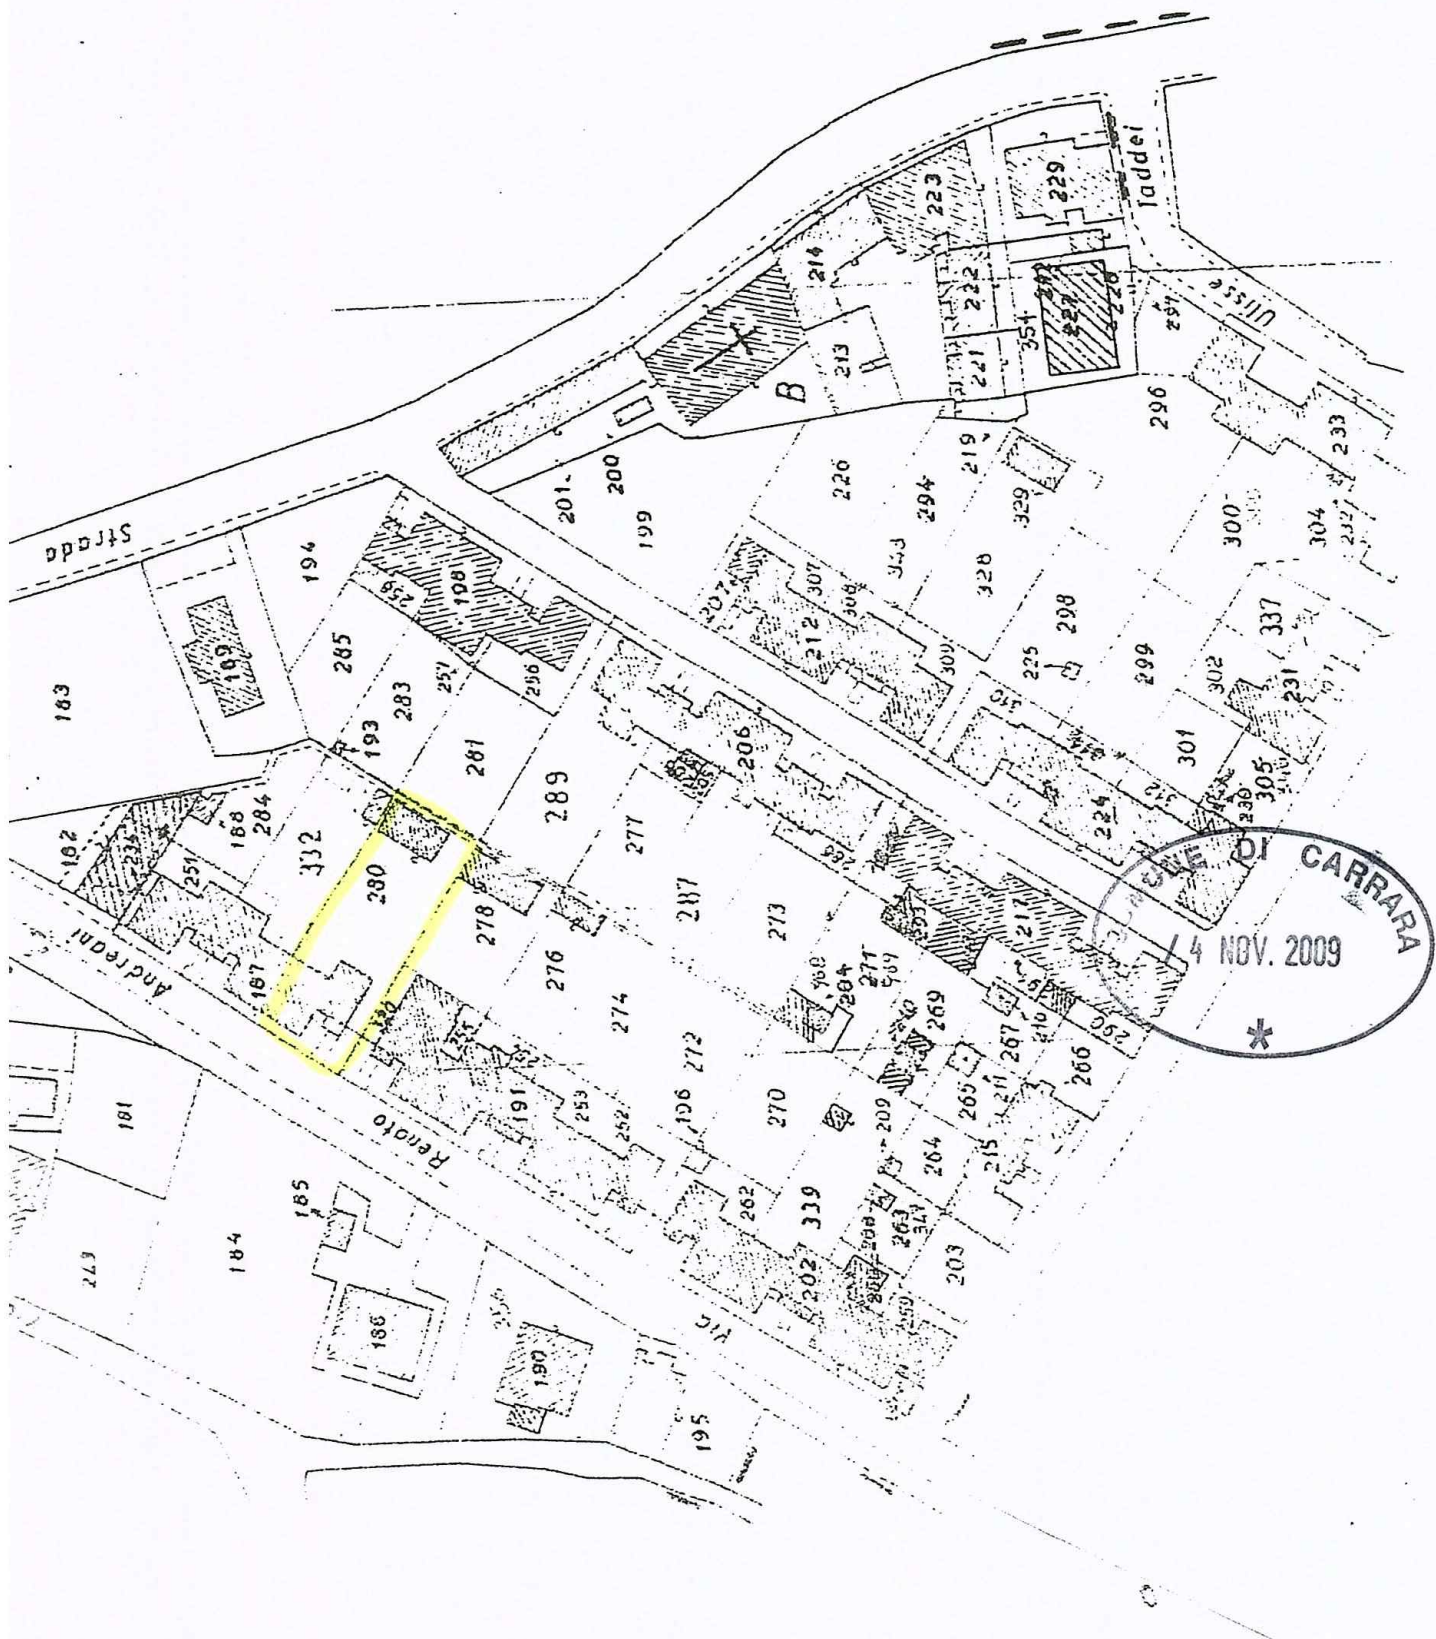

STRALCIO CATASTALE


COMUNE DI CARRARA

FG. 54

MAPPALE 187

COMUNE DI CARRARA
1/4 NOV. 2009
*

13P

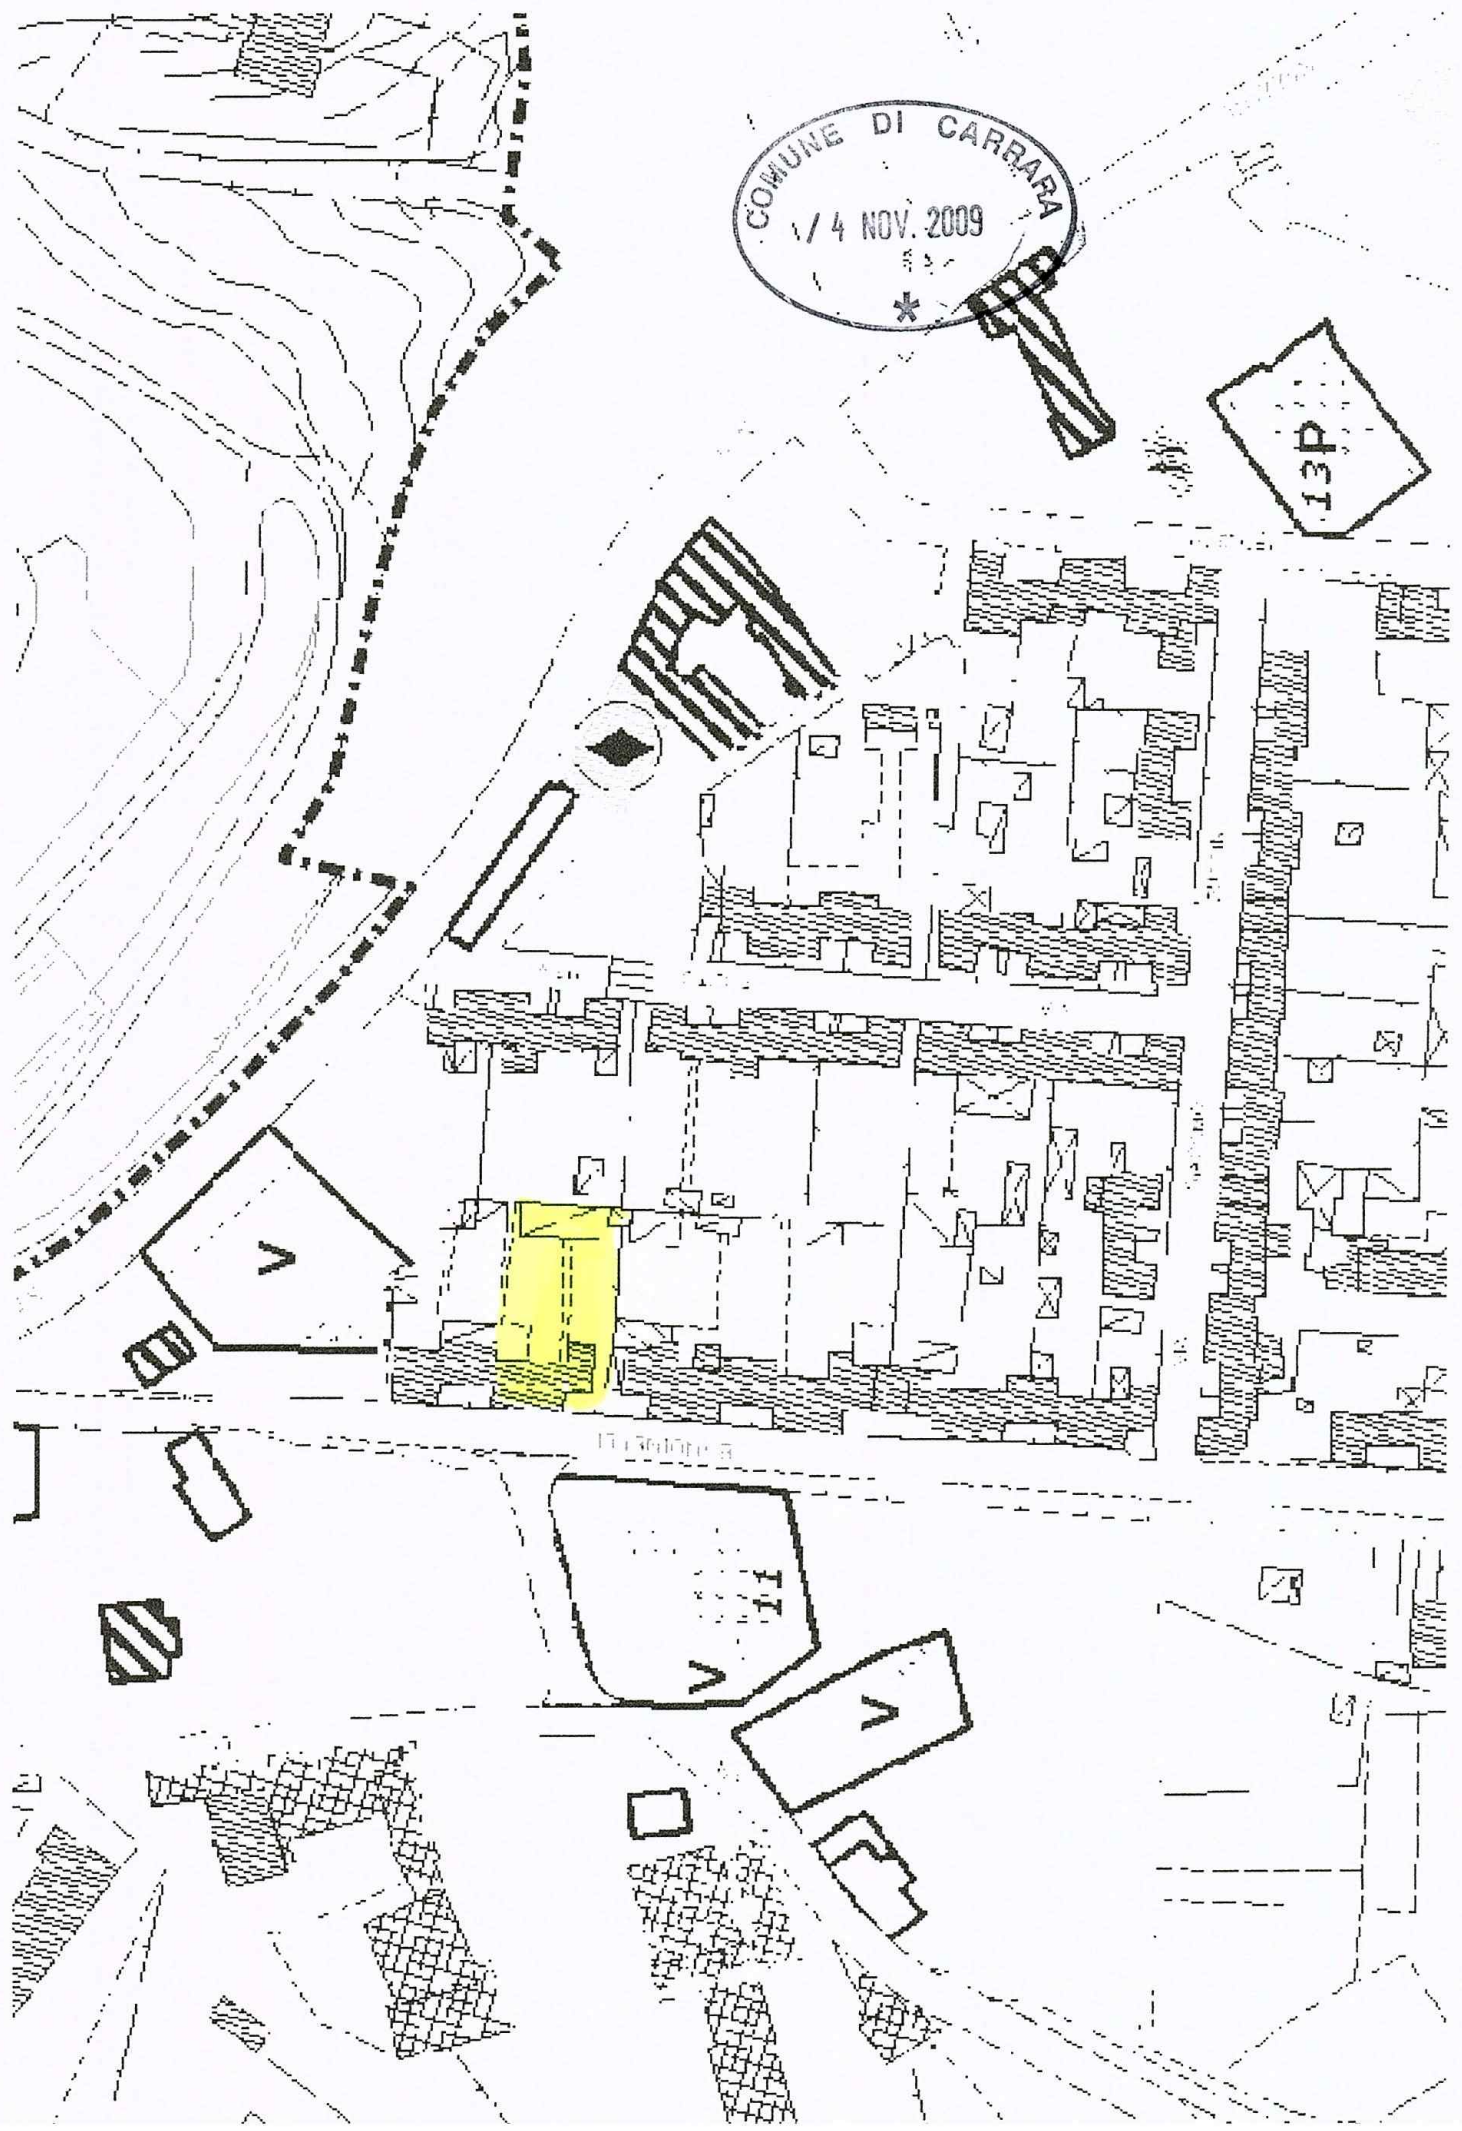

Dati della richiesta	Comune di CARRARA (Codice: B832)
Catasto Fabbricati	Provincia di MASSA CARRARA
	Foglio: 54 Particella: 187 Sub.: 3

Unità immobiliare

N.	DATI IDENTIFICATIVI				DATI DI CLASSAMENTO						DATI DERIVANTI DA	
	Sezione	Foglio	Particella	Sub	Zona Cens.	Micro Zona	Categoria	Classe	Consistenza	Superficie catastale		Rendita
1	Urbana	54	187	3	1		A/3	4	6,5 vani		Euro 520,33	VARIAZIONE TOPONOMASTICA del 17/07/2002 n. 14437 .1/2002 in atti dal 17/07/2002 (protocollo n. 69997) VARIAZIONE DI TOPONOMASTICA
			280									
Indirizzo VIA B. BANDINELLI n. 10 piano: T;												
Notifica			-	Partita				-	Mod.58		2689	

INTESTATI

N.	DATI ANAGRAFICI	CODICE FISCALE	DIRITTI E ONERI REALI
1	BERTOLONI MAURIZIO nato a MASSA il 13/05/1970	BRTMRZ70E13F023V	(1) Proprietà per 1/2
2	SMERZI LETIZIA nata a CARRARA il 11/07/1971	SMRLTZ71L51B832H	(1) Proprietà per 1/2
DATI DERIVANTI DA ISTRUMENTO (ATTO PUBBLICO) del 19/10/2004 Nota presentata con Modello Unico n. 7579 .1/2004 in atti dal 25/10/2004 Repertorio n. 2379 Rogante: DI PIETRO LUCA Sede: ORTONOVO COMPRABENDITA			

Unità immobiliari n. 1

Ricevuta n. 6610

Tributi erariali: Euro 3,00

Comune di MASSA CARRARA



Agenzia del Territorio
CATASTO FABBRICATI
Ufficio Provinciale di
Massa

Dichiarazione protocollo n. _____ del _____
Planimetria di u.i.u. in Comune di Carrara
Via B. Bandinelli _____

civ. 10

Identificativi Catastali:

Sezione:
Foglio: 54
Particella: 187
Subalterno: 3

Compilata da:
Barbieri Alessandro
Iscritto all'albo:
Geometri

Prov. Massa

N. 905

Scheda n. 1

Scala 1:200


FG. 54 Particella 280

MAPPALE 280

LOCALE DI
SGCMEERO
n. 325


CORTE ESCLUSIVA

MAPPALE 187 sub. 3

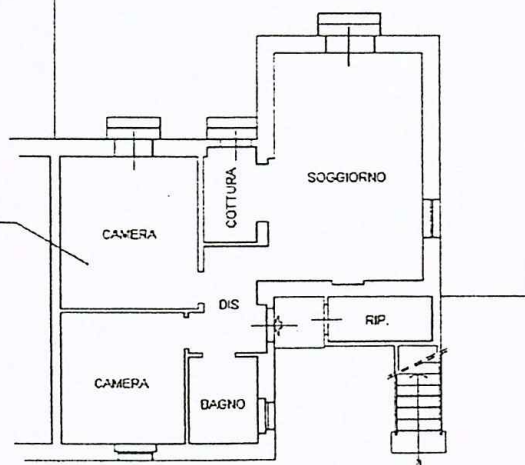

PIANTA PIANO TERRA h. 3.25



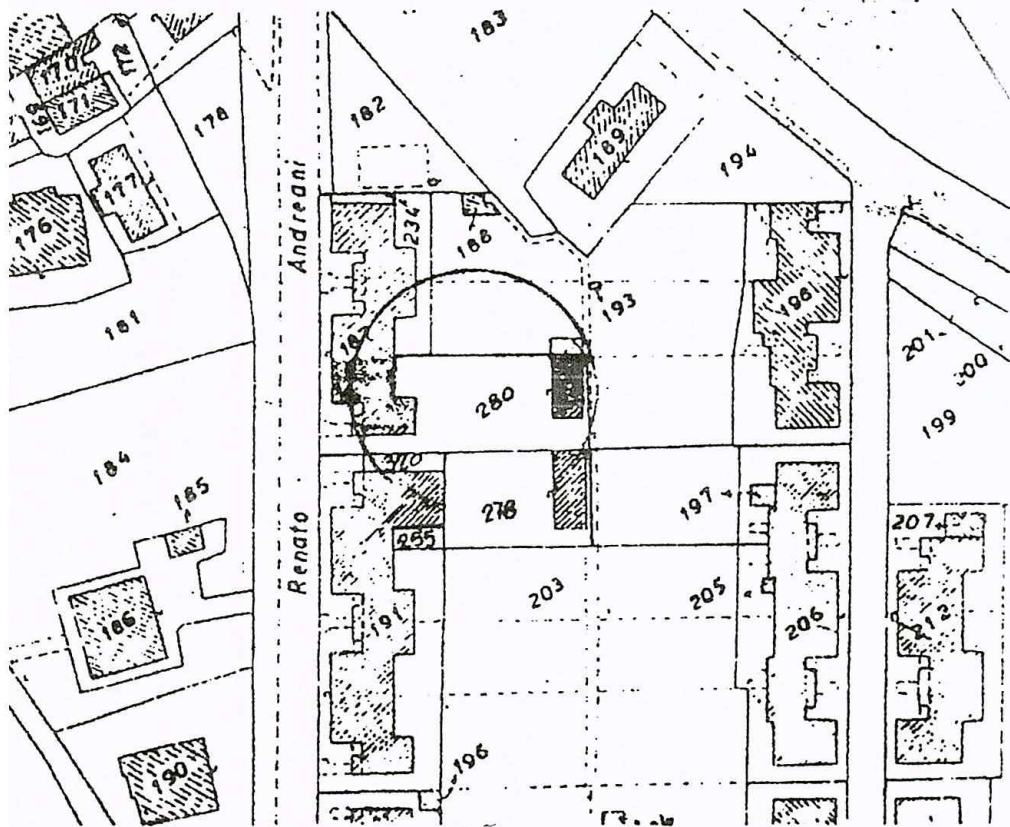

id SCALA 1:1000

(CONFORME ALLA MAPPA CATASTALE)



E DI CARRARA

Fog. 54 MAP. 187 SUB. 3 - 280



INE DI CARRARA
 ORATO GRAFICO
 TO ALLA CONO ED.
 CIATA IN SANATORIA
 N° 47 DEL 28.2.85

avuto dal Sindaco alle condizioni
 ate nella concessione edilizia
 52 del 13.2.92
 Dirigente Sett. Urbanistica
 (Arch. Pierluigi Bessi)

[Handwritten signature]


CARMEN



1:1

OO INIZIO

PROSPETTO NORD-OVEST

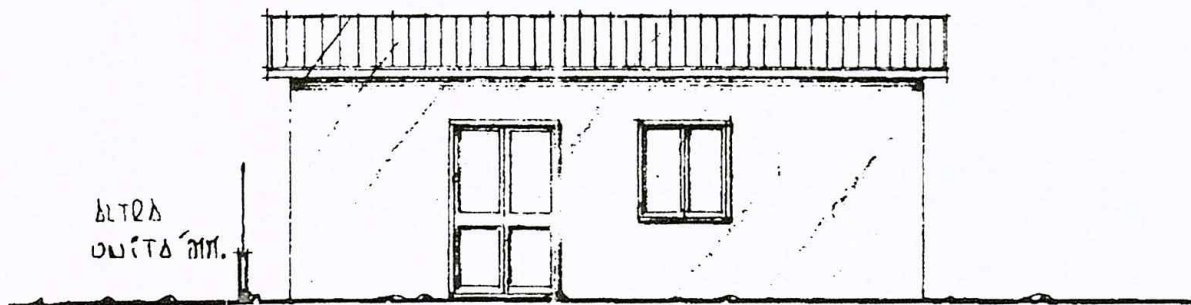


SUPERFICIE COPERTA

mq $430 \times 830 =$ mc 3569

VOLUME

mq $3569 \times$ ml $330 =$ mc 11778

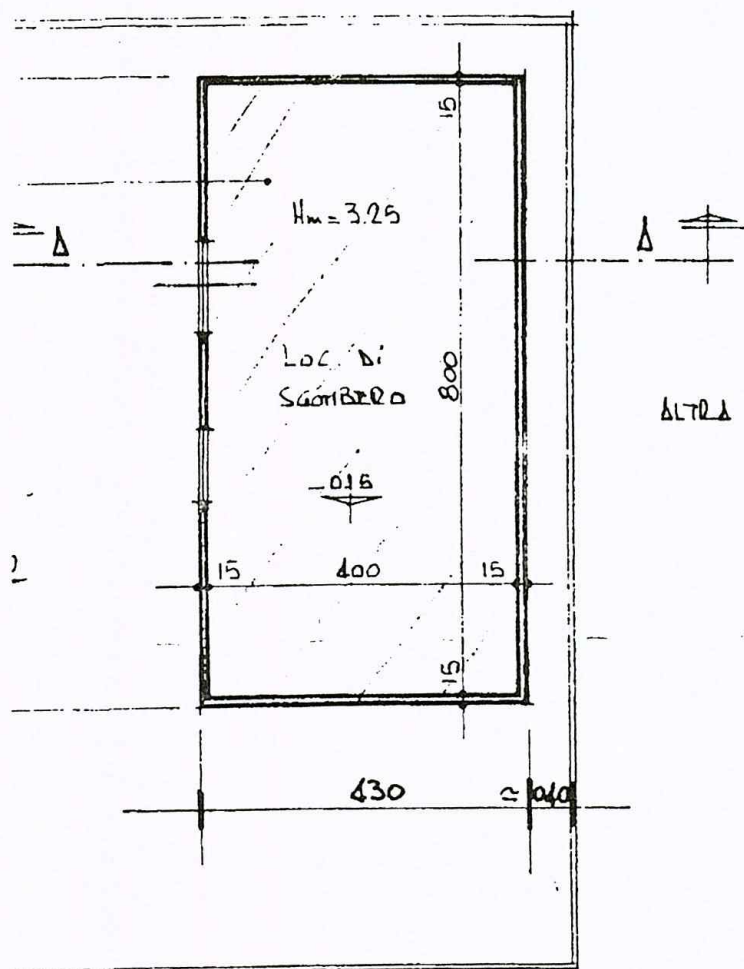



S.p.A. - Cap. Sociale euro 31.762.290
Sede legale in Carrara, Via Roma, 2
C. F., P.I. e Iscr. Reg. Impr. Massa Carrara 00581810454
Iscritta all'Albo delle Banche, soggetta all'attività di direzione
e coordinamento della Banca CARIGE S.p.A. e appartenente
al Gruppo Banca Carige iscritto all'Albo dei Gruppi Bancari
Aderente al Fondo Interbancario di Tutela dei Depositi



*** BOLLETTA ***

DATA 13.10.2009

TESORERIA: FILIALE DI CARRARA

ENTE/ES NUMERO
1010/2009 4336

CONTO
1

COMUNE DI CARRARA
PIAZZA II GIUGNO 2
54033 MS CARRARA

IL VERSANTE SMERZI E BERTOLONI
VIA ABBIO BANDINELLI, 10
54033 CARRARA (MS)

HA VERSATO QUANTO SEGUE : PROVV/E

IMPORTO

4070

25,00+

CAUSALE DEL VERSAMENTO : DIRITTI SEGRETERIA DIA

RIF. 6562250 / 1 / 5170

IMPORTO BOLLETTA VALUTA

25,00+ 13.10.2009

BOLLI

0,00 ES

Cassa di Risparmio di Carrara S.p.A.
CARRARA
13 OTT. 2009

RISCOSSO

25,00+

DICONSI EURO VENTICINQUE/00*****

FATTI SALVI I DIRITTI DELL' ENTE

TESORERIA
RISCOSSO

IL CASSIERE