

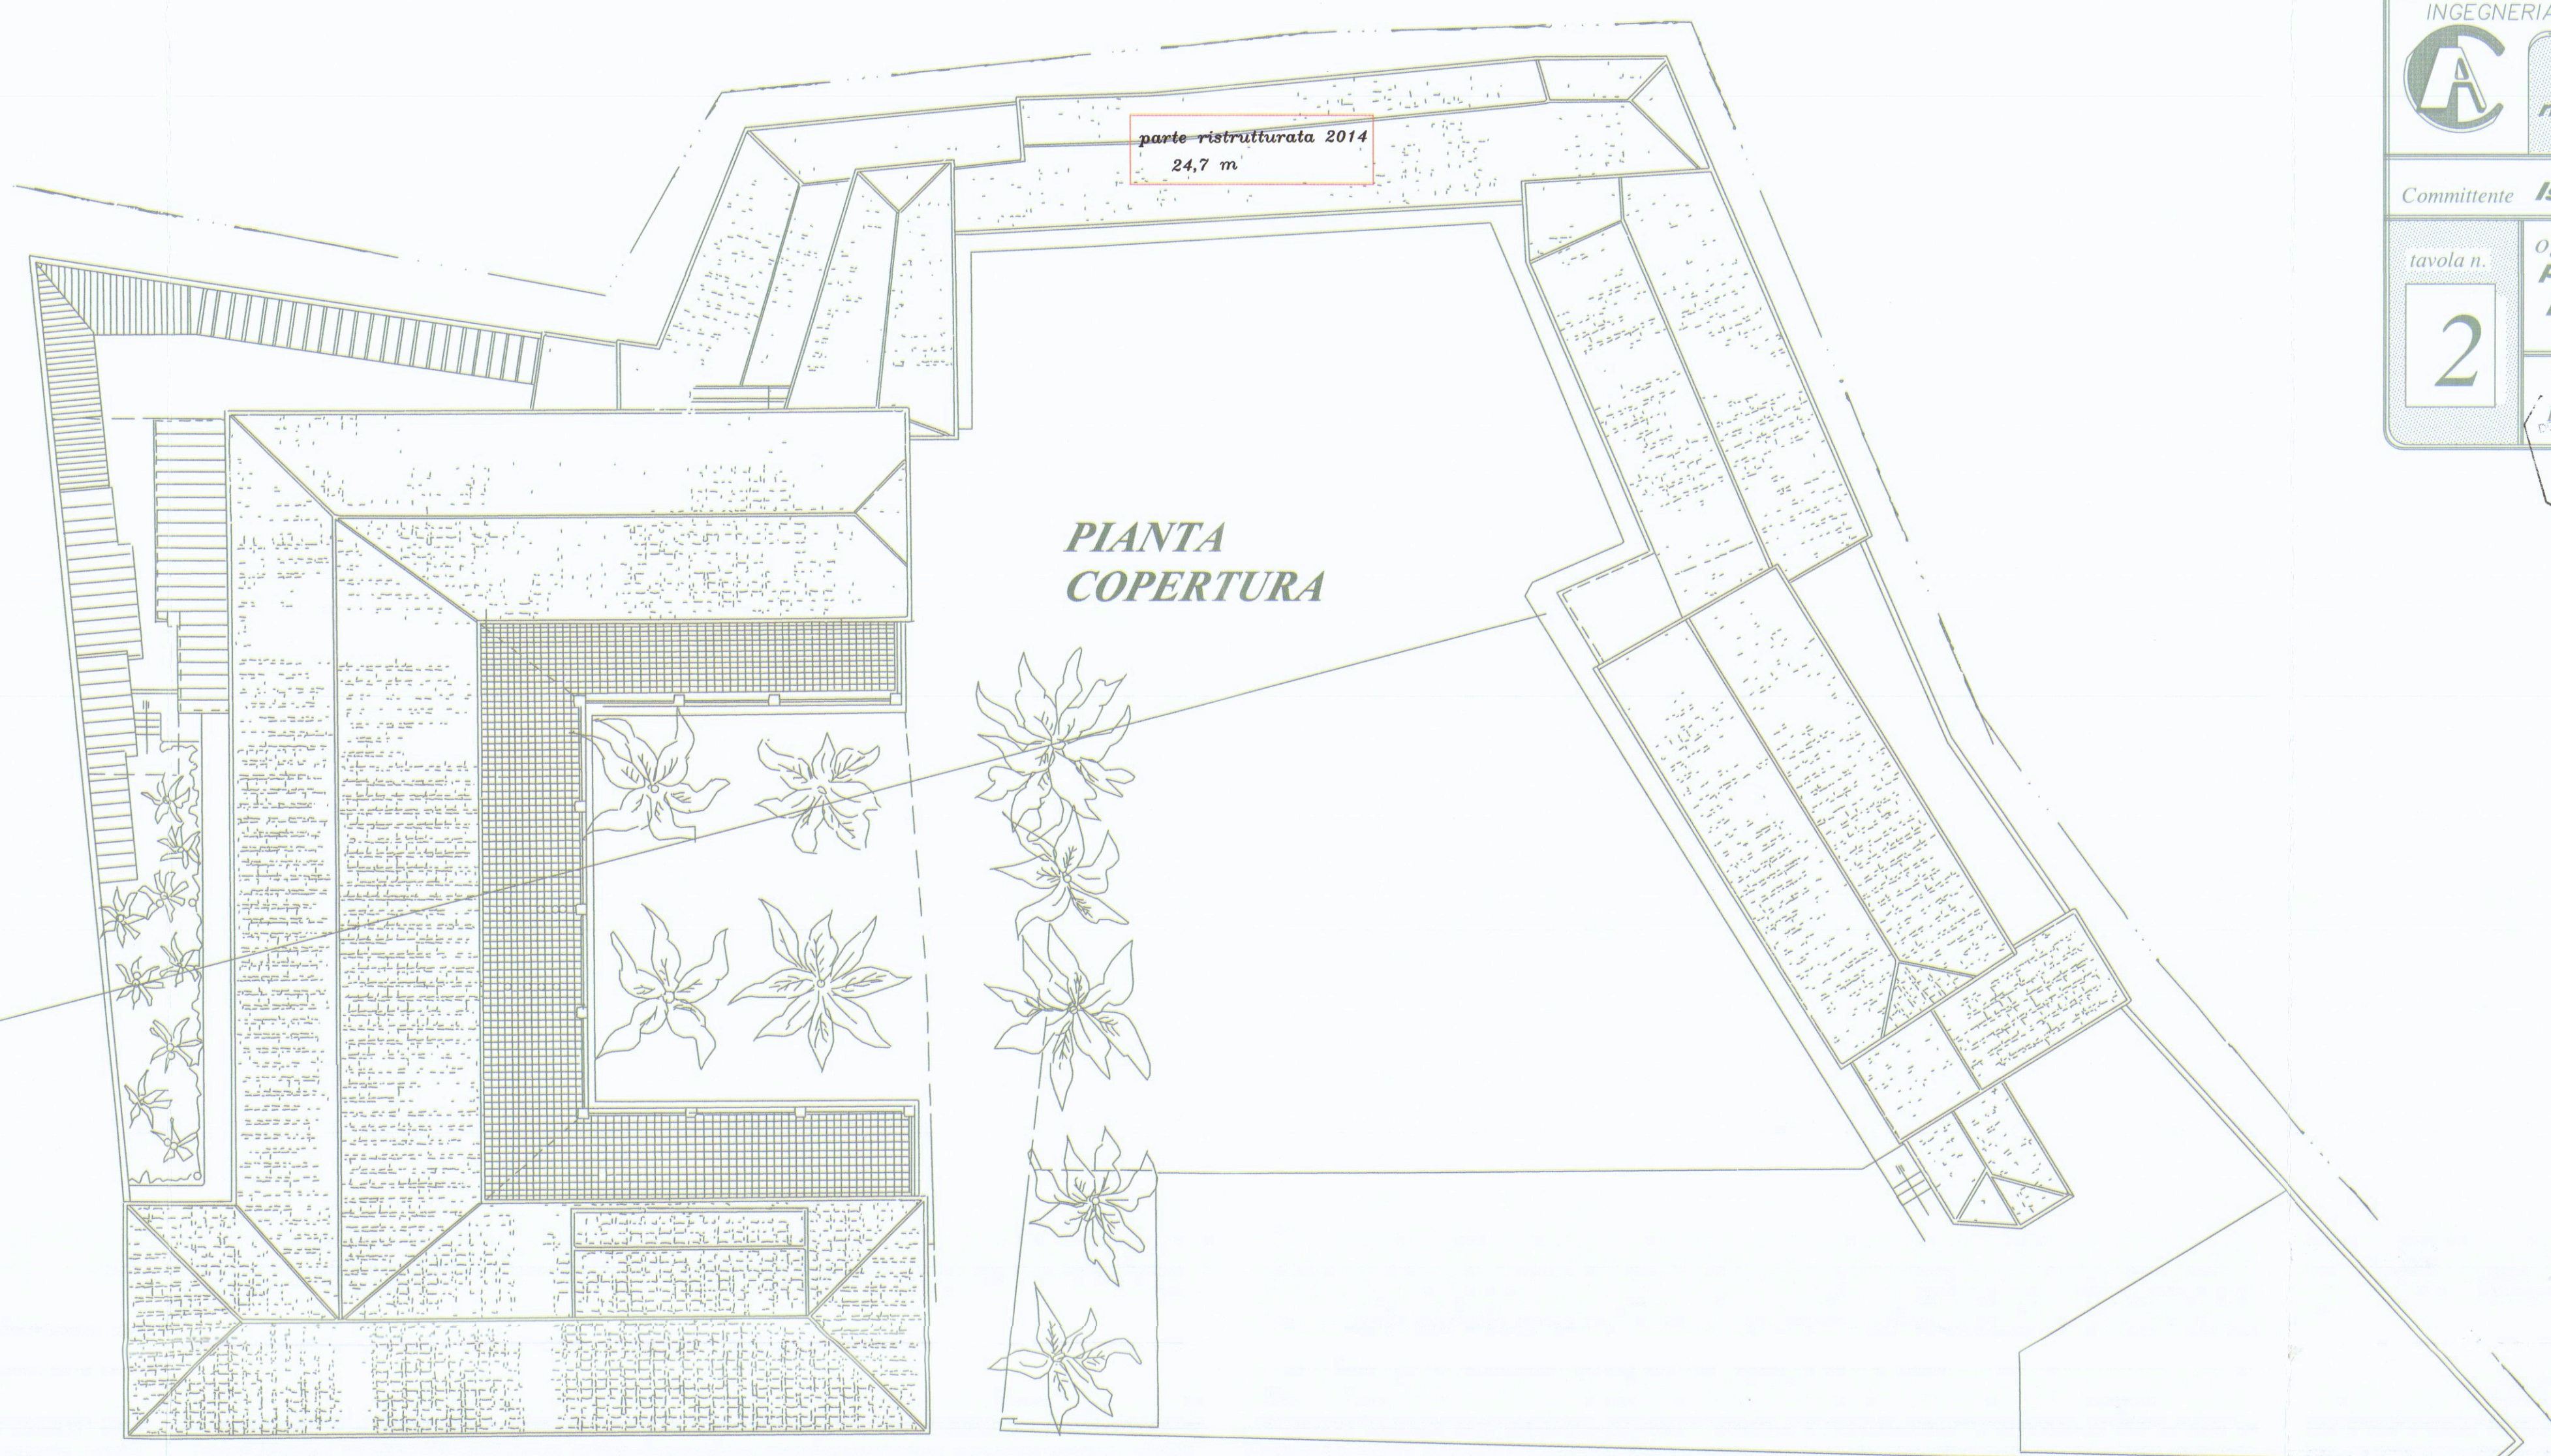


STUDIO TECNICO DI INGEGNERIA		Ing. Antonio CIRILLO tel. 0585 242806		edilizia, strutture, industria Marina di Massa 54037 (MS) via Garzita 42 CHI. NTN 57/59/80979, PIVA 02425530459	
Lavoro DIA ristrutturazione fabbricato		località viale Patroniano Comune di Carrara			
Committente Istituto sacro cuore		Data 15/5/2015			
tavola n. 2		oggetto DISEGNI ARCHITETTONICI stato di fatto parte piano primo zona suore, planimetria prospetto principale e sezioni asilo			
progetto di ristrutturazione del fabbricato esistente in viale Patroniano n. 15 comune di Carrara progetto di ristrutturazione fabbricato esistente		Comune di Carrara 10 LUG. 2015		Scala 1:100	

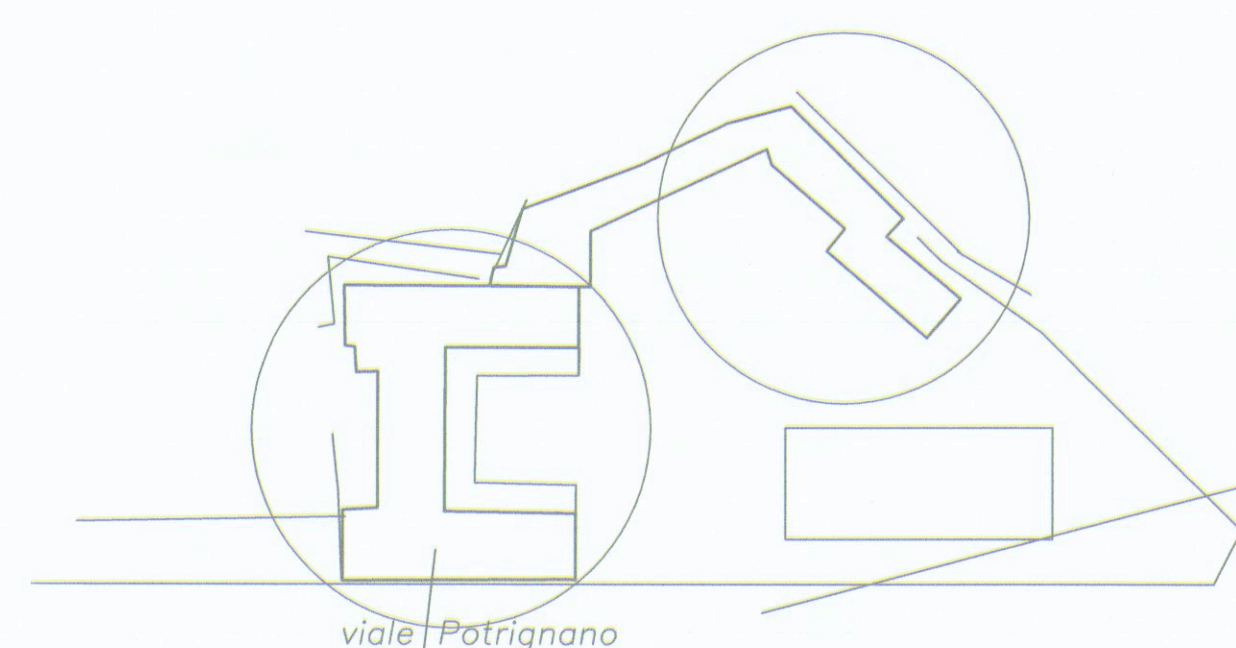


PLANIMETRIA E COPERTURA


Casa 'Margherita Don Bosco'

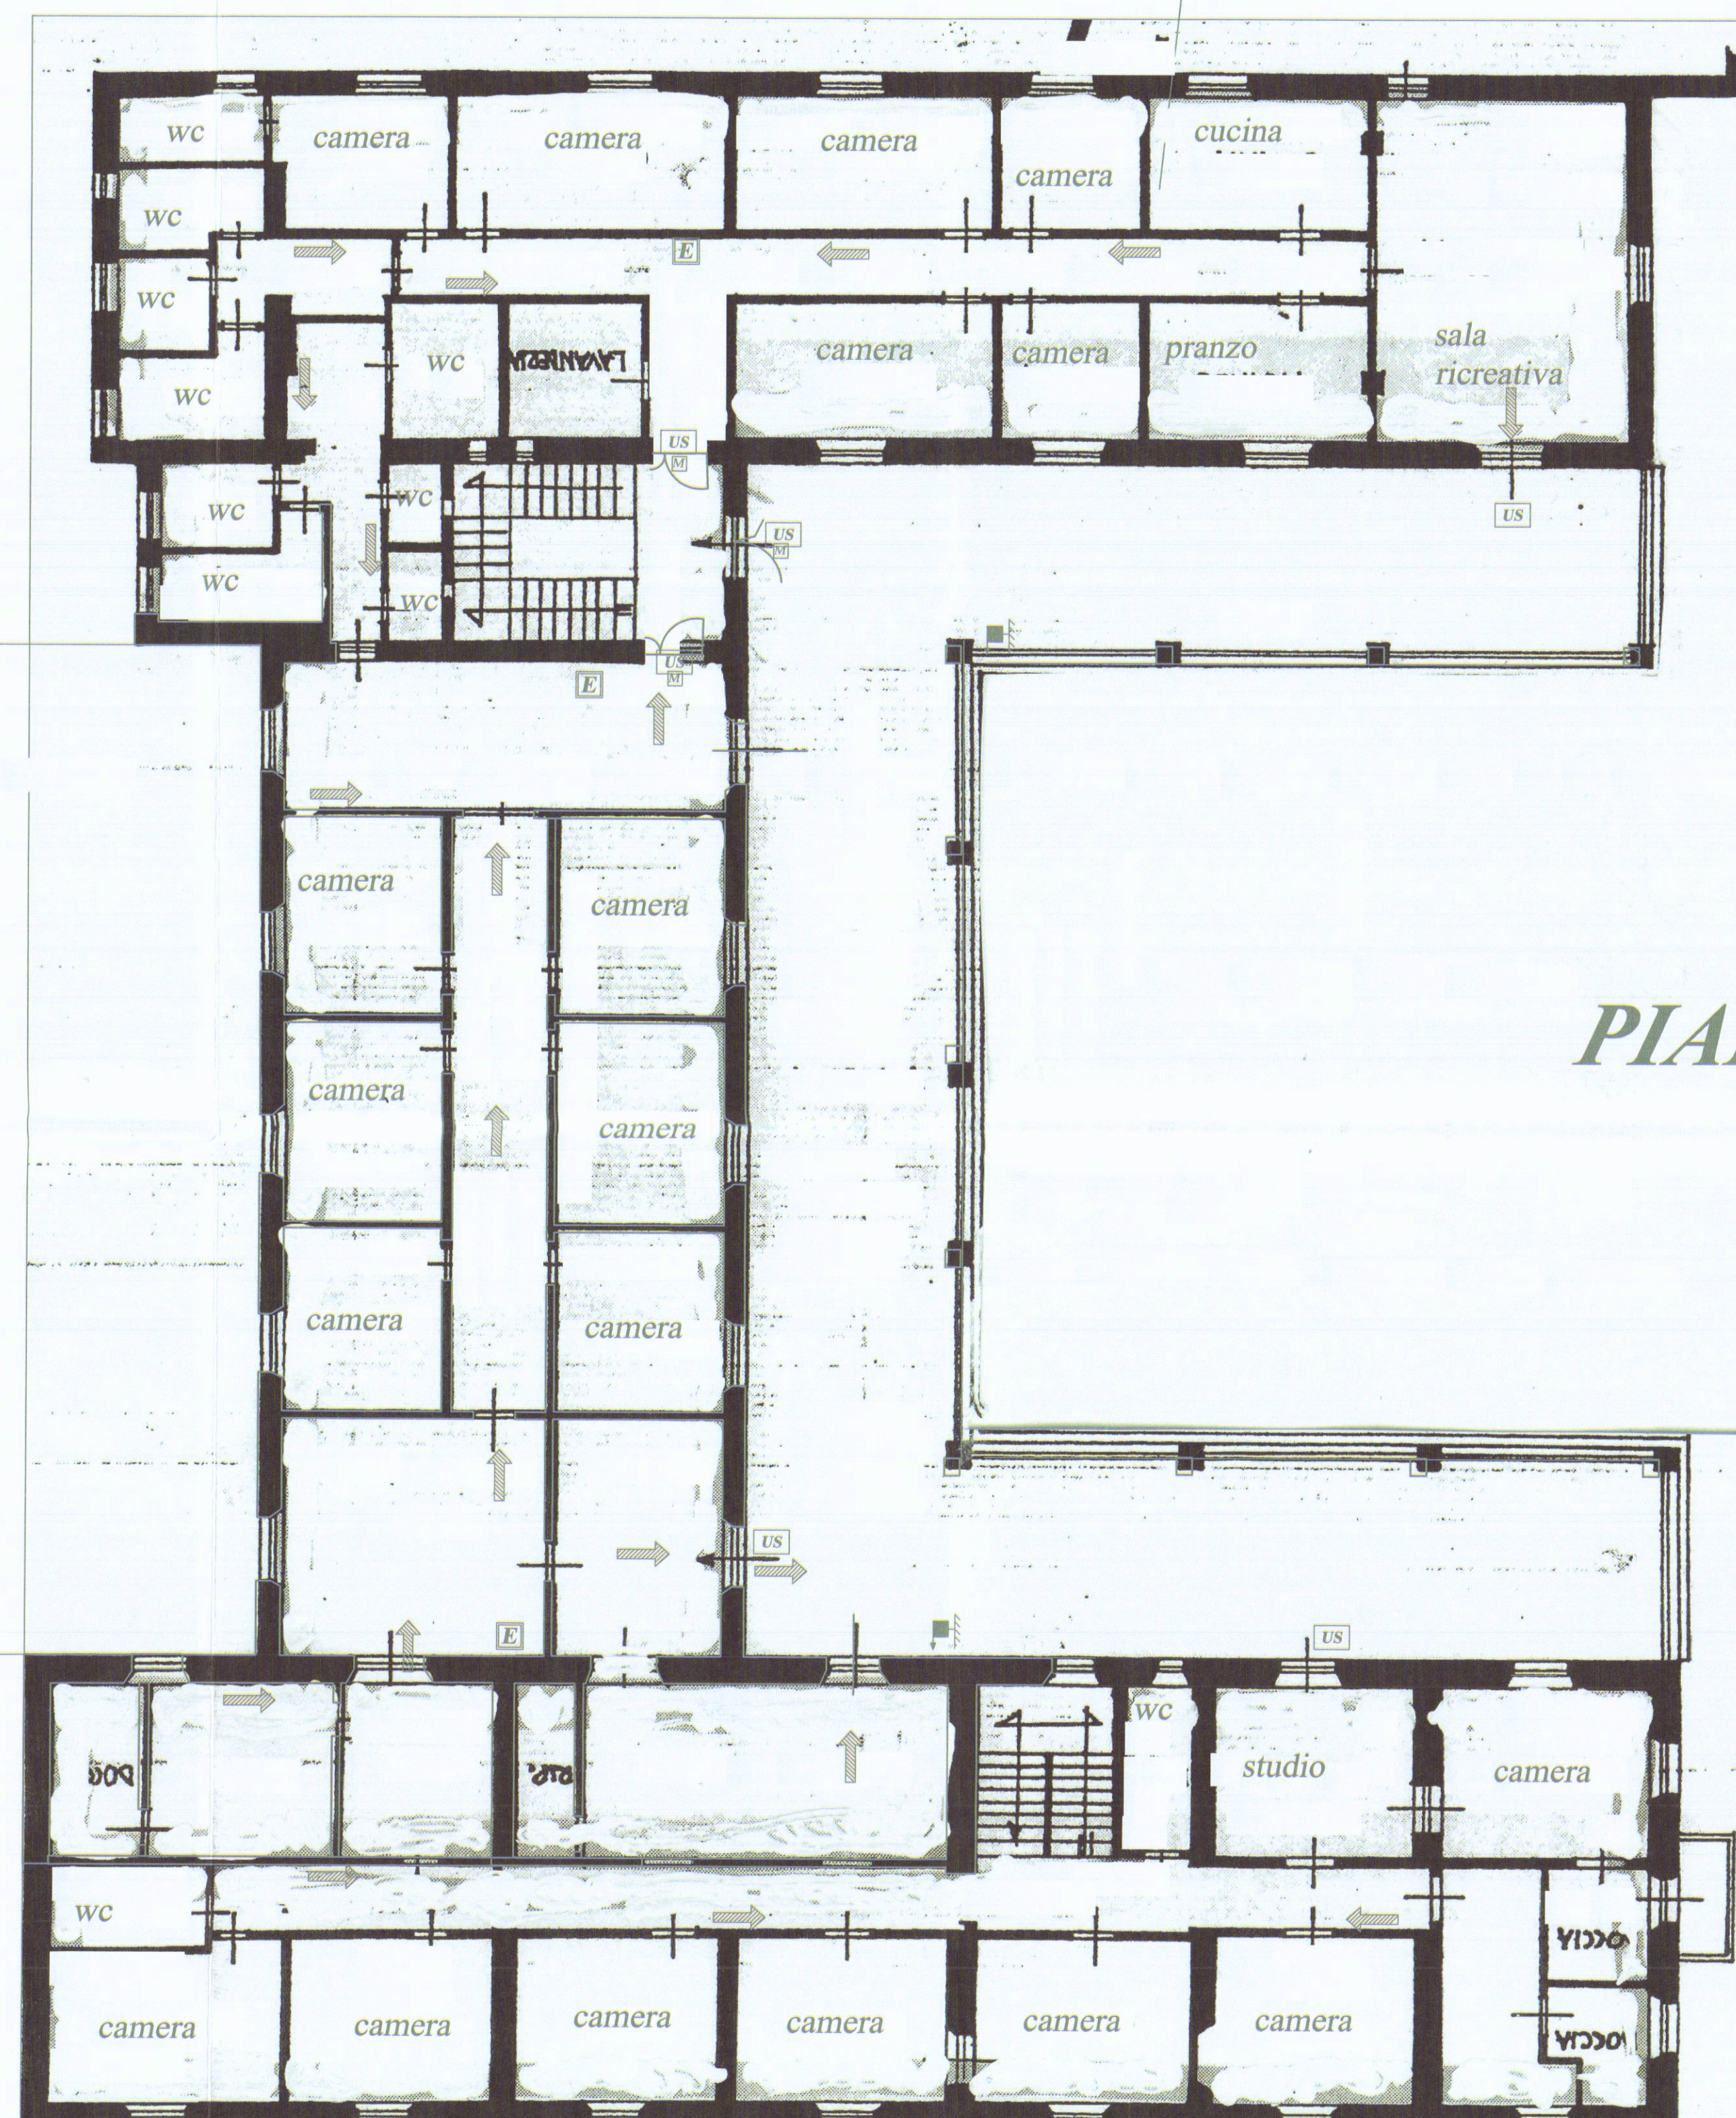

zona abitazioni private suore

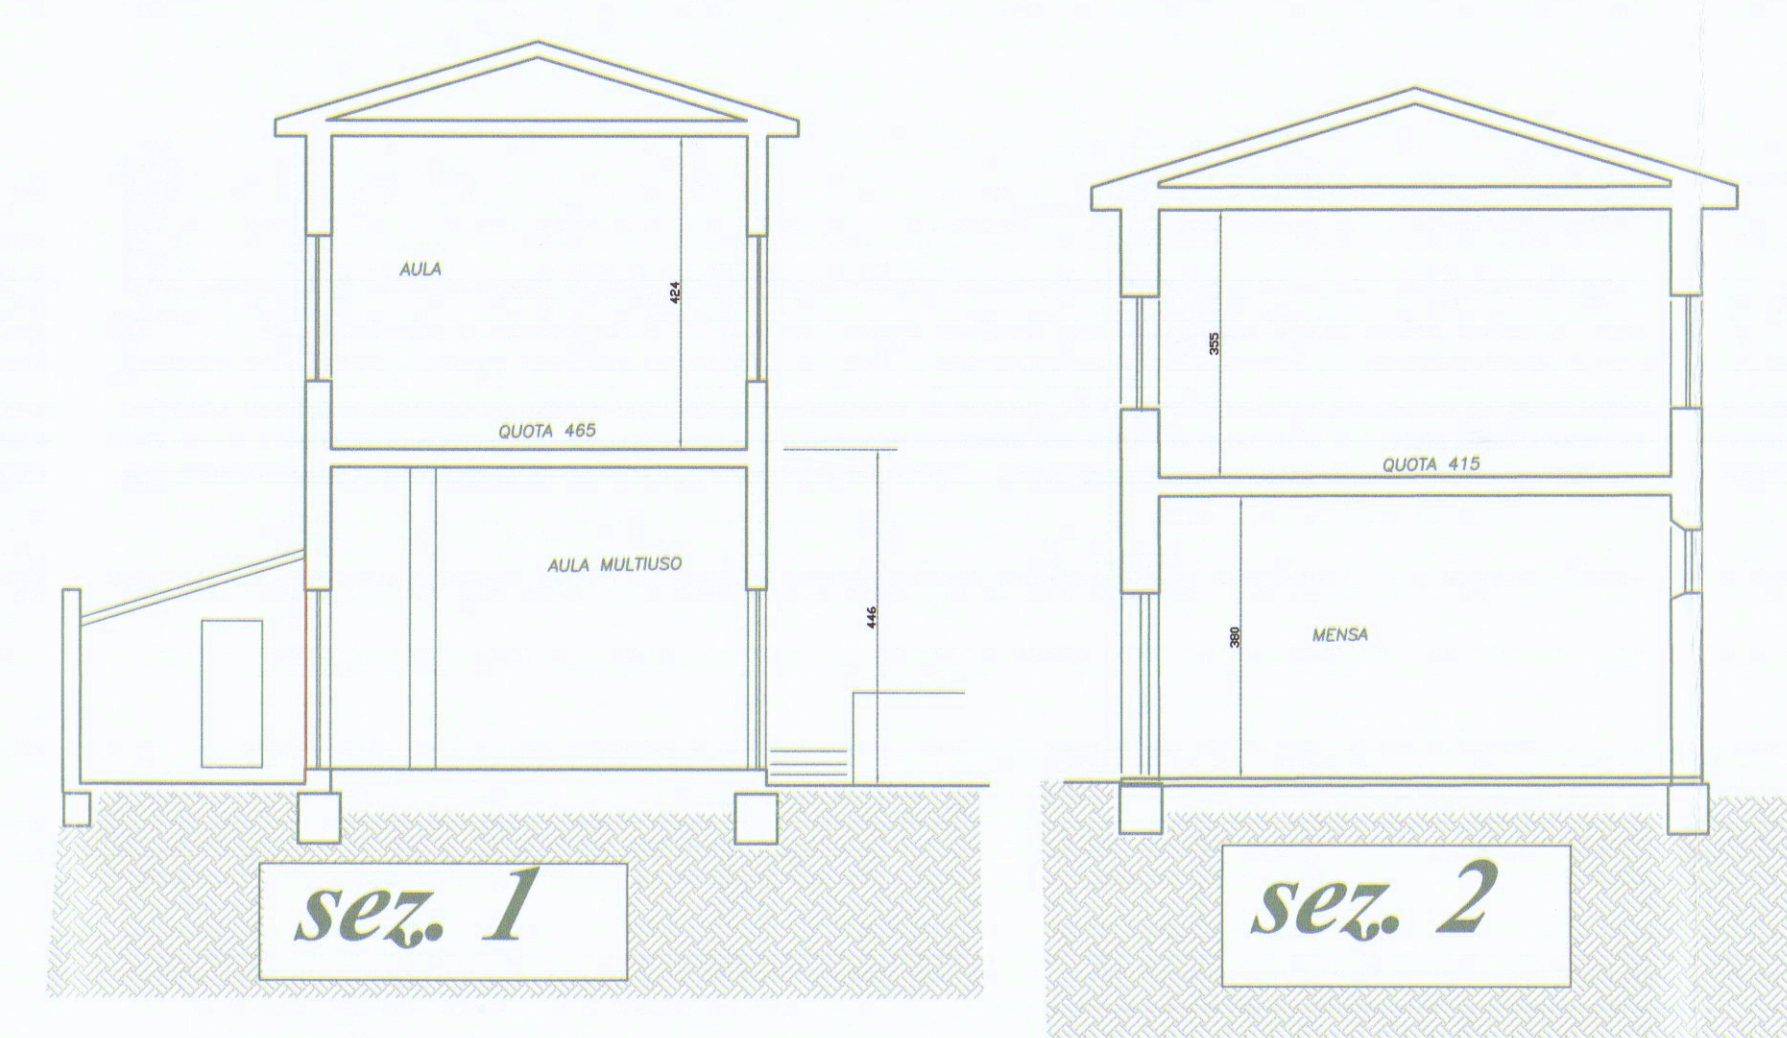

NESSUNA MODIFICA ESTERNA

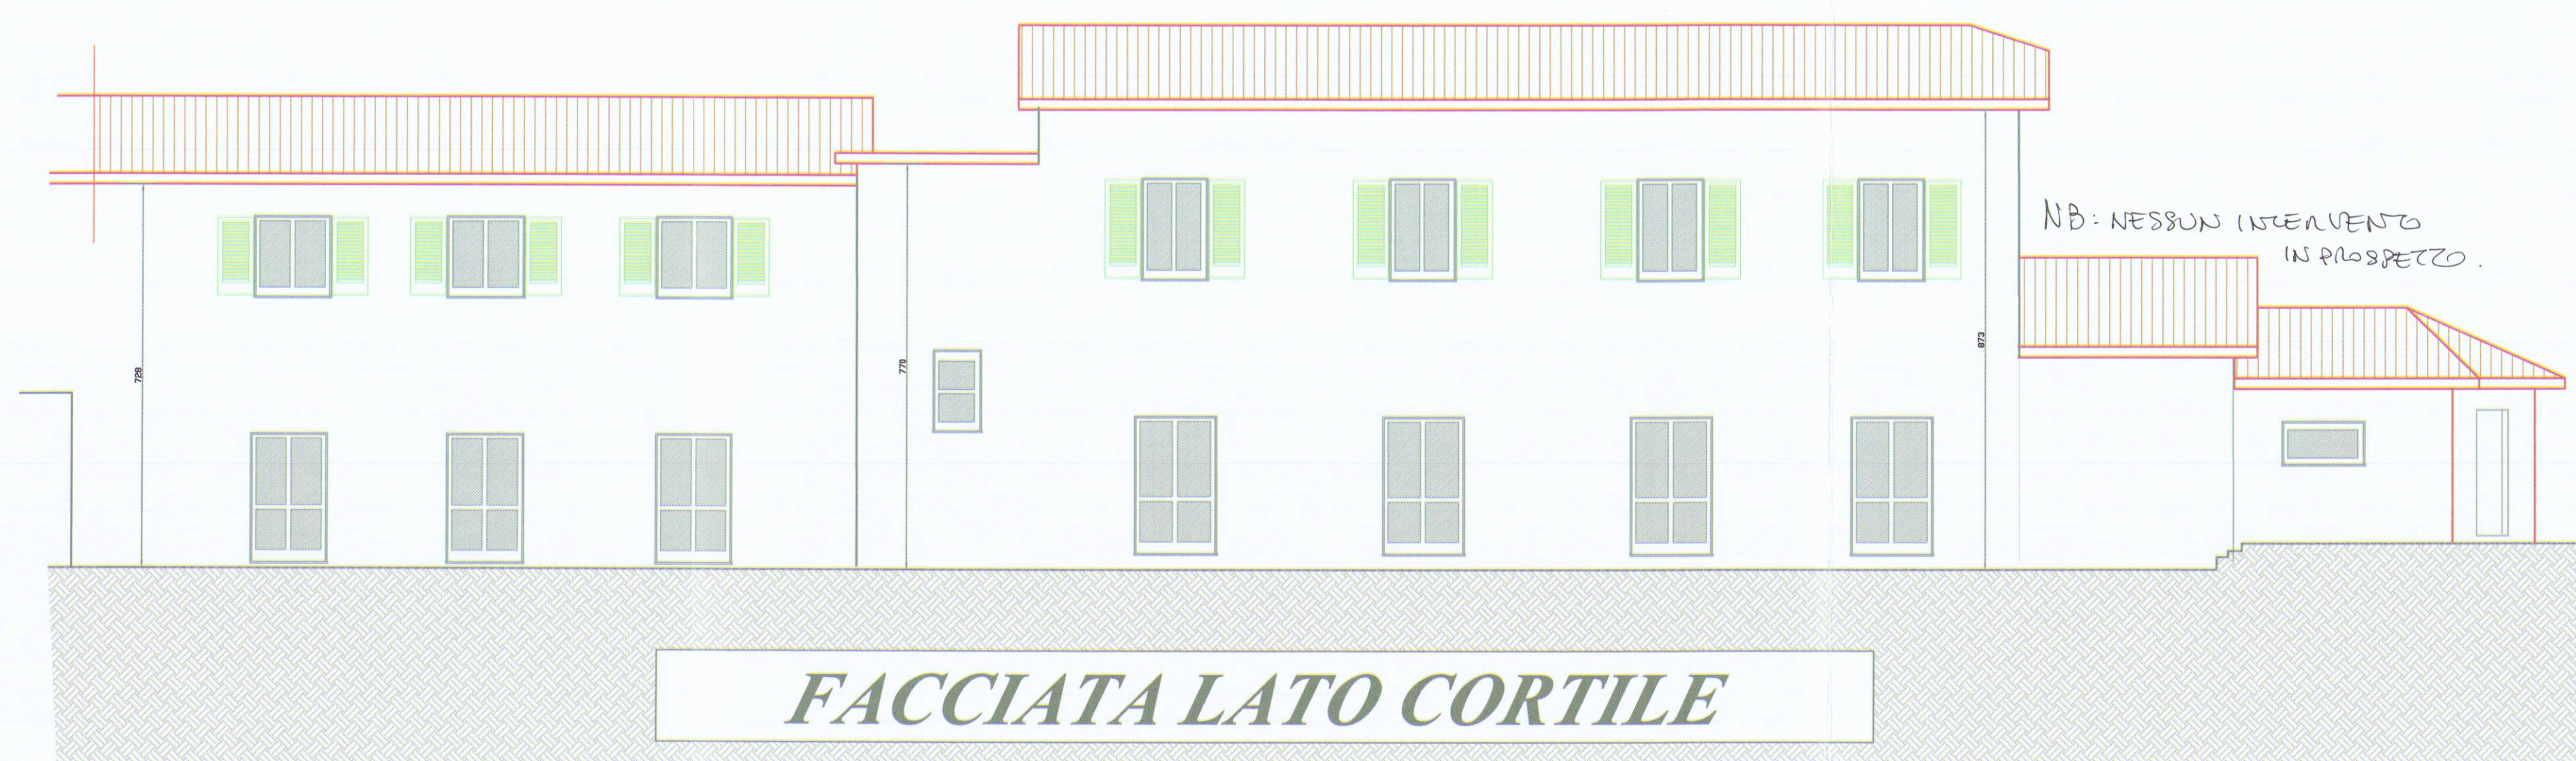

Casa 'Laura VICUNA'