




Pianta Piano Terra

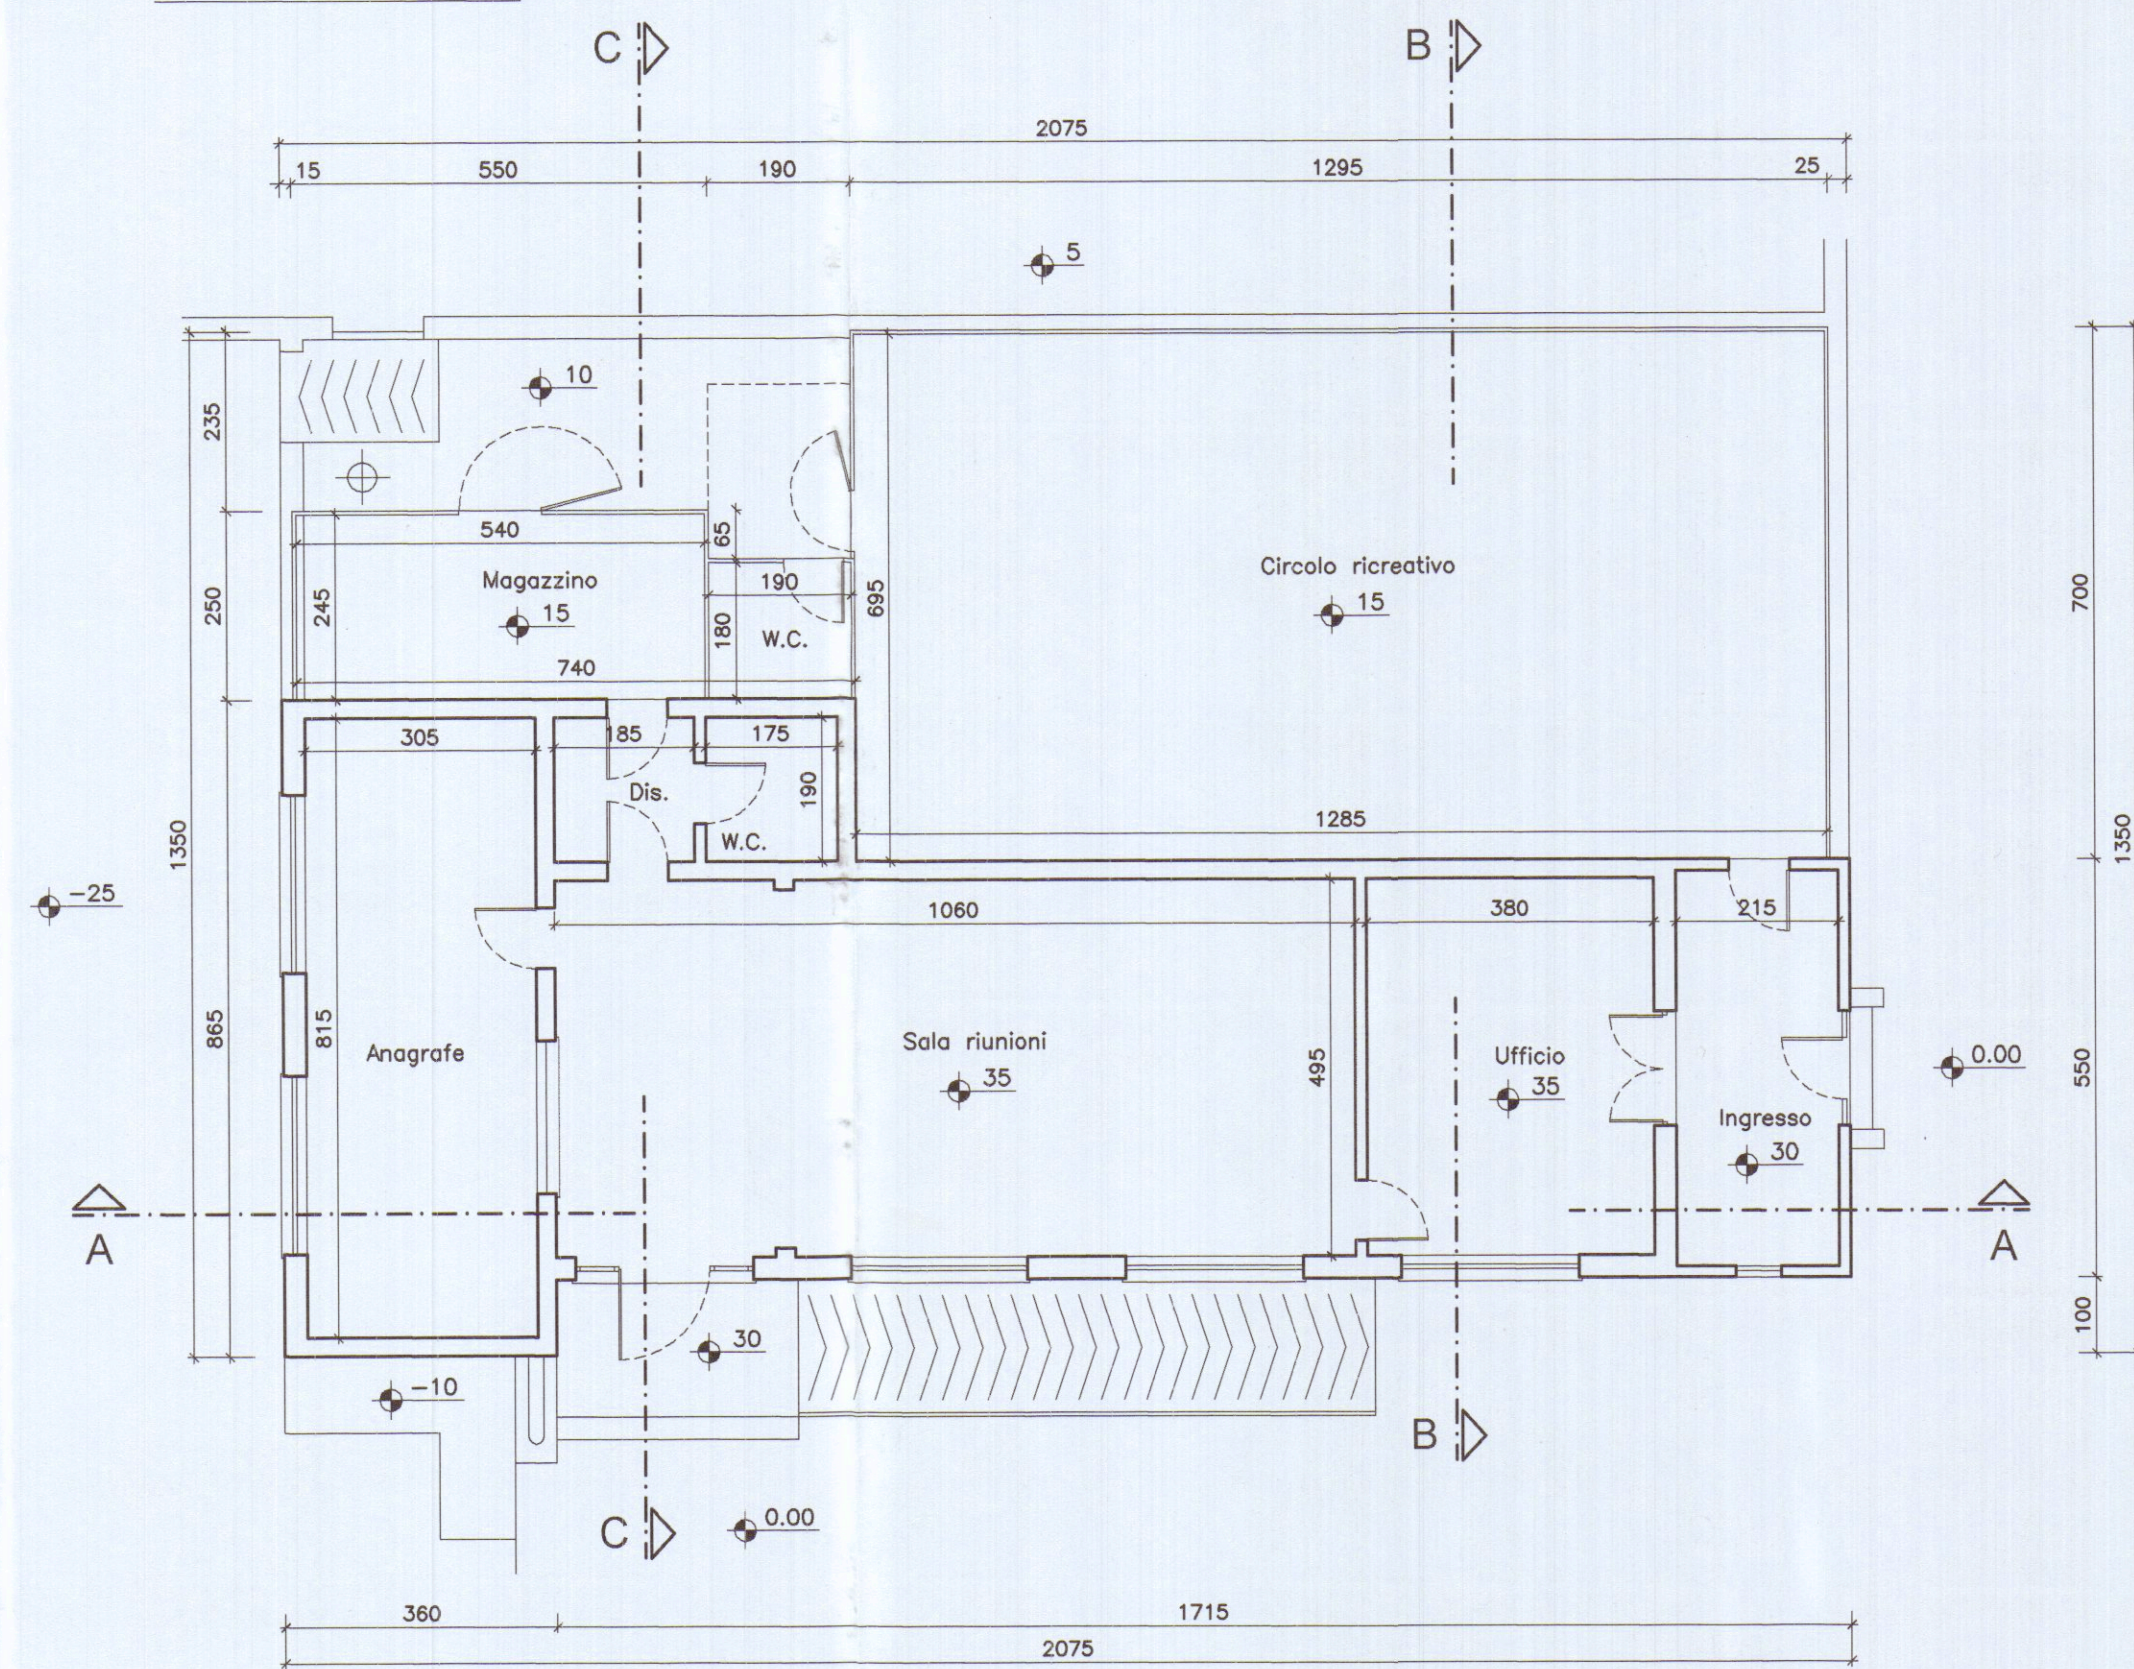


Pianta Copertura

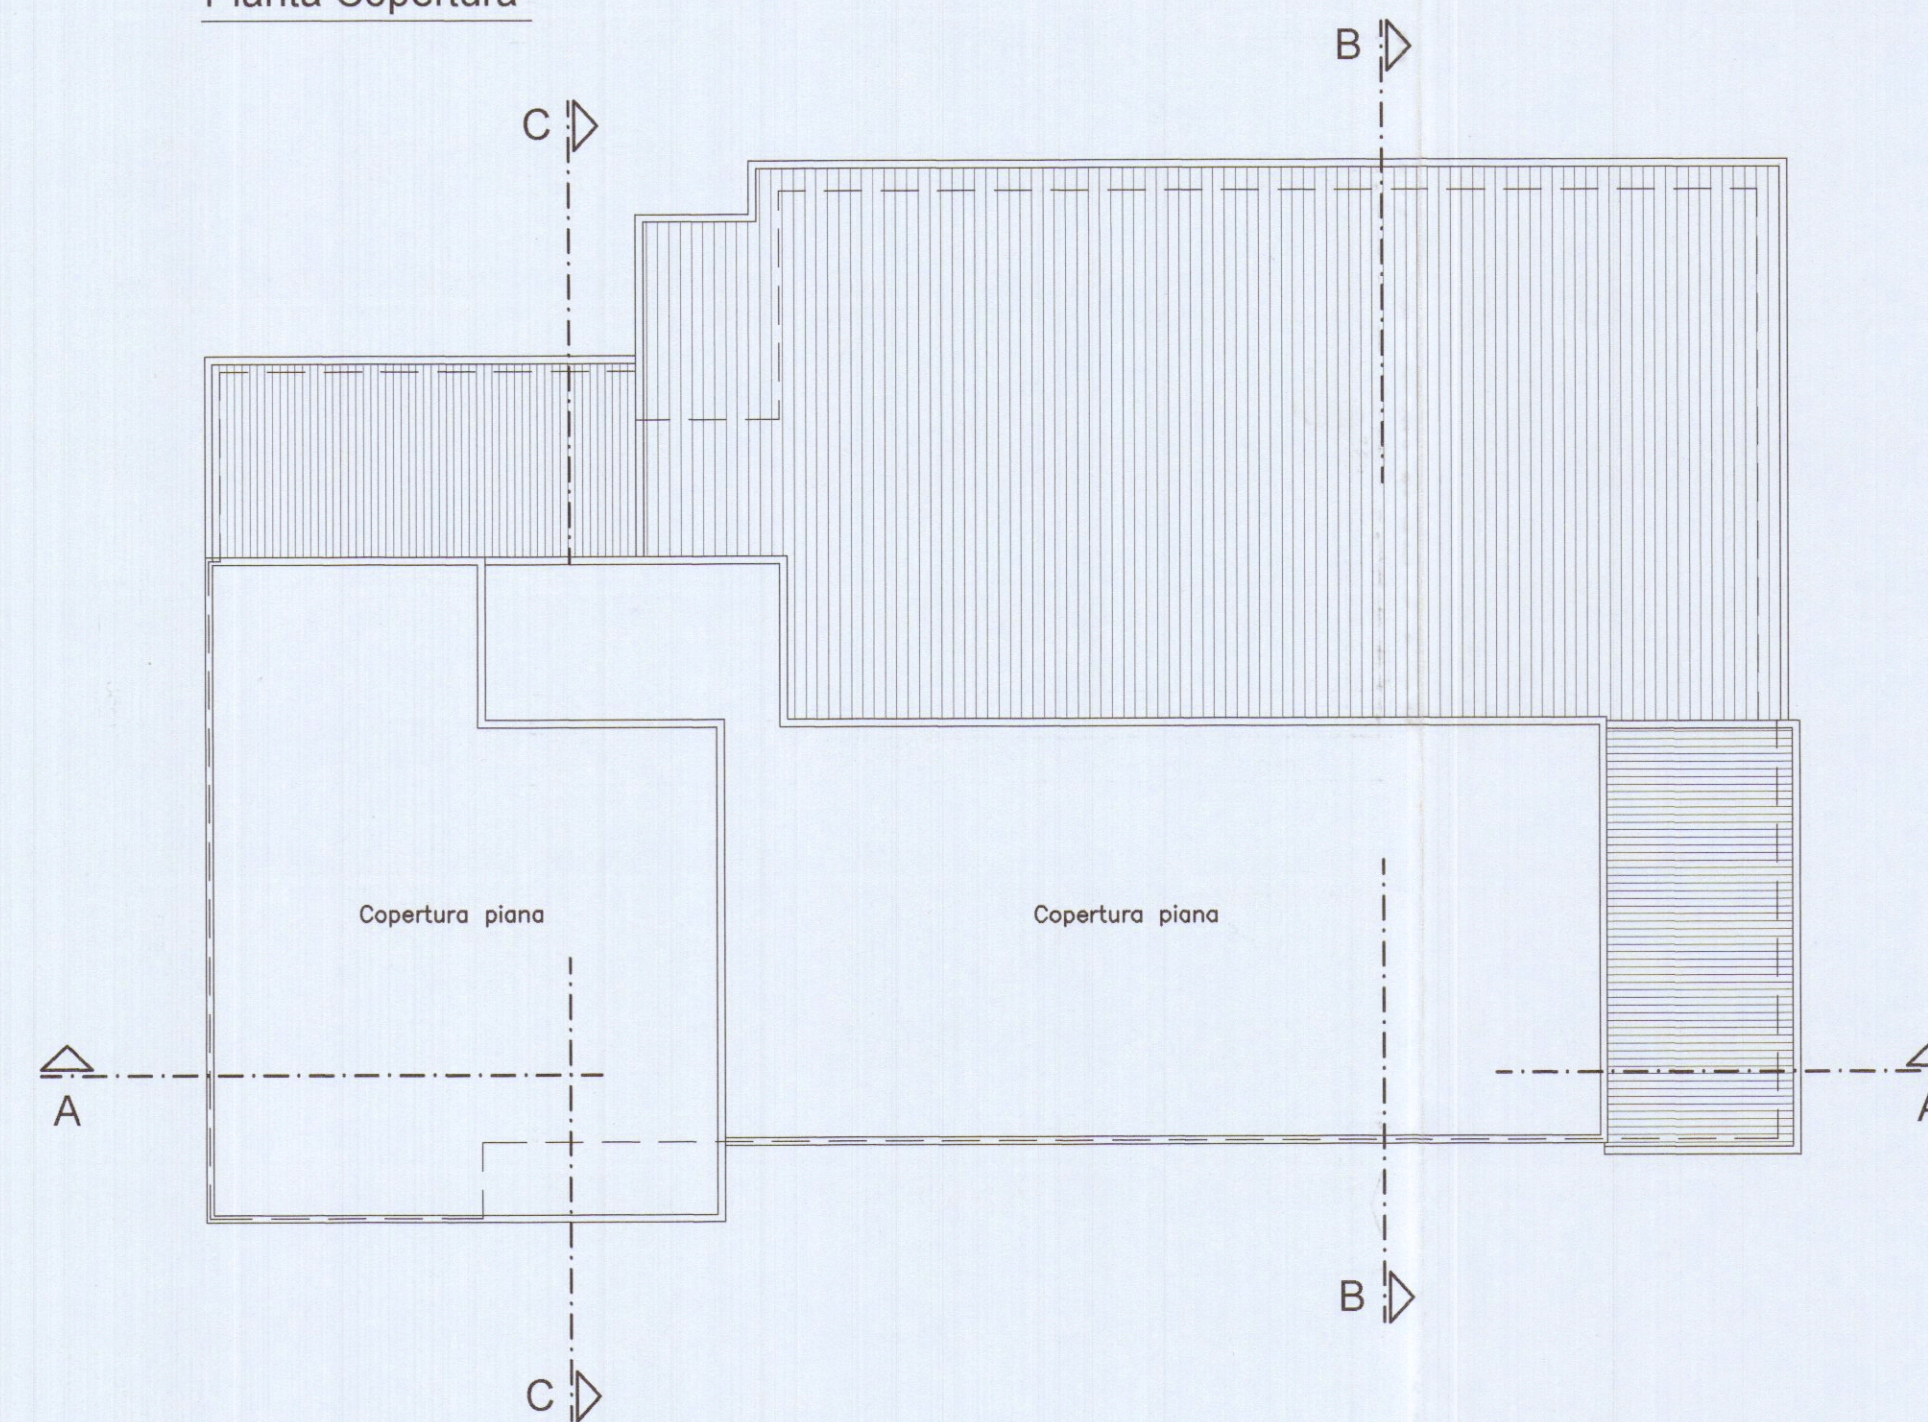


Prospetto Est

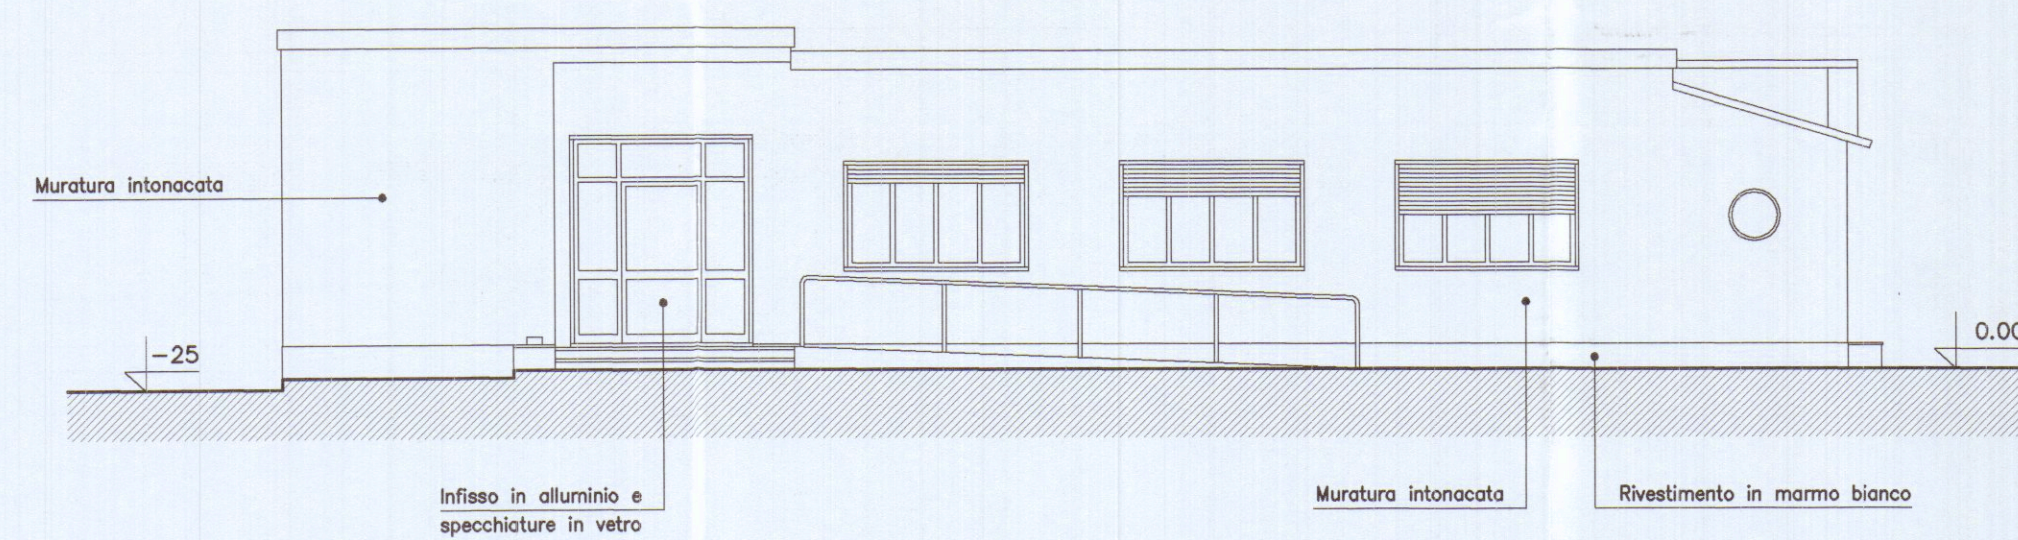


Prospetto Nord

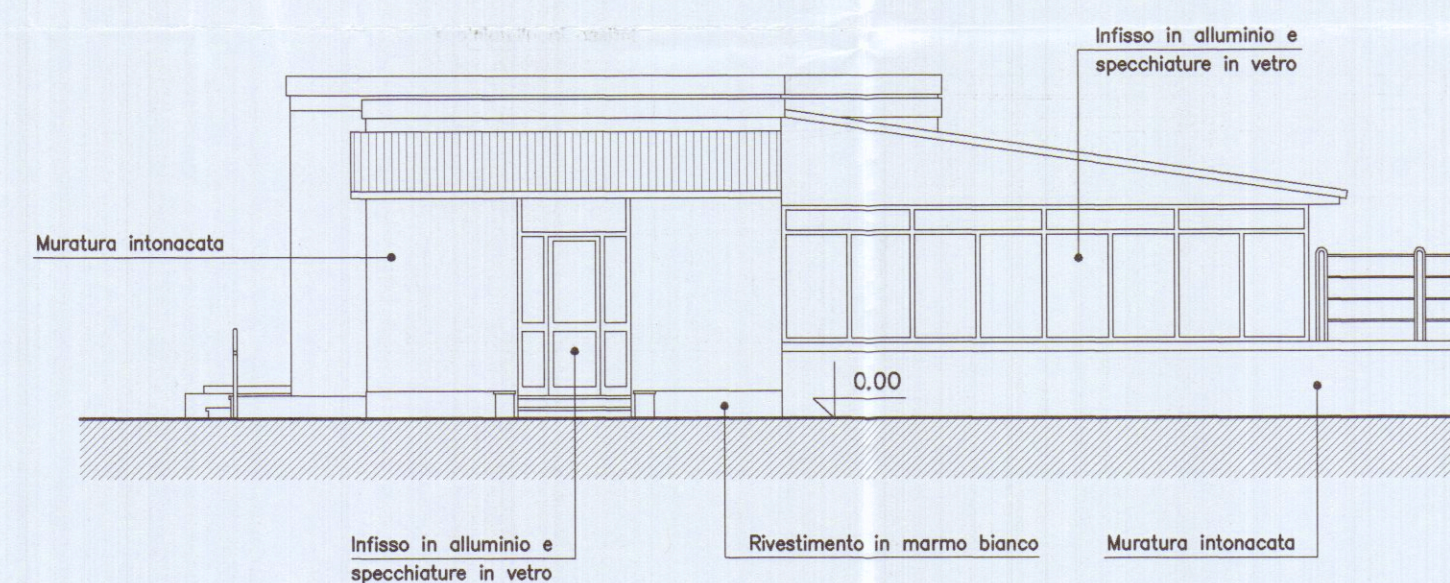


Sezione A-A

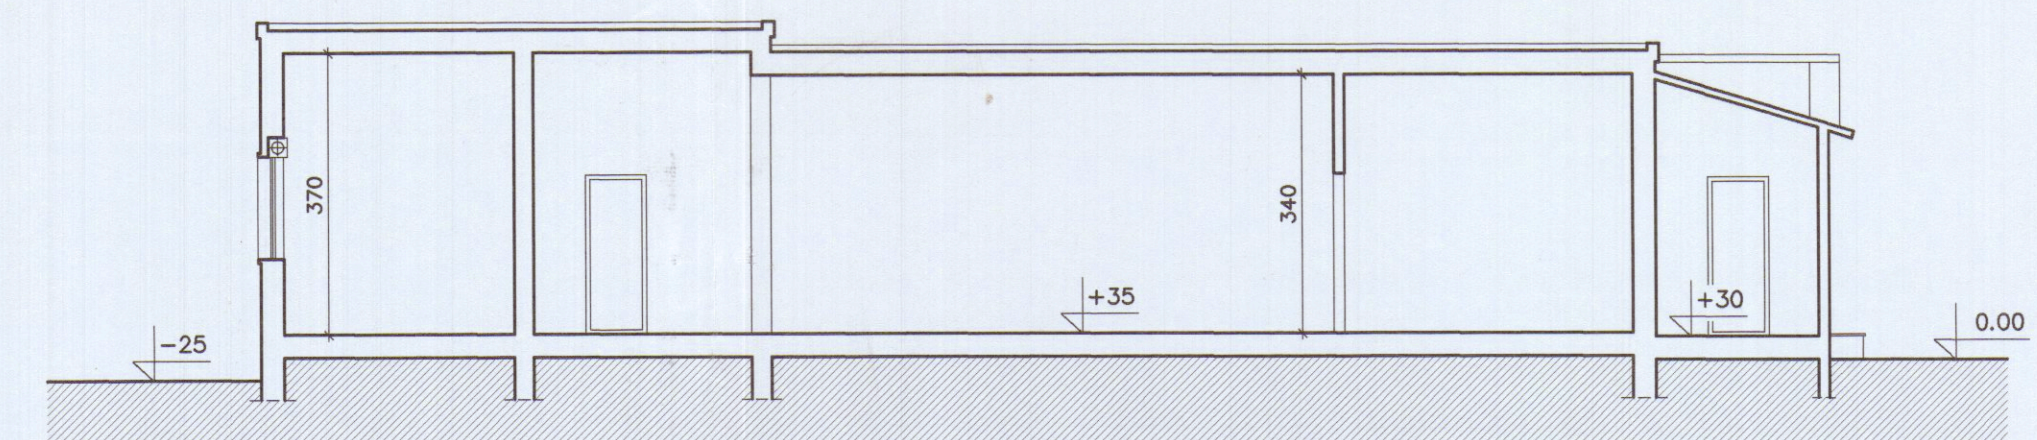


Sezione B-B

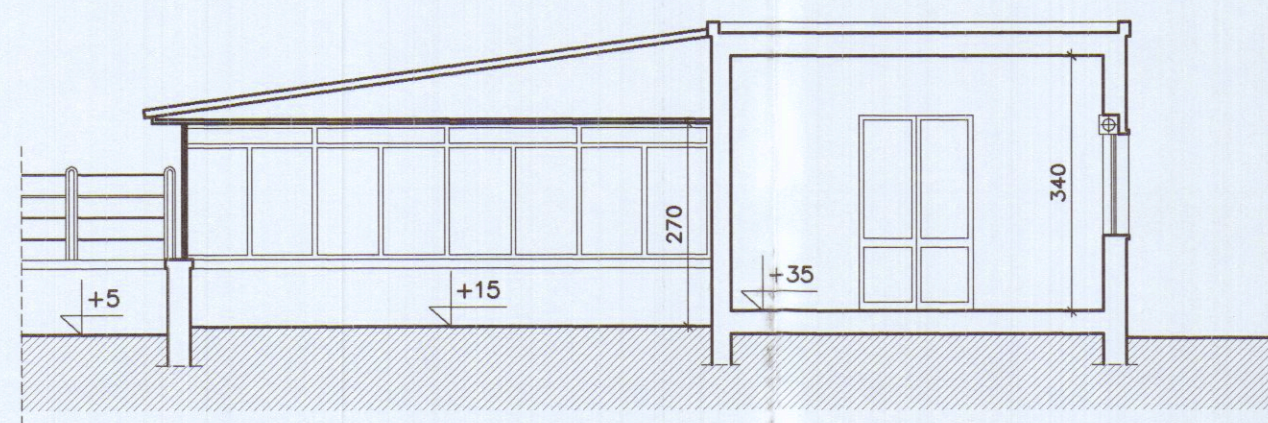


Sezione C-C

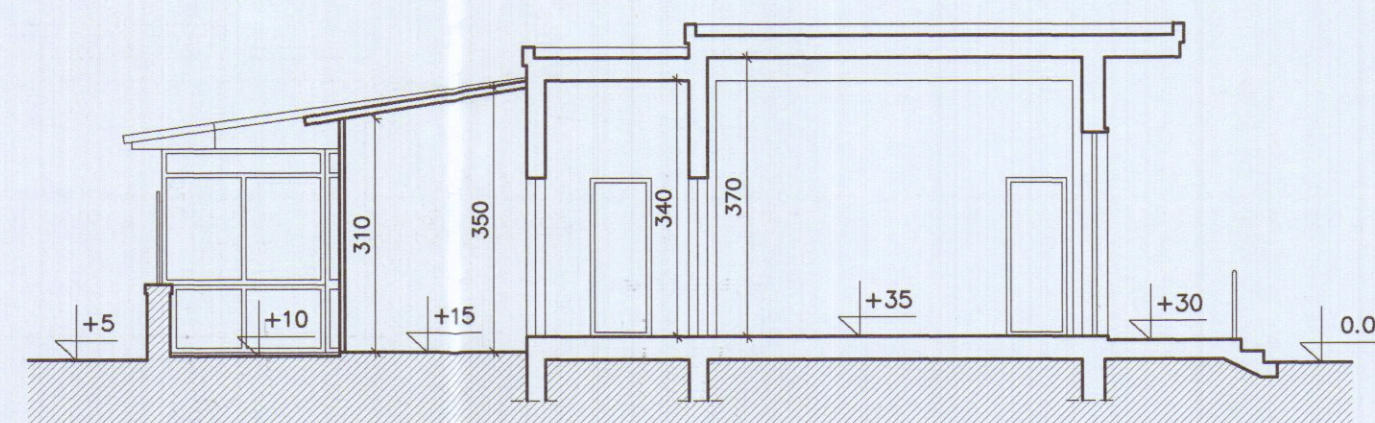

Prospetto Ovest

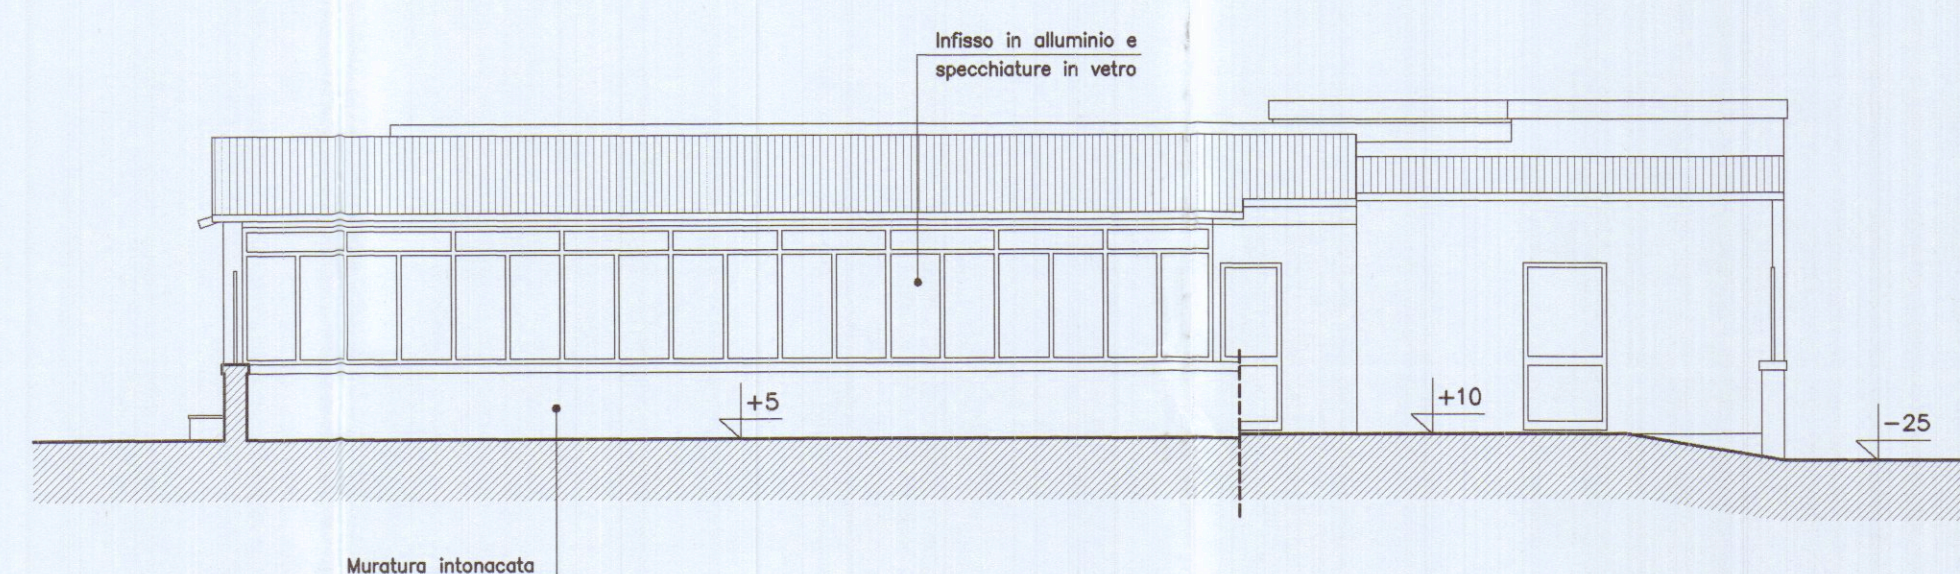

Prospetto Sud

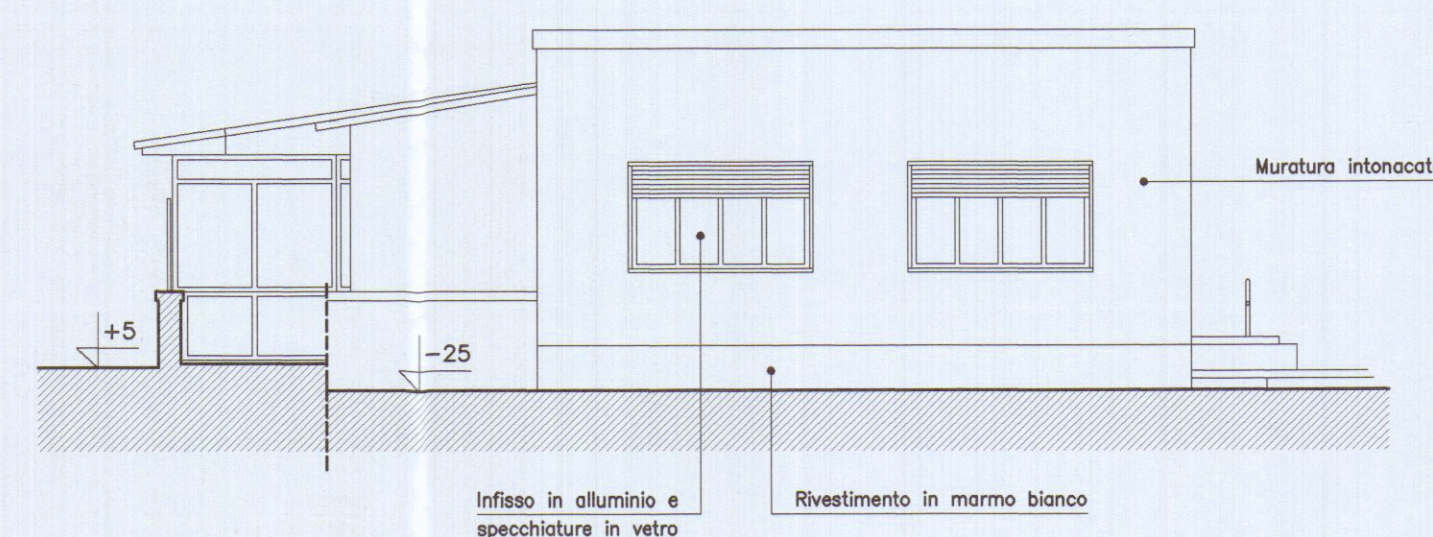

PROGETTAZIONE:			ING. GIUSEPPE FRUZZETTI VIA CAVOUR 17 – CARRARA		
COMMITTENTE:			PORTO DI CARRARA S.p.A. VIALE DA VERRAZZANO 2 – CARRARA		
0	Nov. 05	PRIMA USCITA	ZANOBINI	FRUZZETTI	
REV.	DATA	DESCRIZIONE	DISEGN.	CONTR.	APPROV.
PROPRIETA':			File		
COMUNE DI CARRARA			02_Esistente		
OGGETTO:			SCALA	TAVOLA	
Manutenzione straordinaria alla sede della Delegazione Comunale di Marina di Carrara			1:100	2	
TITOLO:			ESISTENTE PIANTE – PROSPETTI – SEZIONI		