19 GEN. 1983

PROGETTO PER LA COSTRUZIONE DI n° 12 ALLOGGI NEL COMUNE DI CARRARA LOCALITA' BONASCOLA S. LUCA FONDI A.N.I.A.

MARCA DA BOLLO
LIRE 500

VARIANTE

VARIANTE E RINNOVO
Approvato dal Sindaco alle condizioni della concessione edilizia originaria
n. 125 del 17.11.1981
CARRARA, li 11 FEB. 1983
L' INGEGNERE CAPO

	scala:
PARTICOLARI FINESTRE E PORTE	1:20
PARTICOLARE SCALA	1:20
PARTICOLARE GRONDA	1:20
PARTICOLARE RIVESTIMENTO FACCIATA	1:20

i proprietari:

Arnaldo Zucchini
IL VICE PRESIDENTE
(Arnaldo Zucchini)

ISTITUTO AUTONOMO PER LE CASE POPOLARI delle Provincie di MASSA CARRARA

collaboratori:

arch. F. Piccioli

arch. E. Bertani

progettista:

studio tecn. i.a.c.p.

TAV. **3**

IL DIRETTORE TECNICO
(Dott. Arch. Dino Geloni)

17 GEN. 1983

VARIANTE

APPROVATO
11 FEB. 1983

CONTROLLATO
IL TECNICO

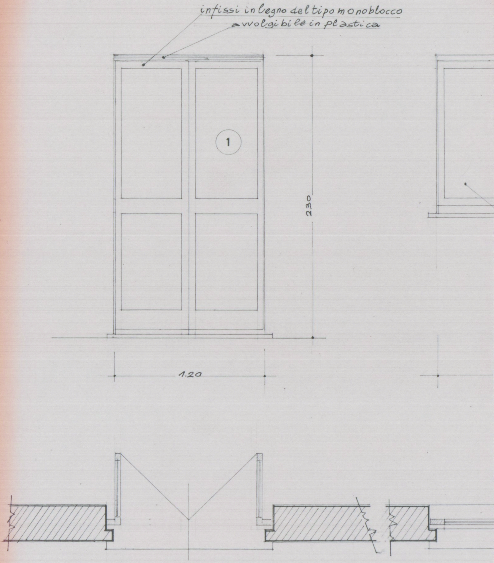
infissi in legno del tipo monoblocco
avvolgibile in plastica
1
230
1.20

SCHEMA DEGLI INFISSI scala 1:20

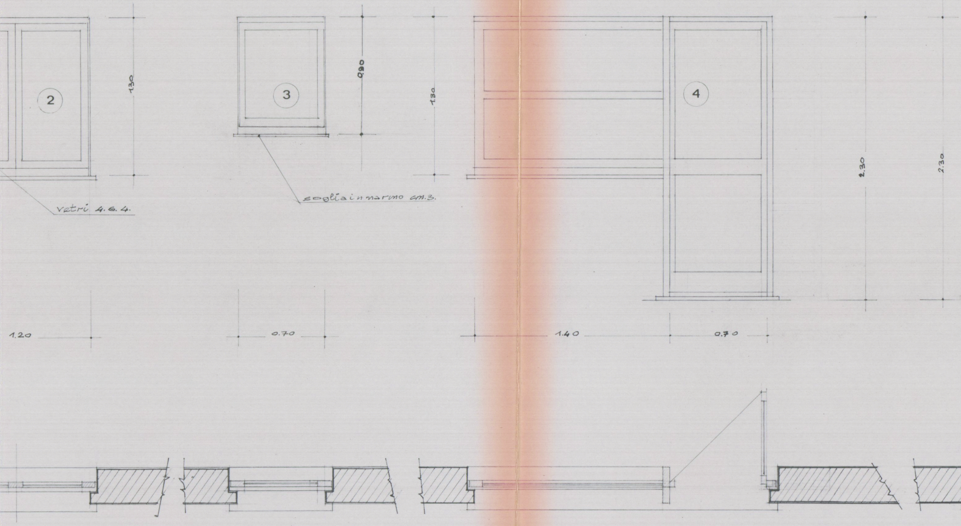
2
1.30
vetri 4.6.4.
3
0.90
1.30
soglia in marmo cm.3.
4
2.30
2.30
1.20
0.70
1.40
0.70

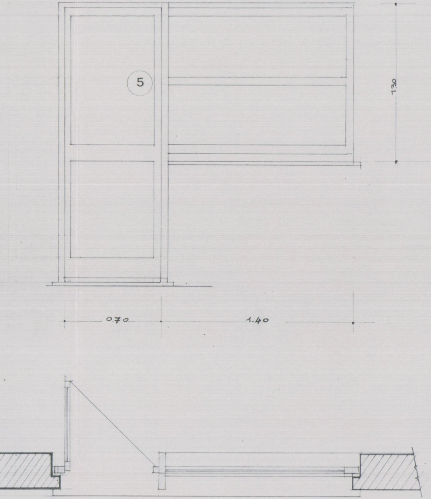
5
1.30
0.70
1.40

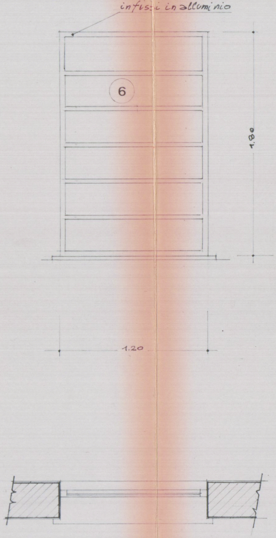
infissi in alluminio
6
1.80
1.20

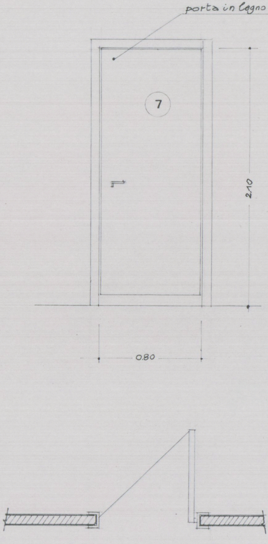
porta in legno
7
2.10
0.80

tamburato

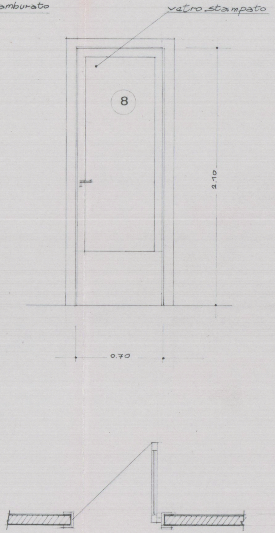
vetro stampato
8
2.10
0.70

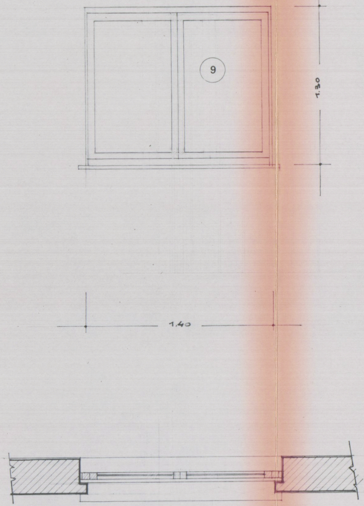

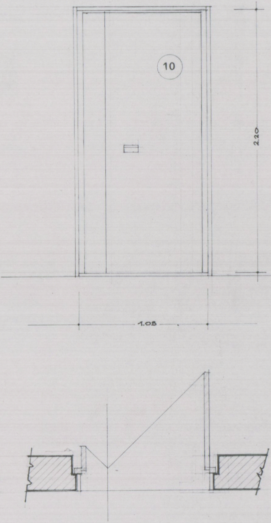

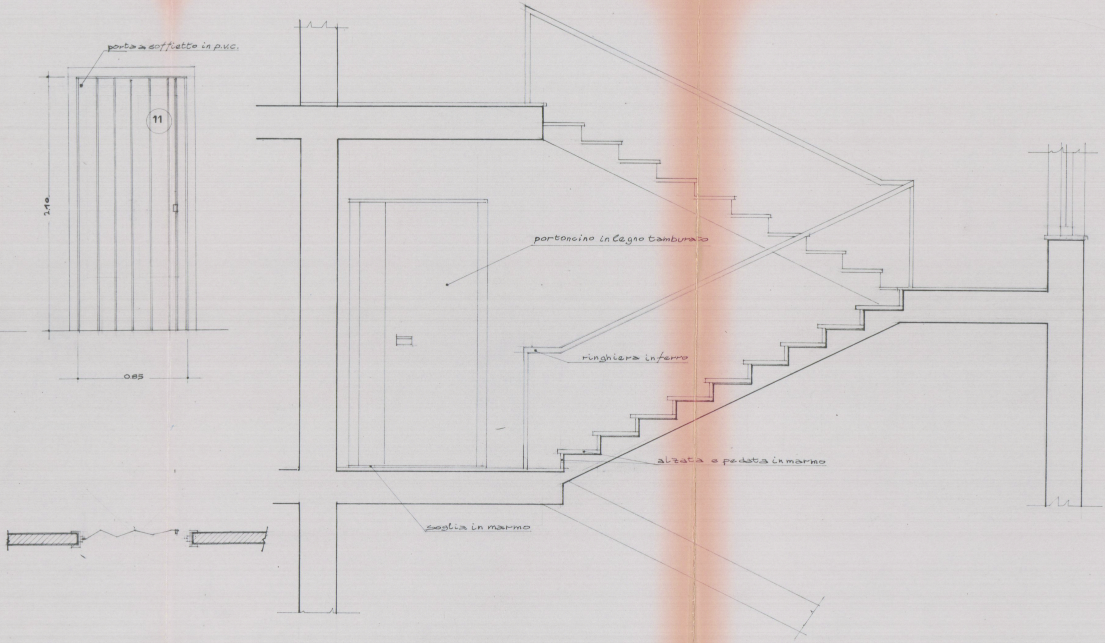
porta a soffietto in p.v.c.
11
2.10
0.85
portoncino in legno tamburato
ringhiera in ferro
alzata e pedata in marmo
soglia in marmo

PARTICOLARE VANO SCALA scala 1:20

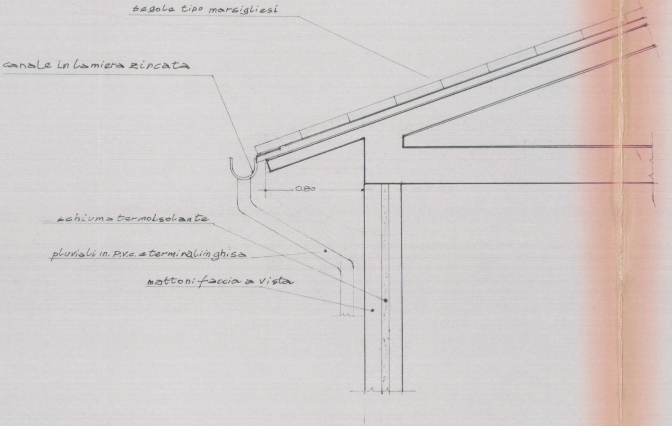
tegola tipo marsigliesi
canale in lamiera zincata
0.80
schiuma termoisolante
pluviali in p.v.c. a terminali in ghisa
mattoni faccia a vista

PARTICOLARE GRONDA scala 1:20

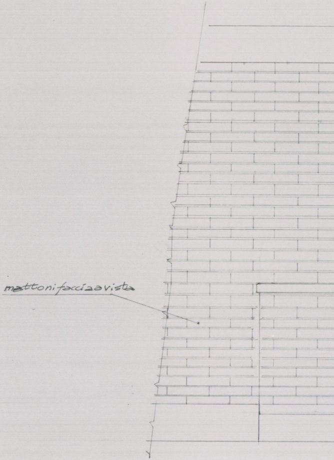
mattoni faccia a vista

PARTICOLARE FACC

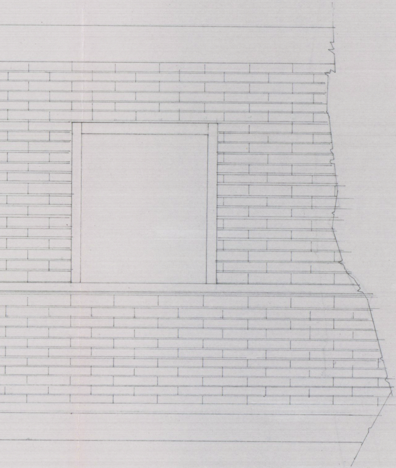

ATA scala 1:20