

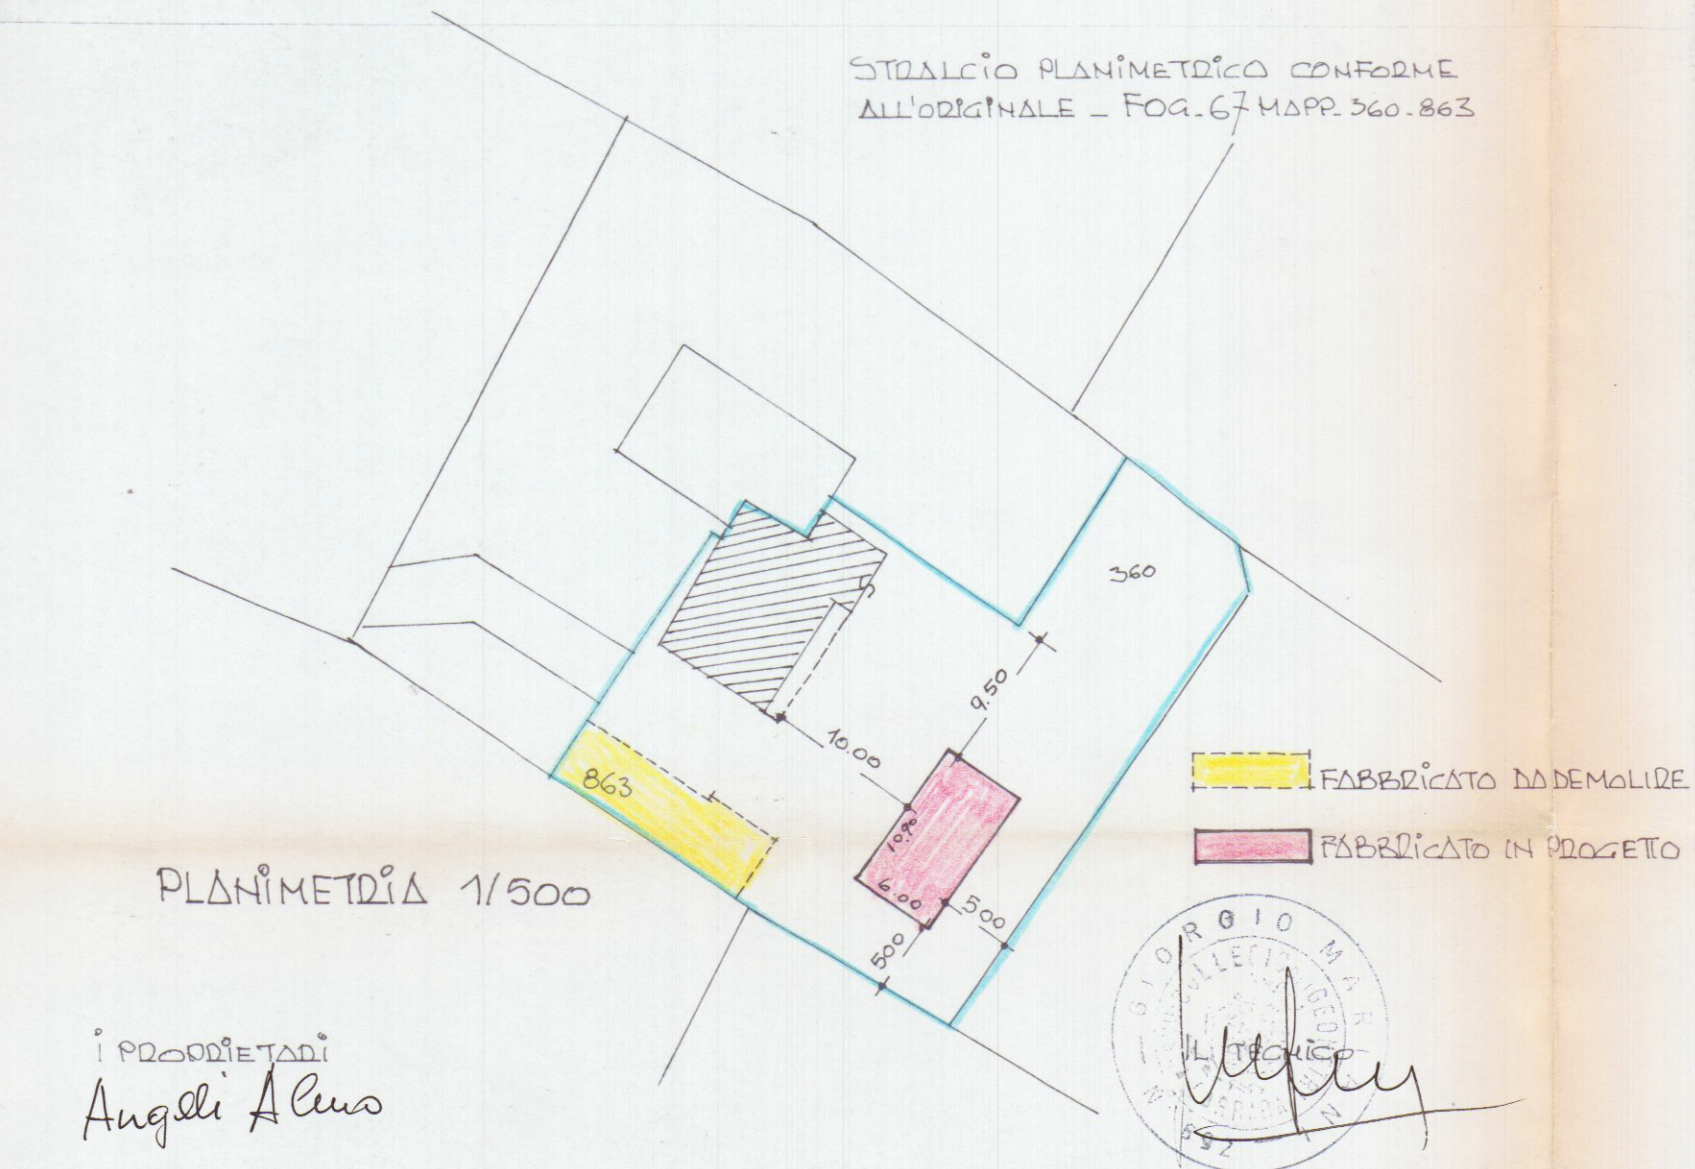


PROGETTO PER LA DEMOLIZIONE E RICOSTRUZIONE
 DI UN MANUFATTO AD USO CANTINA E AUTODIMESSA
 PER CONTO DEI SIGG. ANGELI ALMO - GIANNARELLI MARIA
 Scala - 1/100


LOPEZE DI COMPLETAMENTO

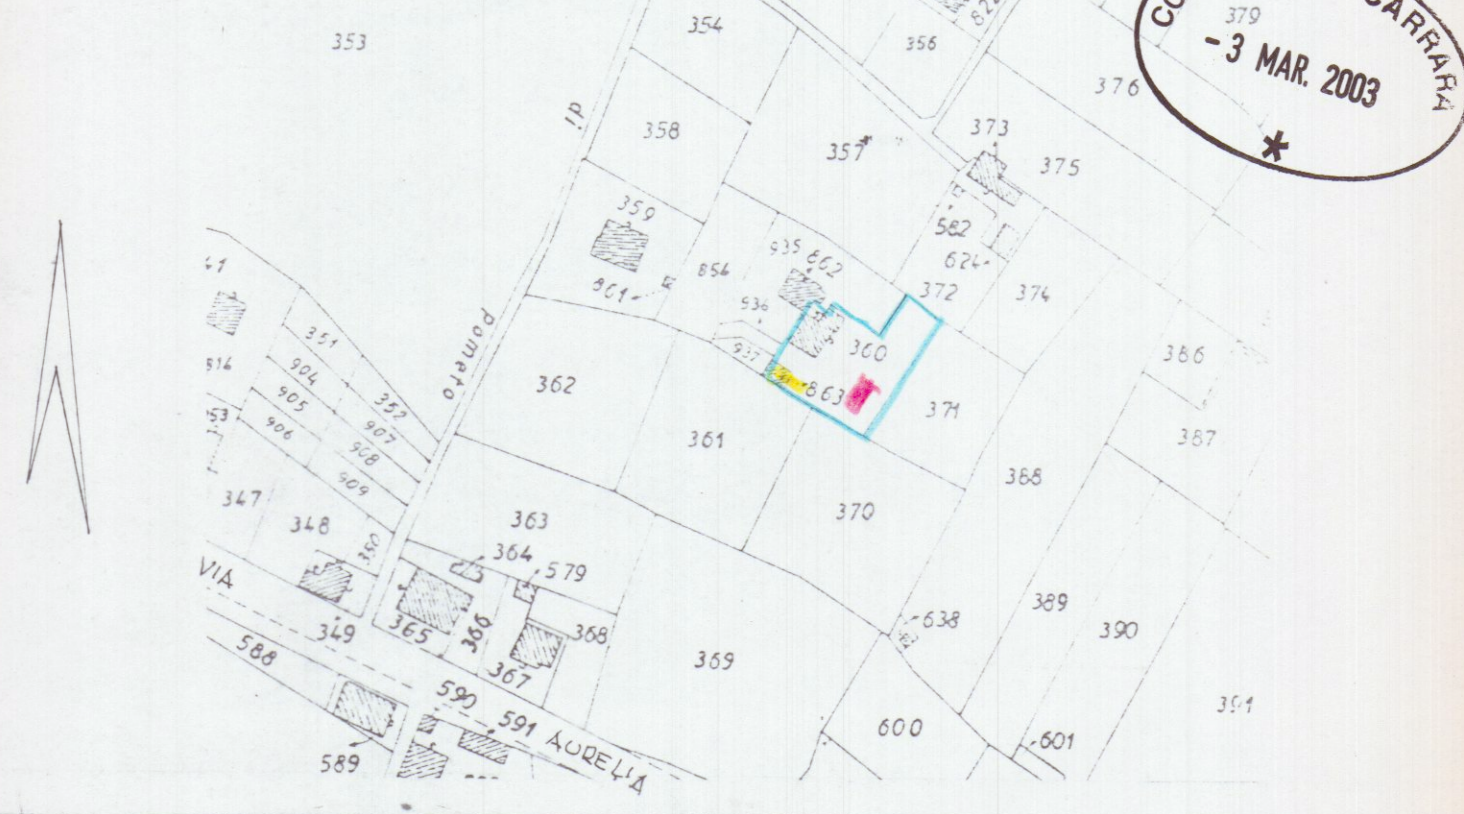


PROGETTO DI VARIANTE

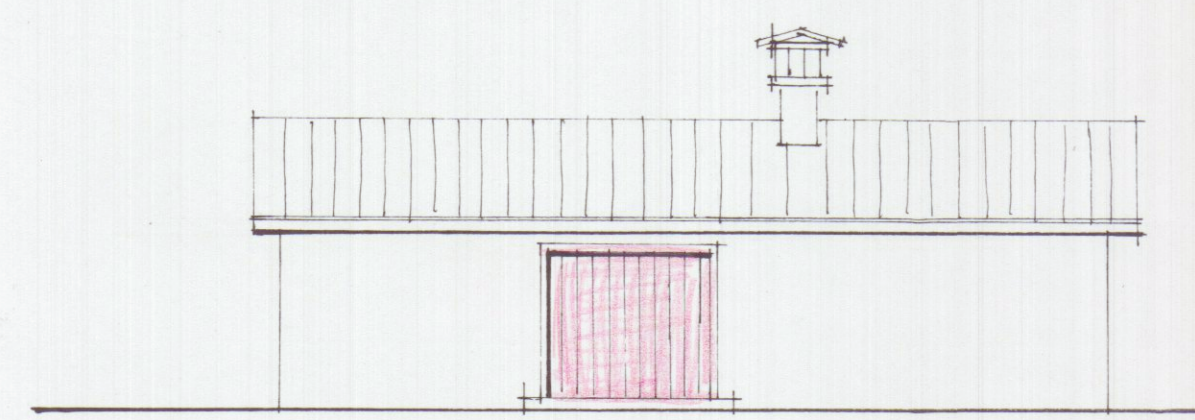


PROSPETTO OVEST

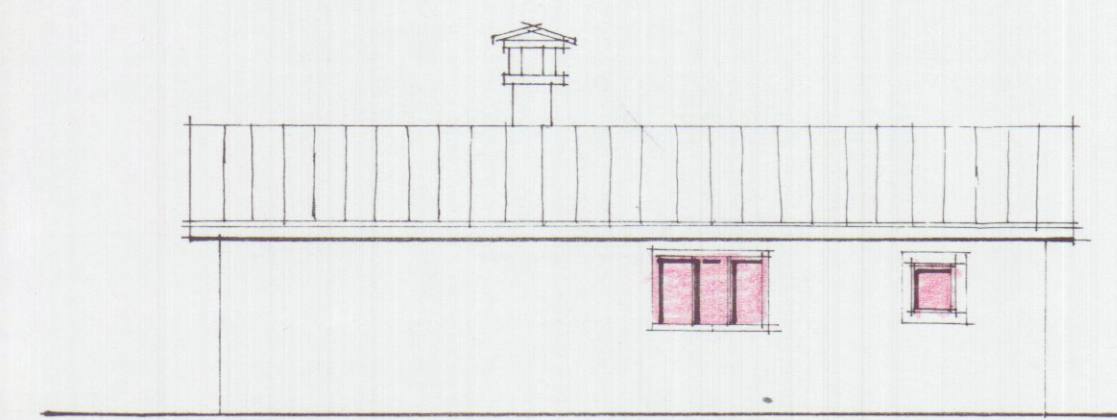


PROSPETTO EST

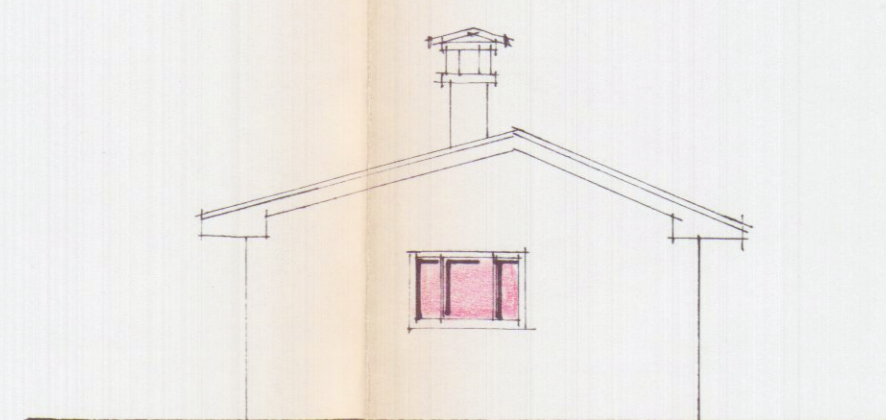


PROSPETTO SUD

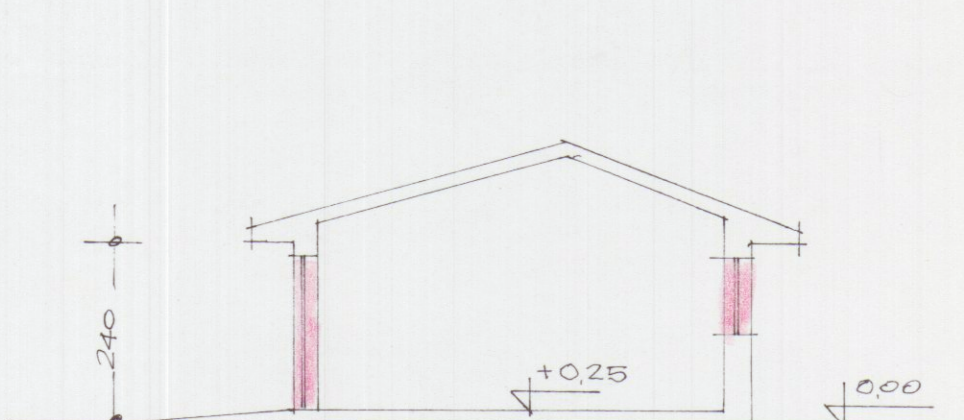


SEZIONE D-D

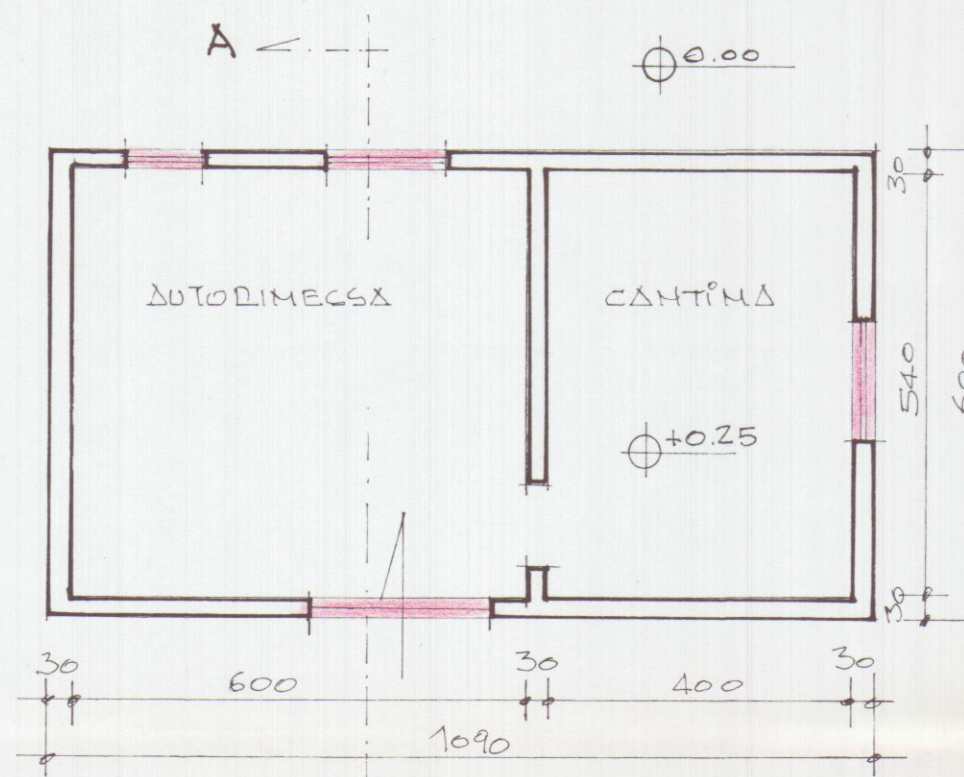


PIANTA MODIFICATA

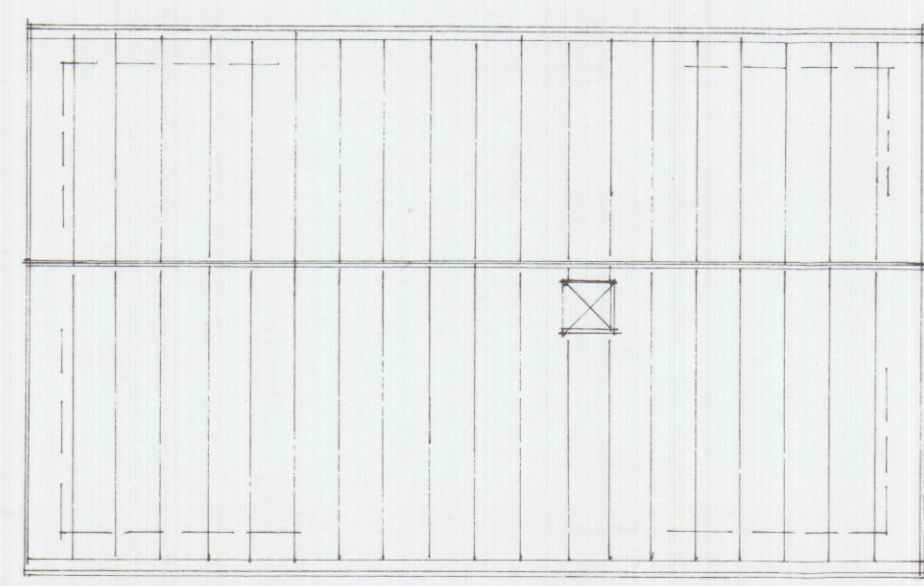


PIANTA COPERTURA

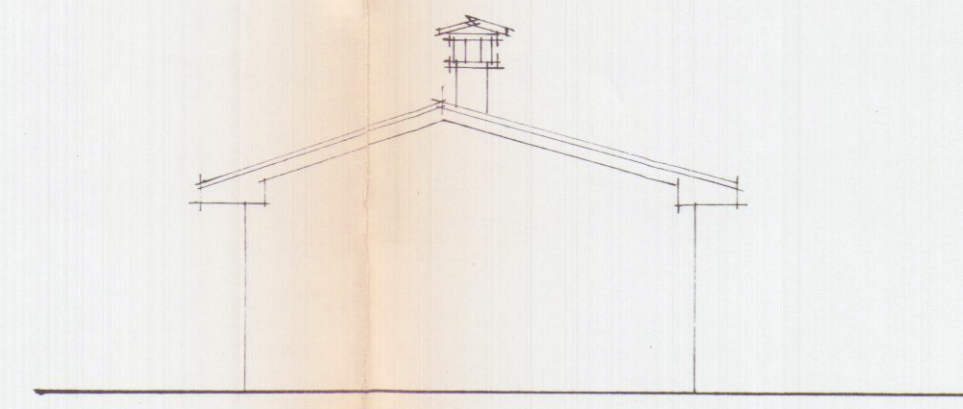

PROSPETTO NORD

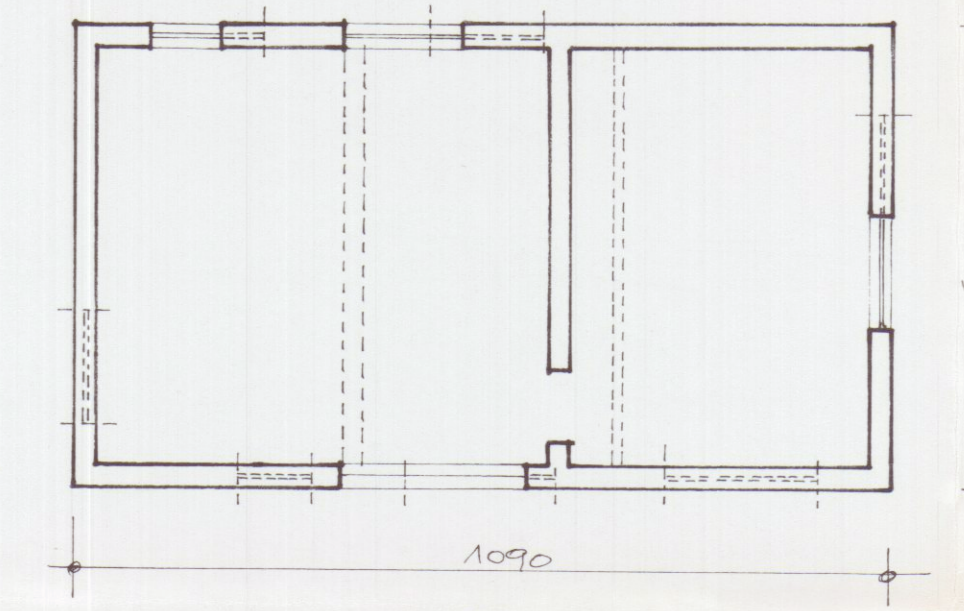

STATO SOVRAPPONTO

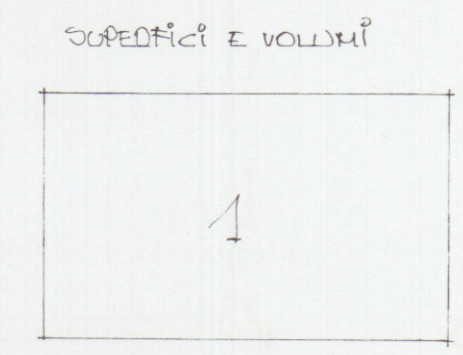

$1 \times 10.90 \times 6.00 = Mq 65.40 \times 2.40 = Mc 156.96$