


DOCUMENTAZIONE FOTOGRAFICA

Con schema di ripresa punti di scatto allegata alla
Comunicazione Inizio Lavori Asseverata
presentata dalla Sig.ra BERTINI ANGELA MARIA

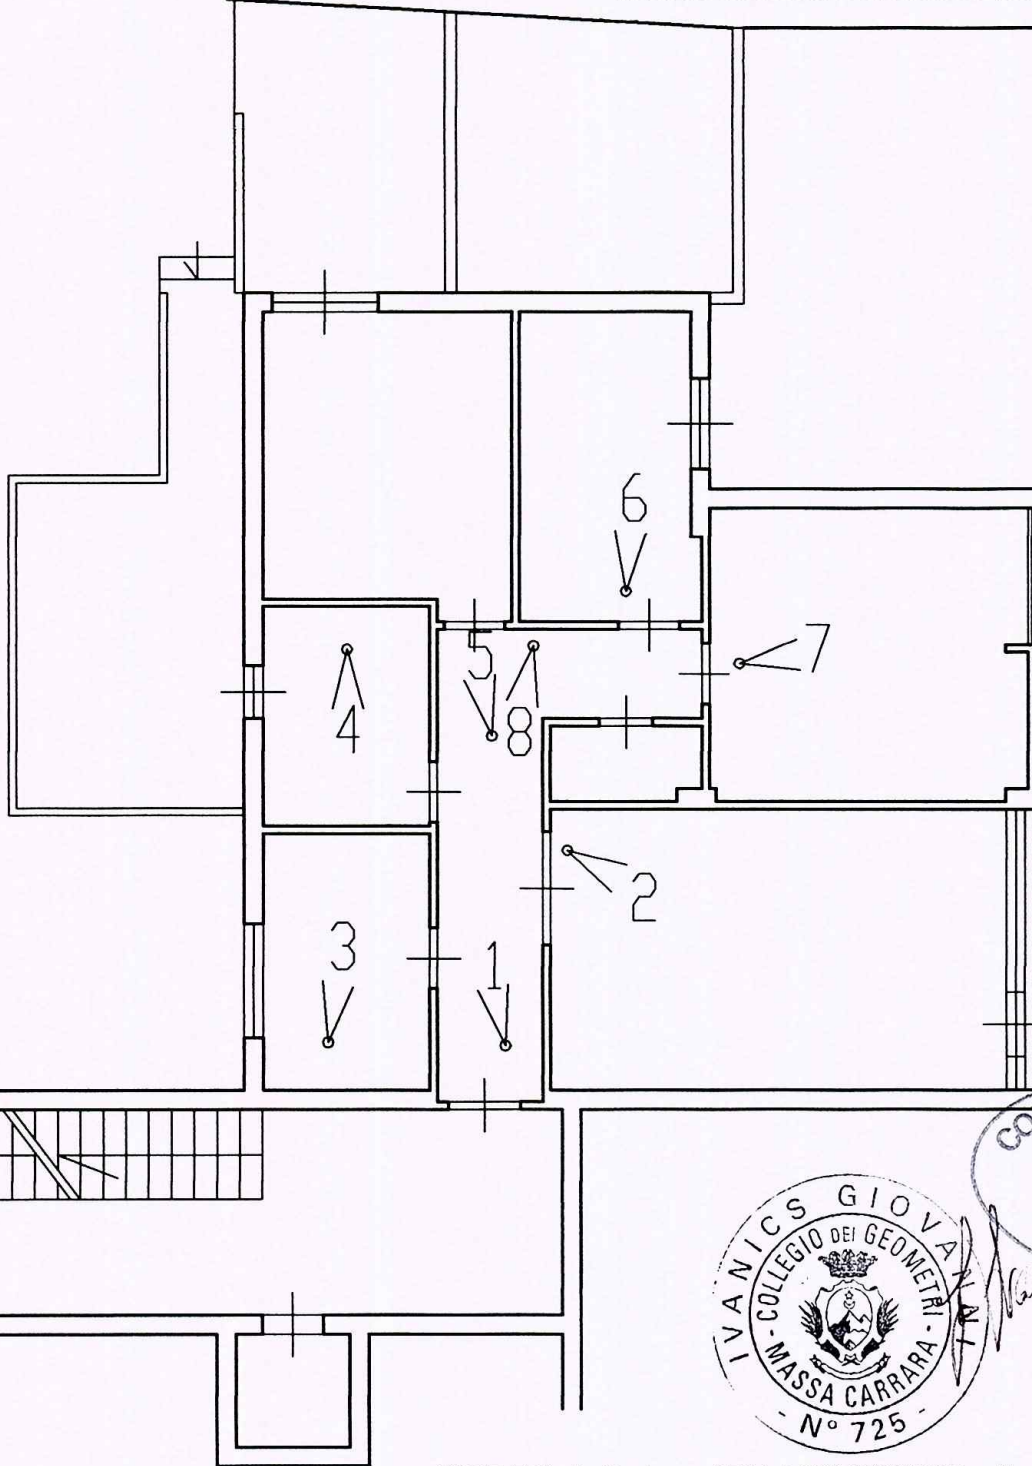

PIANTA PIANO PRIMO H= 2,80




COMUNE DI CARRARA
- 1 DIC. 2017



**GIOVANNI
IVANICS
GEOMETRA**

CARRARA via Carriona n° 71 tel. 335.6662108 Email: giovanni.ivanics@alice.it

ORIENTAMENTO

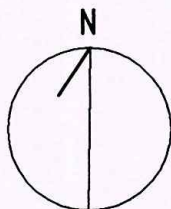

**MANUTENZIONE STRAORDINARIA
DI UNITA' IMMOBILIARE RESIDENZIALE**

**DOCUMENTAZIONE FOTOGRAFICA
INDICAZIONE DEI PUNTI DI SCATTO**

COMMITTENZA
Bertini Angela Maria

SITO
Via Montia 33 - Carrara MS

SCALA
1:100

DATA
27.11.2017

FOGLIO
39

MAPPALAE/I
221 SUB. 17


DOCUMENTAZIONE FOTOGRAFICA

Allegata alla Comunicazione Inizio Lavori Asseverata - CILA
Presentata dalla Sig.ra BERTINI ANGELA MARIA

Foto 1



Foto 2

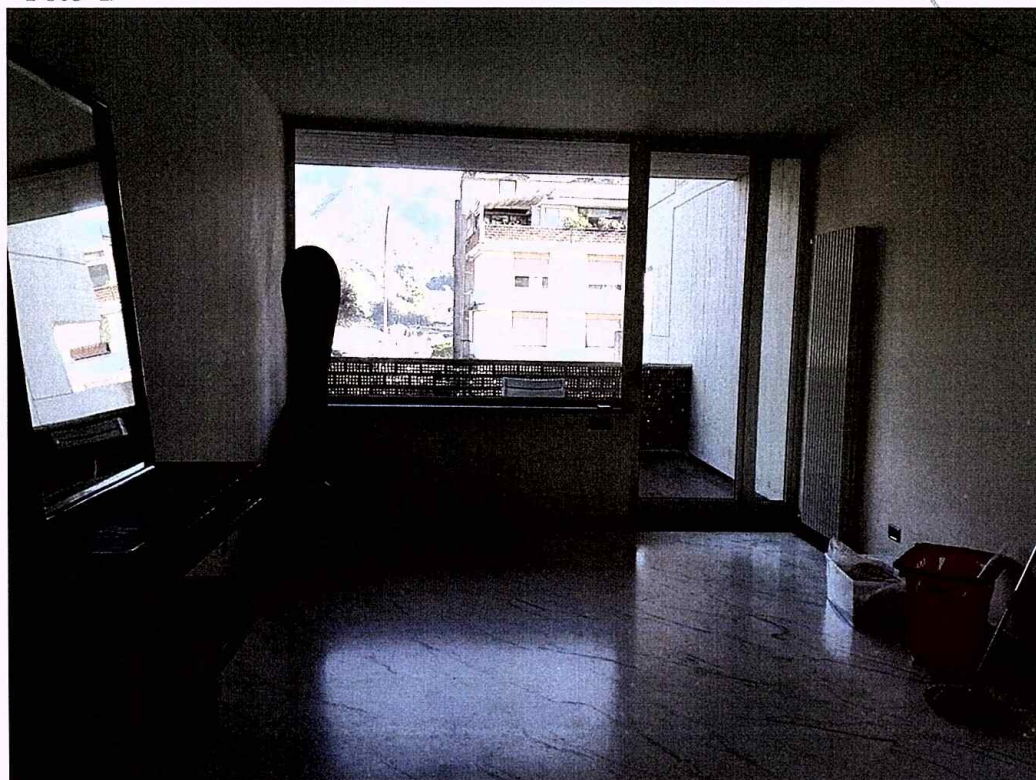


COMUNE DI CARRARA
- 1 DIC. 2017
*

DOCUMENTAZIONE FOTOGRAFICA

Allegata alla Comunicazione Inizio Lavori Asseverata - CILA
Presentata dalla Sig.ra BERTINI ANGELA MARIA

Foto 3

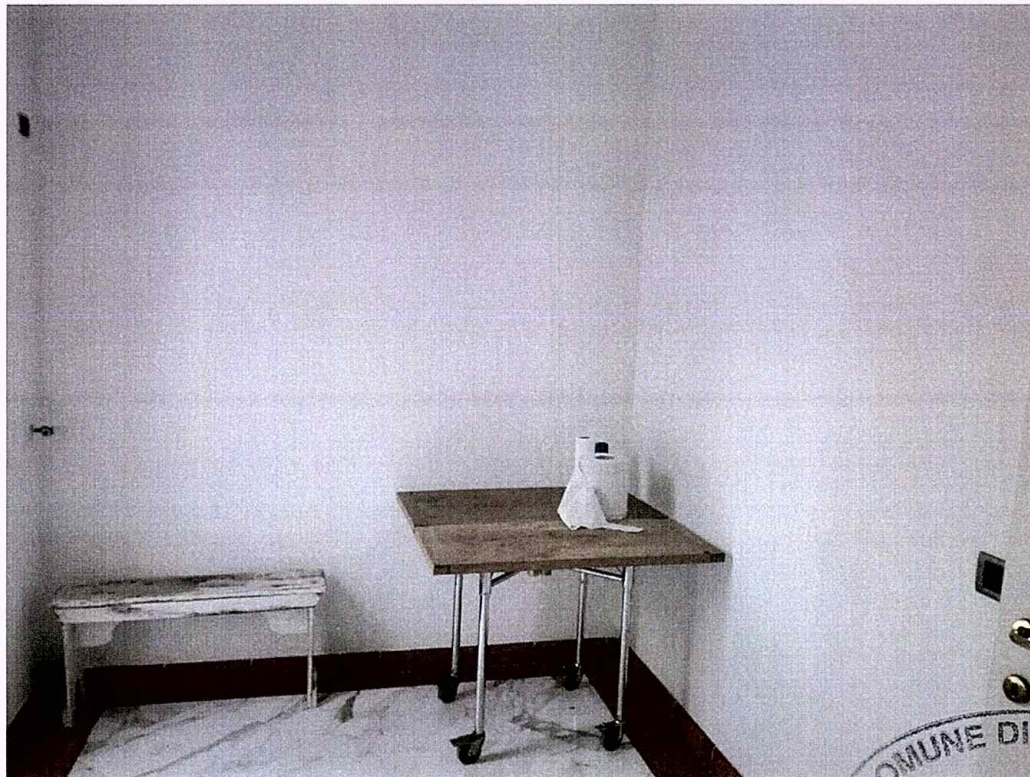

COMUNE DI CARRARA
- 1 DIC. 2017
✱

Foto 4



DOCUMENTAZIONE FOTOGRAFICA

Allegata alla Comunicazione Inizio Lavori Asseverata - CILA
Presentata dalla Sig.ra BERTINI ANGELA MARIA

Foto 5



Foto 6



COMUNE DI CARRARA
- 1 DIC. 2017

DOCUMENTAZIONE FOTOGRAFICA

Allegata alla Comunicazione Inizio Lavori Asseverata - CILA
Presentata dalla Sig.ra BERTINI ANGELA MARIA

Foto 7



Foto 8



DI CARRARA
- 1 DIC. 2017
*

SUPERFICI UTILI e RAPPORTI AEREOILLUMINANTI					
STATO ESISTENTE					
vano	destinazione	superficie netta		superficie finestrata	1/rapporto
1	ingresso	8,7		-	-
2	disimpegno	2,50		-	-
3	cucina	7,65		1,87	4
4	soggiorno	22,35		8,06	3
5	bagno	6,50		1,65	4
6	ripostiglio	2,00		-	-
7	camera	12,80		3,19	4
8	studio	9,50		2,75	3
9	camera	16,25		2,97	5
	SUPERFICIE UTILE		88,25		
STATO DI PROGETTO					
vano	destinazione	superficie netta		superficie finestrata	1/rapporto
1	ingresso	8,7		-	-
2	disimpegno	4,60		-	-
3	cucina	9,00		1,65	5
4	soggiorno	22,55		8,06	3
5	bagno	5,00		1,87	3
6	camera	12,80		3,19	4
7	studio	9,50		2,75	3
8	camera	16,25		2,97	5
	SUPERFICIE UTILE		88,40		
Carrara, 27 novembre 2017				Il tecnico	
				Geom. Giovanni Ivanics	



PIANTA PIANO PRIMO H= 2,80

Giardino Esclusivo

Terrazza

mq 10,00

Vuoto

Terrazza

mq 63,20

Camera

mq 12,80

Studio

mq 9,50

Camera

mq 16,25

Bagno

mq 6,50

Disim.

mq 2,50

Ripost.

mq 2,00

Cucina

mq 7,65

Soggiorno

mq 22,35

Ingresso


mq 8,70

Scale Comuni

Ascensore
Comune

ORIENTAMENTO

N

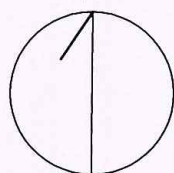

CARRARA via Carriona n° 71 tel. 335.6662108 Email: giovanni.ivanics@alice.it

MANUTENZIONE STRAORDINARIA
DI UNITA' IMMOBILIARE RESIDENZIALE

SCHEMA DELLE MISURE
STATO ATTUALE

COMMITTENZA
Bertini Angela Maria

SITO
Via Montia 33 - Carrara MS

SCALA
1:100

DATA
27.11.2017

FOGLIO
39

MAPPAL./I
221 SUB. 17

PIANTA PIANO PRIMO H= 2,80

Giardino Esclusivo

Terrazza

mq 10,00

Vuoto

Terrazza

mq 63,20

⑥
Camera

mq 12,80

⑦
Studio

mq 9,50

⑧
Camera

mq 16,25

③
Cucina

mq 9,00

②
Disim.

mq 4,60

④
Soggiorno

mq 22,55

⑤
Bagno

mq 5,00

①
Ingresso


mq 8,70

Scale Comuni

Ascensore
Comune

ORIENTAMENTO

N

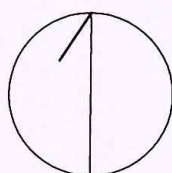

GIOVANNI
IVANICS
GEOMETRA

CARRARA via Carriona n° 71 tel. 335.6662108 Email: giovanni.ivanics@alice.it

MANUTENZIONE STRAORDINARIA
DI UNITA' IMMOBILIARE RESIDENZIALE

SCHEMA DELLE MISURE
STATO DI PROGETTO

COMMITTENZA
Bertini Angela Maria

SITO
Via Montia 33 - Carrara MS

SCALA
1:100

DATA
27.11.2017

FOGLIO
39

MAPPAL/1
221 SUB. 17

AUTOCERTIFICAZIONE DI CONFORMITA'
DEL PROGETTO ALLE
NORME IGIENICO-SANITARIE
(art. 82, comma 5, lettera a) della L.R. 01/2005)

sull'immobile sito in Via MONTIA n. 33 e identificato catastalmente come segue

Catasto terreni	sezione		foglio		particella		sub	
Catasto fabbricati	sezione		foglio	38	particella	221	sub	17



DICHIARA

1. che gli interventi da realizzare nell'immobile indicato in premessa, non comportano valutazioni tecnico-discrezionali e sono conformi al Regolamento Edilizio Comunale e alle vigenti norme igienico-sanitarie;
2. che ha verificato i requisiti relativi all'impermeabilità, all'illuminazione, all'aerazione e al dimensionamento dei locali (superfici finestrate, altezza e superficie minima dei vani, ecc.) e quant'altro disposto dalla vigente normativa in materia;

Carrara, li | 2 | 7 | - | 1 | 1 | - | 2 | 0 | 1 | 7 |


Il professionista

(Timbro e firma per esteso e leggibile)

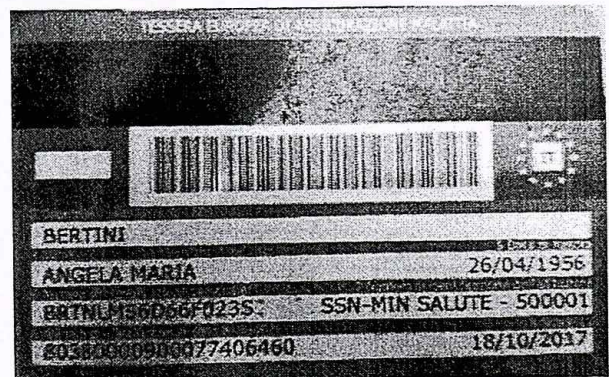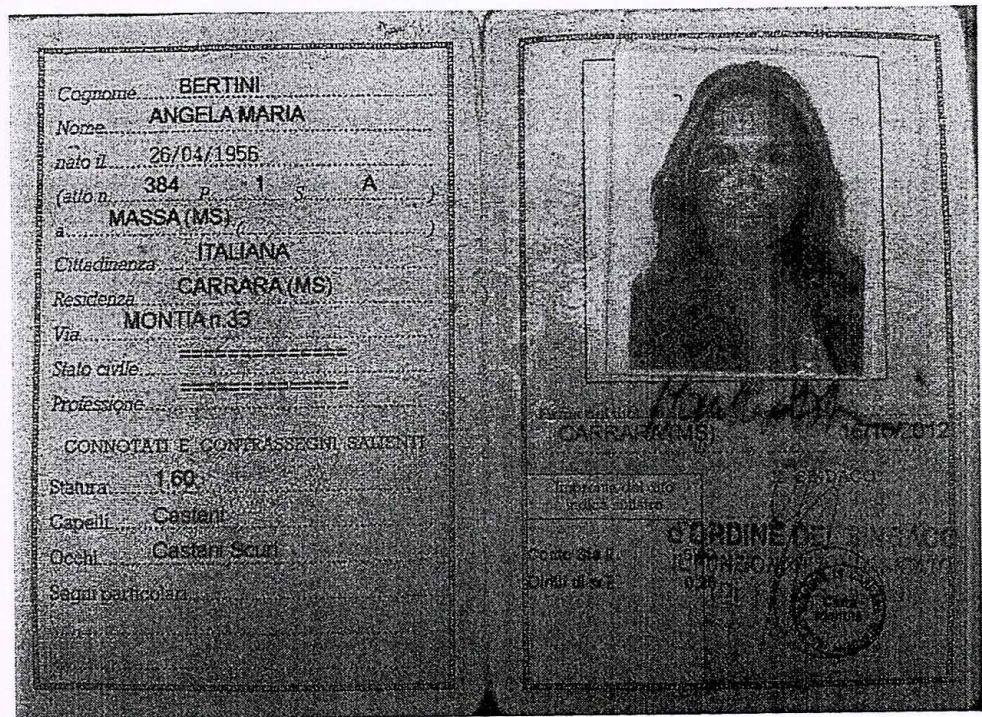

Scadenza: 16/12/2011

AS 2750522

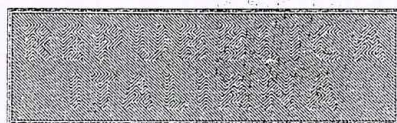

IPZS SPA - OFFICINA CV - RCMA

REPUBBLICA ITALIANA



COMUNE DI
CARRARA

CARTA D'IDENTITÀ

N° AS 2750522

DI
IVANICS
GIOVANNI

Cognome..... IVANICS
Nome..... GIOVANNI
nato il..... 06/08/1964
(atto n. 442 P 1 S A)
a..... CARRARA (MS)
a..... ITALIANA
Cittadinanza..... CARRARA (MS)
Residenza..... CARRARA n.71
Via..... Coniugato
Stato civile..... LIBERO PROFESSIONISTA
Professione.....
CONNOTATI E CONTRASSEGNI SALIENTI
Statura..... 1,75
Capelli..... Castani
Occhi..... Castani
Segni particolari.....



Firma del titolare.....
CARRARA (MS) 16/12/2011

ALL'ORDINE DEL SINDACO
IL FUNZIONARIO INCARICATO
(Dr. Franca Fabrizi)

Imposta
dovuta
Comune
5,26

