

COMUNE DI CARRARA

EDIFICIO ADIBITO A NEGOZIO E UFFICI

VIA PROVINCIALE LOC. NAZZANO

PROPRIETÀ: SILVIO ANTONIOLI

PROGETTISTA: ARCH. M. ALBERTO TAGLIAGAMBE

RILIEVO

TAV. SCALA 1:100

1

DATA

IL PROPRIETARIO

Adelmo Ricciardi

IL TECNICO

ORDINE DEGLI ARCHITETTI DI MASSA-CARRARA

dott. arch. Tagliagambe Mario Alberto 65

Cod. Fisc. TGL MLB 47P03 F023E


13 MAG 1988
PARERE FAVOREVOLE
del Consorzio Zona
Industriale Apuana

Selvi i diritti dei terzi, salvo le autoriz-
zazioni di altri Enti



IL PRESIDENTE
Op. Adelmo Ricciardi


Adelmo Ricciardi

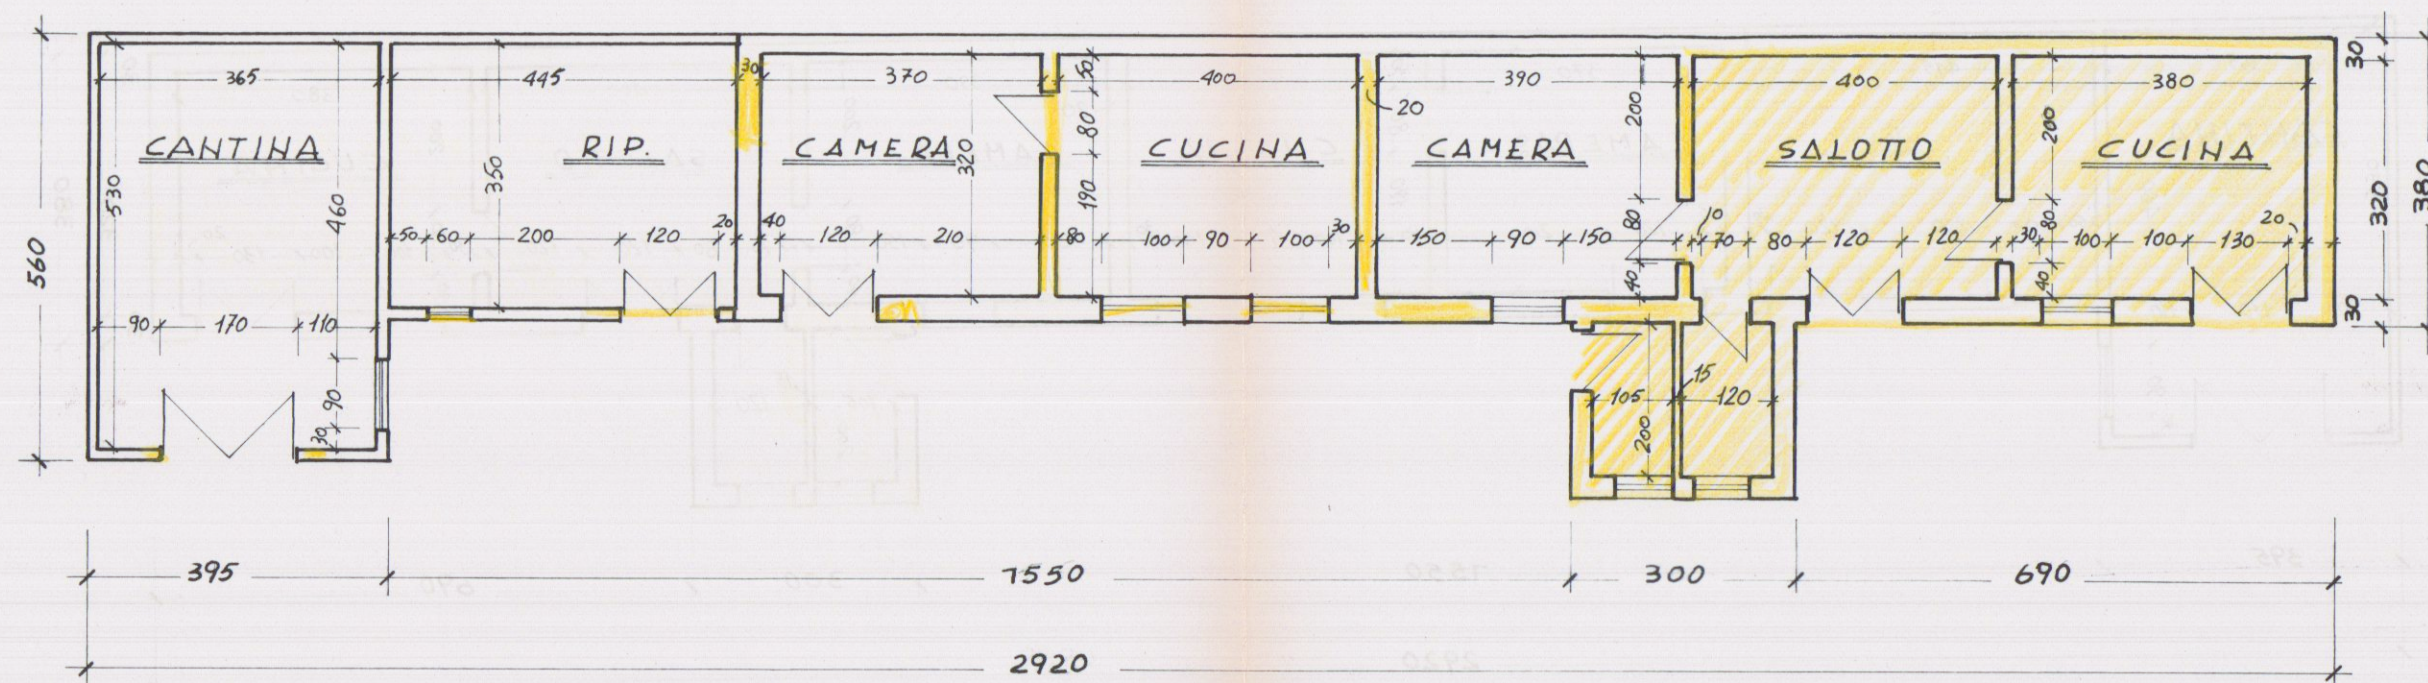

PIANTA



PROSPETTO NORD-OVEST

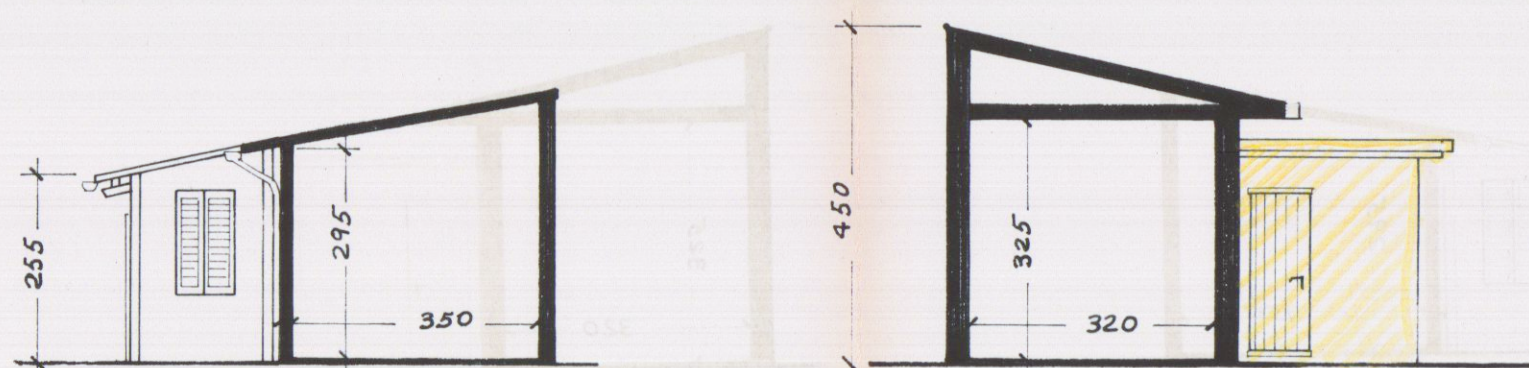

SEZ. PROSPETTO A-A

SEZ. PROSPETTO B-B