



Allegato alla D.I.A. n° /

DICHIARAZIONE DI ASSEVERAMENTO
per
DENUNCIA DI INIZIO ATTIVITA'
Art.84, comma 1, L.R. 03/01/05 n° 1

Il/La sottoscritto/a LORENZO RONCONI
nome *cognome*

nato/a a CARRARA Provincia MS il 21*09/1972

Iscritto all'Ordine/Albo Professionale DEI GEOMETRI Provincia MS al n. 951

con studio prof. in Marina di Carrara Provincia MS in via/piazza C.M. FIORILLO

n. 8 C.A.P. 54033 telefono 0585/858033 fax 0585/858033

e-mail l.ronconi@studiopolettironconi.it Codice Fiscale PNC LNZ 72P21 B832E

in qualità di **Progettista dei Lavori** di cui alla presente denuncia di inizio attività e con riferimento all'incarico progettuale ricevuto da:

ADRIANO

nome

BERNACCA

cognome

nato/a a CARRARA Provincia MS il

0	8
---	---

 -

0	2
---	---

 -

1	9	5	3
---	---	---	---

residente in MASSA Provincia MS in via/piazza DEGLI ACINI

n. 14 C.A.P. 54100 telefono 0585/631448 fax

DICHIARA

sotto la propria personale responsabilità ed ai sensi e per gli effetti dell'art. 84 della L.R. 03/01/05 n° 1:

1. che le opere oggetto della presente denuncia di inizio dell'attività saranno eseguite sull'immobile/area/edificio posto in Via/Piazza CARRIONA n° 60 località CARRARA

con estremi di identificazione catastale:

Catasto terreni sezione foglio particella

Catasto fabbricati Sezione foglio 40 particella 658 sub 103

e con destinazione d'uso attuale (*barrare la casella che interessa*):

☐ residenziale

☐ produttiva

☐ turistico produttiva



COMUNE DI CARRARA

Decorato di Medaglia d'Oro al Merito Civile

Settore Urbanistica e S.U.A.P.

- ☐ direzionale
☐ artigianale
☒ commerciale
☐ altro:

e consistono in (descrivere sommariamente l'intervento): INSEPISTO SERRANDA MOTORIATA E CONCRETO PERNO
☒ vedi relazione tecnica dettagliata che si allega alla presente (in alternativa).

e pertanto rientrano nella seguente tipologia d'intervento di cui all'art. 79 della L.R. 01/05:

- | | |
|--|---|
| ☐ Comma 1, lettera a) | ☐ Comma 2, lettera b) |
| ☐ Comma 1, lettera b) | ☐ Comma 2, lettera c) |
| ☐ Comma 1, lettera c) | ☐ Comma 2, lettera d) |
| ☐ Comma 1, lettera d) | ☐ Comma 2, lettera d1) |
| ☐ Comma 1, lettera e) | ☐ Comma 2, lettera d2) |
| ☐ Comma 1, lettera f) | ☐ Comma 2, lettera d3) |
| ☐ Comma 2, lettera a) | ☐ Comma 2, lettera e) |

2. che la legittimità urbanistica dell'attuale stato dei luoghi risulta:

- ☐ dalla realizzazione del fabbricato in data antecedente all'anno 1942, come da atto sostitutivo di notorietà allegato alla presente;
- ☐ dalla realizzazione del fabbricato in data antecedente al 01.09.1967, come da atto sostitutivo di notorietà allegato alla presente;
- ☐ dal precedente atto autorizzativo licenza/concessione edilizia/permesso di costruire n° del;
- ☐ dal precedente atto autorizzativo concessione/autorizzazione edilizia in sanatoria art. L. n° del;
- | | |
|---|--------------------|
| ☐ dalla autorizzazione edilizia | n° del |
| ☐ dalla conc. edilizia in sanatoria (ex art. 13 L. 47/85) | n° del |
| ☐ dalla autoriz. edilizia in sanatoria (ex art.13 L.47/85) | n° del |
| ☐ dalla comunicazione ex art. 26 L. 47/85 | del |
| ☐ dalla denuncia di inizio attività | del |
| ☐ dalla conc. edilizia in sanatoria (ex art.31 L.47/85) | n° del |
| ☐ dalla conc. edilizia in sanatoria (ex art.39 L.724/94) | n° del |
| ☐ dalla Autorizzazione Unica (ex D.P.R. 447/98 e s.m.i.) | n° del |

*VEDI ALLEGATO
INTEGRATIVO*

3. che per la realizzazione delle opere descritte al precedente punto 1) ricorrono le condizioni di cui all'art. 79, comma 4, della L.R. 03/01/05 n° 1 (acquisizione del preventivo atto di assenso):

☒ SI

☒ NO

4. che l'immobile/area/edificio oggetto della presente denuncia di inizio dell'attività è posto in area che il vigente Strumento Urbanistico classifica come segue:

Piano strutturale	Sistema / Sub Sistema		U.T.O.E.	
Regolamento Urbanistico	Edificio classificato	R2	Area classificata	

5. che la realizzazione delle opere descritte al precedente punto 1) ai sensi e per gli effetti del D.M. 22 gennaio 2008 n.37:

- ☒ non comporta l'installazione, la trasformazione, l'ampliamento di impianti tecnologici;
- ☐ comporta l'installazione, la trasformazione, l'ampliamento dei seguenti impianti tecnologici:
- ☒ di produzione, trasporto, distribuzione ed utilizzazione dell'energia elettrica;
- ☐ radiotelevisivo ed elettronico in genere, le antenne e di protezione da scariche atmosferiche;
- ☐ di riscaldamento e climatizzazione;





COMUNE DI CARRARA

Decorato di Medaglia d'Oro al Merito Civile

Settore Urbanistica e S.U.A.P.

- ☐ idrotermosanitario e di trasporto, trattamento, uso, accumulo e consumo di acqua;
- ☐ di trasporto ed utilizzazione di gas;
- ☐ di sollevamento di persone o cose;
- ☐ di protezione antincendio, allegato alla presente e composto di n° tavole e di relazione tecnica;

pertanto, ai sensi dell'art.125 del T.U.E. D.P.R. 380/01, l'intervento proposto è soggetto agli obblighi derivanti dalle leggi indicate e, quindi:

- ☐ allega i relativi progetti;
- ☐ allega i relativi progetti, escluso quello termico, che sarà prodotto prima dell'inizio lavori;

6. che la realizzazione delle opere descritte al precedente punto 1), ai sensi e per gli effetti della L. 9.1.1991 n° 10, del D.P.R. 26.8.1993 n° 412:

- ☒ non comporta il calcolo delle dispersioni termiche ed il progetto di contenimento dei consumi energetici;
- ☐ comporta il calcolo delle dispersioni termiche ed il progetto di contenimento dei consumi energetici, con le necessarie verifiche, e pertanto:
 - ☐ allega alla presente la documentazione progettuale, relazione e schemi grafici, redatta da professionista abilitato;
 - ☐ si impegna ad inoltrare il progetto suddetto al Settore Urbanistica e S.U.A.P. contestualmente alla comunicazione di inizio dei lavori;

7. che la realizzazione delle opere descritte al precedente punto 1), ai sensi e per gli effetti del D. Lgs. 19 agosto 2005 n.192:

- ☒ non è compresa nell'ambito di intervento di cui al D. Lgs. n. 192/2005;
- ☐ è compresa nell'ambito di intervento di cui al D. Lgs. n. 192/2005, ed è richiesta una:
 - ☐ applicazione integrale a tutto l'edificio;
 - ☐ applicazione integrale ma limitata al solo ampliamento dell'edificio;
 - ☐ applicazione limitata al rispetto di specifici parametri, livelli prestazionali e prescrizioni;e pertanto:
 - ☐ allega alla presente la documentazione progettuale, relazione e schemi grafici, redatta da professionista abilitato, attestante il rispetto delle prescrizioni di cui al D. Lgs. 192/2005;
 - ☐ si impegna ad inoltrare il progetto suddetto al Settore Urbanistica e S.U.A.P. contestualmente alla comunicazione di inizio dei lavori;

8. che, ai fini dell'art. 93 del D.P.R. 380/01 e dell'art.105 L.R. n. 1/05 (Zone Sismiche), l'intervento proposto:

- ☒ non è soggetto alla disciplina sopra citata;
- ☐ è soggetto alla disciplina in materia di costruzioni in zona sismica e pertanto sarà provveduto, prima dell'inizio dei lavori strutturali, al deposito del relativo progetto all'Ufficio Tecnico del Genio Civile di Massa Carrara, presentando al Comune copia dell'attestato di deposito;

9. che, ai fini dell'eliminazione delle barriere architettoniche, l'intervento proposto rispetta le prescrizioni dell'allegato I del Regolamento Edilizio, e:

- ☐ è soggetto alle disposizioni di cui all'art 82 del D.P.R. 380/01 trattandosi di edificio o spazio pubblico, o privato aperto al pubblico, e pertanto le opere risultano conformi a quanto ivi prescritto, come da dichiarazione e schemi dimostrativi allegati alla Denuncia di Inizio Attività di cui alla presente asseverazione;
- ☐ è soggetto alle disposizioni di cui al punto precedente, e pertanto viene dimostrato il requisito della visitabilità condizionata nei casi previsti dall'art. 5.7 del D. M. 236/89;
- ☒ non è soggetto alle disposizioni di cui all'art. 82 del D.P.R. 380/01;



COMUNE DI CARRARA

Decorato di Medaglia d'Oro al Merito Civile

Settore Urbanistica e S.U.A.P.

☐ è soggetto alle prescrizioni dell'art. 77 e seguenti del D.P.R. 380/01, del D.M. 236/89 e della L. R. 47/91 e successive modificazioni ed integrazioni, come da dichiarazione e schemi dimostrativi allegati alla Denuncia di Inizio Attività di cui alla presente asseverazione, e pertanto soddisfa il requisito di:

☐ accessibilità ☐ visitabilità ☐ adattabilità

☐ non è soggetto alle prescrizioni dell'art. 77 e seguenti del D.P.R. 380/01, del D.M. 236/89 e della L. R. 47/91 e successive modificazioni ed integrazioni.

10. che, ai sensi dei disposti del D.Lgs n. 152/06 e successive modificazioni e integrazioni:

- ☐ le opere riguardano la disciplina di rispetto assoluto pozzi (ml 10);
- ☐ le opere riguardano la disciplina di rispetto relativo dei pozzi (ml 200);
- ☒ le opere non riguardano le discipline di cui sopra;

11. che l'intervento:

- ☐ prevede nuove immissioni o modifiche degli allacciamenti esistenti alla pubblica fognatura, e pertanto si allega la relativa documentazione vistata dall'Ente gestore;
- ☒ non prevede nuove immissioni o sostanziale modifica degli allacciamenti esistenti alla pubblica fognatura, e pertanto dichiara l'idoneità dei medesimi allacciamenti ai regolamenti vigenti;

12. che la realizzazione delle opere descritte al precedente punto 1):

- ☐ è relativa all'attività n° ... elencata al D.M. 16.2.1982 e pertanto è soggetta al parere preventivo del Comando Provinciale dei Vigili del Fuoco, che si allega alla presente unitamente a n° tavole ed alla relazione tecnica, debitamente vistati;
- ☒ non è relativa ad attività elencate al D.M. 16.2.1982, come da attestazione allegata alla presente, e pertanto non è soggetta al parere preventivo del Comando Provinciale dei Vigili del Fuoco;

13. che la realizzazione delle opere descritte al precedente punto 1):

- ☒ non è soggetto all'ambito di applicazione del D.Lgs 9 aprile 2008 n.81 e successive modificazioni ed integrazioni;
- ☐ è soggetto all'ambito di applicazione del D.Lgs 9 aprile 2008 n.81 e s. m. i..

14. che la realizzazione delle opere descritte al precedente punto 1) comporta incremento del carico urbanistico ai sensi dell'art. 120, comma 1, della L.R. 01/05 e pertanto:

- ☐ è soggetta al pagamento dei contributi di cui al Titolo VII della L.R. 03/01/05 n° 1, determinati come da tabelle seguenti :

ONERI
URBANIZZAZIONE
SECONDARIA

TIPO DI INSEDIAMENTO

TIPO DI INTERVENTO

CONSISTENZA INTERVENTO (mq)

IMPORTO UNITARIO (€/mq)

TOTALE ONERI URBANIZZAZIONE PRIMARIA (€)

ONERI
URBANIZZAZIONE
SECONDARIA

TIPO DI INSEDIAMENTO

TIPO DI INTERVENTO



COMUNE DI CARRARA

Decorato di Medaglia d'Oro al Merito Civile

Settore Urbanistica e S.U.A.P.

	CONSISTENZA INTERVENTO (mq)	
	IMPORTO UNITARIO (€/mq)	
	TOTALE ONERI URBANIZZAZIONE SECONDARIA (€)	
CONTRIBUTO COSTO DI COSTRUZIONE	TIPO DI INSEDIAMENTO	
	TIPO DI INTERVENTO	
	CONSISTENZA INTERVENTO (mq)	
	IMPORTO UNITARIO (€/mq)	
	TOTALE CONTRIBUTO COSTO DI COSTRUZIONE (€)	
TOTALI	IMPORTO TOTALE CONTRIBUTI	
	Si richiede la rateizzazione dell'importo in rate n° (max n°4)	
	Importo di ciascuna rata (€)	

☒ non comporta incremento del carico urbanistico ai sensi dell'art. 120, comma 1, della L.R. 01/05 e pertanto non è soggetta al pagamento dei contributi di cui al Titolo VII della L.R. 03/01/05 n° 1;

15. che la realizzazione delle opere descritte al precedente punto 1):

- ☐ interessano la copertura degli edifici, pertanto, ai sensi dell'art. 82 comma 16 della L. R. 1/2005 di cui al Regolamento di attuazione - D.P.G.R. n. 62/R del 23/11/2005, si allega la relativa documentazione (Elaborato grafico, Relazione Tecnica ed Attestazione di Conformità del Progettista ai sensi dell'art. 4 comma 2 del Reg.);
- ☒ non interessano la copertura degli edifici, ovvero le opere sono di manutenzione ordinaria.

16. che la realizzazione delle opere descritte al precedente punto 1):

- ☐ sono interventi disciplinati dal Codice della Strada e pertanto sono conformi a quanto stabilito dall'Art. 22 del C.d.S. e dall'Art. 46 del Reg. di Attuazione;
- ☒ non sono interventi disciplinati dal C.d.S.

17. che la realizzazione delle opere descritte al precedente punto 1), ai sensi dell'Art. 82, comma 5 della L.R. 01/05:

- ☒ non comportano parere discrezionale Azienda U.S.L. e pertanto allega la certificazione, ai sensi dell'art. 82 c. 5 lett. a) L.R. 01/05, che le opere sono conformi alla normativa vigente in materia igienico sanitaria;
- ☐ comportano parere discrezionale Azienda U.S.L. e pertanto allega la documentazione necessaria al rilascio del medesimo;
- ☐ allega parere Azienda U.S.L. n° prot..... del

18. che la realizzazione delle opere descritte al precedente punto 1), ai sensi delle vigenti disposizioni legislative:

- ☒ non comportano parere A.R.P.A.T.;
- ☐ comportano parere A.R.P.A.T. e pertanto allega la documentazione necessaria al rilascio del medesimo;



COMUNE DI CARRARA

Decorato di Medaglia d'Oro al Merito Civile

Settore Urbanistica e S.U.A.P.

- ☐ comportano parere A.R.P.A.T. che si allega alla presente.

19. che, ai sensi e per gli effetti dell'art. 186 del D.Lgs 152/06, come modificato dal D.Lgs 4/08 (terre e rocce da scavo), l'intervento:

- ☒ non prevede l'utilizzo di terre e rocce da scavo;
☐ le terre o rocce da scavo prodotte saranno smaltite con il trasporto delle stesse in discarica autorizzata;
☐ le terre o rocce da scavo prodotte saranno riutilizzate e pertanto viene prodotta la modulistica, debitamente compilata, di seguito indicata ed allegata alla presente (Modello A e Modello B):
☐ MOD A - relazione a firma congiunta del proprietario e del tecnico progettista, resa nei modi e nelle forme dell'art. 47 del D.P.R. 445/2000 e successive modificazioni, con la quale si dimostri quanto prescritto dall'art. 186, comma 1, lettere a), b), c), d), e) e g) del D. Lgs. 152/06, nel testo modificato dal D. Lgs. 4/2008;
☐ MOD B - relazione a firma di tecnico abilitato, resa nei modi e nelle forme dell'art. 47 del D.P.R. 445/2000 e successive modificazioni, relativa al materiale da impiegare ed effettuata presso laboratori autorizzati, con la quale si attesta il rispetto di quanto richiesto alla lettera f) del suddetto art. 186;

20. che l'immobile/area/edificio oggetto della presente denuncia di inizio dell'attività rientra nelle seguenti aree sottoposte ai relativi vincoli, le cui tutele risultano di competenza dell'Amministrazione Comunale e/o di altri Enti o Amministrazioni, allegando il relativo atto di assenso (comunque denominato) rilasciato dall'ente competente:

N°	DESCRIZIONE VINCOLO	SI	NO
1	Vincolo paesaggistico ambientale D.Lgs. n° 42/04		☒
2	P.A.I. Piano Assetto Idrogeologico D.G.R.T. 1328/04 – P.I.E.		☒
3	P.A.I. Piano Assetto Idrog. D.G.R.T. 1328/04 – P.I.M.E.		☒
4	P.A.I. Piano Assetto Idrog. D.G.R.T. 1328/04 – P.F.E.		☒
5	P.A.I. Piano Assetto Idrog. D.G.R.T. 1328/04 – P.F.M.E.		☒
6	D.M. 21/12/99 Perimetrazione sito di bonifica di interesse nazionale della Prov. di Massa Carrara		☒
7	Vincolo Idrogeologico L. 3267/23 ☐ opere soggette a dichiarazione di cui al Tit.III ,art.100 Legge Forestale ☐ opere soggette ad autorizzazione di cui al Tit.III, art.101 Legge Forestale		☒
8	Fascia di rispetto Autostradale (SALT)		☒
9	Fascia di rispetto ferroviario (FFS)		☒



COMUNE DI CARRARA

Decorato di Medaglia d'Oro al Merito Civile

Settore Urbanistica e S.U.A.P.

10	Fascia di rispetto strada statale (ANAS)		X
11	Fascia di rispetto strada provinciale (Amministrazione Provinciale)		X
12	Vincolo Forestale (Amministrazione Provinciale)		X
13	Fascia di rispetto elettrodotto (ENEL)		X
14	Fascia di rispetto metanodotto (SNAM)		X
15	Demanio Idrico (Reg. Toscana- Genio Civile)		X
16	Demanio Marittimo (Minist. Trasp. Navig. – Capitaneria di Porto - S.O.T. Marina di Carrara)		X
17	Consorzio Zona Industriale Apuana (C.Z.I.A. Massa)		X
18	Altri		

21. che l'immobile oggetto dei lavori, riguardo alla disciplina comunale di tutela di cui all'art. 1 comma 11 delle Norme Tecniche di attuazione del Regolamento Urbanistico:

- ☒ rientra nella disciplina di tutela, e pertanto si allega il relativo atto di assenso comunale;
☒ non rientra nella disciplina di tutela.

Alla presente denuncia di inizio attività è allegata, quale parte sostanziale ed integrante, la seguente documentazione:

- ☐ documentazione di cui all'art.81 L.R.01/05;
☐ altro

ASSEVERA

ai sensi e per gli effetti dell'art. 84 comma 1 della L.R. 03/01/05 n° 1 e successive modificazioni ed integrazioni, che le opere rappresentate nel progetto di cui alla presente denuncia di inizio attività sono conformi agli strumenti urbanistici sia adottati che approvati ed ai regolamenti edilizi vigenti, nonché il rispetto delle norme di sicurezza ed igienico-sanitarie, e delle norme vigenti aventi incidenza sull'attività edilizia, di cui non è richiesto specifico atto di assenso dell'Autorità competente.

Ai sensi e per gli effetti dell'art. 84 comma 5 della L.R. 03/01/05 n° 1 il sottoscritto Professionista, in ordine a tutto quanto sopra descritto ed asseverato, dichiara di essere consapevole che con la presente dichiarazione asseverata assume per sé la qualità di persona esercente un servizio di pubblica necessità ai sensi degli articoli 359 e 481 del Codice Penale, e che, pertanto, è a conoscenza delle penalità previste in caso di dichiarazioni mendaci o che affermano fatti non conformi al vero.



COMUNE DI CARRARA

Decorato di Medaglia d'Oro al Merito Civile

Settore Urbanistica e S.U.A.P.

Si dichiara che il modello è conforme all'originale predisposto dal Comune di Carrara e pubblicato sul sito internet dello stesso.

CARRARA , li

2	5
---	---

 -

0	9
---	---

 -

2	0	0	9
---	---	---	---

Il Professionista autorizzato, asseverante

(Timbro e Firma personale leggibile)



spazio riservato al protocollo generale

spazio riservato al protocollo di settore


COMUNE DI CARRARA

25 OTT. 2002

Prot. n° 21816

Prot. n° 6215 del 26/10/02

ASSEGNATA ALL'U.O.C. CONTROLLO DEL TERRITORIO

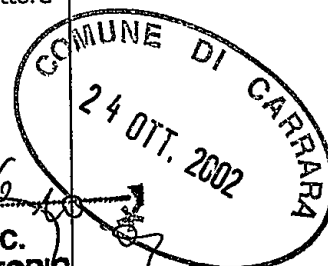

☐ DENUNCIA INIZIO ATTIVITA' N° /	☐ VARIANTE ai sensi art. 9, comma 3, L.R. 52/99 alla D.I.A. N° /	☐ VARIANTE ai sensi art. 32 L.R. 52/99 alla D.I.A. N° /	☐ VARIANTE ai sensi art. 39 L.R. 52/99 alla D.I.A. N° /
--	---	--	--

Al Signor Sindaco del Comune di Carrara

ATTESTAZIONE DI CONFORMITA'
Art. 2, comma 2, lettera b), L.R. 14.10.1999 n° 52
Art. 9, comma 1, L.R. 14.10.1999 n° 52

I. A. sottoscritt. A

(SP)

LAZZONI MARA, nata a **Stefano Magra** il **7/7/49** e residente in **COMANO MASSA**, via/piazza **CANOLA** n° **3** (C.F. **LZZMRA49L47I363M...**) in qualità di **Legale Rapp. della Società MANE S.r.l.**

....., nat... a il e residente in via/piazza n° (C.F.) in qualità di

....., nat... a il e residente in via/piazza n° (C.F.) in qualità di


con l'impegno comunque a comunicare immediatamente ogni variazione in proposito,

Responsabile del procedimento

è nominato **Arch. Fusani**
IL DIRIGENTE

070

DENUNCIA...

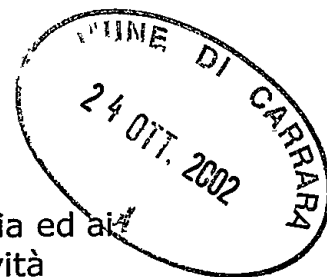

a norma della vigente legislazione in materia urbanistica ed edilizia ed ai sensi e per gli effetti della L.R. 14.10.1999 n° 52, l'inizio dell'attività relativa alle seguenti opere:

RISTRUTTURAZIONE...CONSISTENTE...IN:
1) REALIZZAZIONE VANO PORTA SU PARETE IN CARTONGESSO
2) REALIZZAZIONE DI PARETE COMPOSTA, NELLA
PARTE INFERIORE CON LASTRE IN CARTONGESSO
PIASTRELLATO e NELLA PARTE SUPERIORE
CON INFISSO VETRO e ALLUMINIO

da realizzarsi sull'immobile/area/edificio posto in CARRARA,
via/piazza CARRARA / CARRARA n° 2, censito catastalmente al foglio 40
mappale/651/658 con destinazione d'uso COMMERCIALE
(residenziale, commerciale, direzionale, artigianale, produttiva, turistico-
produttiva, agricola, ...) producendo, quale parte integrante e sostanziale
della presente denuncia di inizio dell'attività la seguente documentazione:

DICHIARA...

che il Progettista dei Lavori è LEONARDI Elisabetta nata a
LIVORNO il 9/12/1973 e residente a LIVORNO in
via/piazza SPRONI n° 95 (C.F. LNRLBT73T49E625S),
iscritto all'Albo Professionale dei Geometri della provincia di
LIVORNO al n° 1193 con studio professionale in
LIVORNO, via/piazza Delle Cateratte n° 98 (tel
0586.829918 - fax 0586.833255), cell 340 6415273

che il Direttore dei Lavori è LEONARDI Elisabetta, nata a
LIVORNO il 9/12/1973 e residente a LIVORNO in
via/piazza SPRONI n° 95 (C.F. LNRLBT73T49E625S),
iscritto all'Albo Professionale dei Geometri della provincia di
LIVORNO al n° 1193, con studio professionale in
LIVORNO, via/piazza Delle Cateratte n° 98 (tel
..... - fax), Vedi Sopra

che le opere saranno eseguite dalla Ditta CHE VERRA' COMUNICATO con
sede in via/piazza n° (P.I.
PRIMA dell'INIZIO LAVORI per mezzo di RACC.

oppure

~~che le opere saranno eseguite in economia diretta,~~

NO



che l'intervento non e' soggetto all'ambito di applicazione del D.Lgs n° 494/96; SI

oppure

NO

che l'intervento e' soggetto all'ambito di applicazione del D.Lgs n° 494/96 e pertanto si impegna a comunicare prima dell'inizio dei lavori l'avvenuta trasmissione all'Azienda U.S.L. della notifica preliminare ai sensi dell'art. 11 del D.Lgs n° 494/96;

che il Responsabile della Sicurezza è, nat... a il e residente a in via/piazza n° (C.F.), iscritto all'Albo Professionale dei della provincia di al n°, con studio professionale in via/piazza n° (tel - fax),

di essere edott. che, ai sensi e per gli effetti dell'art. 9, comma 1, della L.R. 14.10.1999 n° 52, le opere avranno inizio dopo 20 (venti) giorni dalla data di presentazione della denuncia di inizio dell'attività,

di essere edott. che, ai sensi e per gli effetti dell'art. 9, comma 4, della L.R. 14.10.1999 n° 52, la presente denuncia di inizio dell'attività consente l'esecuzione dei relativi lavori entro il termine massimo di 3 (tre) anni,

di essere edott. dell'obbligo di comunicare, ai sensi e per gli effetti dell'art. 11, comma 1, della L.R. 14.10.1999 n° 52, la data di ultimazione dei lavori descritti nella presente denuncia di inizio dell'attività, oltre a quello di trasmettere la certificazione di conformità dell'opera realizzata al progetto presentato, redatta da professionista abilitato,

di essere edott. dell'obbligo di trasmettere, ai sensi e per gli effetti dell'art. 11, comma 3, della L.R. 14.10.1999 n° 52 e qualora ricorrano le condizioni previste dall'art. 11, comma 2, della L.R. 14.10.1999 n° 52, la certificazione di abitabilità o di agibilità delle unità immobiliari, redatta da professionista abilitato,

che le opere da realizzare non ledono diritti di terzi,

CARRARA....., li 24 Ottobre 2002

IL
M. L.

(firma)



DICHIARAZIONE SOSTITUTIVA DELL' ATTO DI NOTORIETA'

L. 4 Gennaio 1968 n° 15
D.P.R. 20 Ottobre 1998 n° 403

IA sottoscritta LAZZONI MARA
nata a STEFANO MAGRA il 7/7/49 e resident. A in
COMANO MASSA via/piazza CANOVA
n° 3 (C.F. 422MRA49L4YI363M)

**essendo a conoscenza delle sanzioni penali richiamate dall'art. 26
della L. 4.1.1968 n° 15 in caso di falsità in atti e
dichiarazioni mendaci**

DICHIARA

ai fini della titolarità di cui all'art. 4 della L. 28.1.1977 n°10, di essere
LEGALE RAPPRESENTANTE della Soc. MANE s.r.l.

....., li

Il dichiarante

Il funzionario addetto



M. L.

.....

(nel caso in cui la presente non venga sottoscritta alla presenza del
funzionario addetto si allega copia fotostatica del documento d'identità)

A conferma dell'accettazione dell'incarico ricevuto:

IL DIRETTORE DEI LAVORI
(timbro e firma)

IL RESPONSABILE DELLA SICUREZZA
(timbro e firma)




.....

LA DITTA ESECUTRICE
(timbro e firma)

Versa comunicata

Veniva comunicato con Roc. prima dei lavori

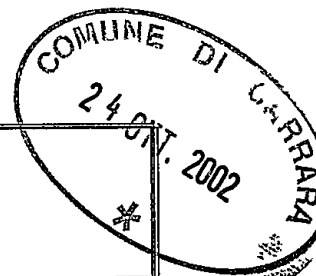

**RELAZIONE TECNICA ASSEVERATA
ATTESTAZIONE DI CONFORMITA'
Art. 9, comma 1, L.R. 14.10.1999 n° 52**

Il sottoscritto LEONARDI ELISABETTA nato a LIVORNO il 9/12/1973 iscritto all'Albo Professionale dei Geometri della provincia di LIVORNO al n° 1193 (C.F. LNR LBT73T49E6255), con studio professionale in LIVORNO via/piazza DELLE CATERATTE n° 98 (tel 0586 829918 - fax 0586 833255), in qualità di Progettista dei Lavori di cui alla presente denuncia di inizio attività e con riferimento all'incarico progettuale ricevuto da LAZZONI MARA residente in COMANO MASSA via/piazza CANOLA n° 3.

DICHIARA

sotto la propria personale responsabilità ed ai sensi e per gli effetti dell'art. 9 della L.R. 14.10.1999 n° 52:

1) che le opere oggetto della presente denuncia di inizio dell'attività saranno eseguite sull'immobile/area/edificio posto in CARRARA via/piazza CARRARA/AVOUR n° 2, censito catastalmente al foglio 40, mappale/i 657/658, con destinazione d'uso attuale COMMERCIALE e consistono

in RISTRUTTURAZIONE CONSISTENTE IN:

1) Replimazione VANO PORTA SUPARETE
.. su parete in cartongesso

2) Replimazione di parete composta nella
.. sua parte inferiore con lastre in cartongesso
piastrellate e nella parte superiore
con infisso vetro e ALLUMINIO

e pertanto rientrano nella tipologia d'intervento di cui all'art. 4, comma ..., lettera ...) della L.R. 52/99,

2) che il fabbricato oggetto della presente denuncia di inizio dell'attività preesistente all'anno 1942, come da atto sostitutivo di notorietà allegato alla presente,



3) che il fabbricato oggetto della presente denuncia di inizio dell'attività è stato realizzato con licenza edilizia/concessione edilizia n° 132... del 18. Aprile 1994 con variante 27/1/98

4) che l'immobile/area/edificio oggetto della presente denuncia di inizio dell'attività ha subito trasformazioni a seguito dei seguenti atti amministrativi:

licenza edilizia	n° del
concessione edilizia	n° del
autorizzazione edilizia	n° del
concessione edilizia in sanatoria ex art. 13 L. 47/85	n° del
autorizzazione edilizia in sanatoria ex art. 13 L. 47/85	n° del
comunicazione ex art. 26 L. 47/85	del
denuncia di inizio attività	del
concessione edilizia in sanatoria ex art. 31 L. 47/85	n° del
concessione edilizia in sanatoria ex art. 39 L. 724/94	n° del

5) che per la realizzazione delle opere descritte al precedente punto 1) non ricorrono le condizioni di cui all'art. 4, comma 5, della L.R. 14.10.1999 n° 52,

6) che l'immobile/area/edificio oggetto della presente denuncia di inizio dell'attività è posto in area che il vigente Strumento Urbanistico classifica come segue:

Piano Strutturale: UTOE 5.6

.....
..

Regolamento Urbanistico: R2 Attrezzature di interesse
comune (tipo amministrativo culturale sociale
.. associativo, assistenziale, religioso, ricreativo,
mercato di quartiere)

9) che l'immobile/area/edificio oggetto della presente denuncia di inizio dell'attività è posto (oppure non è posto) in area sottoposta ai seguenti vincoli, la cui tutela non risulta di competenza dell'Amministrazione Comunale:

Autostradale (SALT)
Strada statale (ANAS)

Strada provinciale (Amministrazione Provinciale)
Ferroviario (FFS)
Idrogeologico (Amministrazione Provinciale)
Forestale (Amministrazione Provinciale)
Elettrodotto (ENEL)
Metanodotto (SNAM)
Demanio idrico (Regione Toscana - Ufficio del Genio Civile)
Demanio marittimo (Ministero dei Trasporti e della Navigazione -
Capitaneria di Porto di Marina di Carrara)
Altri



8) che la realizzazione delle opere descritte al precedente punto 1)

comporta, ai sensi e per gli effetti della L. 5.3.1990 n° 46 e del D.P.R. 6.12.1991 n° 447, l'obbligo della redazione del progetto di installazione dei seguenti impianti tecnologici:

di produzione, trasporto, distribuzione ed utilizzazione dell'energia elettrica,
radiotelevisivo ed elettronico in genere, le antenne e di protezione da scariche atmosferiche,
di riscaldamento e climatizzazione,
idrotermosanitari e di trasporto, trattamento, uso, accumulo e consumo di acqua,
di trasporto ed utilizzazione di gas,
di sollevamento di persone o cose,
di protezione antincendio,

allegato alla presente e composto di n° tavole e di relazione tecnica,

oppure

non comporta, ai sensi e per gli effetti della L. 5.3.1990 n° 46 e del D.P.R. 6.12.1991 n° 447, l'obbligo della redazione del progetto di installazione degli impianti tecnologici.

9) che la realizzazione delle opere descritte al precedente punto 1)

comporta, ai sensi e per gli effetti della L. 9.1.1991 n° 9 e del D.P.R. 26.8.1993 n° 412, il calcolo delle dispersioni termiche ed il progetto di contenimento dei consumi energetici, con le necessarie verifiche, allegato alla presente e composto di n° tavole e di relazione tecnica,

oppure

non comporta, ai sensi e per gli effetti della L. 9.1.1991 n° 9 e del D.P.R. 26.8.1993 n° 412, il calcolo delle dispersioni termiche ed il progetto di contenimento dei consumi energetici,

10) che la realizzazione delle opere descritte al precedente punto 1)

comporta, ai sensi e per gli effetti della L. 5.11.1971 n° 1086 e della L. 2.2.1974 n° 64, nonché delle relative norme tecniche, l'obbligo della redazione del progetto, allegato alla presente e composto di n° tavole e di relazione tecnica,

oppure

non comporta, ai sensi e per gli effetti della L. 5.11.1971 n° 1086 e della L. 2.2.1974 n° 64, nonché delle relative norme tecniche, l'obbligo della redazione del progetto,



11) che l'immobile/area/edificio descritto al precedente punto 1)

è pubblico o privato aperto al pubblico, e pertanto le opere descritte al precedente punto 1) risultano conformi alle disposizioni della L. 5.2.1992 n° 104 e del D.P.R. 24.7.1996 n° 503, come attestato dagli elaborati grafici e dalla relazione tecnica allegati alla presente,

oppure

non è pubblico né privato aperto al pubblico e pertanto le opere descritte al precedente punto 1) risultano conformi alle disposizioni della L. 9.1.1989 n° 13 e del D.P.R. 14.6.1989 n° 236, come attestato dagli elaborati grafici e dalla relazione tecnico descrittiva allegati alla presente,

oppure

non è soggetto alle disposizioni di cui alla L. 9.1.1989 n° 13 e del D.P.R. 14.6.1989 n° 236 in quanto,
come da attestazione allegata alla presente,

12) che la realizzazione delle opere descritte al precedente punto 1)

è relativa all'attività n° ... elencata al D.M. 16.2.1982 e pertanto è soggetta al parere preventivo del Comando Provinciale dei Vigili del Fuoco, che si allega alla presente unitamente a n° tavole ed alla relazione tecnica, debitamente vistati,

oppure

non è relativa ad attività elencate al D.M. 16.2.1982, come da attestazione allegata alla presente, e pertanto non è soggetta al parere preventivo del Comando Provinciale dei Vigili del Fuoco,


13) che la realizzazione delle opere descritte al precedente punto 1)

è soggetta all'applicazione delle disposizioni previste dal D. Lgs. 14.8.1996 n° 494 e pertanto il sottoscritto si impegna, ai sensi e per gli effetti

dell'art. 9, comma 2, della L.R. 14.10.1999 n° 52, a comunicare tempestivamente a codesto Comune gli estremi della notifica preliminare di cui all'art. 11 del D. Lgs. 14.8.1996 n° 494, che dovrà avvenire, obbligatoriamente, prima dell'inizio dei lavori.

oppure

non è soggetta all'applicazione delle disposizioni previste dal D. Lgs. 14.8.1996 n° 494,

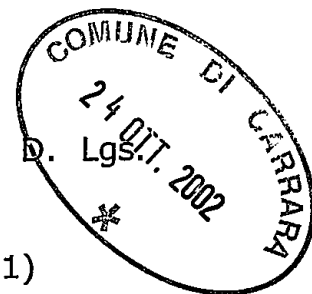

14) che la realizzazione delle opere descritte al precedente punto 1)


comporta incremento del carico urbanistico ai sensi dell'art. 19, comma 1, della L.R. 52/99 e pertanto è soggetta al pagamento dei contributi di cui al Titolo IV della L.R. 14.10.1999 n° 52, determinati come segue:

ONERI URBANIZZAZIONE PRIMARIA	TIPO DI INSEDIAMENTO	
	TIPO DI INTERVENTO	
	CONSISTENZA INTERVENTO	
	IMPORTO UNITARIO	TOTALE ONERI URBANIZZAZIONE PRIMARIA €

ONERI URBANIZZAZIONE SECONDARIA	TIPO DI INSEDIAMENTO	
	TIPO DI INTERVENTO	
	CONSISTENZA INTERVENTO	
	IMPORTO UNITARIO	TOTALE ONERI URBANIZZAZIONE SECONDARIA €

CONTRIBUTO COSTO DI COSTRUZIONE	TIPO DI INSEDIAMENTO	
	TIPO DI INTERVENTO	
	CONSISTENZA INTERVENTO	

	IMPORTO UNITARIO	TOTALE CONTRIBUTO COSTO DI COSTRUZIONE
		€

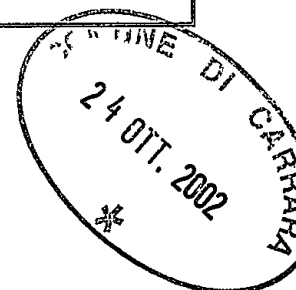

IMPORTO TOTALE CONTRIBUTO €	
SI RICHIEDE LA RATEIZZAZIONE DELL'IMPORTO IN RATE N. (max. n. 4)	N.
IMPORTO CIASCUNA RATA	€

oppure

non comporta incremento del carico urbanistico ai sensi dell'art. 19, comma 1, della L.R. 52/99 e pertanto non è soggetta al pagamento dei contributi di cui al Titolo IV della L.R. 14.10.1999 n° 52.

Ai sensi e per gli effetti dell'art. 9, comma 1, della L.R. 14.10.1999 n° 52 il sottoscritto Progettista dei Lavori, con la presente assevera la conformità delle opere da realizzare agli strumenti urbanistici adottati o approvati ed al regolamento edilizio comunale vigente, nonché il rispetto delle norme di sicurezza ed igienico-sanitarie.

Ai sensi e per gli effetti dell'art. 9, comma 5, della L.R. 14.10.1999 n° 52 il sottoscritto Progettista dei Lavori, in ordine a tutto quanto sopra descritto ed asseverato, dichiara di essere consapevole che con la presente dichiarazione asseverata assume per sè la qualità di persona esercente un servizio di pubblica necessità ai sensi degli articoli 359 e 481 del Codice Penale, e che pertanto è a conoscenza delle penalità previste in caso di dichiarazioni mendaci o che affermano fatti non conformi al vero.

Alla presente denuncia di inizio attività è allegata, quale parte sostanziale ed integrante, la seguente documentazione:


- 1) relazione tecnica asseverata,

- 24 OTT. 2002



RISERVATO ALL'UFFICIO

[illegible]

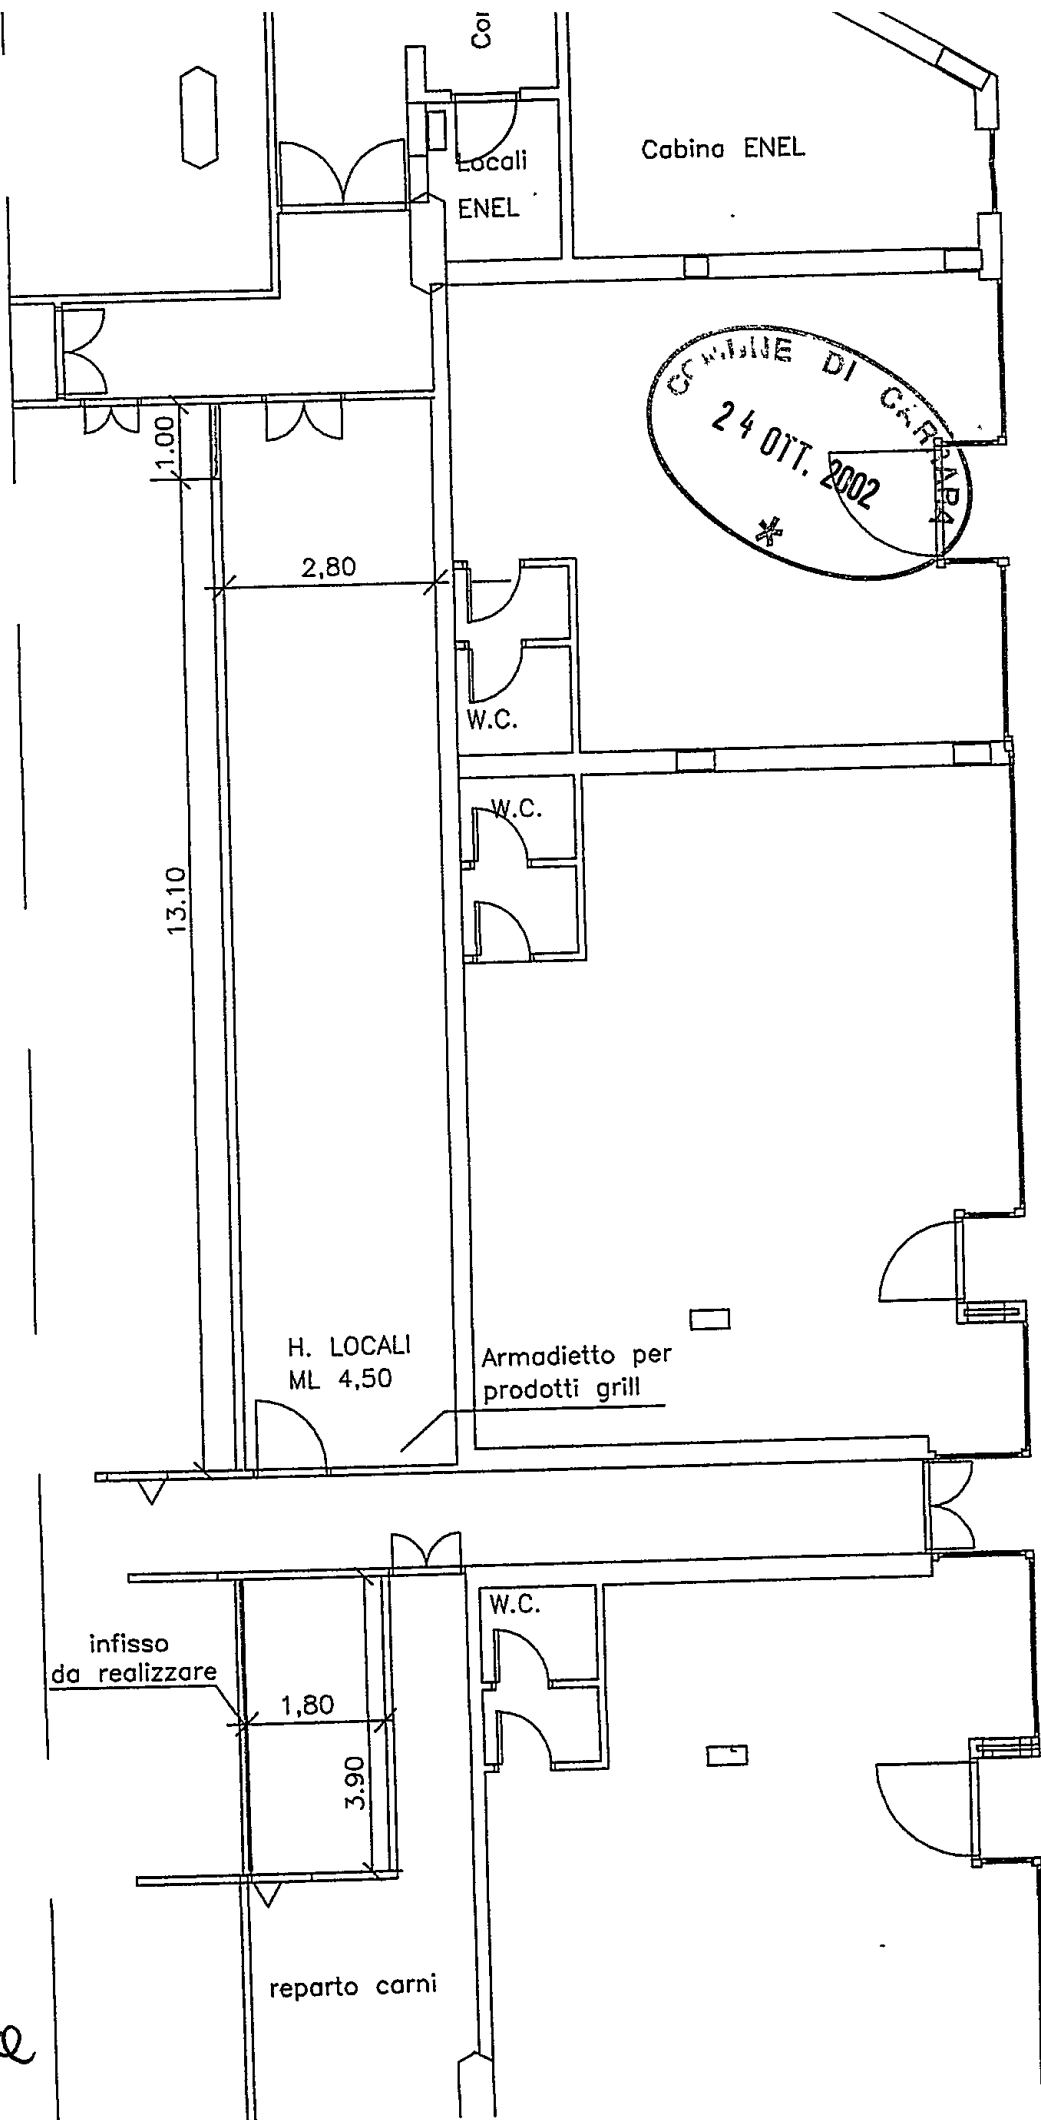

CONDO DEL TIRENO
 VIA CARRIONA - CARRARA
 TAV. PIANTA SOVRAPPONTO
 Scala 1:100

