3

18 SET. 1995

PROPRIETÀ:
MENCONI LUISELLA - MIRELLA - NICOLETTA
PICCININI GINO - BONATI ALBERTO

VIA PROVINCIALE AVENZA - SARZANA - AVENZA
CARRARA

VARIANTE

COMUNE DI CARRARA
SETT. URBANISTICA
VARIANTE N° 1
Approvata dal Sindaco alla condizione
Indicata nella Concessione Edilizia
n° 148 del 13.3.97
Esito Sopralluogo Comm. Comm. Edilizia
n° 51 del 15.5.97 n° 515
Il Funzionario
Mel Geom. Gianfranco Biagi

IL TECNICO: Dott. Arch. EMILIO DANI

COMUNE DI CARRARA
SETT. URBANISTICA
ARCHIVIO DELLA PROPRIETÀ

AZIENDA USL N. 1 DI MASSA E CARRARA
U.O. DI IGIENE PUBBLICA
Ai sensi dell'art. 220 del T.U. L.S.P.
Si esprime parere FAVOREVOLE
Lì 20 OTT. 95
Per l'approvazione del presente progetto
Il Responsabile Medico

SCALA 1:100

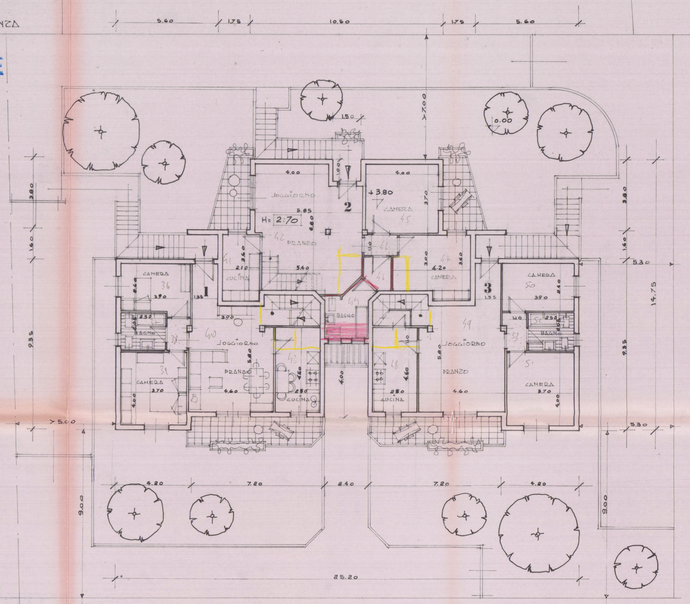
5.60
17.5
10.50
17.5
5.60
1.50
17.00
0.00
3.80
2.80
14.0
9.35
5.30
14.75
9.35
5.30
9.00
9.00
4.00
3.85
Hs 2.70
SOGGIORNO
PRANZO
CUCINA
CAMERA
BAGNO
+3.80
4.20
2.80
4.60
4.60
4.20
2.80
4.60
4.60
4.20
2.80
4.60
4.60