

COMUNE DI CARRARA

COMUNE DI CARRARA
18 SET. 2007




ELABORATI GRAFICI DI EDIFICIO RESIDENZIALE SITO A
MARINA DI CARRARA VIA CAIROLI, 19 N.C.E.U. FOGLIO 107 MAP. 195
PROPRIETA' - MARIA ROSA ERCOLINI

CONDONO EDILIZIO D.L. 30/9/2003 N. 269 L.R. 20 OTTOBRE 2004 n. 53


PROGETTISTA - ARCH. CLAUDIA B. BIENAIMÉ

PIANTE - PROSPETTI - SEZIONI SCALA 1:100


SCHEMA SUPERFICI E VOLUMI

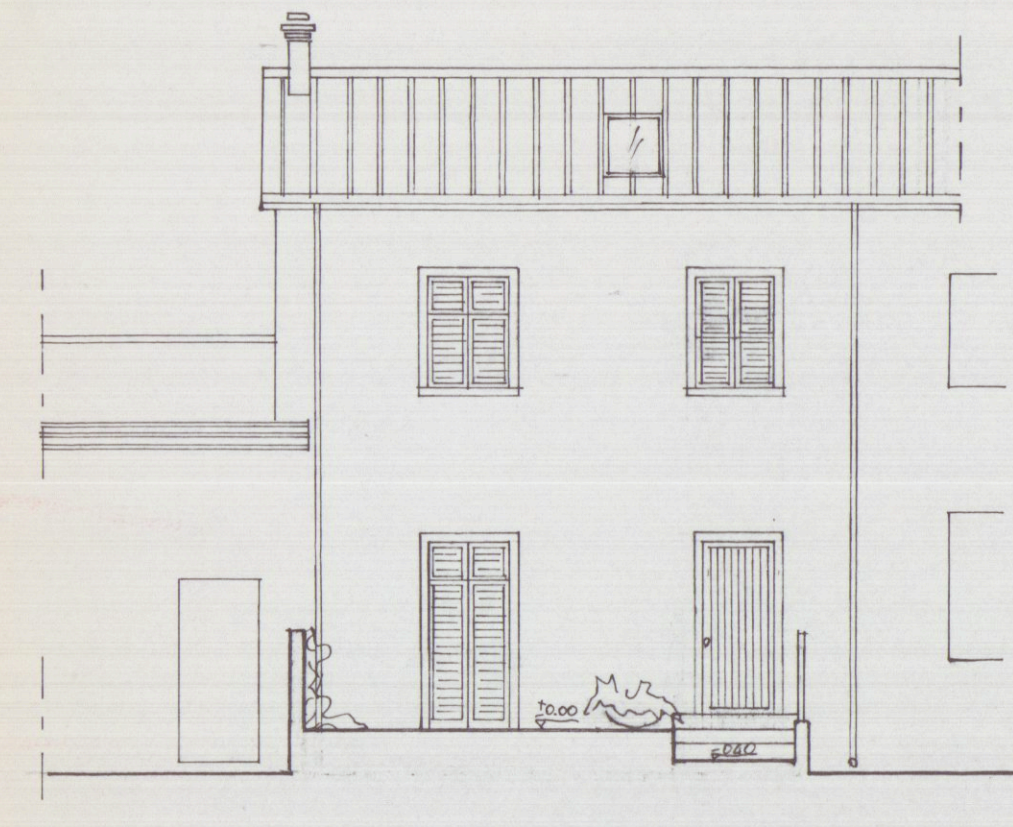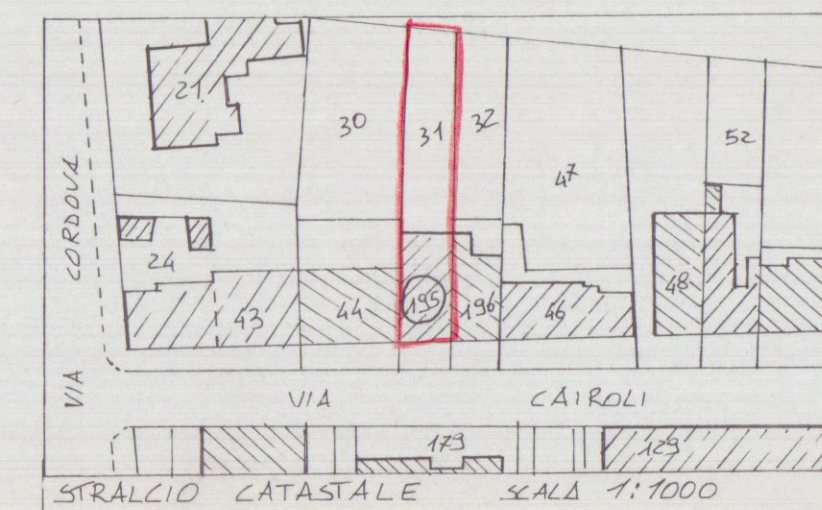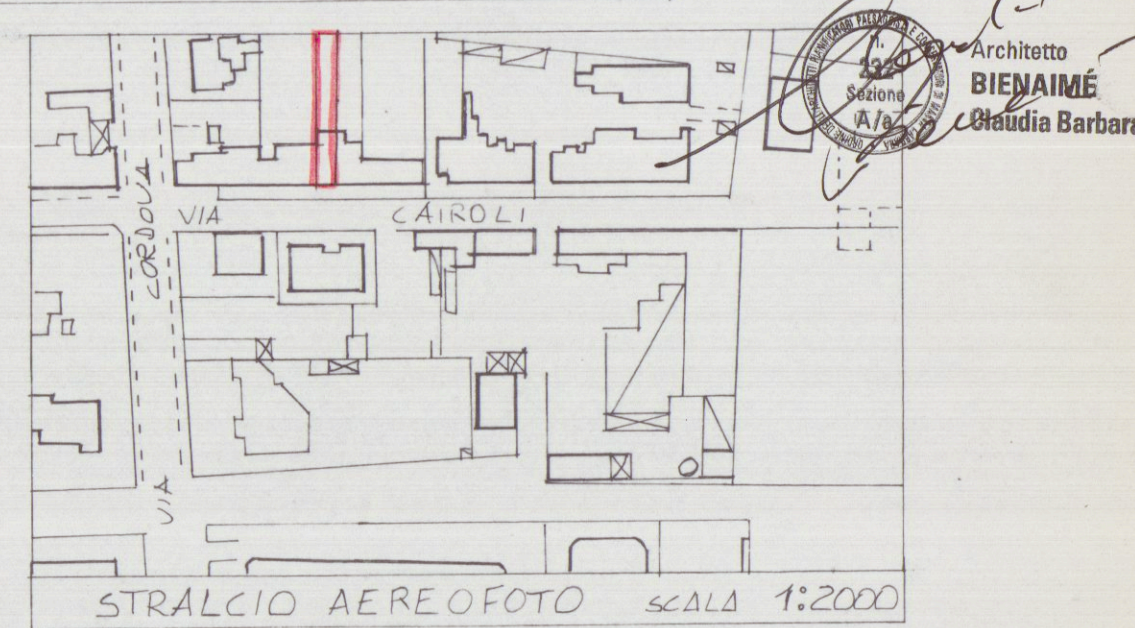


FRONTE SUD

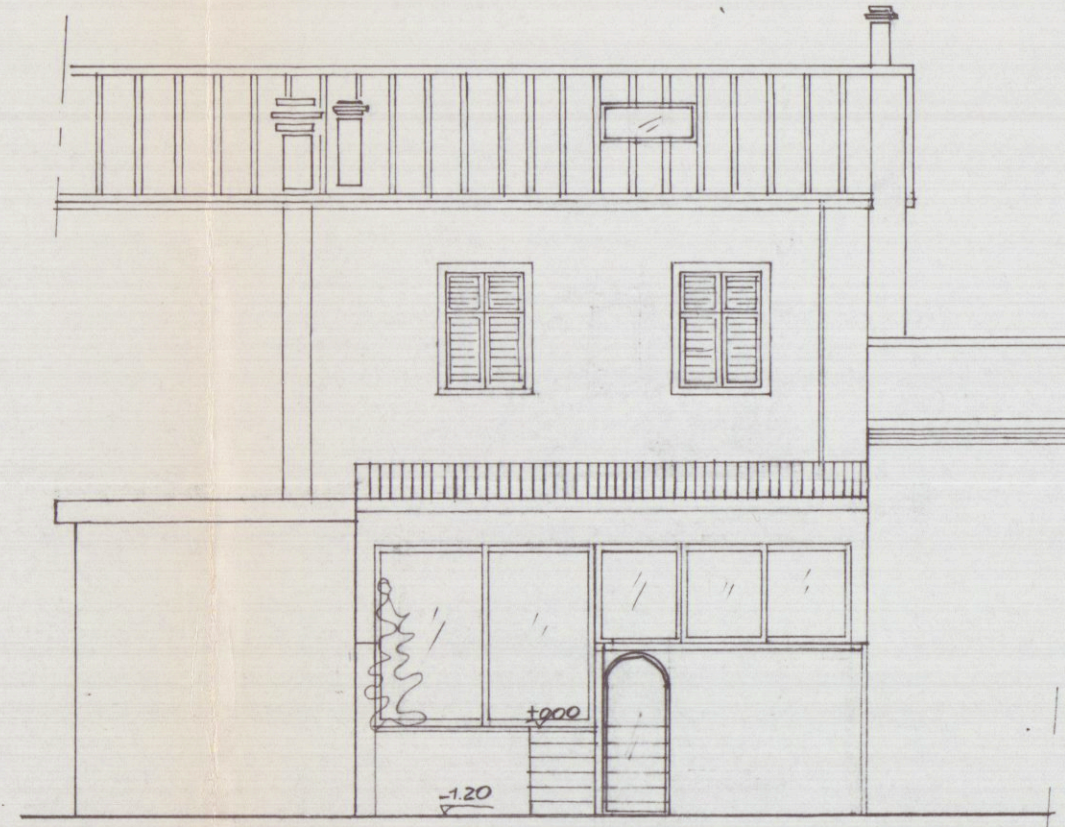



FRONTE NORD

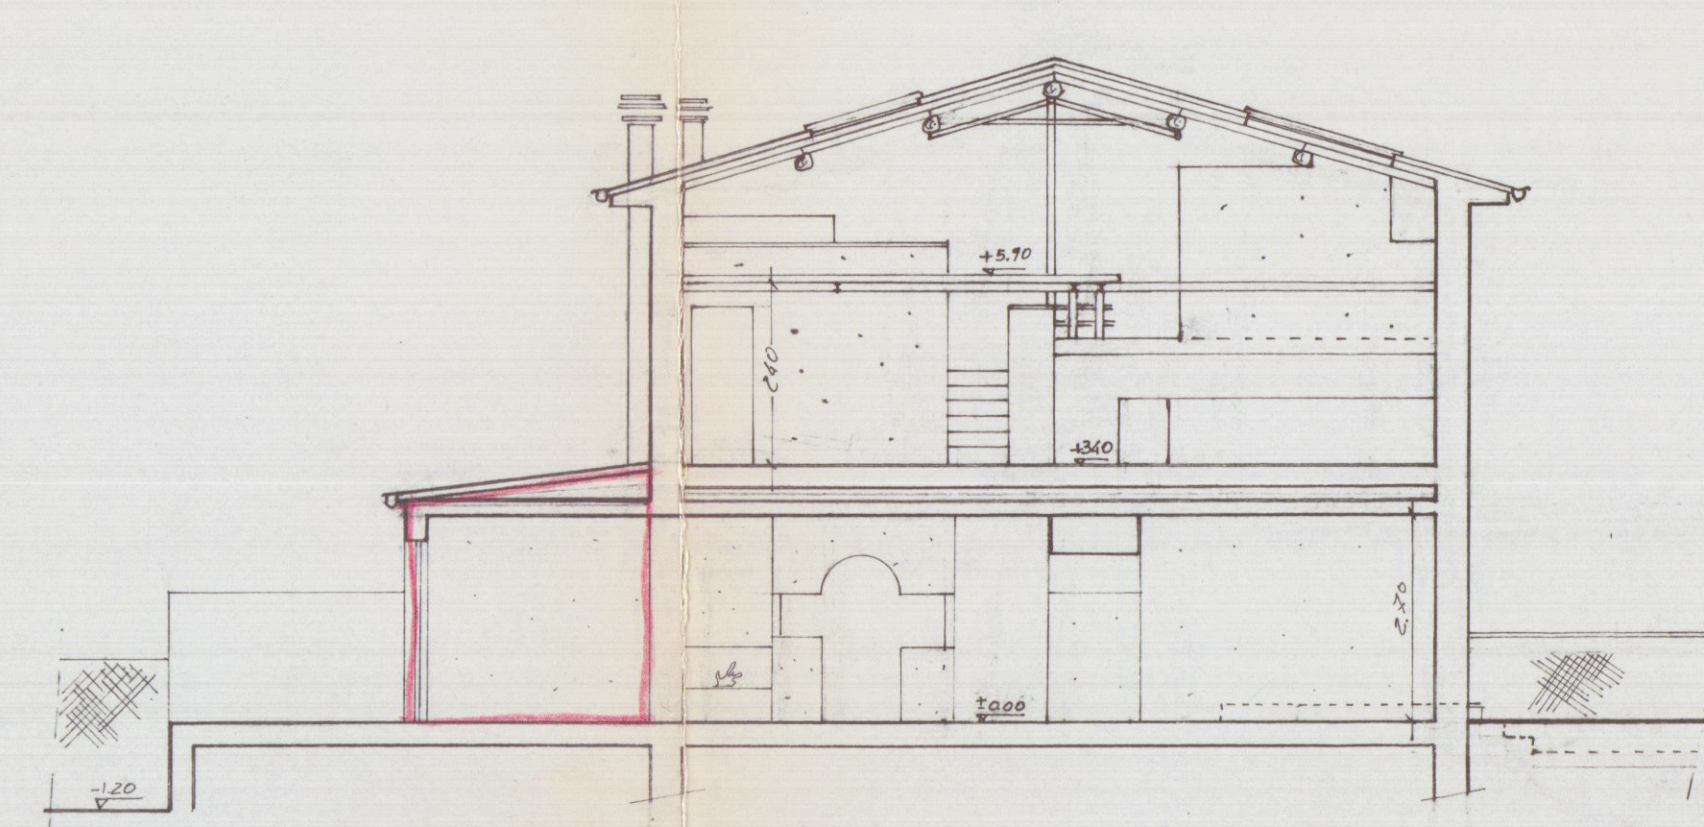

SEZIONE A-A'

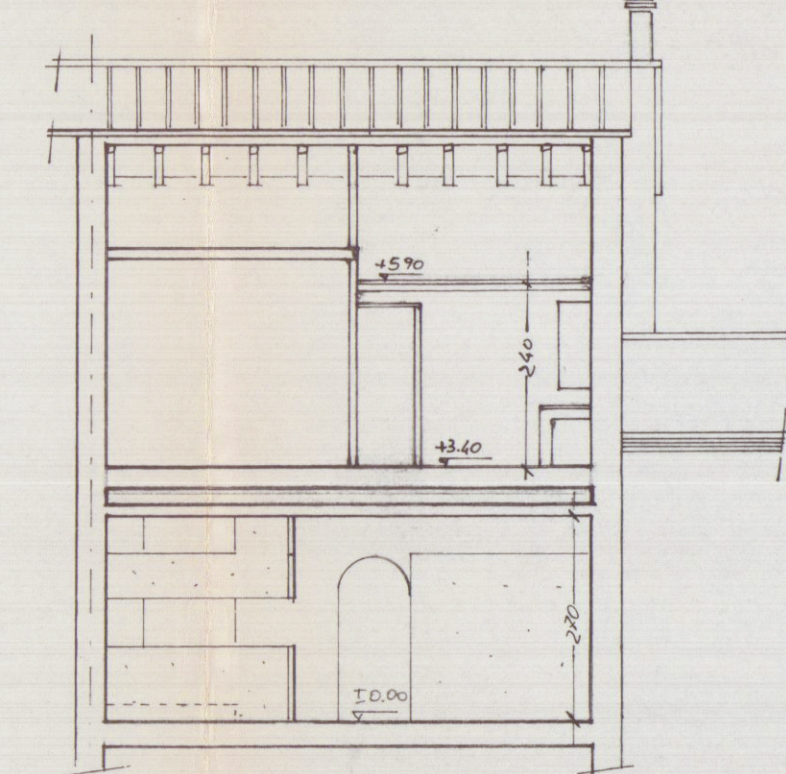

SEZIONE B-B'

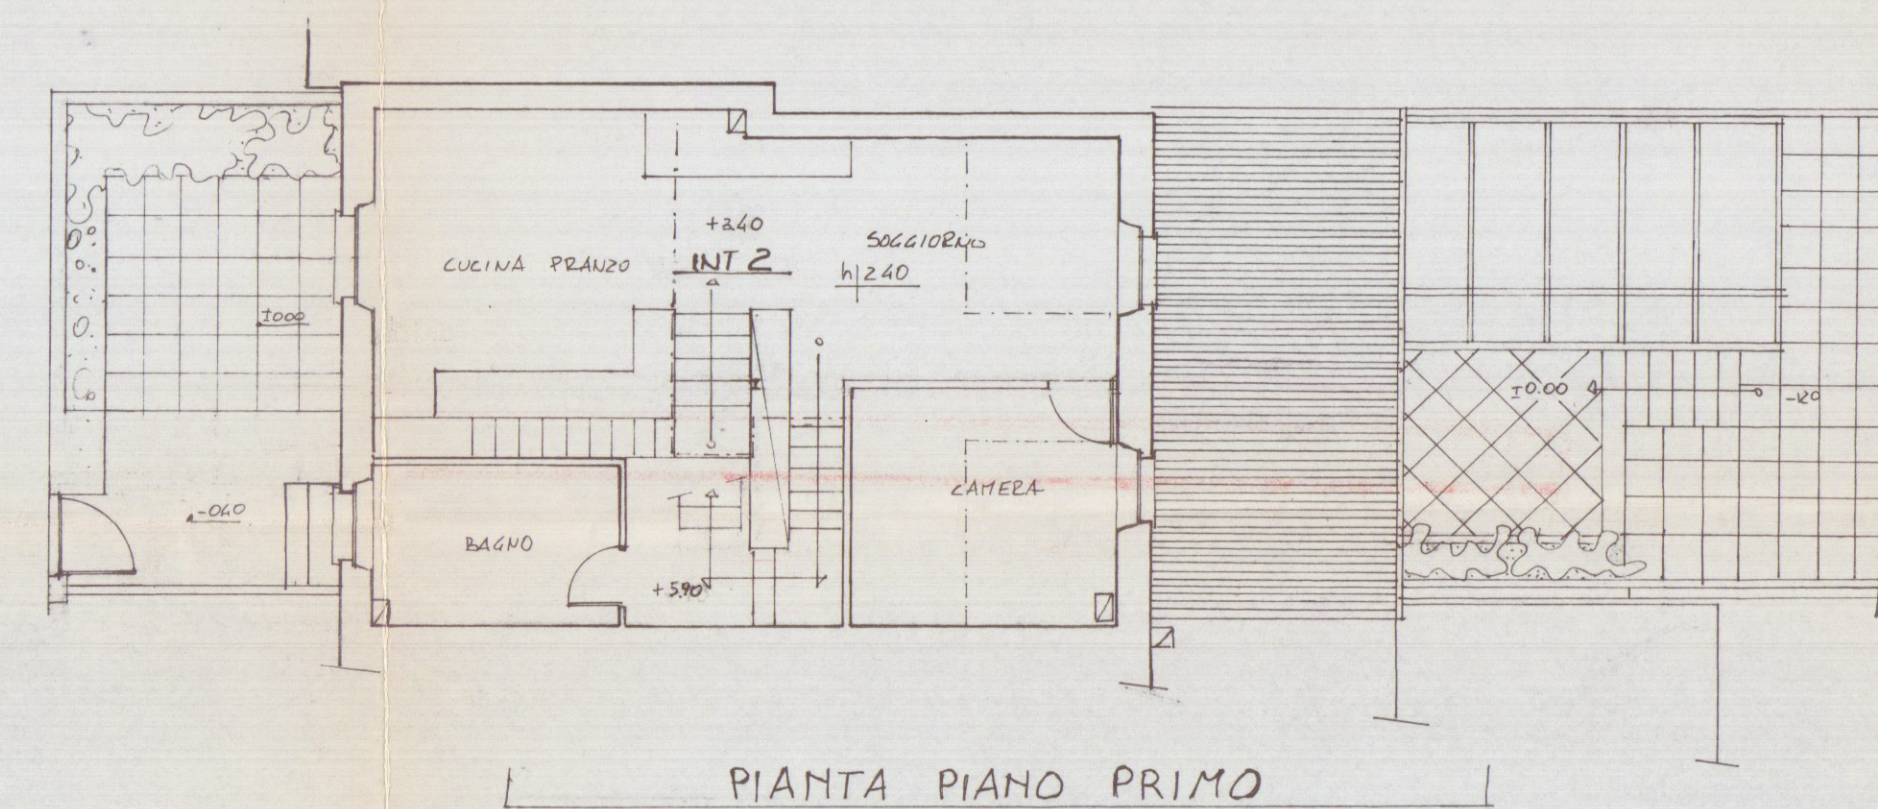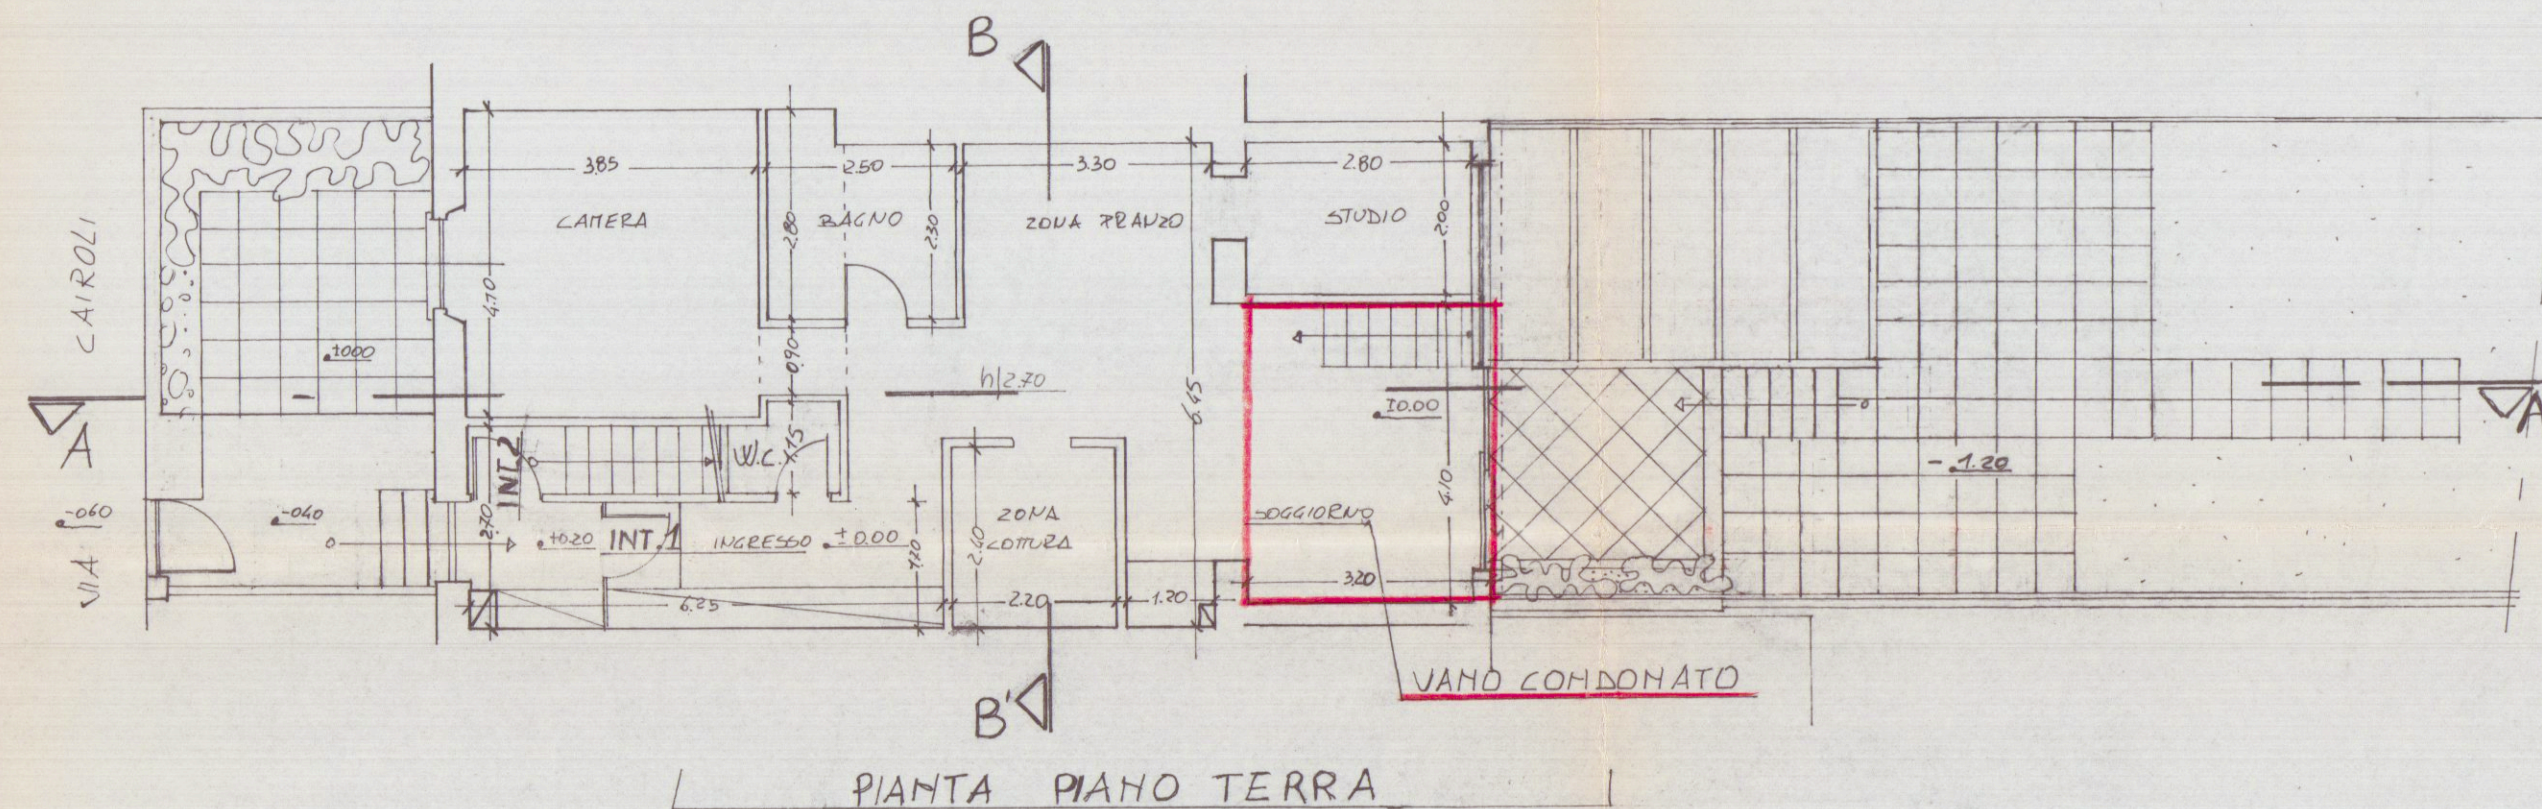

SCHEMA CONTEGGI SUPERFICI E VOLUMI

DESTINAZIONI	DIMENSIONI	SERV.	H	VOLUME
INGRESSO - V.C.	6.25 x 1.70 x 2.70	13.32	2.70	25.96
ZONA COTTURA - PRALTO	5.28 x 16.33	21.61	2.70	58.34
BAGNO	2.50 x 2.80 - 0.50	6.50	11	19.55
CAMERA	3.85 x 4.10	15.78	11	42.60
STUDIO	2.80 x 2.00	5.60	2.70	15.12
SOGGIORNO	3.20 x 4.10	13.12	2.70	35.42
VANO CONDONATO				