


DOTT. FRANCO MENCONI - ARCHITETTO CARRARA - Via M. D'Azeglio 3 - Tel. 72325	
PROGETTISTA PATELLI VINCENTO	PROSPETTI
EDIFICAZIONE PATELLI VINCENTO	
FABBRICATO NELLA LOTIZZAZIONE MARINA D.C. VIA M. FIORILLO	
28 LUG 1980	1/100




**VARIANTE**  
ORDINE DEGLI ARCHITETTI DI MASSA-CARRARA  
dott. arch. MENCONI FRANCO 42  
Cod. Fisc. MNC ENC 27P20 B832F

**APPROVATO**  
CONTROLLATO 10 APR 1981

Approvato dal Sindaco alle condizioni  
indicate nel permesso di costruzione  
del 17 LUG 1978  
L. G. CAPO

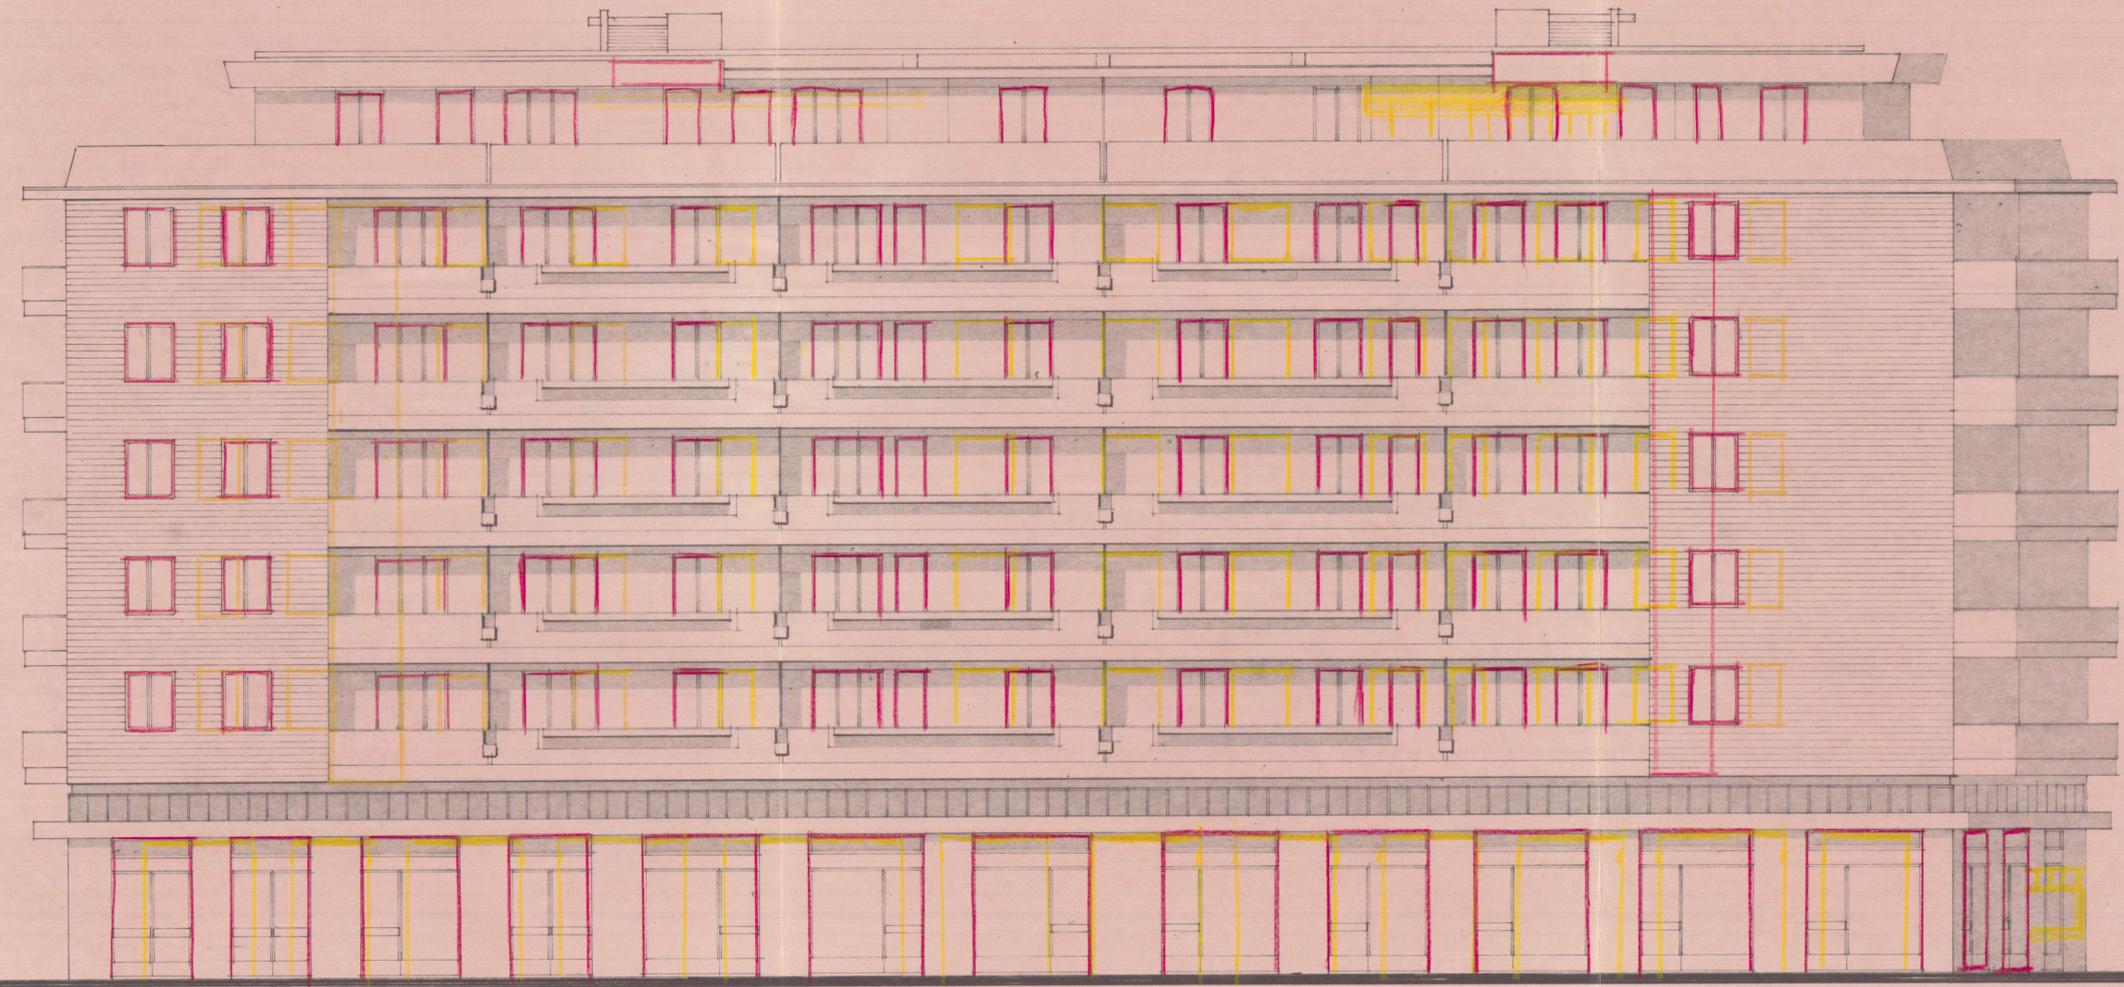

PROSPETTO NORD

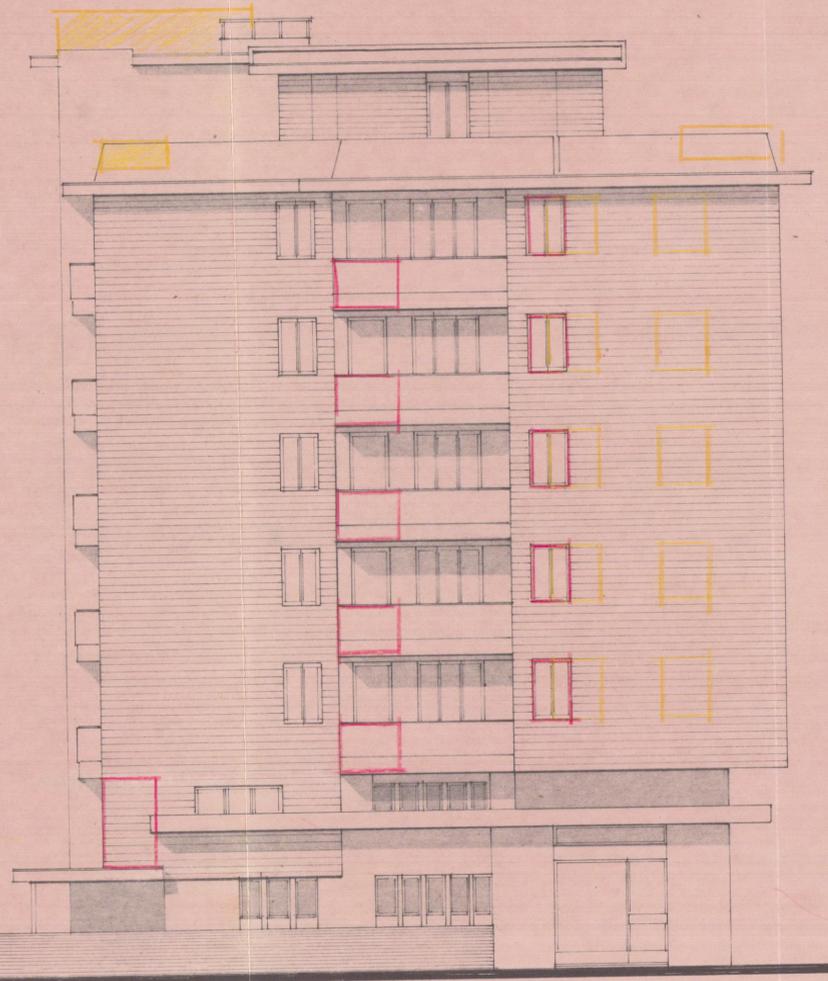

PROSPETTO EST