
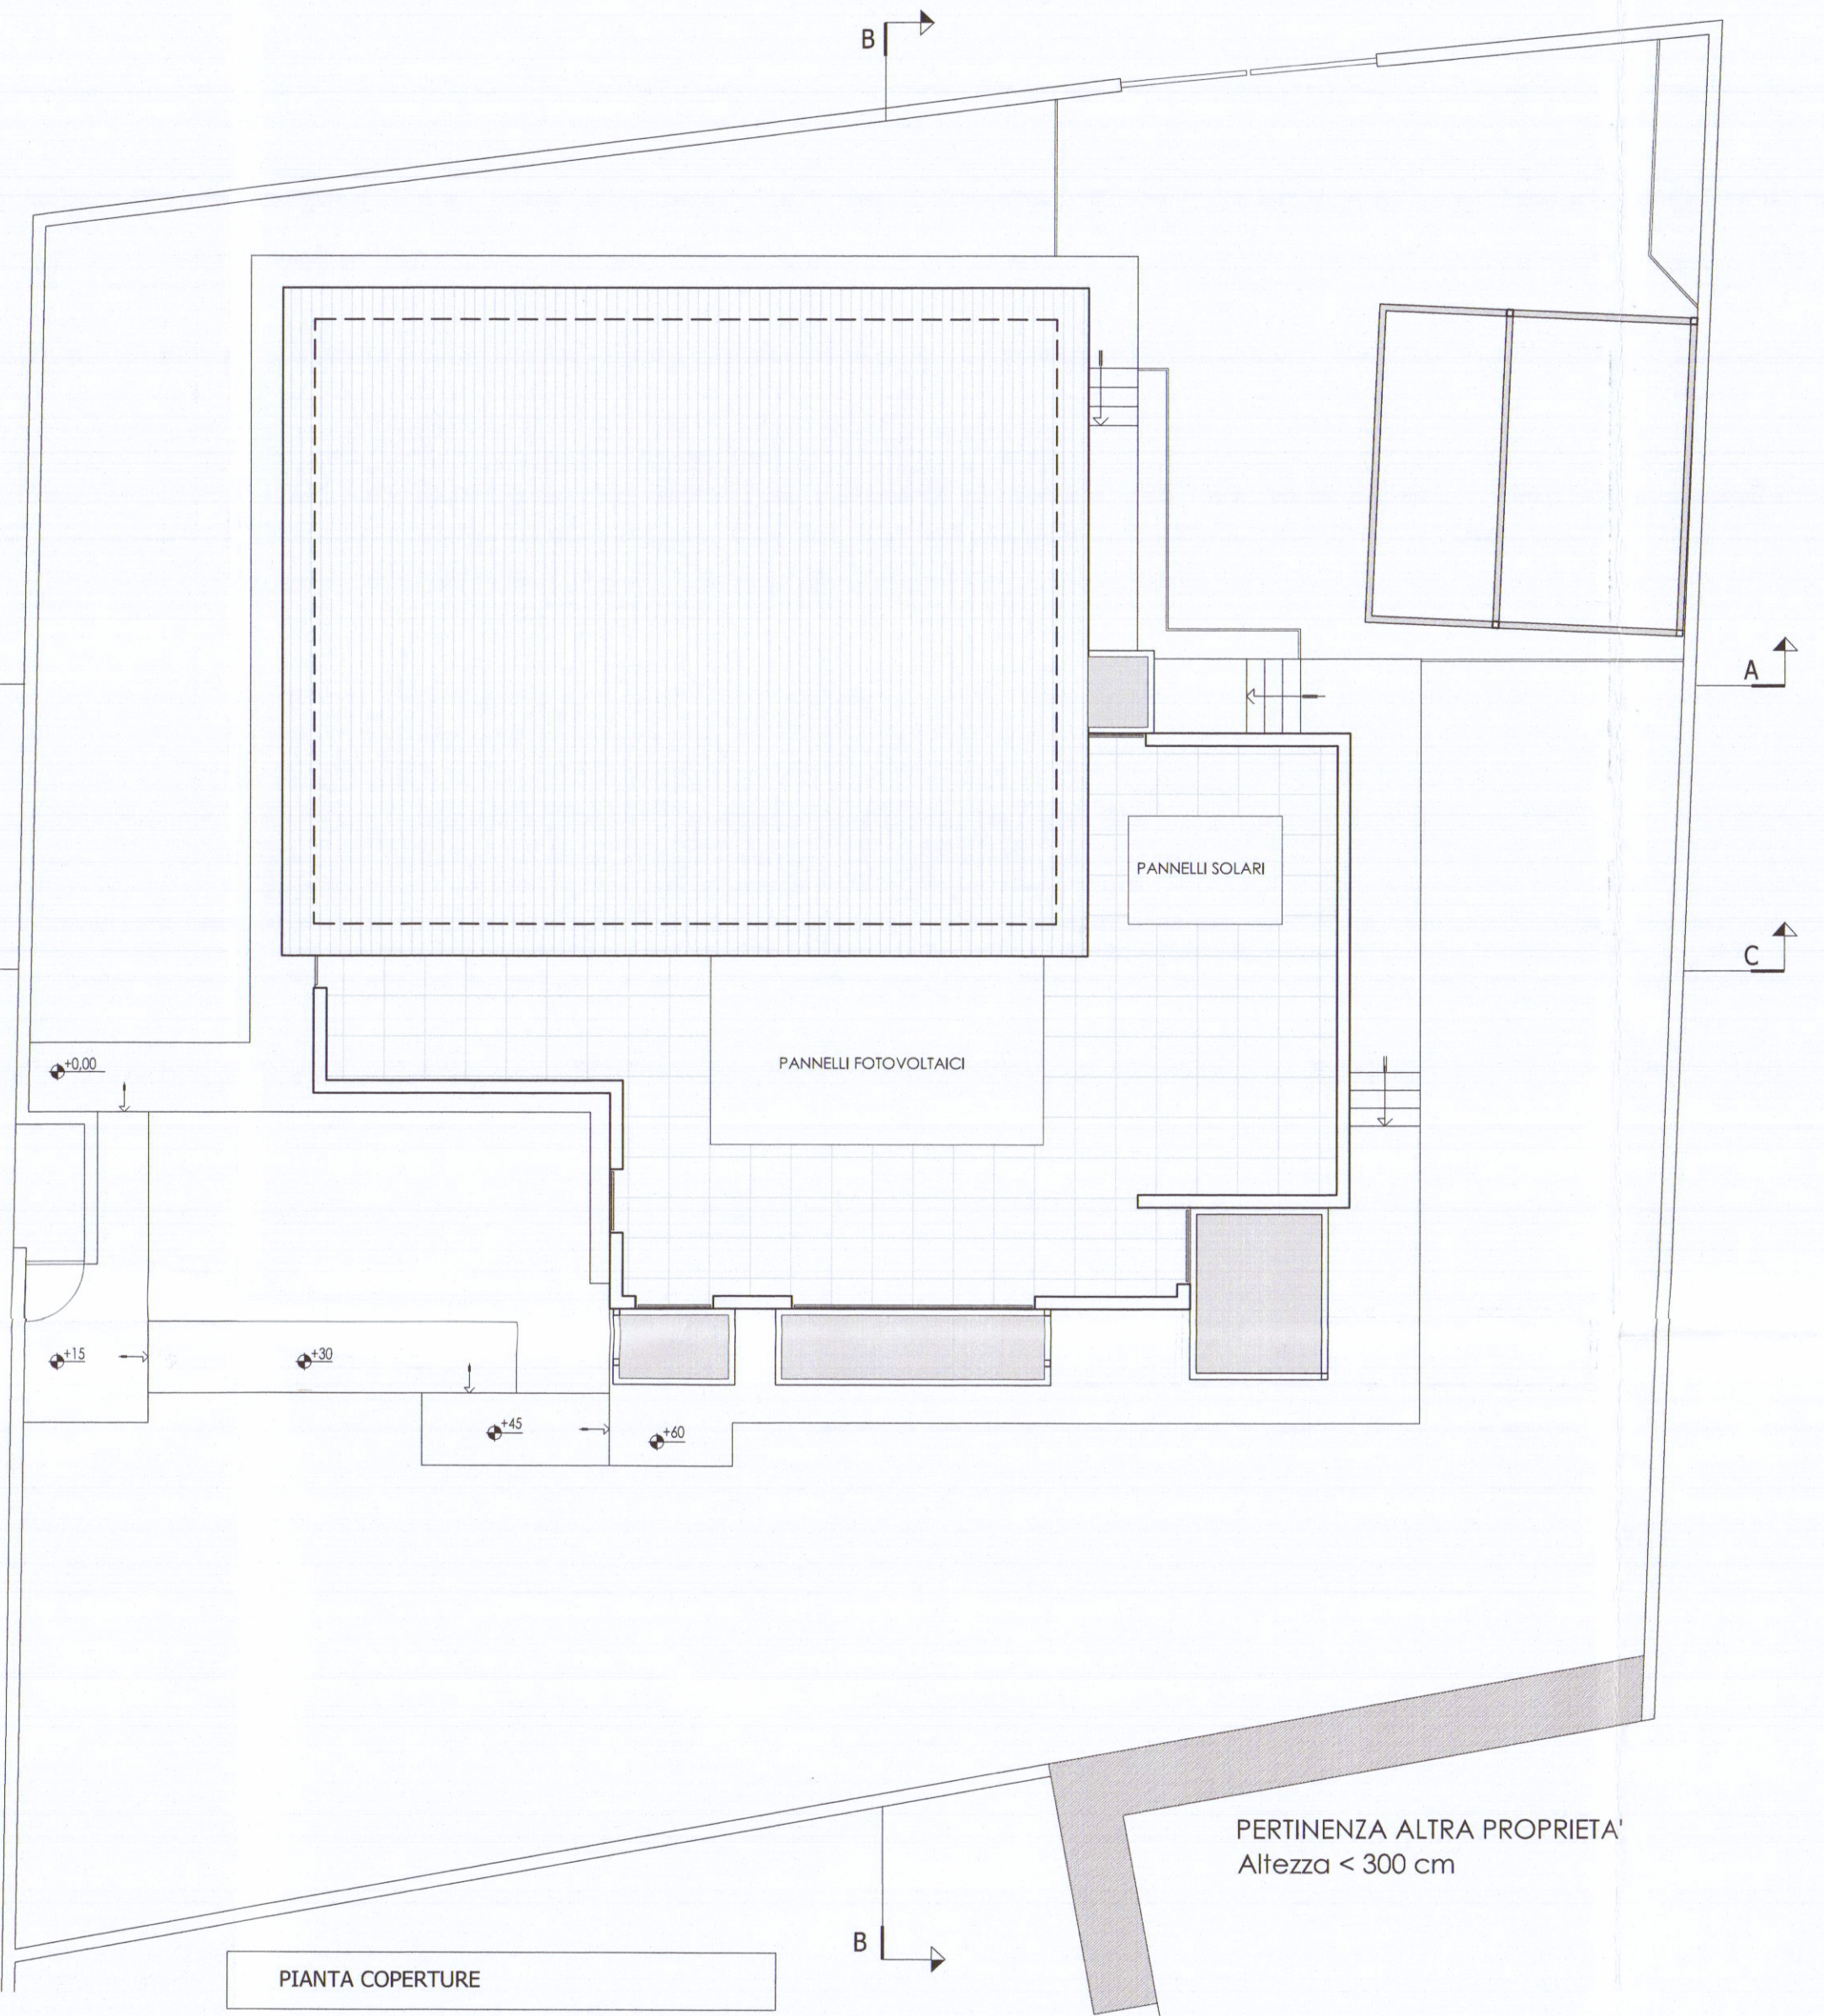
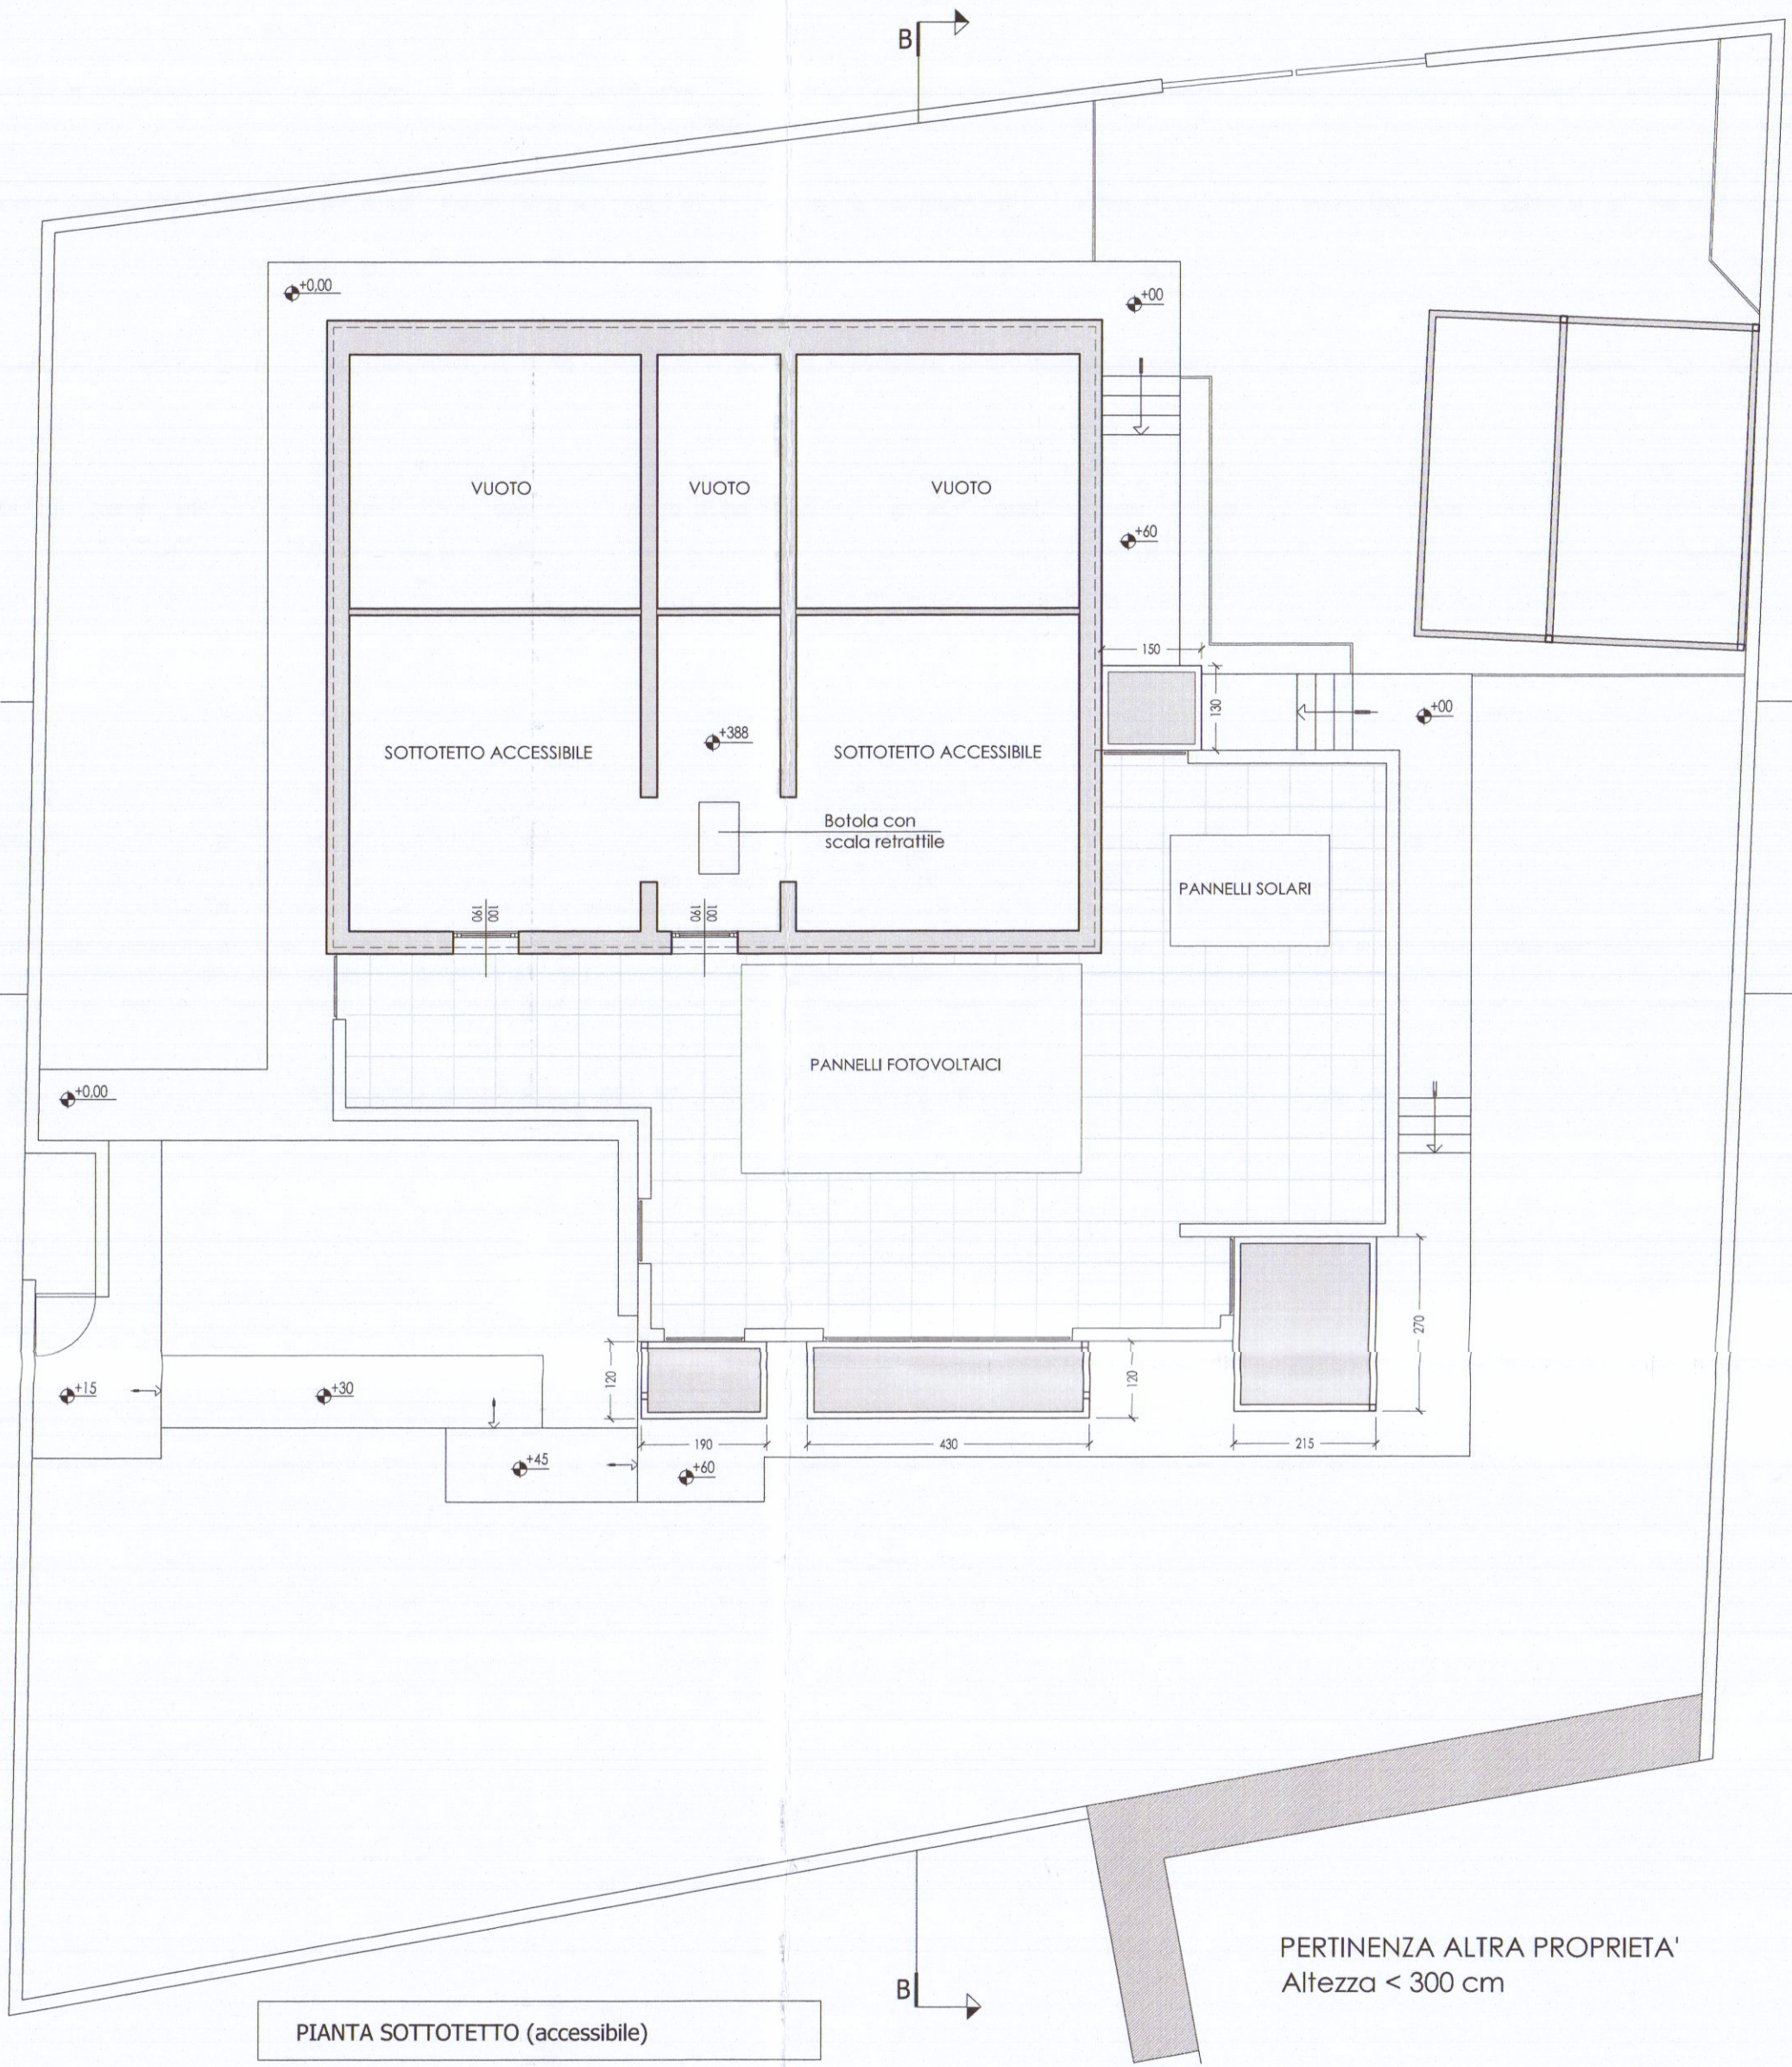
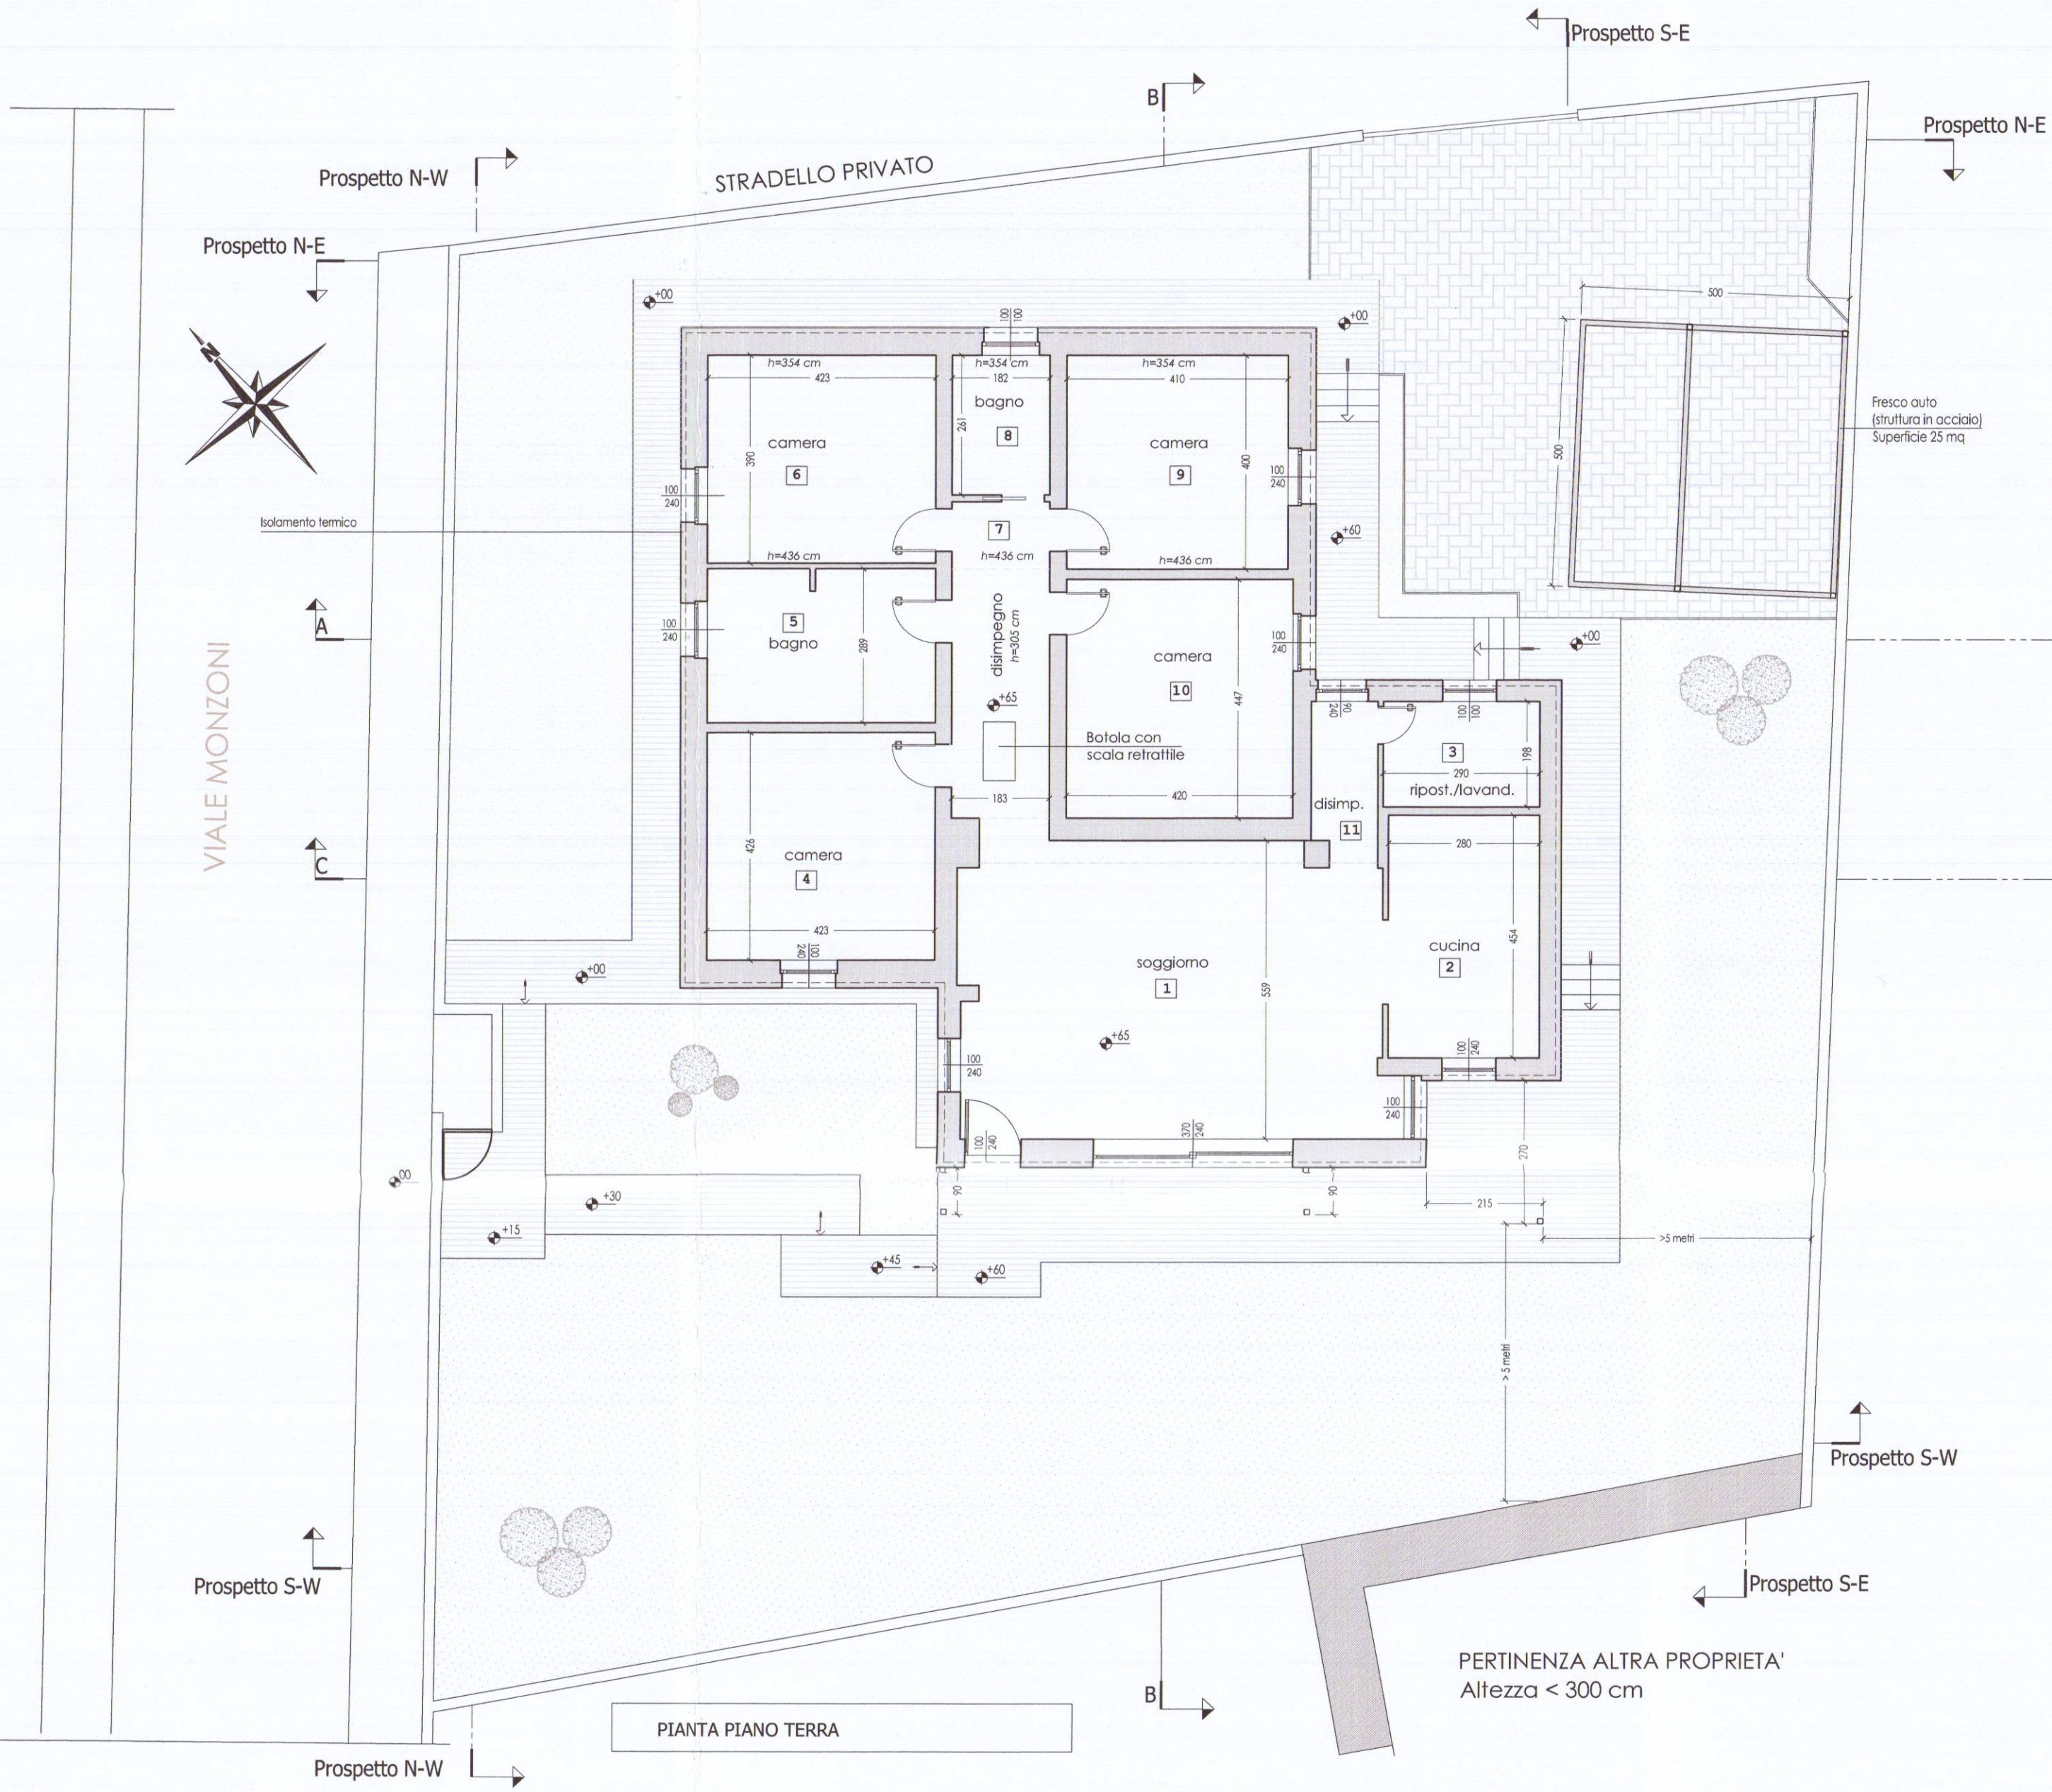
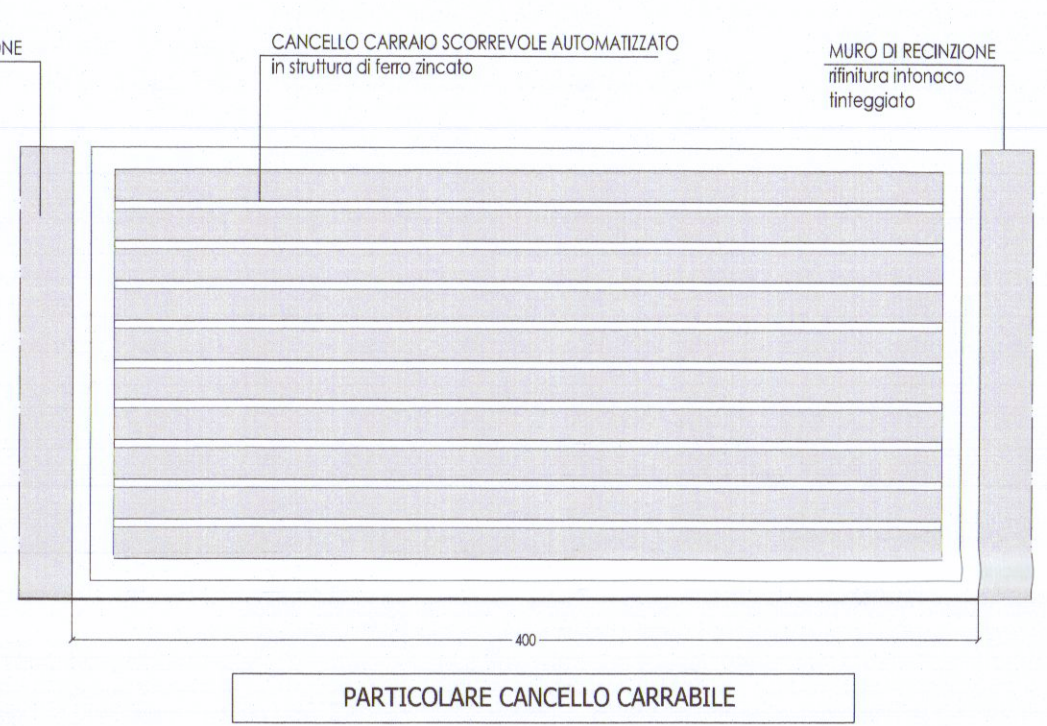
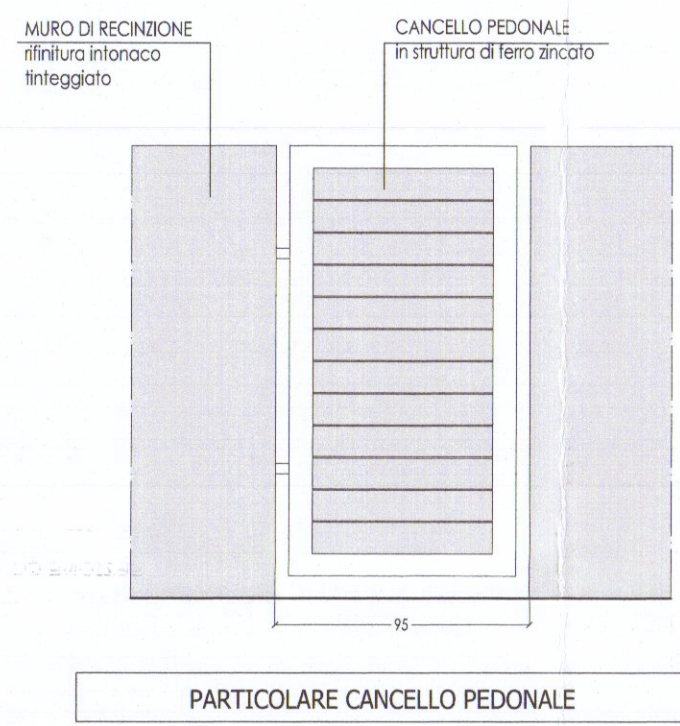
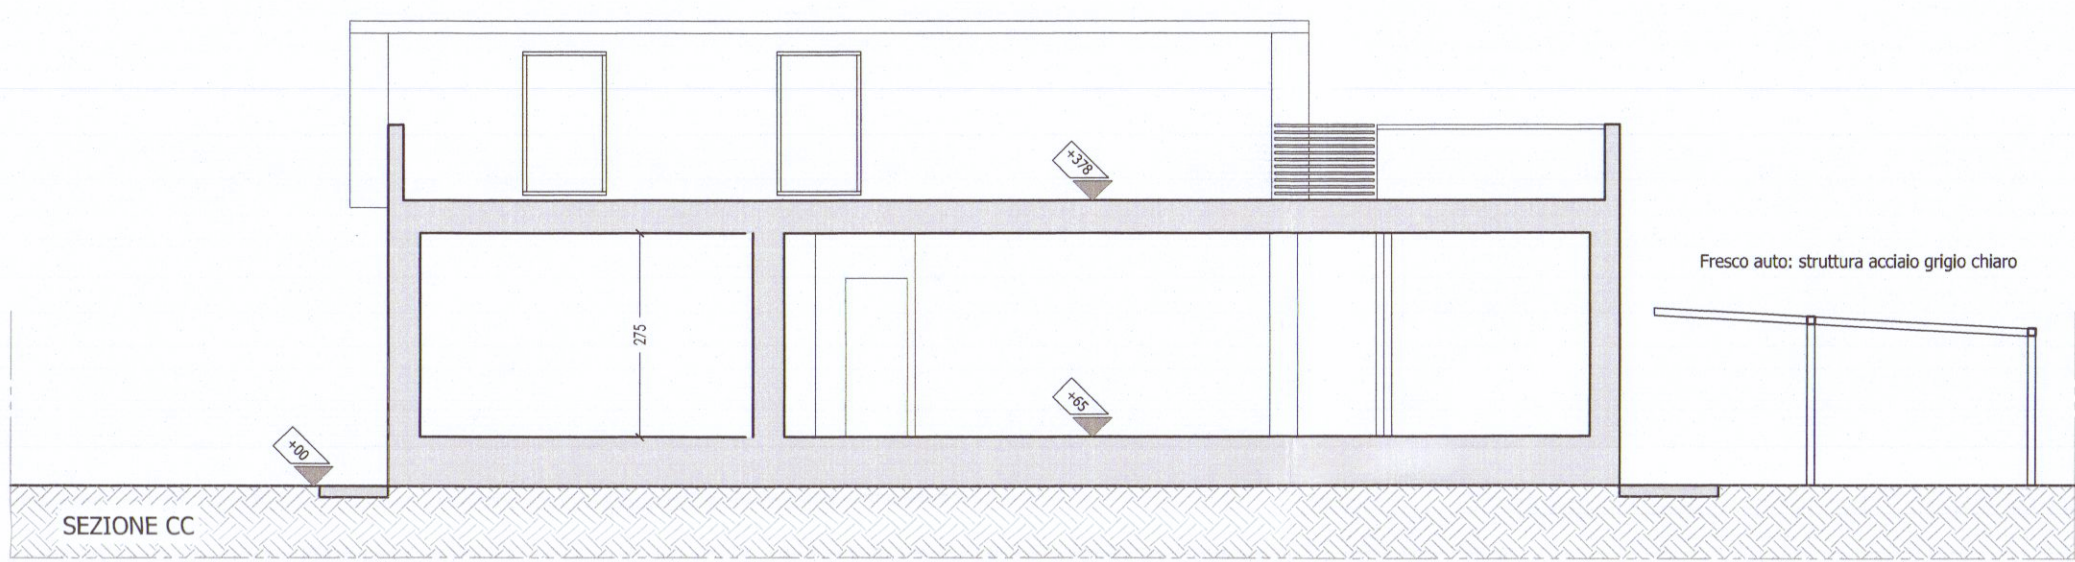
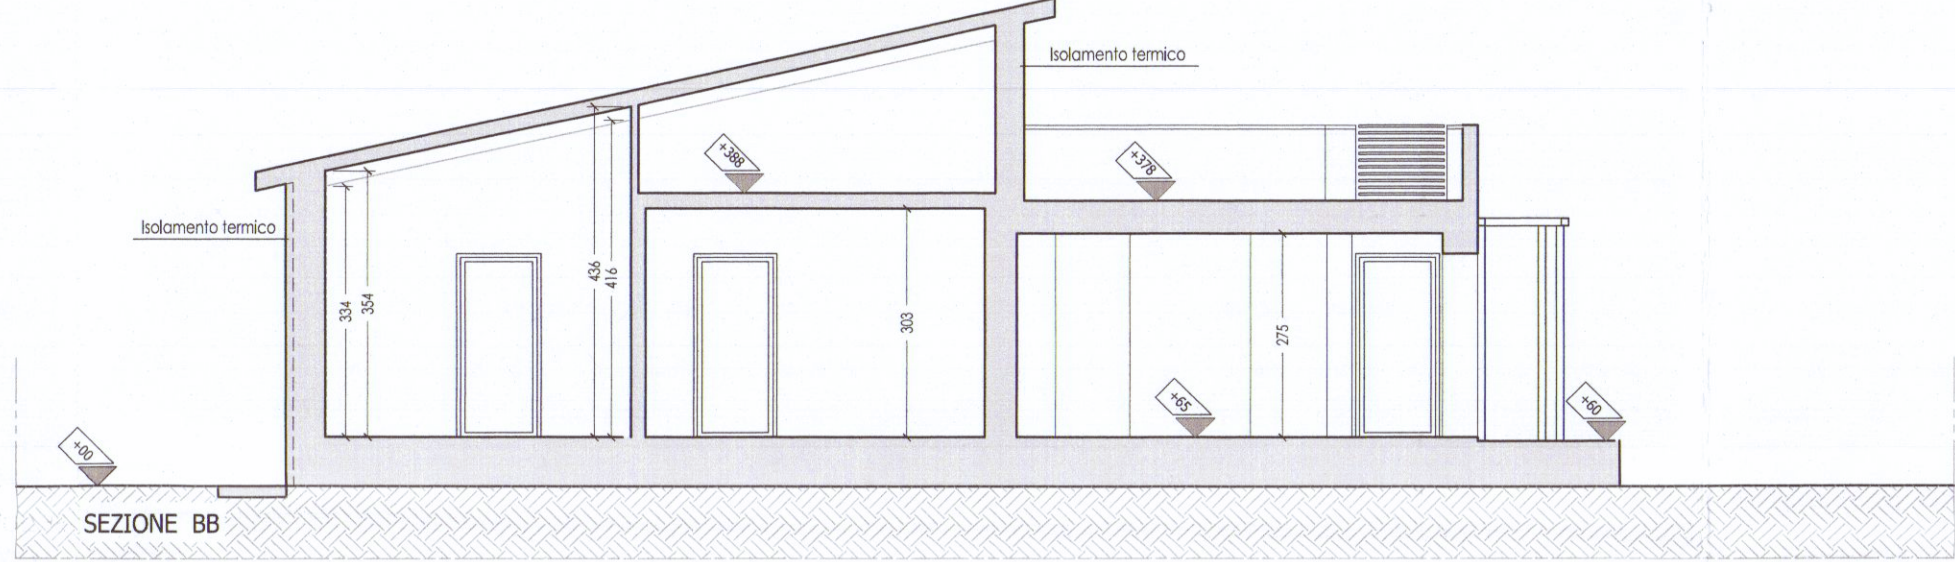
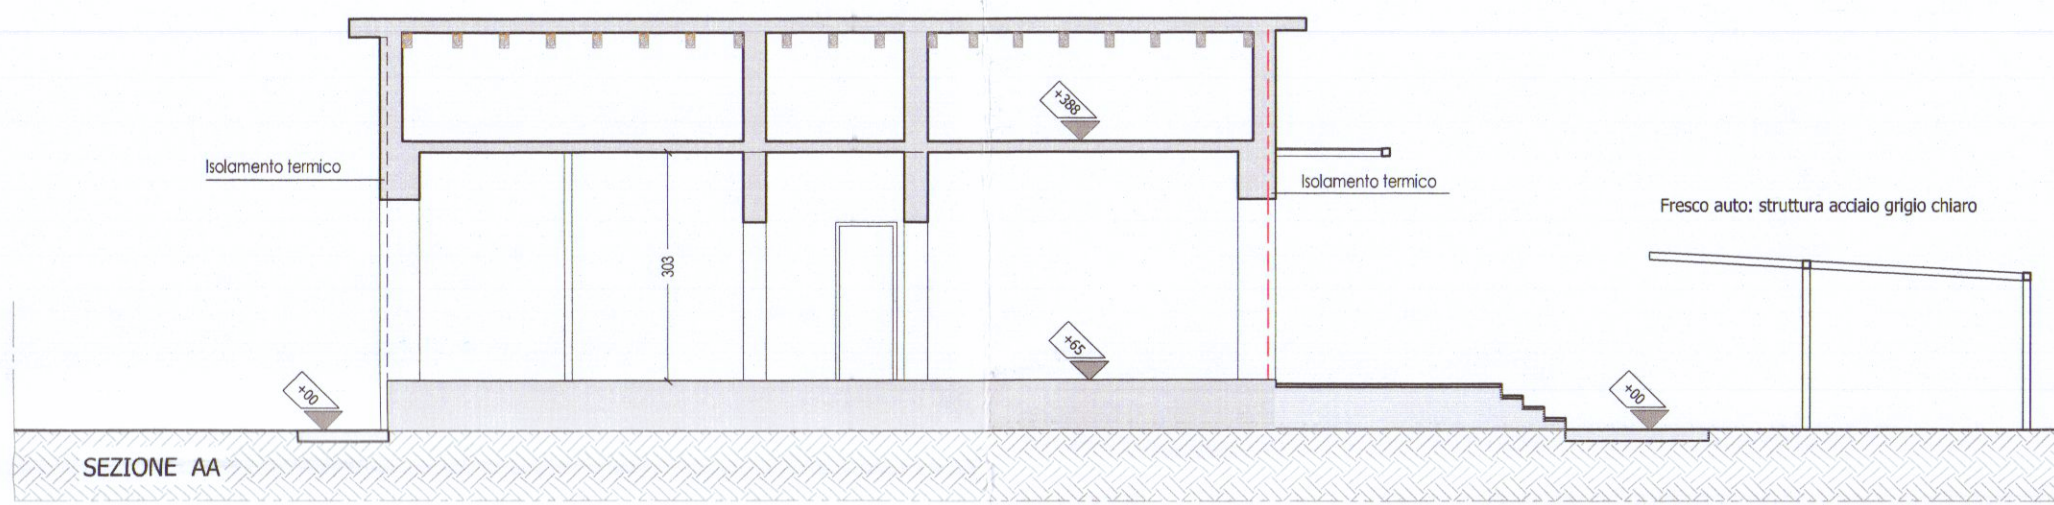
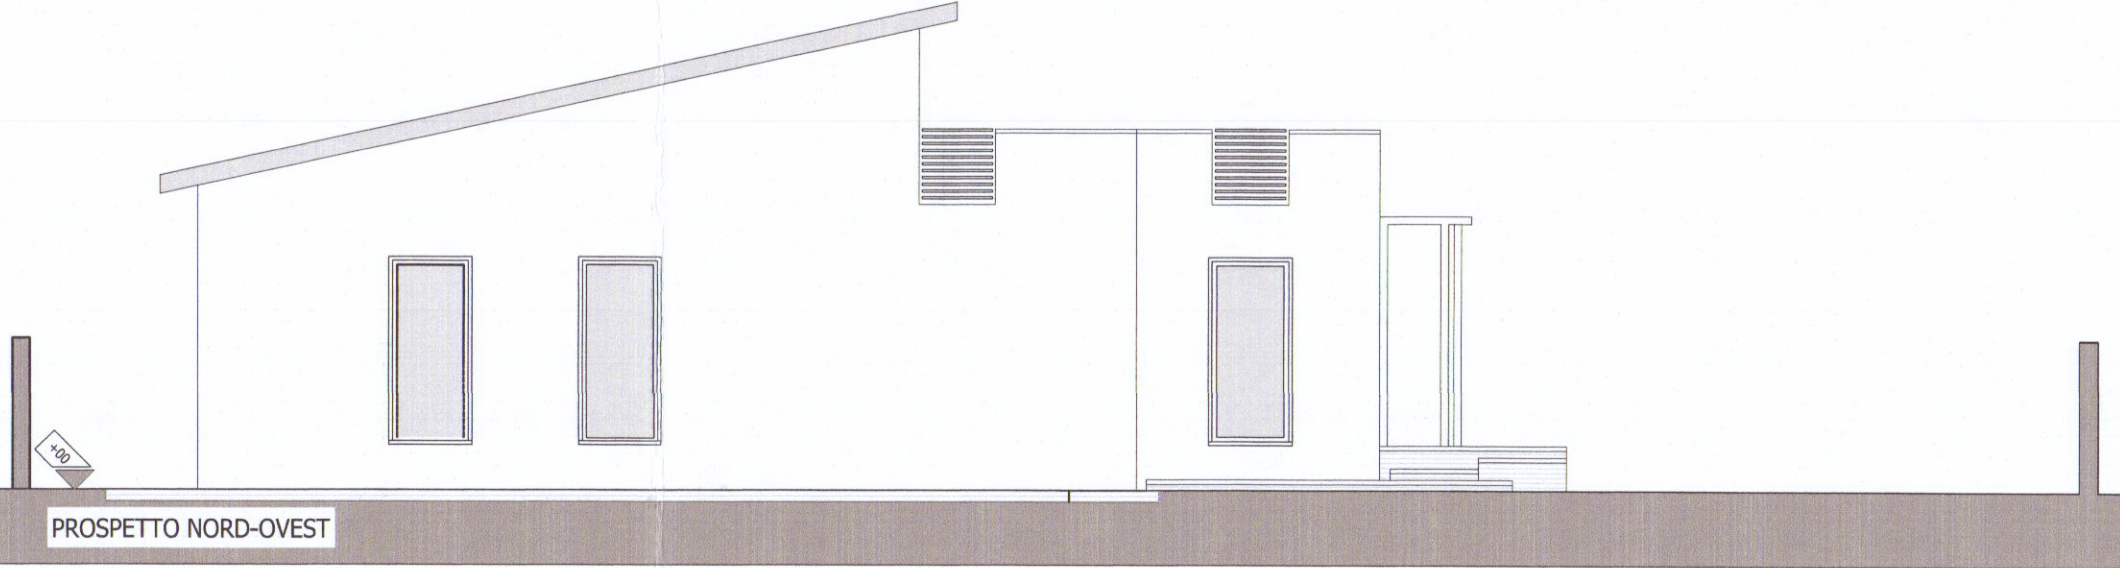
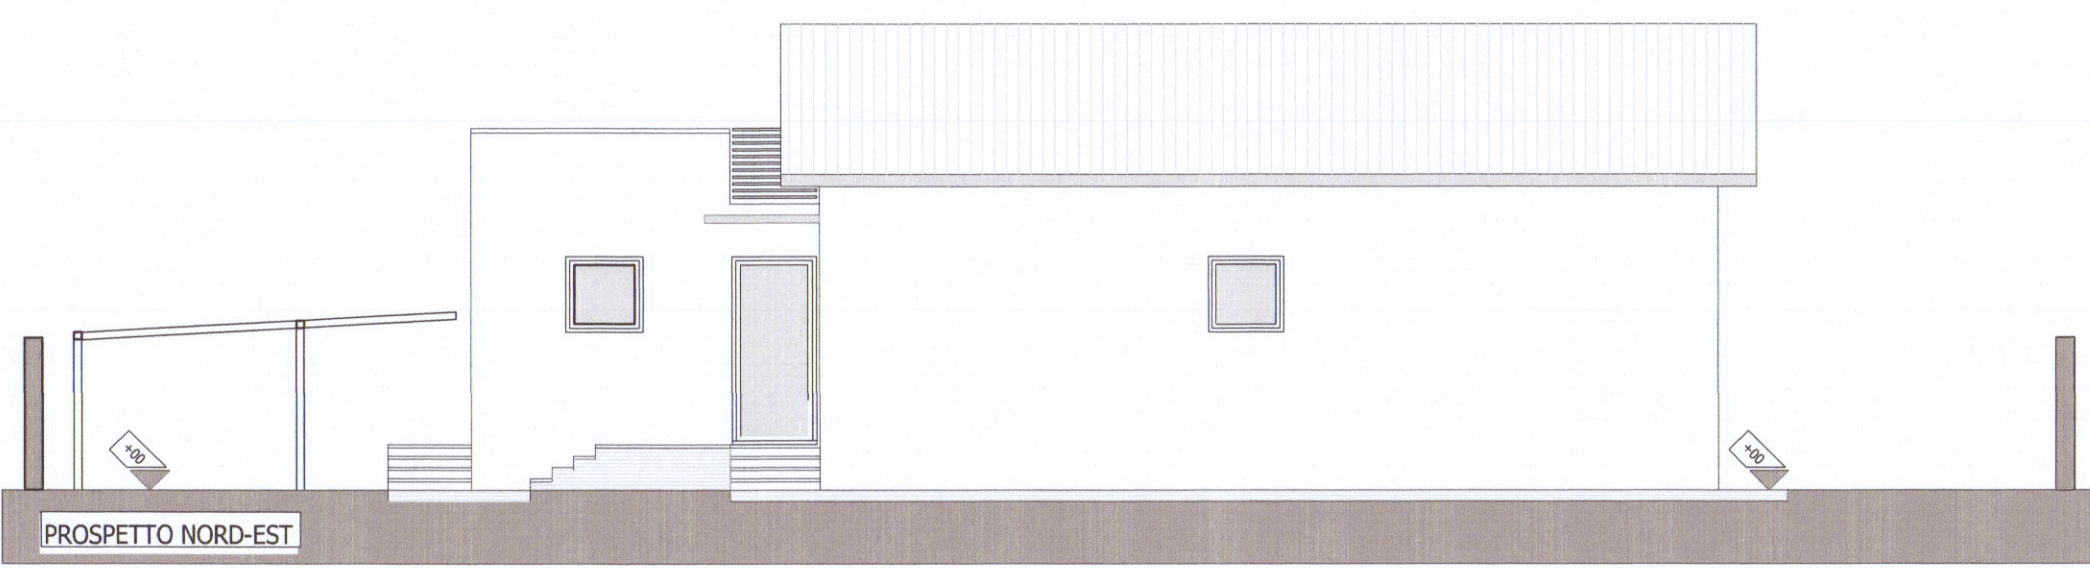


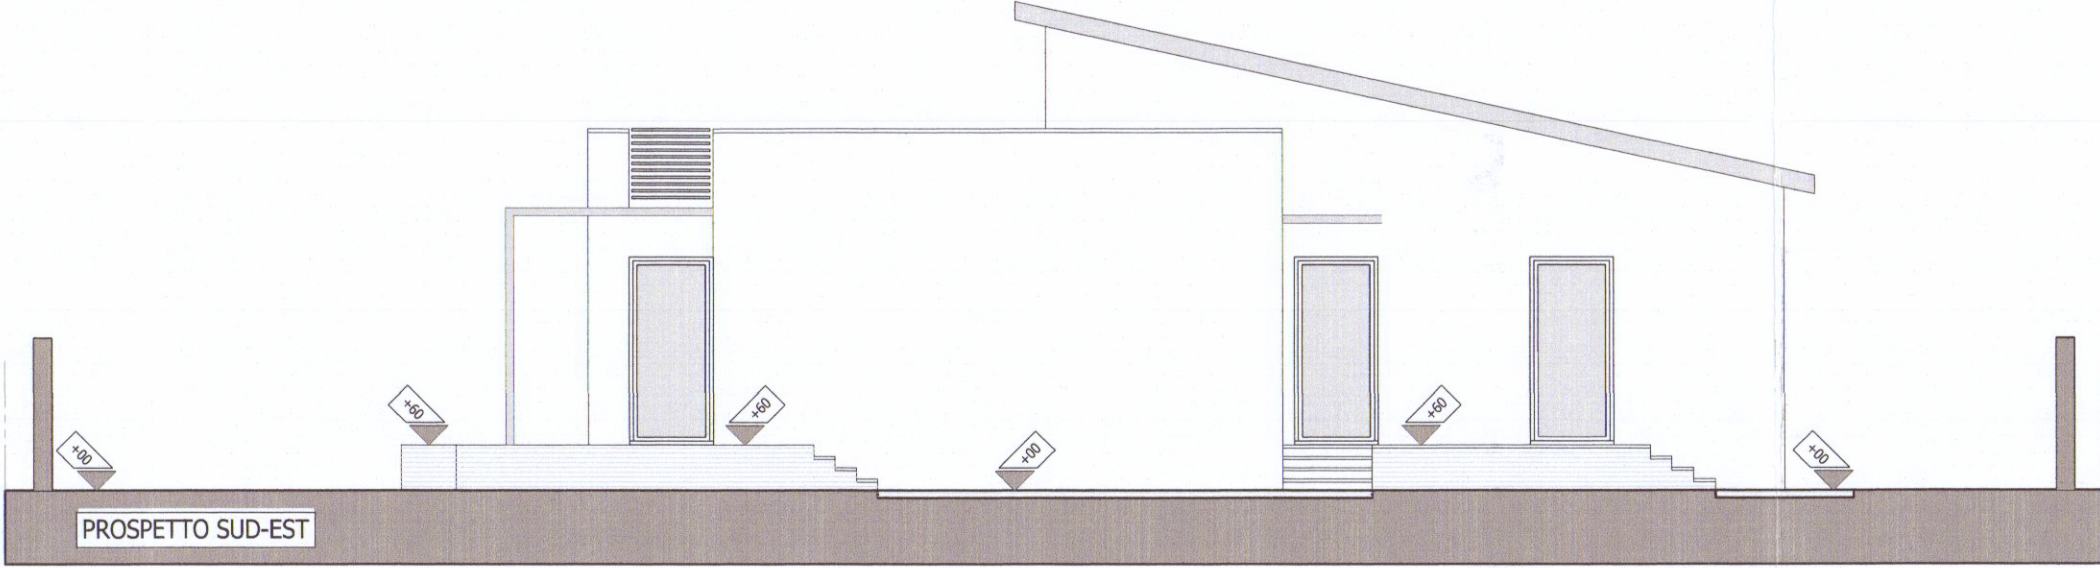

VANO	SUPERFICIE	RAL	Superficie finestrata richiesta	Superficie illuminante di progetto	Superficie asprata di progetto
1 SOGGIORNO	43,4 mq	1/8	5,41 mq	13,68 mq	11,28 mq
2 CUCINA	12,7 mq	1/8	1,59 mq	2,40 mq	2,40 mq
3 RIPOSTIGLIO/LAVANDERIA	5,74 mq	N.R.	—	1,00 mq	1,00 mq
4 CAMERA	19,01 mq	1/8	2,25 mq	2,40 mq	2,40 mq
5 CAMERA	12,28 mq	1/12	1,03 mq	2,40 mq	2,40 mq
6 CAMERA	16,53 mq	1/8	2,06 mq	2,40 mq	2,40 mq
7 DISIMPEGNO	11,07 mq	N.R.	—	—	—
8 BAGNO	4,93 mq	1/12	0,41 mq	1,00 mq	1,00 mq
9 CAMERA	16,40 mq	1/8	2,03 mq	2,40 mq	2,40 mq
10 CAMERA	18,77 mq	1/8	2,34 mq	2,40 mq	2,40 mq
11 DISIMPEGNO	3,60 mq	N.R.	—	—	—

VERIFICA RAL

Studio tecnico Dott. Ing. Roberta Ferrandi

VIA ACQUALA 36/B - 54038 MONTIGNOSO (MS)

VARIANTE FINALE A PERMESSO DI COSTRUIRE
n°17 del 28/04/2016 "Ristrutturazione urbanistica
con ampliamento di fabbricato residenziale sito in
località Marina di Carrara (MS) - Viale Monzoni n°59"
Dati catastali: NCEU Foglio 97 Mappale 144 Sub. 2

Oggetto tavola: **VARIANTE FINALE**
PIANTE PIANO TERRA SOTTOTETTO E COPERTURA
PROSPETTI NE NW SE SW
SEZIONI AA BB CC

Committente: Dr. Ferdinando Donetti

Data:

Luglio 2018

App.to:

App.to:

Scale:

1:100

PROFESSIONE ESISTENTE
STELLA PROSPETTI, 35 MARCA CARRARA
Dott. Ing. Roberto Ferrandi
n°17 del 28/04/2016

(Dott. Ing. Roberta Ferrandi)

N° Dis.:

A02

stato finale