



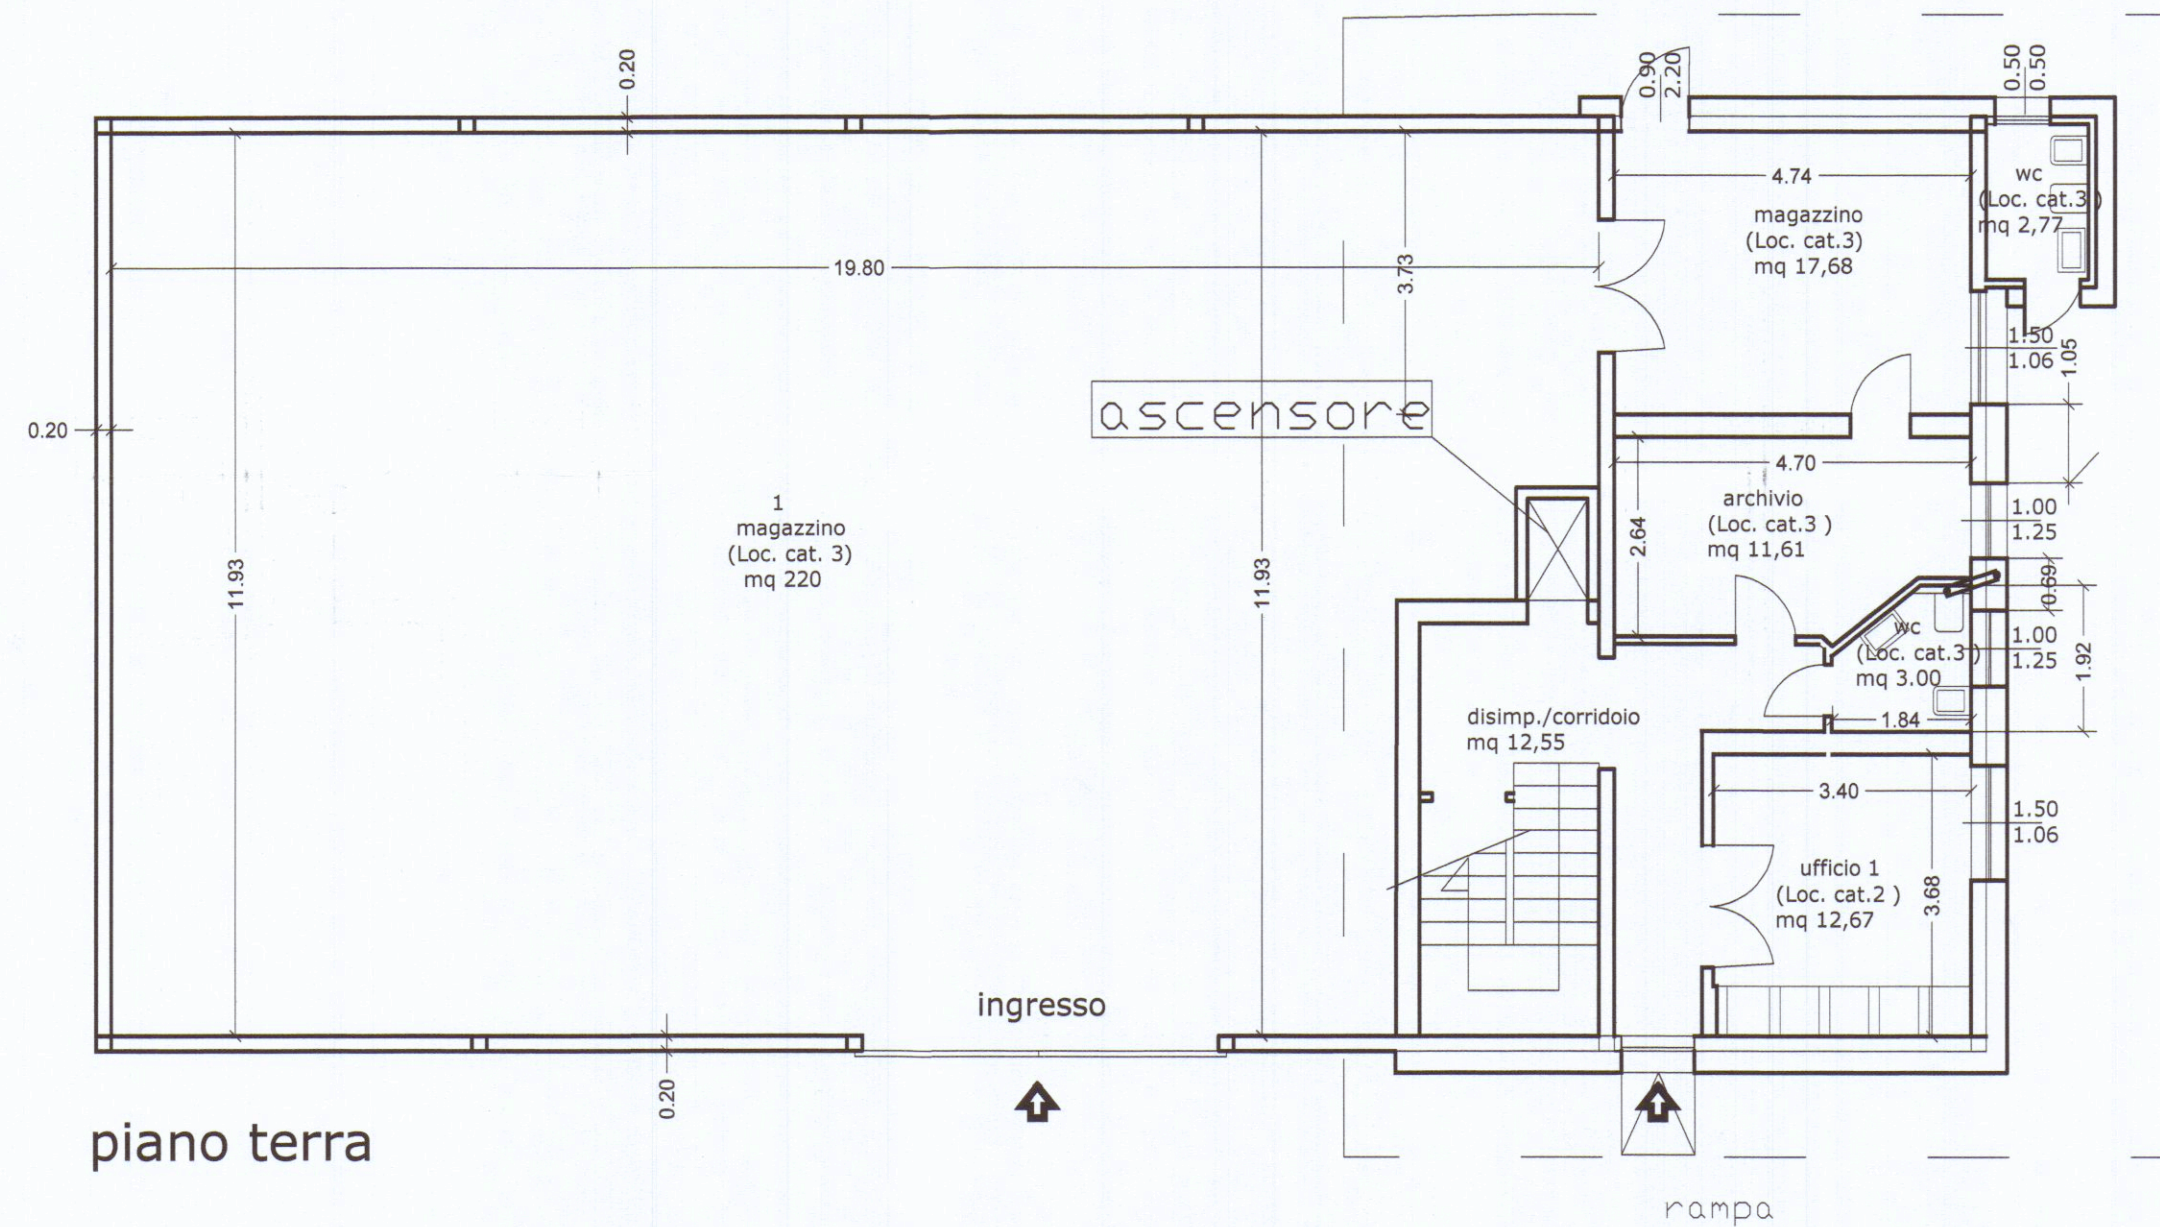

piano terra

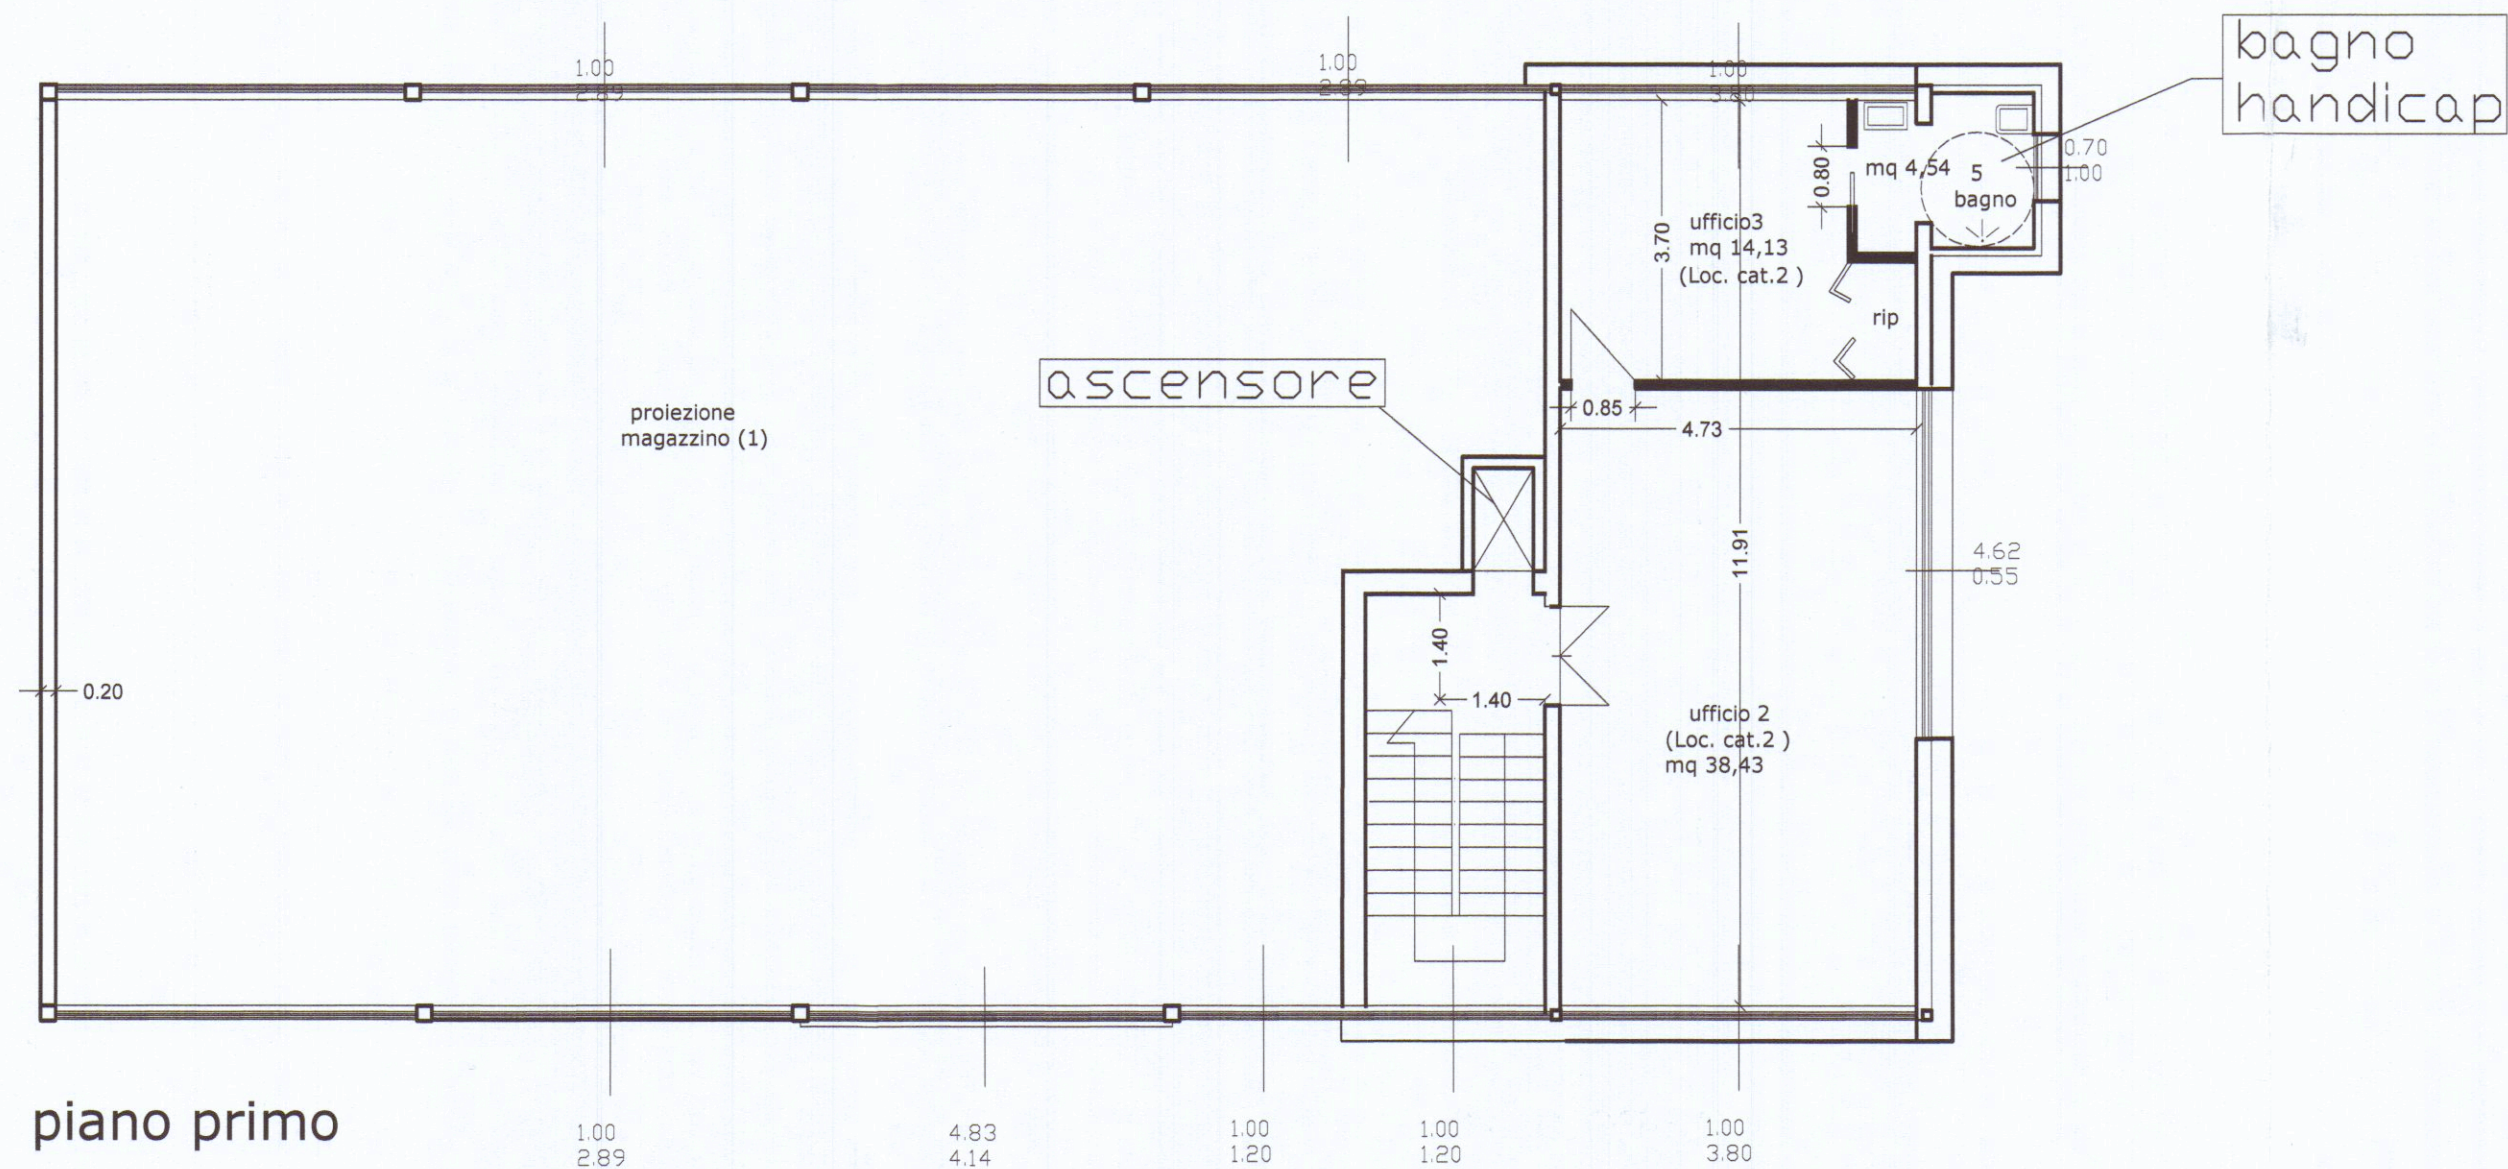

piano primo



Progetto: Ing. Antonio Baldini

Disegno: ADT

27-10-2011

Approvato:

N.º Progetto

PROGETTO DI RISTRUTTURAZIONE

Allegato SCIA

Via DEL FERRO,5
Loc. Nazzano - CARRARA
NCEU di Carrara
Fg.84 map. n.º474

Committente:

Baldini s.r.l.

PROGETTO di ADATTABILITA'
comma 3 dell'art.77 del D.P.R.
380/01