

A		DOTT. FRANCO MENCONI - ARCHITETTO		c.f. MNC FNC 27P20-B832F	
CARRARA via M. D'Azeglio 3 tel. 70835		partita IVA. 00046740452			
Soc. COMECO S.R.L.		proprietario		4	
PROGETTO DI RIFACIMENTO EDIFICIO "B" PER AZZERAMENTO		imprese		1	
- PROSPETTI		oggetto		riferimento	
data		schizzo		1:100	
scrittore		disegnatore		scala	


B EDIFICIO

COMECO S.R.L.
Lumen Pers.


ORDINE DEGLI ARCHITETTI DI MASSA-CARRARA
dott. arch. **MENCONI FRANCO** 42
Cod. Fisc. MNC FNC 27P20-B832F

PARERE FAVOREVOLE CONDIZIONATO
18-10-89 Pro. 4416/2609


II FUNZIONARIO ESAMINATORE
V. IL COMANDANTE

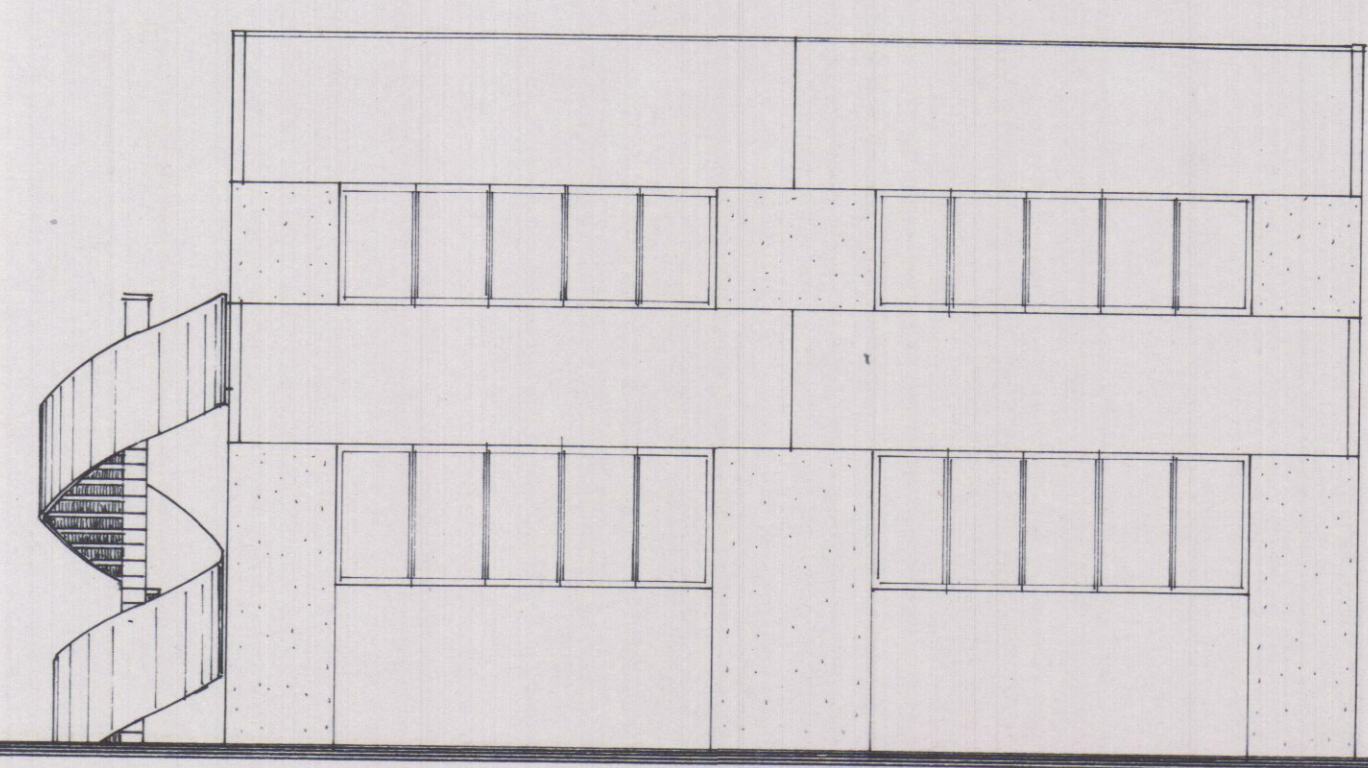

PROSPETTO EST

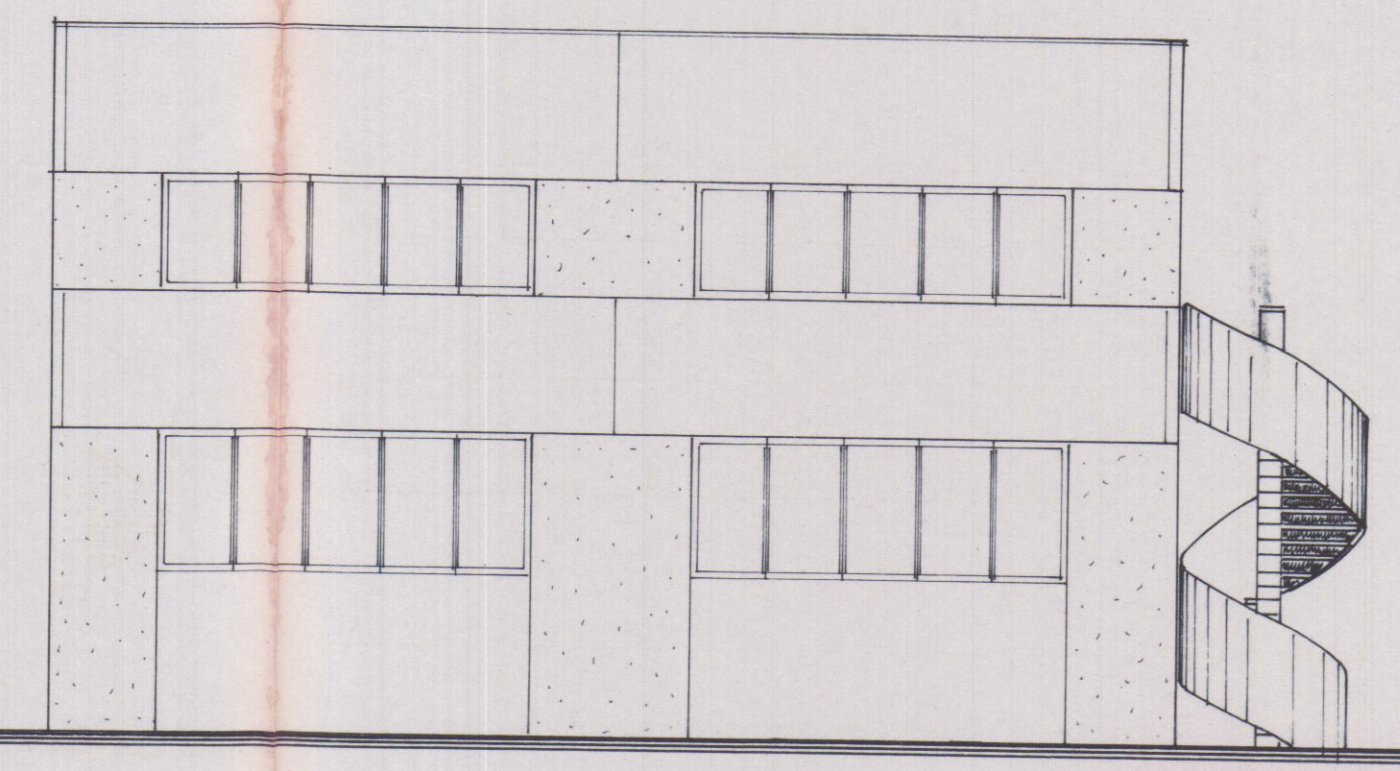

PROSPETTO OVEST

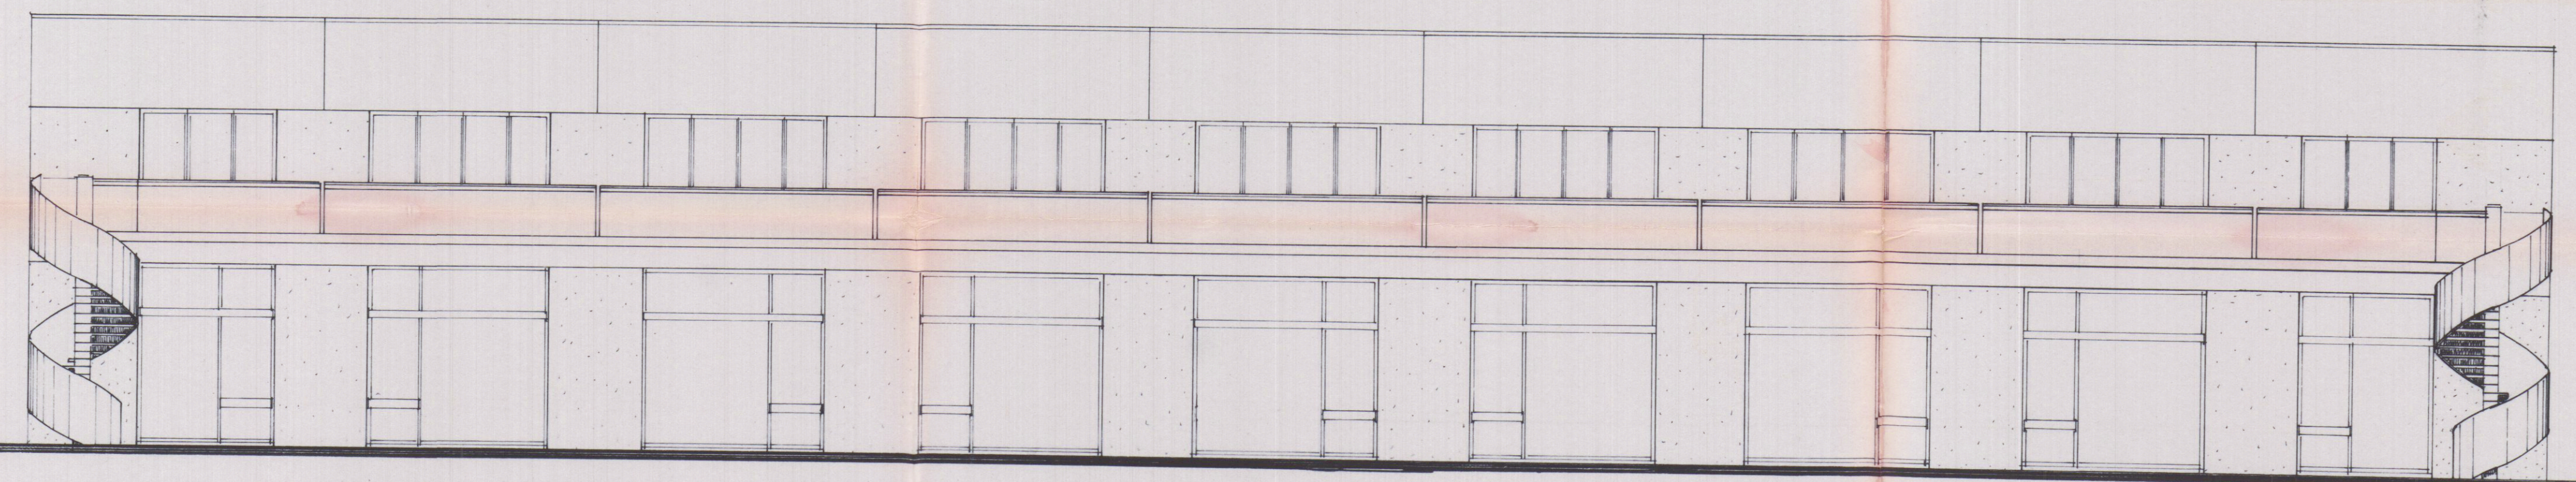

PROSPETTO SUD



PROSPETTO SU VIA PASSO VOLPE