

14/1/1985

2

LEGGE REGIONALE 21/5/1980 - N° 59


PROGETTO PER OPERE DI STRAORDINARIA MANUTENZIONE A FABBRICATO DI CIVILE ABITAZIONE E COMMERCIO, SITO IN CARRARA VIA GIBELLINA N. 4-6 E VICOLO PISANO DI CUI AI MAPPE 393-396 E N° 40

PROPRIETARIO, D.L. E COSTRUTTORE GEOM. PEZZICA GIANPAOLO

Geom. PEZZICA GIANPAOLO  
Via Caffogio 29 - Tel. 73365-73472  
CARRARA  
CF. PEZZ. GIL. 41118-0832R  
Part. IVA 00288310490



APPROVATO  
CONTROLLATO  
IL TECNICO  
27 FEB. 1985

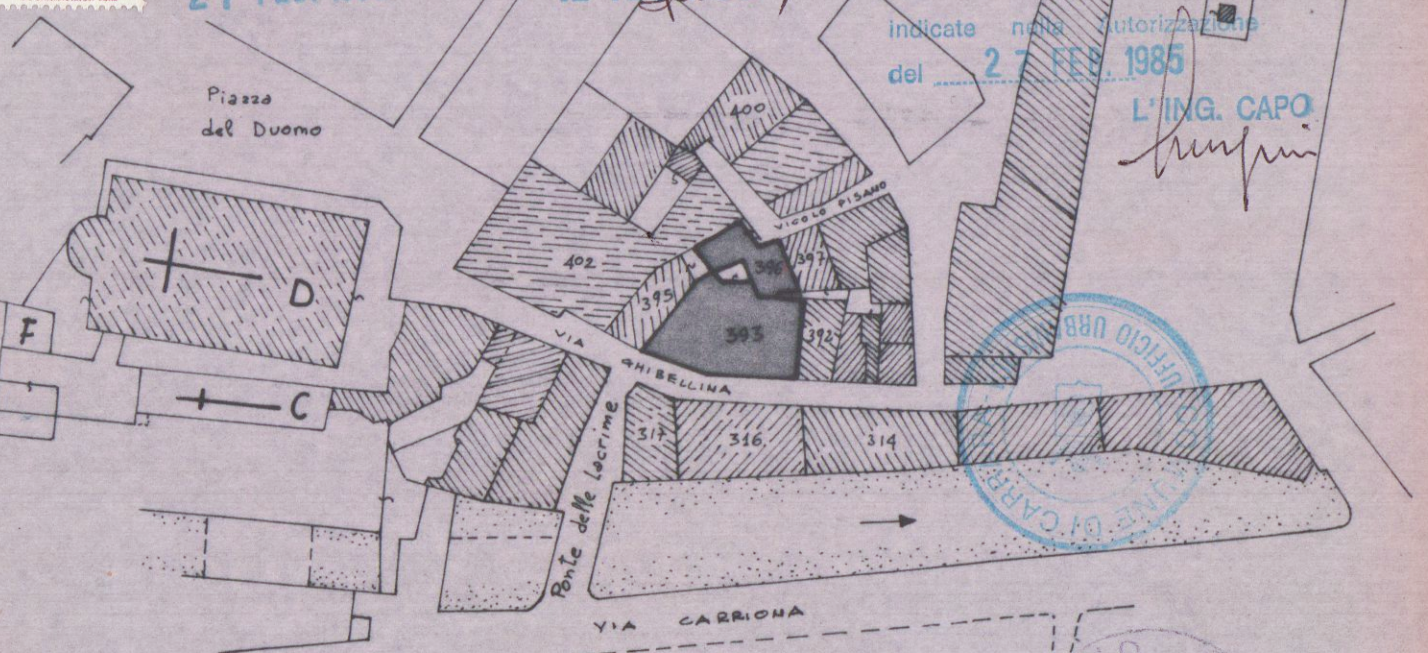


Planimetria Generale F. N° 40  
RAPP. 1/10000  
il tecnico  
Pezza G. Pezza


SCALA DI RAPPRESENTAZIONE 1/400

- DEMOLIZIONI
- NUOVE COSTRUZIONI
- NUOVI SCARICHI W.C.

CALDAIE MURALI A GAS-METANO

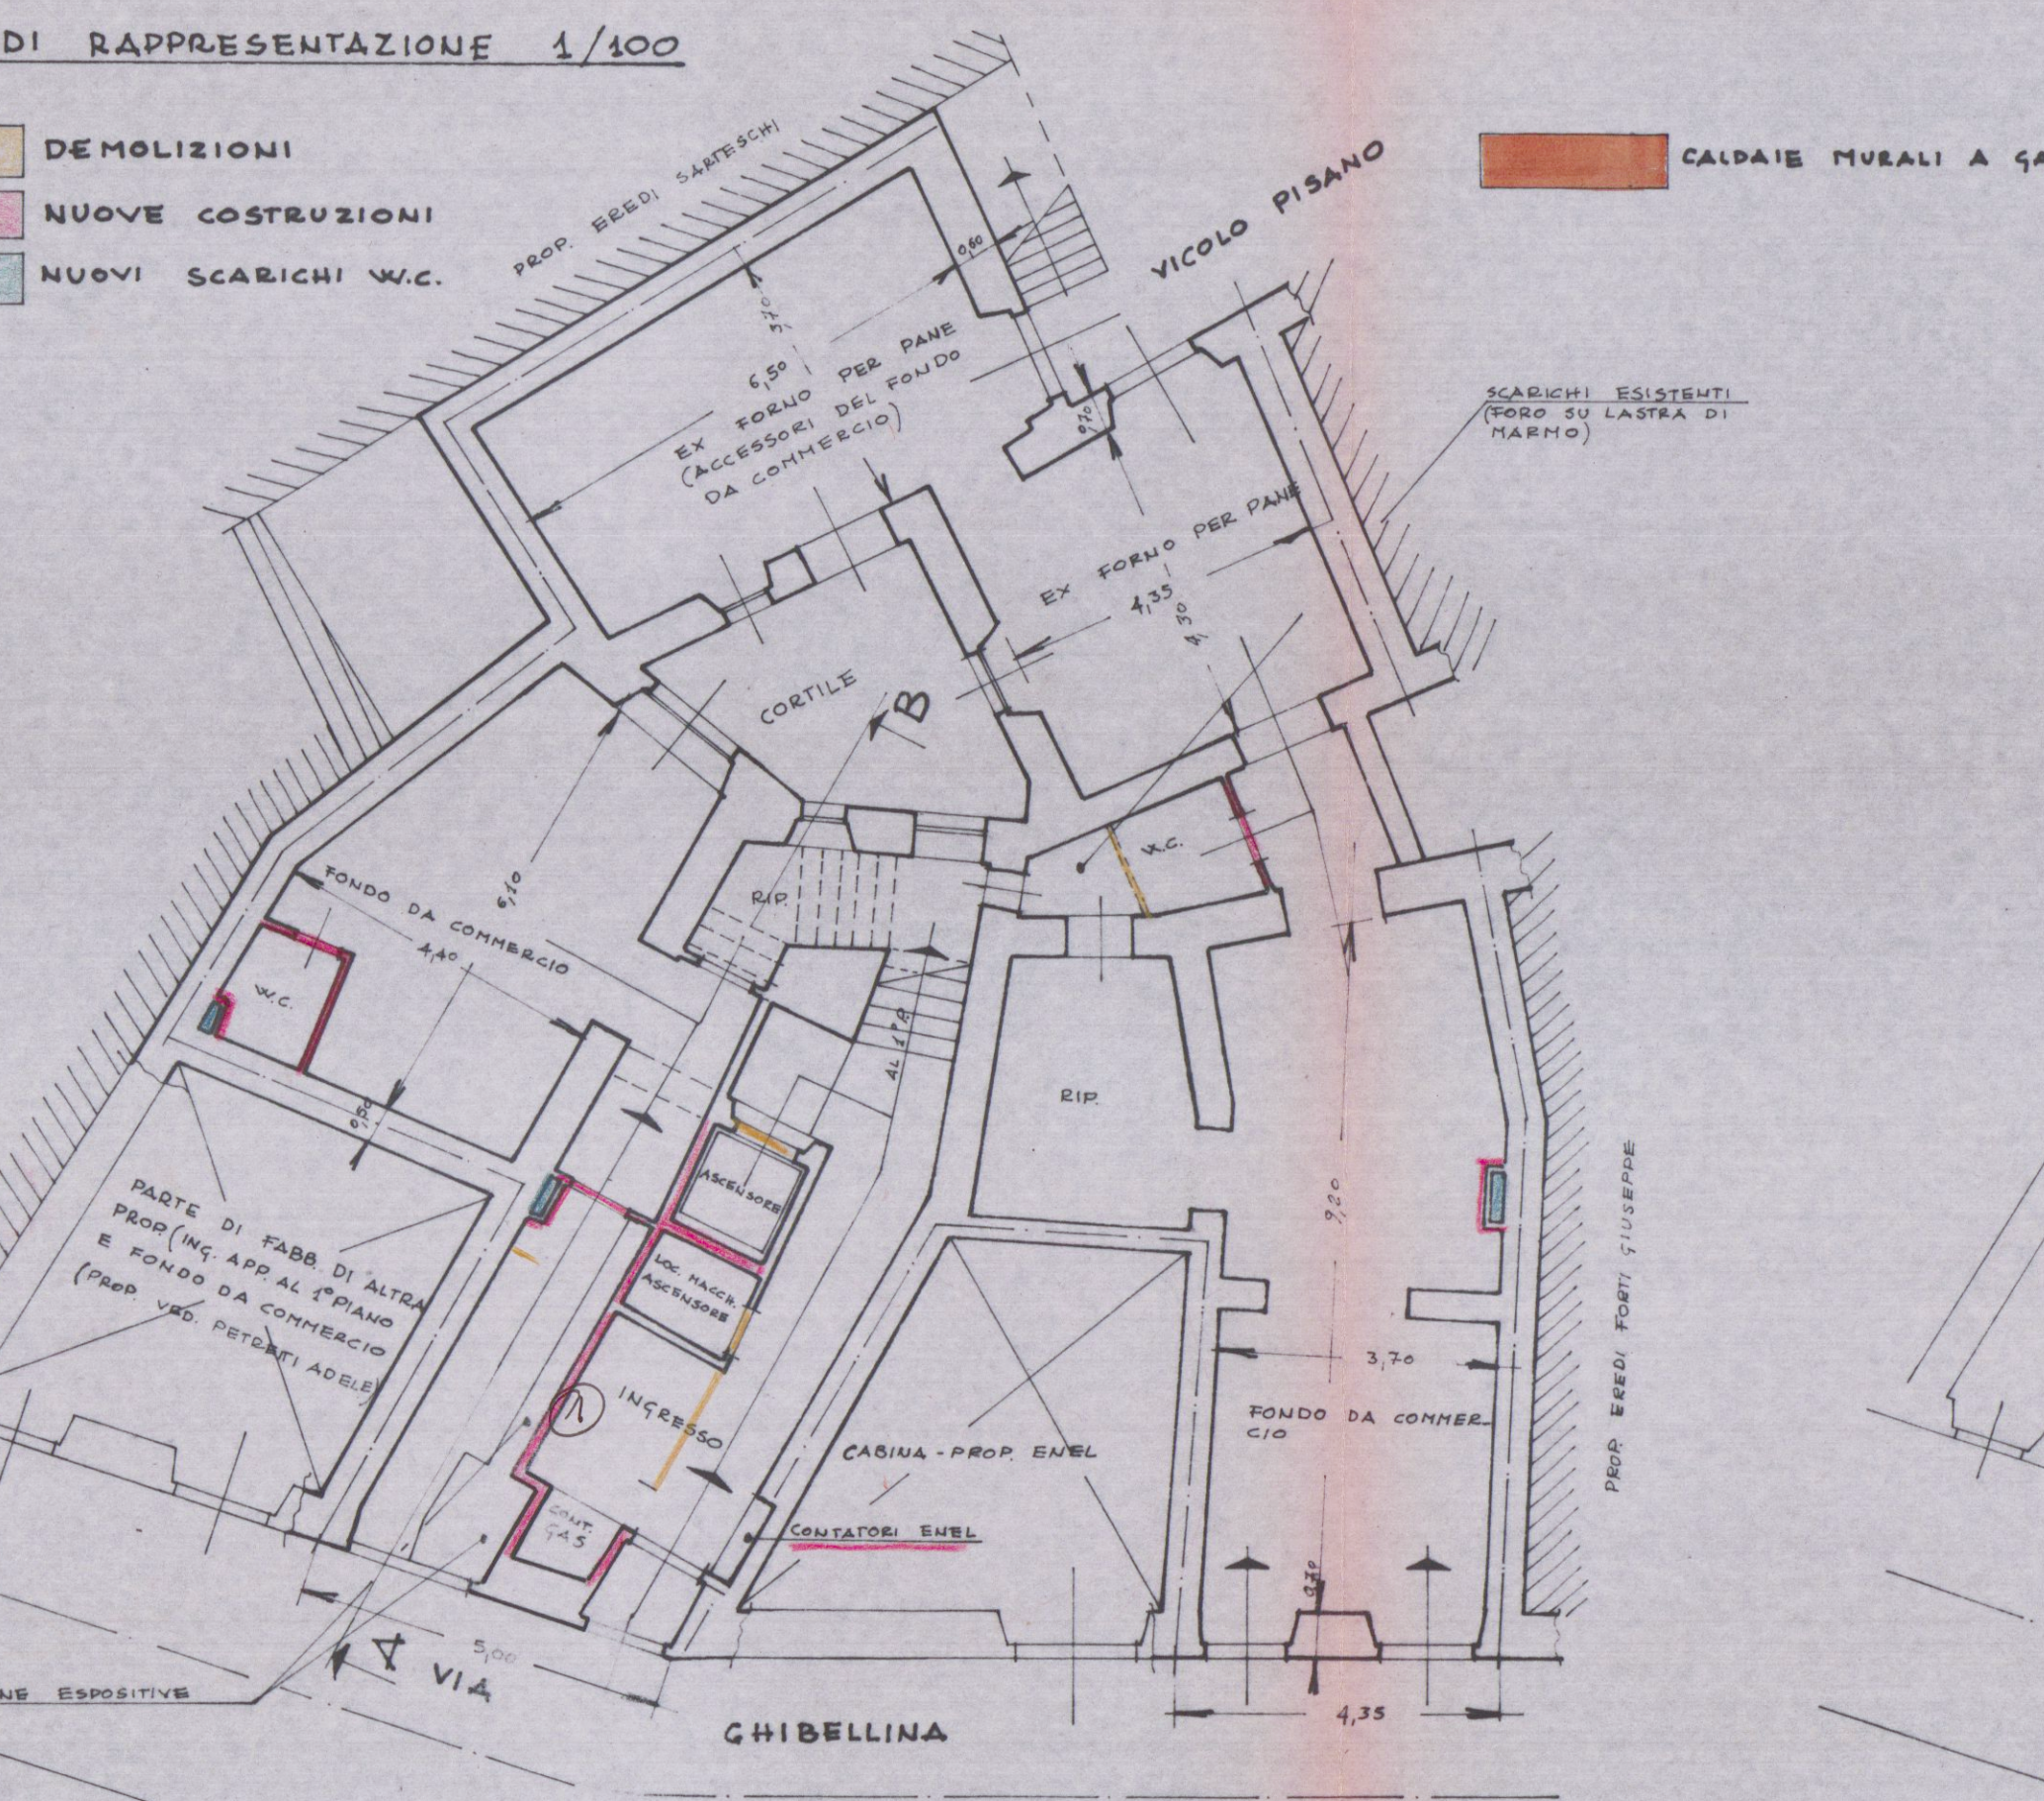


PIANTA PIANO TERRENO

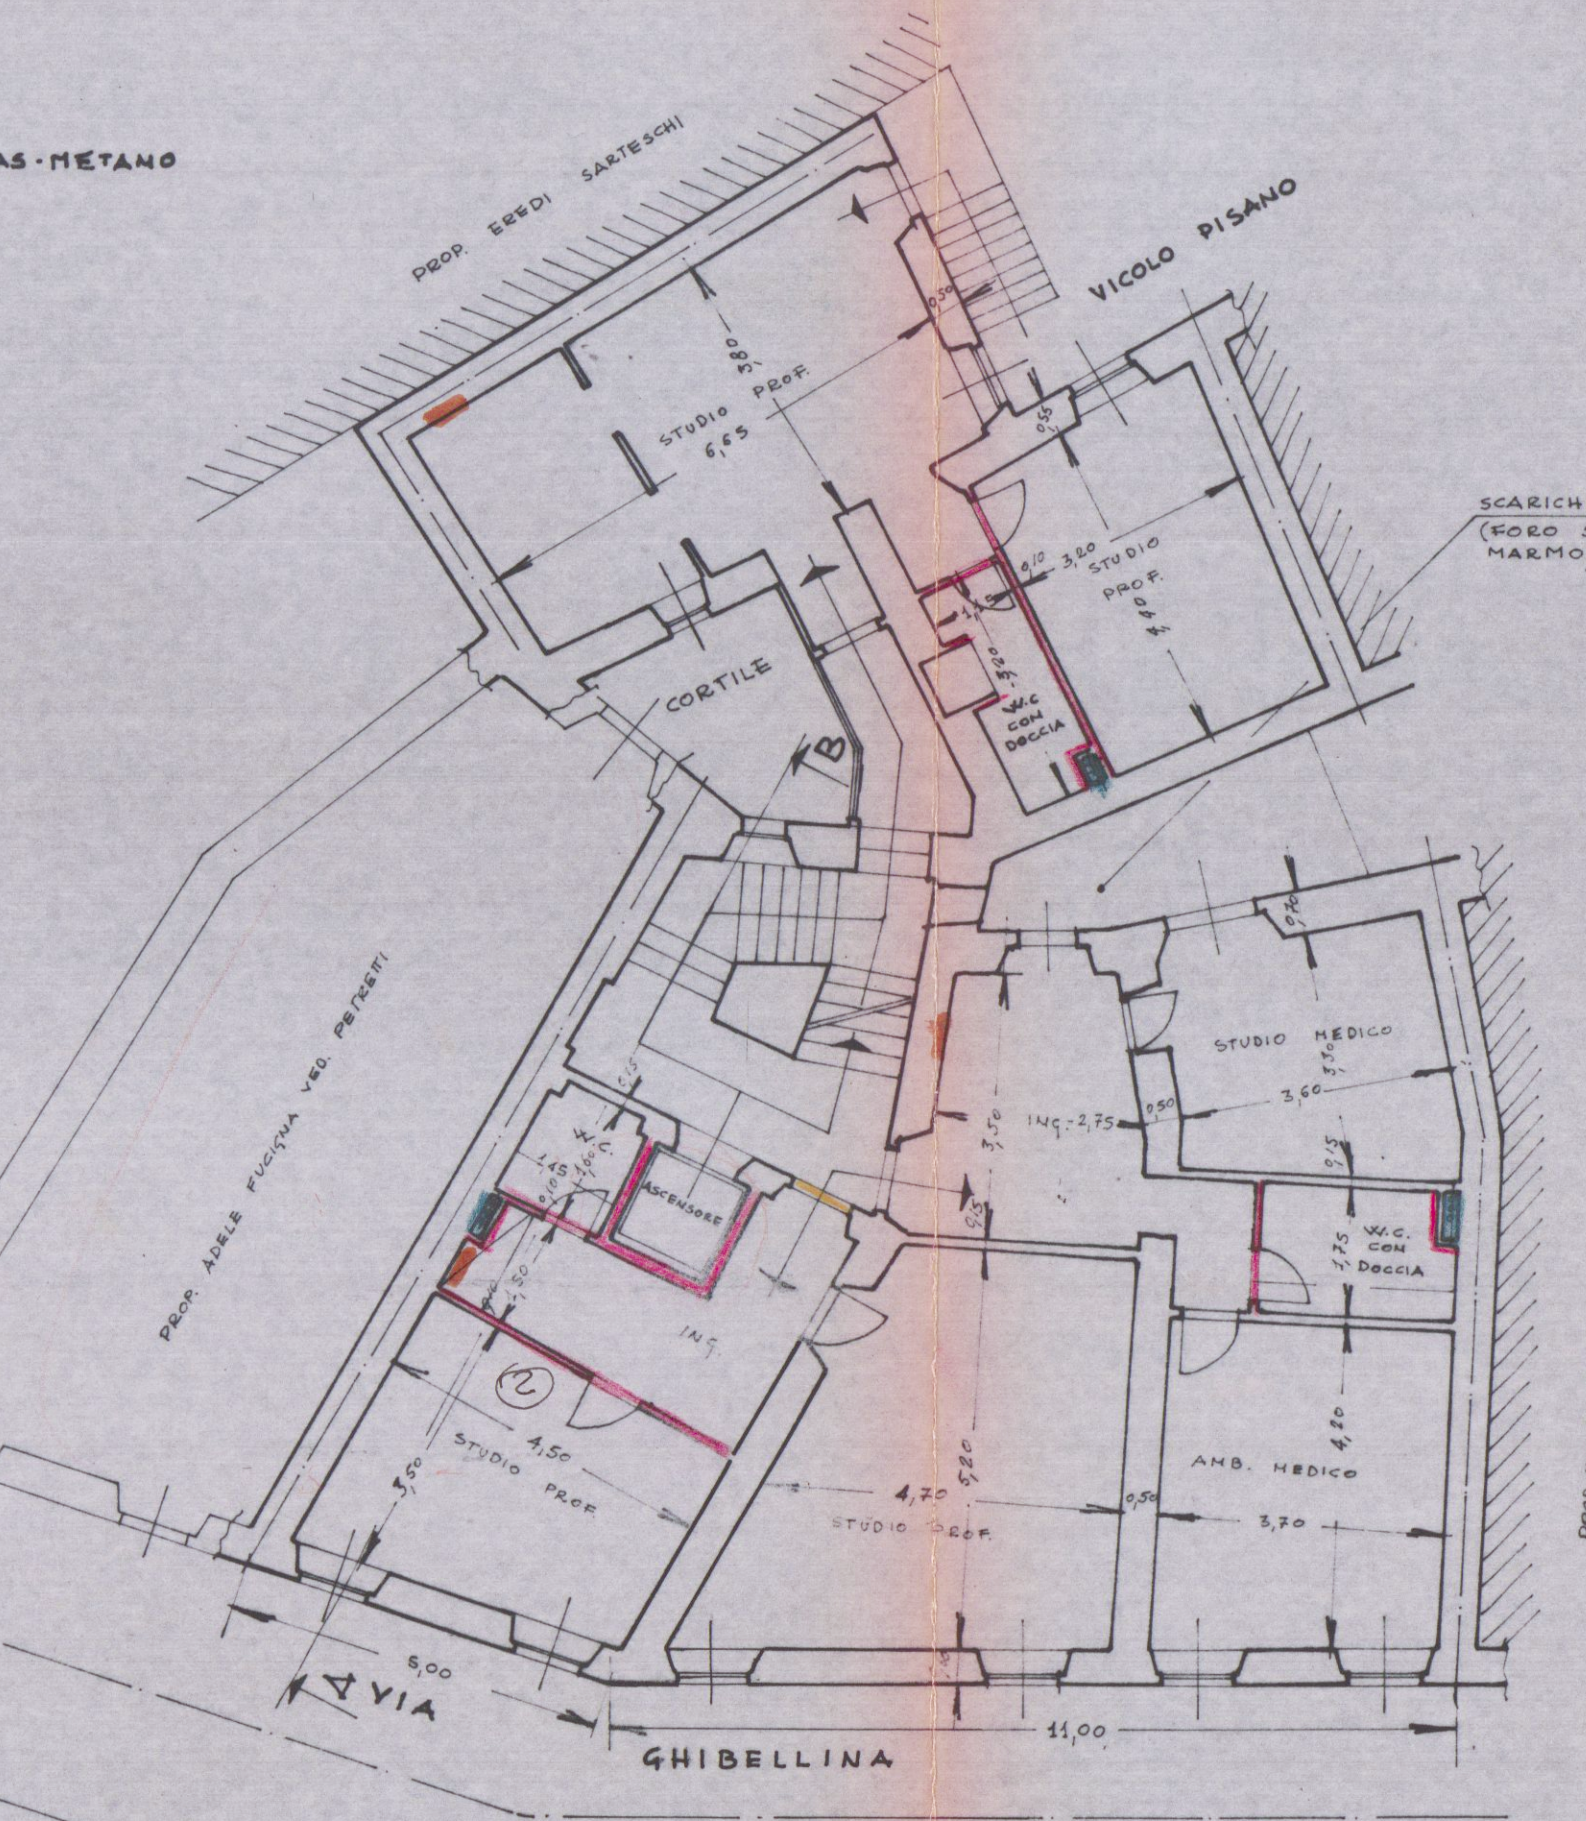


PIANTA PRIMO PIANO



PIANTA SECONDO PIANO

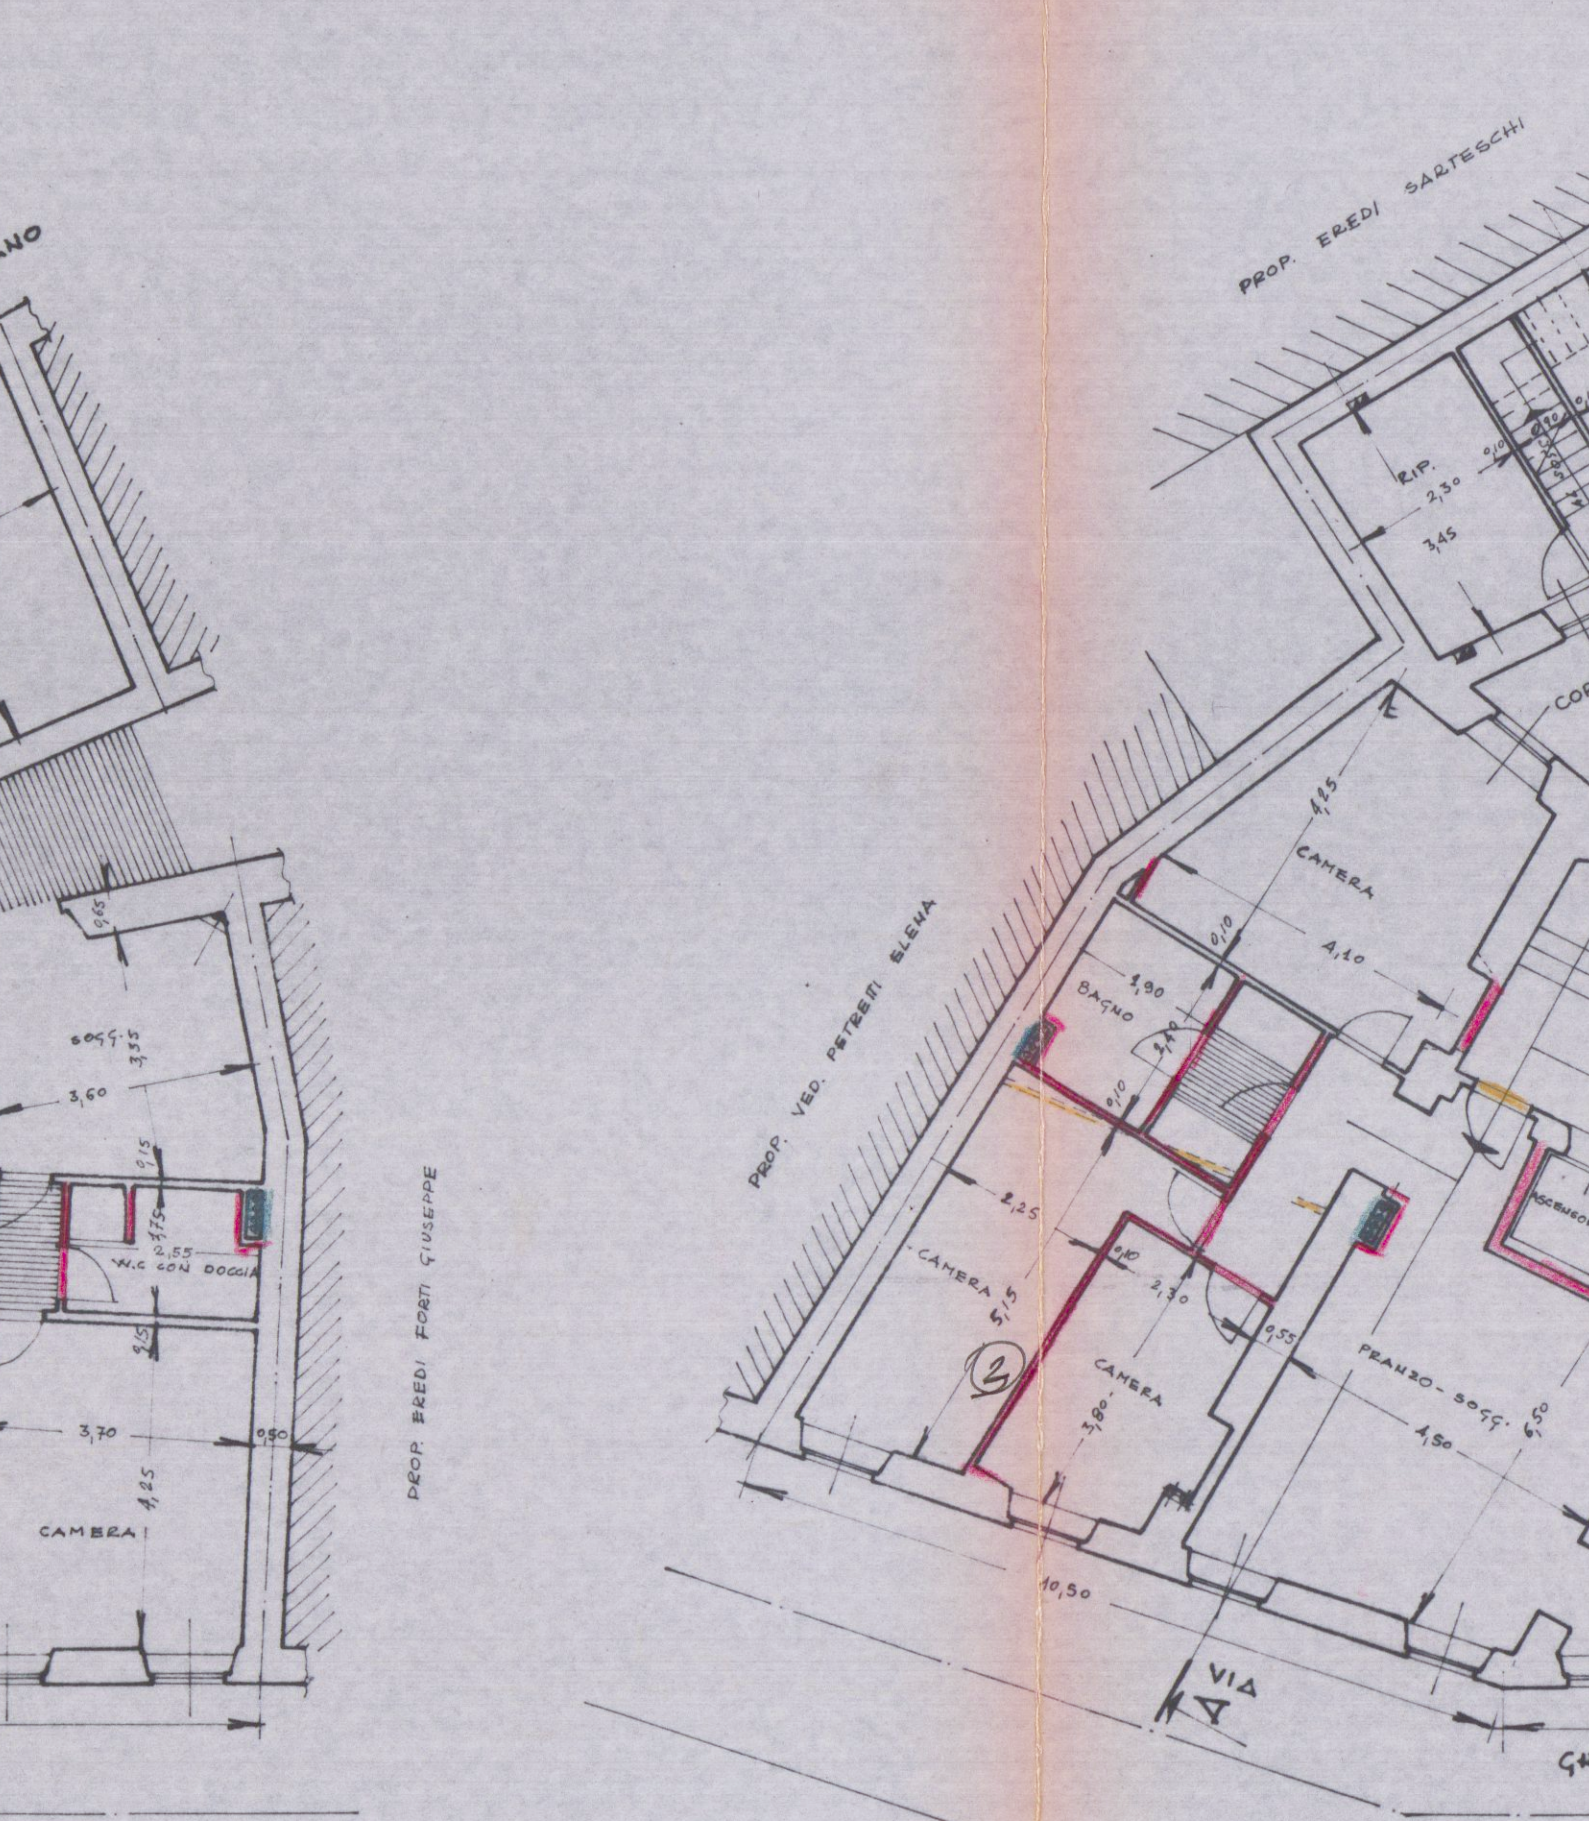

PIANTA TERZO PIANO

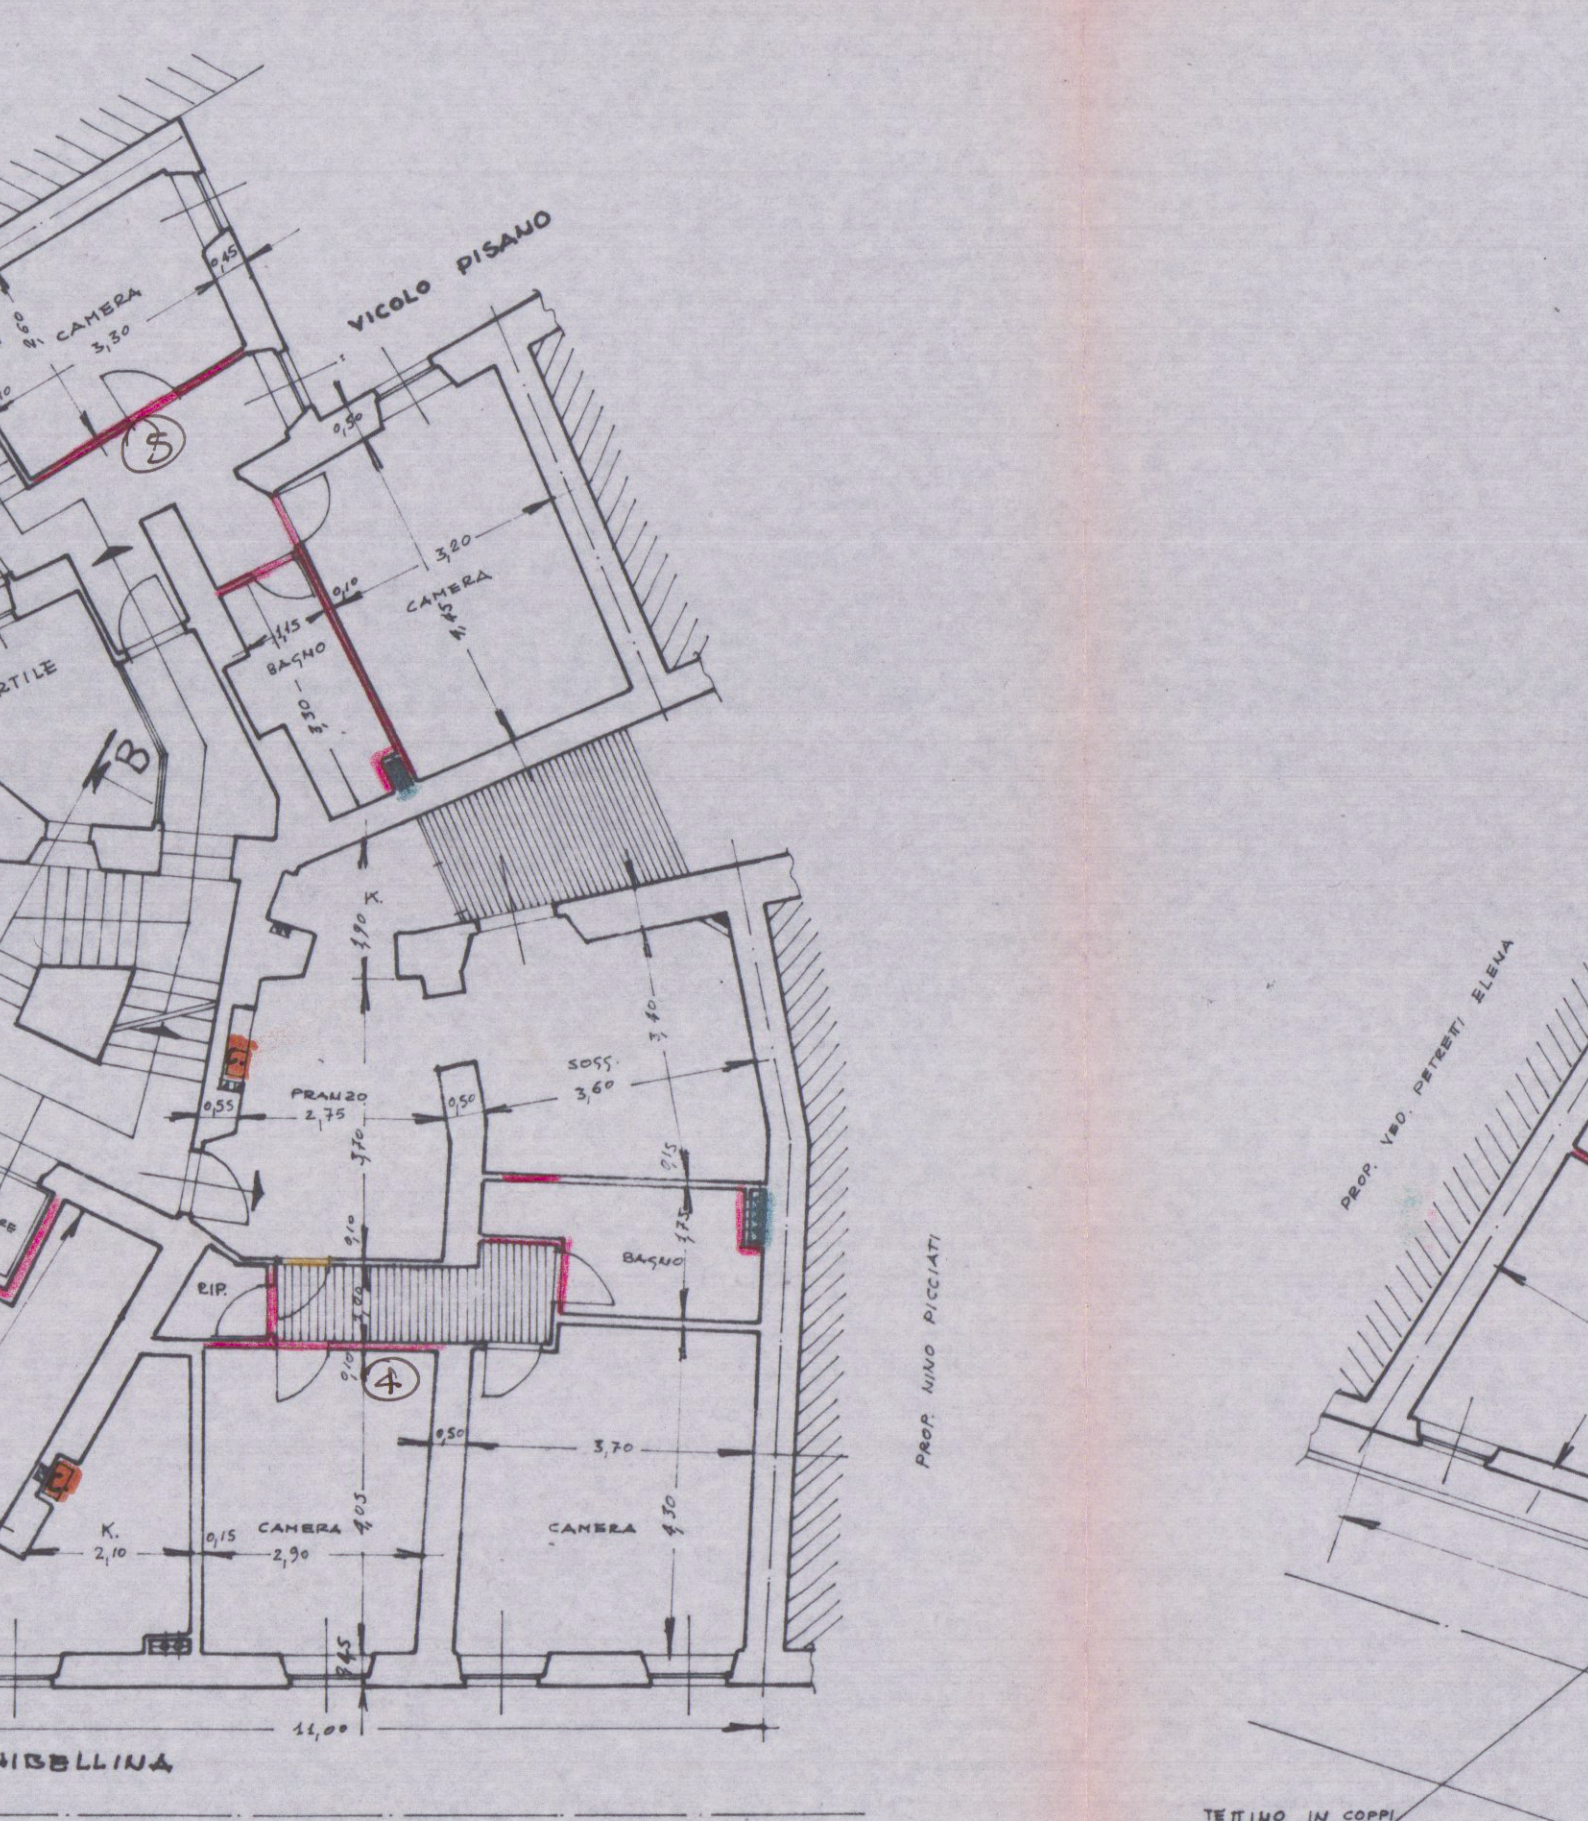

PIANTA QUARTO PIANO



PIANTA DEL SOTTOTETTO E TETTO



SEZIONE TRASVERSALE A-B